


はるひ野2丁目

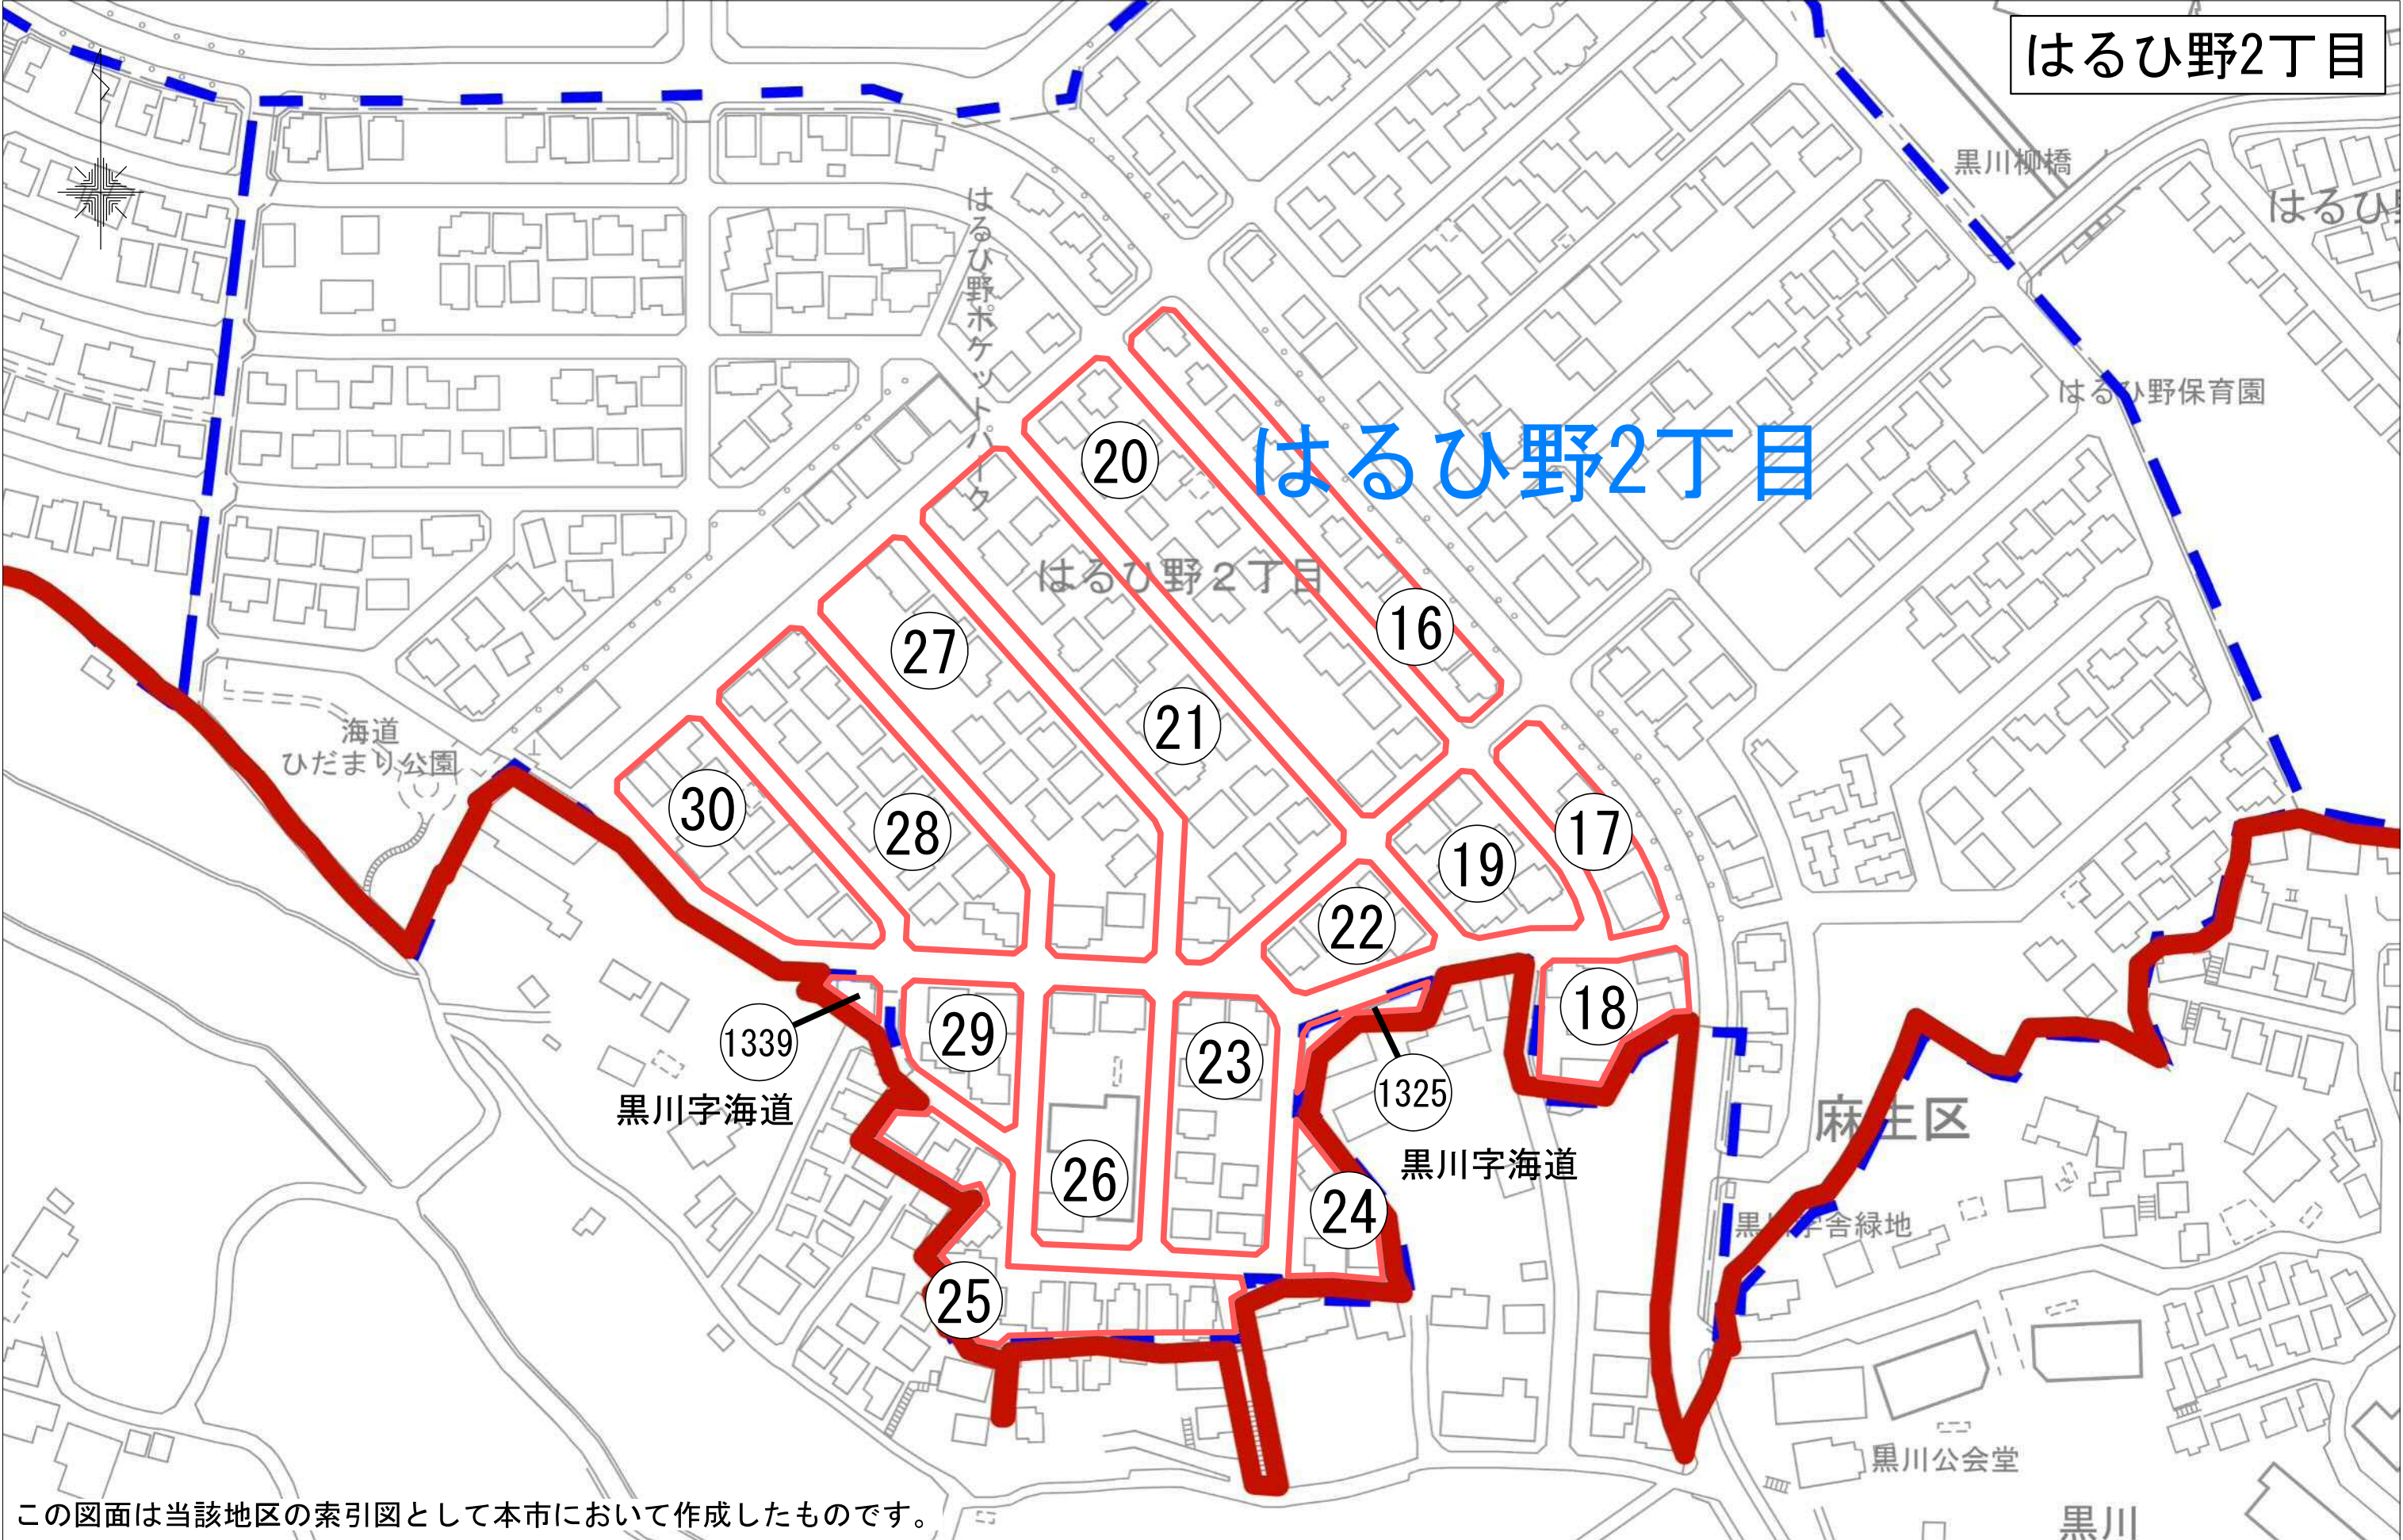

この図面は当該地区の索引図として本市において作成したものです。

換 地 図 はるひ野2丁目16番


90 街区

川崎都市計画土地区画整理事業 黒川特定土地区画整理事業






凡 例	
	換地位置
	ゴミ置場
	街区番号
1-1	新 地 番
	辺長 (m)
	施行区域界

この図面は土地区画整理事業の換地処分の公告が行われた当時のものであり、記載されている町名、地番、形状等について、現在の内容と異なることがあります。あくまで参考資料として使用してください。

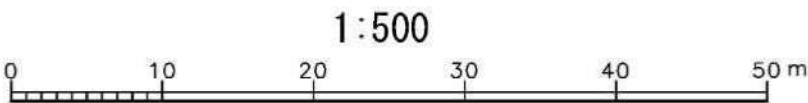


独立行政法人都市再生機構

川崎都市計画土地区画整理事業 黒川特定土地区画整理事業

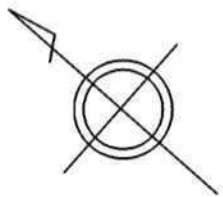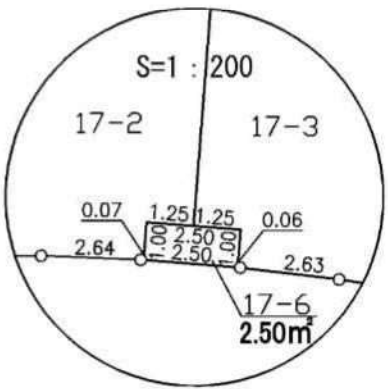
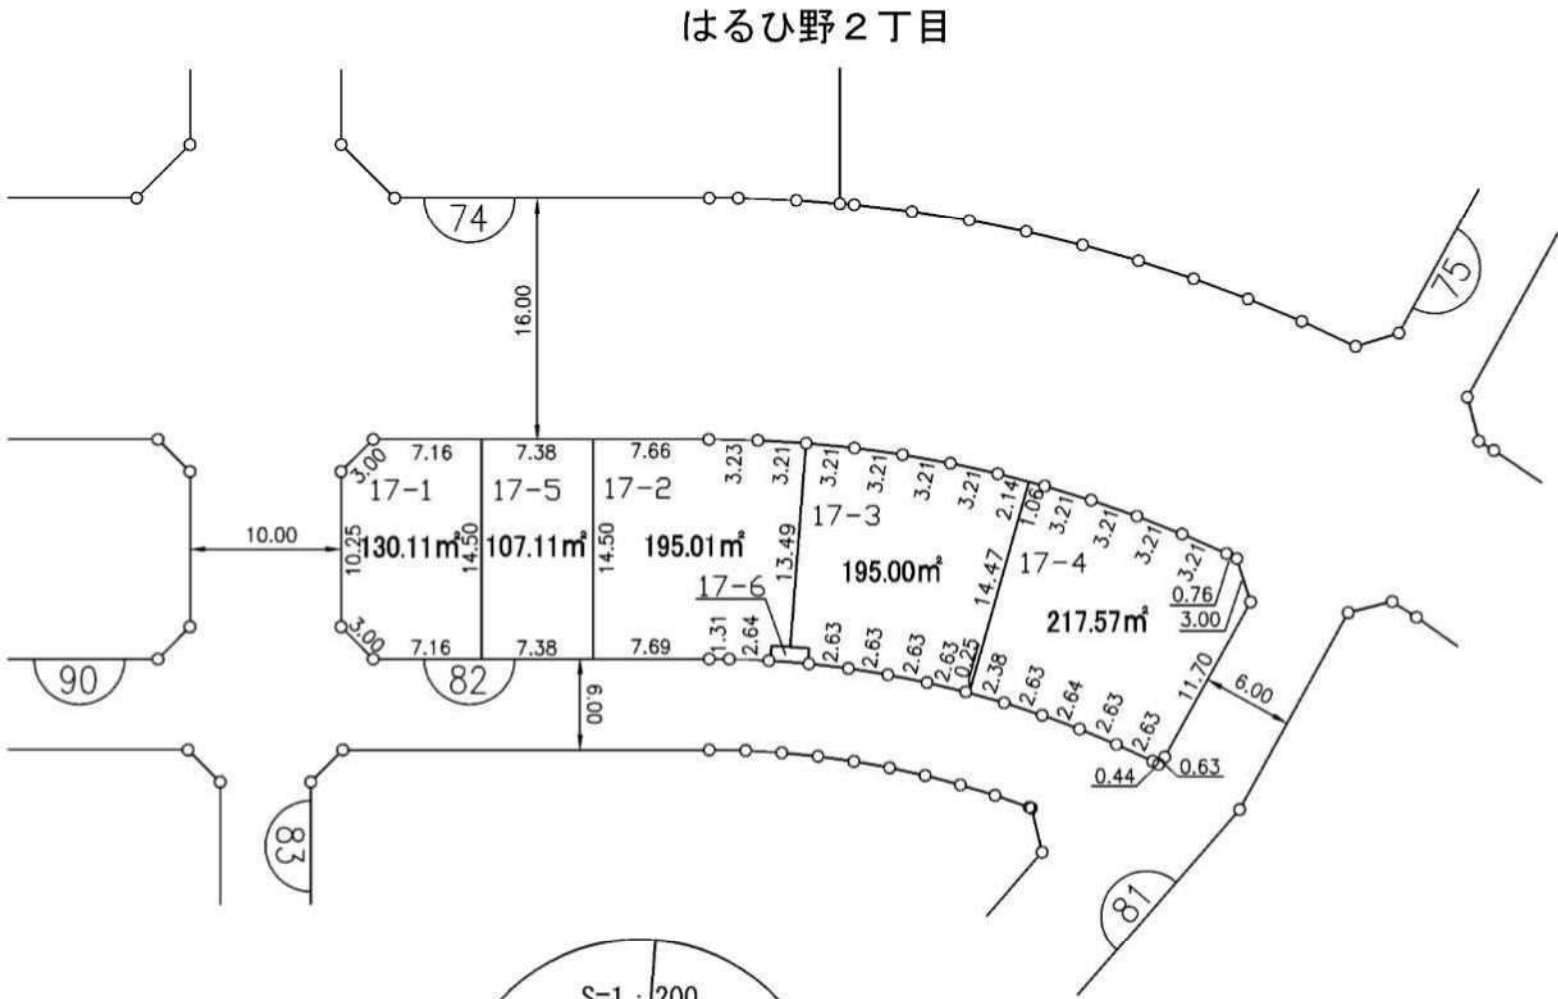


凡	例
	換地位置
	ゴミ置場
	街区番号
1-1	新 地 番
	辺長 (m)
	施行区域界

この図面は土地区画整理事業の換地処分の公告が行われた当時のものであり、記載されている町名、地番、形状等について、現在の内容と異なることがあります。あくまで参考資料として使用してください。

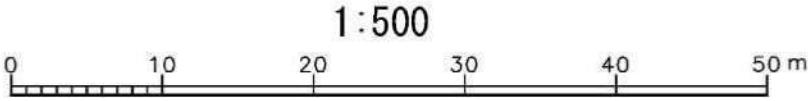


独立行政法人都市再生機構

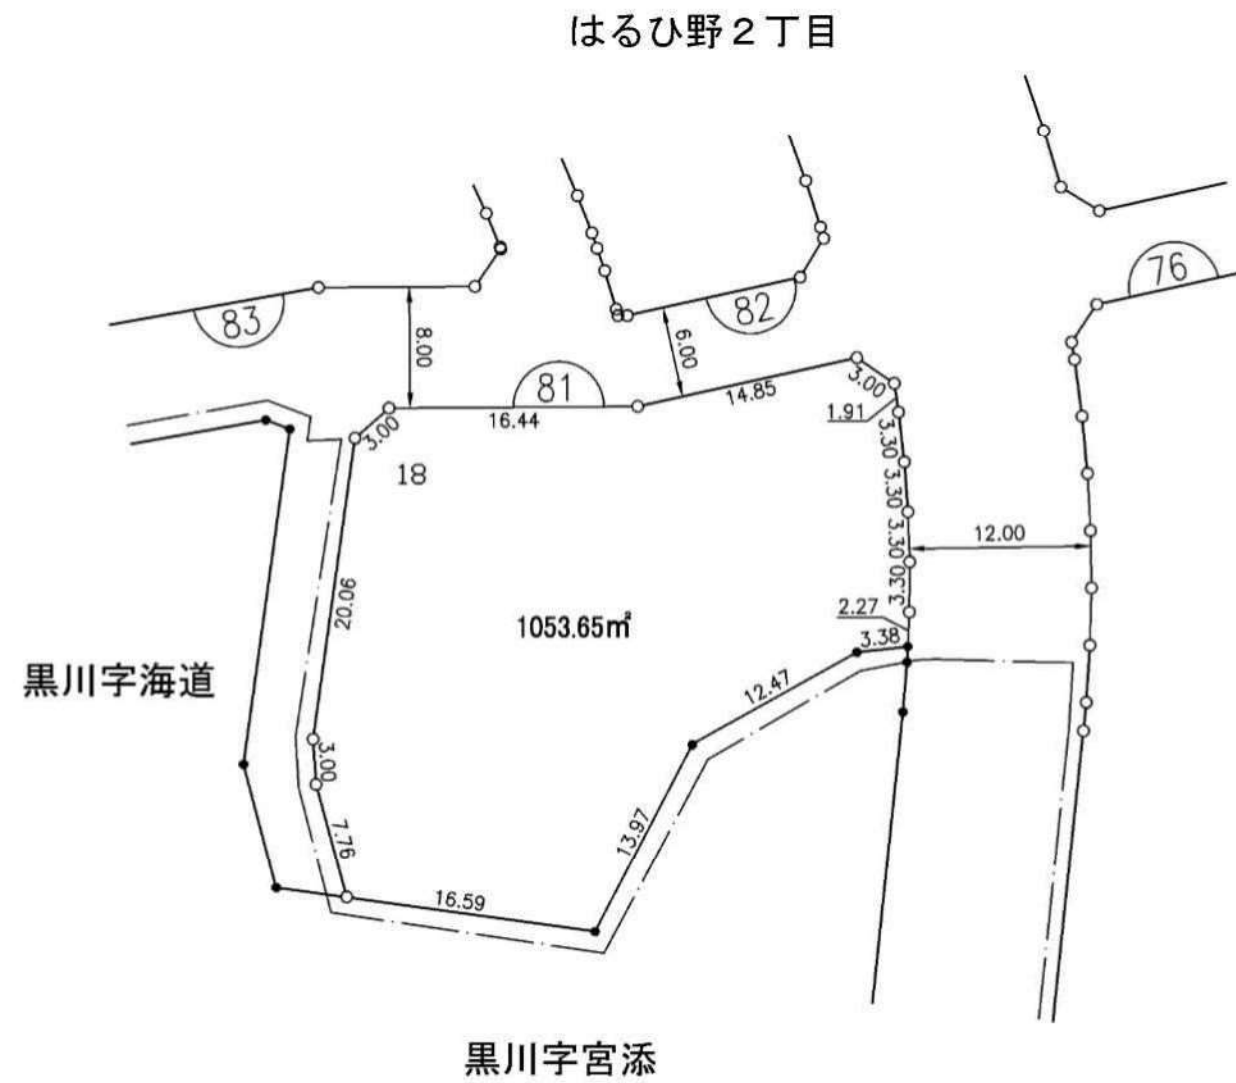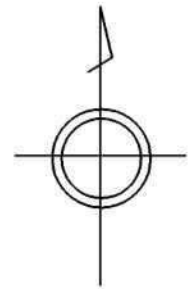


この図面は土地区画整理事業の換地処分公告が行われた当時のものであり、記載されている町名、地番、形状等について、現在の内容と異なることがあります。あくまで参考資料として使用してください。

凡	例
	換地位置
	ゴミ置場
	街区番号
1-1	新 地 番
	辺 長 (m)
	施行区域界

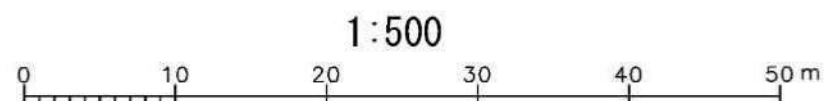


川崎都市計画土地地区画整理事業 黒川特定土地地区画整理事業

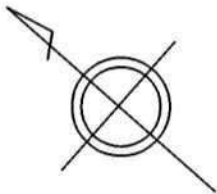

凡	例
	換地位置
	ゴミ置場
	街区番号
	新 地 番
	辺長 (m)
	施行区域界

この図面は土地地区画整理事業の換地処分の公告が行われた当時のものであり、記載されている町名、地番、形状等について、現在の内容と異なることがあります。あくまで参考資料として使用してください。


独立行政法人都市再生機構

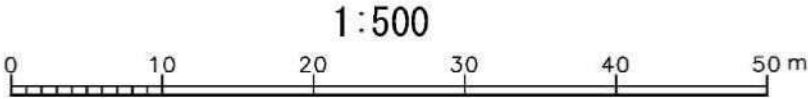

換 地 図 はるひ野2丁目20番

91 街区

川崎都市計画土地地区画整理事業 黒川特定土地地区画整理事業

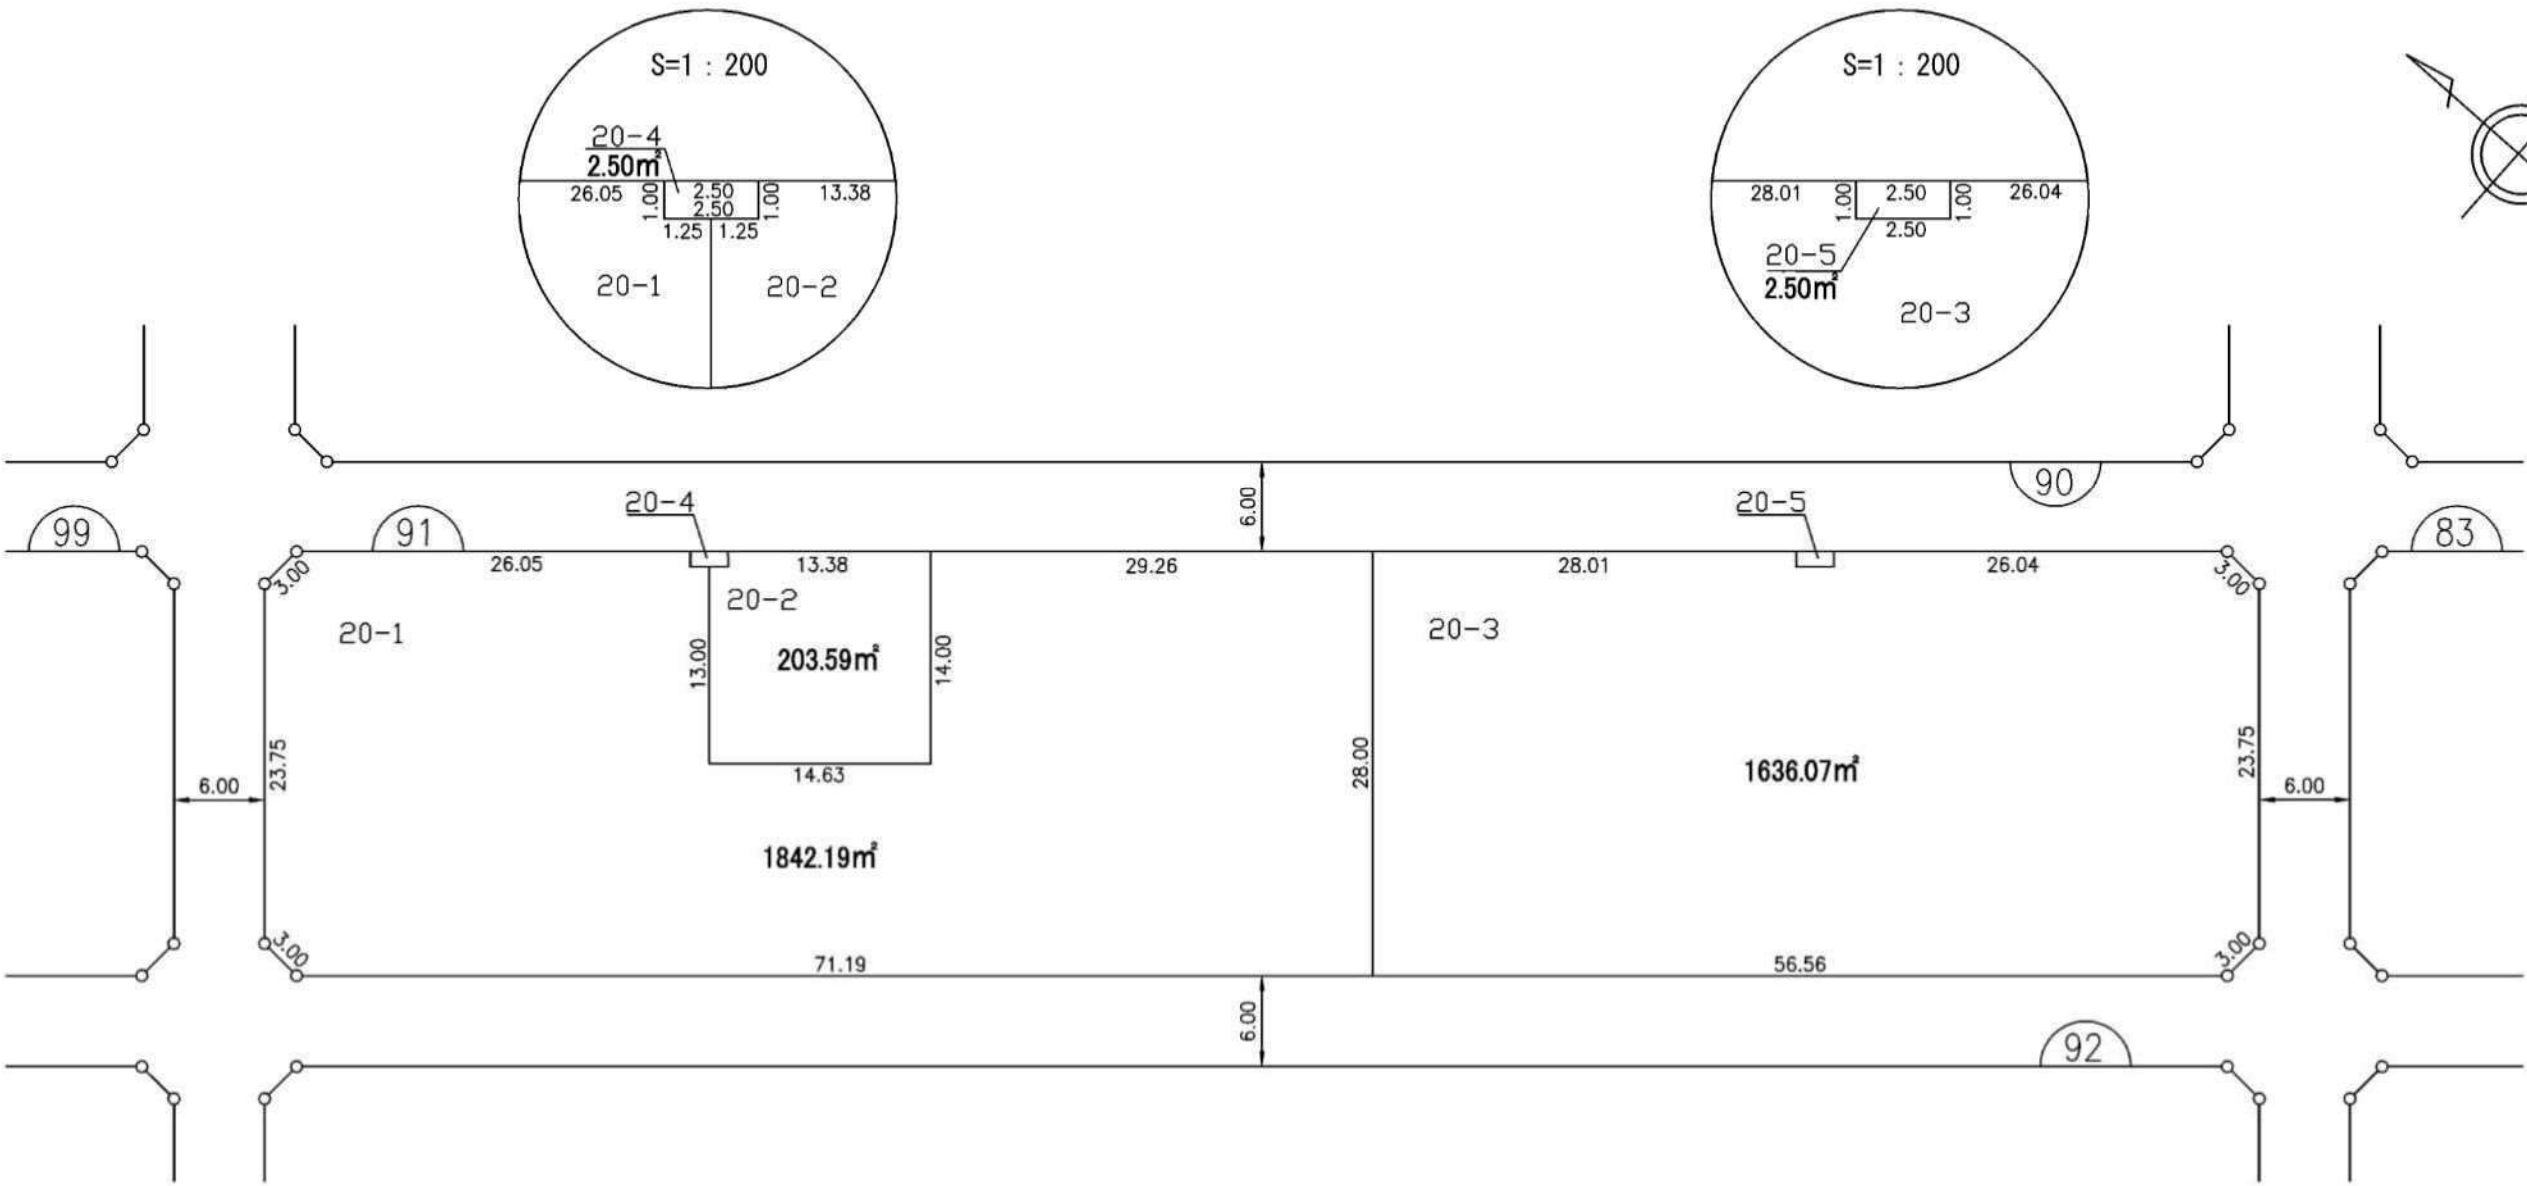


はるひ野2丁目

この図面は土地地区画整理事業の換地処分の公告が行われた当時のものであり、記載されている町名、地番、形状等について、現在の内容と異なることがあります。あくまで参考資料として使用してください。

凡	例
	換地位置
	ゴミ置場
	街区番号
	新 地 番
	辺長 (m)
	施行区域界




独立行政法人都市再生機構

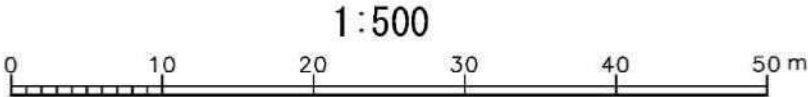

換 地 図 はるひ野2丁目21番

92 街区


川崎都市計画土地区画整理事業 黒川特定土地区画整理事業

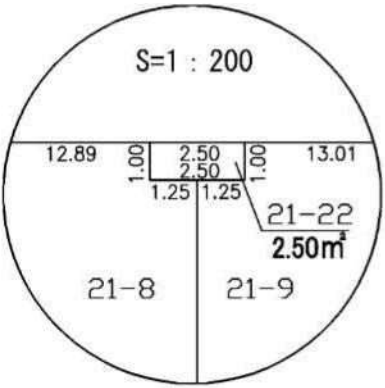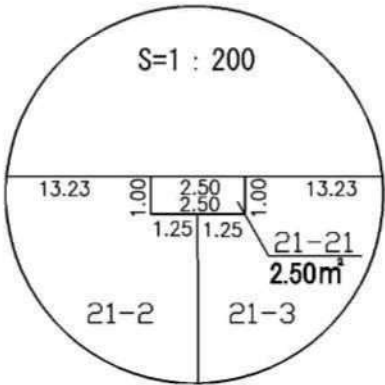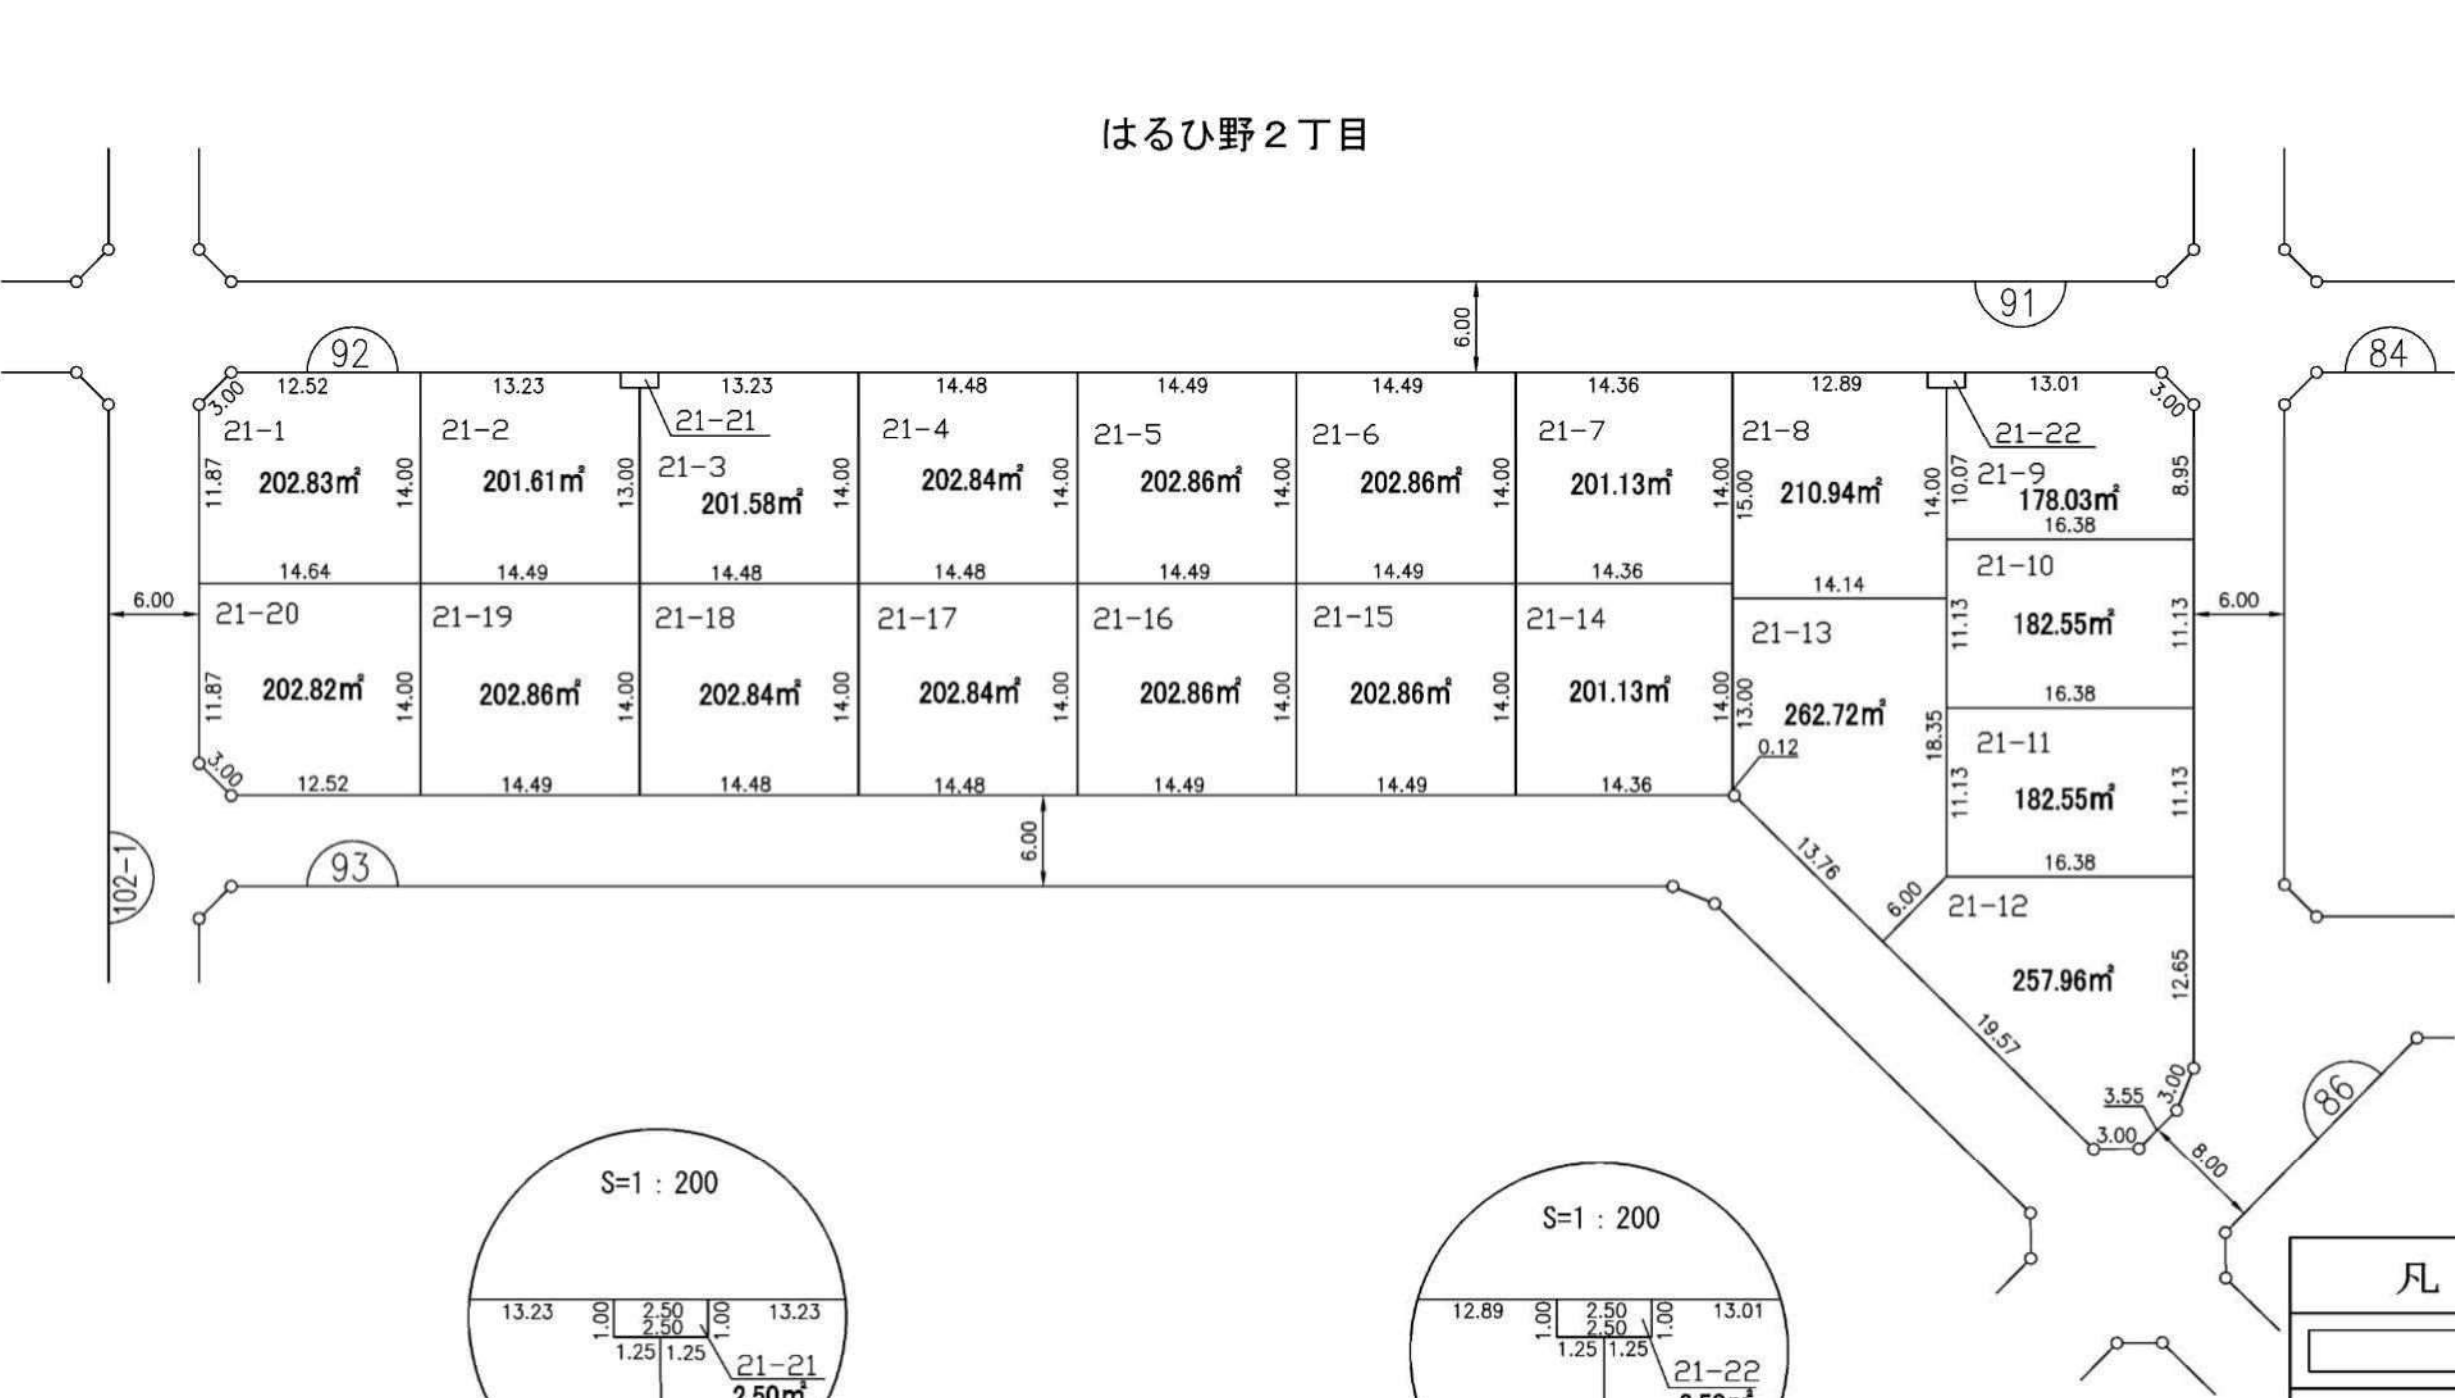


この図面は土地区画整理事業の換地処分の公告が行われた当時のものであり、記載されている町名、地番、形状等について、現在の内容と異なることがあります。あくまで参考資料として使用してください。

凡	例
	換地位置
	ゴミ置場
	街区番号
	新 地 番
	辺長 (m)
	施行区域界



独立行政法人都市再生機構

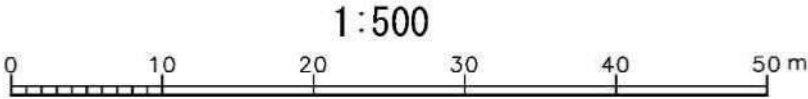

川崎都市計画土地地区画整理事業 黒川特定土地地区画整理事業

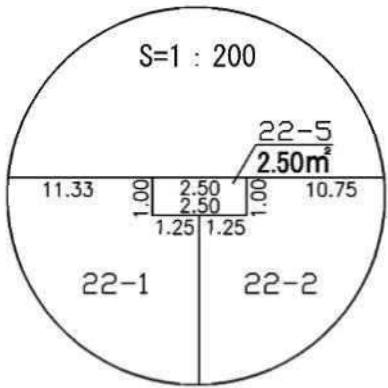

はるひ野2丁目

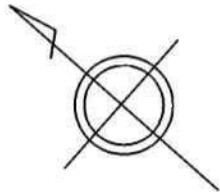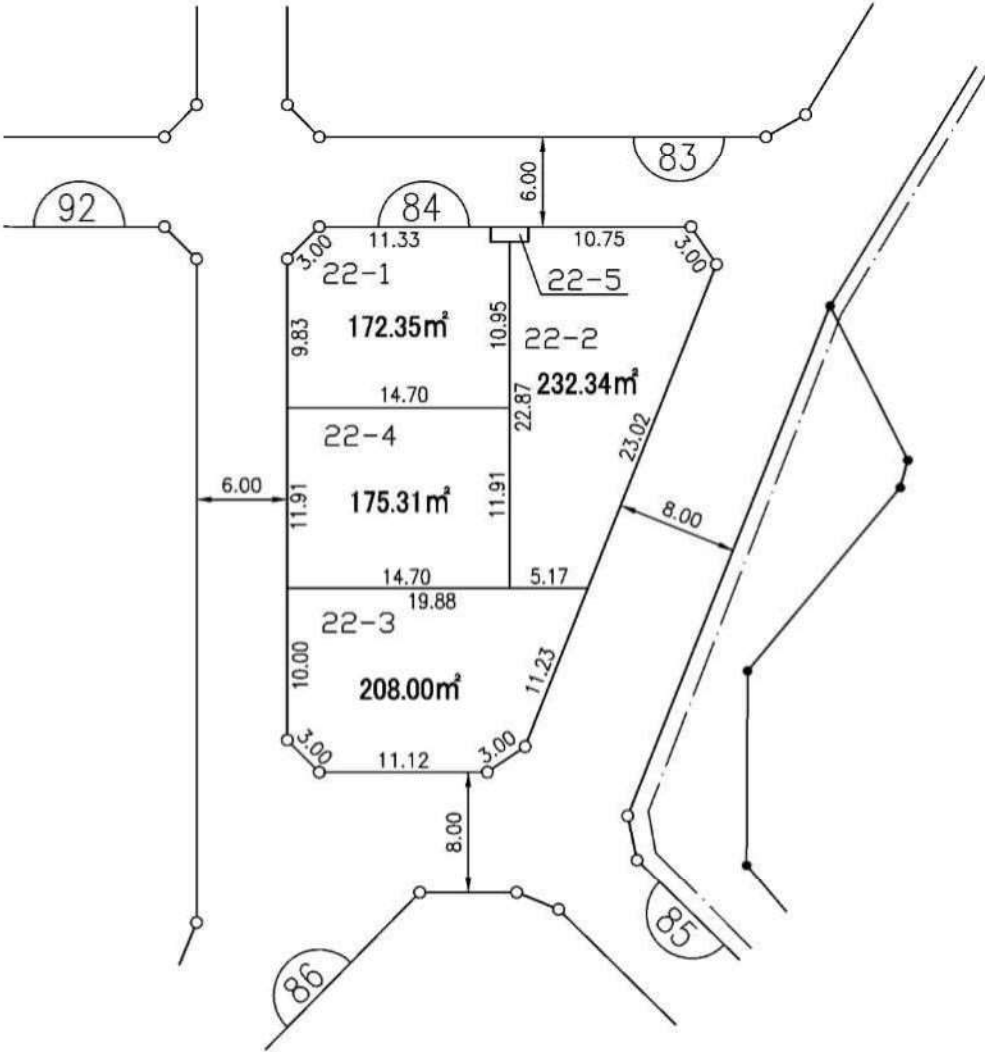


凡	例
	換地位置
	ゴミ置場
	街区番号
	新 地 番
	辺長 (m)
	施行区域界

この図面は土地地区画整理事業の換地処分の公告が行われた当時のものであり、記載されている町名、地番、形状等について、現在の内容と異なることがあります。あくまで参考資料として使用してください。


独立行政法人都市再生機構



86 街区

はるひ野2丁目

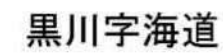

1:500

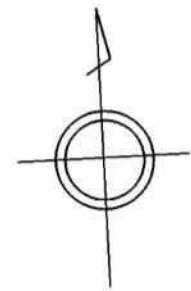

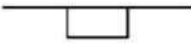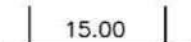凡	例
	換地位置
	ゴミ置場
	街区番号
1-1	新地番
	辺長 (m)
	施行区域界


獨立行政法人都市再生機構

換 地 図

はるひ野2丁目24番
黒川1325番


85 街区

川崎都市計画土地区画整理事業 黒川特定土地区画整理事業

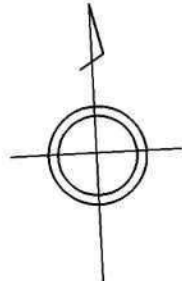




凡	例
	換地位置
	ゴミ置場
	街区番号
1-1	新 地 番
	辺長 (m)
	施行区域界

この図面は土地区画整理事業の換地処分の公告が行われた当時のものであり、記載されている町名、地番、形状等について、現在の内容と異なることがあります。あくまで参考資料として使用してください。

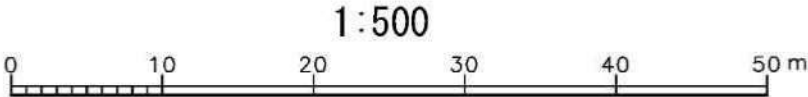

独立行政法人都市再生機構


川崎都市計画土地地区画整理事業 黒川特定土地地区画整理事業

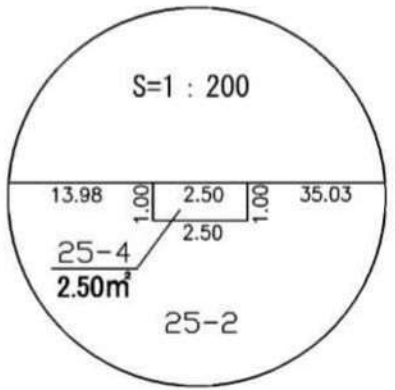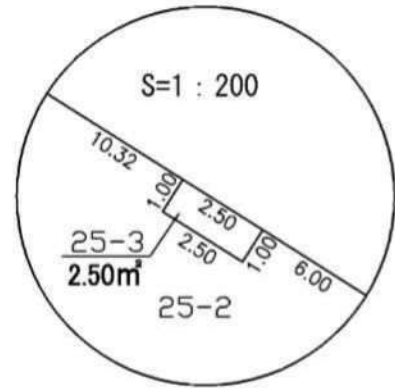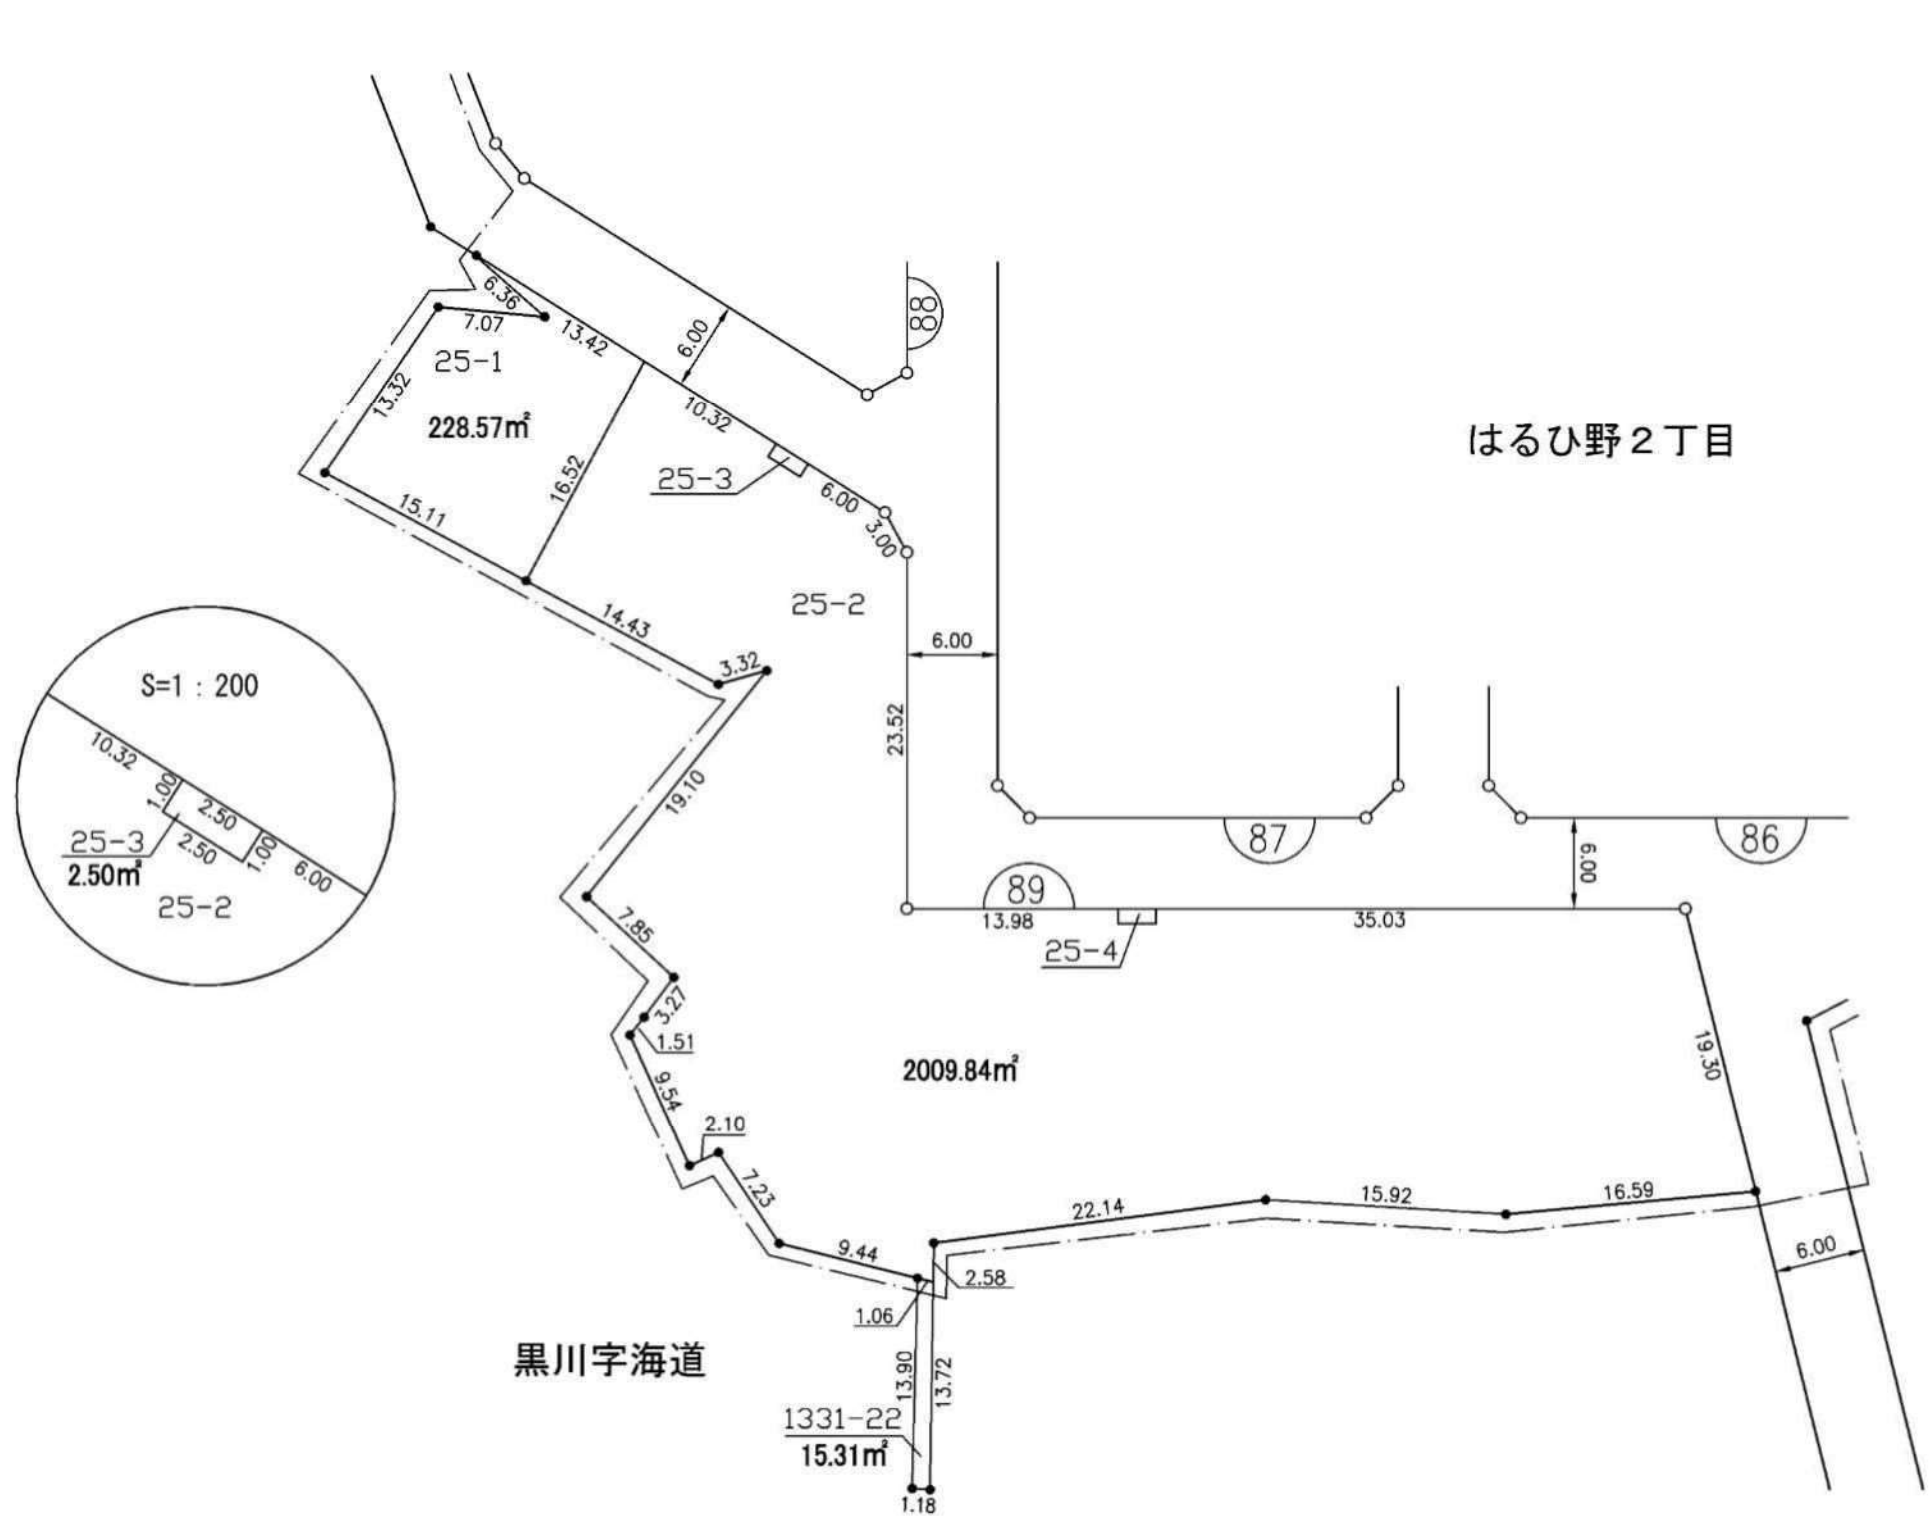

黒川字海道

はるひ野2丁目



この図面は土地地区画整理事業の換地処分の公告が行われた当時のものであり、記載されている町名、地番、形状等について、現在の内容と異なることがあります。あくまで参考資料として使用してください。

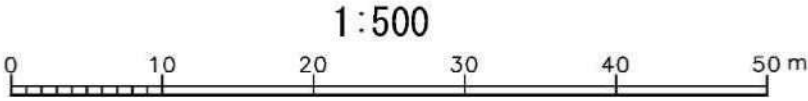

凡	例
	換地位置
	ゴミ置場
	街区番号
	新地番
	辺長 (m)
	施行区域界

独立行政法人都市再生機構

川崎都市計画土地区画整理事業 黒川特定土地区画整理事業

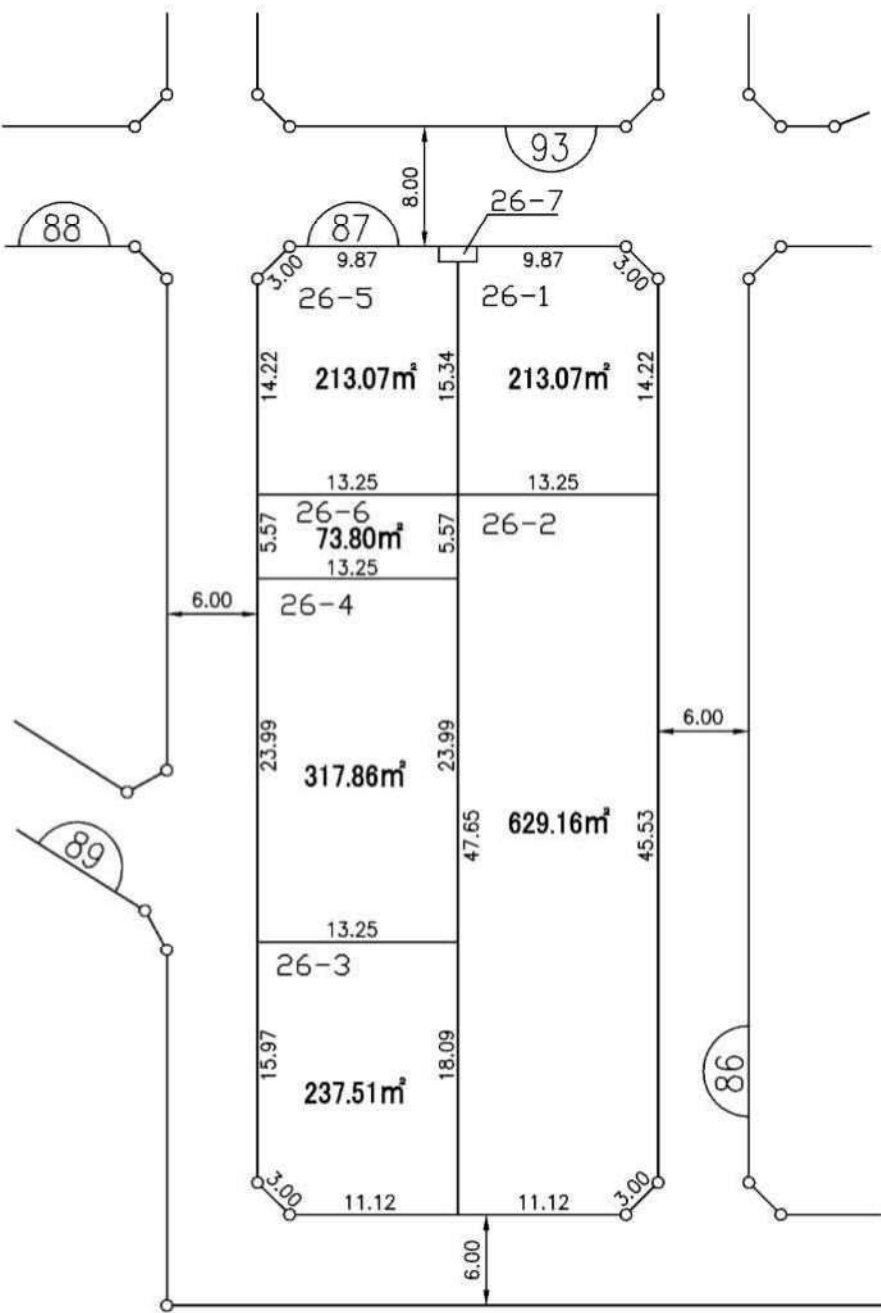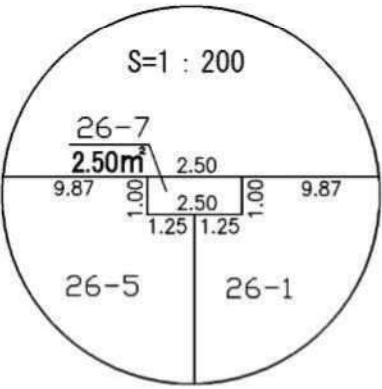


はるひ野2丁目

この図面は土地区画整理事業の換地処分の公告が行われた当時のものであり、記載されている町名、地番、形状等について、現在の内容と異なることがあります。あくまで参考資料として使用してください。

凡	例
	換地位置
	ゴミ置場
	街区番号
1-1	新 地 番
	辺長 (m)
	施行区域界



独立行政法人都市再生機構

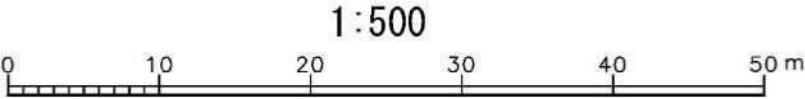

換 地 図 はるひ野2丁目27番

93 街区

川崎都市計画土地区画整理事業 黒川特定土地区画整理事業

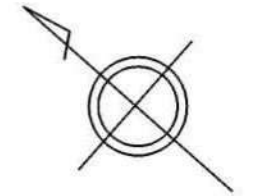
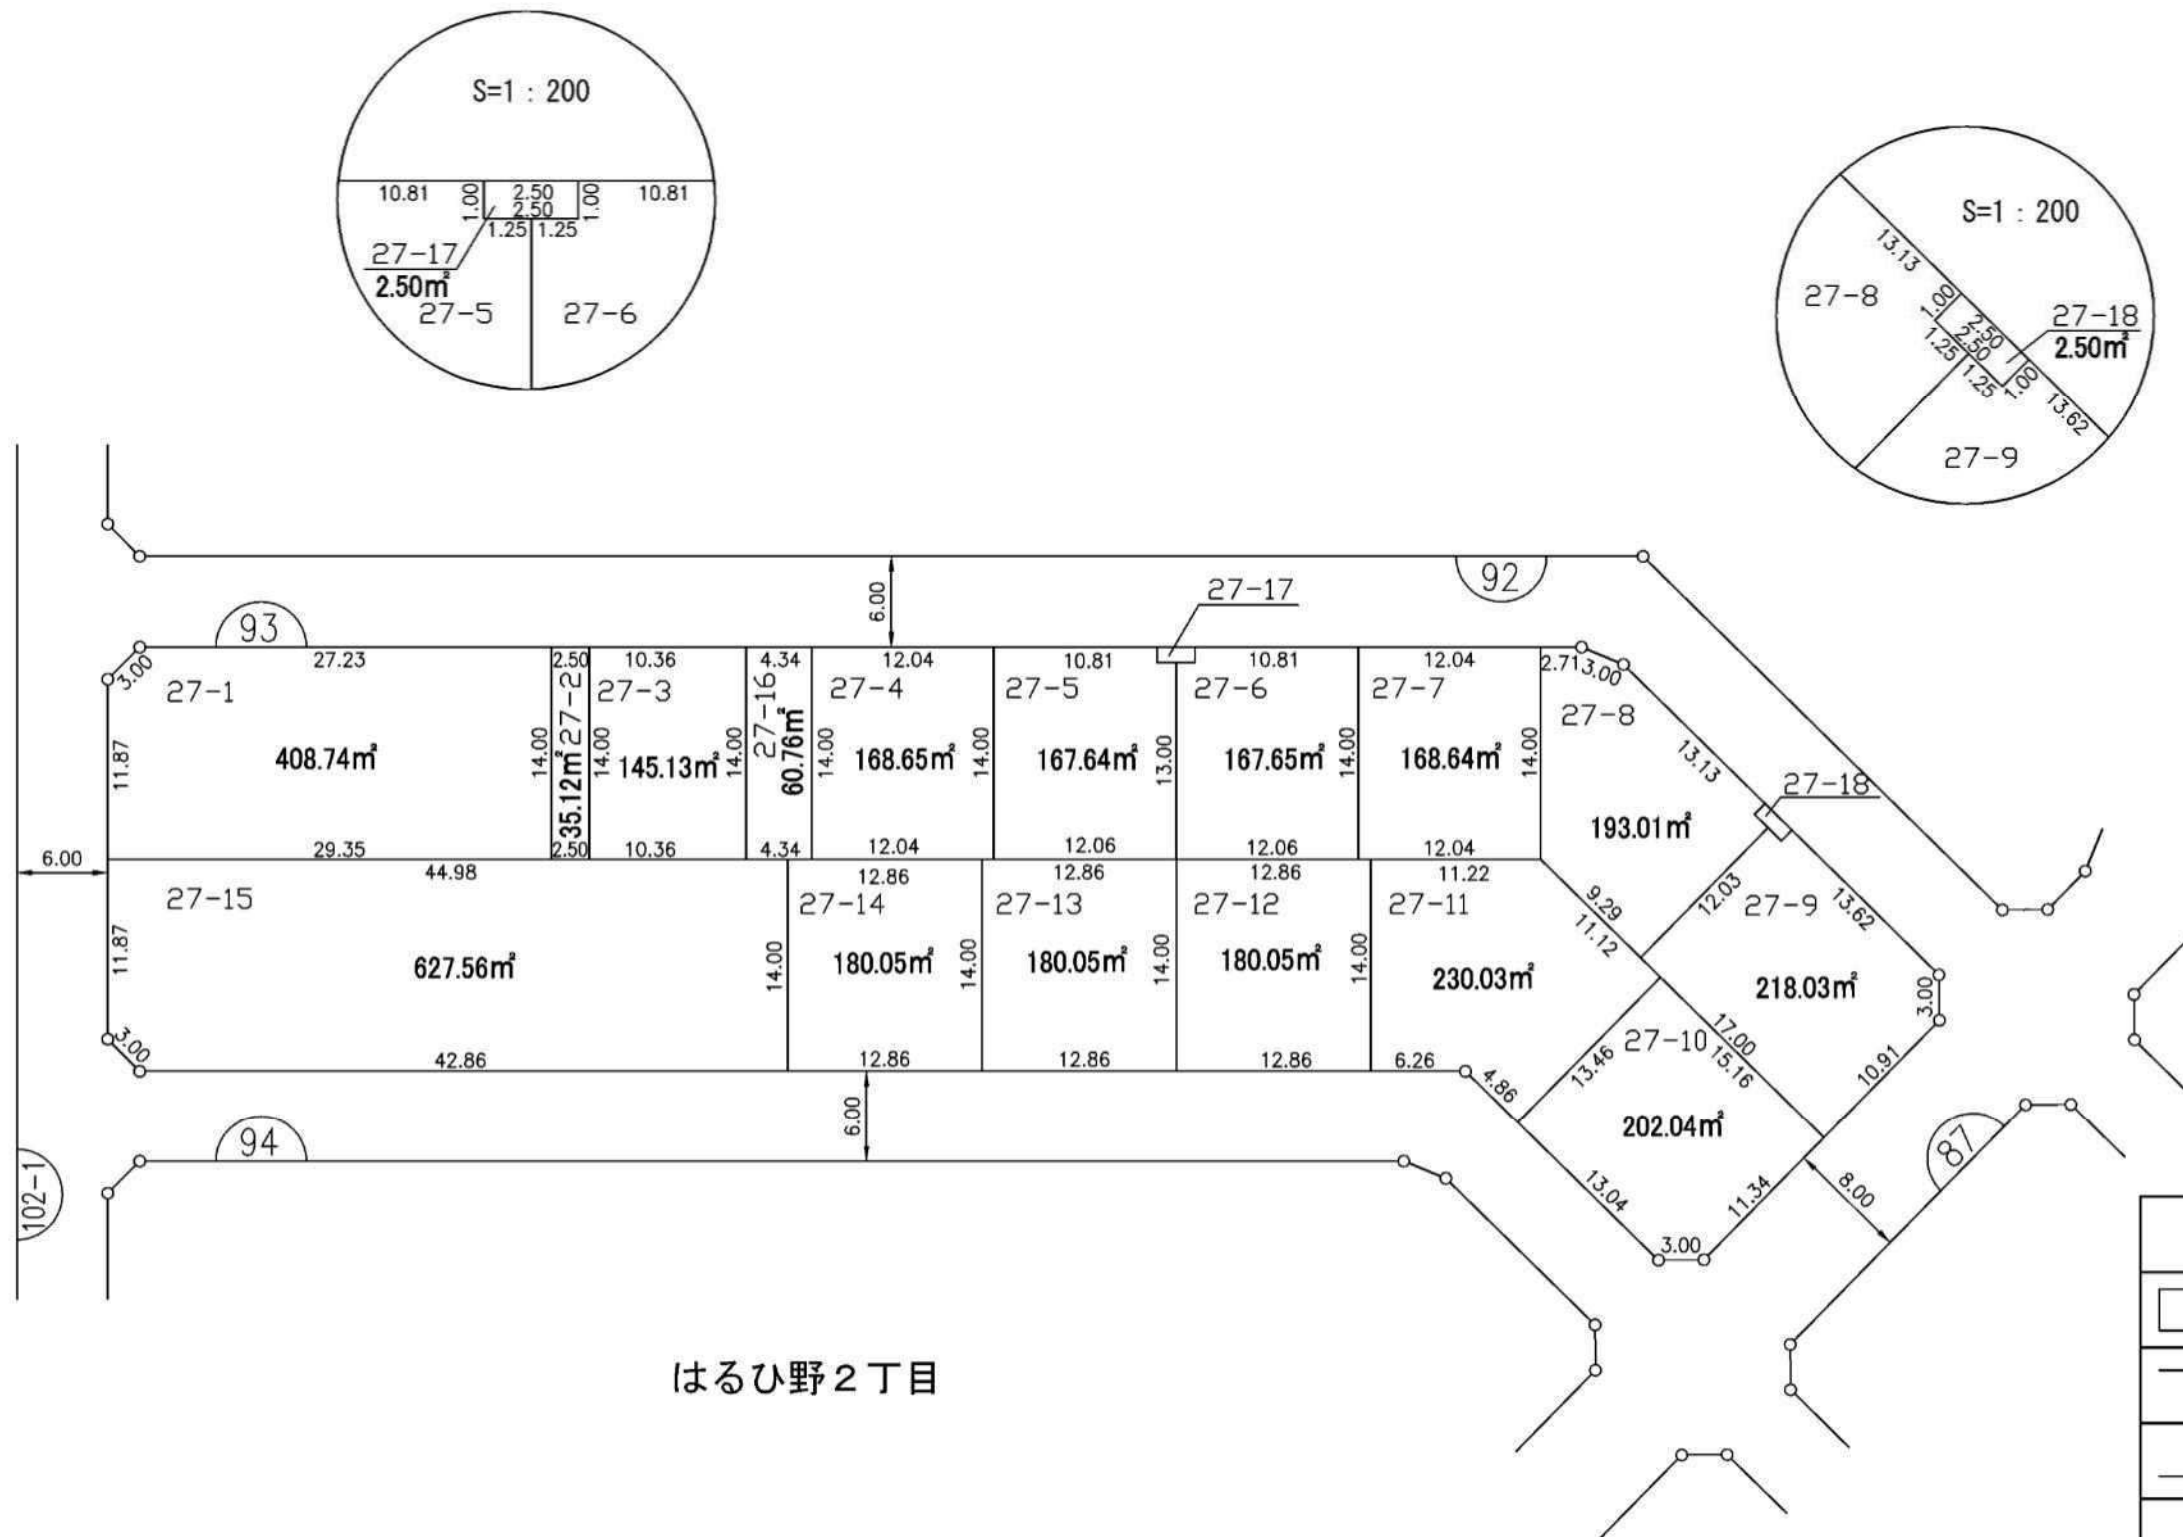


この図面は土地区画整理事業の換地処分の公告が行われた当時のものであり、記載されている町名、地番、形状等について、現在の内容と異なることがあります。あくまで参考資料として使用してください。

凡	例
	換地位置
	ゴミ置場
	街区番号
	新 地 番
	辺長 (m)
	施行区域界

独立行政法人都市再生機構

川崎都市計画土地地区画整理事業 黒川特定土地地区画整理事業

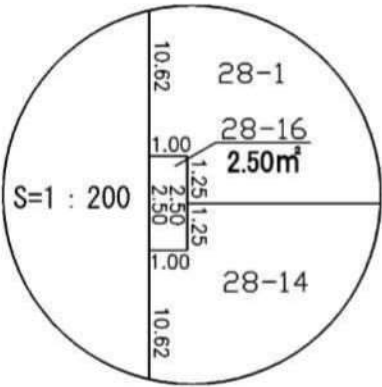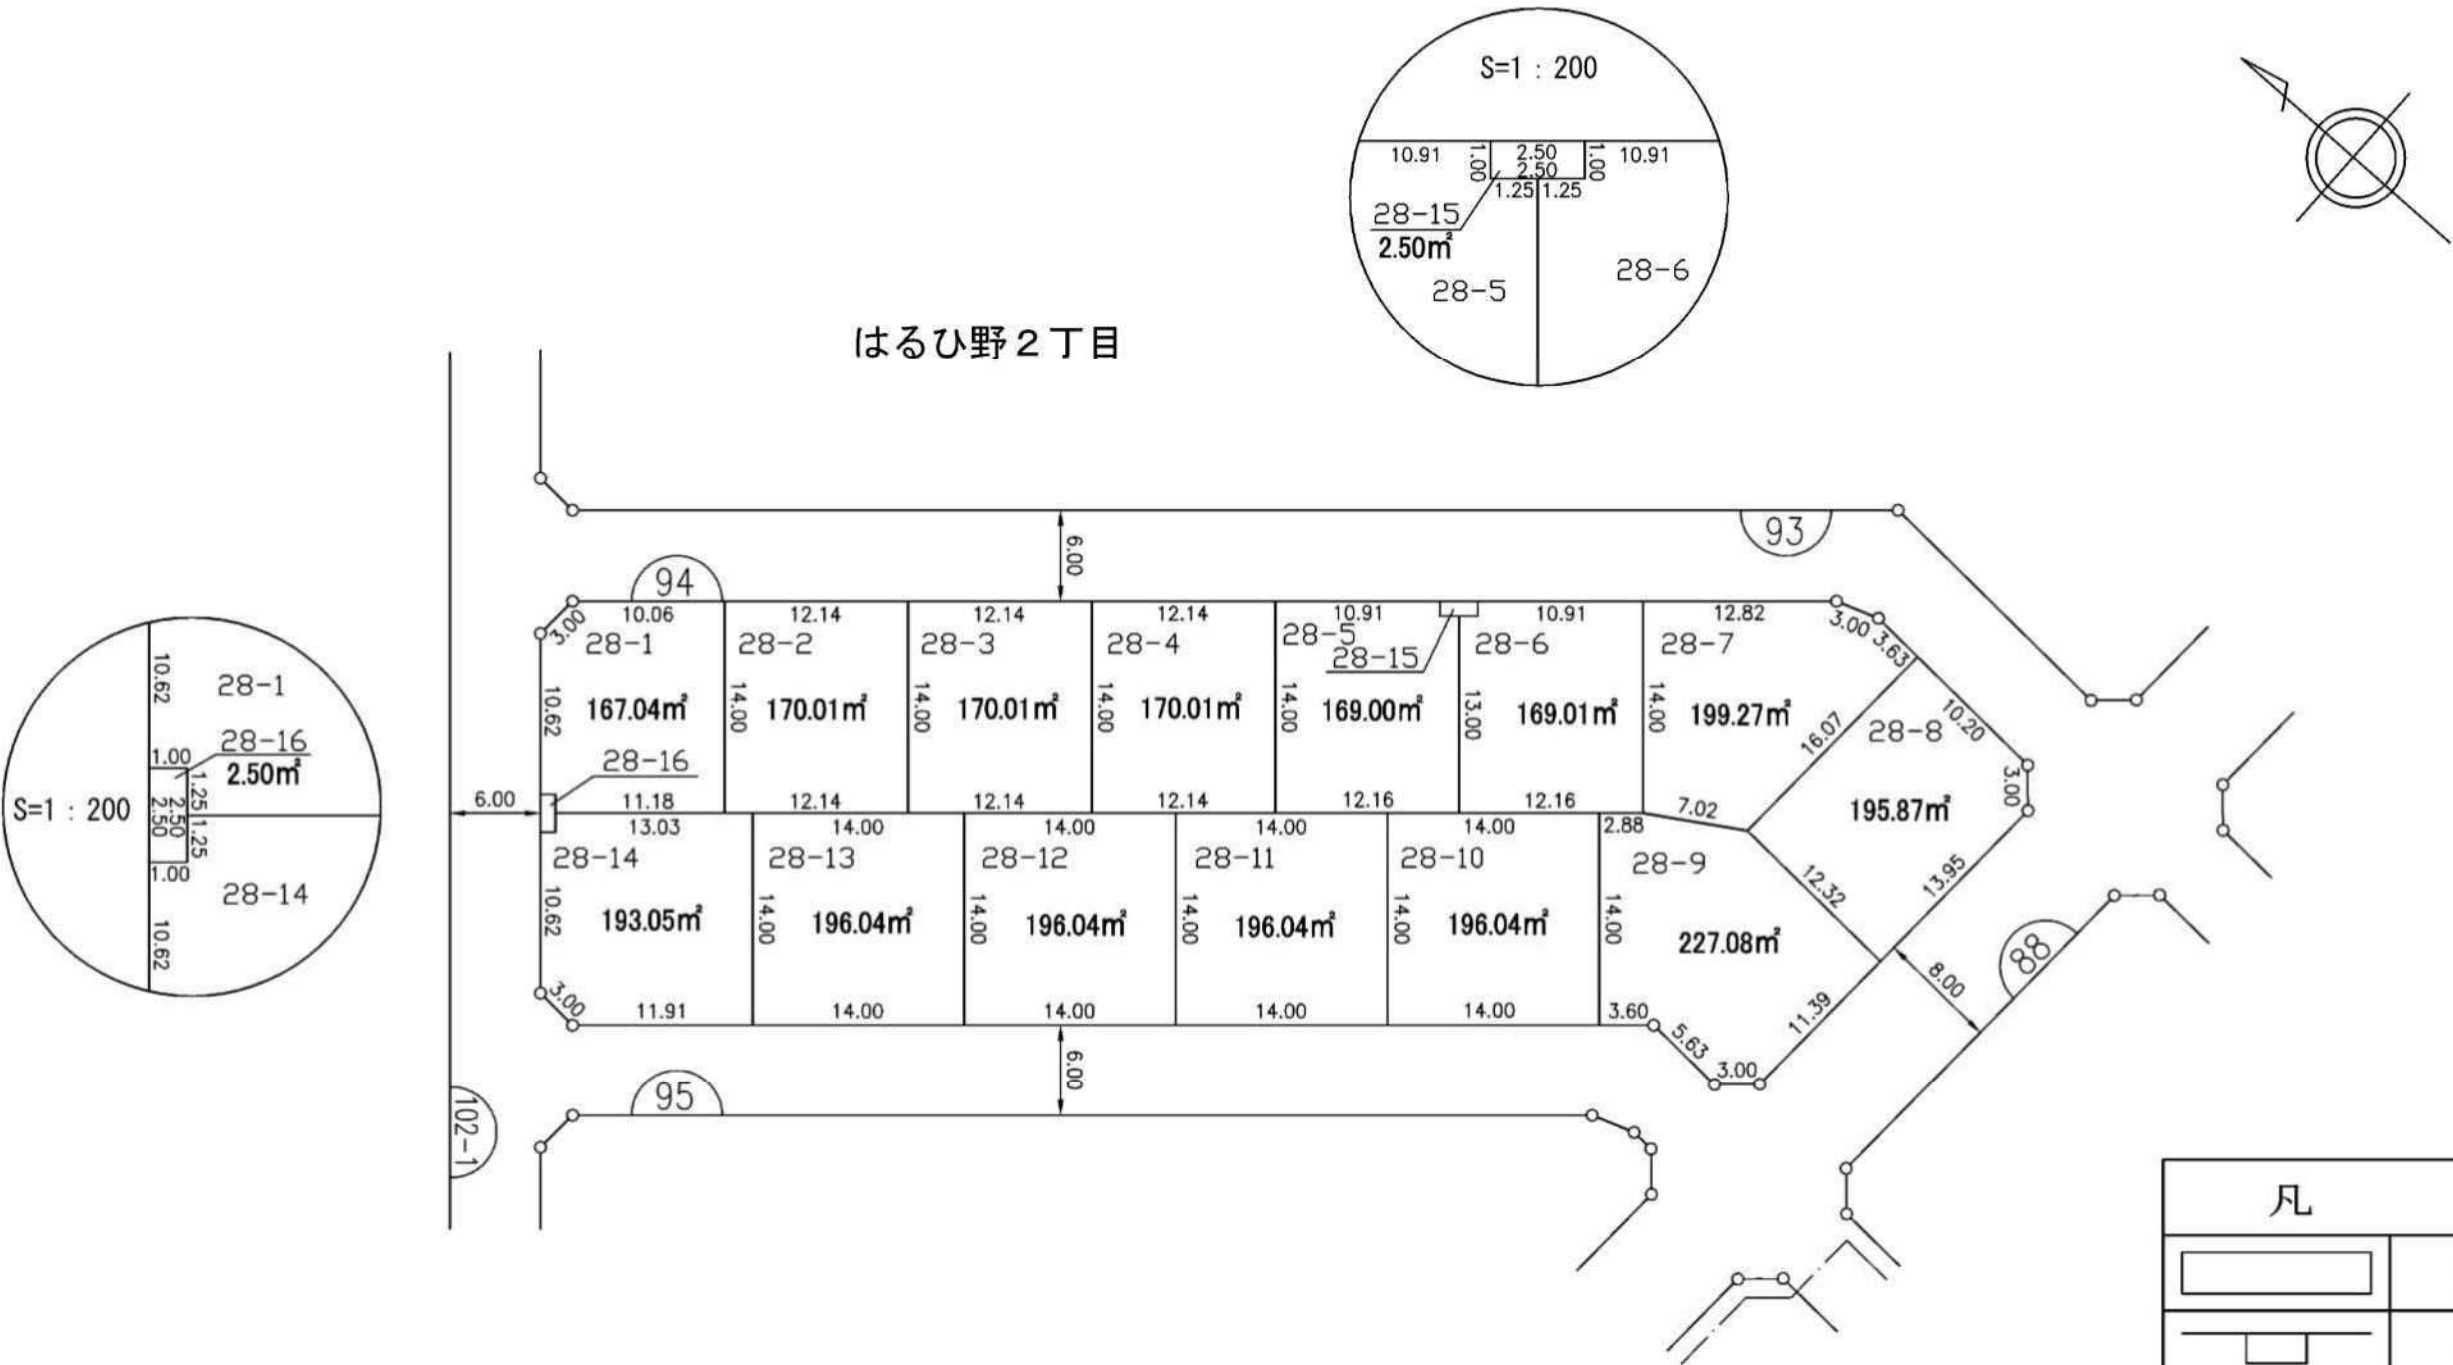


黒川字海道



この図面は土地地区画整理事業の換地処分公告が行われた当時のものであり、記載されている町名、地番、形状等について、現在の内容と異なることがあります。あくまで参考資料として使用してください。

凡	例
	換地位置
	ゴミ置場
	街区番号
	新 地 番
	辺長 (m)
	施行区域界

独立行政法人都市再生機構

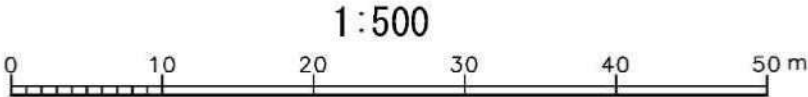


川崎都市計画土地区画整理事業 黒川特定土地区画整理事業

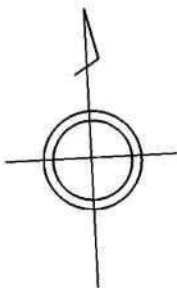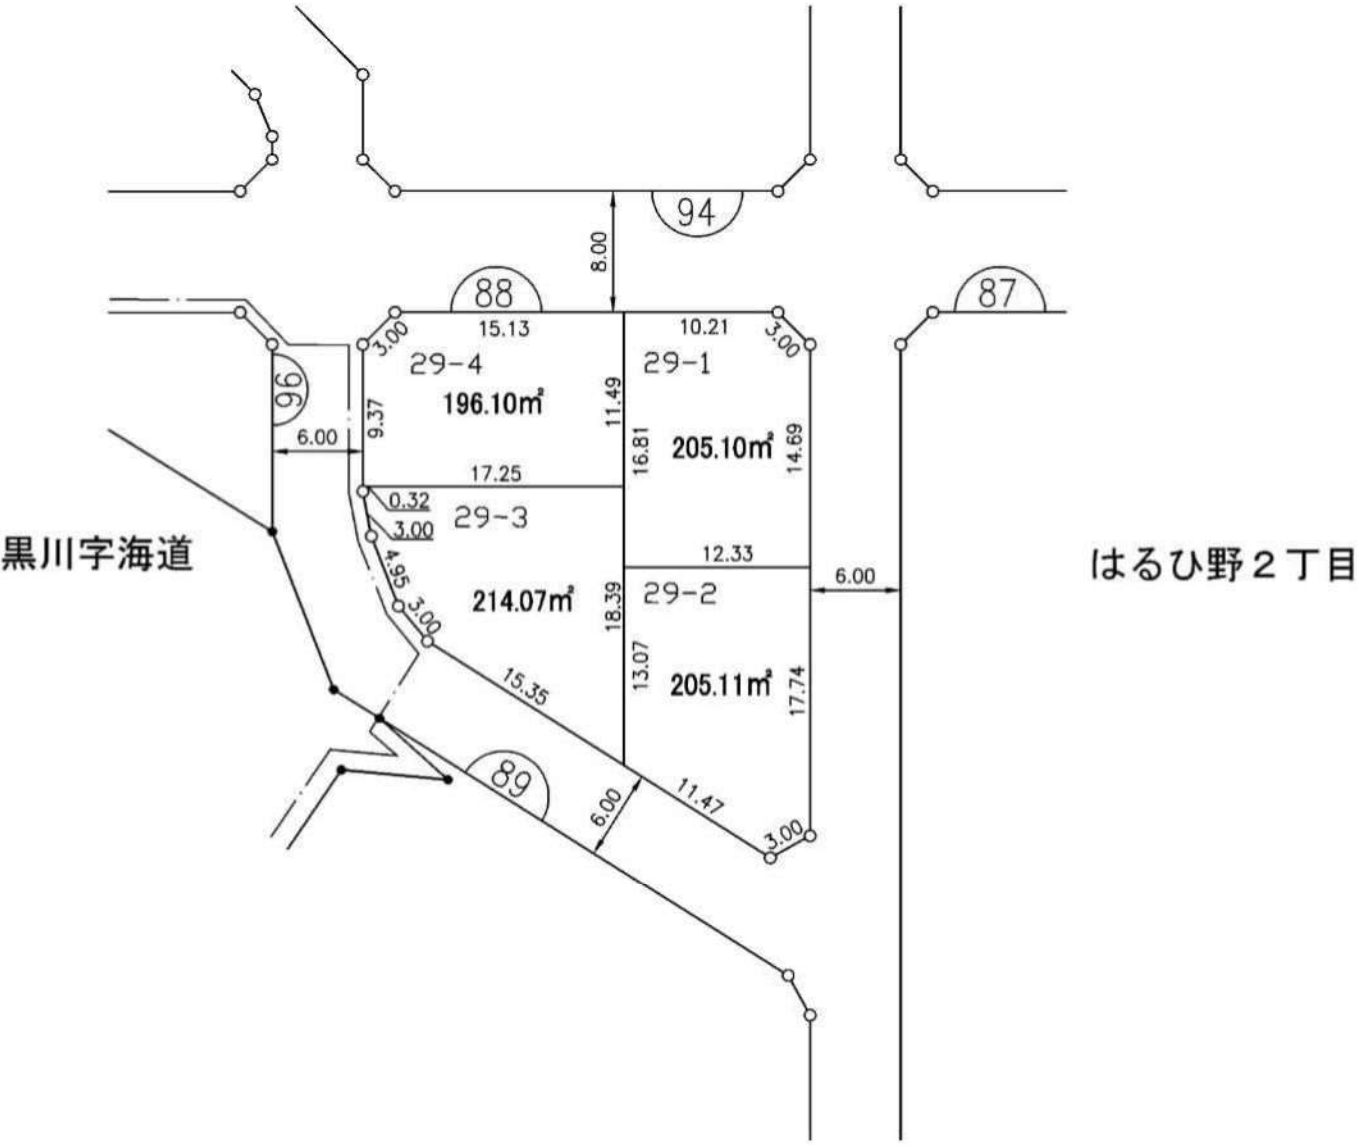

凡 例	
	換地位置
	ゴミ置場
	街区番号
	新 地 番
	辺長 (m)
	施行区域界

この図面は土地区画整理事業の換地処分の公告が行われた当時のものであり、記載されている町名、地番、形状等について、現在の内容と異なることがあります。あくまで参考資料として使用してください。

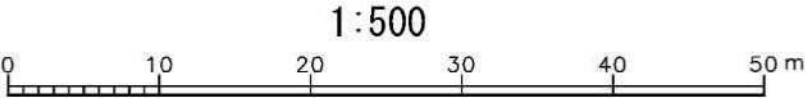



独立行政法人都市再生機構

95 街区

獨立行政法人都市再生機構




川崎都市計画土地区画整理事業 黒川特定土地区画整理事業

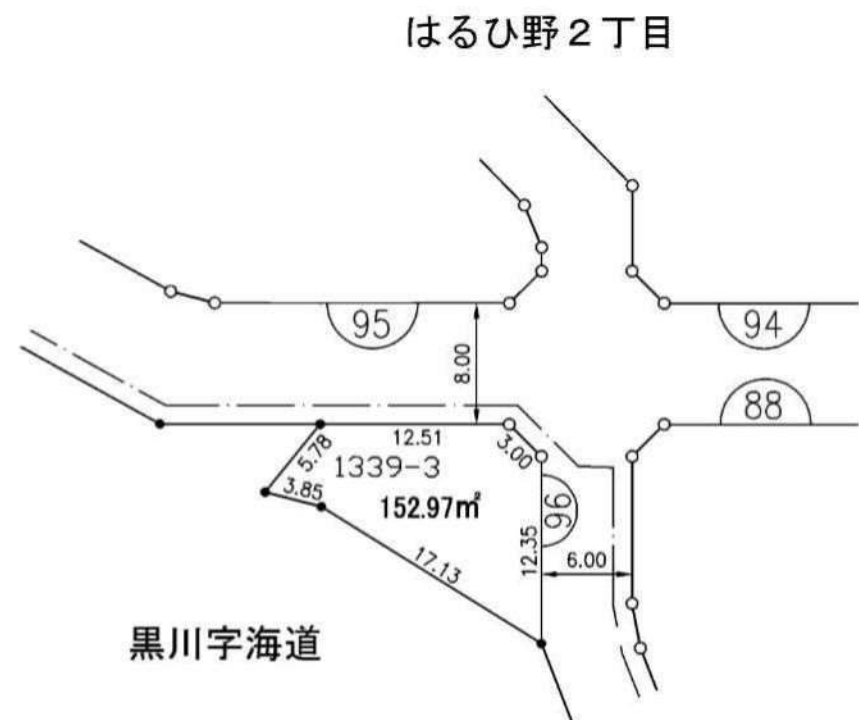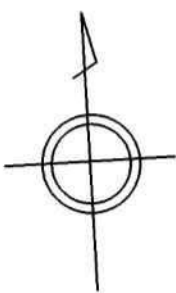

凡 例	
	換地位置
	ゴミ置場
	街区番号
1-1	新 地 番
	辺長 (m)
	施行区域界

この図面は土地区画整理事業の換地処分の公告が行われた当時のものであり、記載されている町名、地番、形状等について、現在の内容と異なることがあります。あくまで参考資料として使用してください。

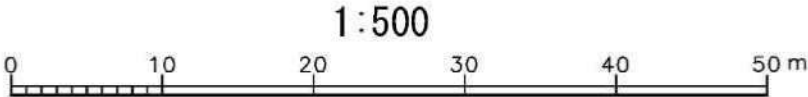

独立行政法人都市再生機構