



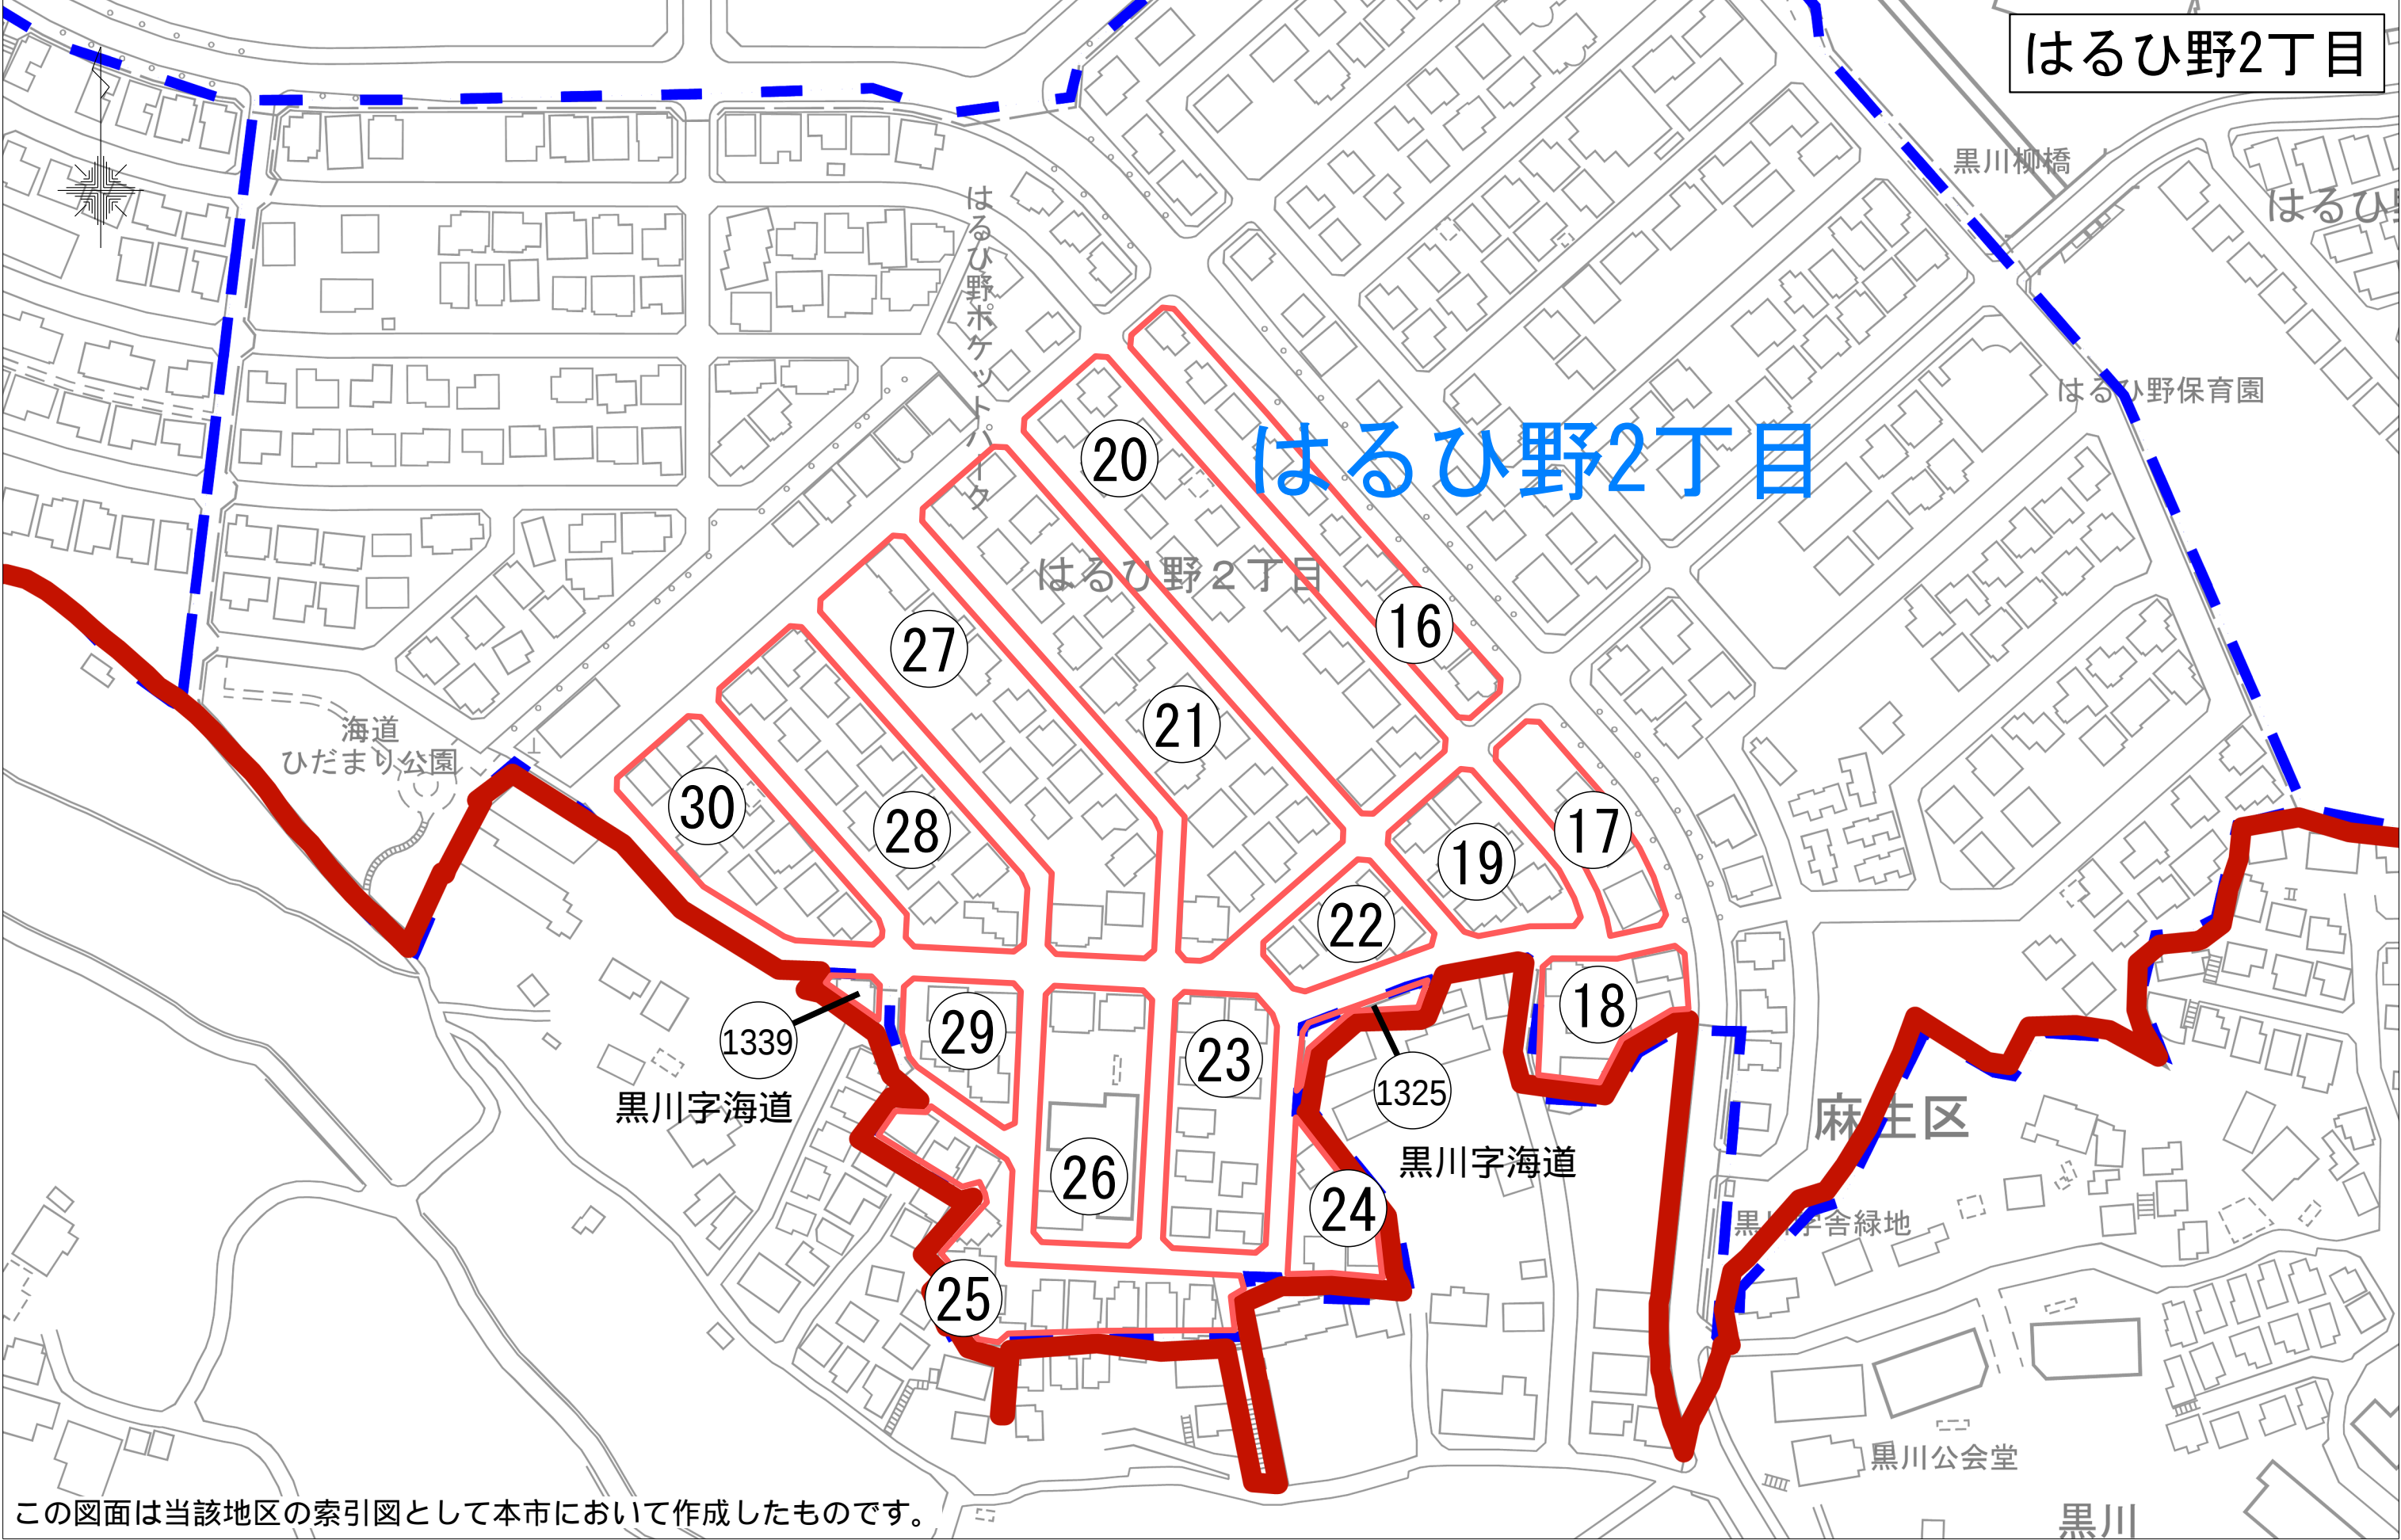

この図面は当該地区の索引図として本市において作成したものです。

平成十六年三月



街区面積	1,846.80
画地面積	1,846.77

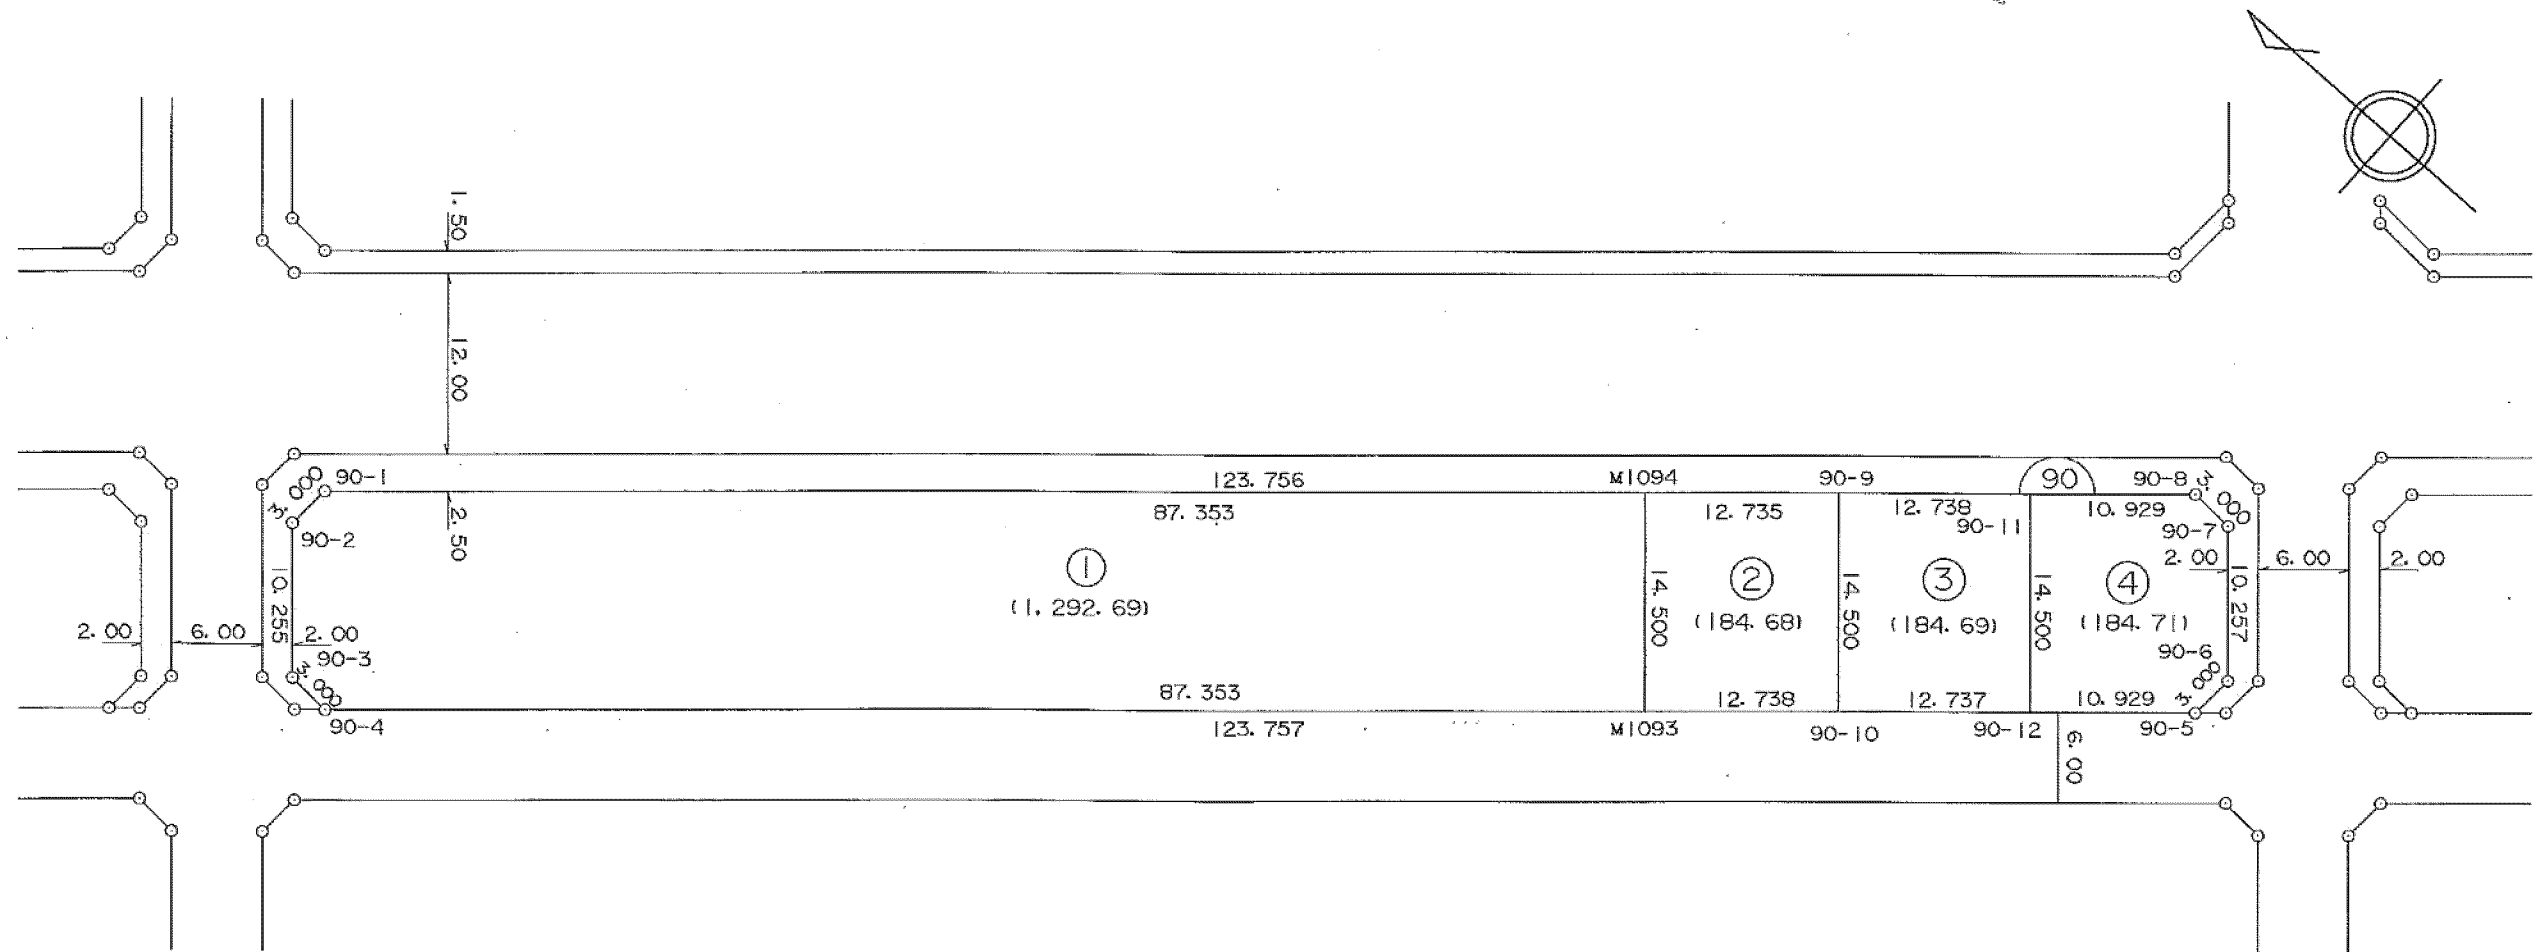

この図面は土地区画整理事業当時のものであり、記載されている面積、距離等については現在の内容と異なることがあります。あくまで参考資料として使用してください。

S=1:500



街区面積	847.32
画地面積	847.30

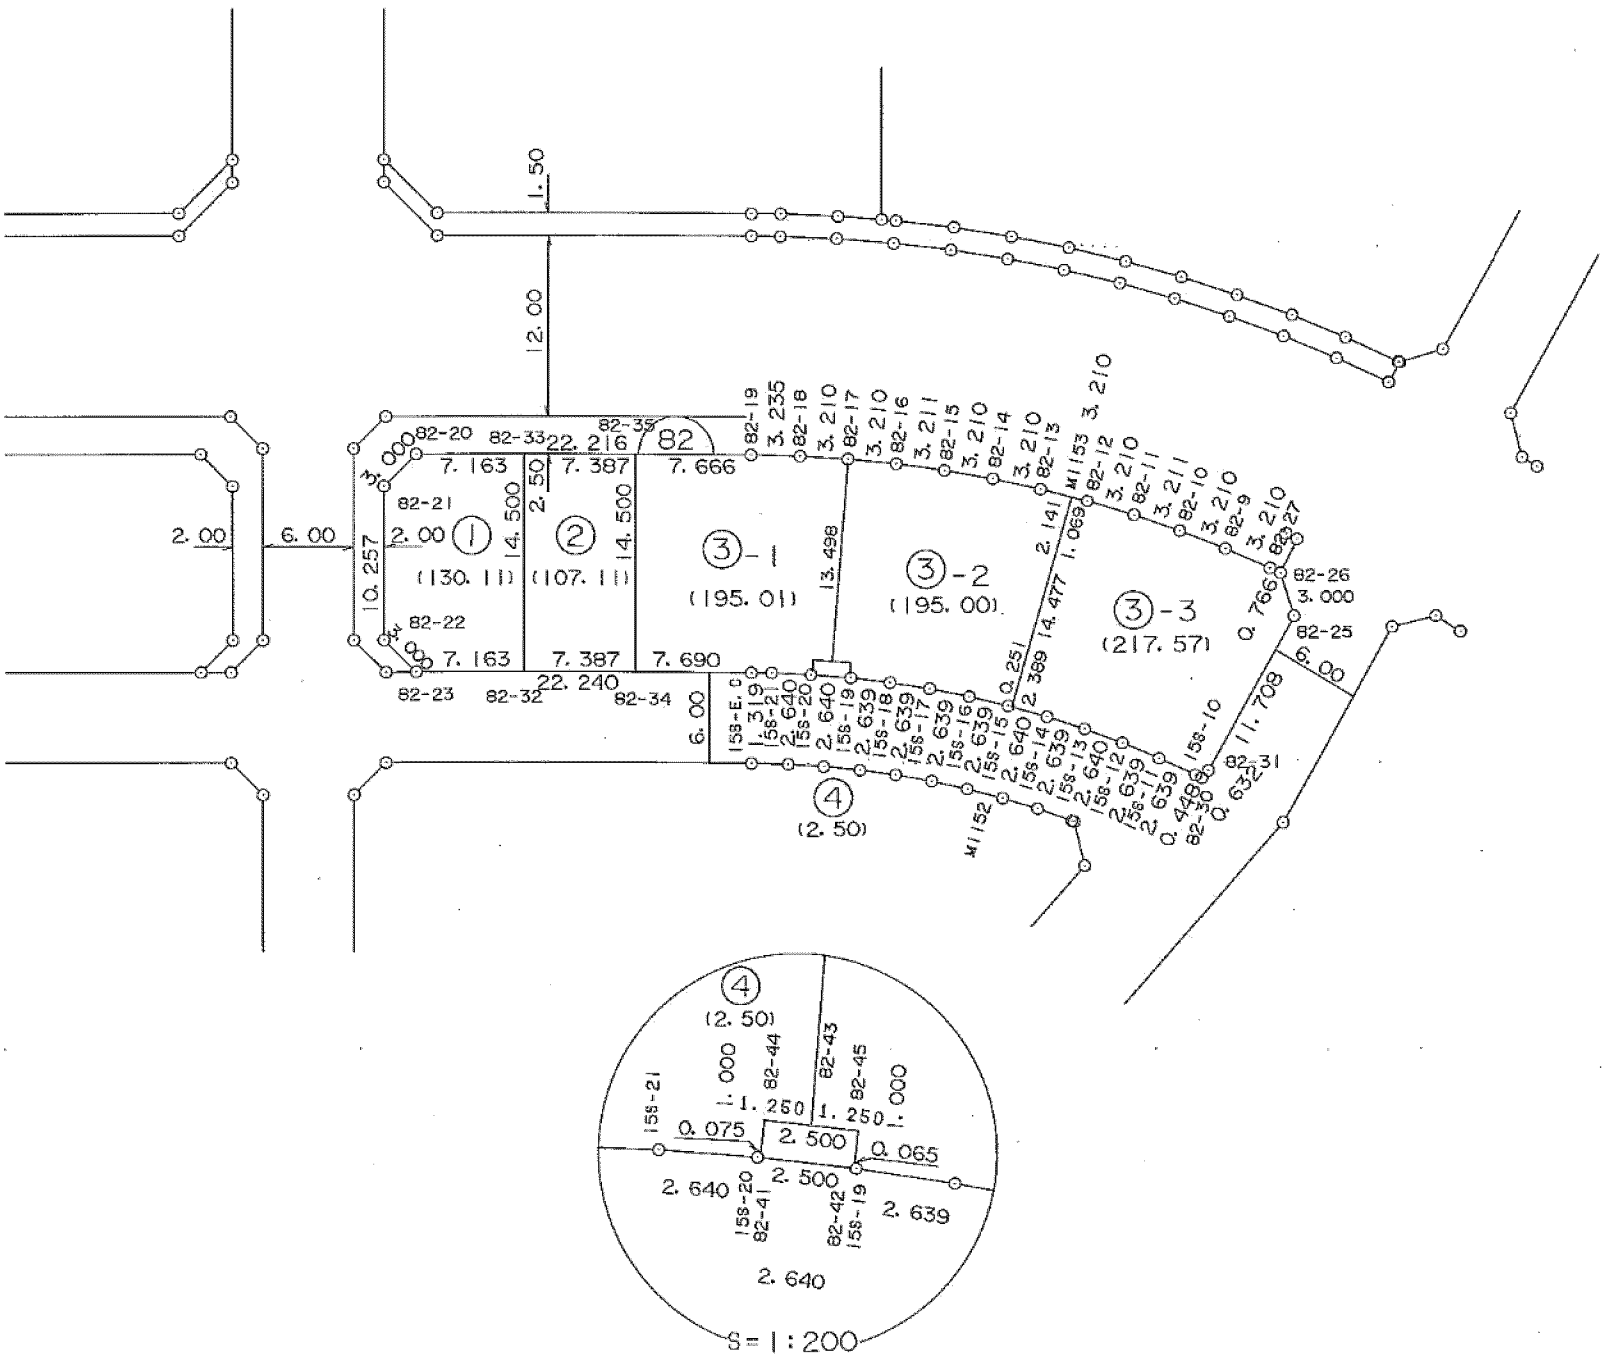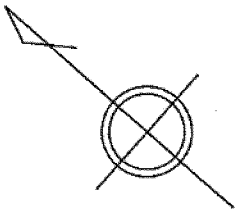

この図面は土地区画整理事業当時のものであり、記載されている面積、距離等については現在の内容と異なることがあります。あくまで参考資料として使用してください。

街区面積	1,053.65
画地面積	1,053.65



平成十七年七月

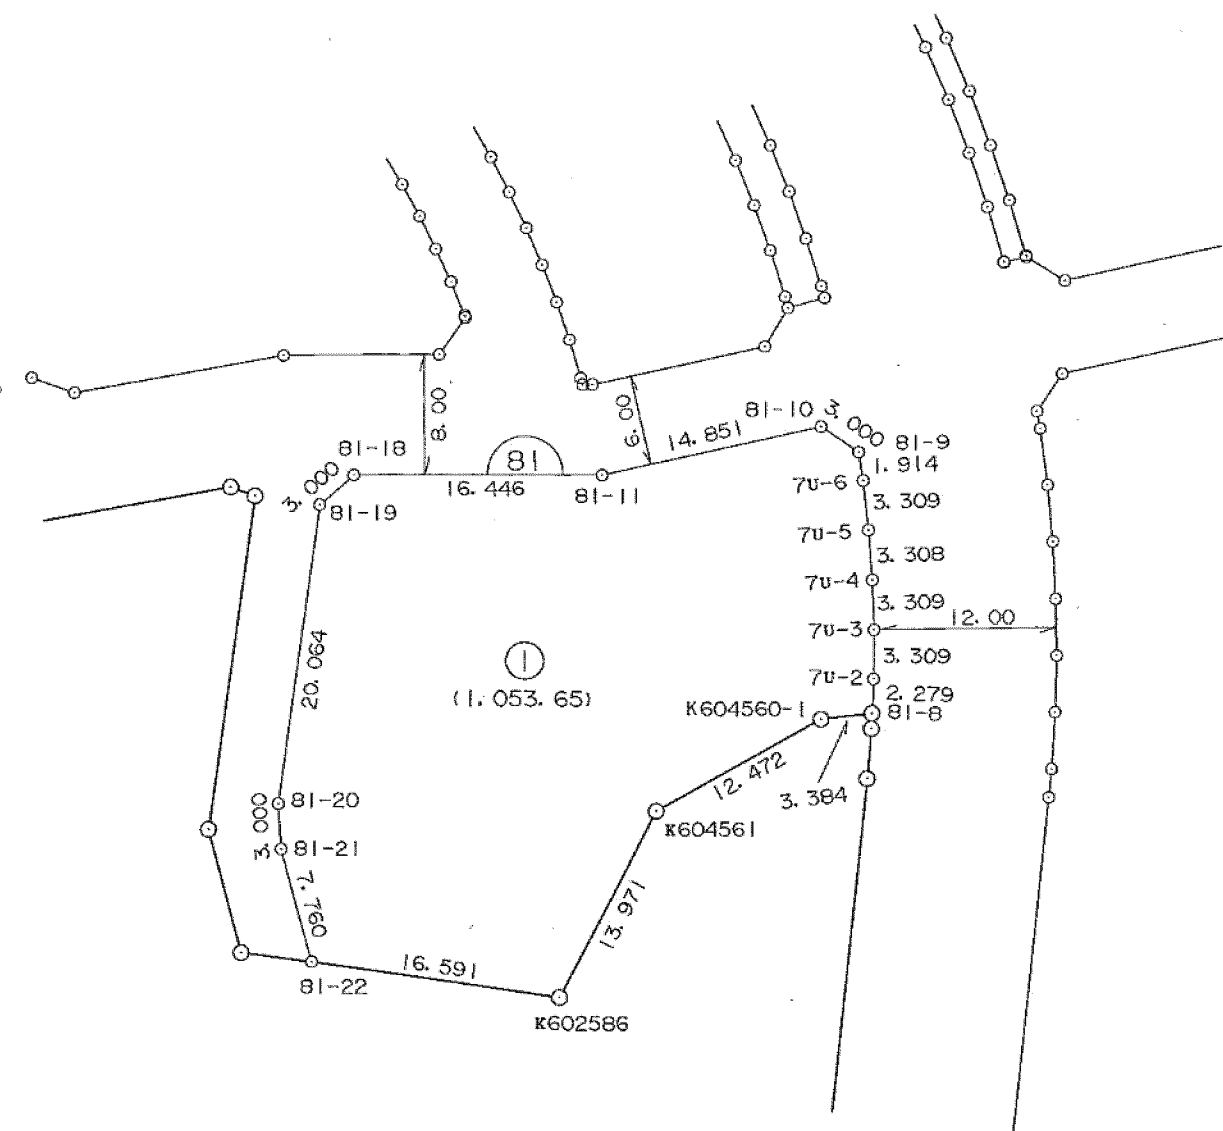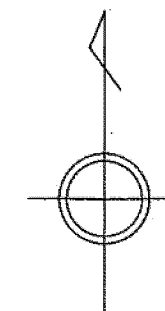

この図面は土地区画整理事業当時のものであり、記載されている面積、距離等については現在の内容と異なることがあります。あくまで参考資料として使用してください。

S=1:500

街区面積	1,145.20
画地面積	1,145.11

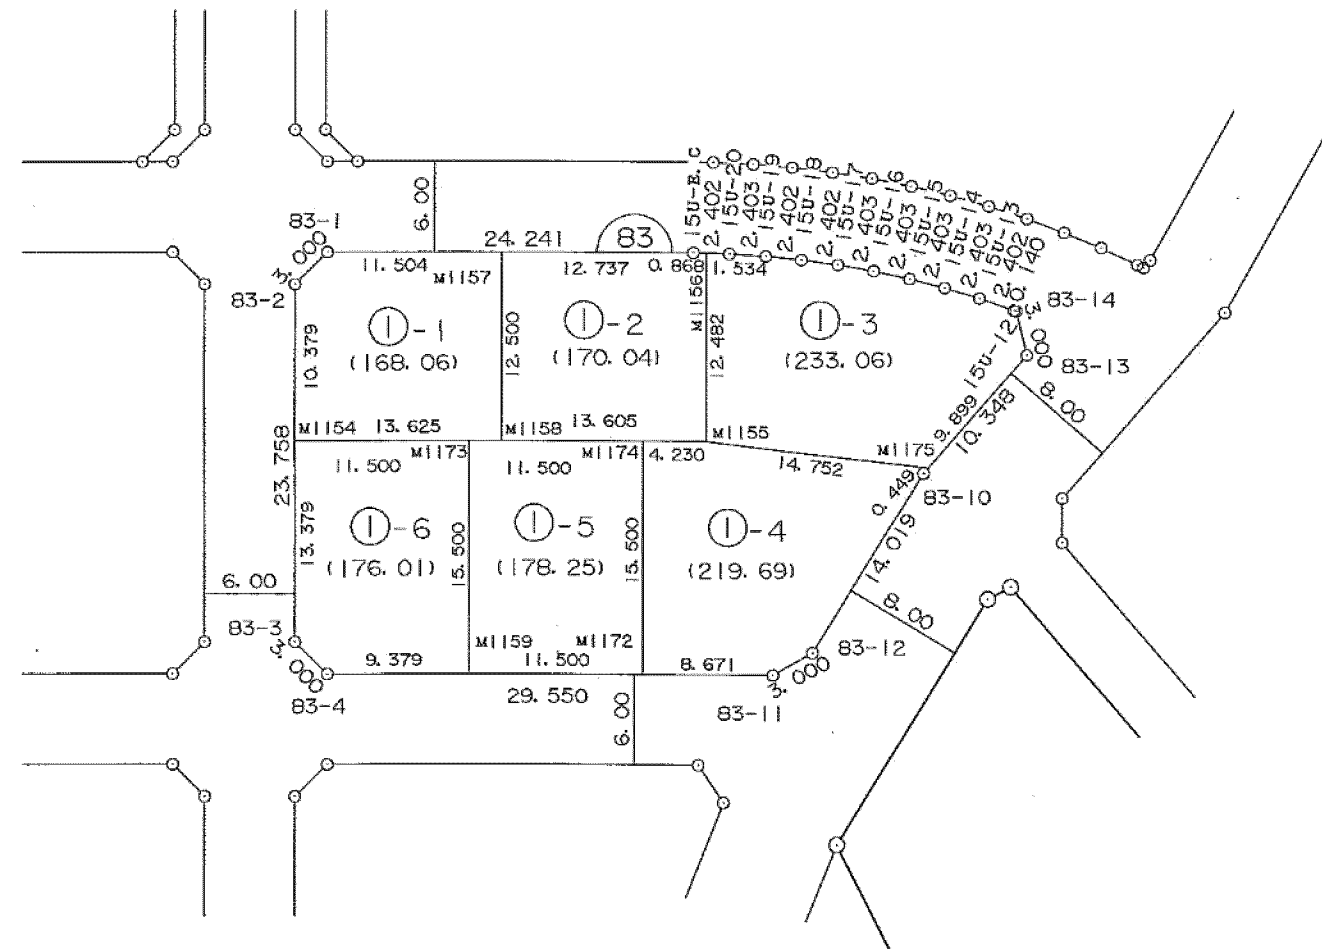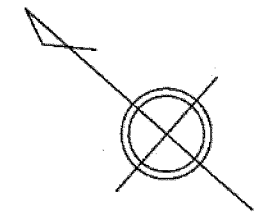


この図面は土地区画整理事業当時のものであり、記載されている面積、距離等については現在の内容と異なることがあります。あくまで参考資料として使用してください。

S=1:500

平成十四年二月

街区面積	3, 686. 86
画地面積	3, 686. 85

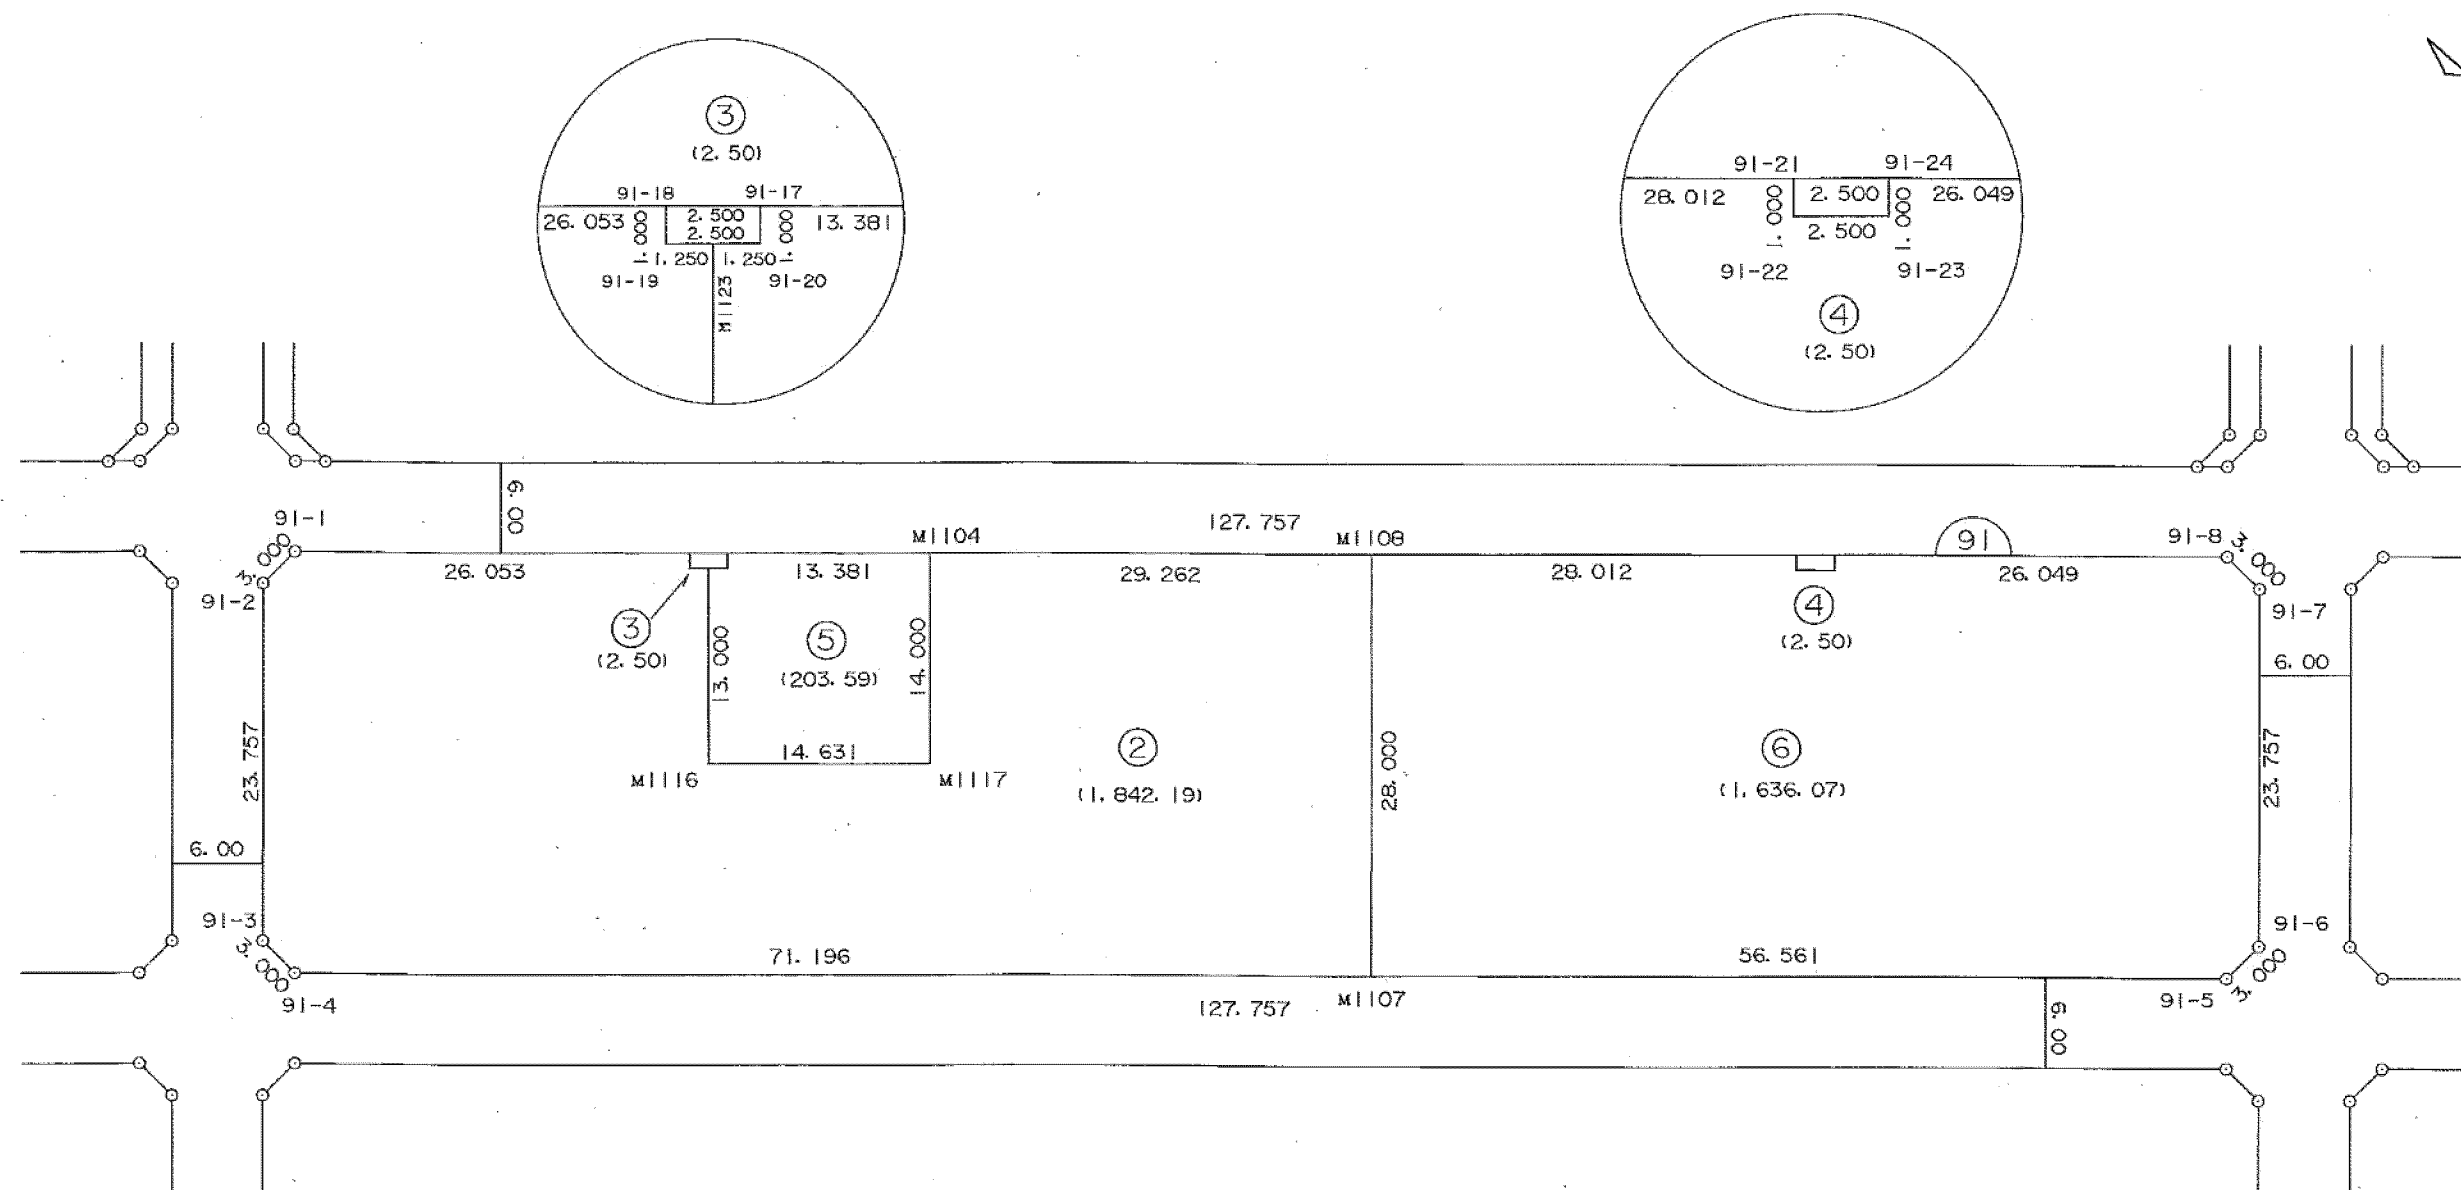


この図面は土地区画整理事業当時のものであり、記載されている面積、距離等については現在の内容と異なることがあります。あくまで参考資料として使用してください。

$S = 1 : 500$

平成十七年七月

街区面積	4,113.72
画地面積	4,113.67

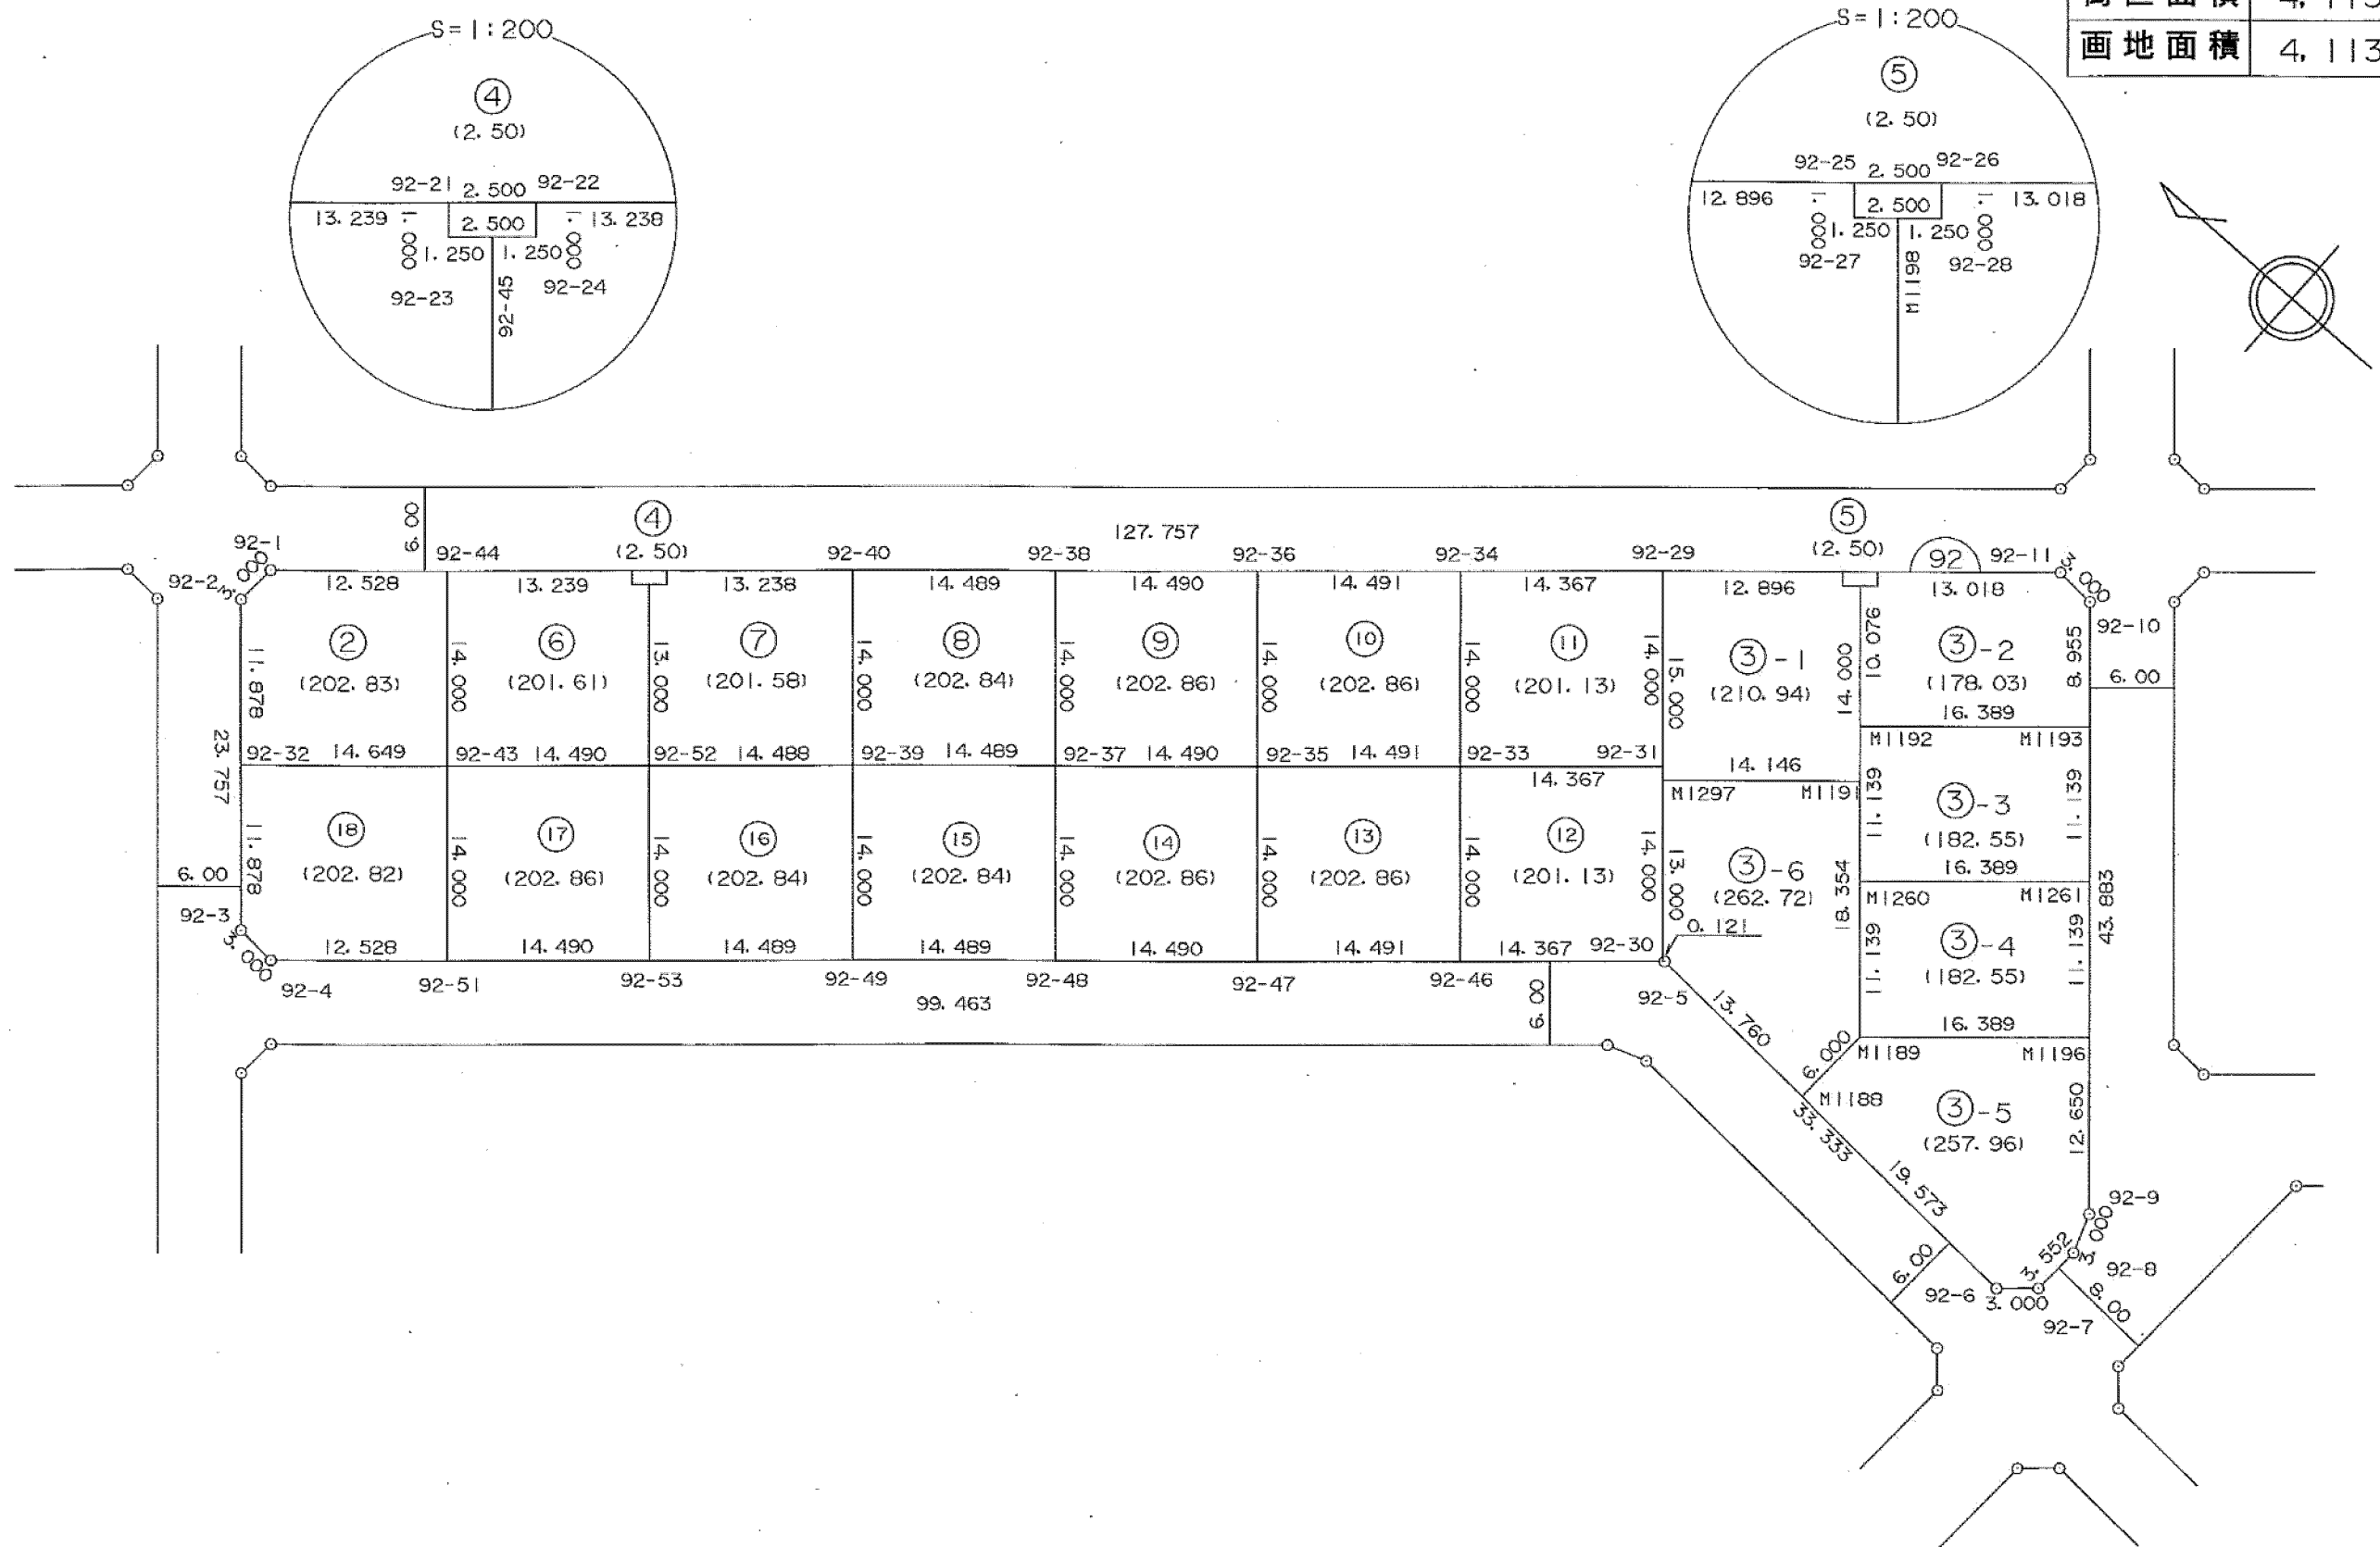


この図面は土地区画整理事業当時のものであり、記載されている面積、距離等については現在の内容と異なることがあります。あくまで参考資料として使用してください。

S=1:500

街区面積	790.51
画地面積	790.50



平成十七年七月

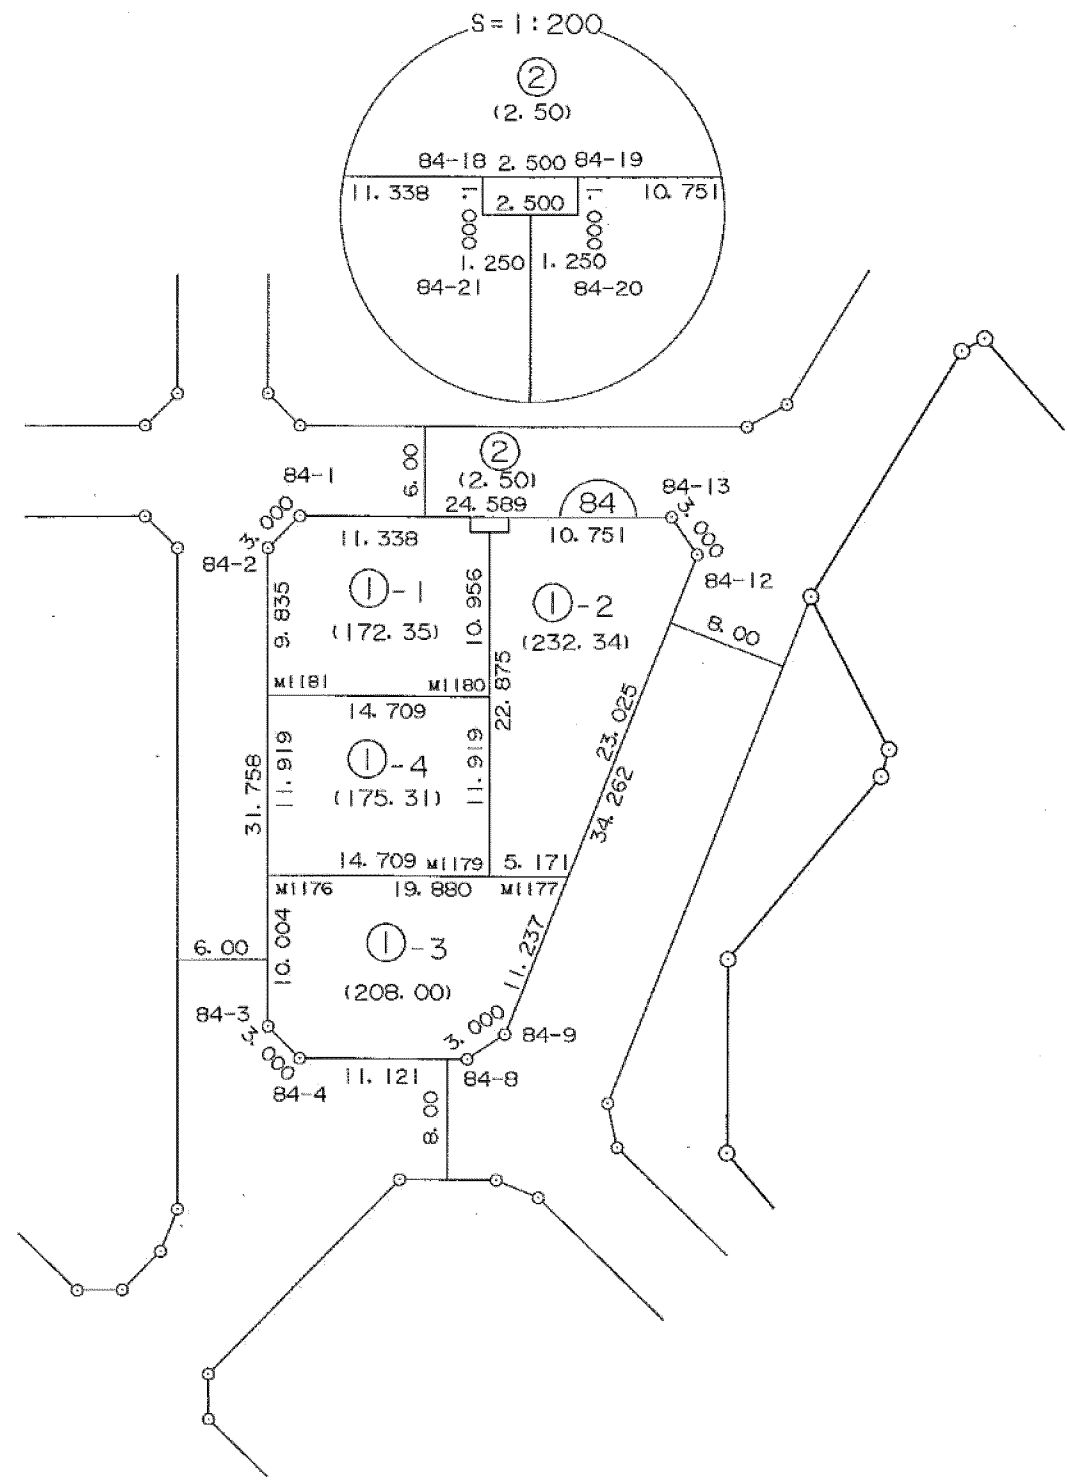

この図面は土地区画整理事業当時のものであり、記載されている面積、距離等については現在の内容と異なることがあります。あくまで参考資料として使用してください。

S=1:500

街区面積	1,630.27
画地面積	1,630.25

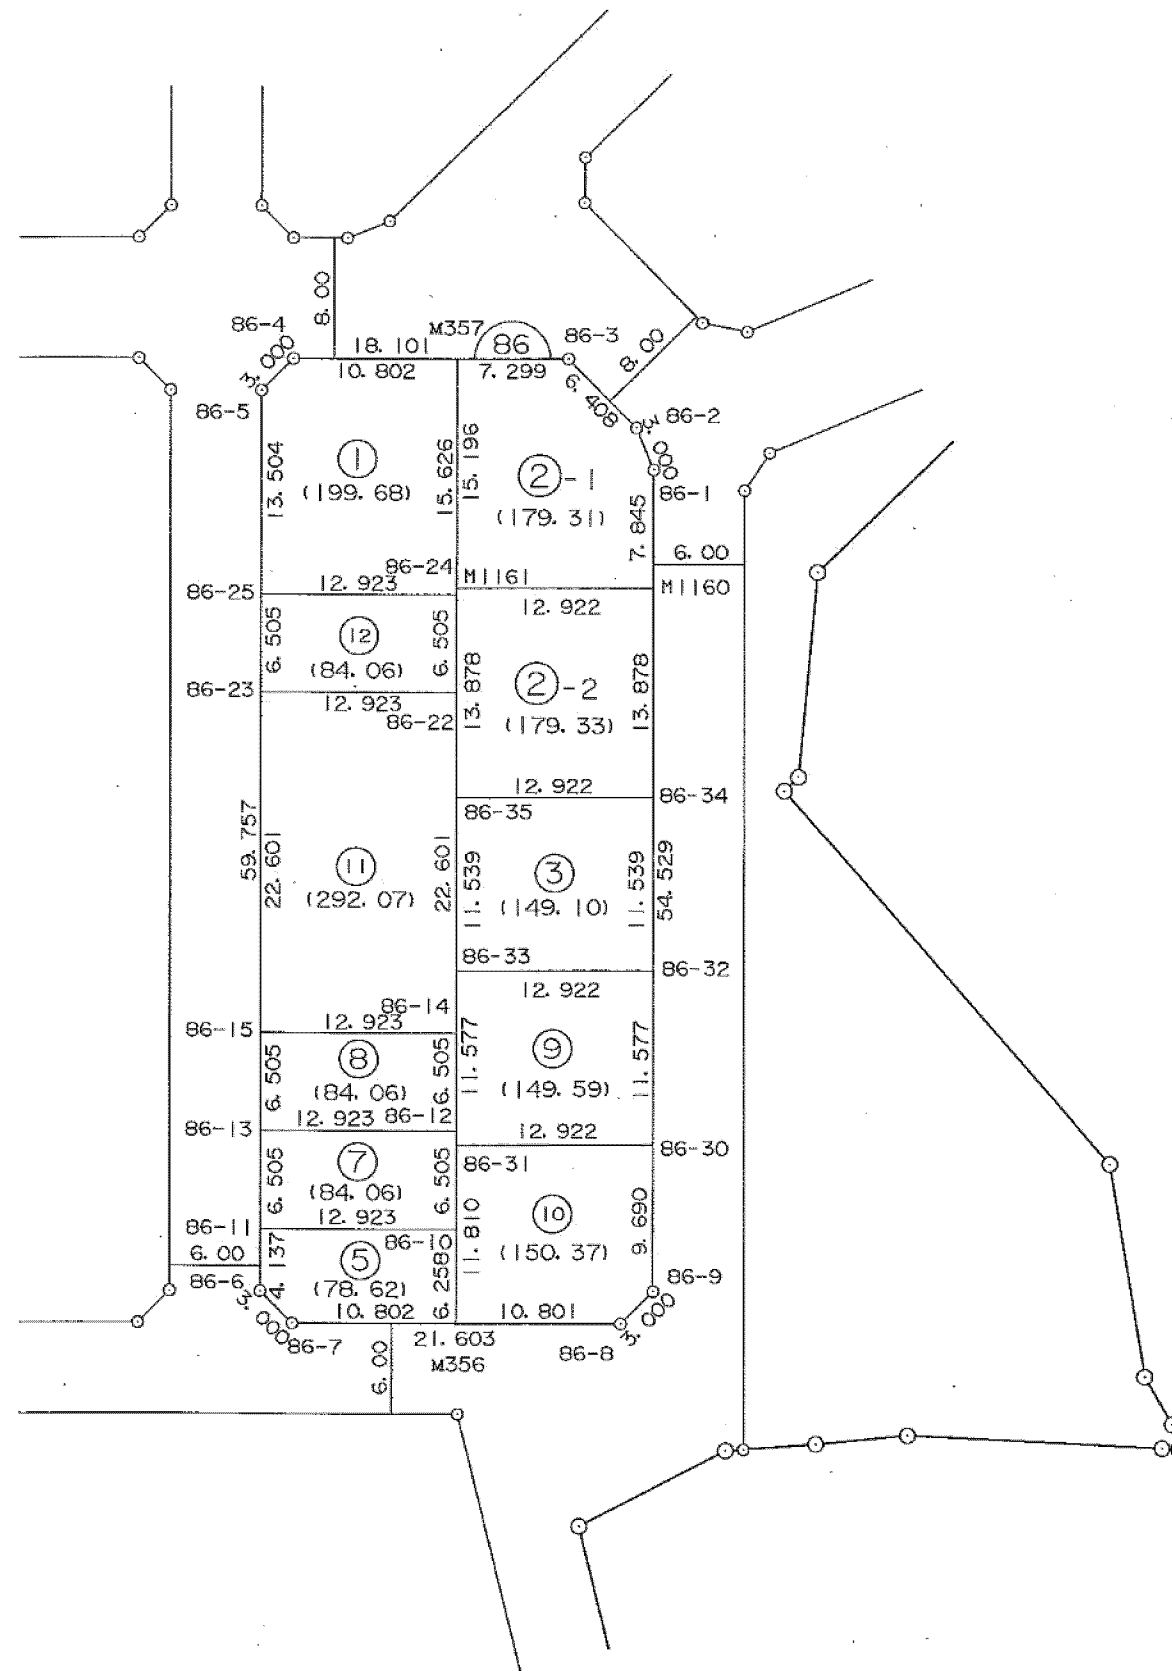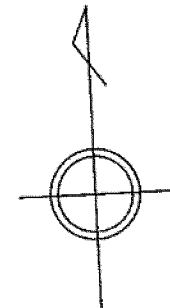


この図面は土地区画整理事業当時のものであり、記載されている面積、距離等については現在の内容と異なることがあります。あくまで参考資料として使用してください。

街区面積	1,114.87
画地面積	1,114.87

平成十二年六月

株式会社
測地文化社

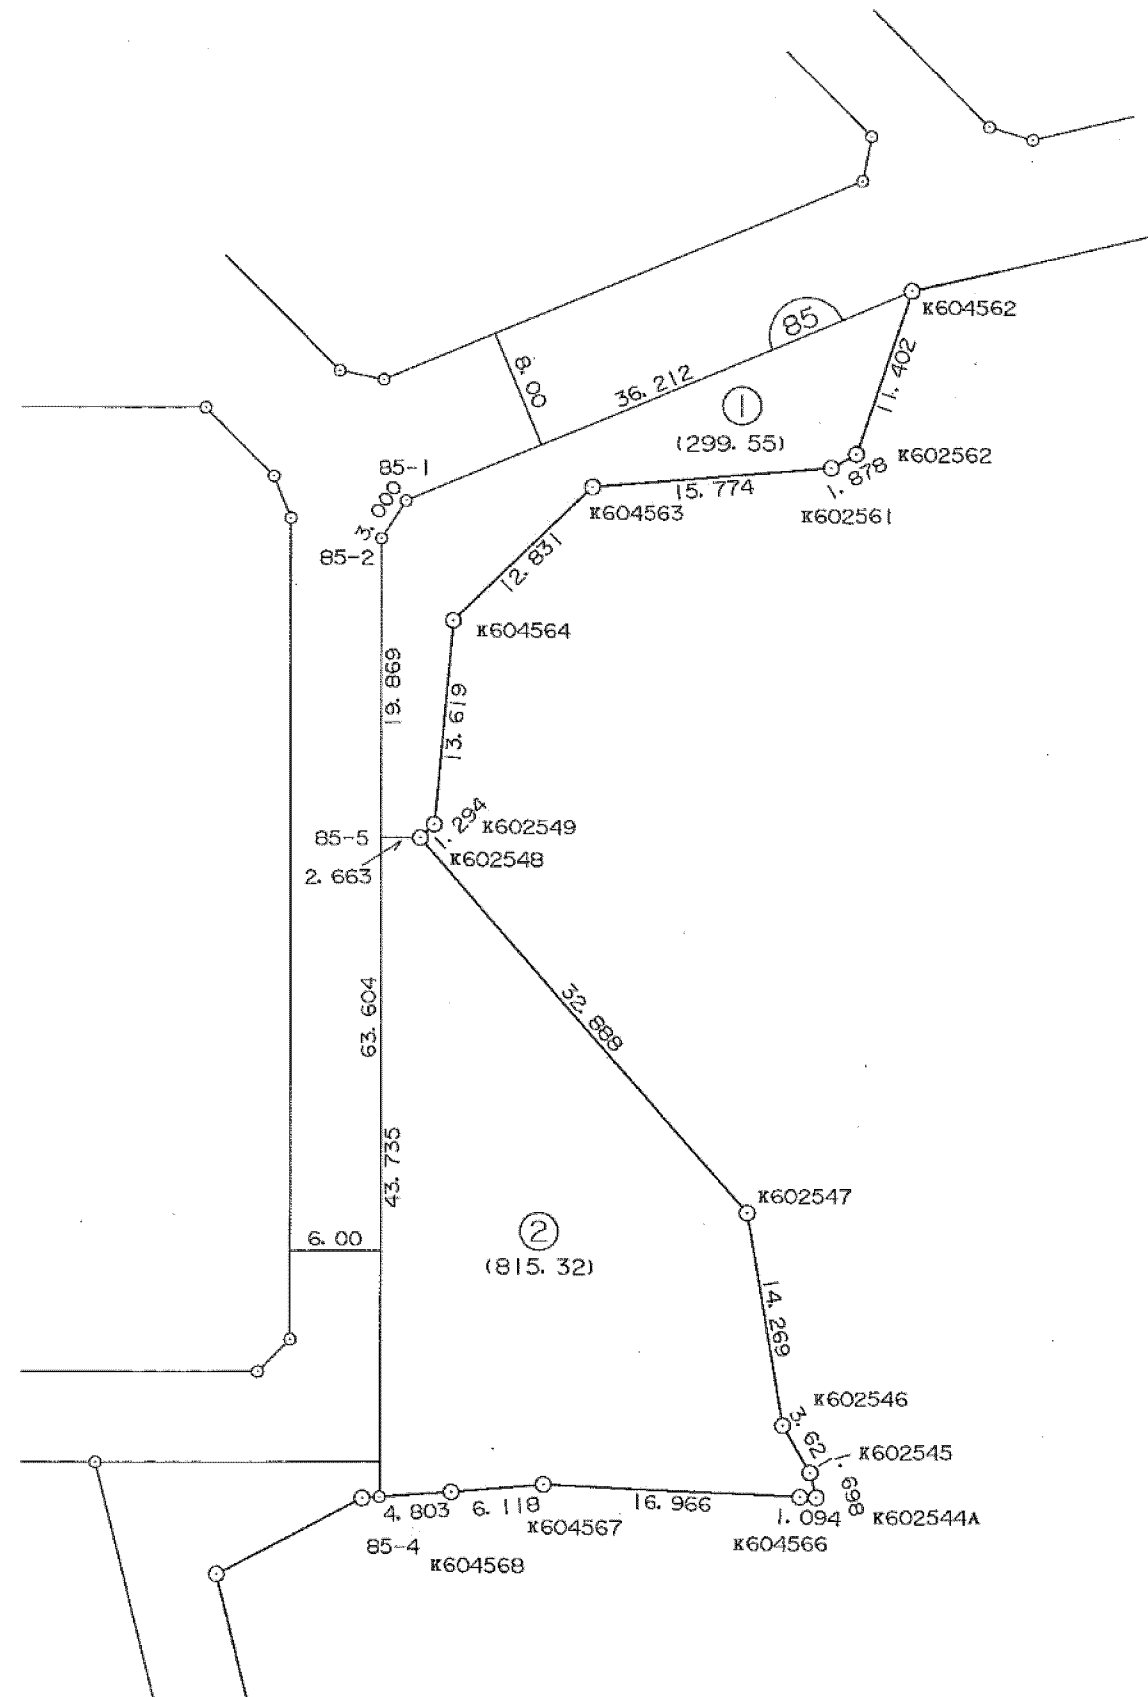

この図面は土地区画整理事業当時のものであり、記載されている面積、距離等については現在の内容と異なることがあります。あくまで参考資料として使用してください。

地区名 黒川地区




画地確定図

はるひ野2丁目25番

街区番号 89

街区面積	2,258.76
画地面積	2,258.72

平成十七年九月

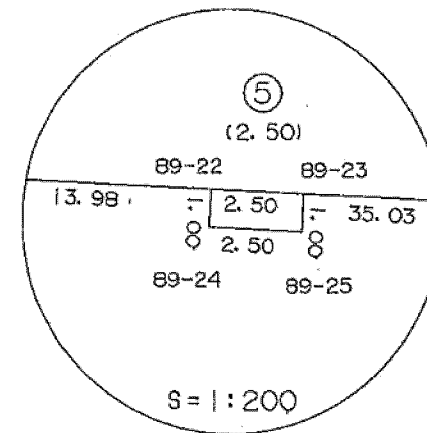
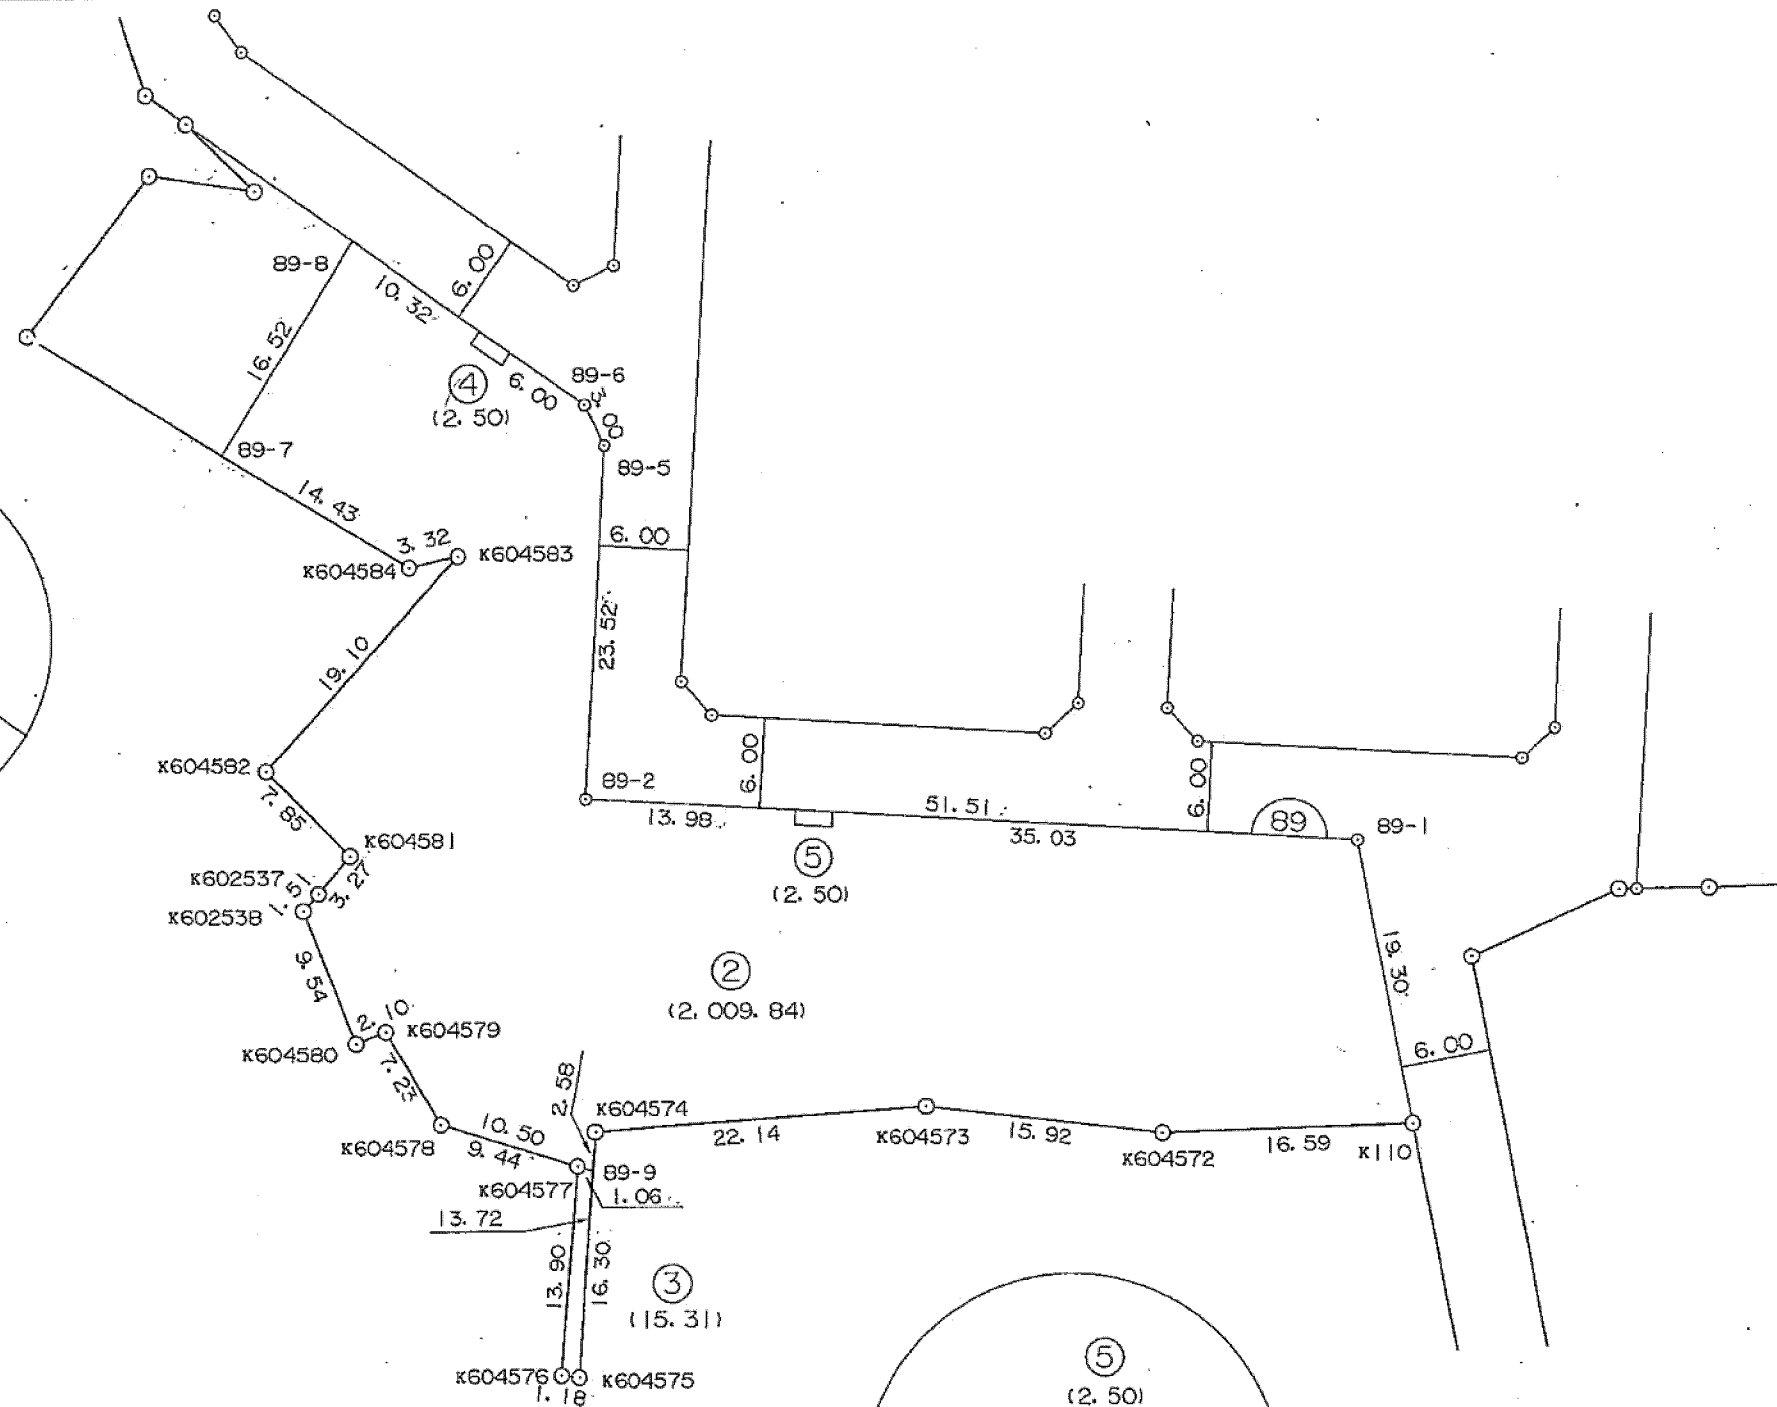
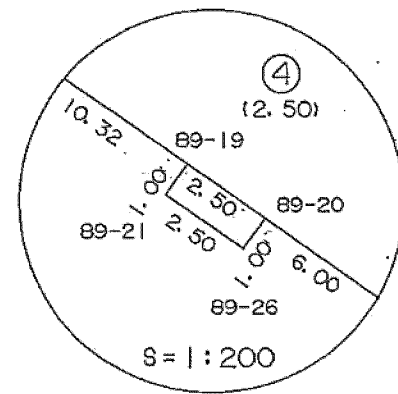


この図面は土地区画整理事業当時のものであり、記載されている面積、距離等については現在の内容と異なることがあります。あくまで参考資料として使用してください。

S=1:500

平成十二年六月

株式会社 測地文化社

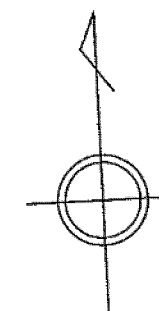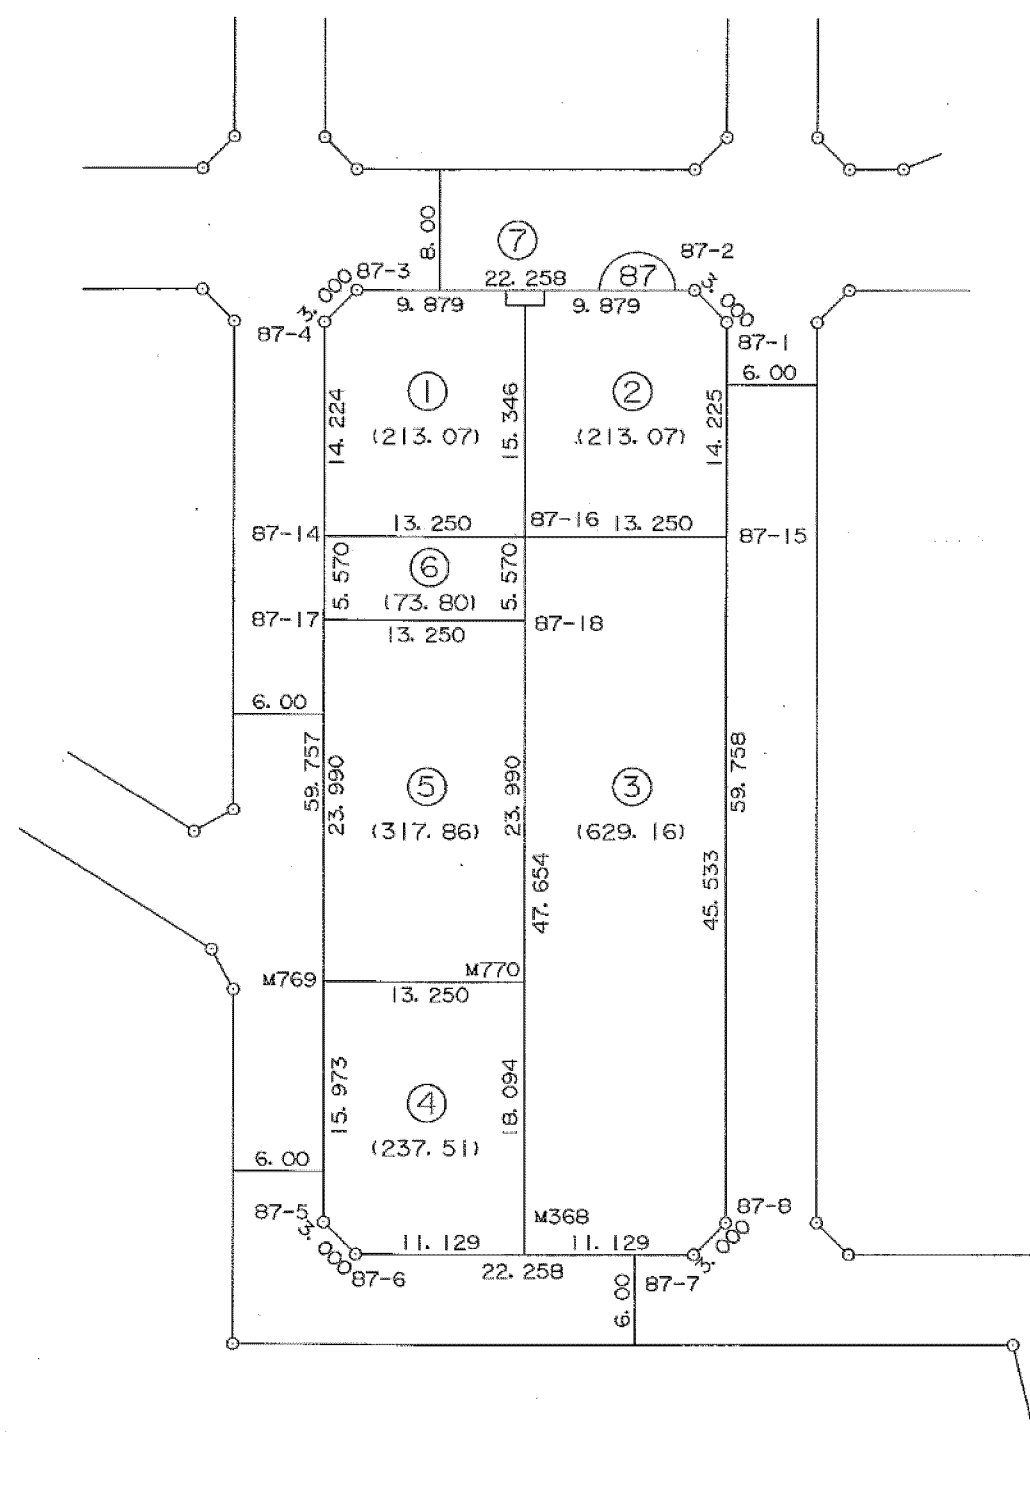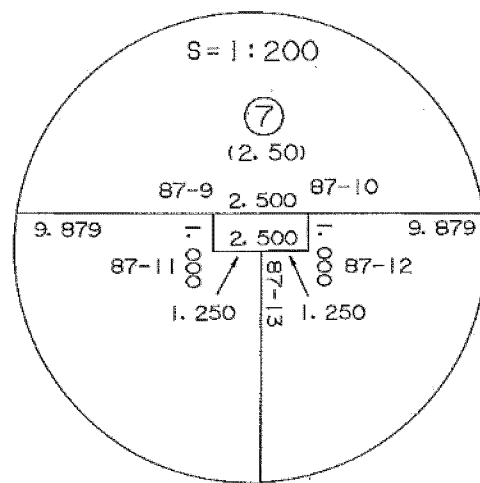


街区面積	1,686.95
画地面積	1,686.97

この図面は土地区画整理事業当時のものであり、記載されている面積、距離等については現在の内容と異なることがあります。あくまで参考資料として使用してください。

S = 1 : 500

街区面積	3,338.24
画地面積	3,338.15

平成十七年七月

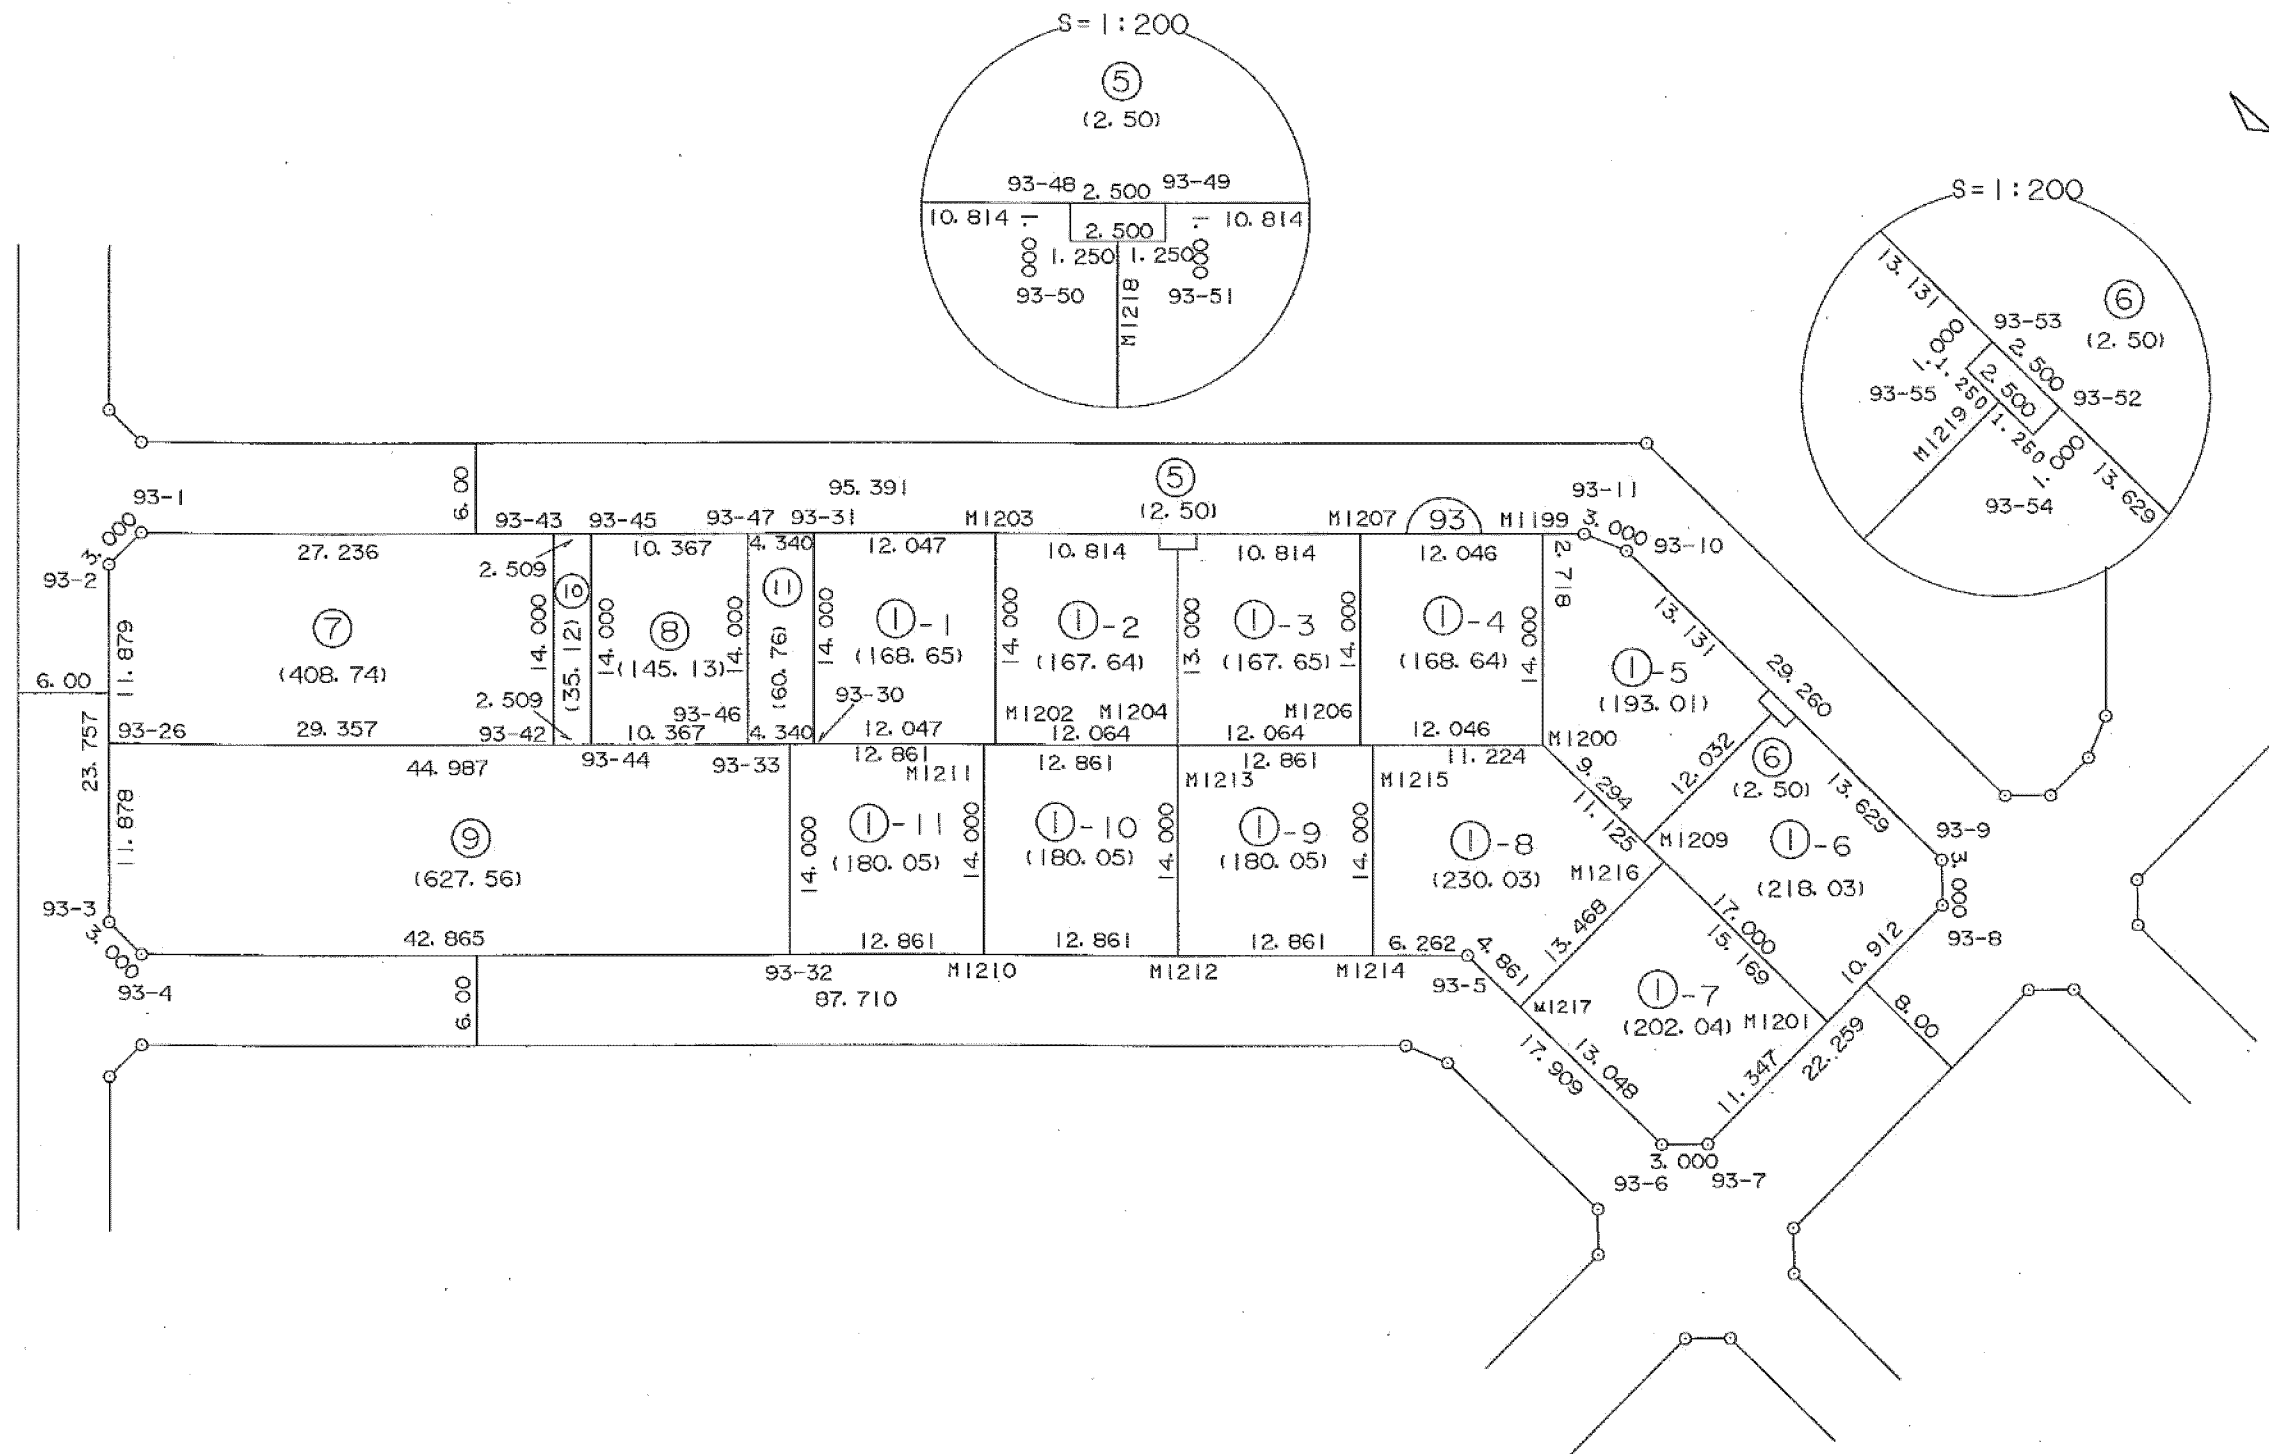


この図面は土地区画整理事業当時のものであり、記載されている面積、距離等については現在の内容と異なることがあります。あくまで参考資料として使用してください。

S=1:500

街区面積	2,619.51
画地面積	2,619.51



平成十七年七月

株式会社測地文化社

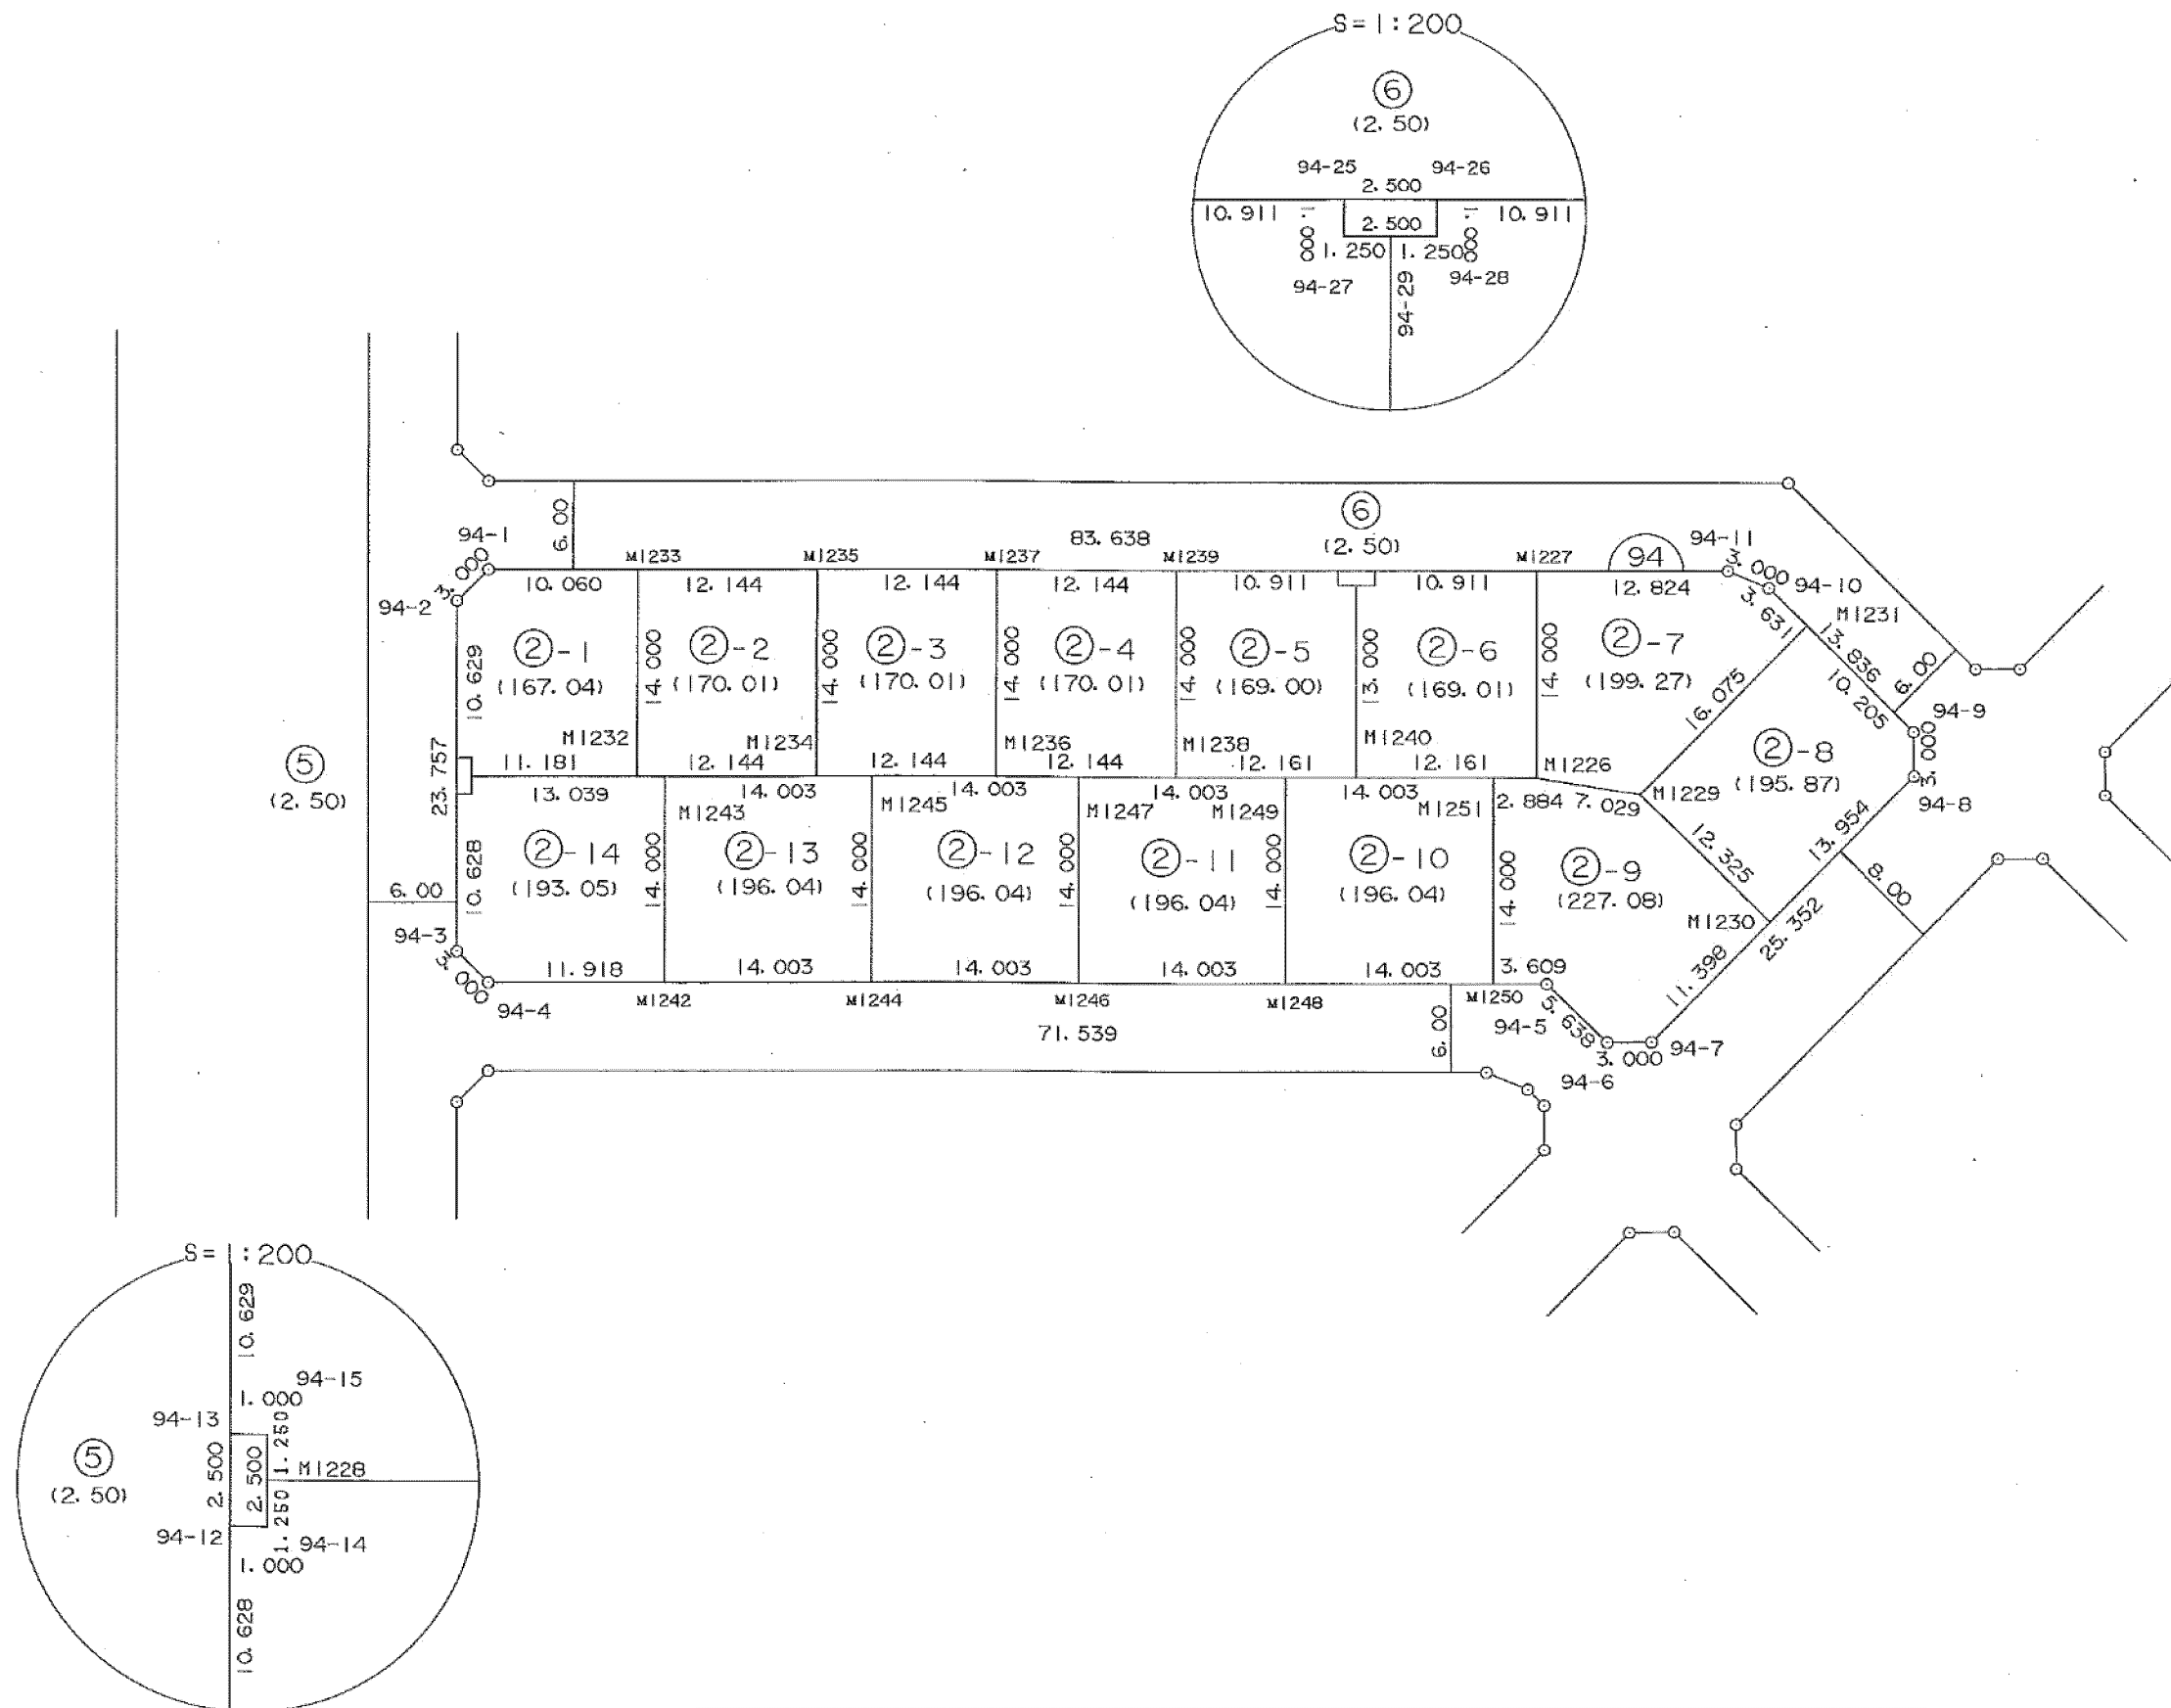

この図面は土地区画整理事業当時のものであり、記載されている面積、距離等については現在の内容と異なることがあります。あくまで参考資料として使用してください。

街区面積	820.39
画地面積	820.38

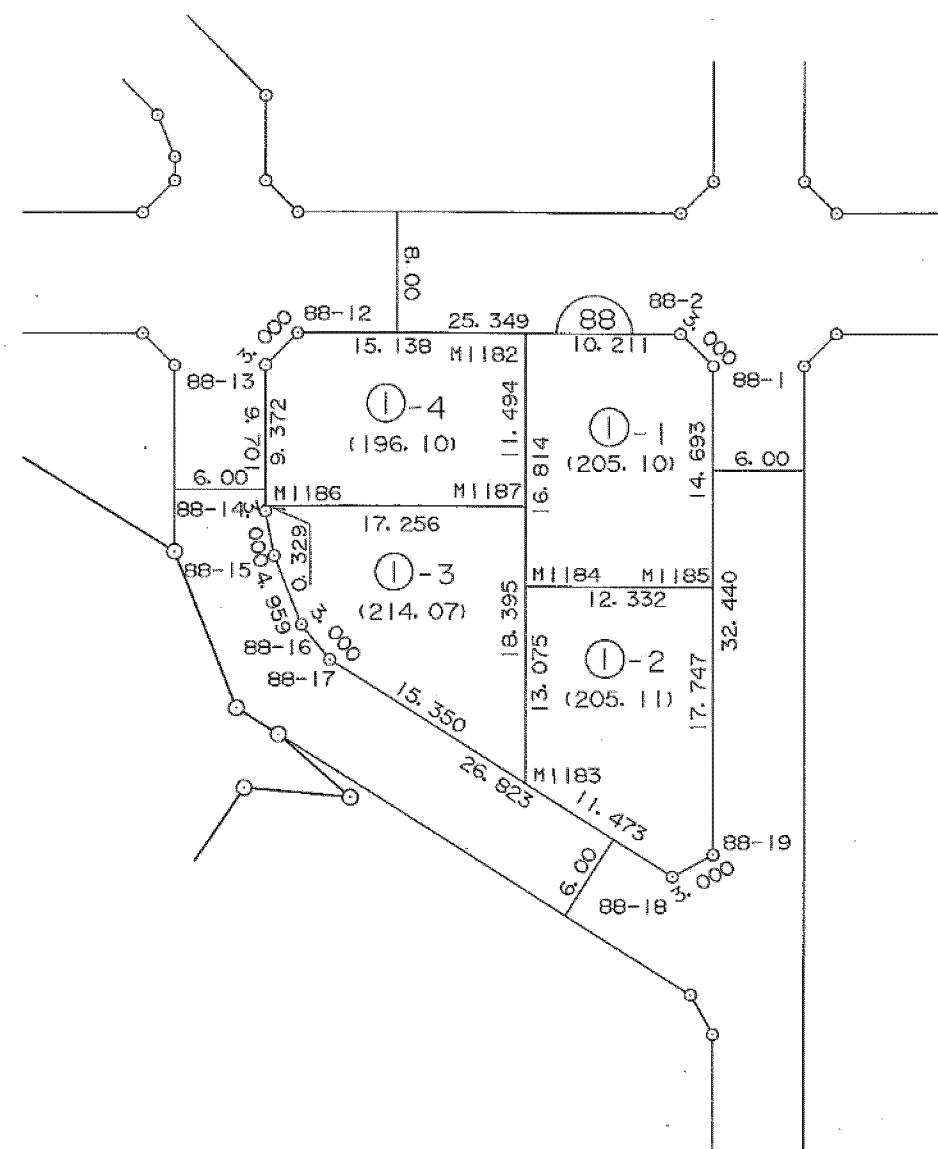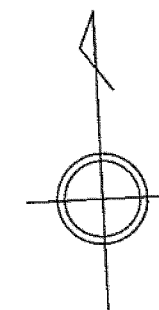


この図面は土地区画整理事業当時のものであり、記載されている面積、距離等については現在の内容と異なることがあります。あくまで参考資料として使用してください。

街区面積	1,713.19
画地面積	1,713.16

平成十七年七月

株式会社測地文化社

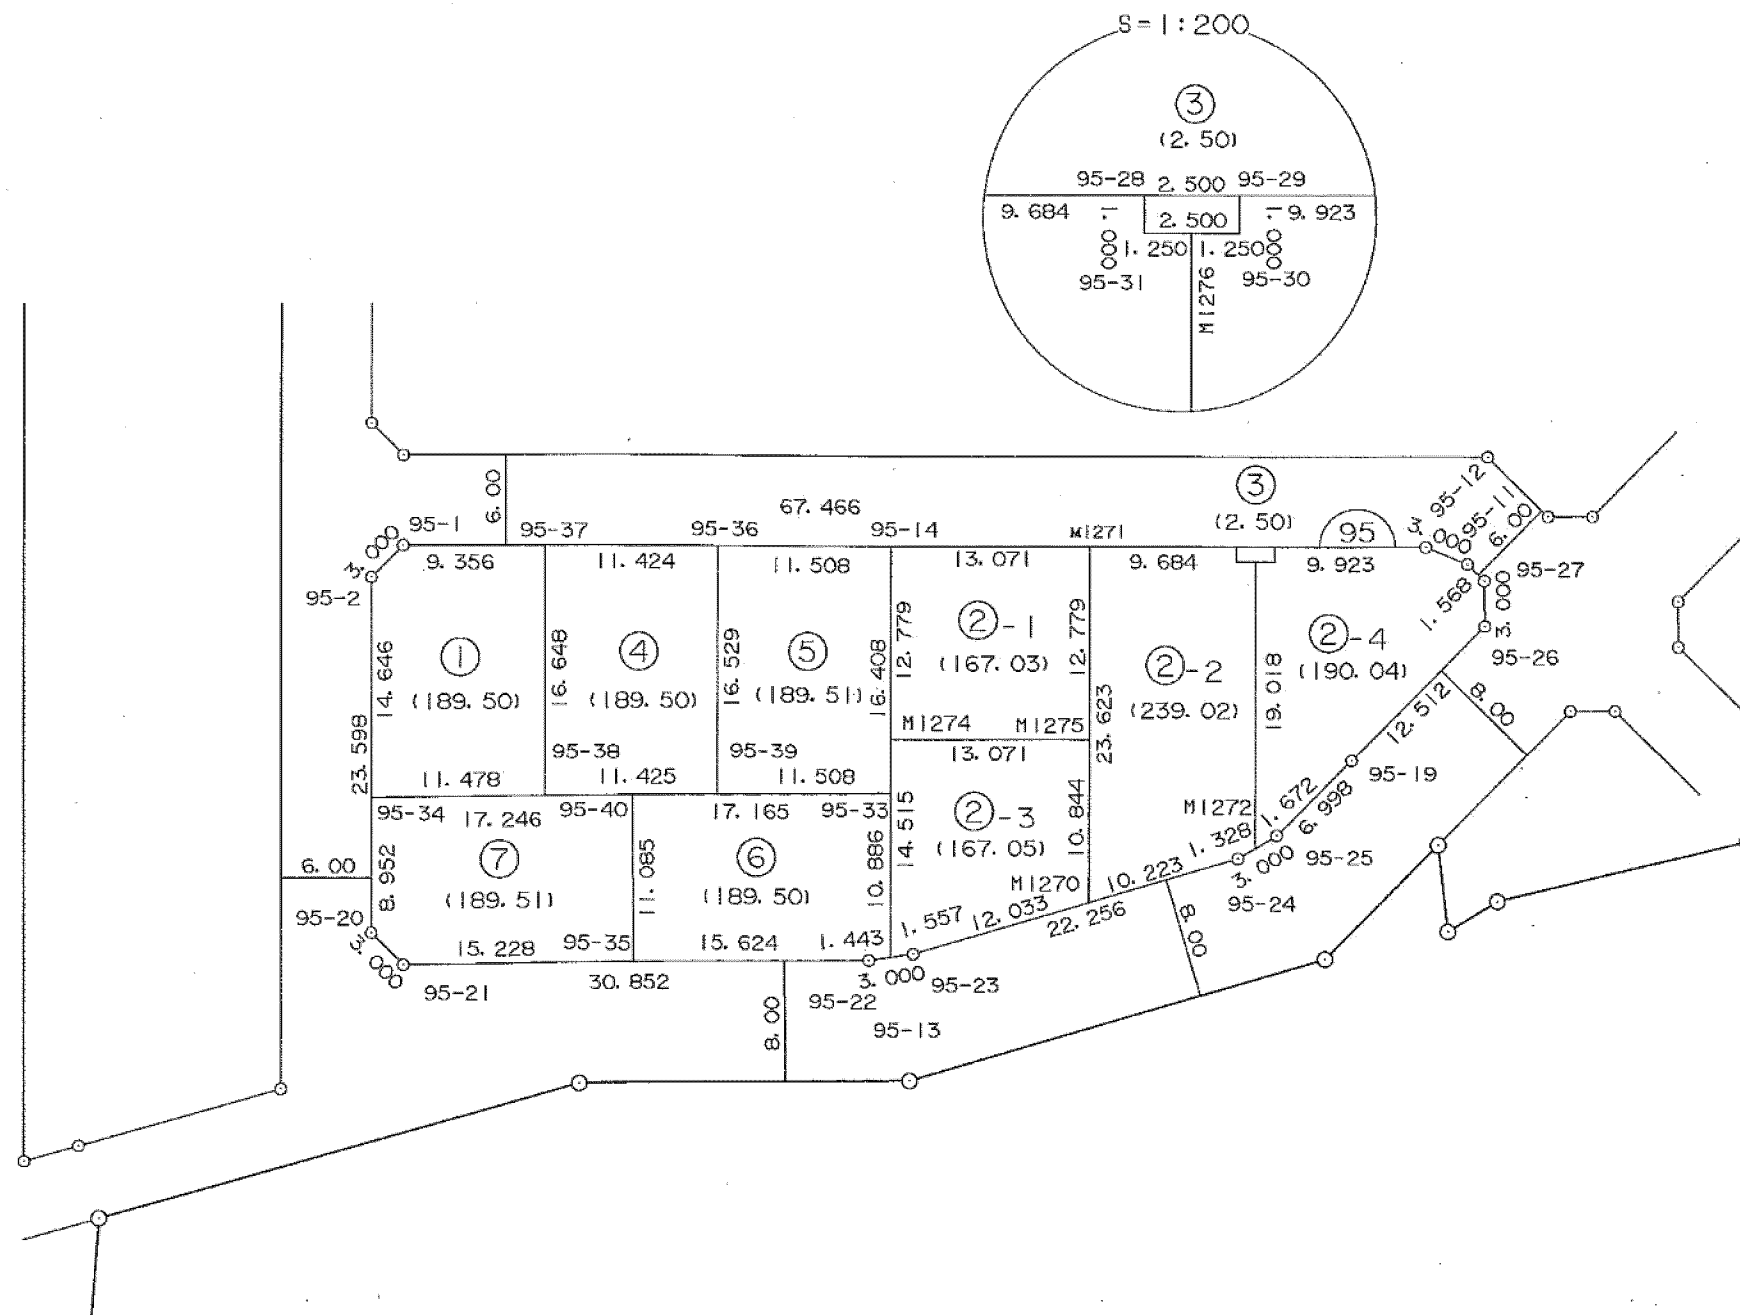

この図面は土地区画整理事業当時のものであり、記載されている面積、距離等については現在の内容と異なることがあります。あくまで参考資料として使用してください。

地区名

黒川地区

画地確定図

黒川1339番

街区番号



96

街区面積

152.97

画地面積

152.97

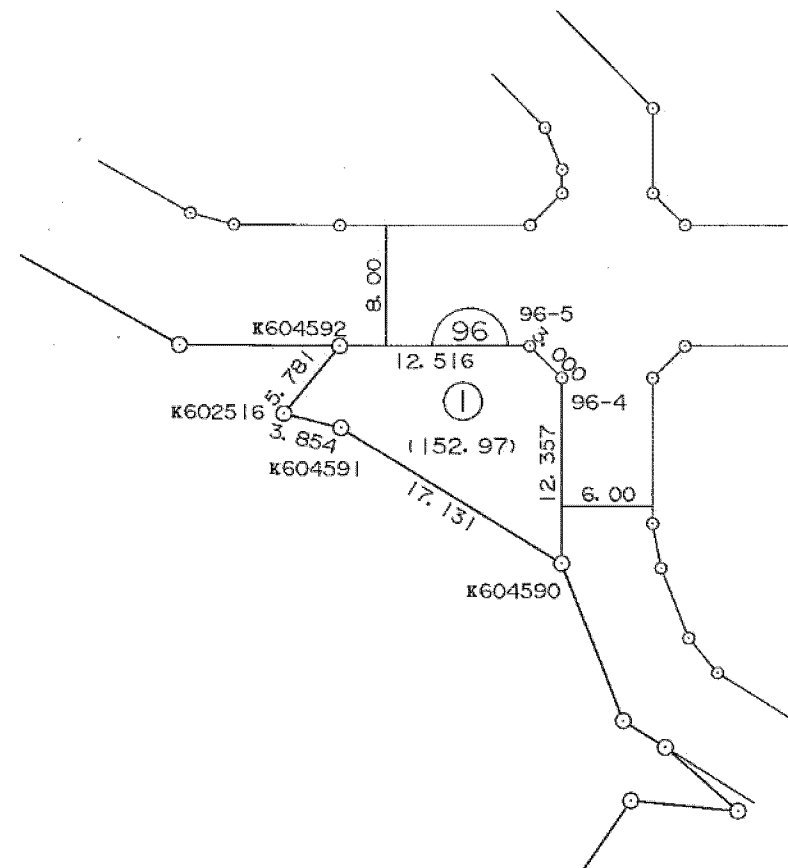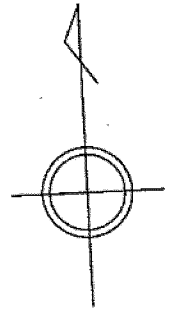

この図面は土地区画整理事業当時のものであり、記載されている面積、距離等については現在の内容と異なることがあります。あくまで参考資料として使用してください。

S=1:500

平成十二年六月

株式会社
測地文化社