


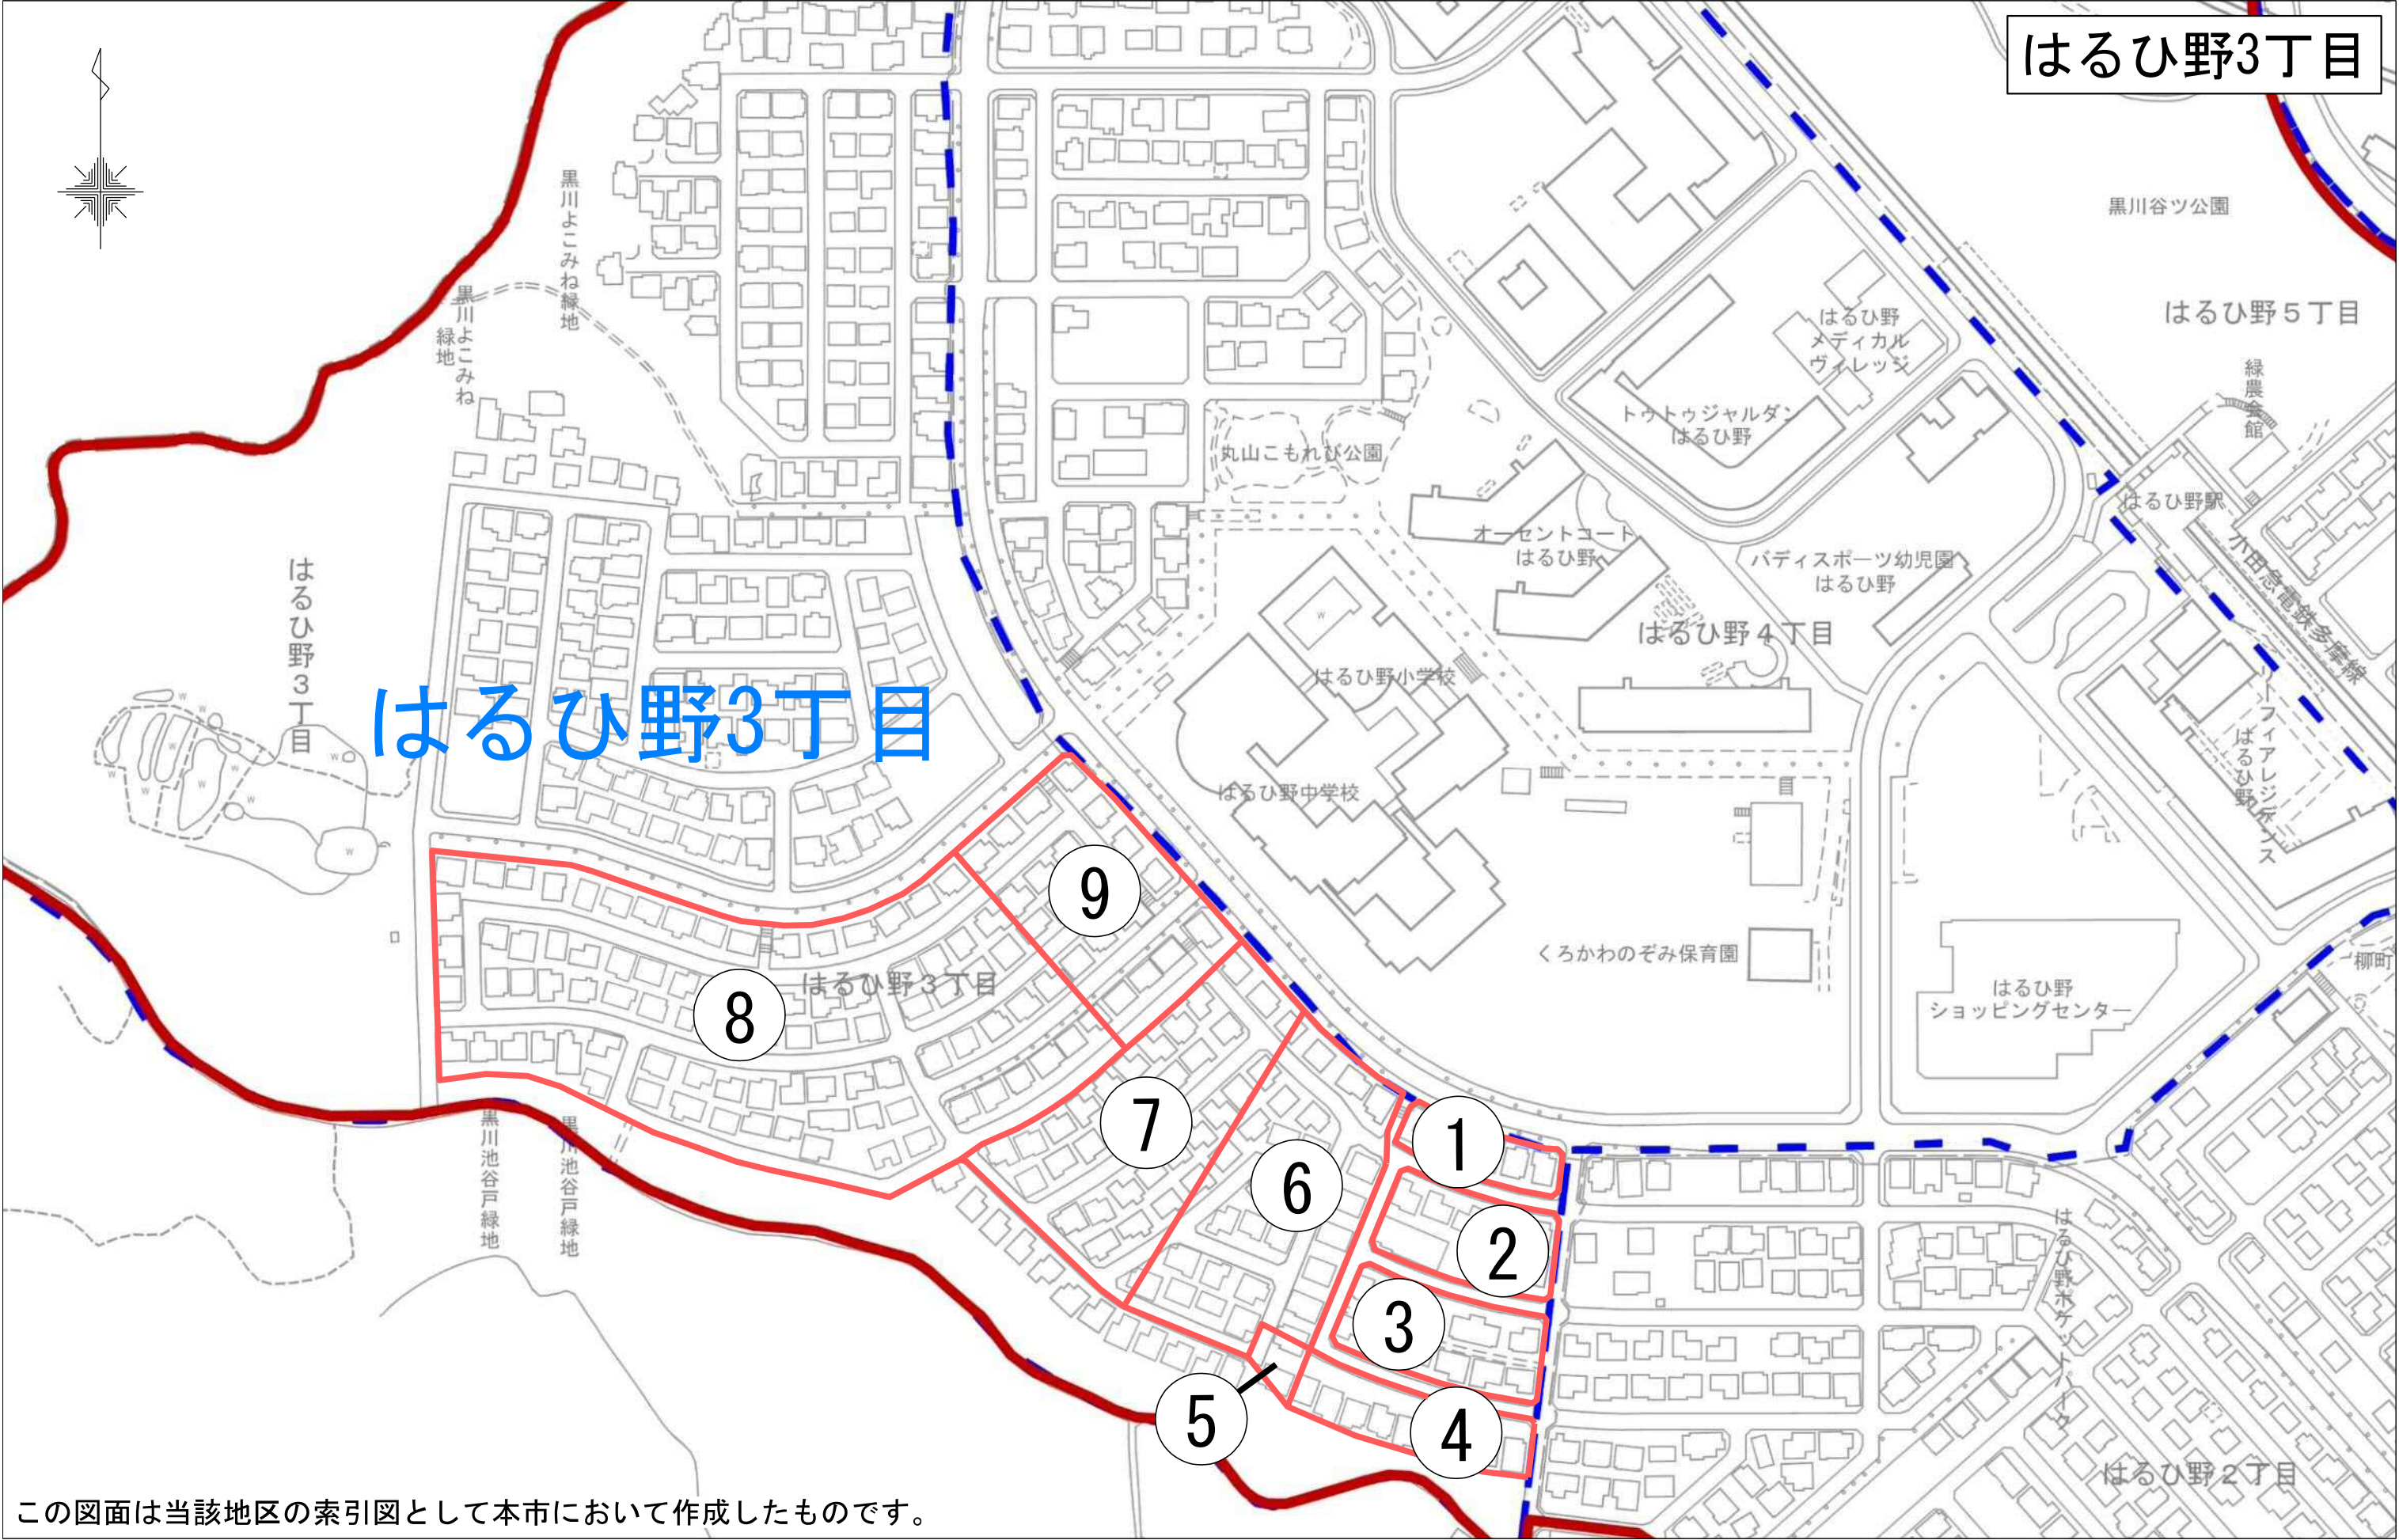


この図面は当該地区の索引図として本市において作成したものです。

換 地 図

はるひ野3丁目1番

109 街区

川崎都市計画土地区画整理事業 黒川特定土地区画整理事業

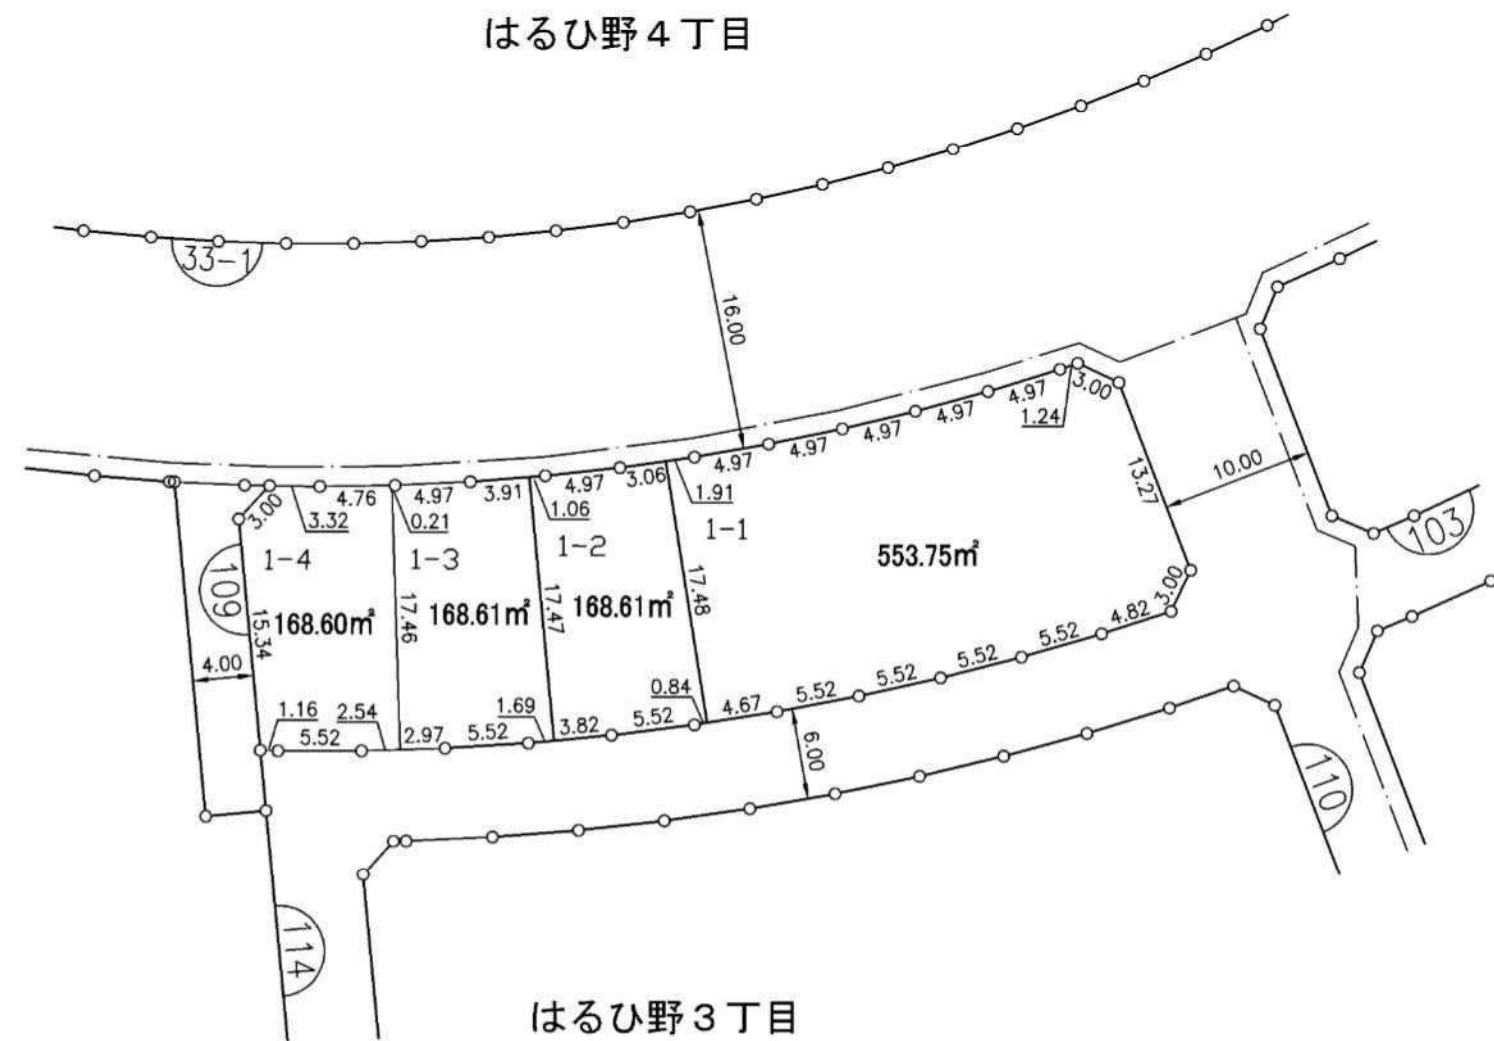

はるひ野2丁目

はるひ野3丁目

この図面は土地区画整理事業の換地処分の公告が行われた当時のものであり、記載されている町名、地番、形状等について、現在の内容と異なることがあります。あくまで参考資料として使用してください。

凡	例
	換地位置
	ゴミ置場
	街区番号
1-1	新 地 番
	辺長 (m)
	施行区域界

独立行政法人都市再生機構

1:500






換 地 図

はるひ野3丁目2番

110 街区


川崎都市計画土地区画整理事業 黒川特定土地区画整理事業

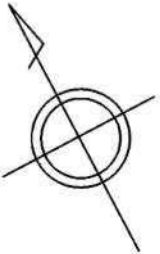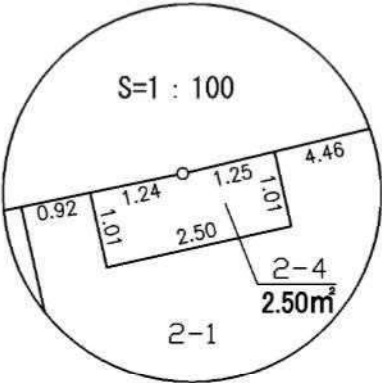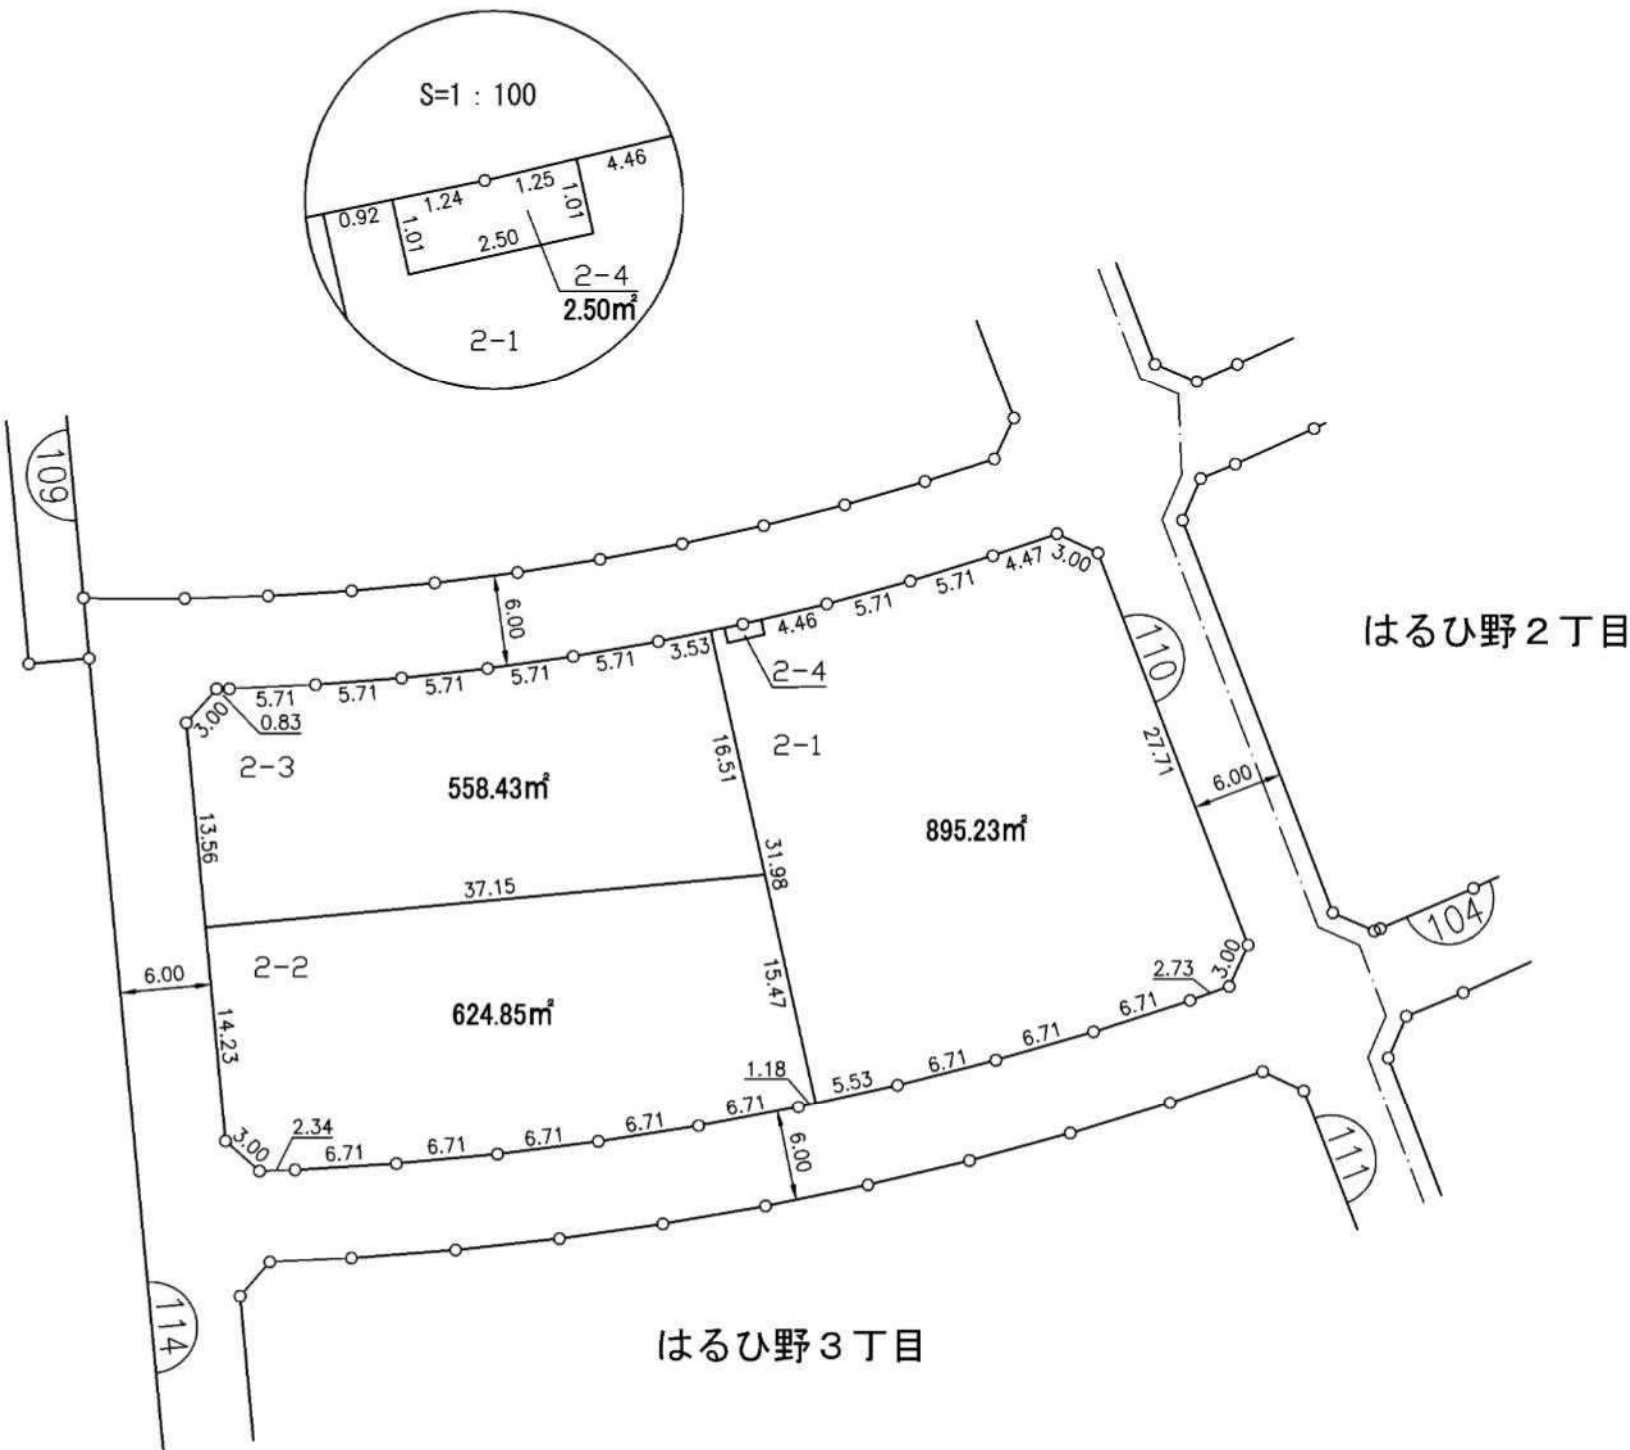

この図面は土地区画整理事業の換地処分の公告が行われた当時のものであり、記載されている町名、地番、形状等について、現在の内容と異なることがあります。あくまで参考資料として使用してください。

凡	例
	換地位置
	ゴミ置場
	街区番号
	新 地 番
	辺長 (m)
	施行区域界

独立行政法人都市再生機構

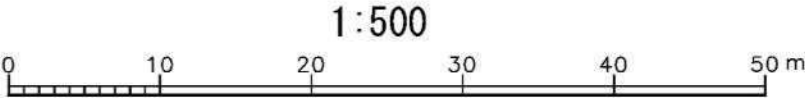


換 地 図

はるひ野3丁目3番

111 街区


川崎都市計画土地区画整理事業 黒川特定土地区画整理事業

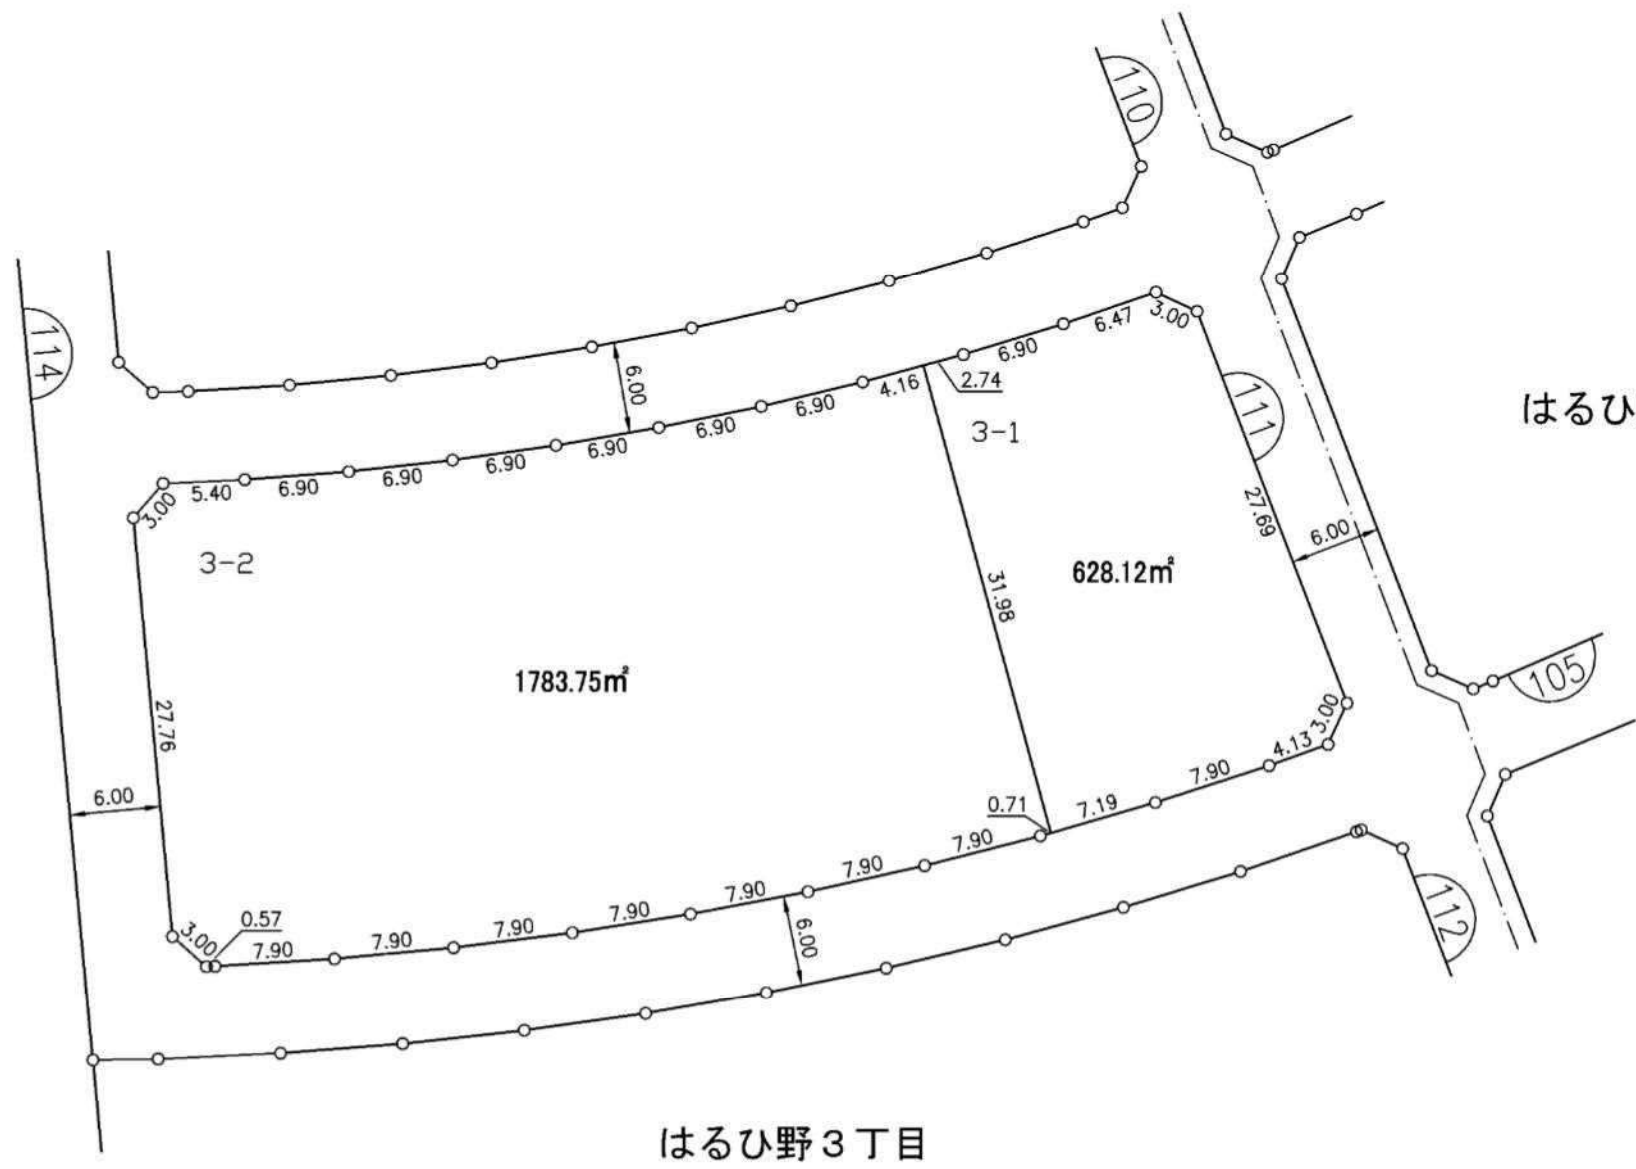

凡	例
	換地位置
	ゴミ置場
	街区番号
1-1	新 地 番
	辺長 (m)
	施行区域界

この図面は土地区画整理事業の換地処分公告が行われた当時のものであり、記載されている町名、地番、形状等について、現在の内容と異なることがあります。あくまで参考資料として使用してください。

独立行政法人都市再生機構


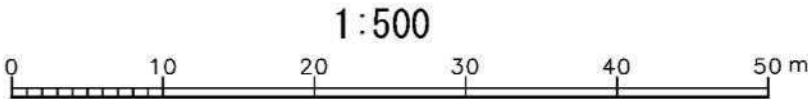


換 地 図

はるひ野3丁目4番

112 街区


川崎都市計画土地区画整理事業 黒川特定土地区画整理事業

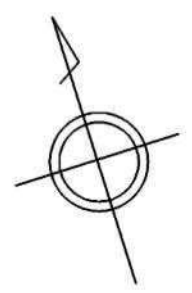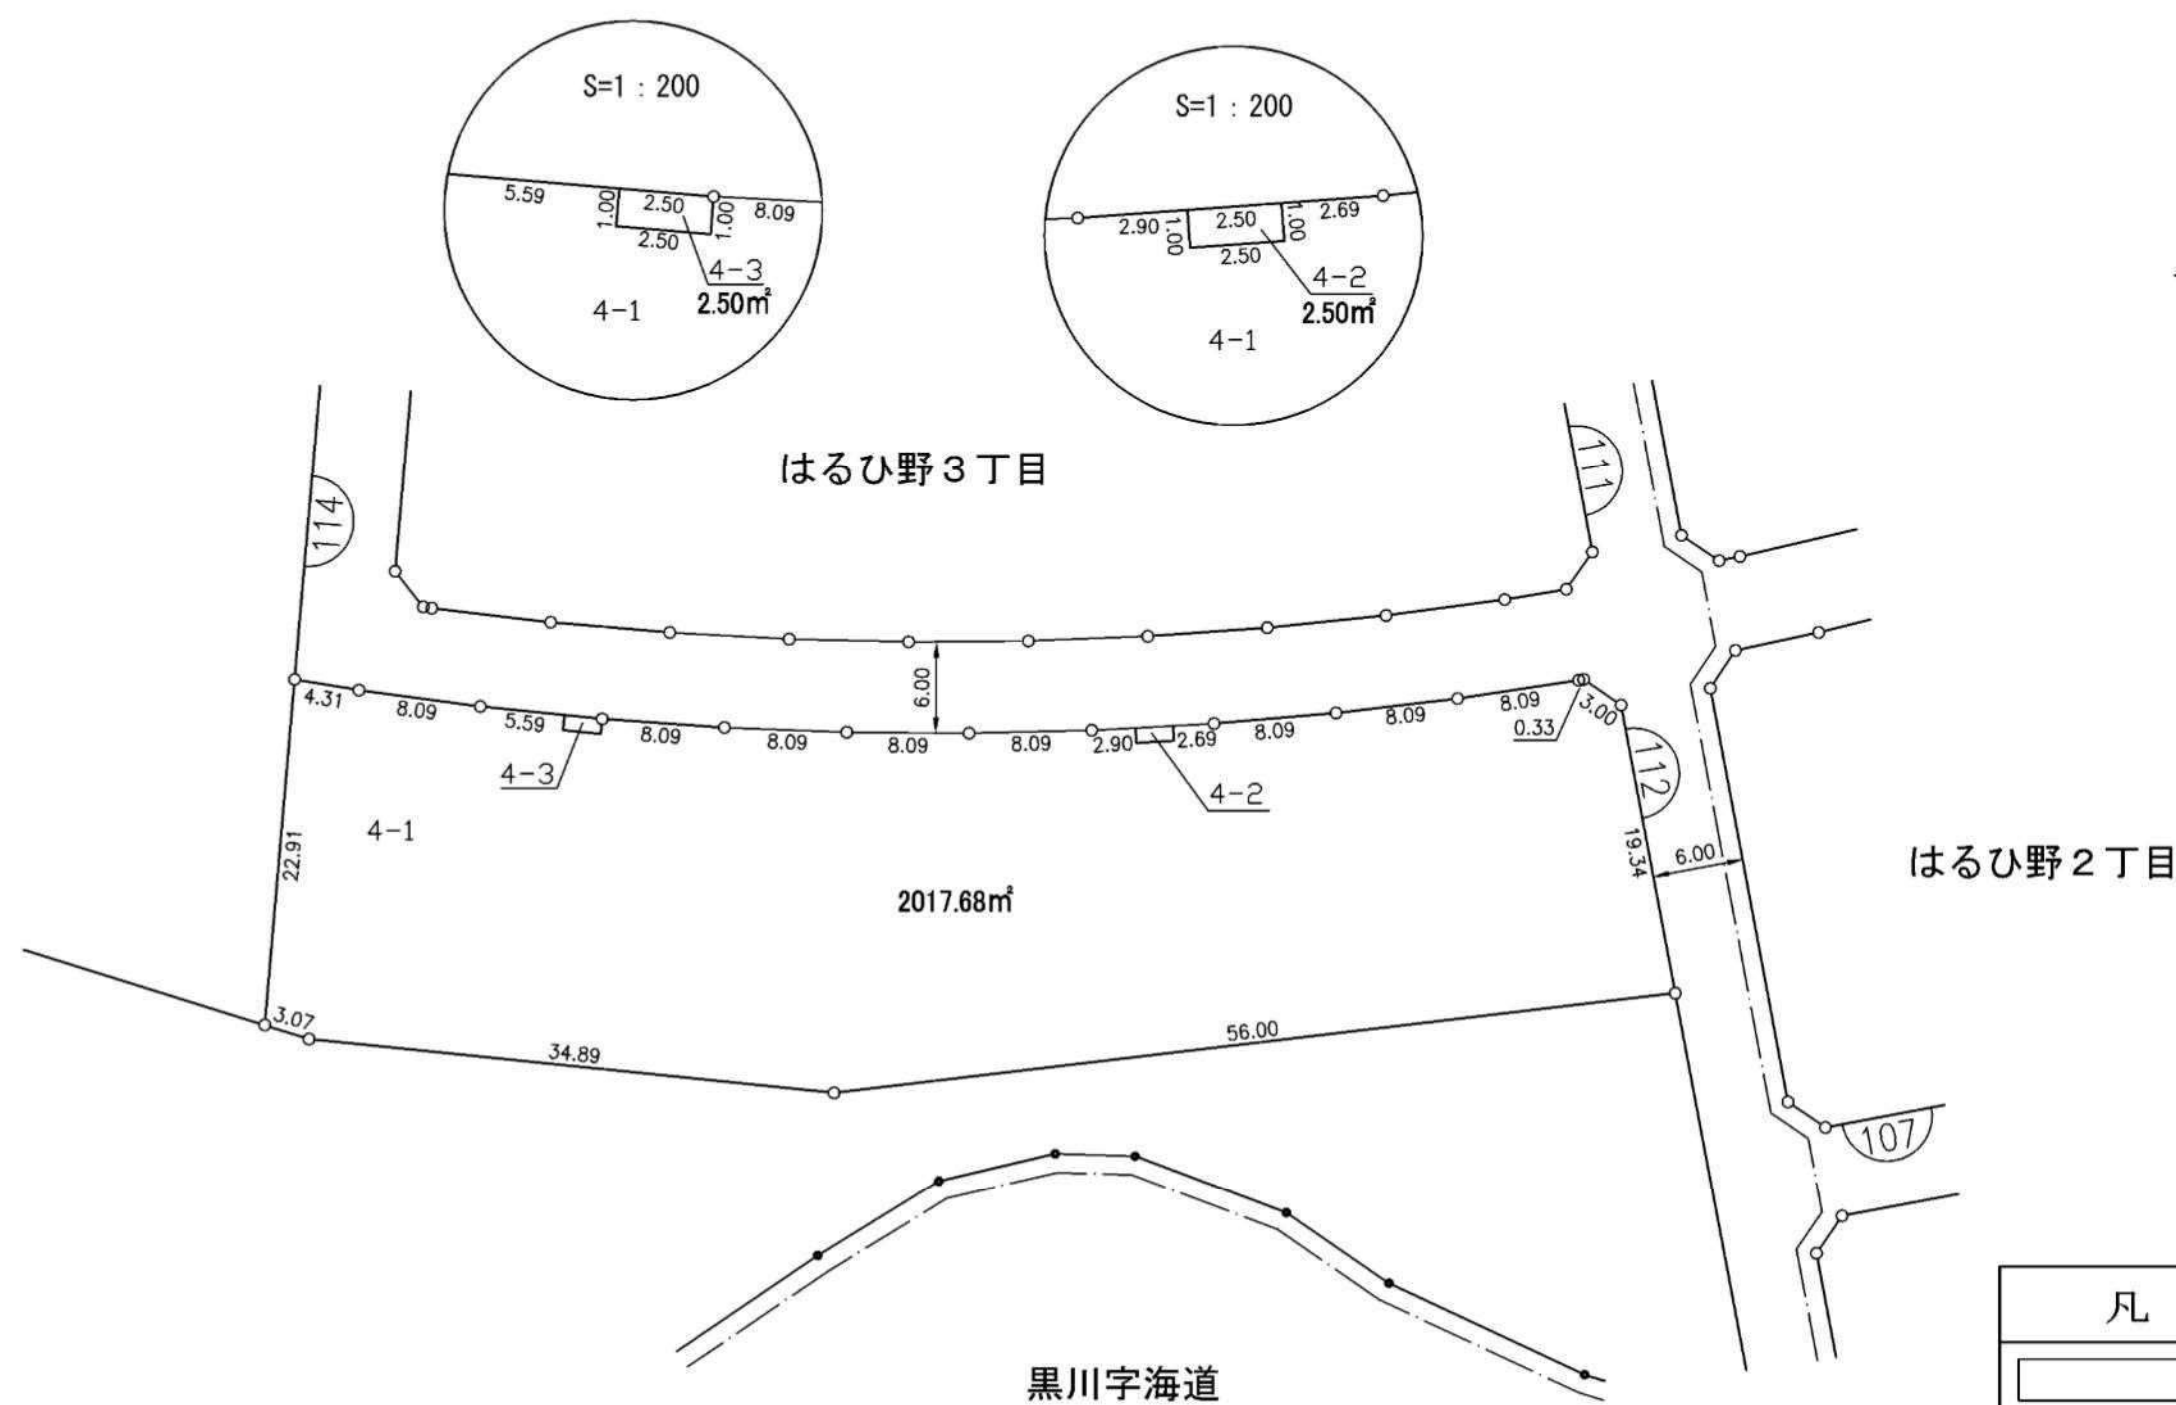

この図面は土地区画整理事業の換地処分の公告が行われた当時のものであり、記載されている町名、地番、形状等について、現在の内容と異なることがあります。あくまで参考資料として使用してください。

凡	例
	換地位置
	ゴミ置場
	街区番号
1-1	新 地 番
	辺長 (m)
	施行区域界



独立行政法人都市再生機構

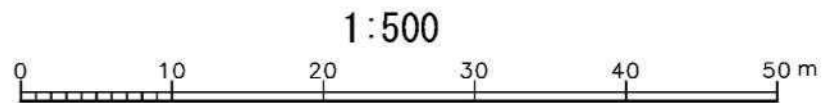


換 地 図 はるひ野3丁目5、6、7、8、9番


114 街区

川崎都市計画土地地区画整理事業 黒川特定土地地区画整理事業

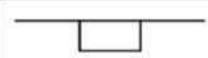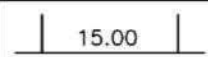凡	例
	換地位置
	ゴミ置場
	街区番号
1-1	新 地 番
	辺長 (m)
	施行区域界

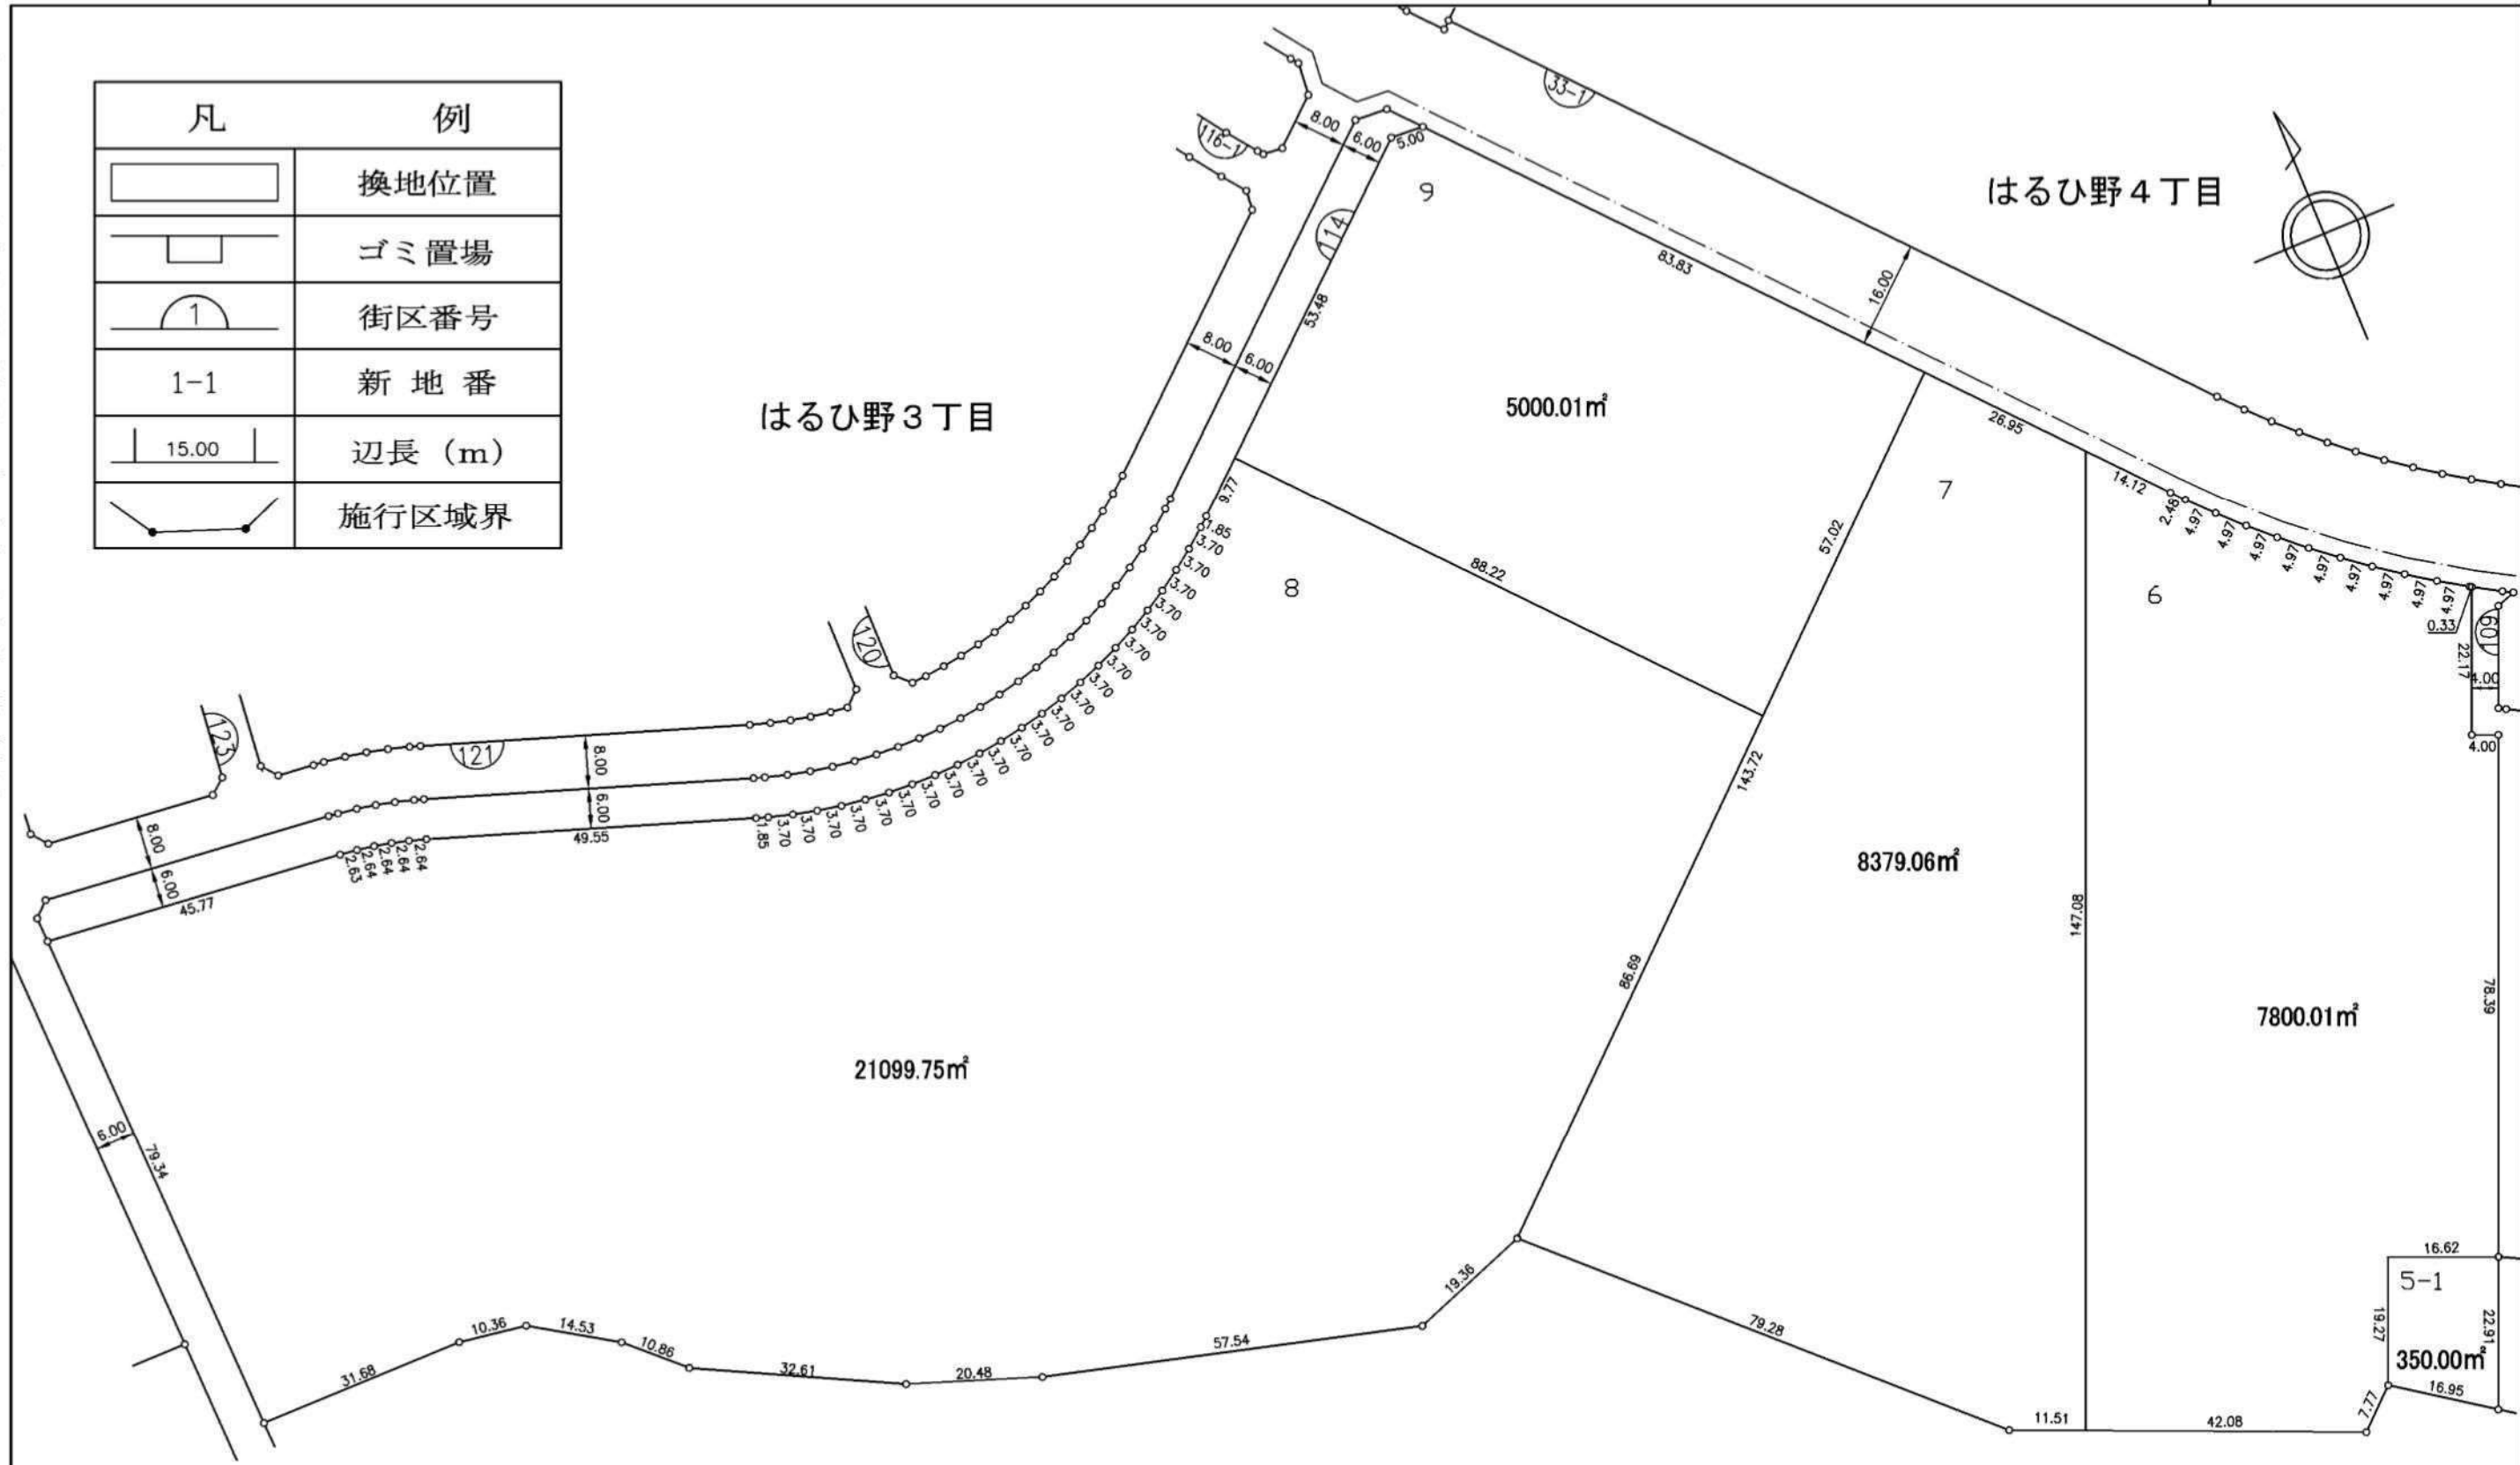

この図面は土地地区画整理事業の換地処分の公告が行われた当時のものであり、記載されている町名、地番、形状等について、現在の内容と異なることがあります。あくまで参考資料として使用してください。

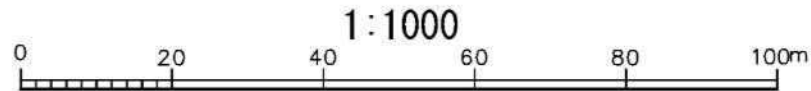

独立行政法人都市再生機構