



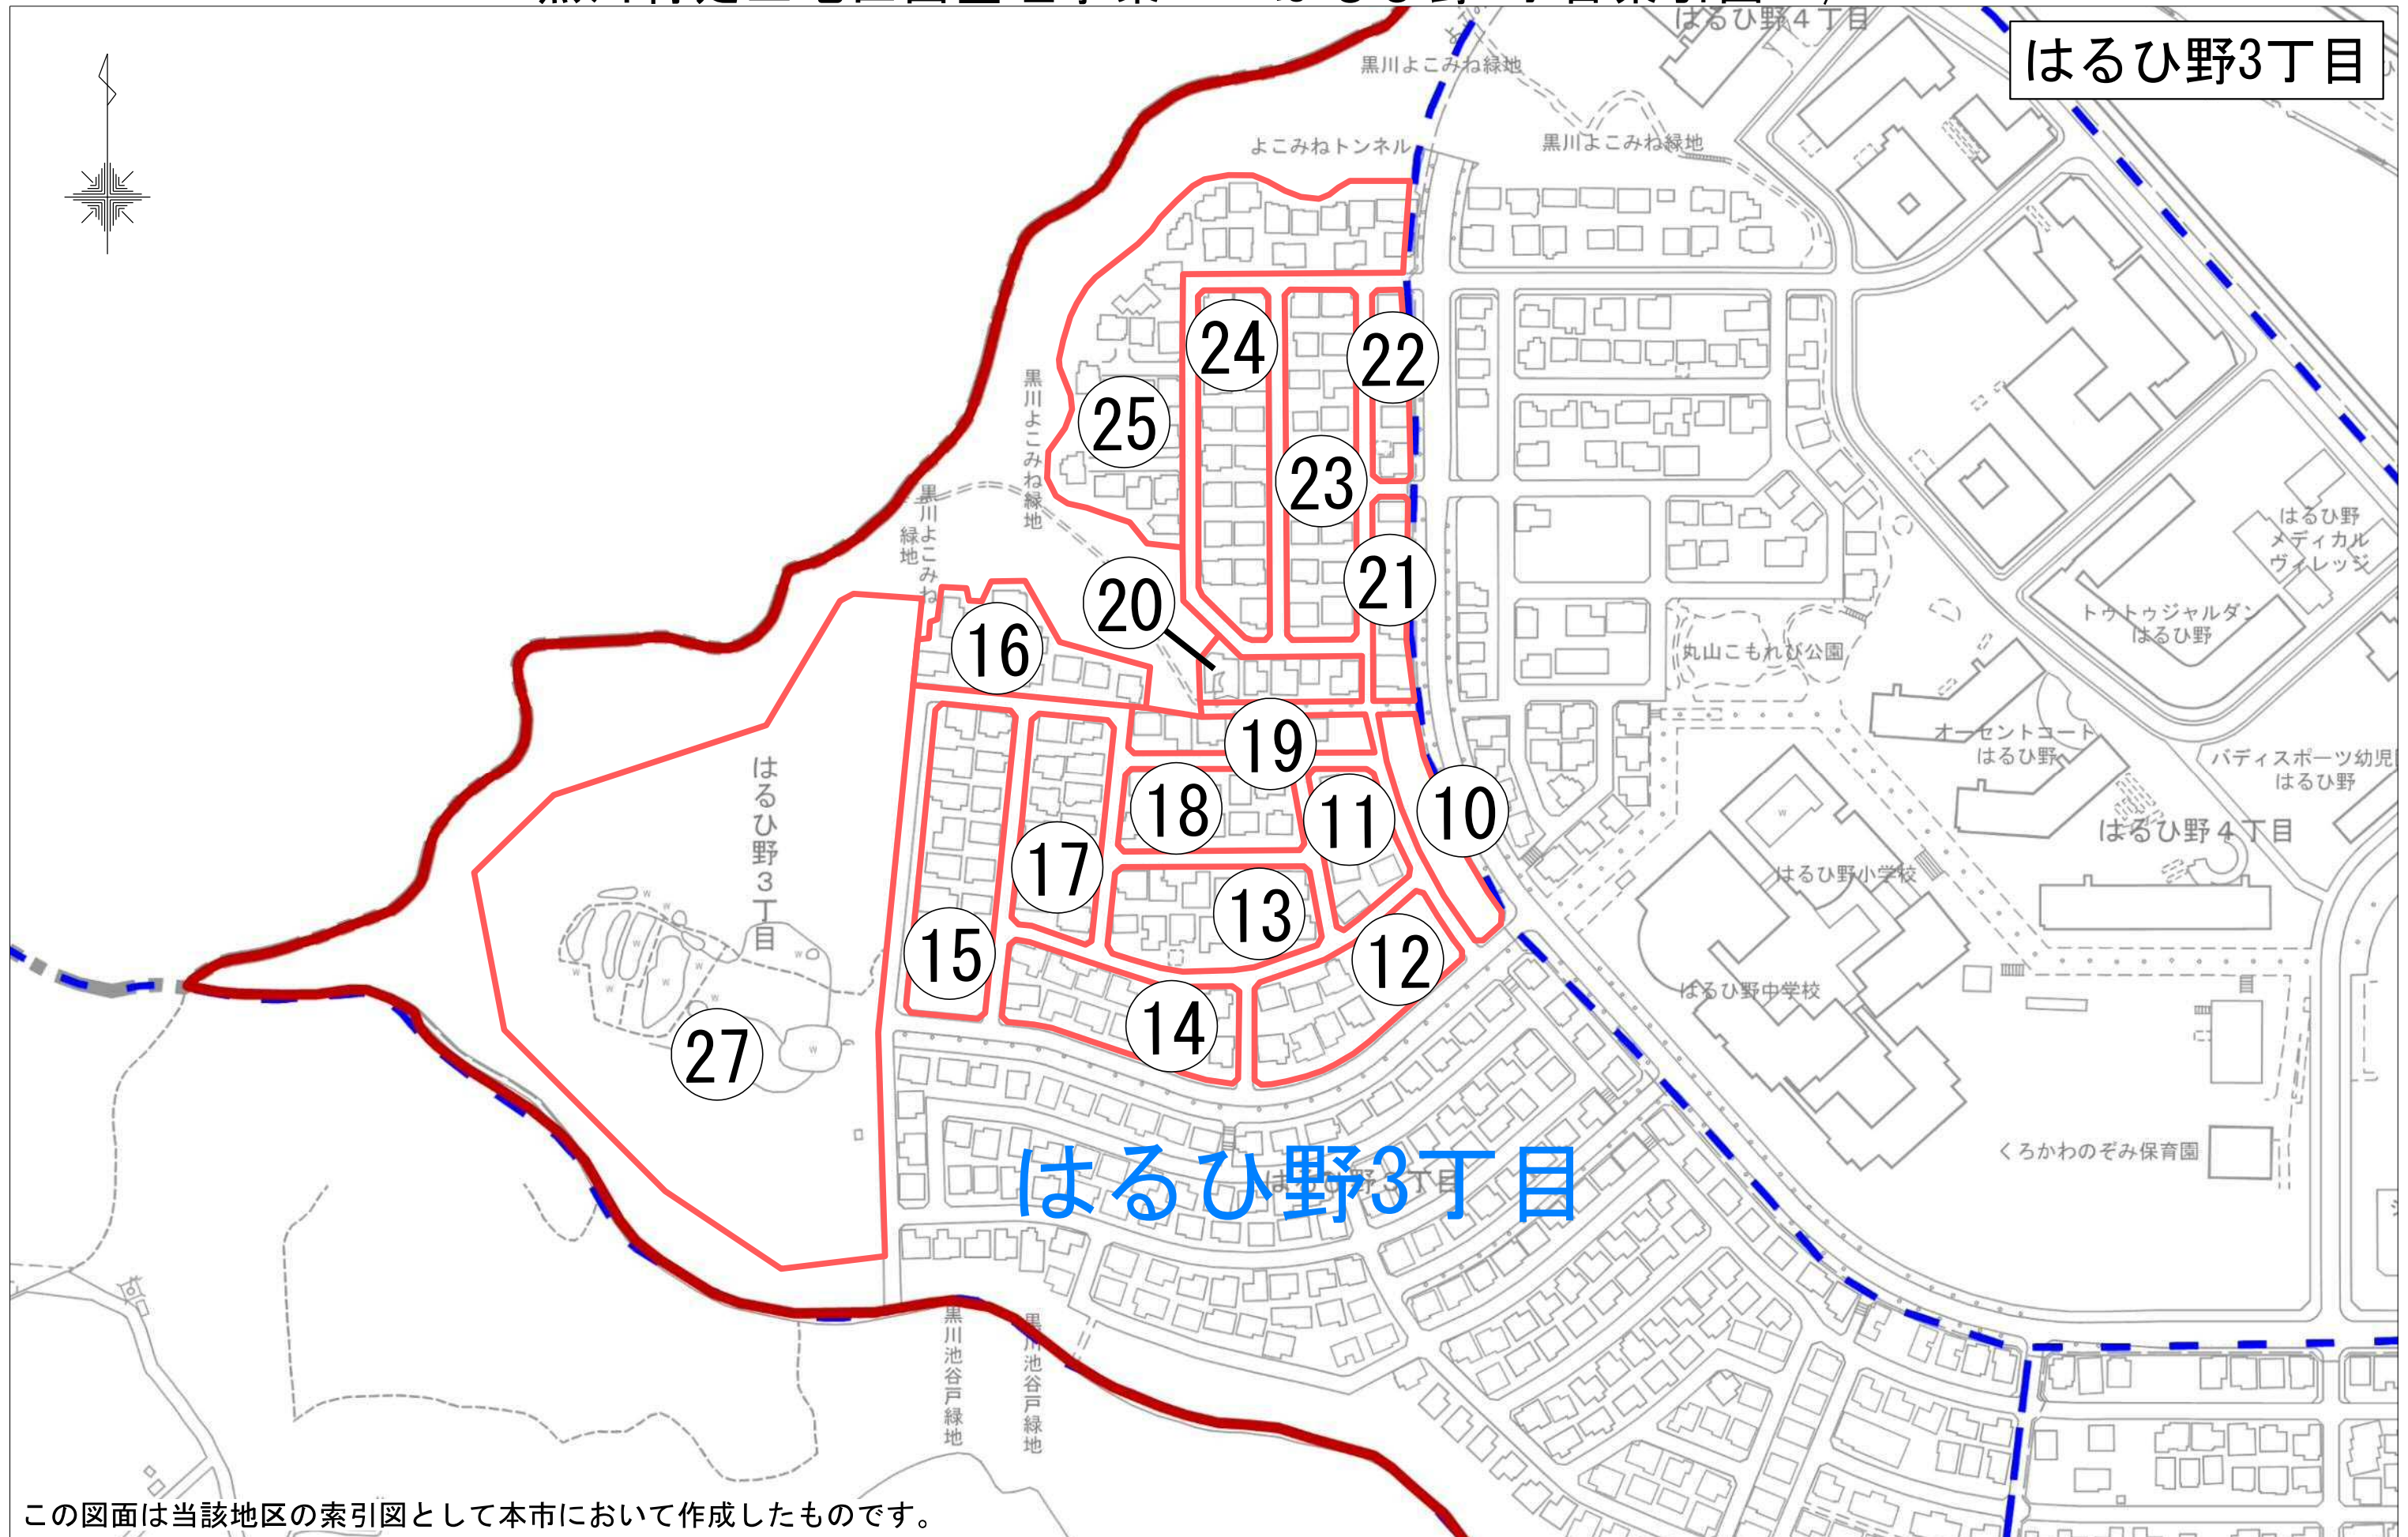


換 地 図

はるひ野3丁目10番


116-1 街区

川崎都市計画土地区画整理事業 黒川特定土地区画整理事業

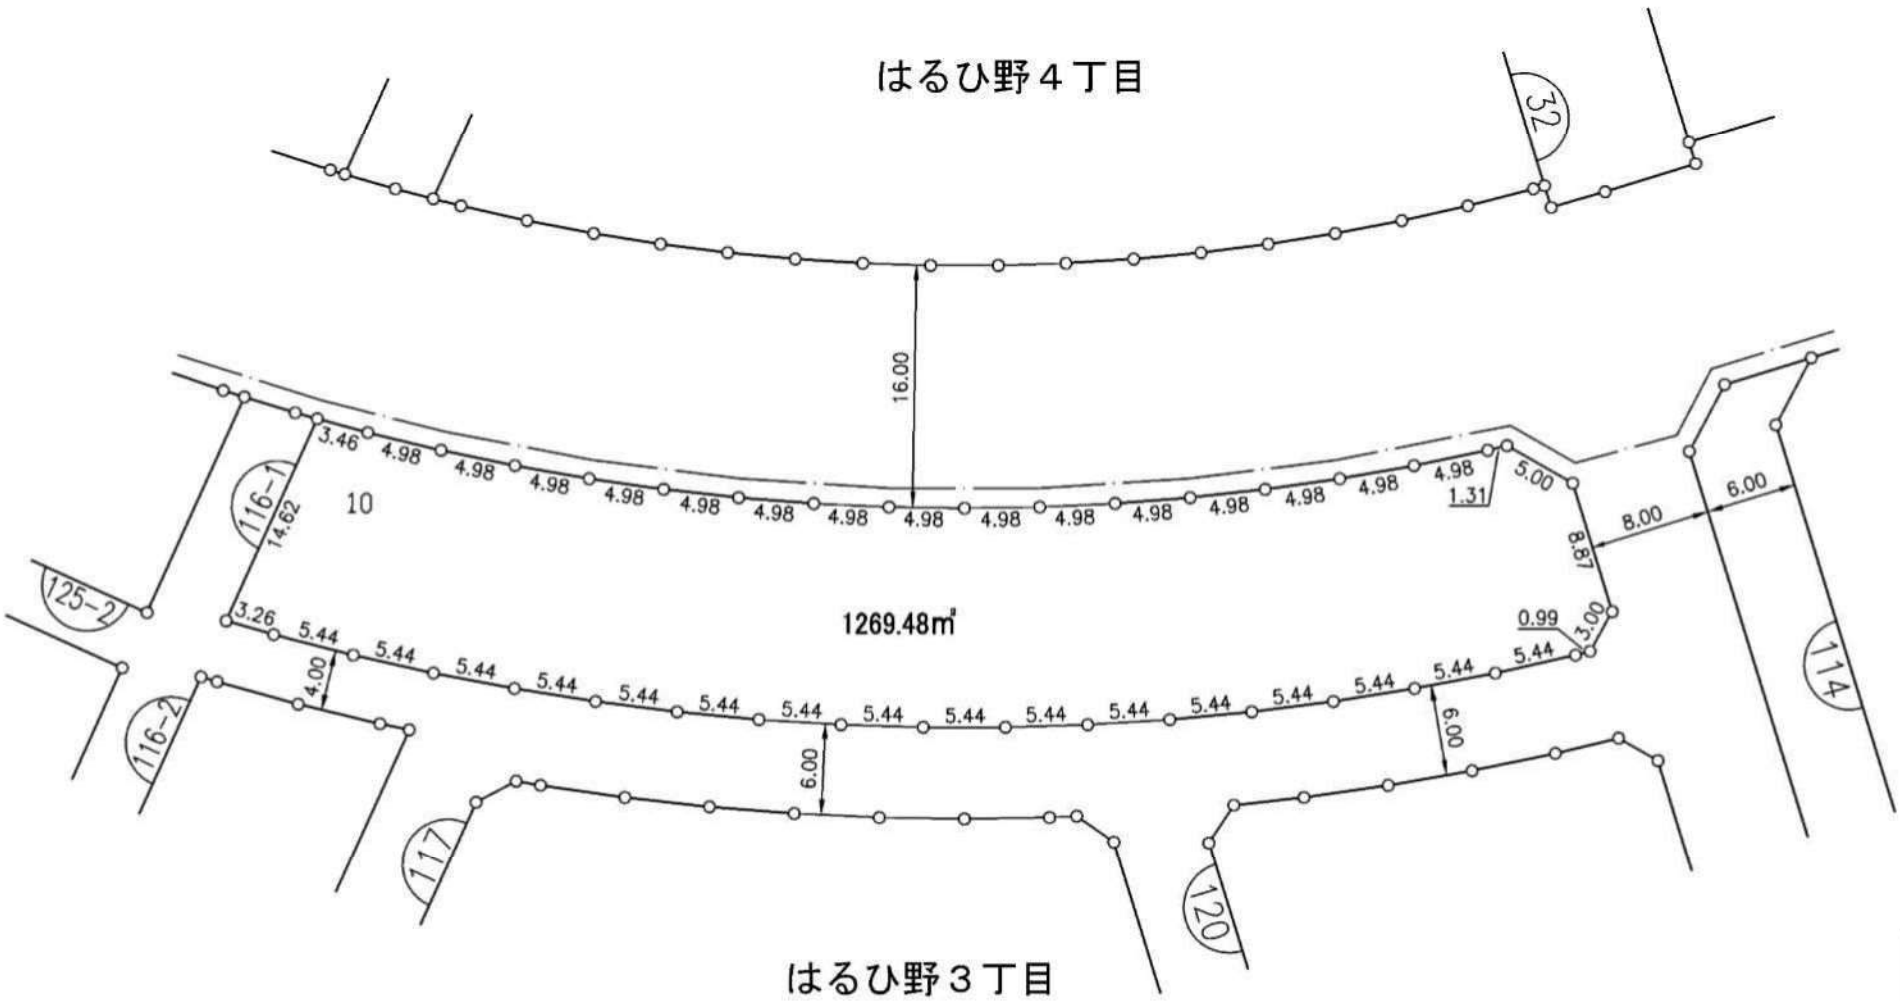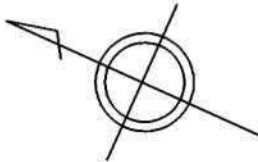

凡	例
	換地位置
	ゴミ置場
	街区番号
1-1	新 地 番
	辺長 (m)
	施行区域界

この図面は土地区画整理事業の換地処分の公告が行われた当時のものであり、記載されている町名、地番、形状等について、現在の内容と異なることがあります。あくまで参考資料として使用してください。

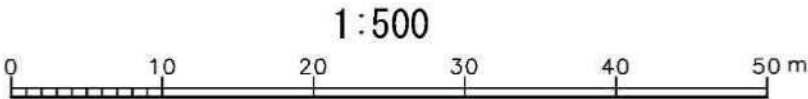



独立行政法人都市再生機構

換 地 図

はるひ野3丁目11番

117 街区

はるひ野3丁目

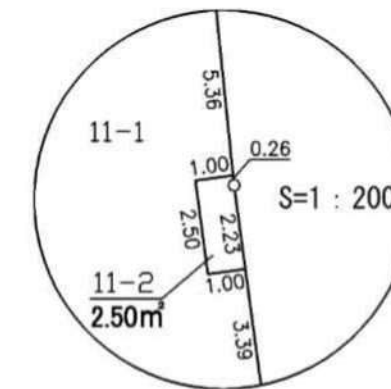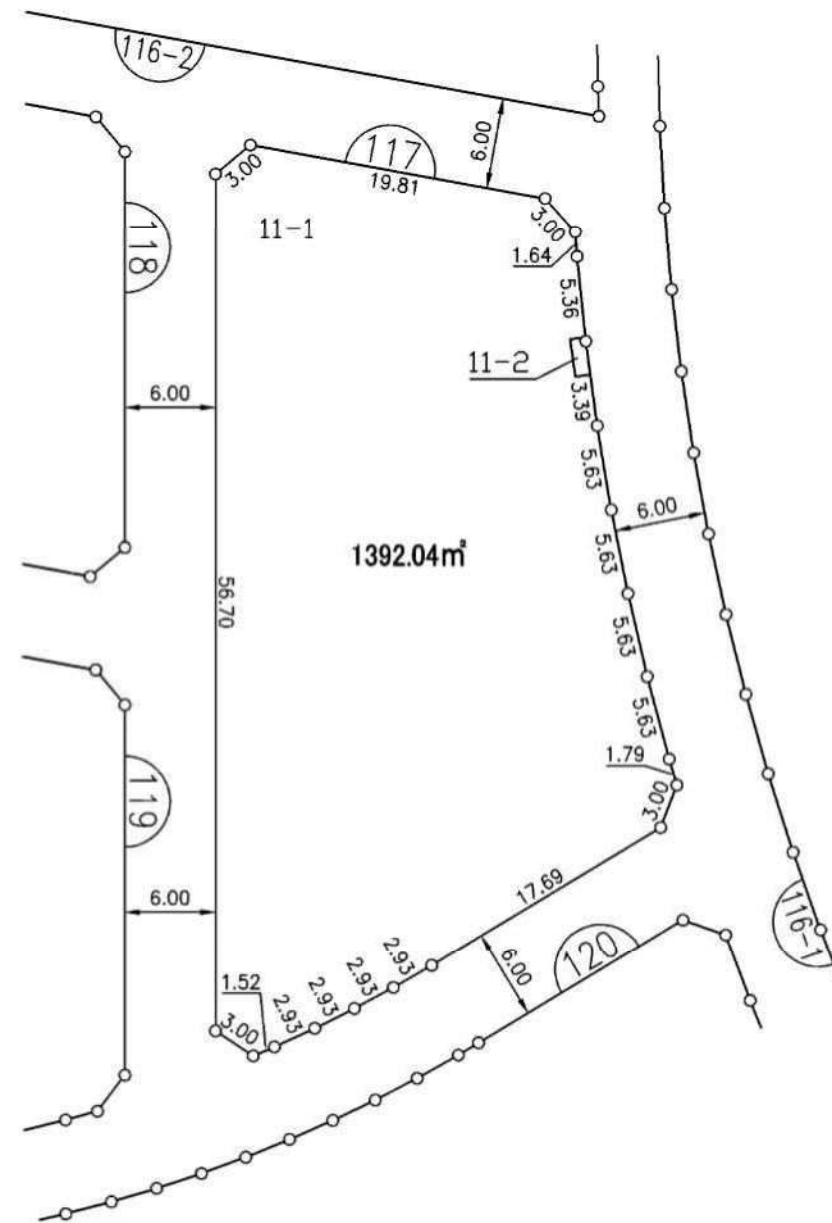

凡	例
	換地位置
	ゴミ置場
	街区番号
1-1	新 地 番
	辺長 (m)
	施行区域界

この図面は土地区画整理事業の換地処分の公告が行われた当時のものであり、記載されている町名、地番、形状等について、現在の内容と異なることがあります。あくまで参考資料として使用してください。

1:500





換 地 図

はるひ野3丁目12番


120 街区

川崎都市計画土地区画整理事業 黒川特定土地区画整理事業

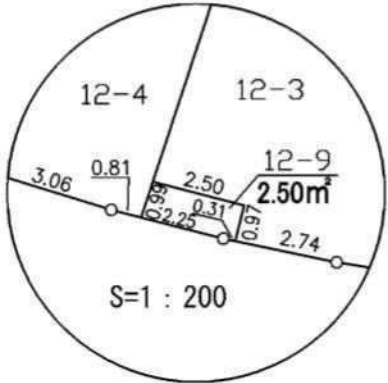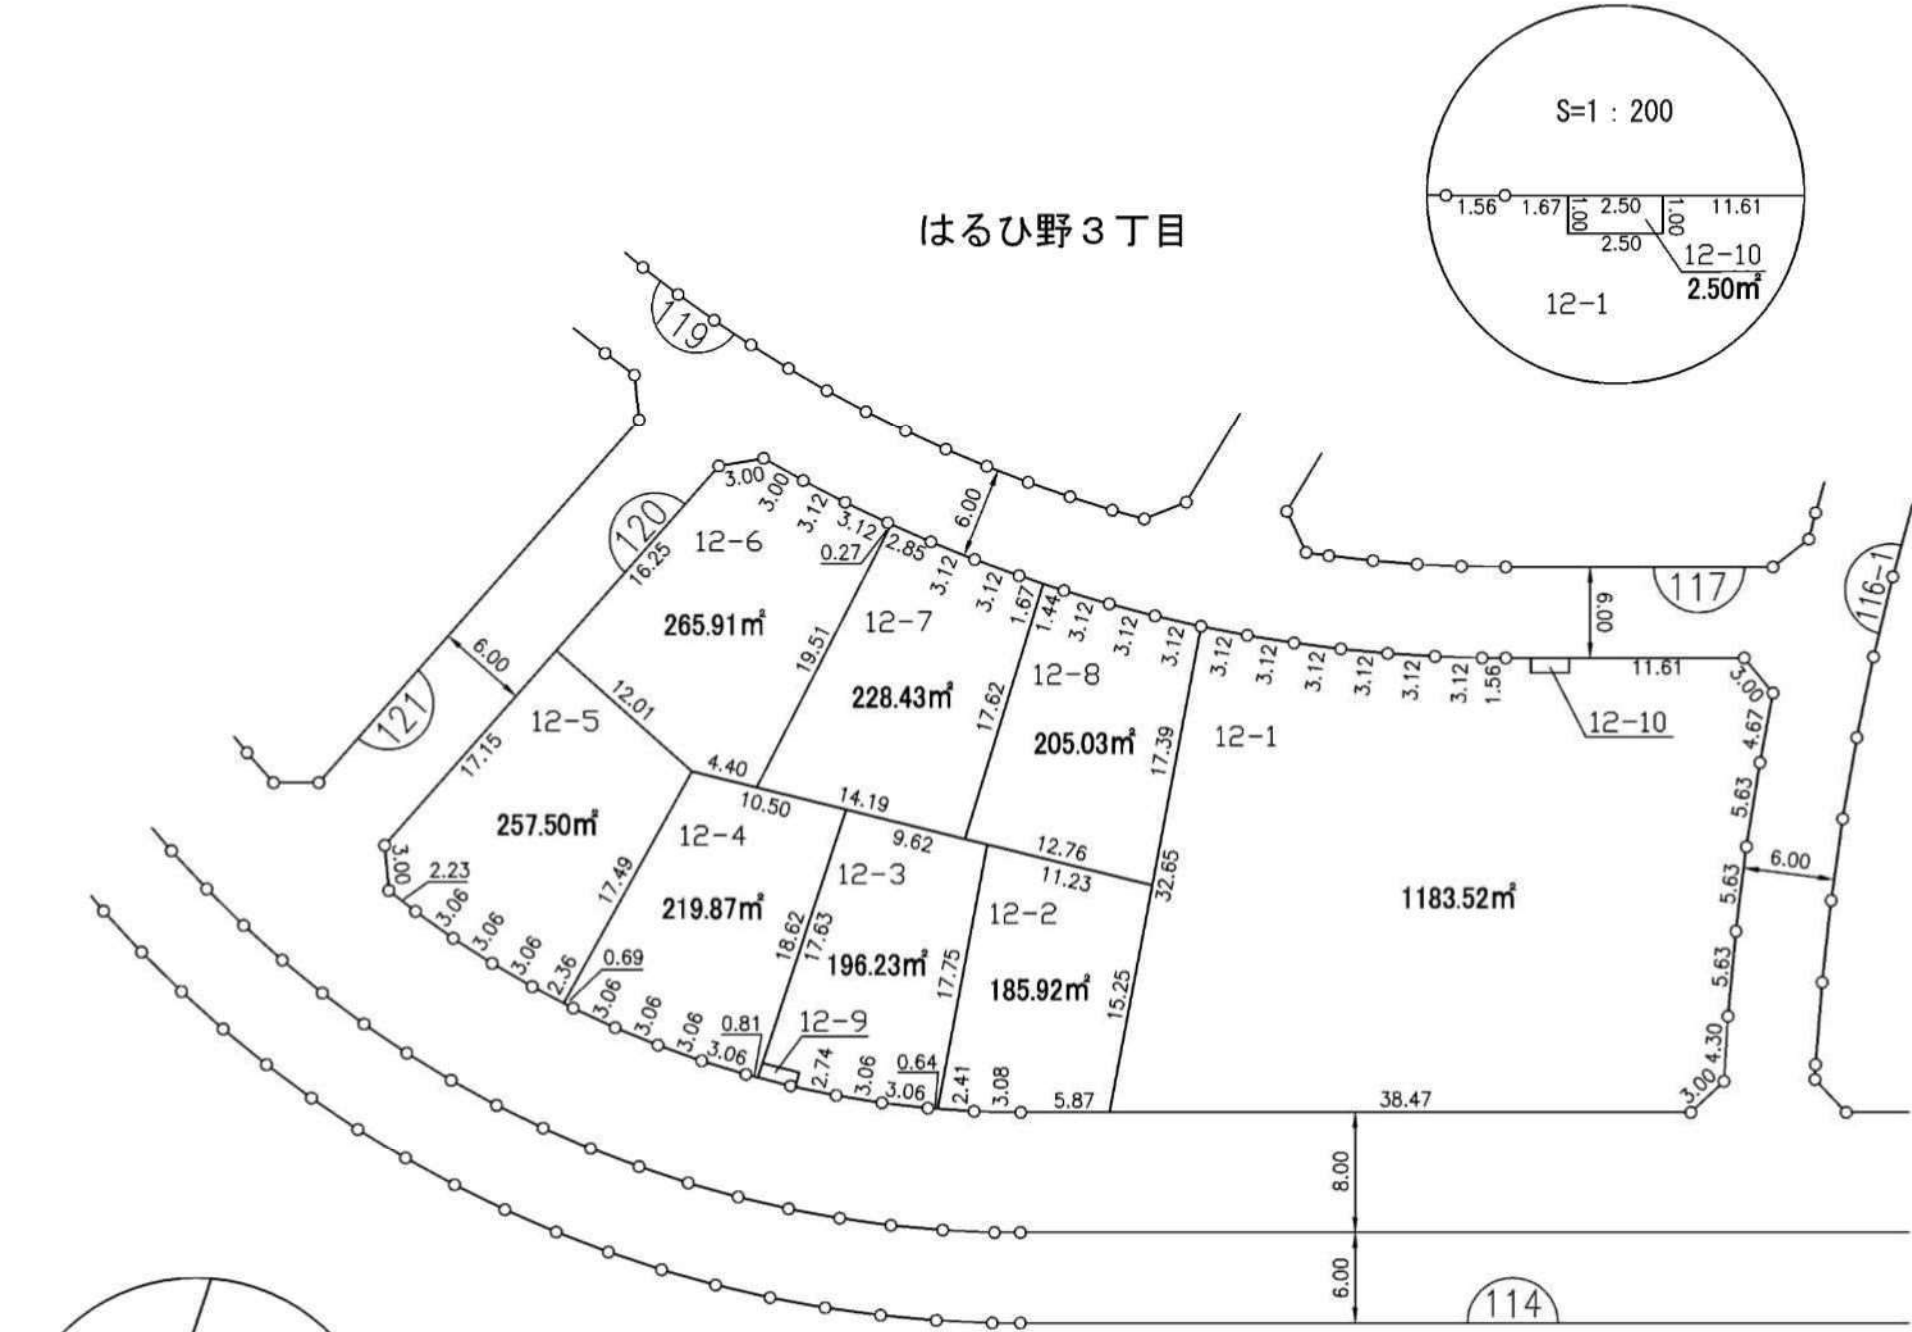

凡	例
	換地位置
	ゴミ置場
	街区番号
1-1	新 地 番
	辺長 (m)
	施行区域界

この図面は土地区画整理事業の換地処分の公告が行われた当時のものであり、記載されている町名、地番、形状等について、現在の内容と異なることがあります。あくまで参考資料として使用してください。

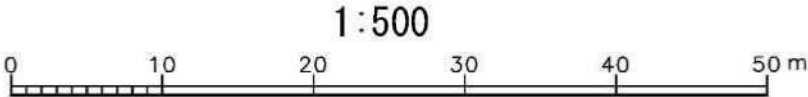





独立行政法人都市再生機構

換 地 図

はるひ野3丁目13番

119 街区

川崎都市計画土地区画整理事業 黒川特定土地区画整理事業

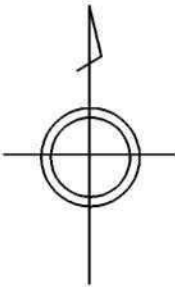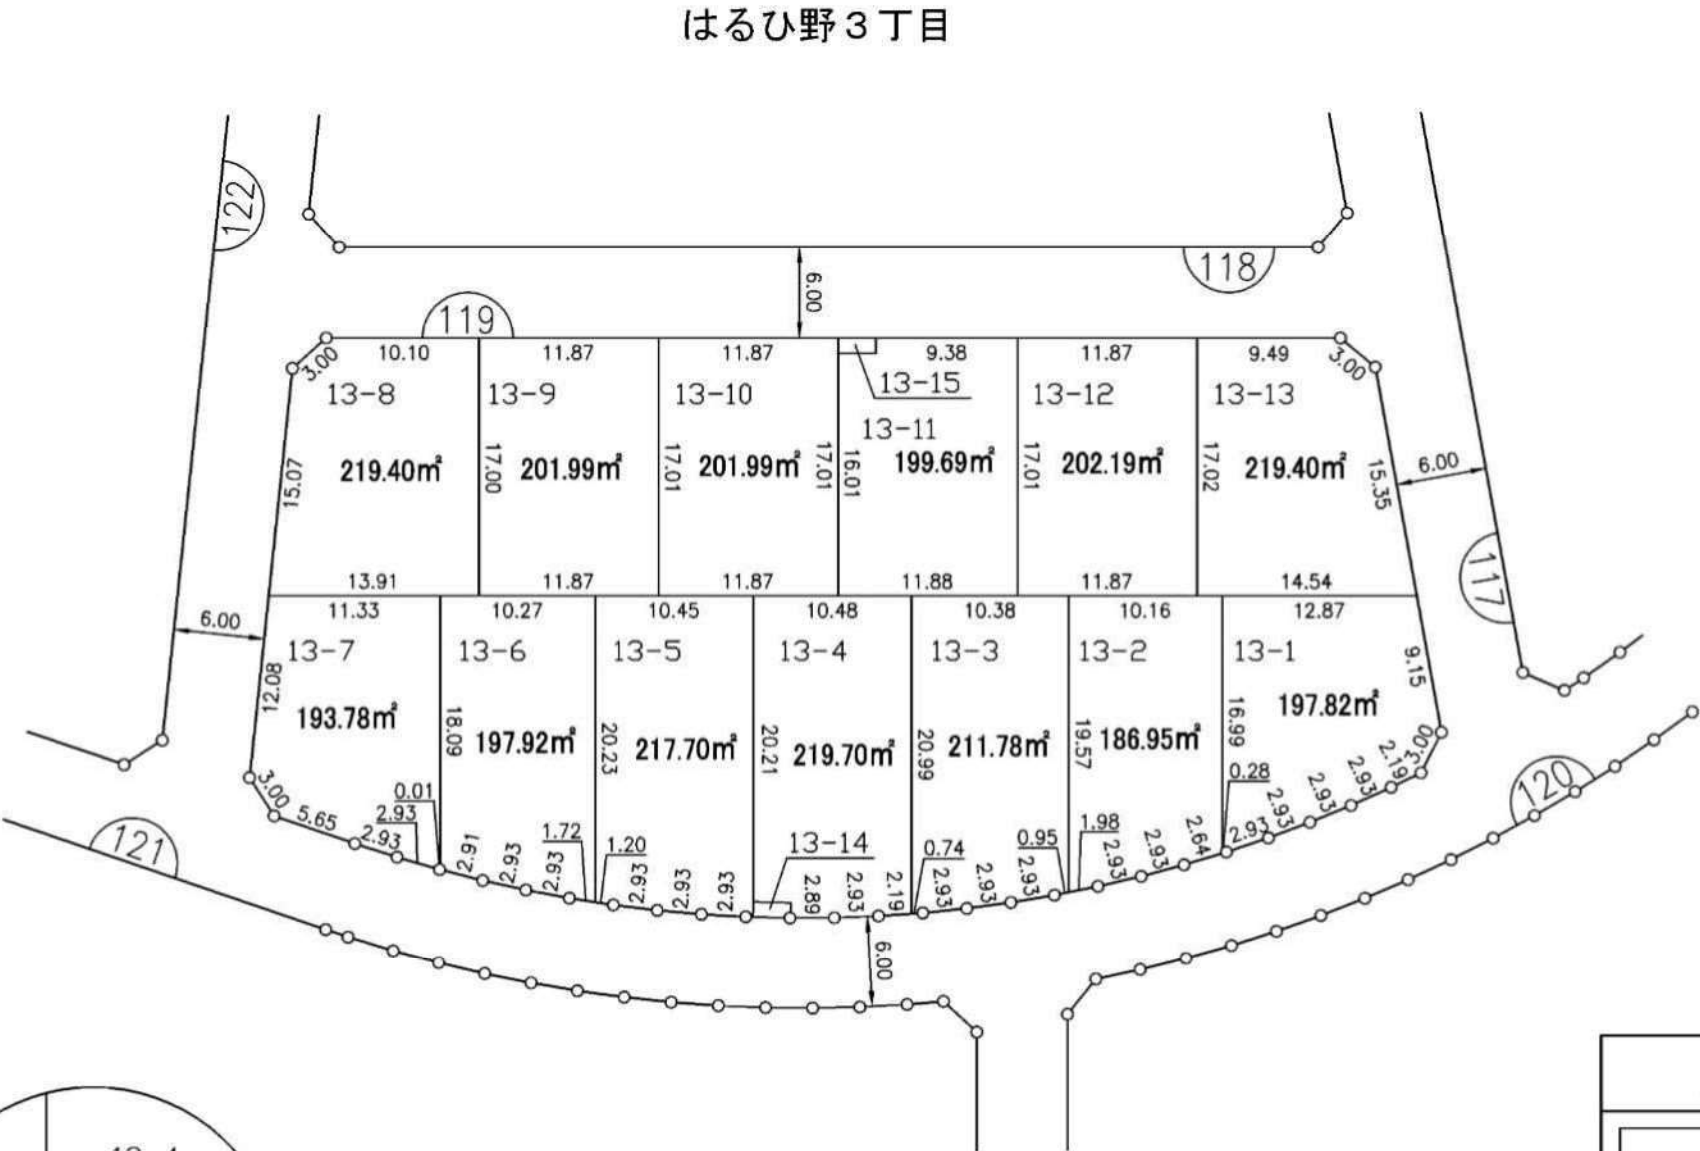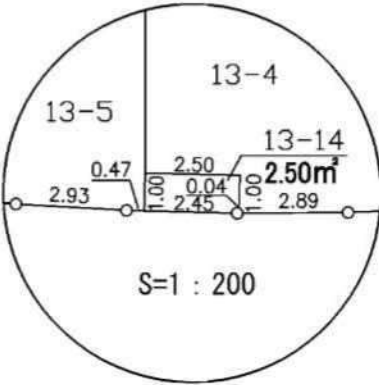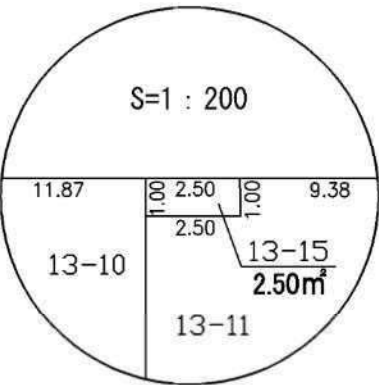

この図面は土地区画整理事業の換地処分の公告が行われた当時のものであり、記載されている町名、地番、形状等について、現在の内容と異なることがあります。あくまで参考資料として使用してください。

凡	例
	換地位置
	ゴミ置場
	街区番号
	新 地 番
	辺長 (m)
	施行区域界




独立行政法人都市再生機構

換 地 図

はるひ野3丁目14番


121 街区

川崎都市計画土地区画整理事業 黒川特定土地区画整理事業

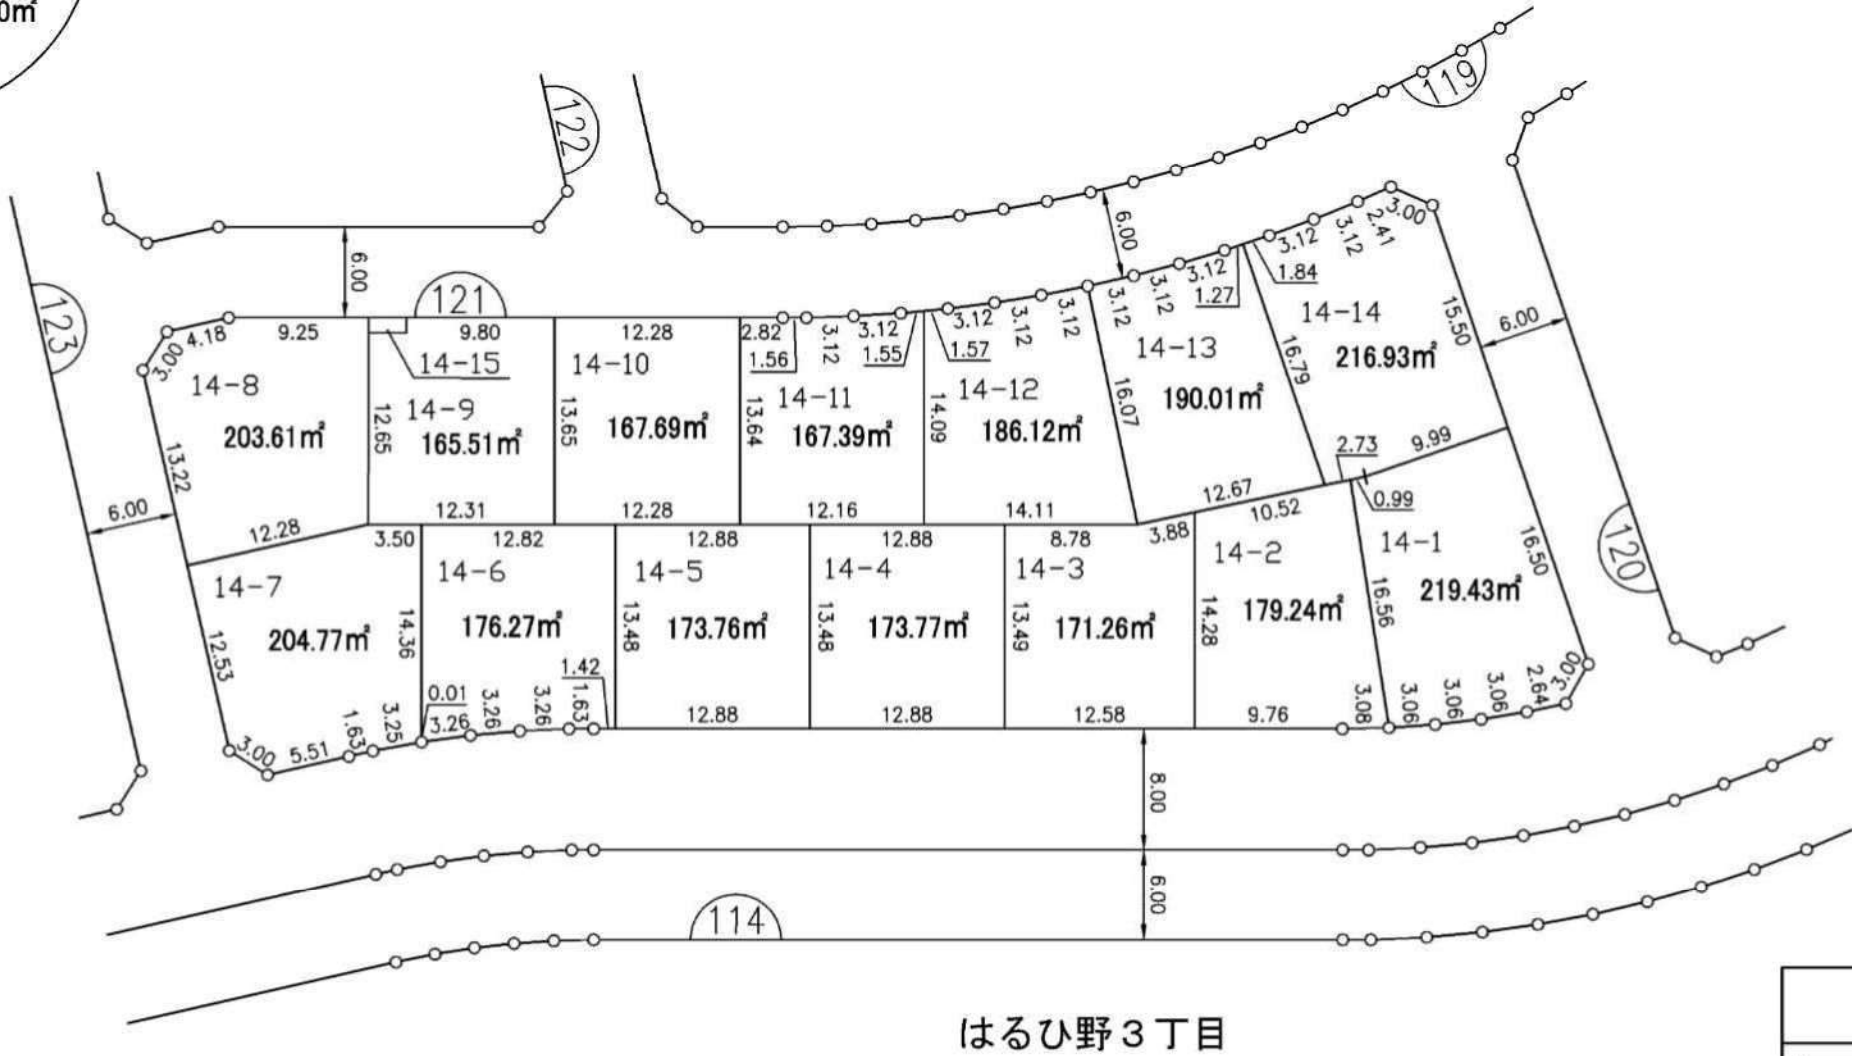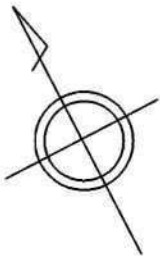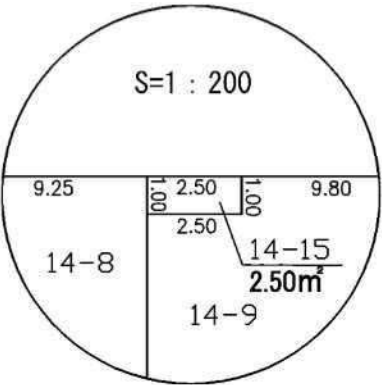

凡	例
	換地位置
	ゴミ置場
	街区番号
1-1	新 地 番
	辺長 (m)
	施行区域界

この図面は土地区画整理事業の換地処分公告が行われた当時のものであり、記載されている町名、地番、形状等について、現在の内容と異なることがあります。あくまで参考資料として使用してください。

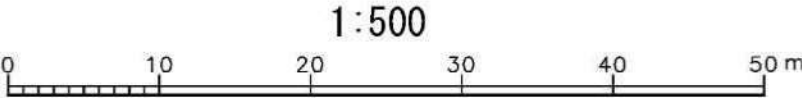



独立行政法人都市再生機構

換 地 図


はるひ野3丁目15番

123 街区

川崎都市計画土地区画整理事業 黒川特定土地区画整理事業

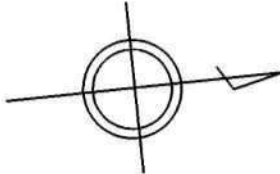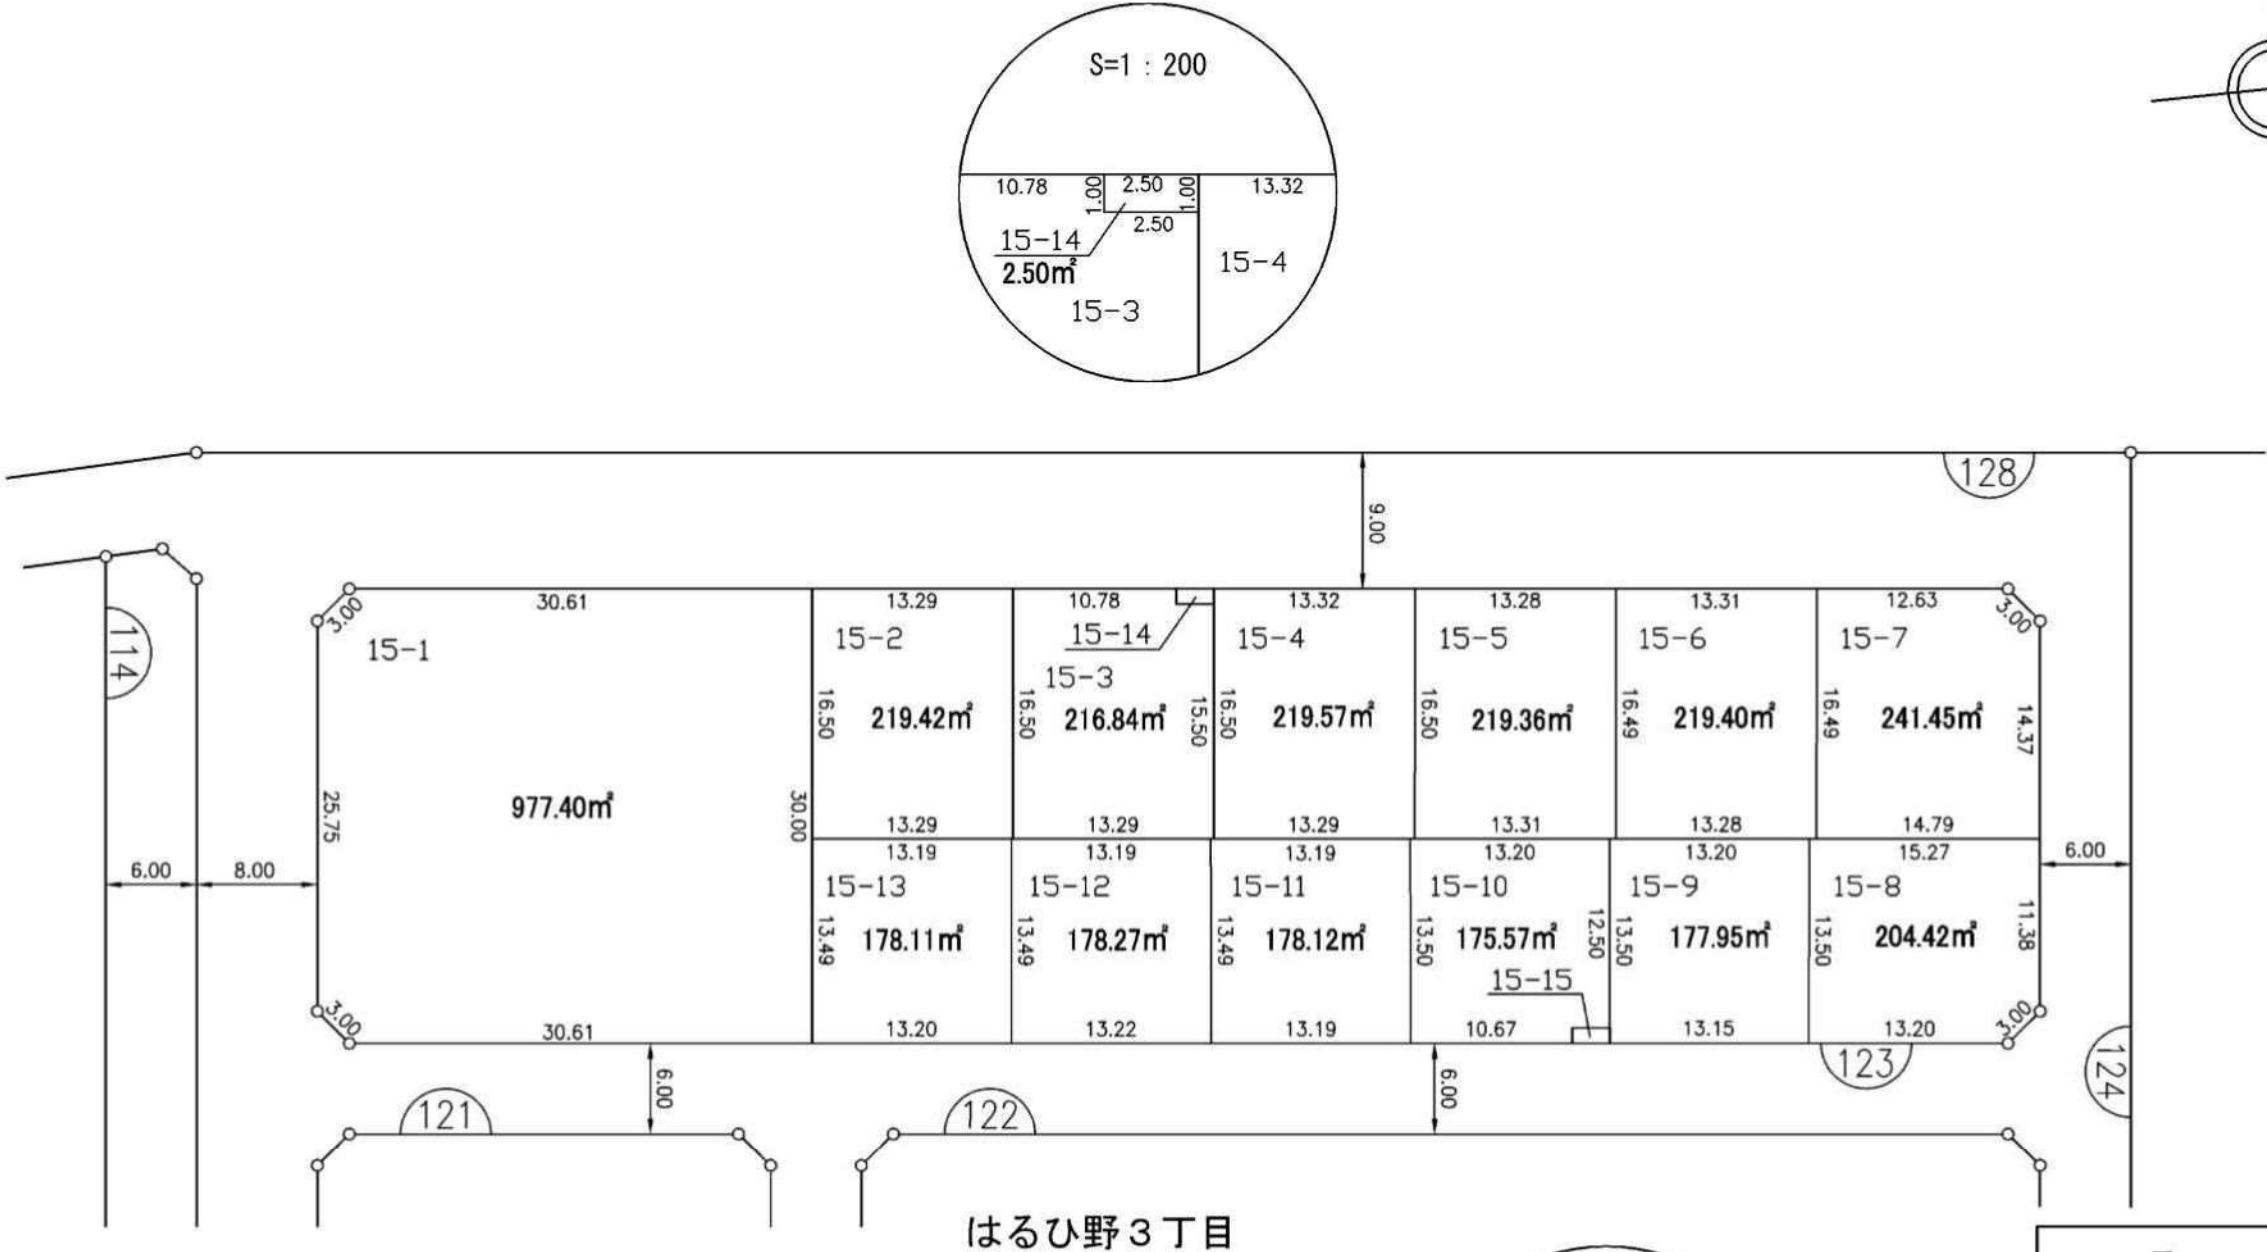

はるひ野3丁目

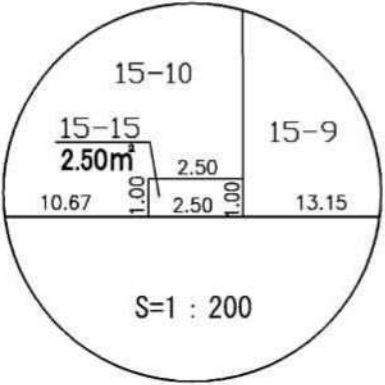

凡 例	
	換地位置
	ゴミ置場
	街区番号
	新 地 番
	辺長 (m)
	施行区域界

この図面は土地区画整理事業の換地処分の公告が行われた当時のものであり、記載されている町名、地番、形状等について、現在の内容と異なることがあります。あくまで参考資料として使用してください。

独立行政法人都市再生機構

1:500





換 地 図

はるひ野3丁目16番

124 街区


川崎都市計画土地地区画整理事業 黒川特定土地地区画整理事業

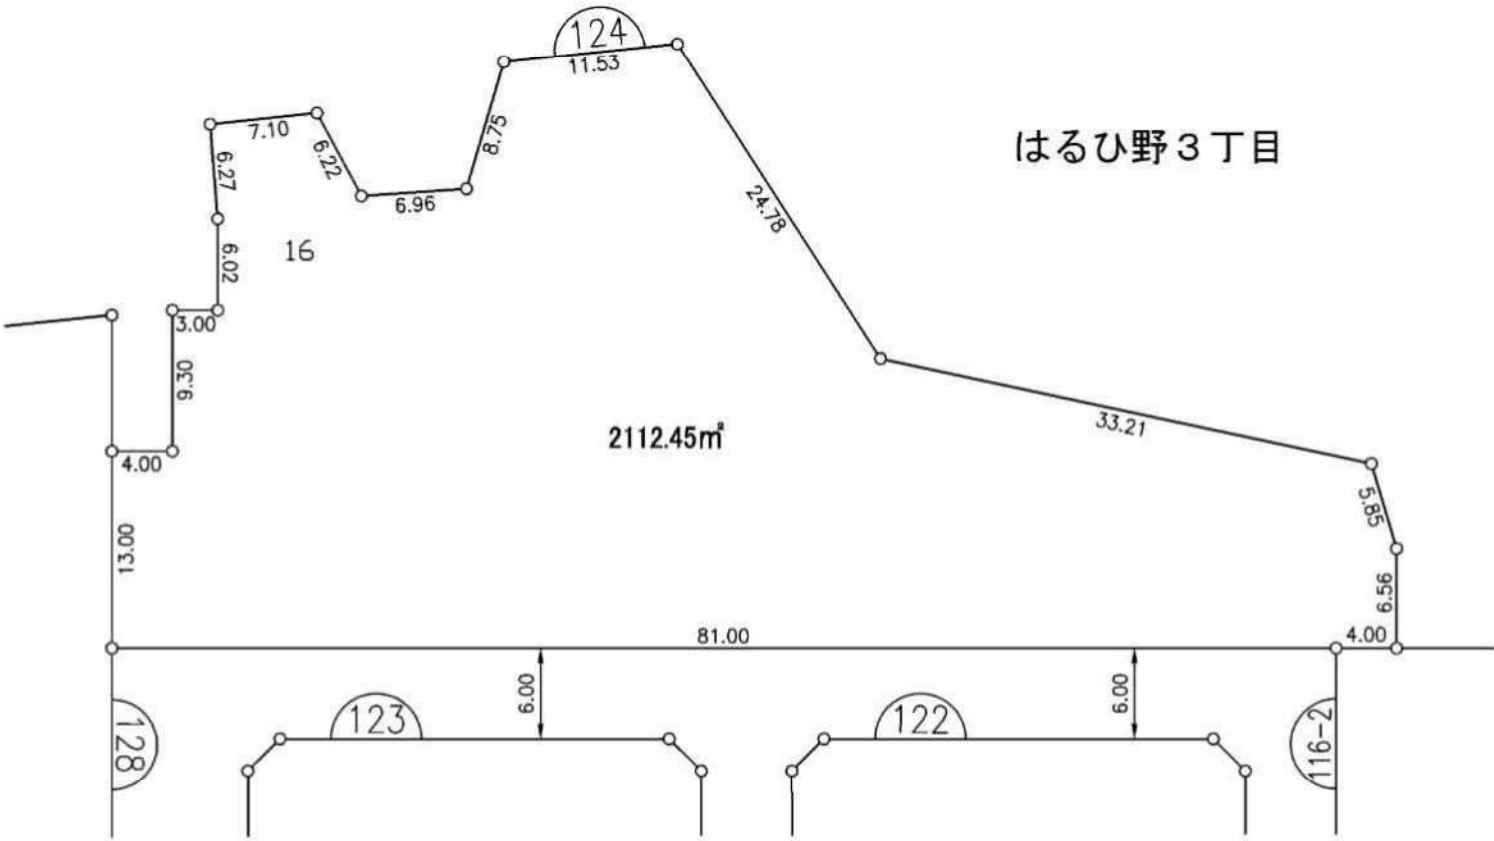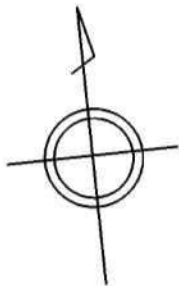

この図面は土地地区画整理事業の換地処分の公告が行われた当時のものであり、記載されている町名、地番、形状等について、現在の内容と異なることがあります。あくまで参考資料として使用してください。

凡	例
	換地位置
	ゴミ置場
	街区番号
	新 地 番
	辺長 (m)
	施行区域界

独立行政法人都市再生機構

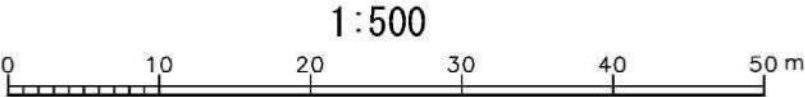


換 地 図


はるひ野3丁目17番

122 街区

川崎都市計画土地区画整理事業 黒川特定土地区画整理事業

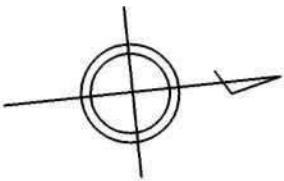

はるひ野3丁目

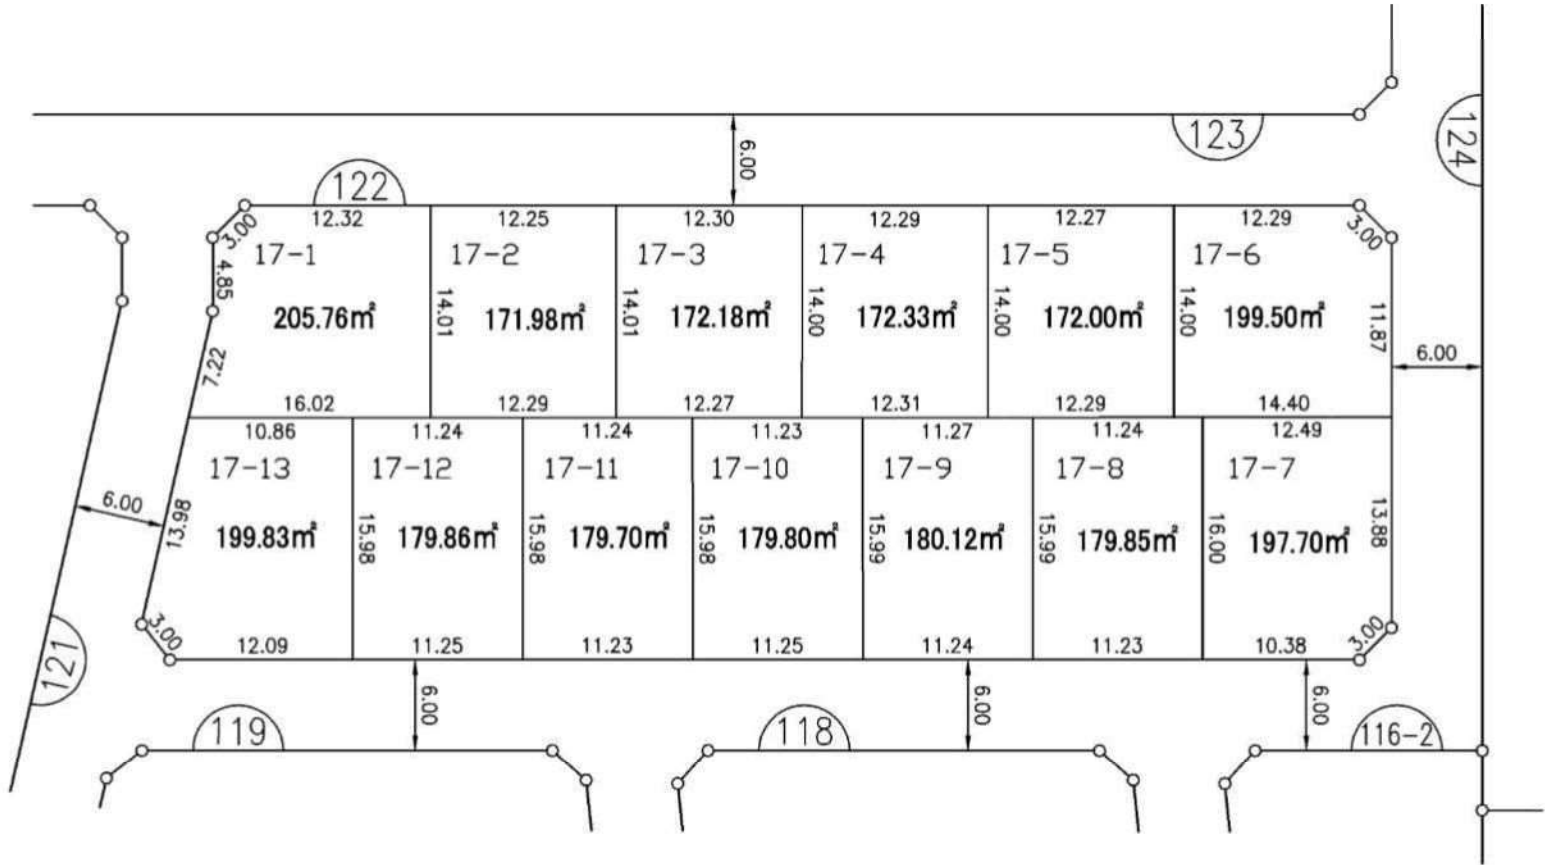

この図面は土地区画整理事業の換地処分公告が行われた当時のものであり、記載されている町名、地番、形状等について、現在の内容と異なることがあります。あくまで参考資料として使用してください。

凡	例
	換地位置
	ゴミ置場
	街区番号
1-1	新 地 番
	辺長 (m)
	施行区域界

独立行政法人都市再生機構

1:500





換 地 図

はるひ野3丁目18番

118 街区


川崎都市計画土地区画整理事業 黒川特定土地区画整理事業

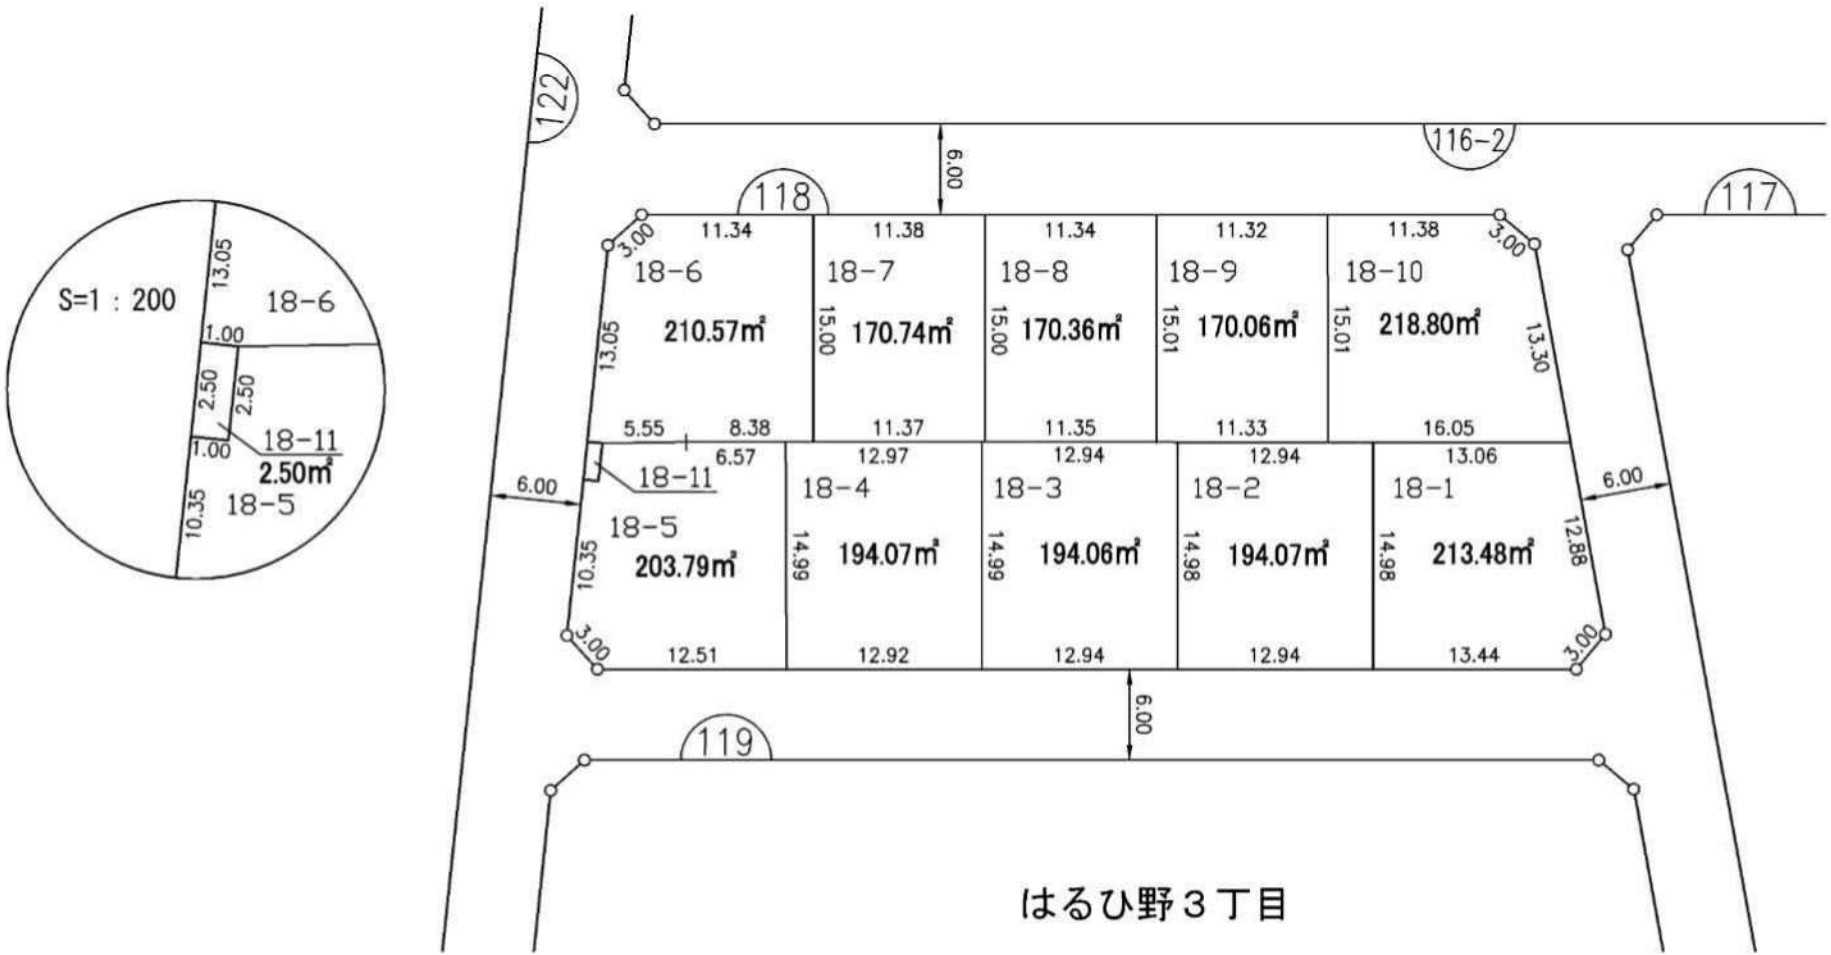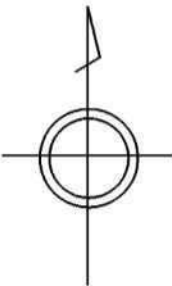

この図面は土地区画整理事業の換地処分の公告が行われた当時のものであり、記載されている町名、地番、形状等について、現在の内容と異なることがあります。あくまで参考資料として使用してください。

凡	例
	換地位置
	ゴミ置場
	街区番号
1-1	新 地 番
	辺長 (m)
	施行区域界

独立行政法人都市再生機構

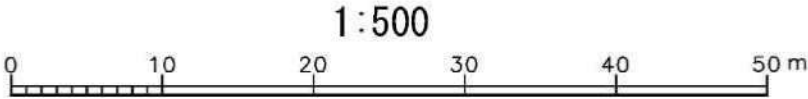


換 地 図



はるひ野3丁目19番

116-2 街区

川崎都市計画土地区画整理事業 黒川特定土地区画整理事業

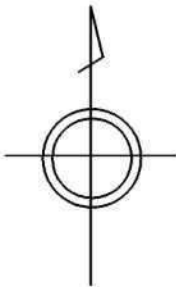

はるひ野3丁目

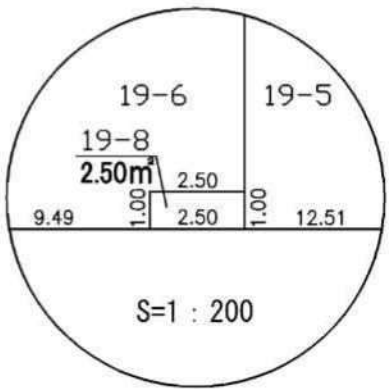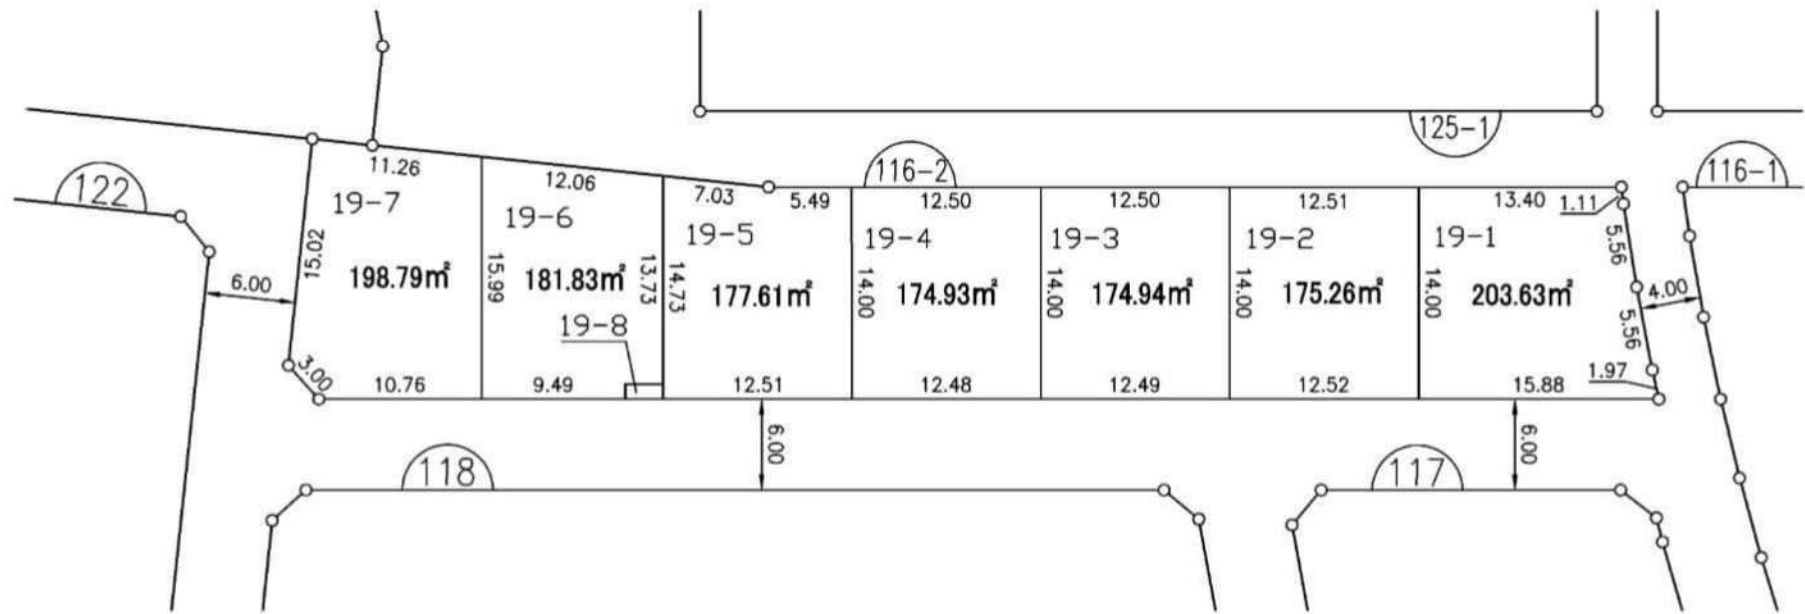

この図面は土地区画整理事業の換地処分の公告が行われた当時のものであり、記載されている町名、地番、形状等について、現在の内容と異なることがあります。あくまで参考資料として使用してください。

凡	例
	換地位置
	ゴミ置場
	街区番号
1-1	新 地 番
	辺長 (m)
	施行区域界

独立行政法人都市再生機構

1:500





換 地 図

はるひ野3丁目20番

125-1 街区


川崎都市計画土地区画整理事業 黒川特定土地区画整理事業

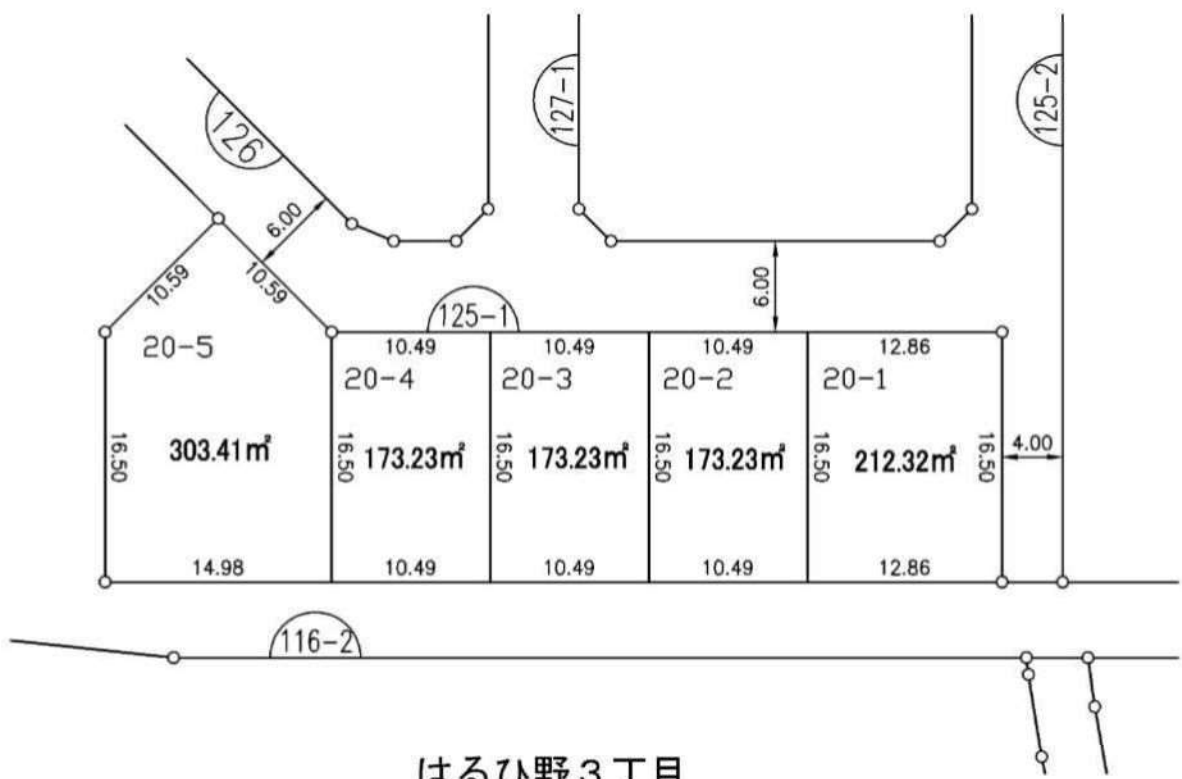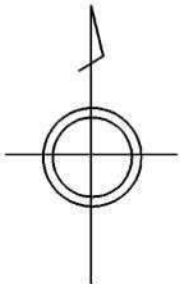

はるひ野3丁目

凡	例
	換地位置
	ゴミ置場
	街区番号
1-1	新 地 番
	辺長 (m)
	施行区域界

この図面は土地区画整理事業の換地処分の公告が行われた当時のものであり、記載されている町名、地番、形状等について、現在の内容と異なることがあります。あくまで参考資料として使用してください。

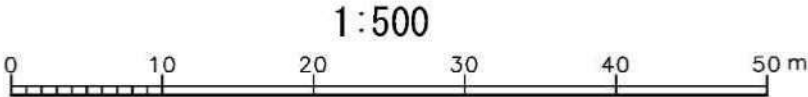

1:500



独立行政法人都市再生機構

換 地 図

はるひ野3丁目21番

125-2 街区


川崎都市計画土地区画整理事業 黒川特定土地区画整理事業

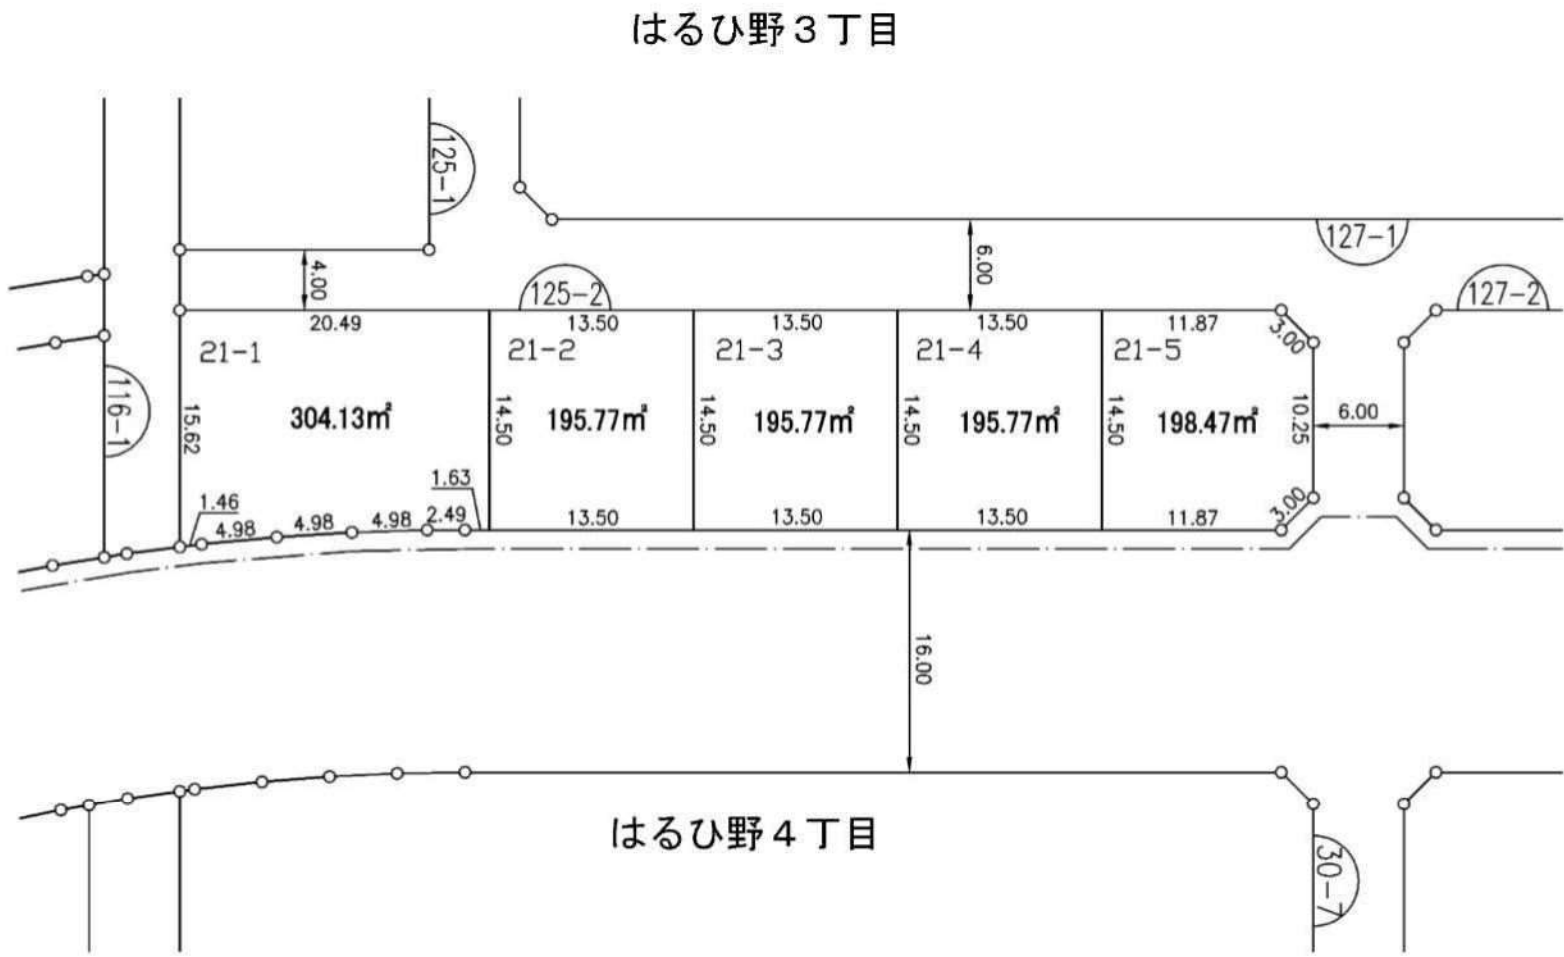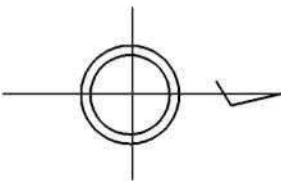

この図面は土地区画整理事業の換地処分の公告が行われた当時のものであり、記載されている町名、地番、形状等について、現在の内容と異なることがあります。あくまで参考資料として使用してください。

凡	例
	換地位置
	ゴミ置場
	街区番号
1-1	新 地 番
	辺長 (m)
	施行区域界

独立行政法人都市再生機構

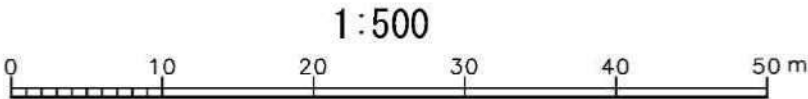


換 地 図


はるひ野3丁目22番

127-2 街区

川崎都市計画土地区画整理事業 黒川特定土地区画整理事業

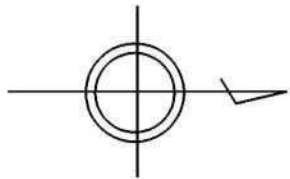

はるひ野3丁目

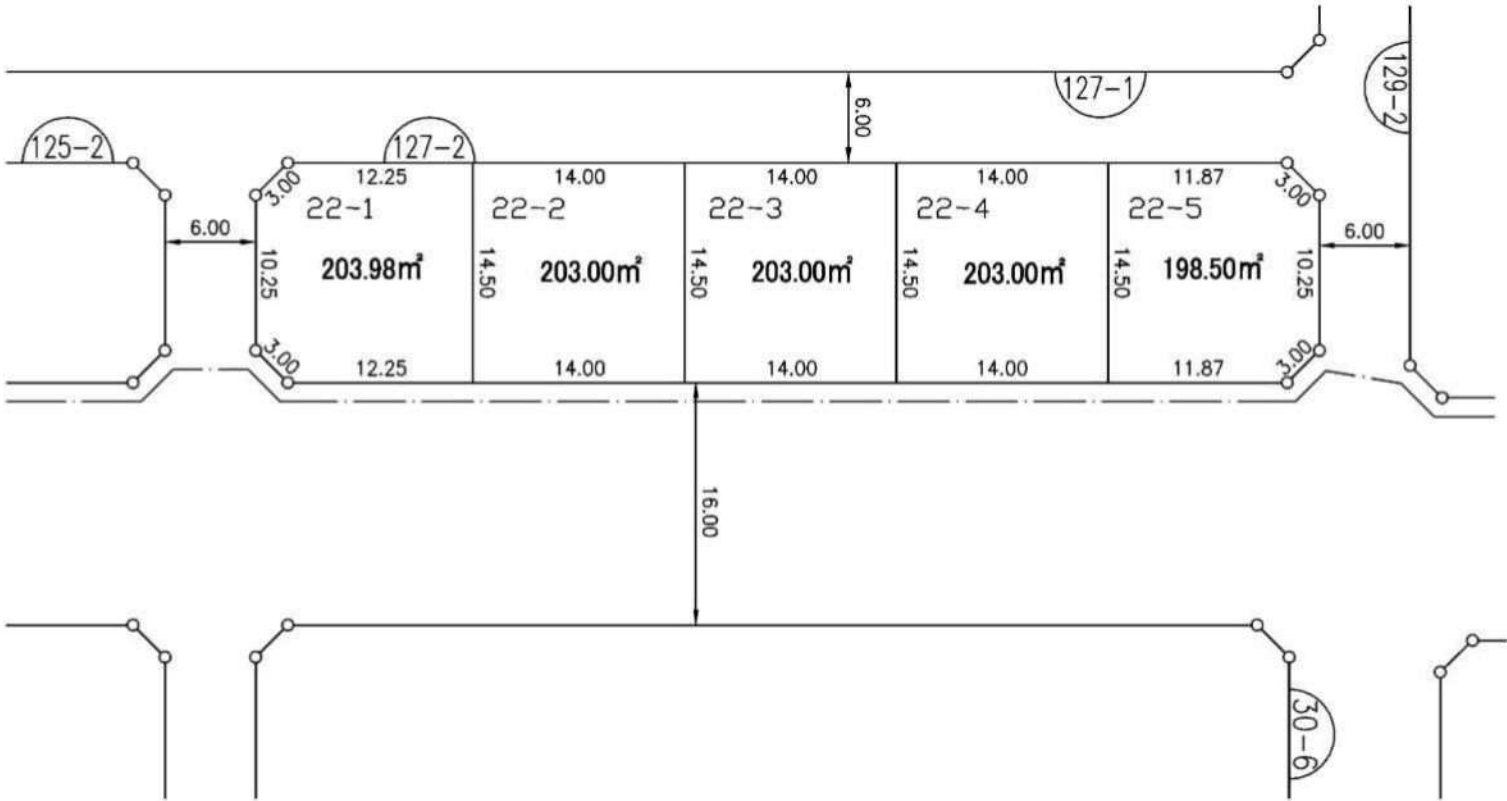

はるひ野4丁目

この図面は土地区画整理事業の換地処分公告が行われた当時のものであり、記載されている町名、地番、形状等について、現在の内容と異なることがあります。あくまで参考資料として使用してください。

凡	例
	換地位置
	ゴミ置場
	街区番号
1-1	新 地 番
	辺 長 (m)
	施行区域界

独立行政法人都市再生機構

1:500







換 地 図

はるひ野3丁目23番

127-1 街区


川崎都市計画土地区画整理事業 黒川特定土地区画整理事業

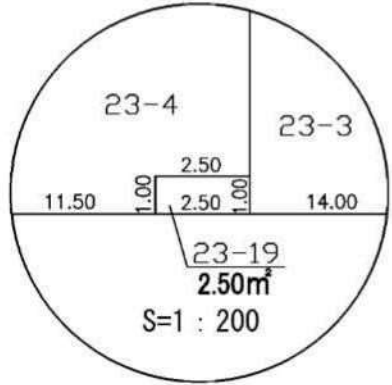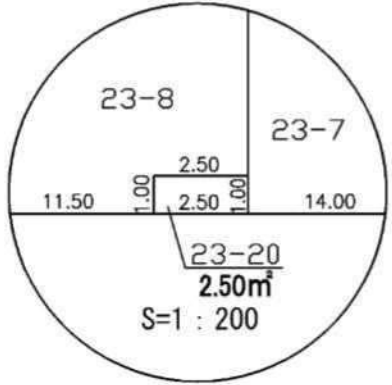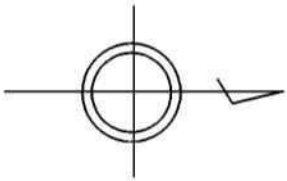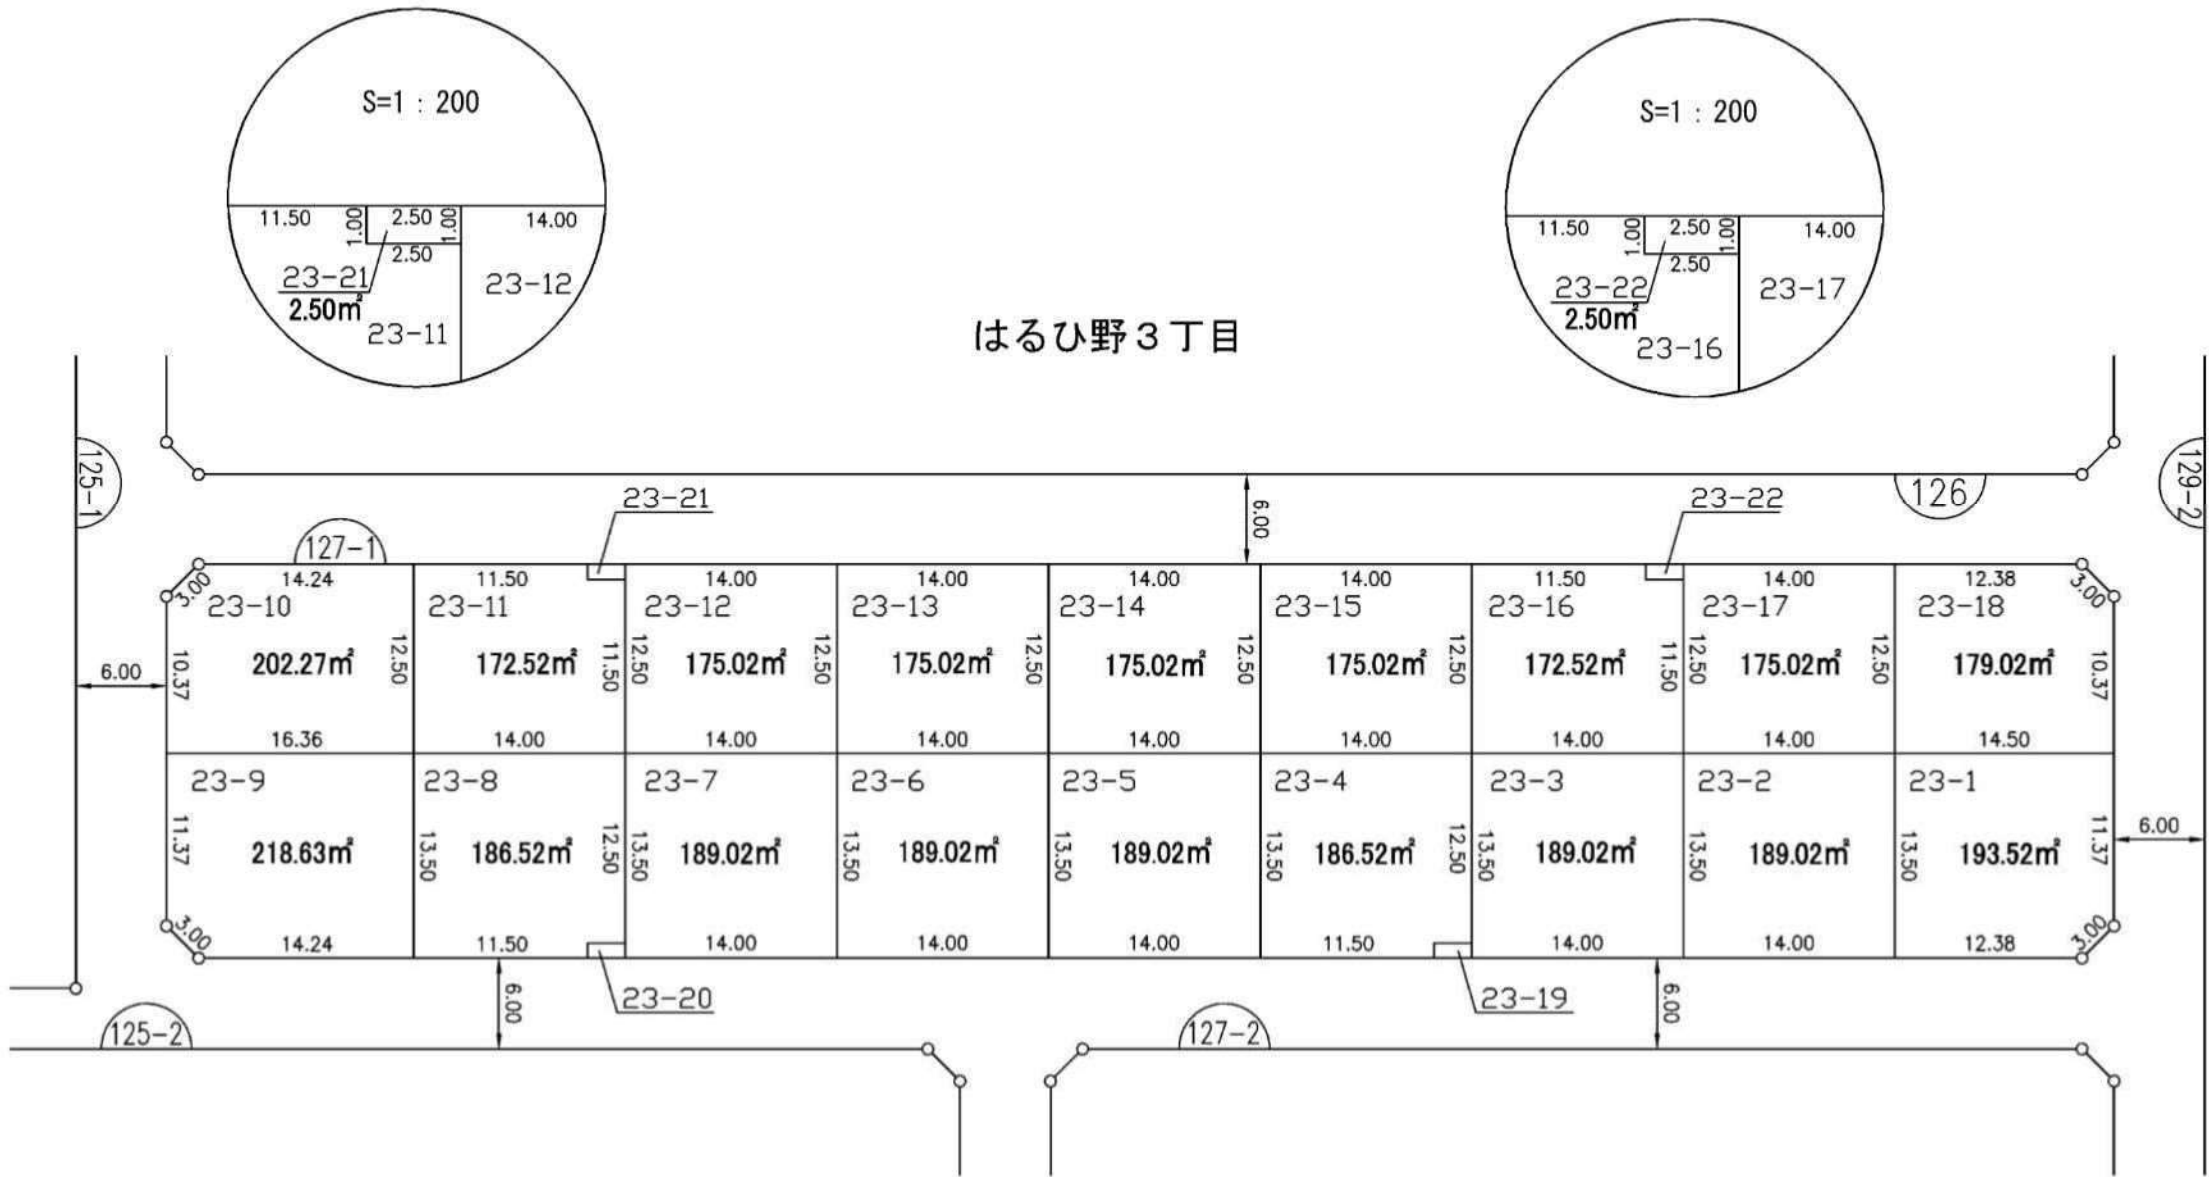

この図面は土地区画整理事業の換地処分の公告が行われた当時のものであり、記載されている町名、地番、形状等について、現在の内容と異なることがあります。あくまで参考資料として使用してください。

凡	例
	換地位置
	ゴミ置場
	街区番号
1-1	新 地 番
	辺長 (m)
	施行区域界

独立行政法人都市再生機構



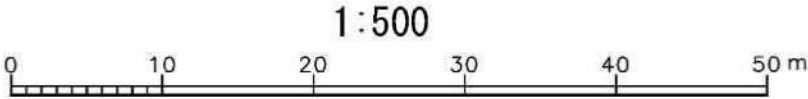


換 地 図

はるひ野3丁目24番

126 街区

川崎都市計画土地区画整理事業 黒川特定土地区画整理事業

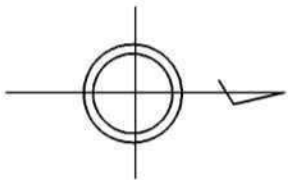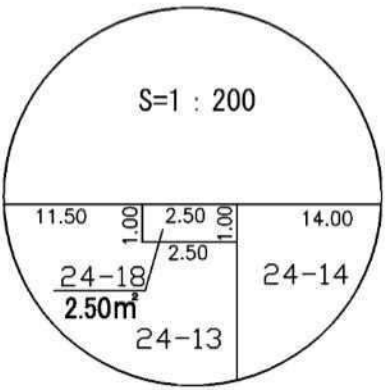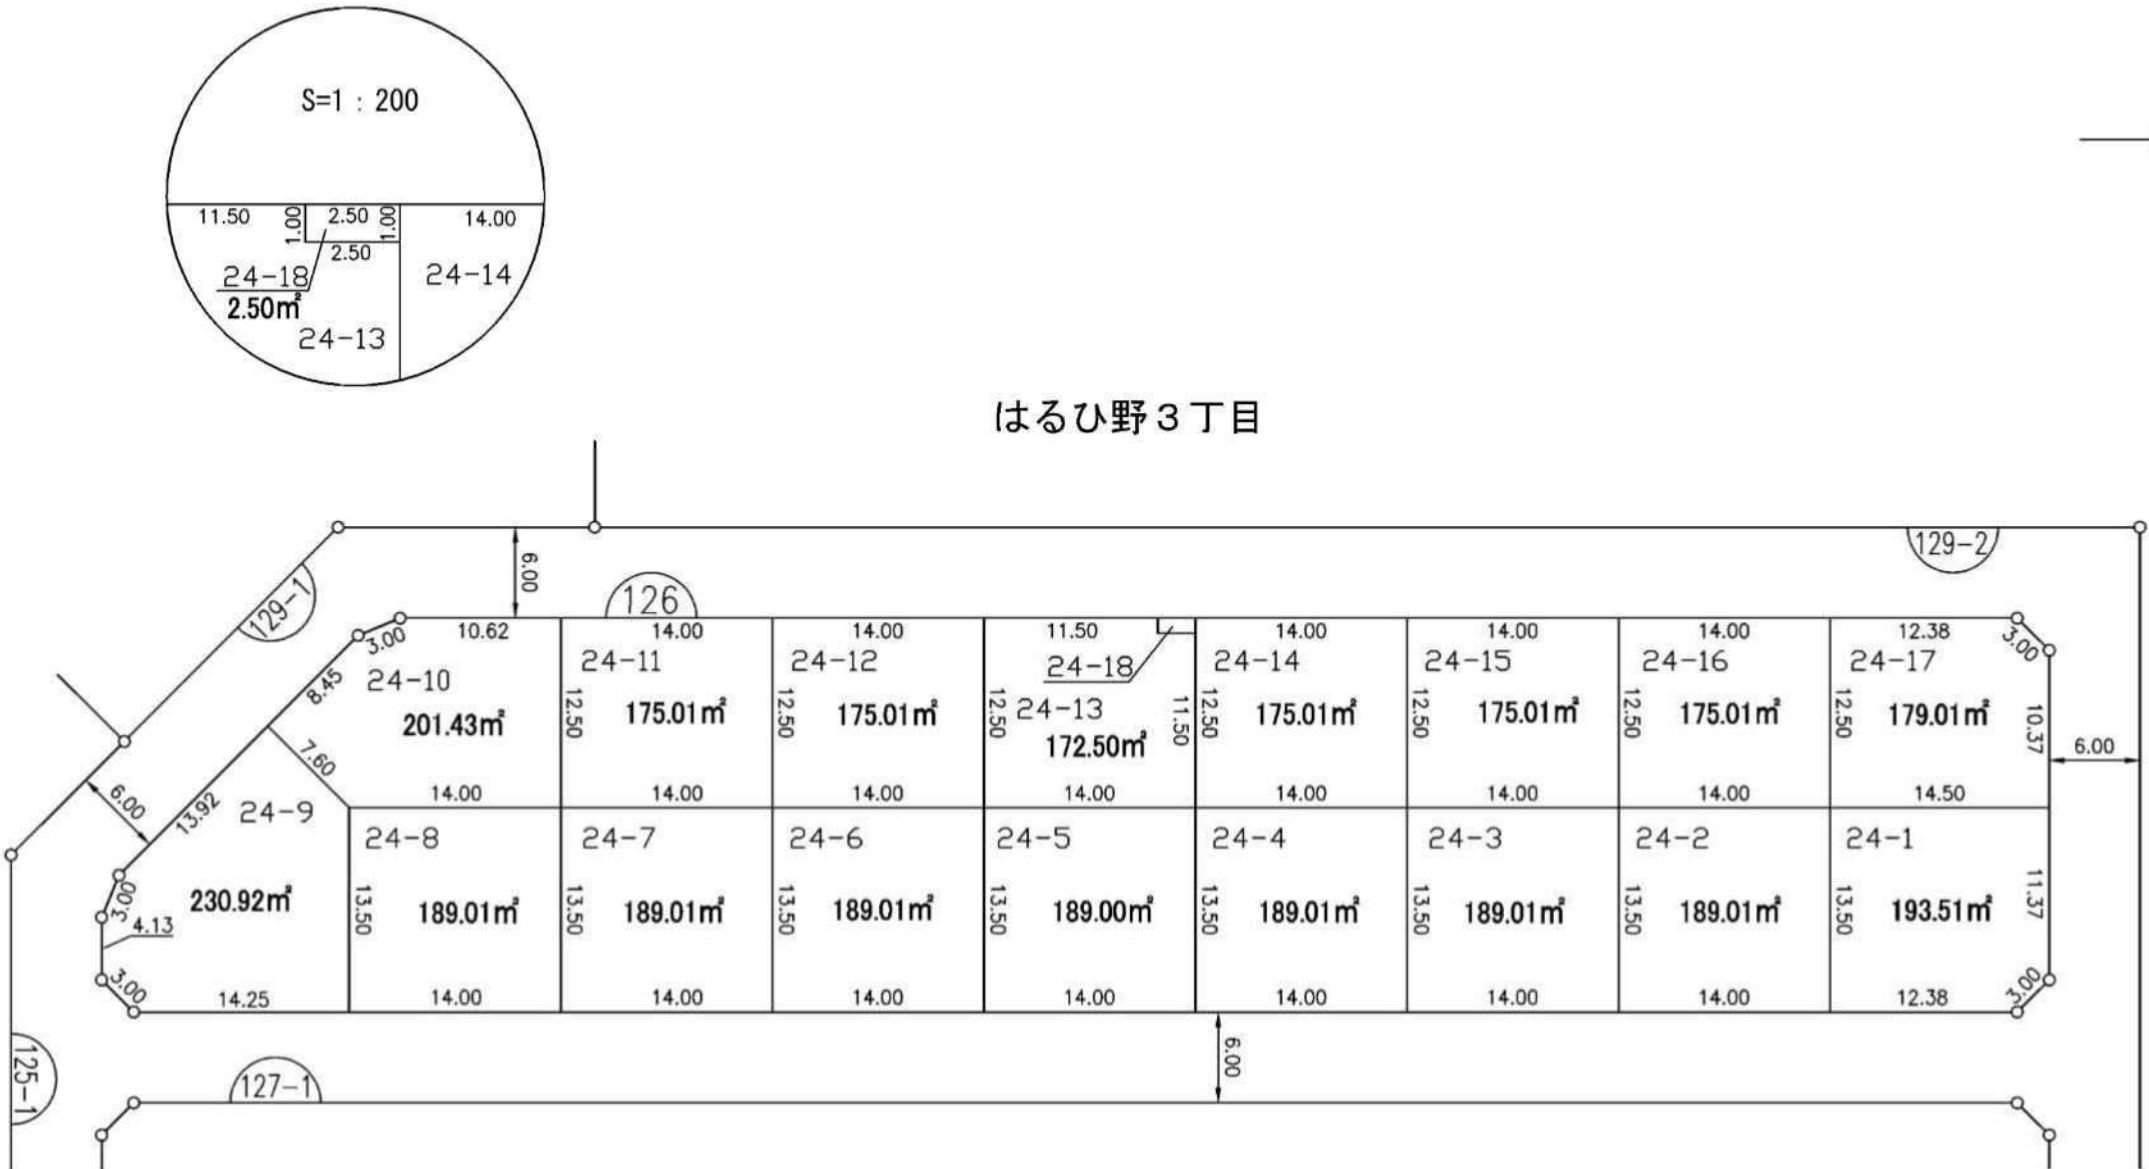

この図面は土地区画整理事業の換地処分の公告が行われた当時のものであり、記載されている町名、地番、形状等について、現在の内容と異なることがあります。あくまで参考資料として使用してください。

凡	例
	換地位置
	ゴミ置場
	街区番号
	新 地 番
	辺長 (m)
	施行区域界

独立行政法人都市再生機構

1:500




換 地 図


はるひ野3丁目25番

129-2 街区

川崎都市計画土地地区画整理事業 黒川特定土地地区画整理事業

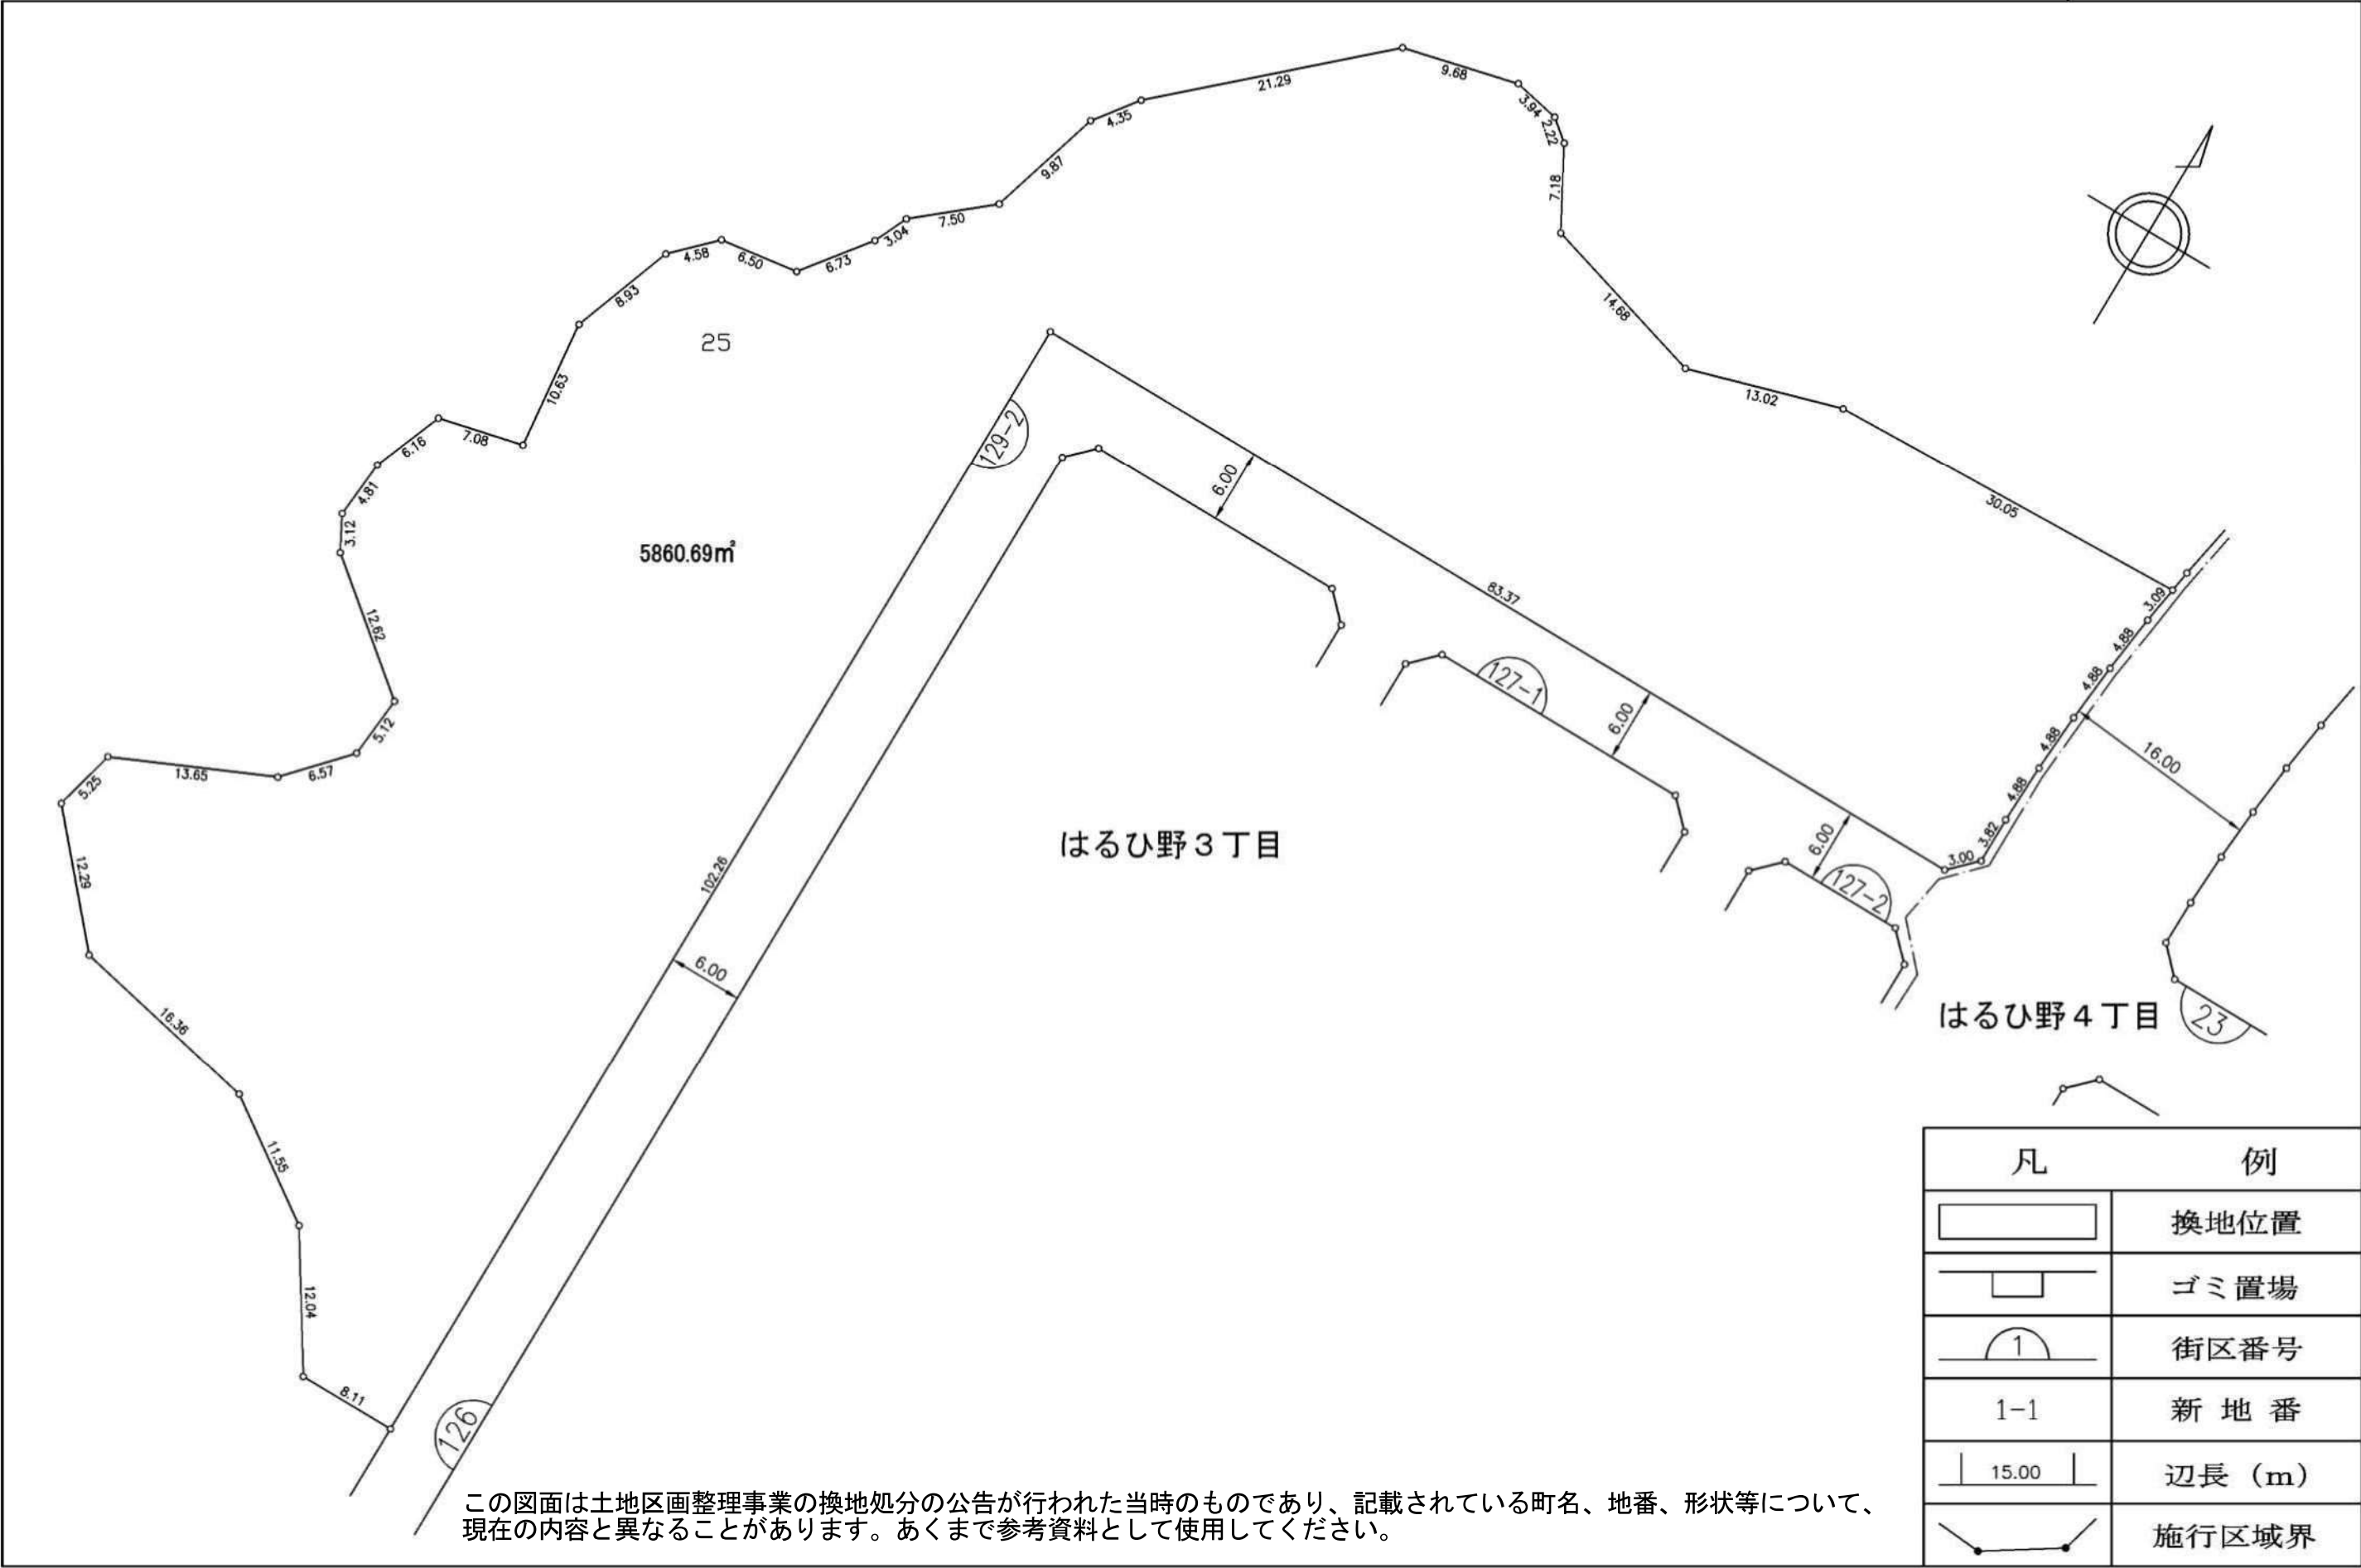

独立行政法人都市再生機構

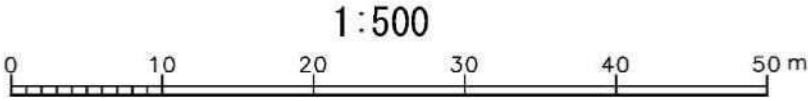


換 地 図

はるひ野3丁目27番

128 街区

川崎都市計画土地区画整理事業 黒川特定土地区画整理事業

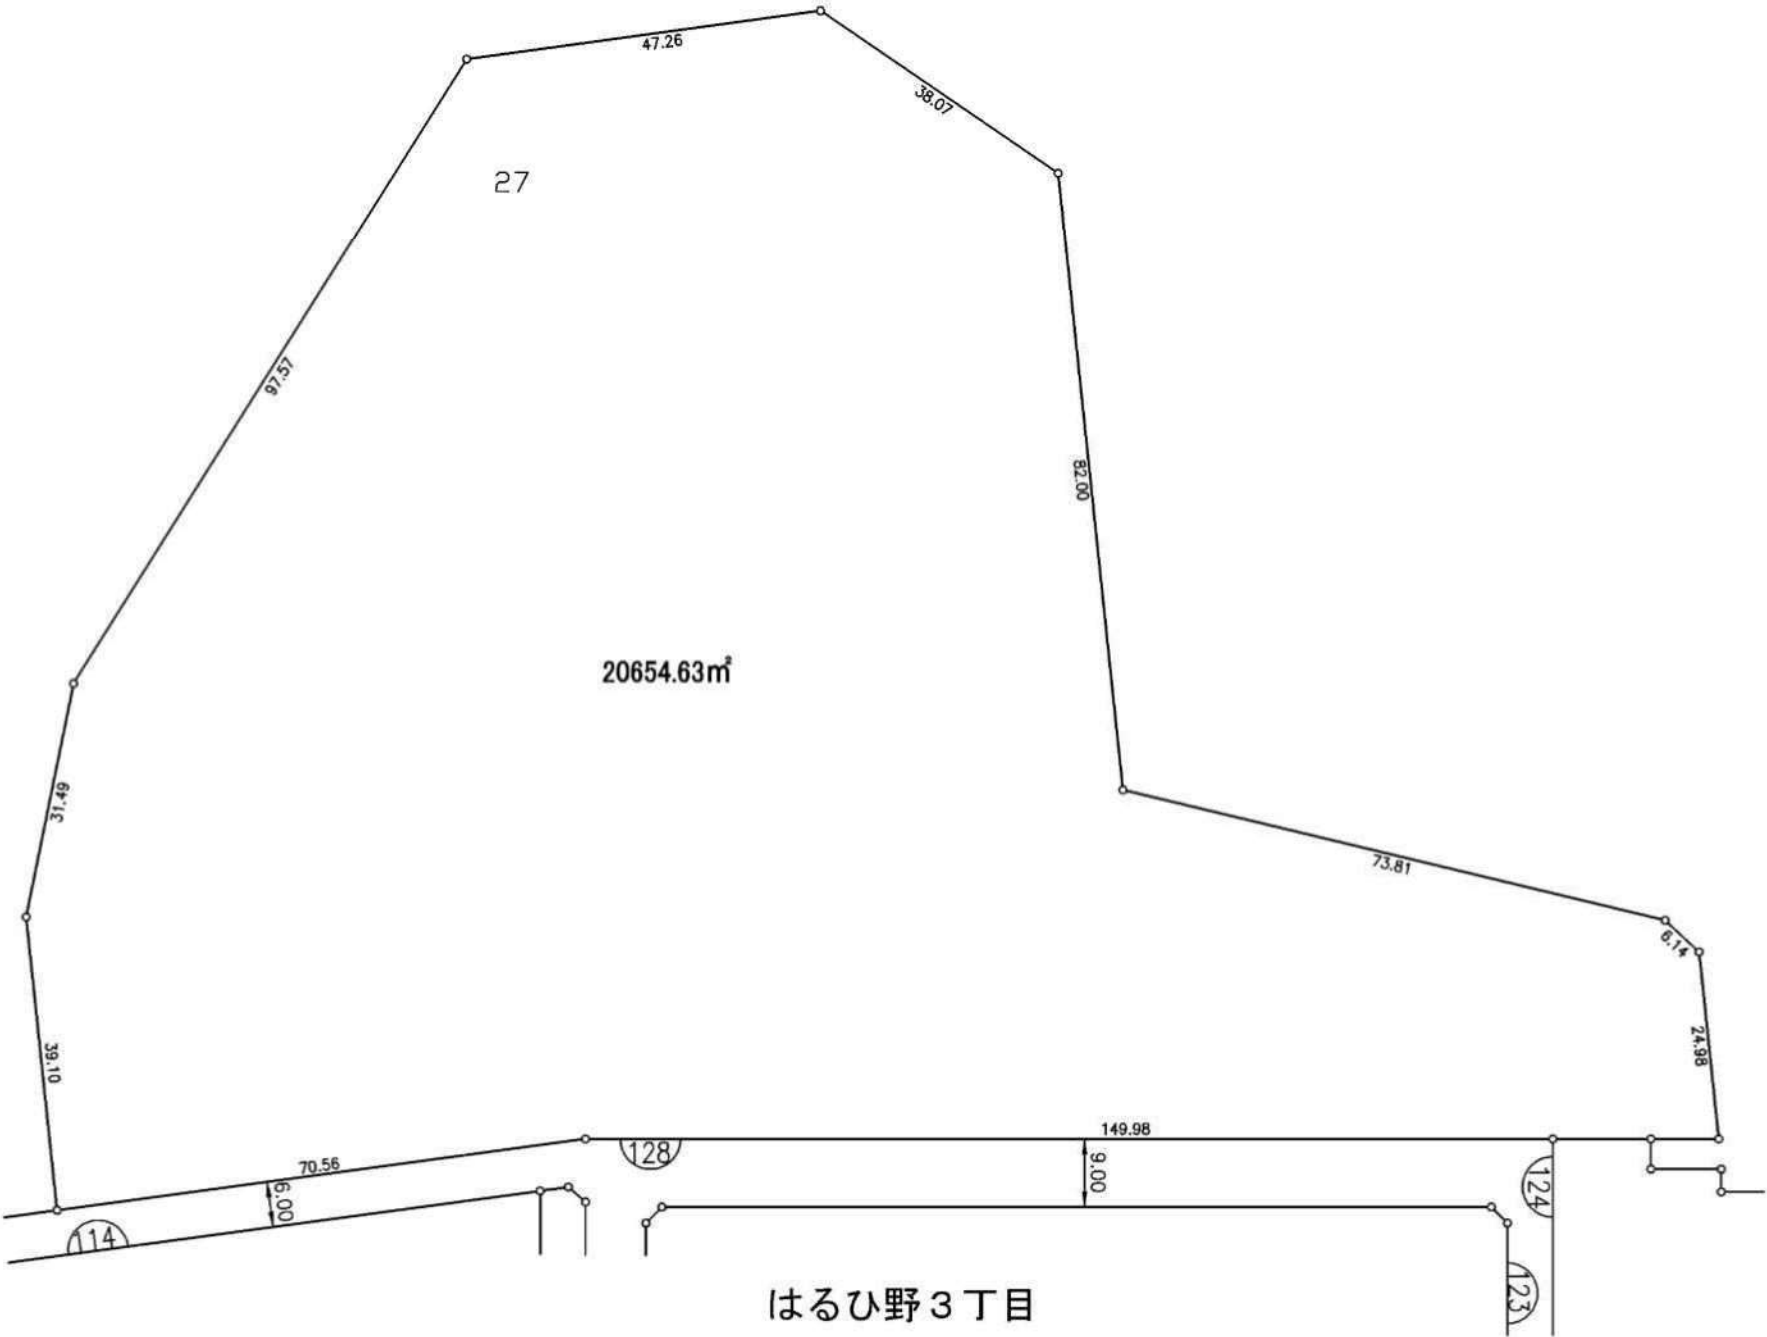

この図面は土地区画整理事業の換地処分の公告が行われた当時のものであり、記載されている町名、地番、形状等について、現在の内容と異なることがあります。あくまで参考資料として使用してください。

凡	例
	換地位置
	ゴミ置場
	街区番号
	新 地 番
	辺長 (m)
	施行区域界

独立行政法人都市再生機構