

はるひ野3丁目

この図面は当該地区の索引図として本市において作成したものです。

地区名 黒川地区



画地確定図

はるひ野3丁目10番

街区番号 116-1

街区面積	1,269.48
画地面積	1,269.48

平成十二年六月

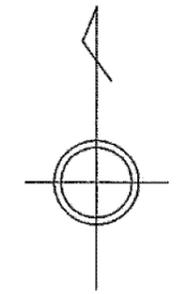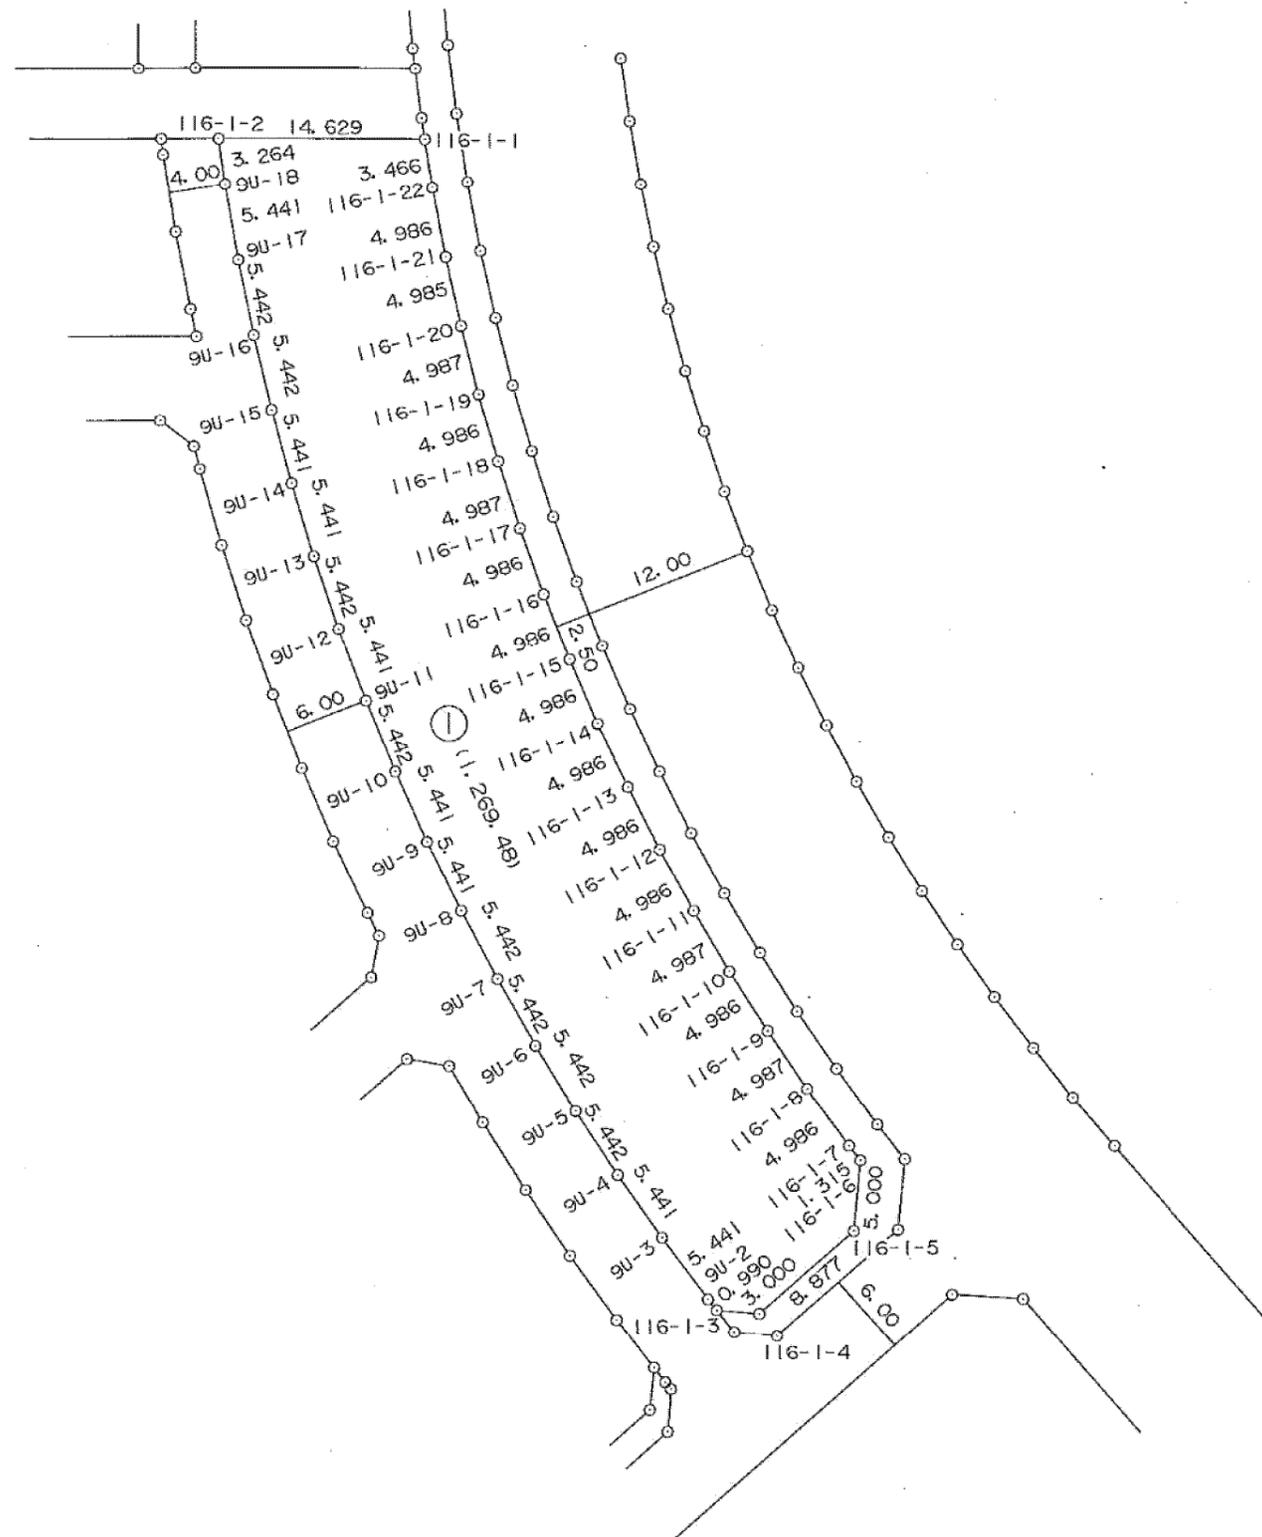

この図面は土地区画整理事業当時のものであり、記載されている面積、距離等については現在の内容と異なることがあります。あくまで参考資料として使用してください。

S=1:500

株式会社 測地文化社

地区名 黒川地区



画地確定図

はるひ野3丁目11番

街区番号 117

街区面積	1,394.61
画地面積	1,394.54

平成十七年二月

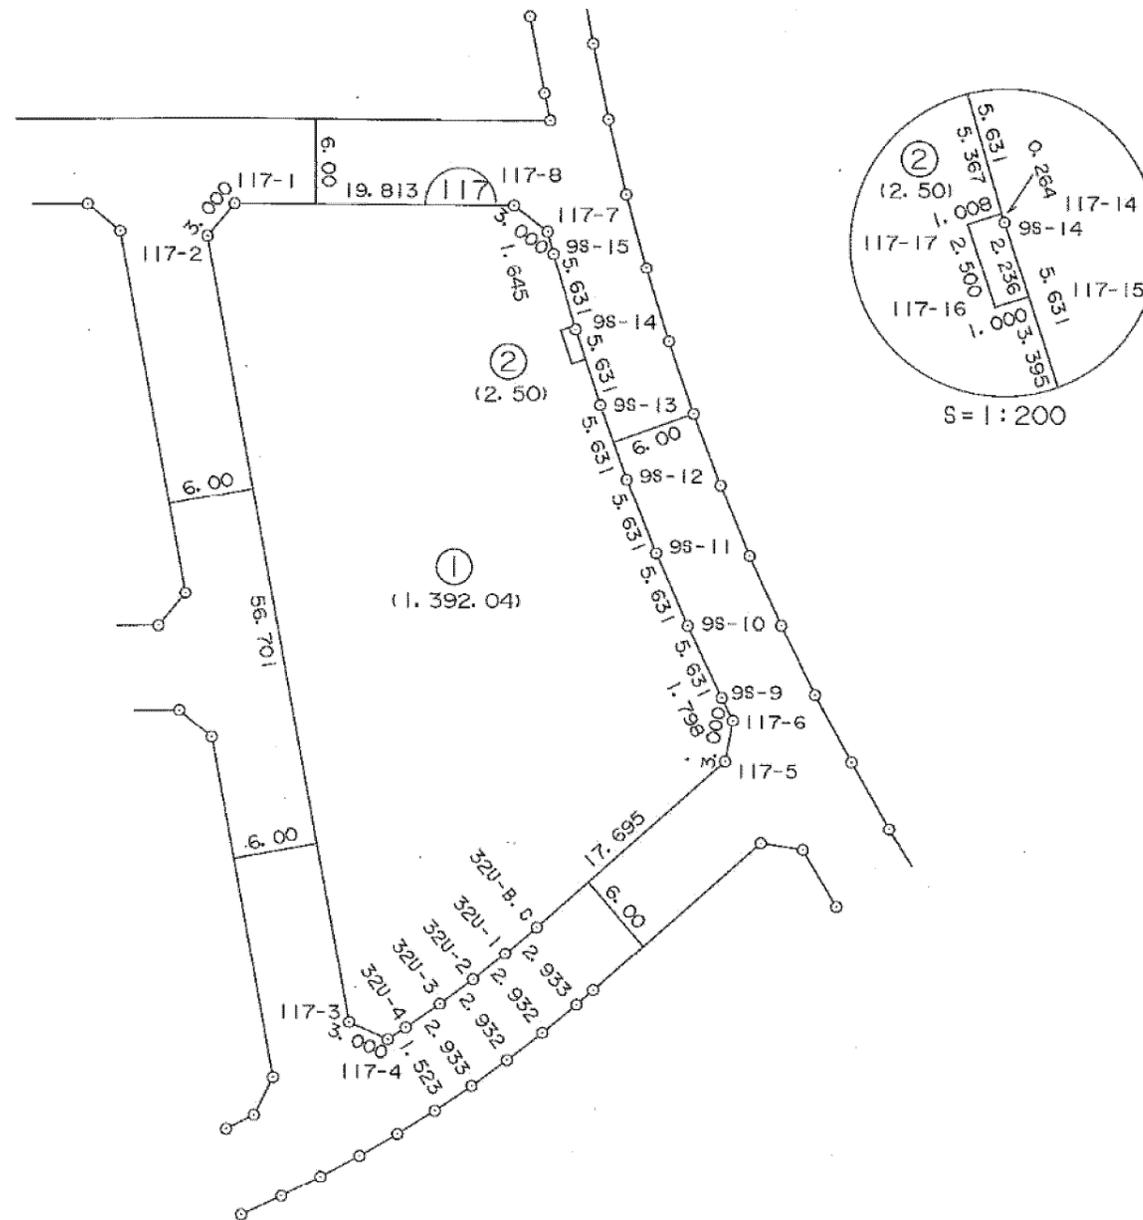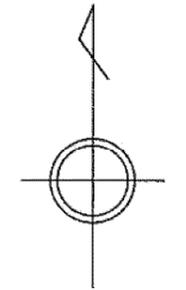

この図面は土地区画整理事業当時のものであり、記載されている面積、距離等については現在の内容と異なることがあります。あくまで参考資料として使用してください。




S=1:500

株式会社測地文化社

街区面積	2,747.49
画地面積	2,747.41

平成十七年七月



株式会社測地文化社

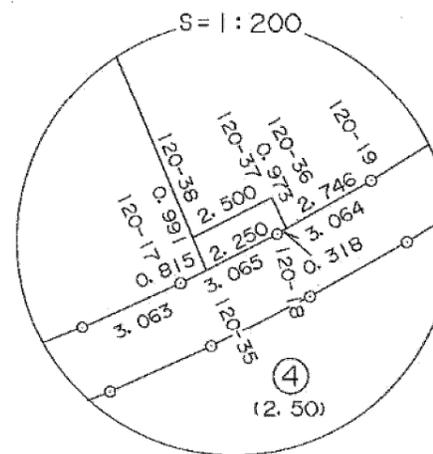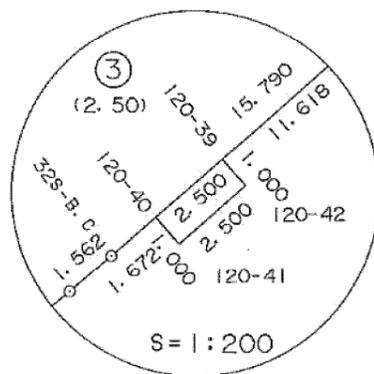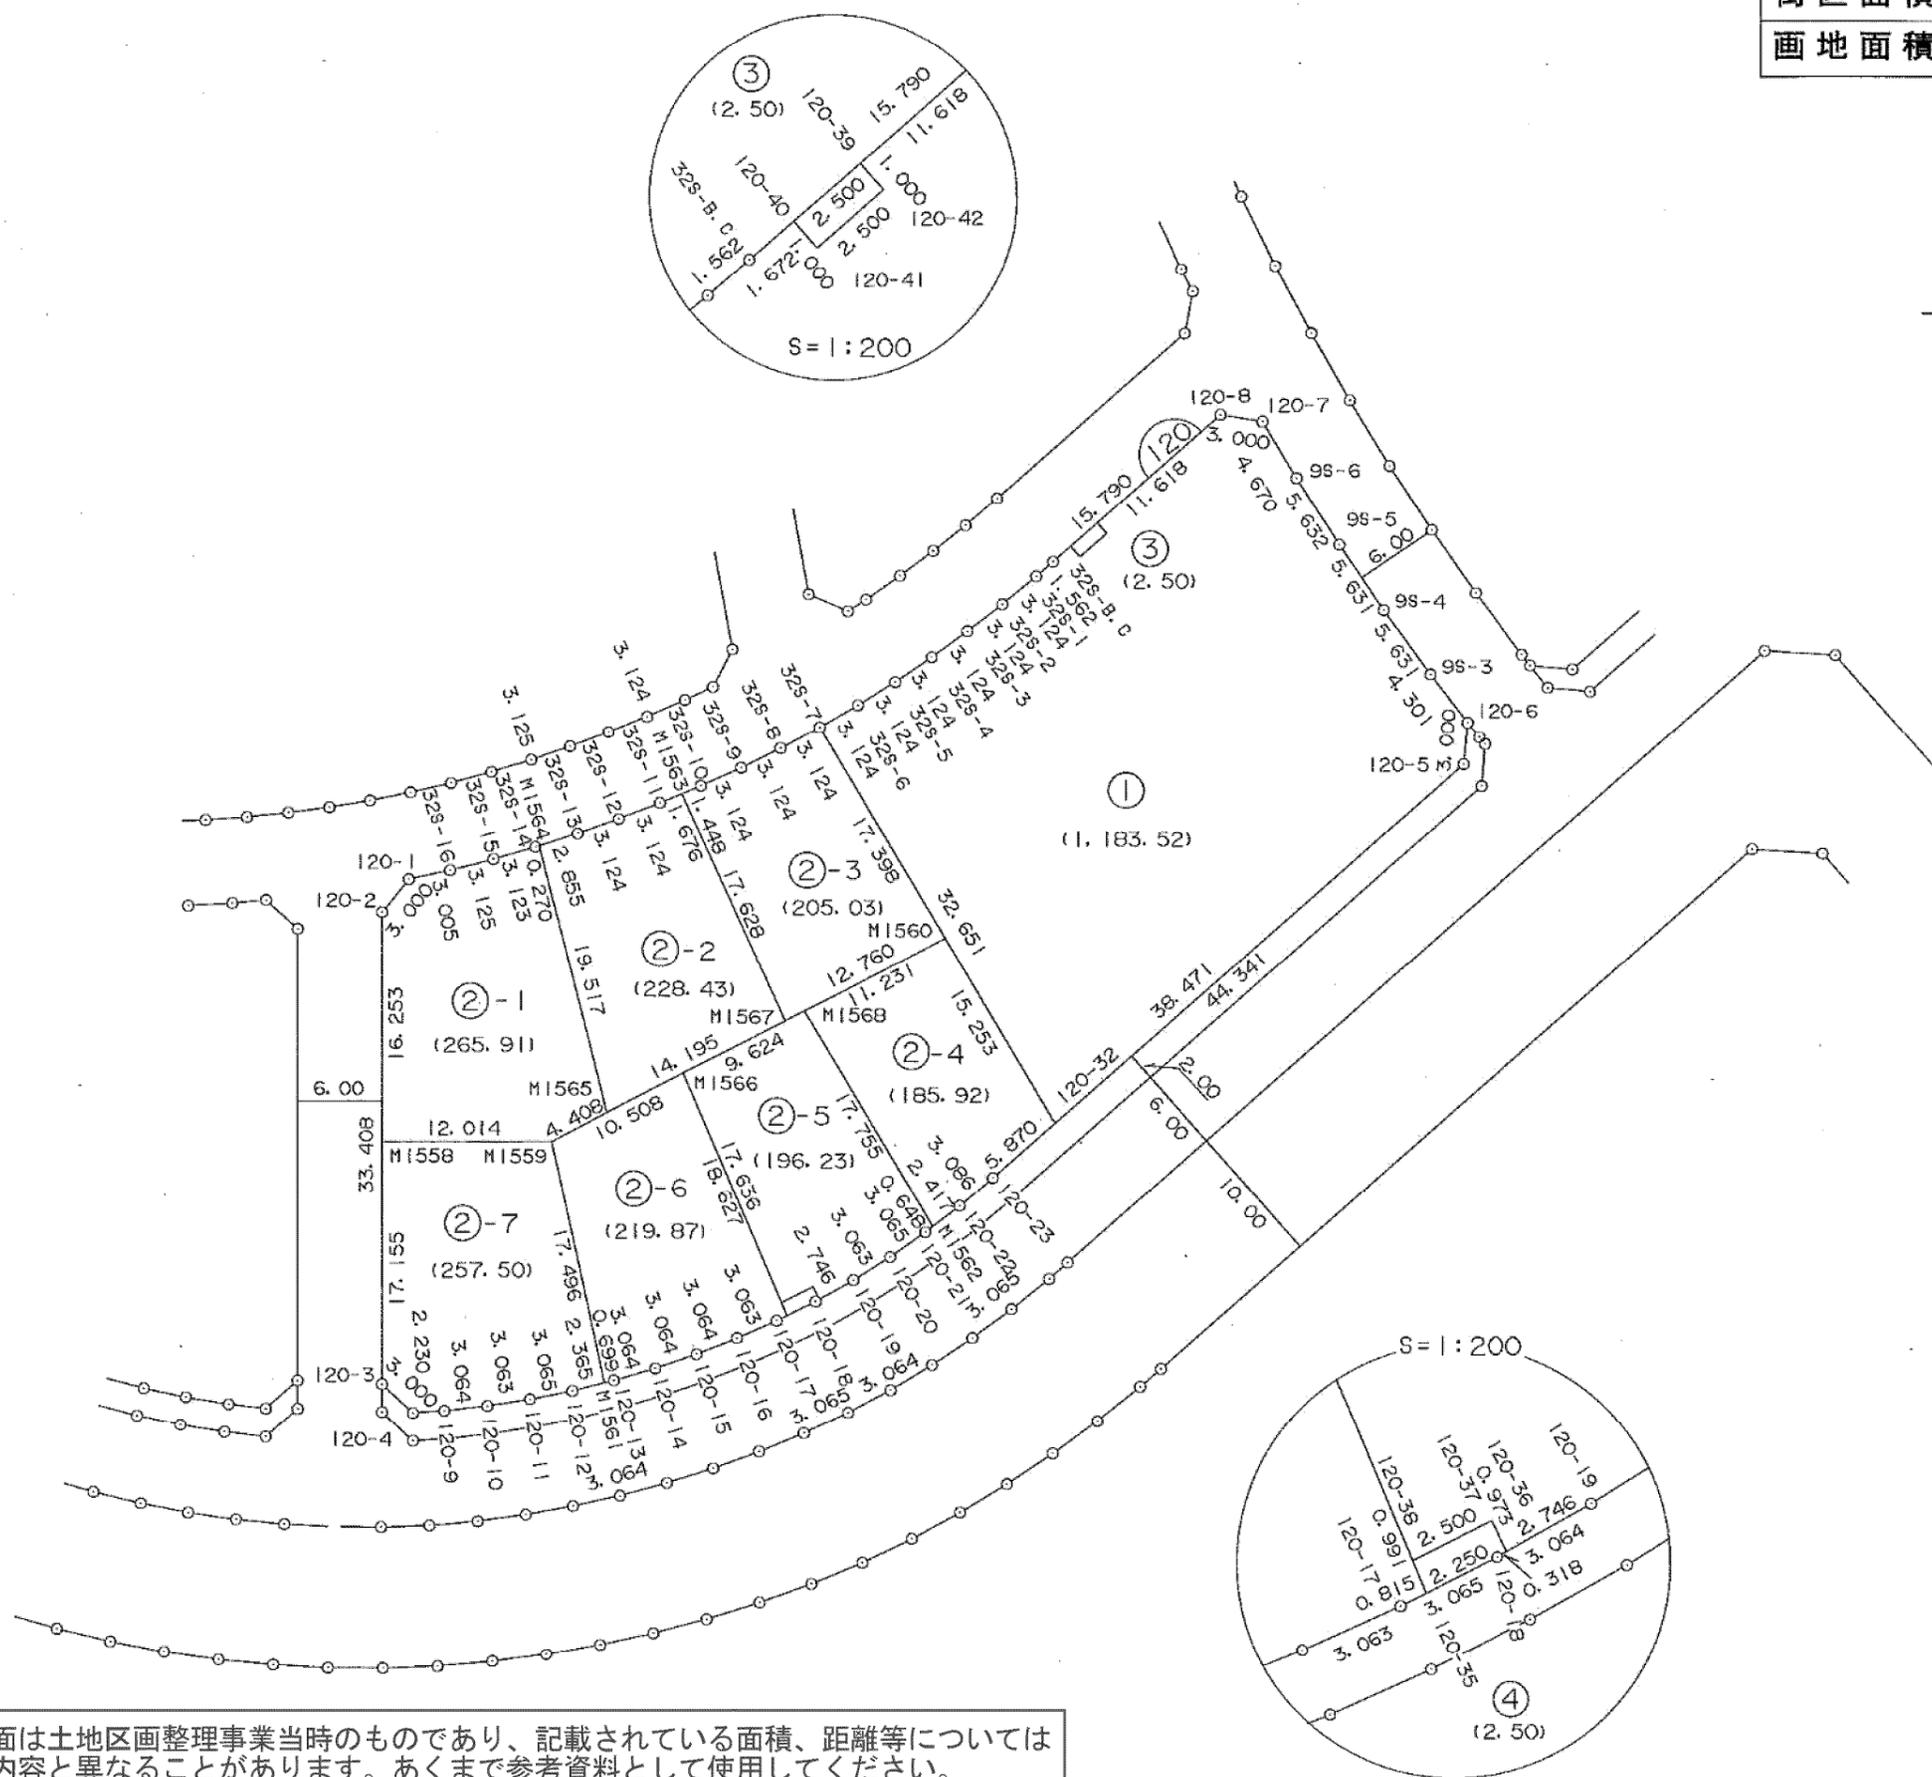

この図面は土地区画整理事業当時のものであり、記載されている面積、距離等については現在の内容と異なることがあります。あくまで参考資料として使用してください。

街区面積	2,675.42
画地面積	2,675.31




平成十七年七月

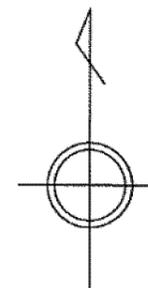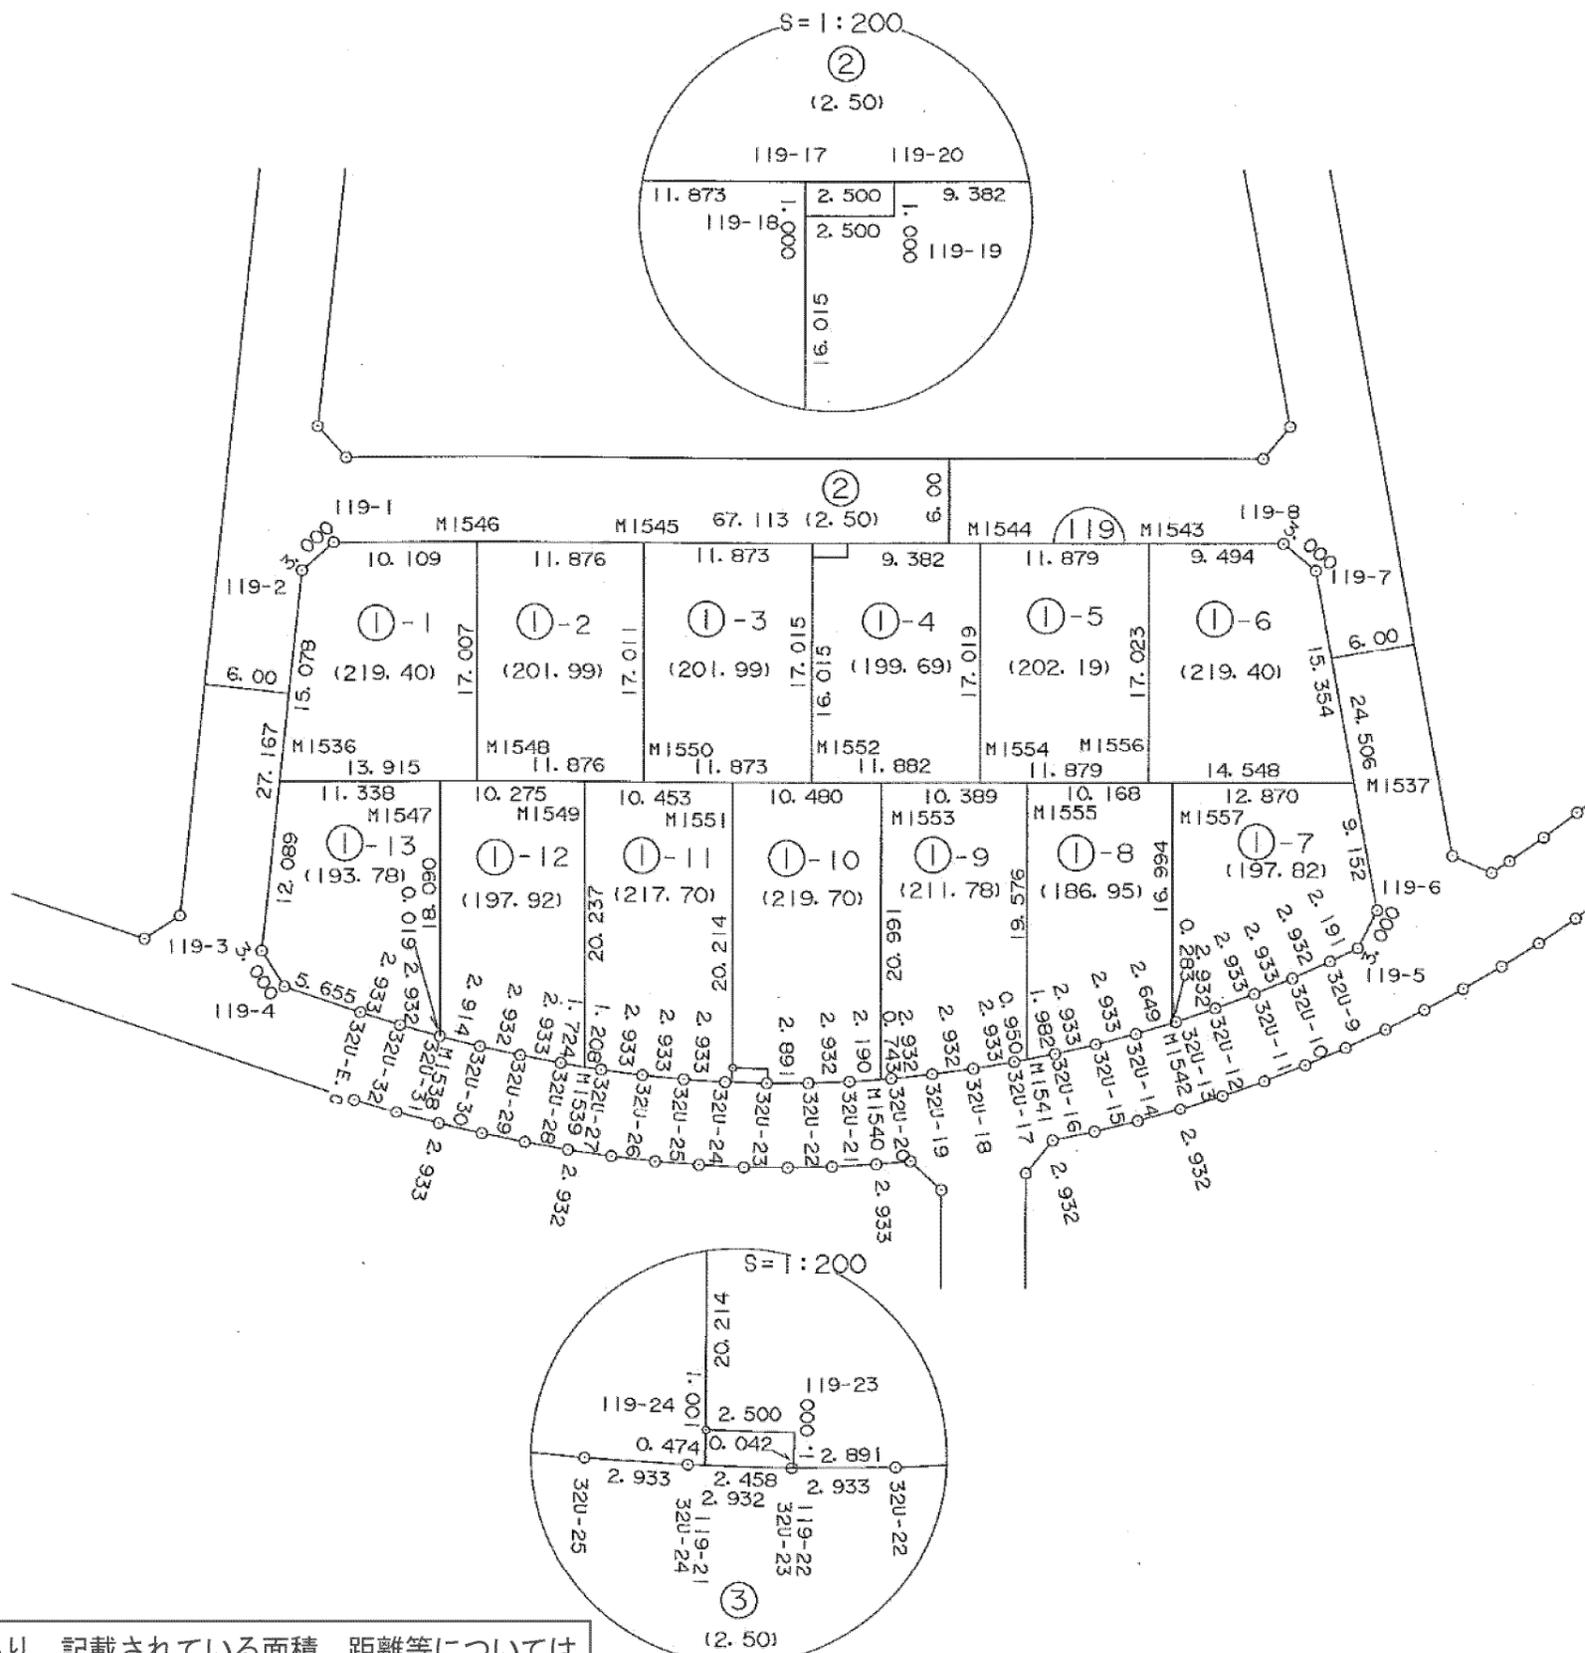

この図面は土地画整理事業当時のものであり、記載されている面積、距離等については現在の内容と異なることがあります。あくまで参考資料として使用してください。

街区面積	2,598.41
画地面積	2,598.26





平成十七年七月

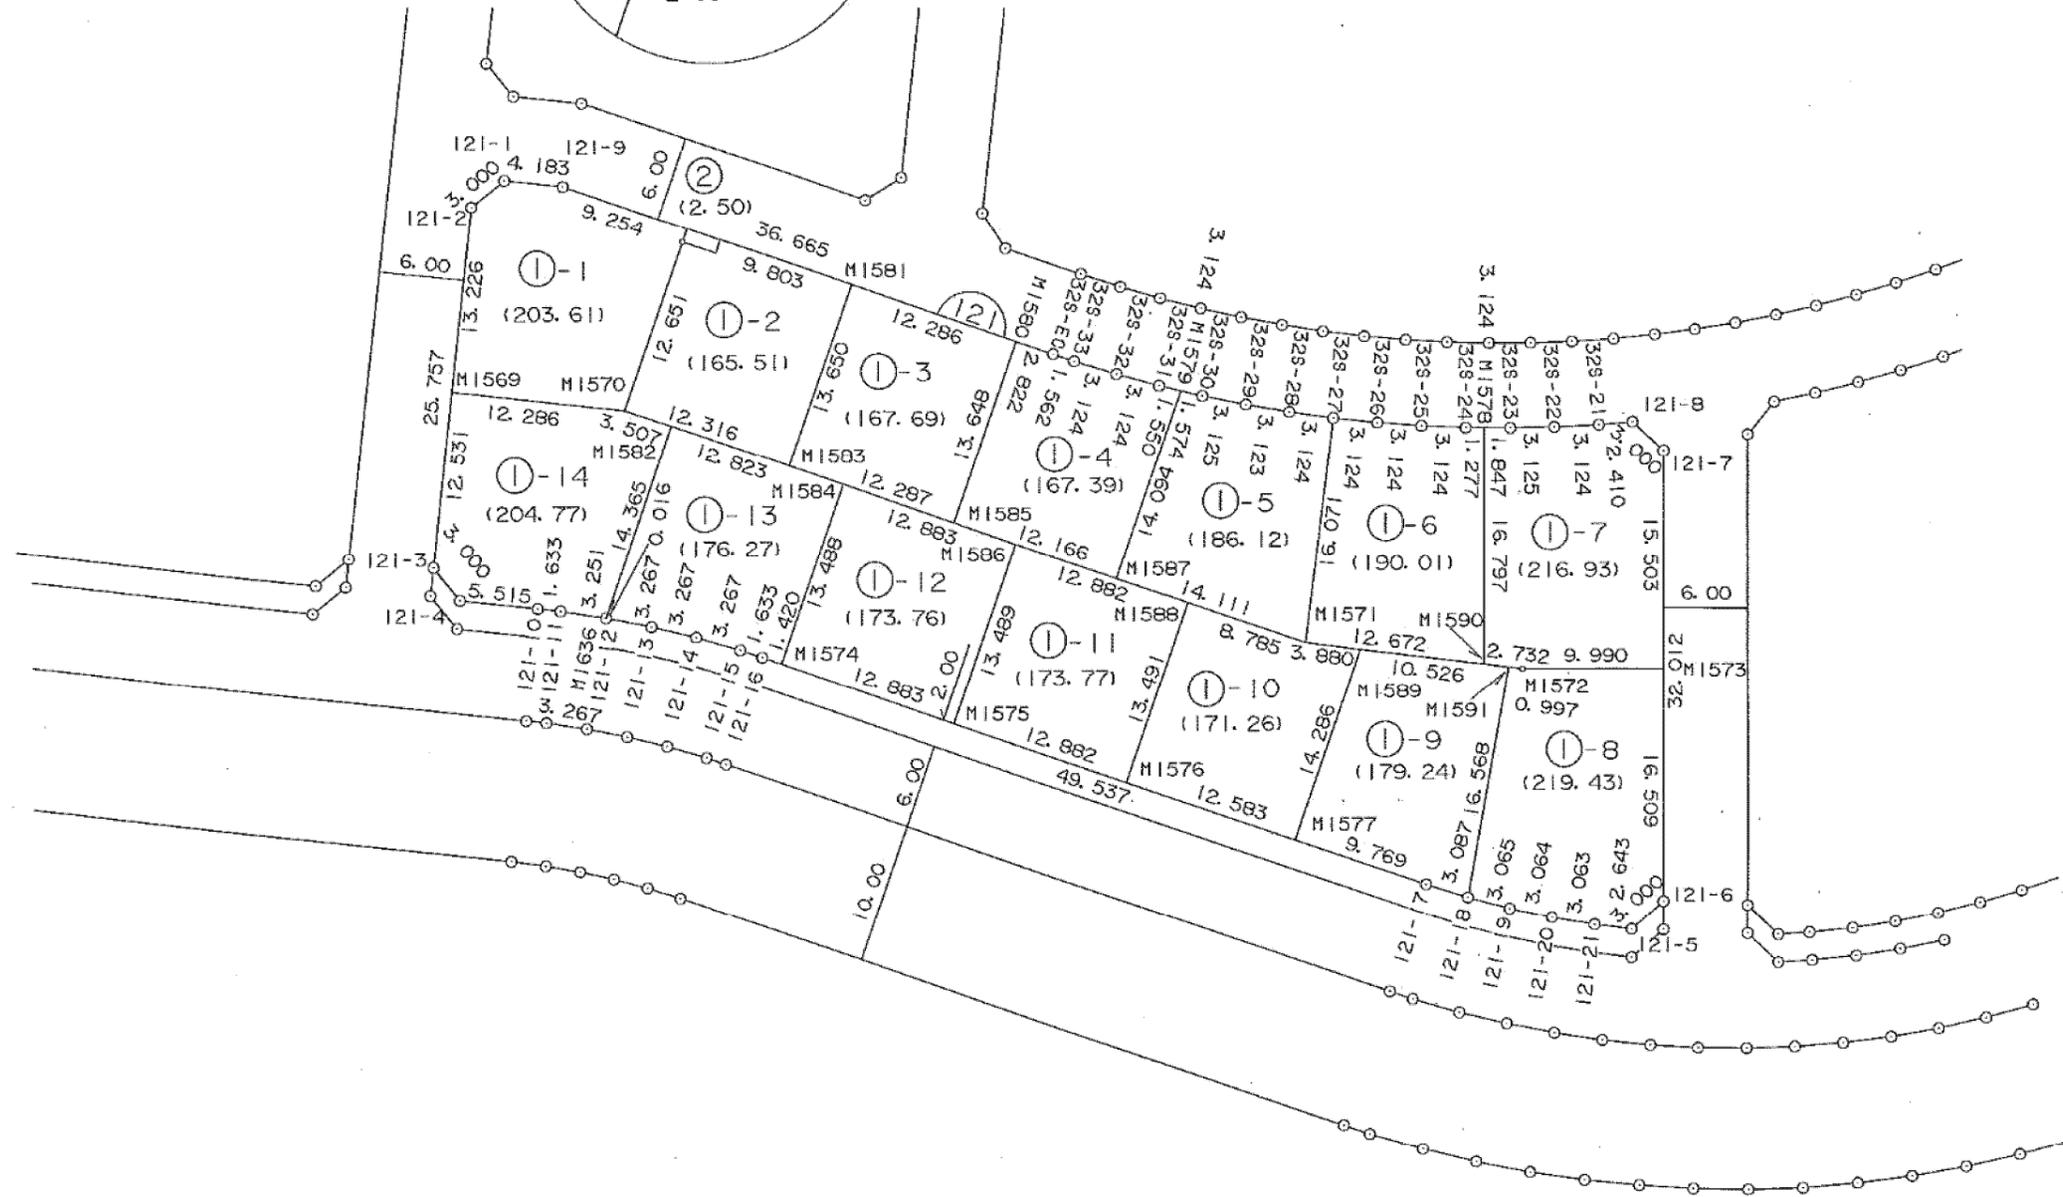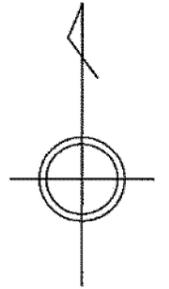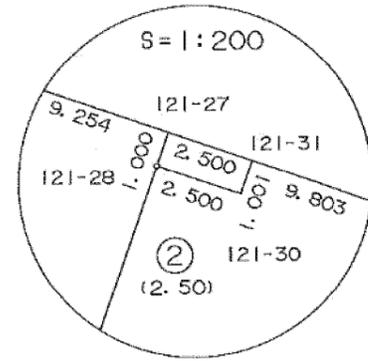

この図面は土地区画整理事業当時のものであり、記載されている面積、距離等については現在の内容と異なることがあります。あくまで参考資料として使用してください。

街区面積	3,411.03
画地面積	3,410.88

平成十七年七月

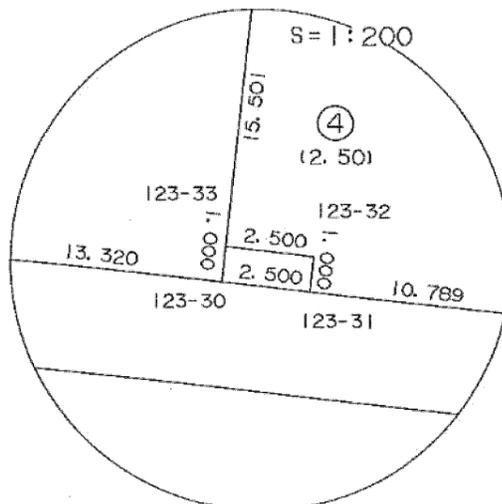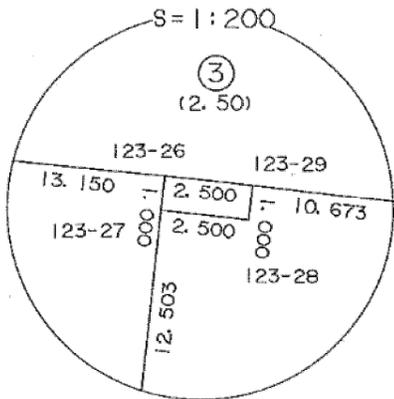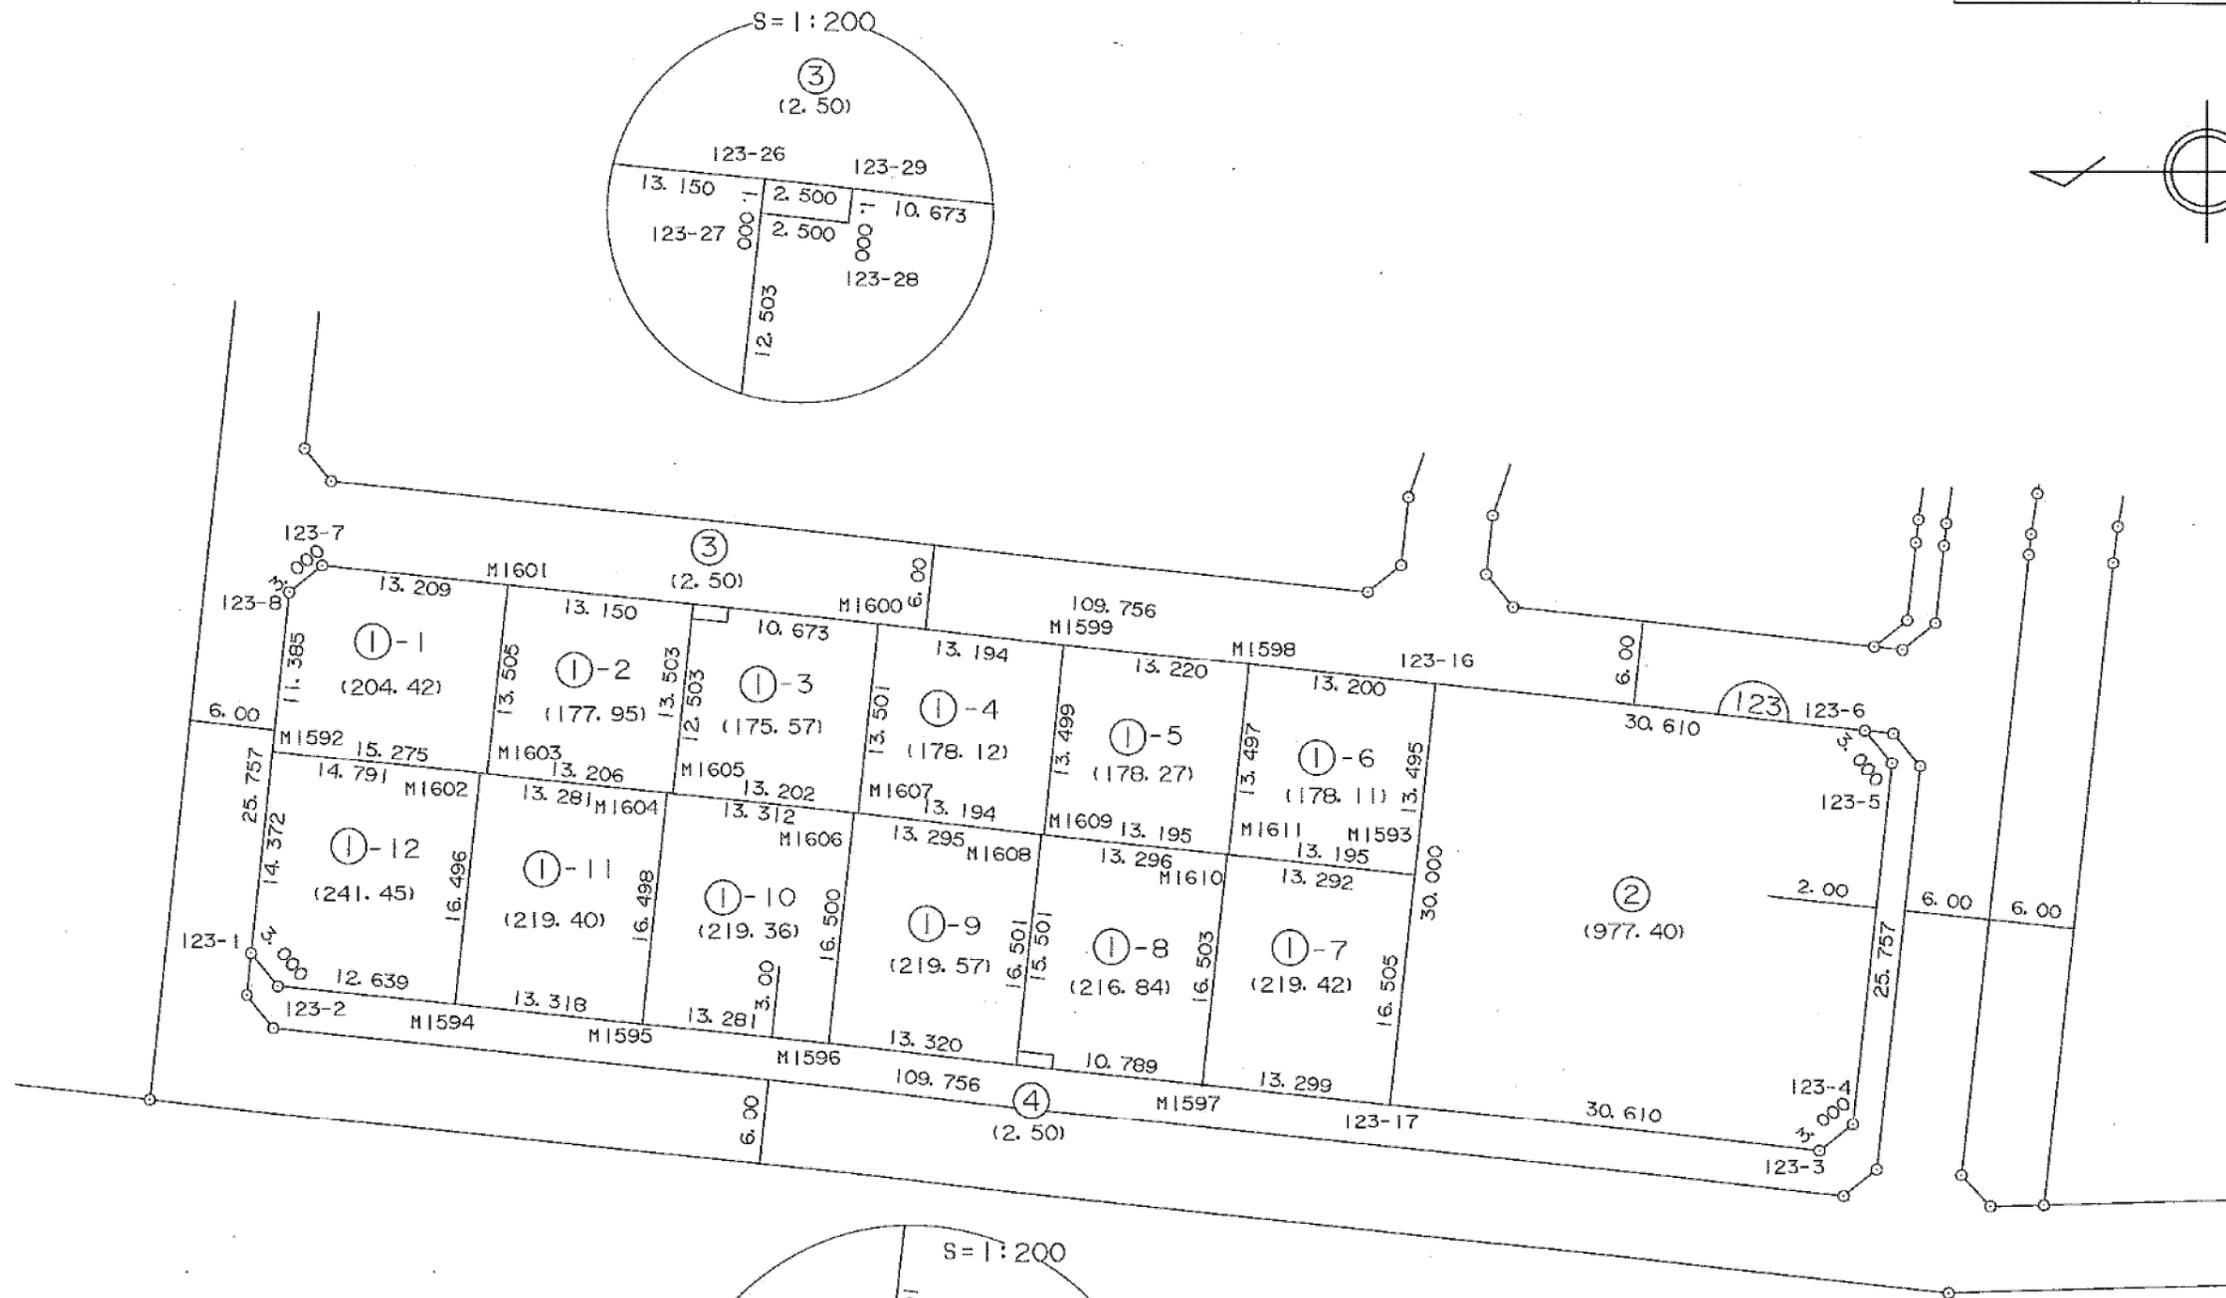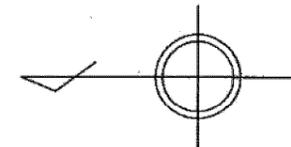

この図面は土地区画整理事業当時のものであり、記載されている面積、距離等については現在の内容と異なることがあります。あくまで参考資料として使用してください。

株式会社測地文化社

地区名 黒川地区

画地確定図


はるひ野3丁目17番

街区番号 122

街区面積	2,390.70
画地面積	2,390.61

平成十七年七月

株式会社
測地文化社


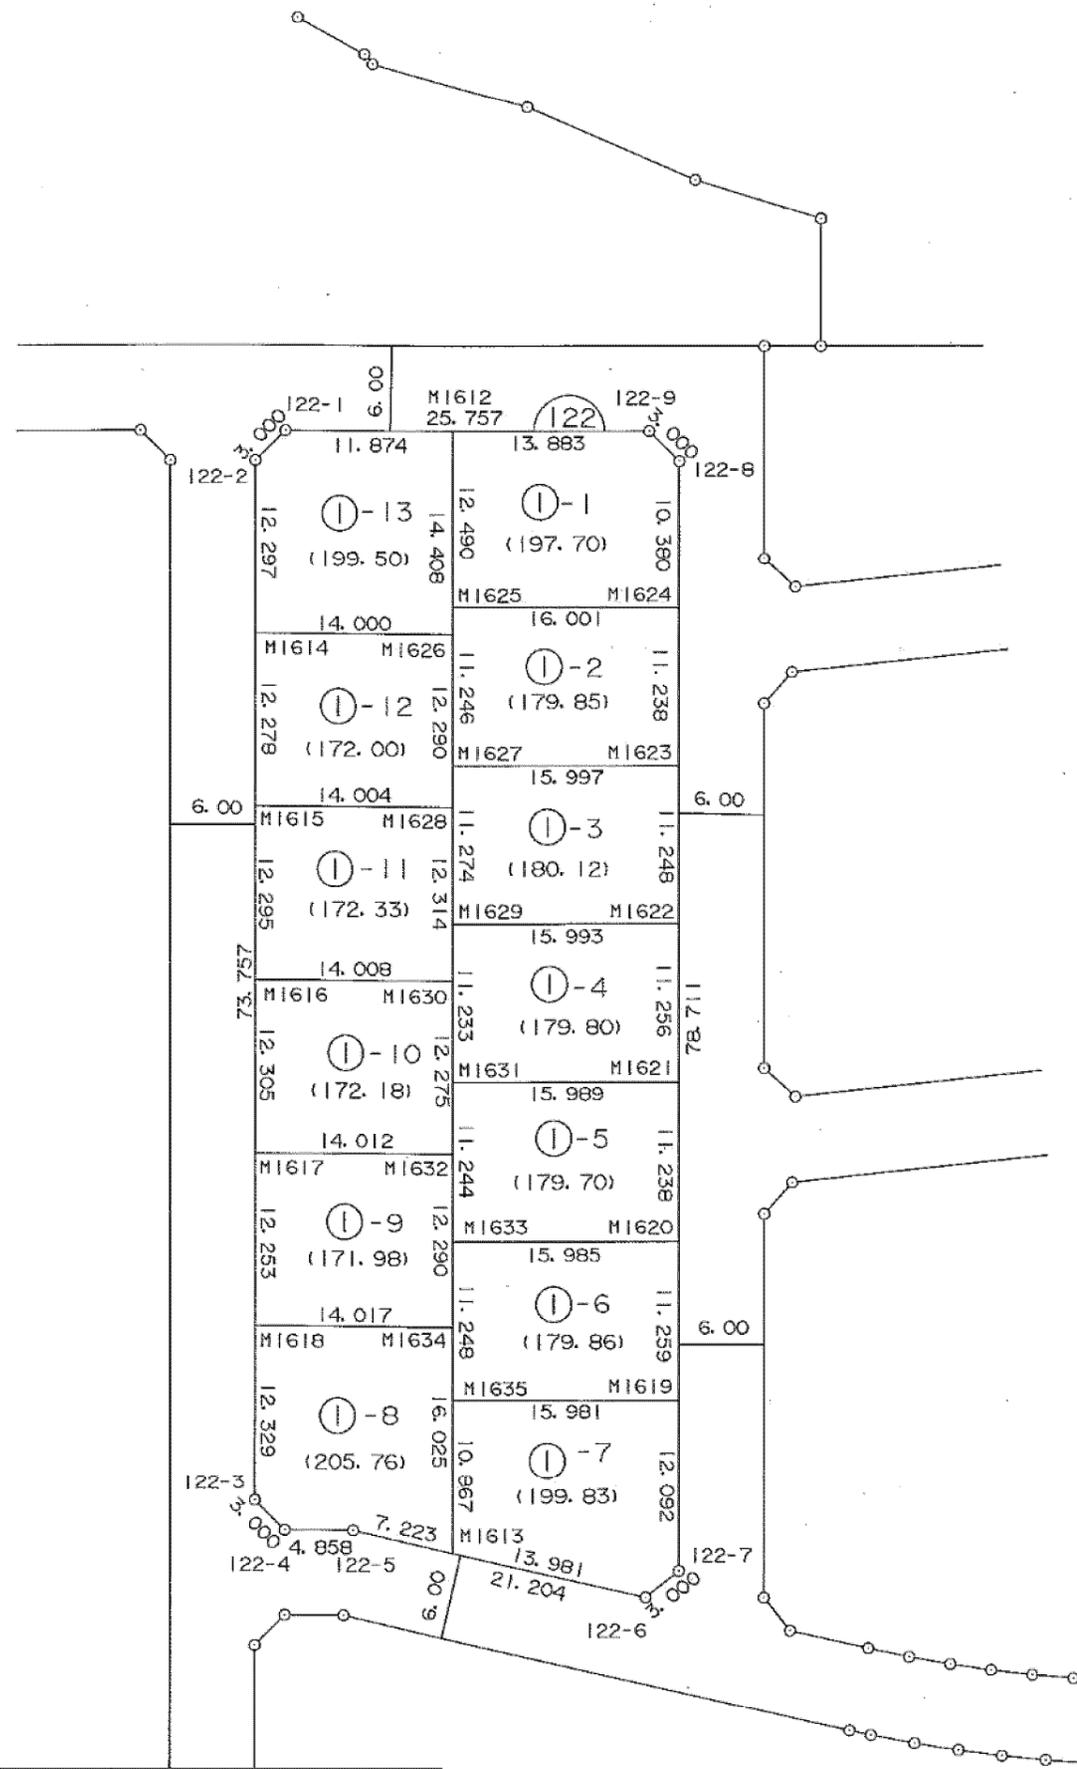


この図面は土地区画整理事業当時のものであり、記載されている面積、距離等については現在の内容と異なることがあります。あくまで参考資料として使用してください。

S=1:500

街区面積	1,942.57
画地面積	1,942.50

平成十七年七月

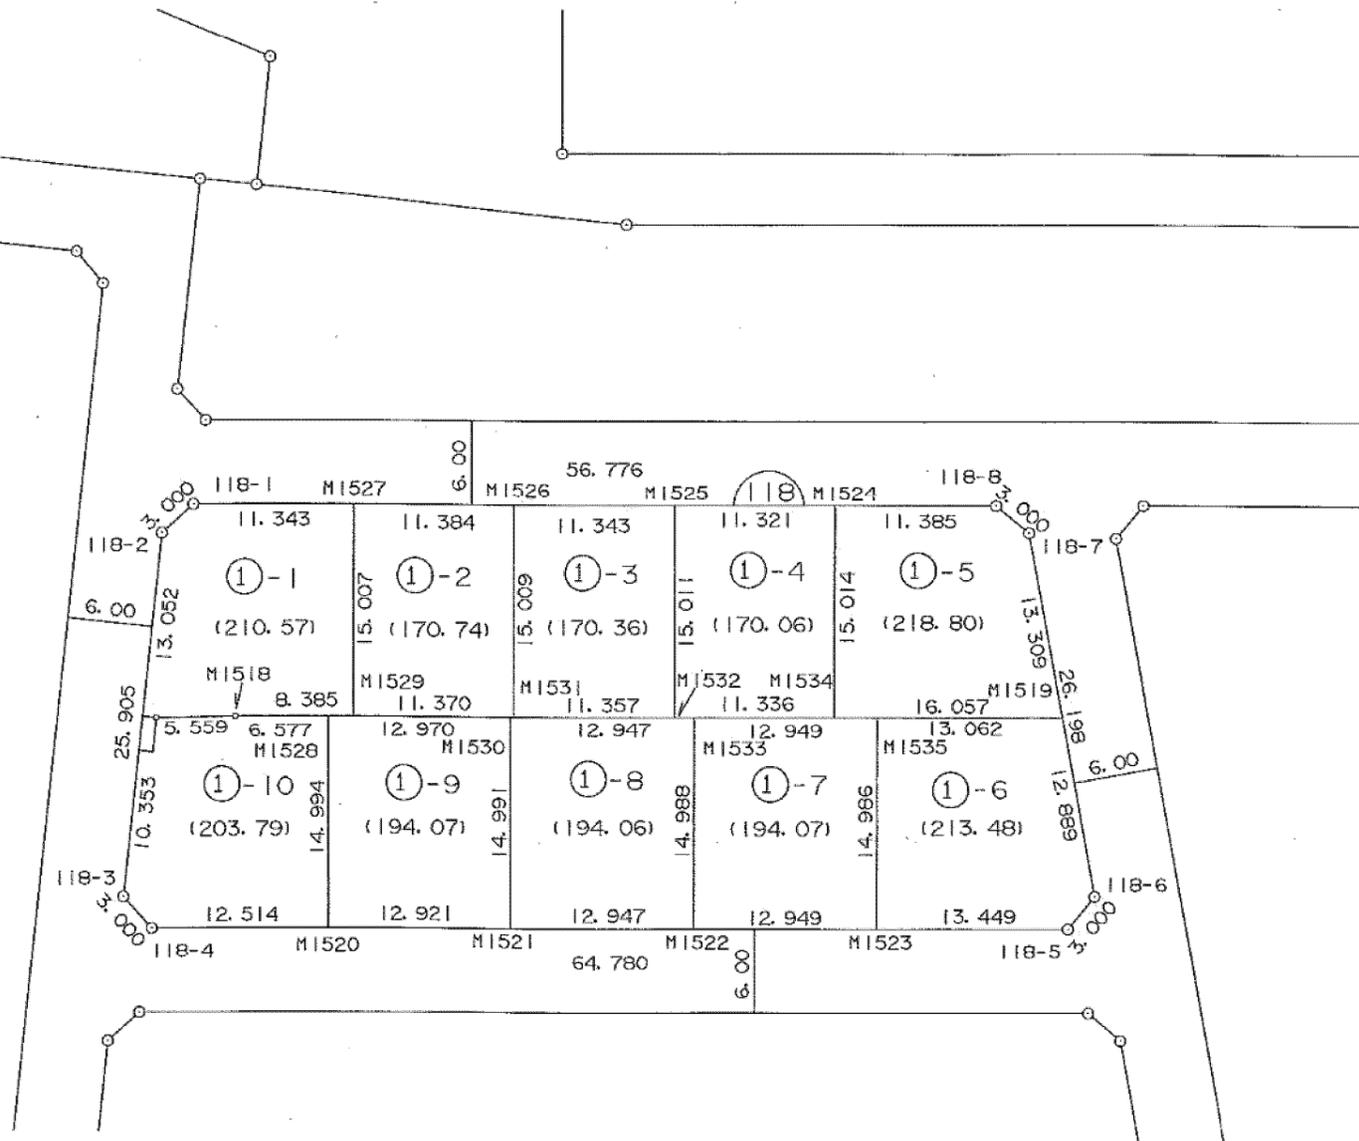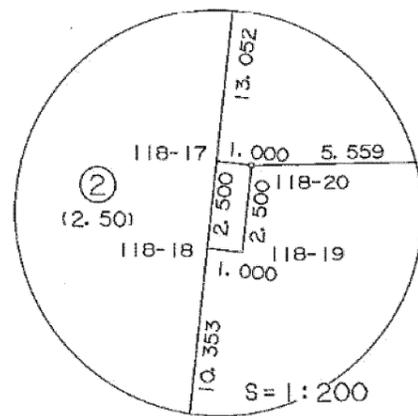

この図面は土地区画整理事業当時のものであり、記載されている面積、距離等については現在の内容と異なることがあります。あくまで参考資料として使用してください。

地区名 黒川地区



画地確定図

はるひ野3丁目20番

街区番号 125-1

街区面積	1,035.43
画地面積	1,035.42

平成十七年七月

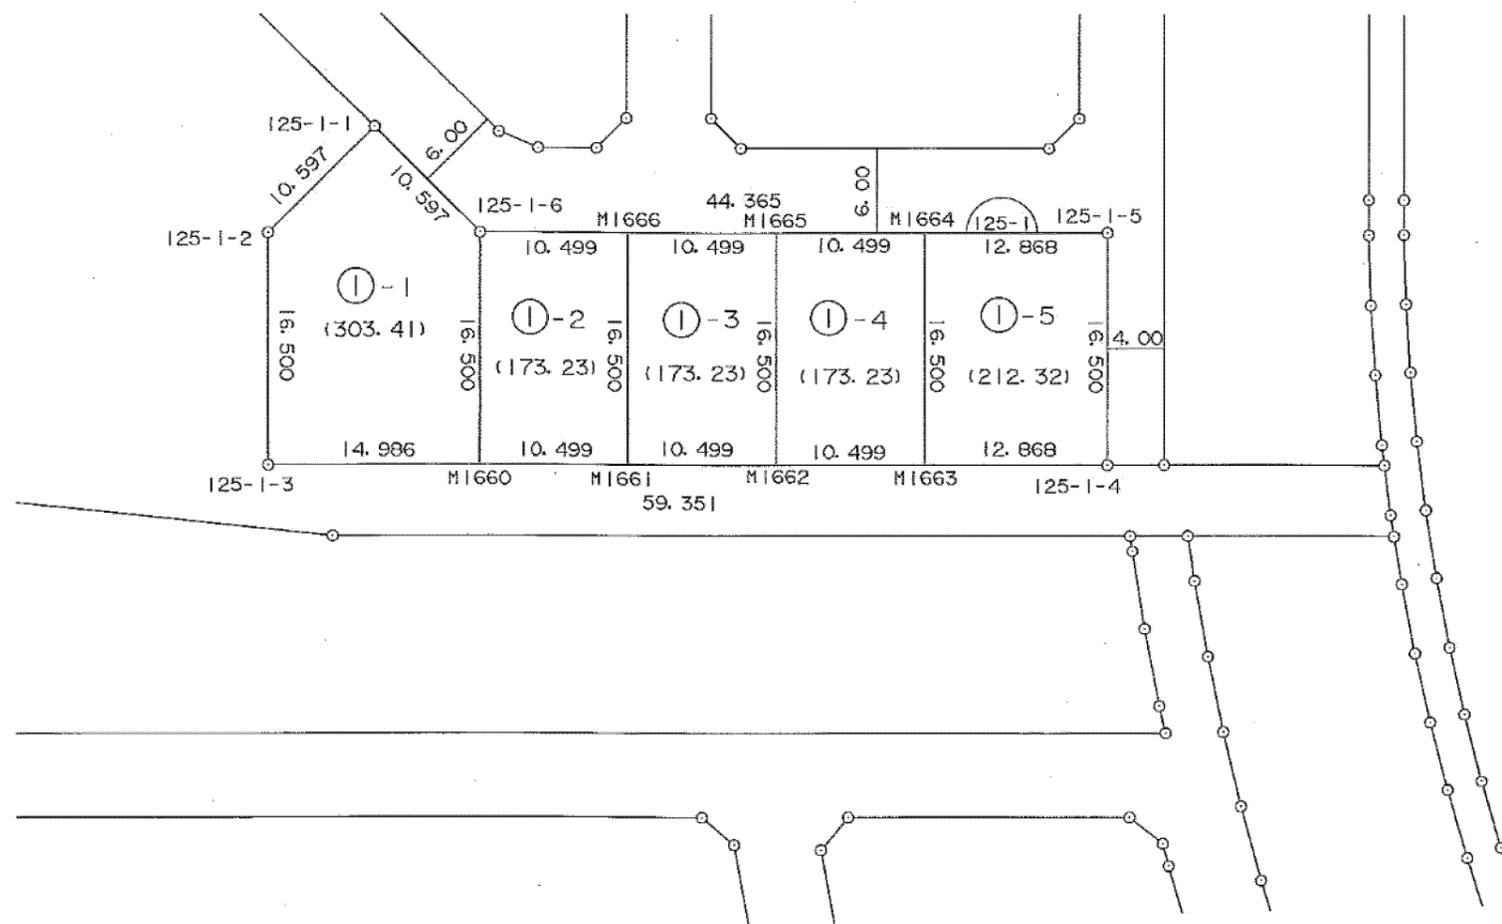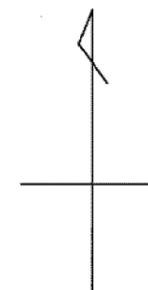

この図面は土地区画整理事業当時のものであり、記載されている面積、距離等については現在の内容と異なることがあります。あくまで参考資料として使用してください。

S=1:500

株式会社 測地文化社

地区名 黒川地区


画地確定図

はるひ野3丁目21番

街区番号 125-2

街区面積	1,089.94
画地面積	1,089.91

平成十七年七月

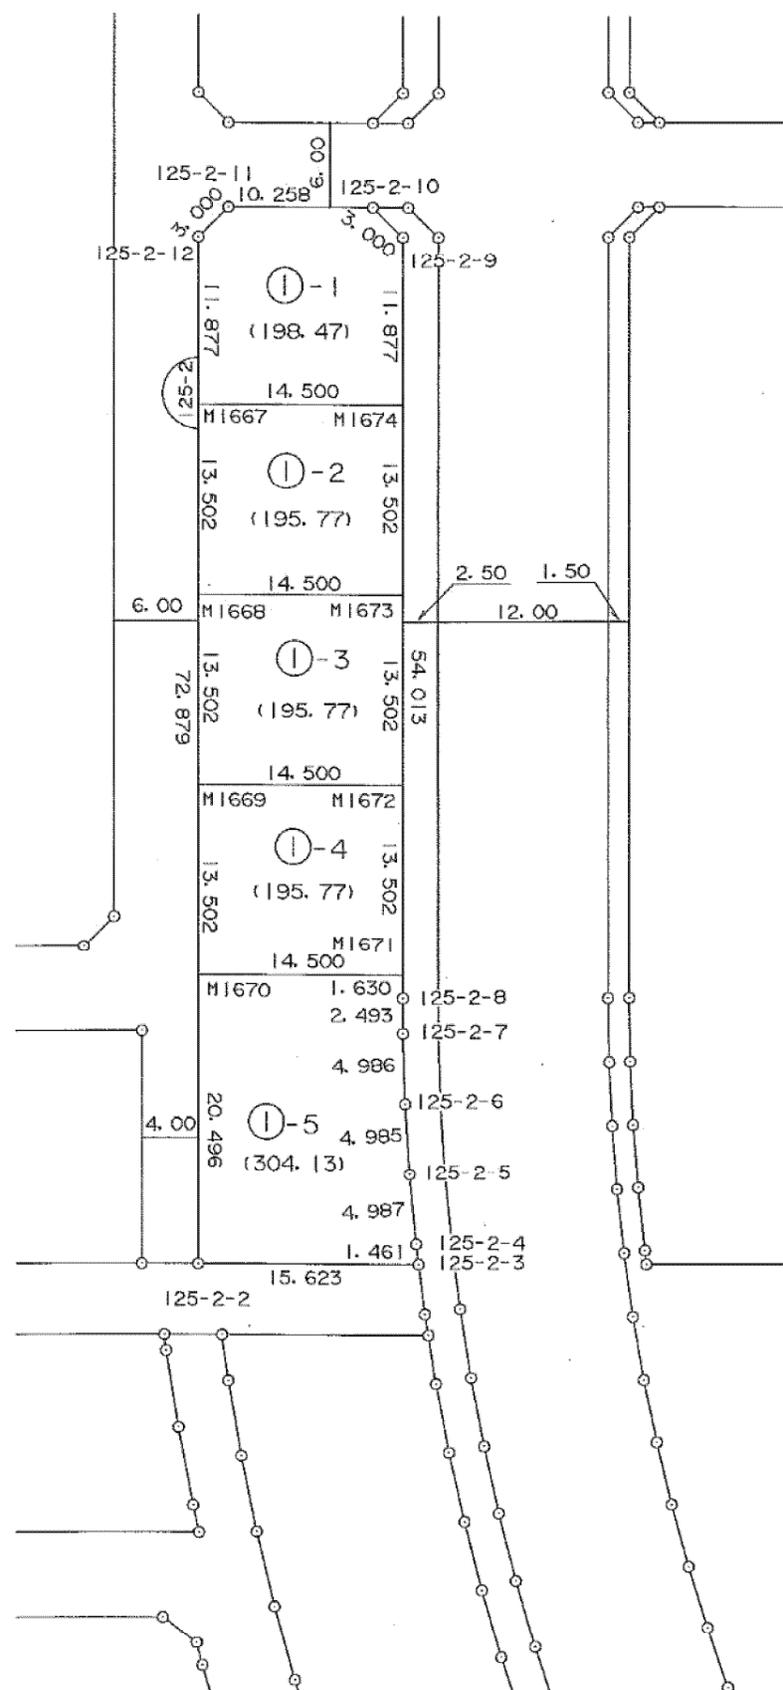



この図面は土地区画整理事業当時のものであり、記載されている面積、距離等については現在の内容と異なることがあります。あくまで参考資料として使用してください。

S = 1:500

株式会社 測地文化社

平成十七年七月



街区面積	1,011.48
画地面積	1,011.48

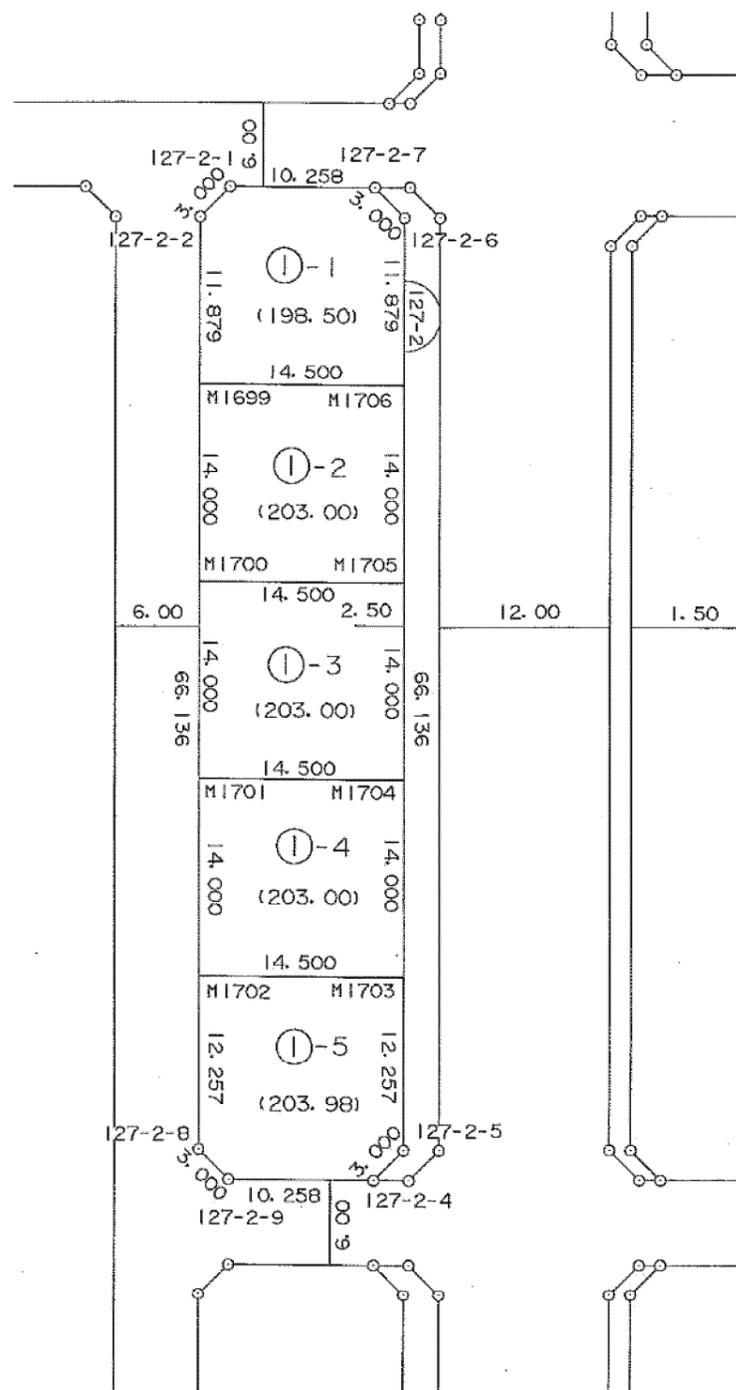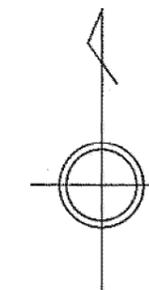

この図面は土地区画整理事業当時のものであり、記載されている面積、距離等については現在の内容と異なることがあります。あくまで参考資料として使用してください。

平成十七年七月

街区面積	3,341.83
画地面積	3,341.72


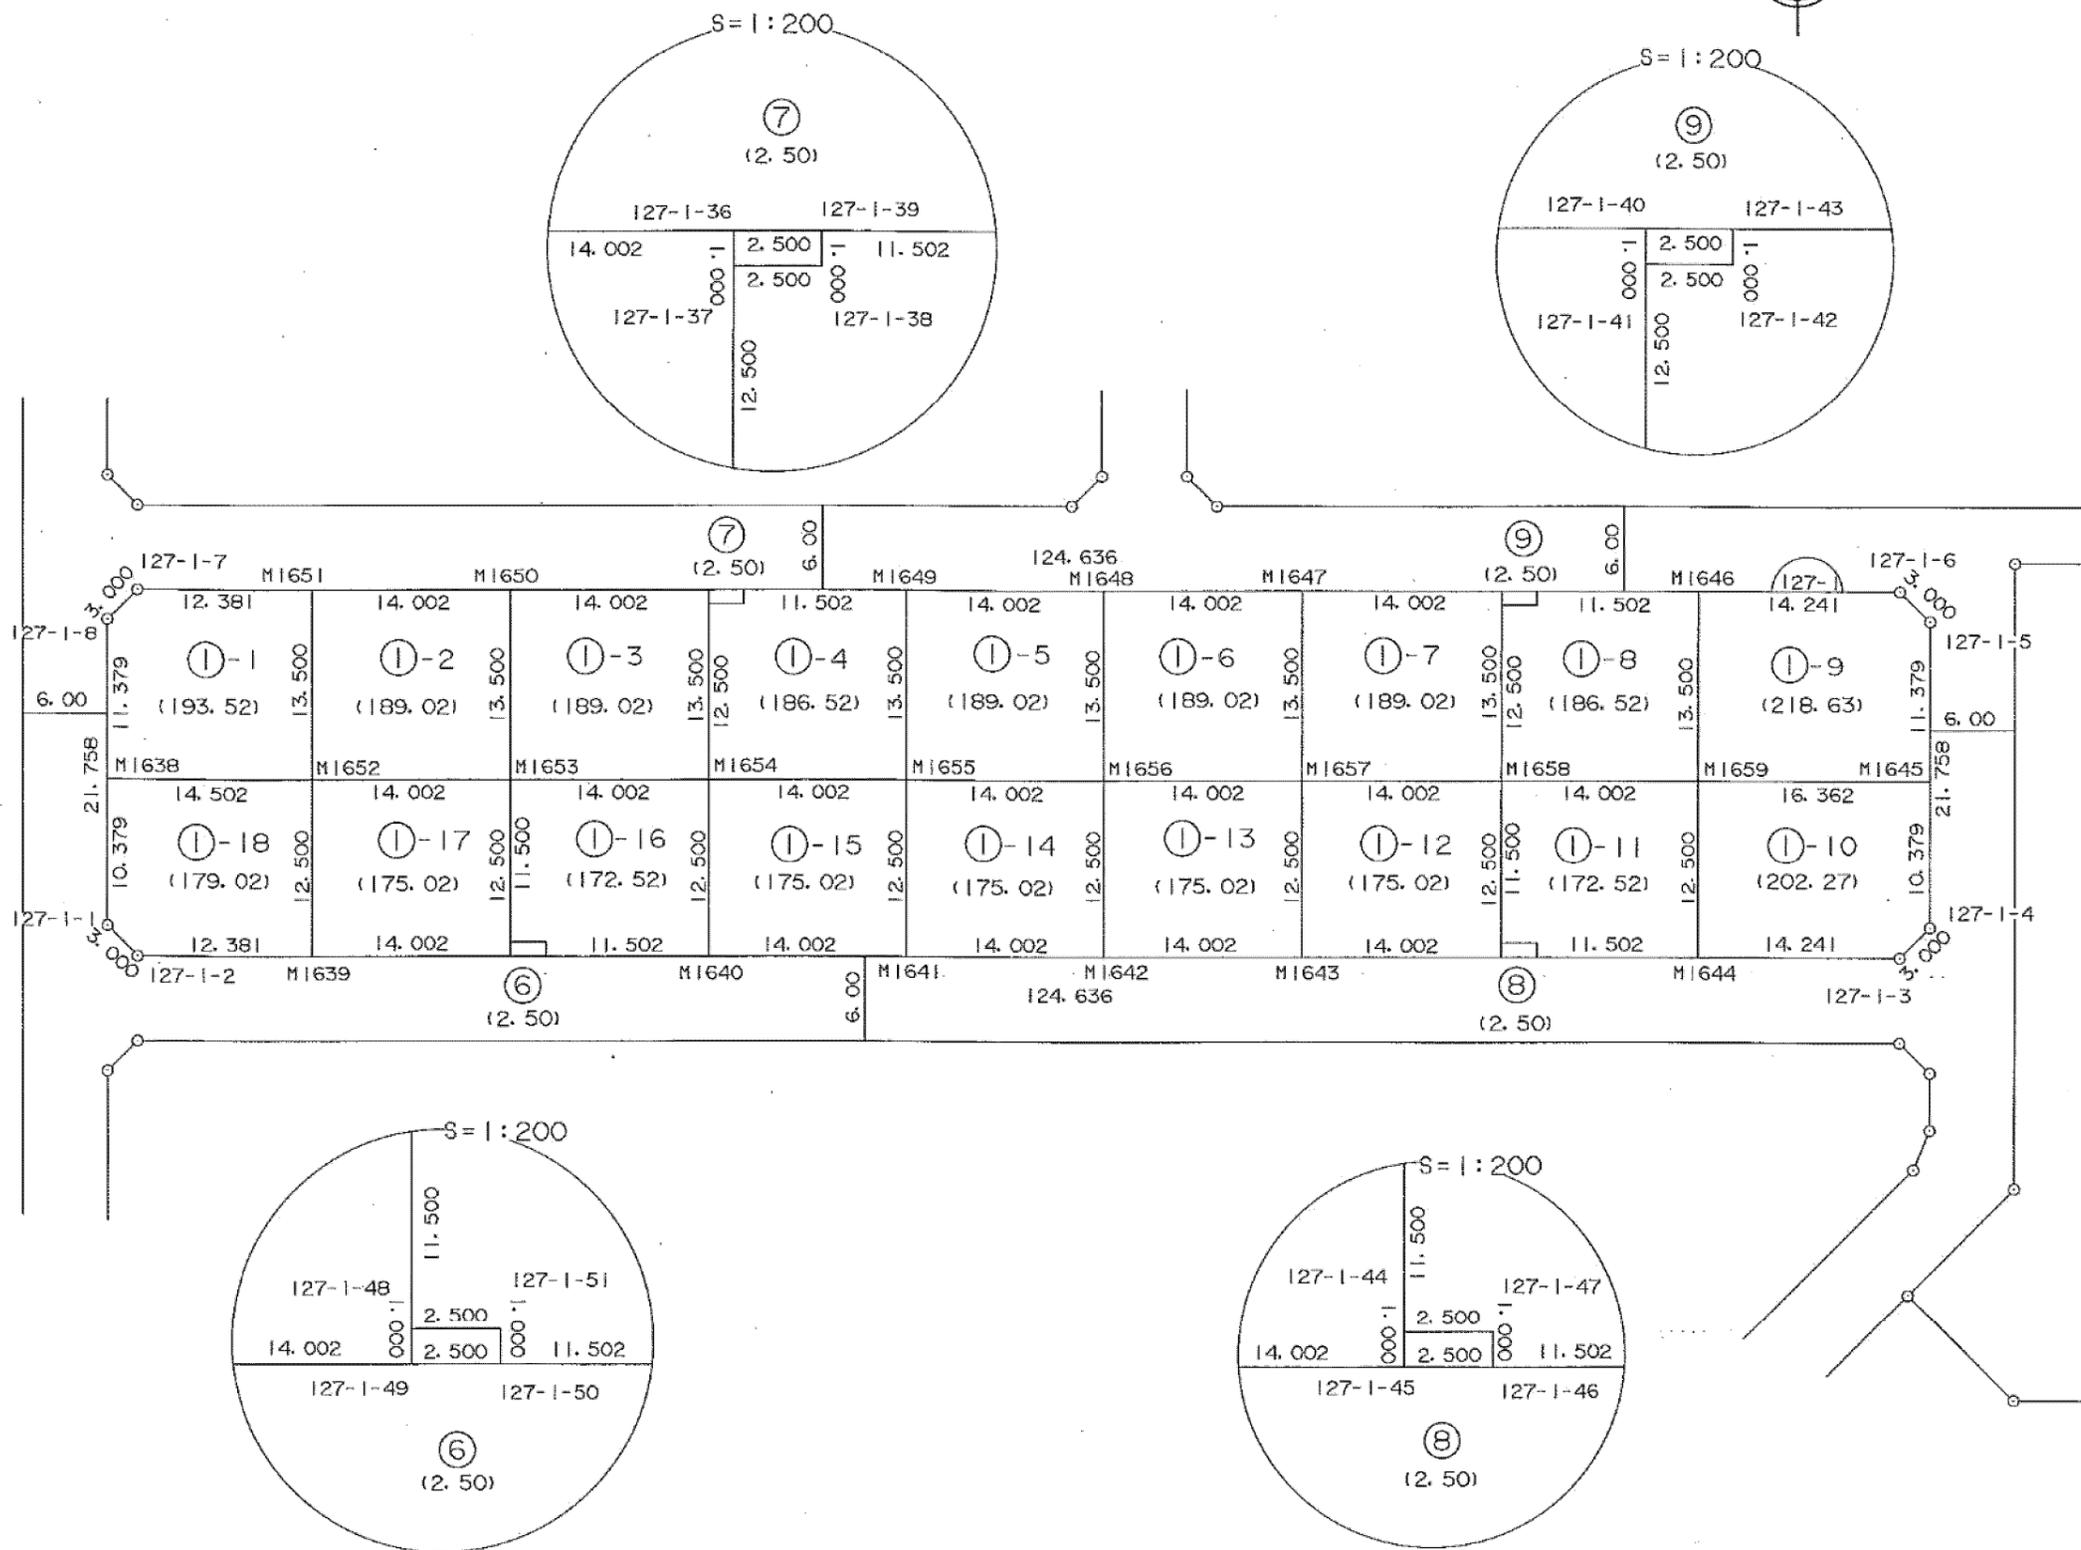
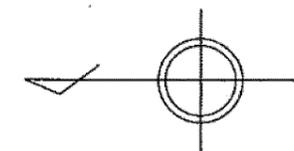


この図面は土地区画整理事業当時のものであり、記載されている面積、距離等については現在の内容と異なることがあります。あくまで参考資料として使用してください。

S=1:500

街区面積	3,178.03
画地面積	3,177.98

平成十七年七月

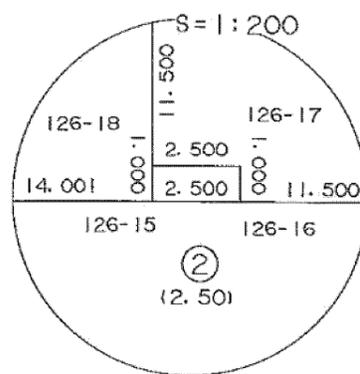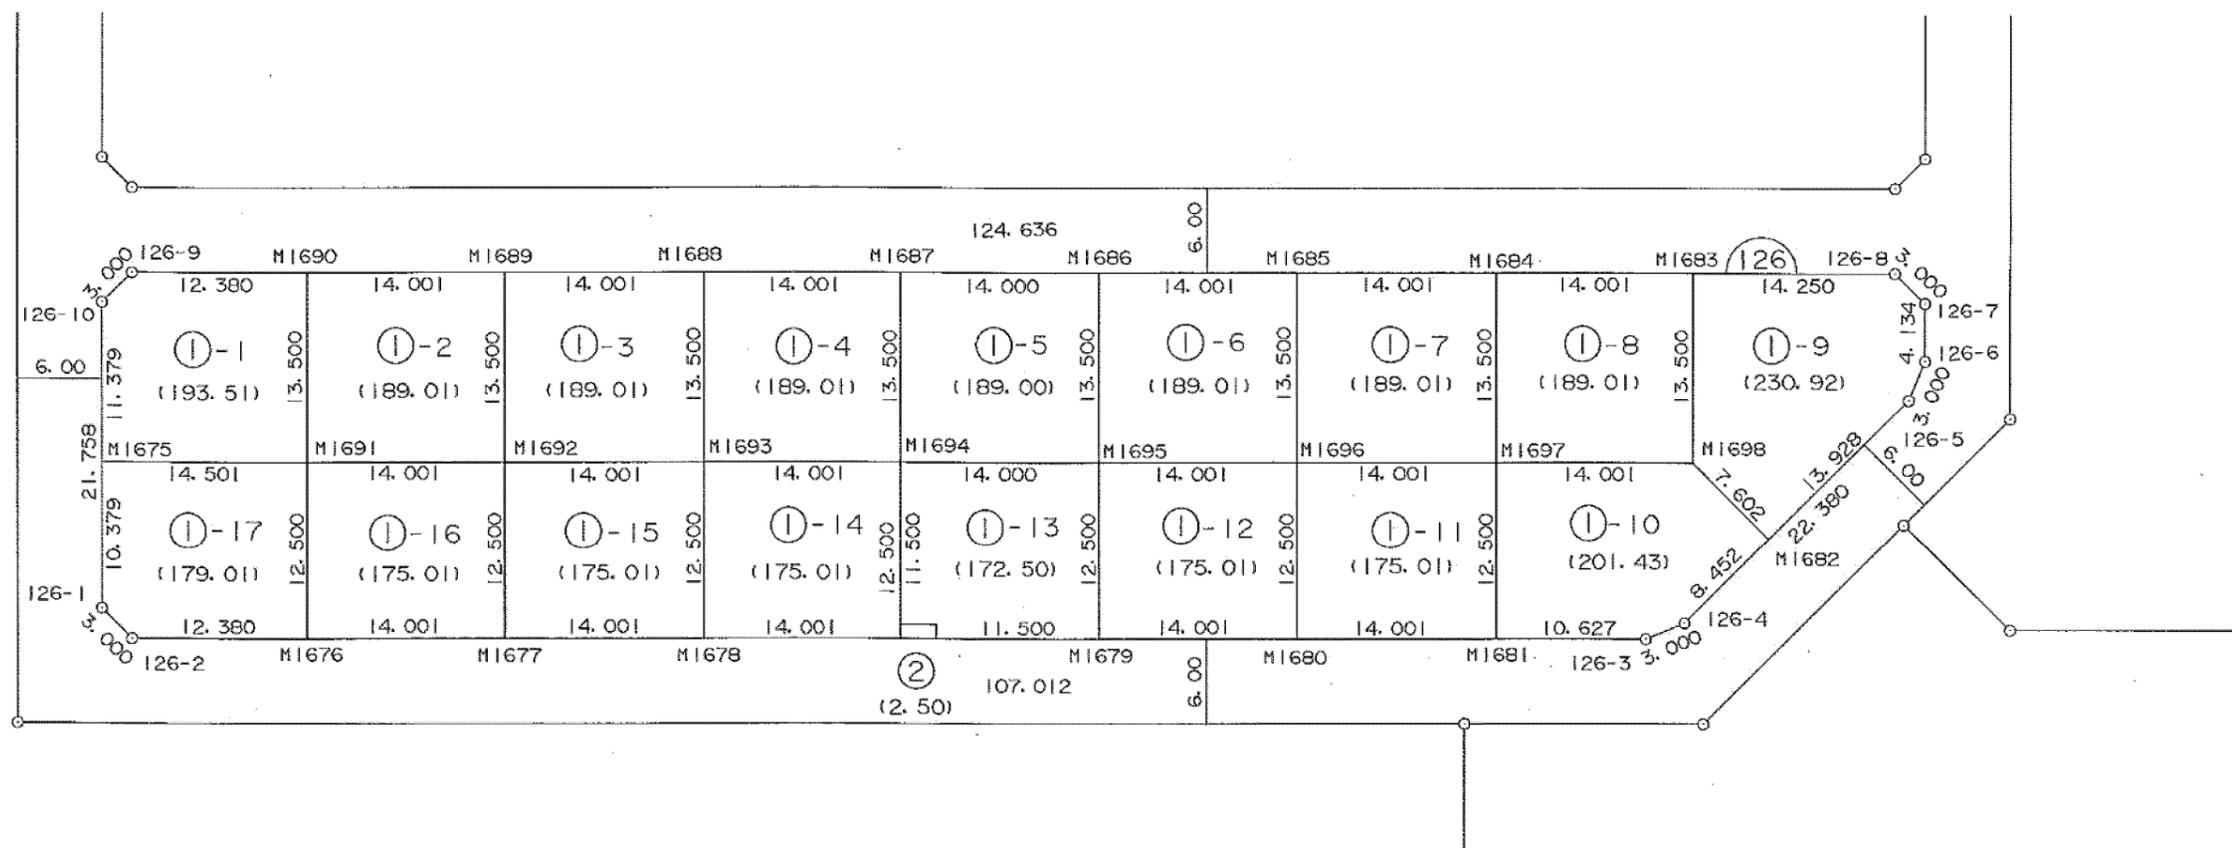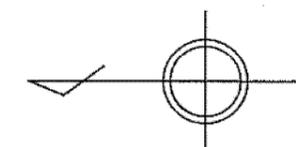

この図面は土地区画整理事業当時のものであり、記載されている面積、距離等については現在の内容と異なることがあります。あくまで参考資料として使用してください。

S = 1 : 500

地区名 黒川地区



画地確定図

はるひ野3丁目25番

街区番号 129-2

街区面積	5,860.69
画地面積	5,860.69

平成十七年四月

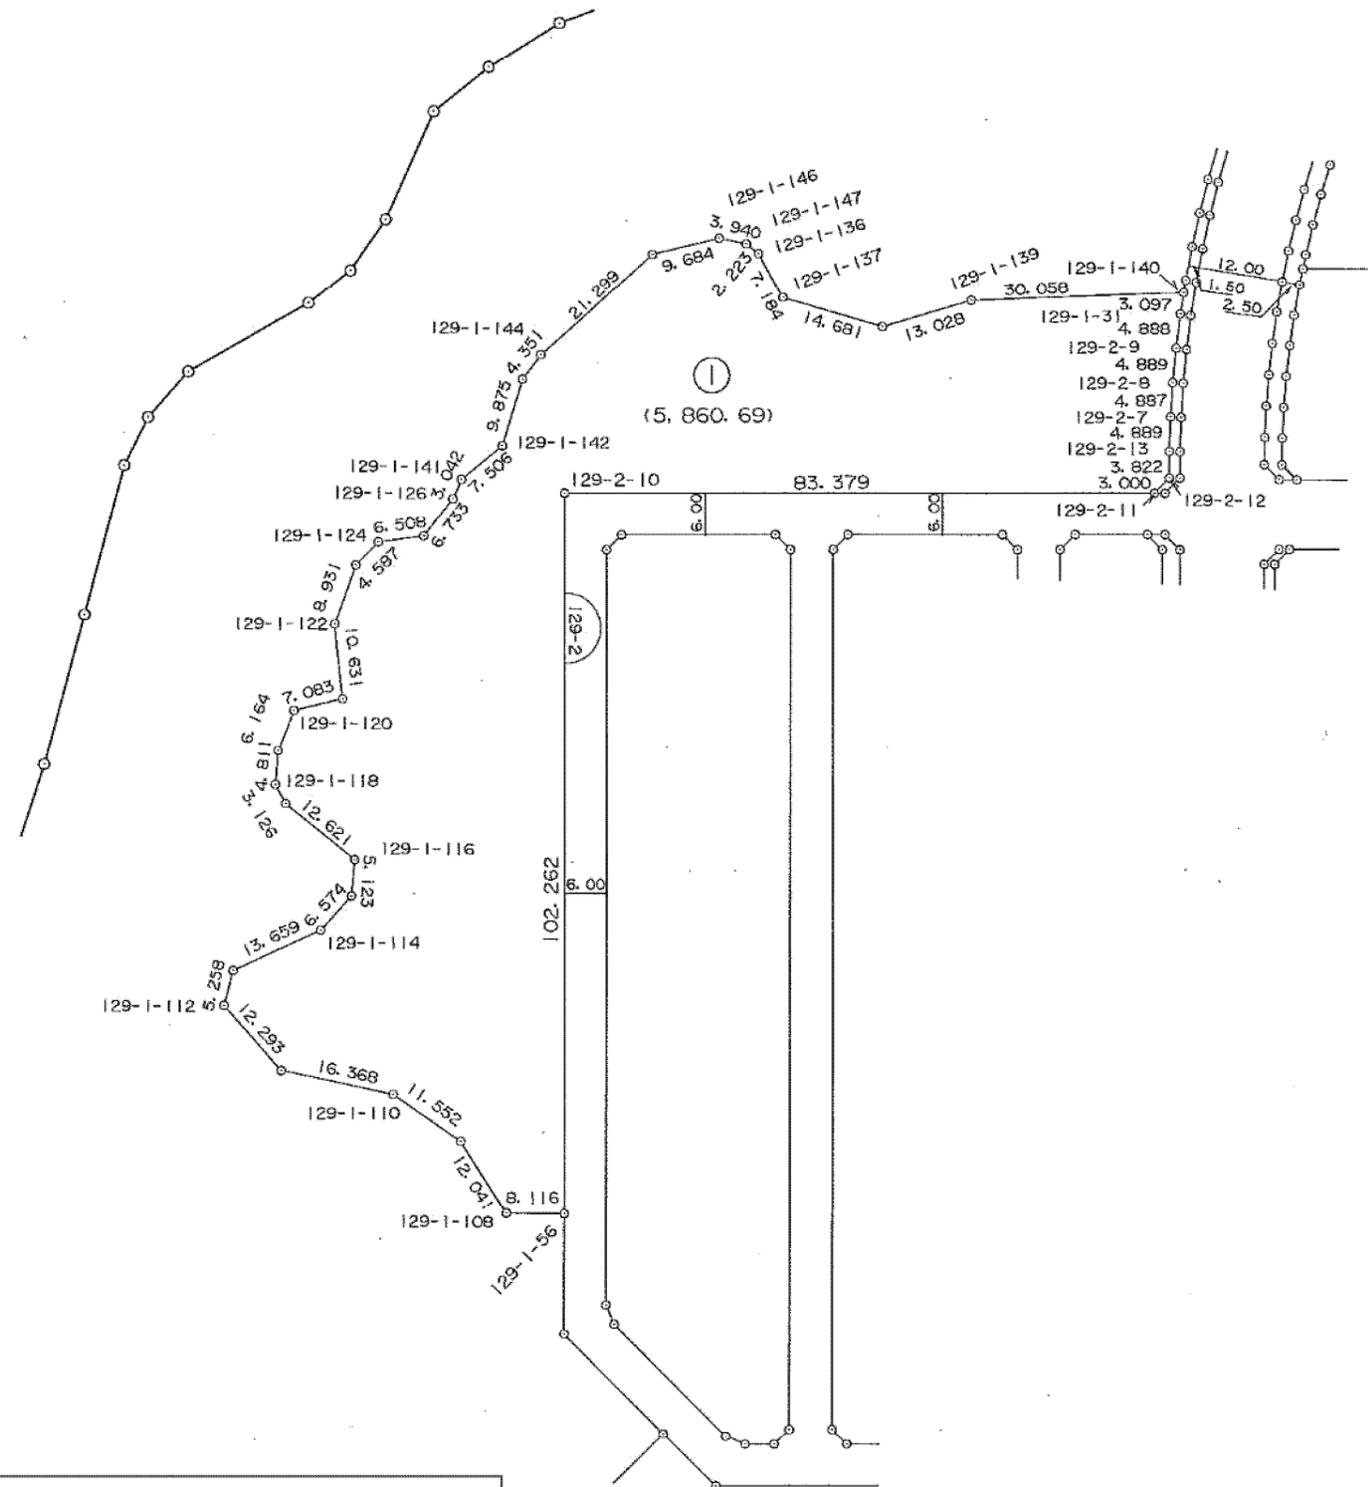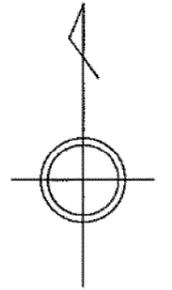


この図面は土地区画整理事業当時のものであり、記載されている面積、距離等については現在の内容と異なることがあります。あくまで参考資料として使用してください。

S=1:1000

株式会社測地文化社

平成十七年五月

街区面積	35,669.77
画地面積	35,669.75

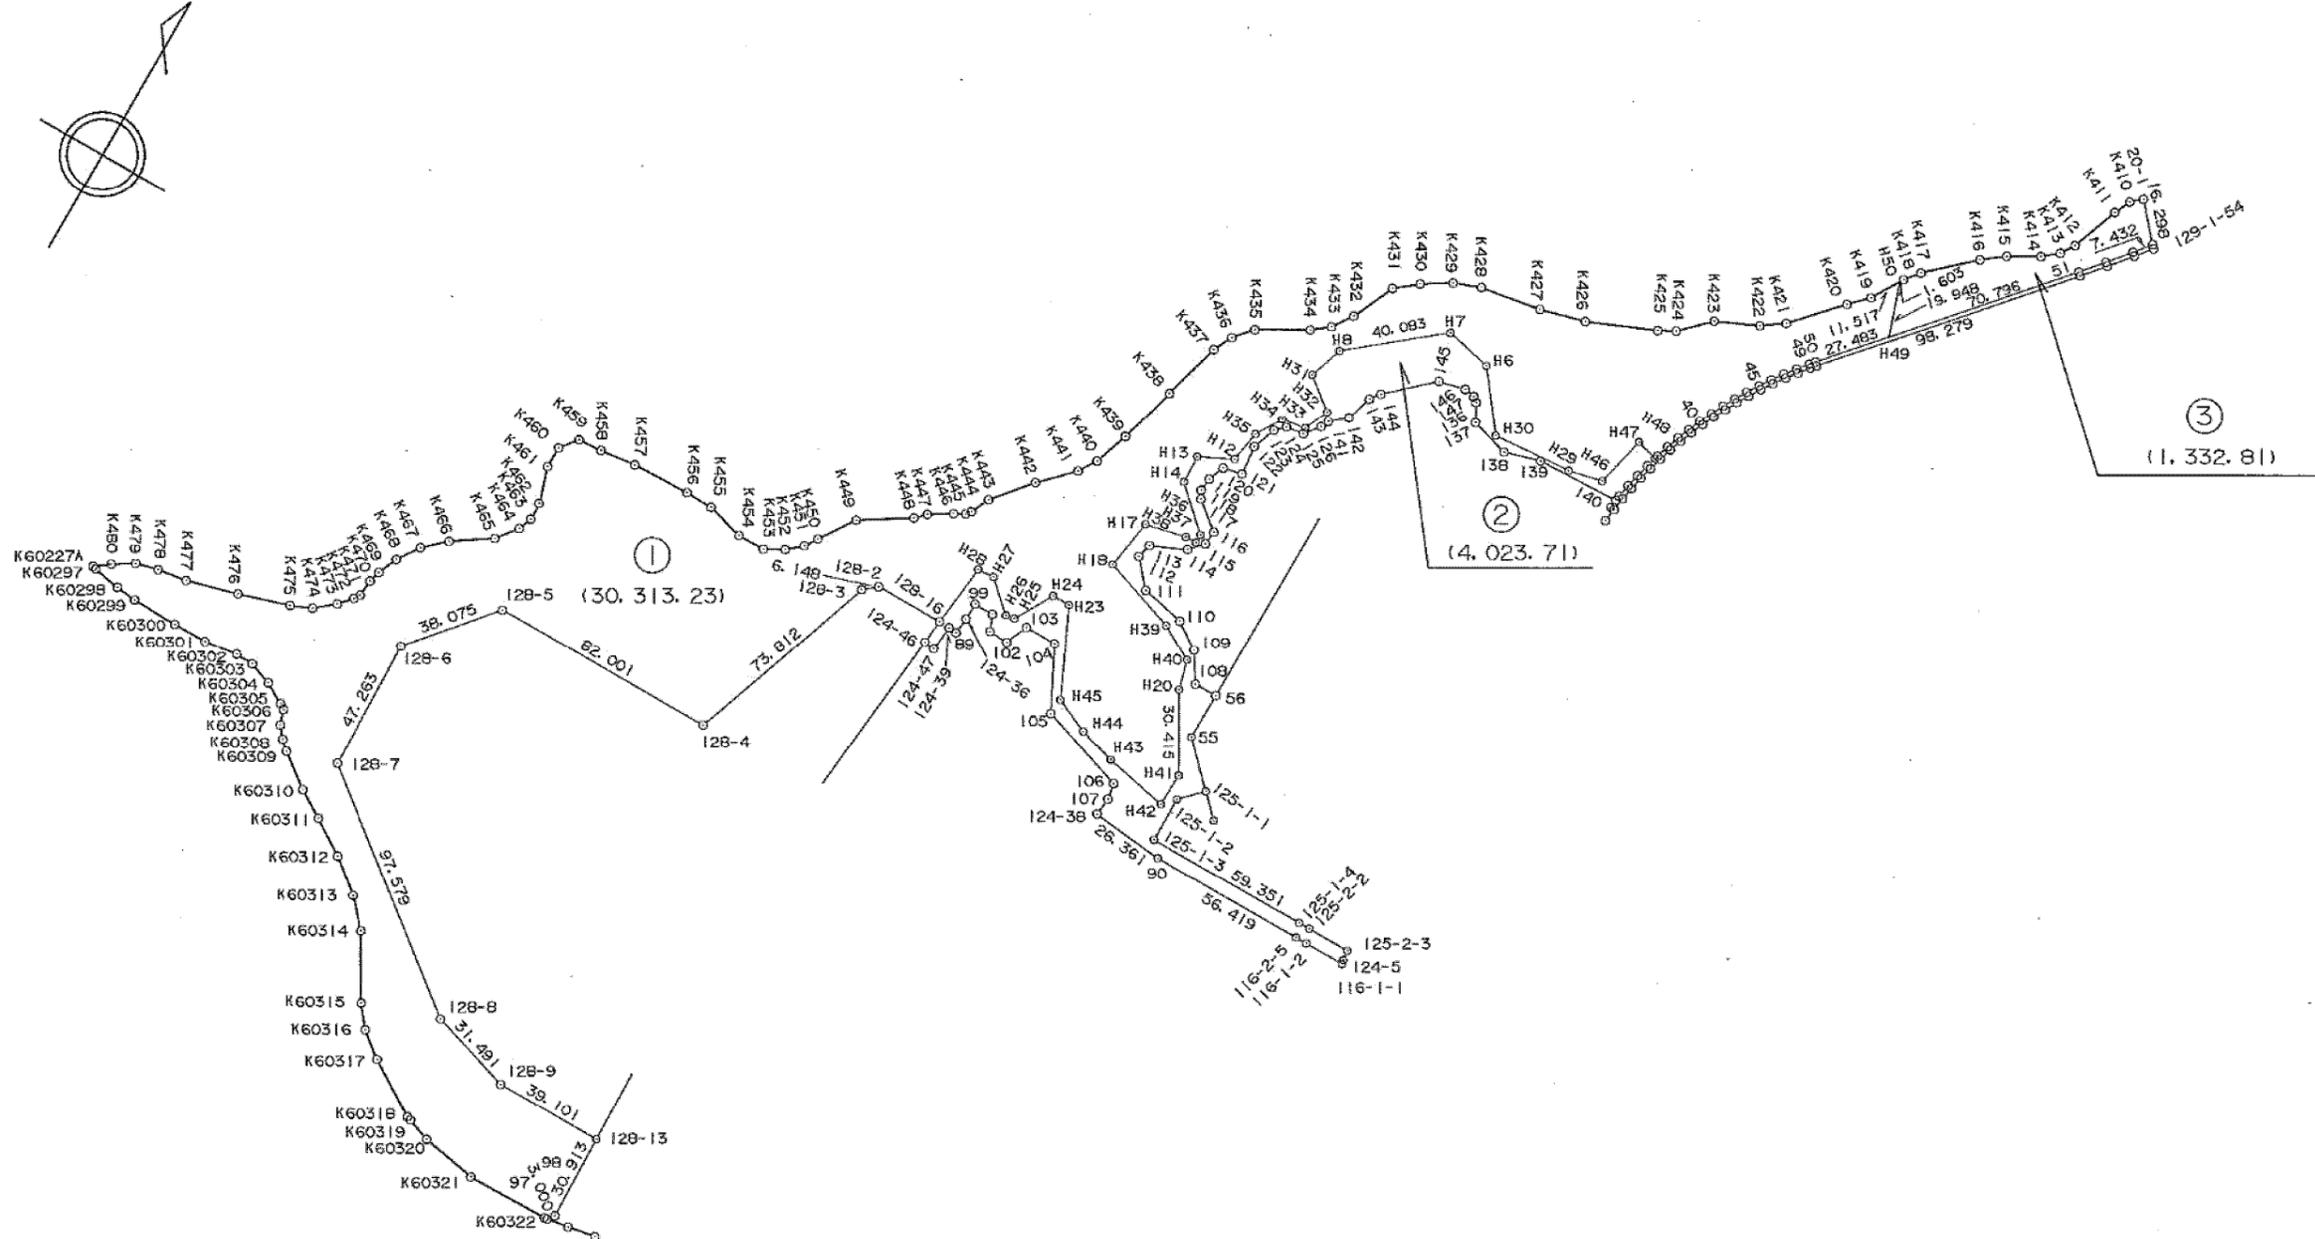

この図面は土地区画整理事業当時のものであり、記載されている面積、距離等については現在の内容と異なることがあります。あくまで参考資料として使用してください。

地区名 黒川地区


画地確定図

はるひ野3丁目27番

街区番号 128

平成十二年六月

街区面積	20,654.63
画地面積	20,654.63

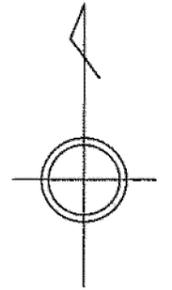

この図面は土地区画整理事業当時のものであり、記載されている面積、距離等については現在の内容と異なることがあります。あくまで参考資料として使用してください。

株式会社 測地文化社

S=1:1000