


はるひ野4丁目索引図

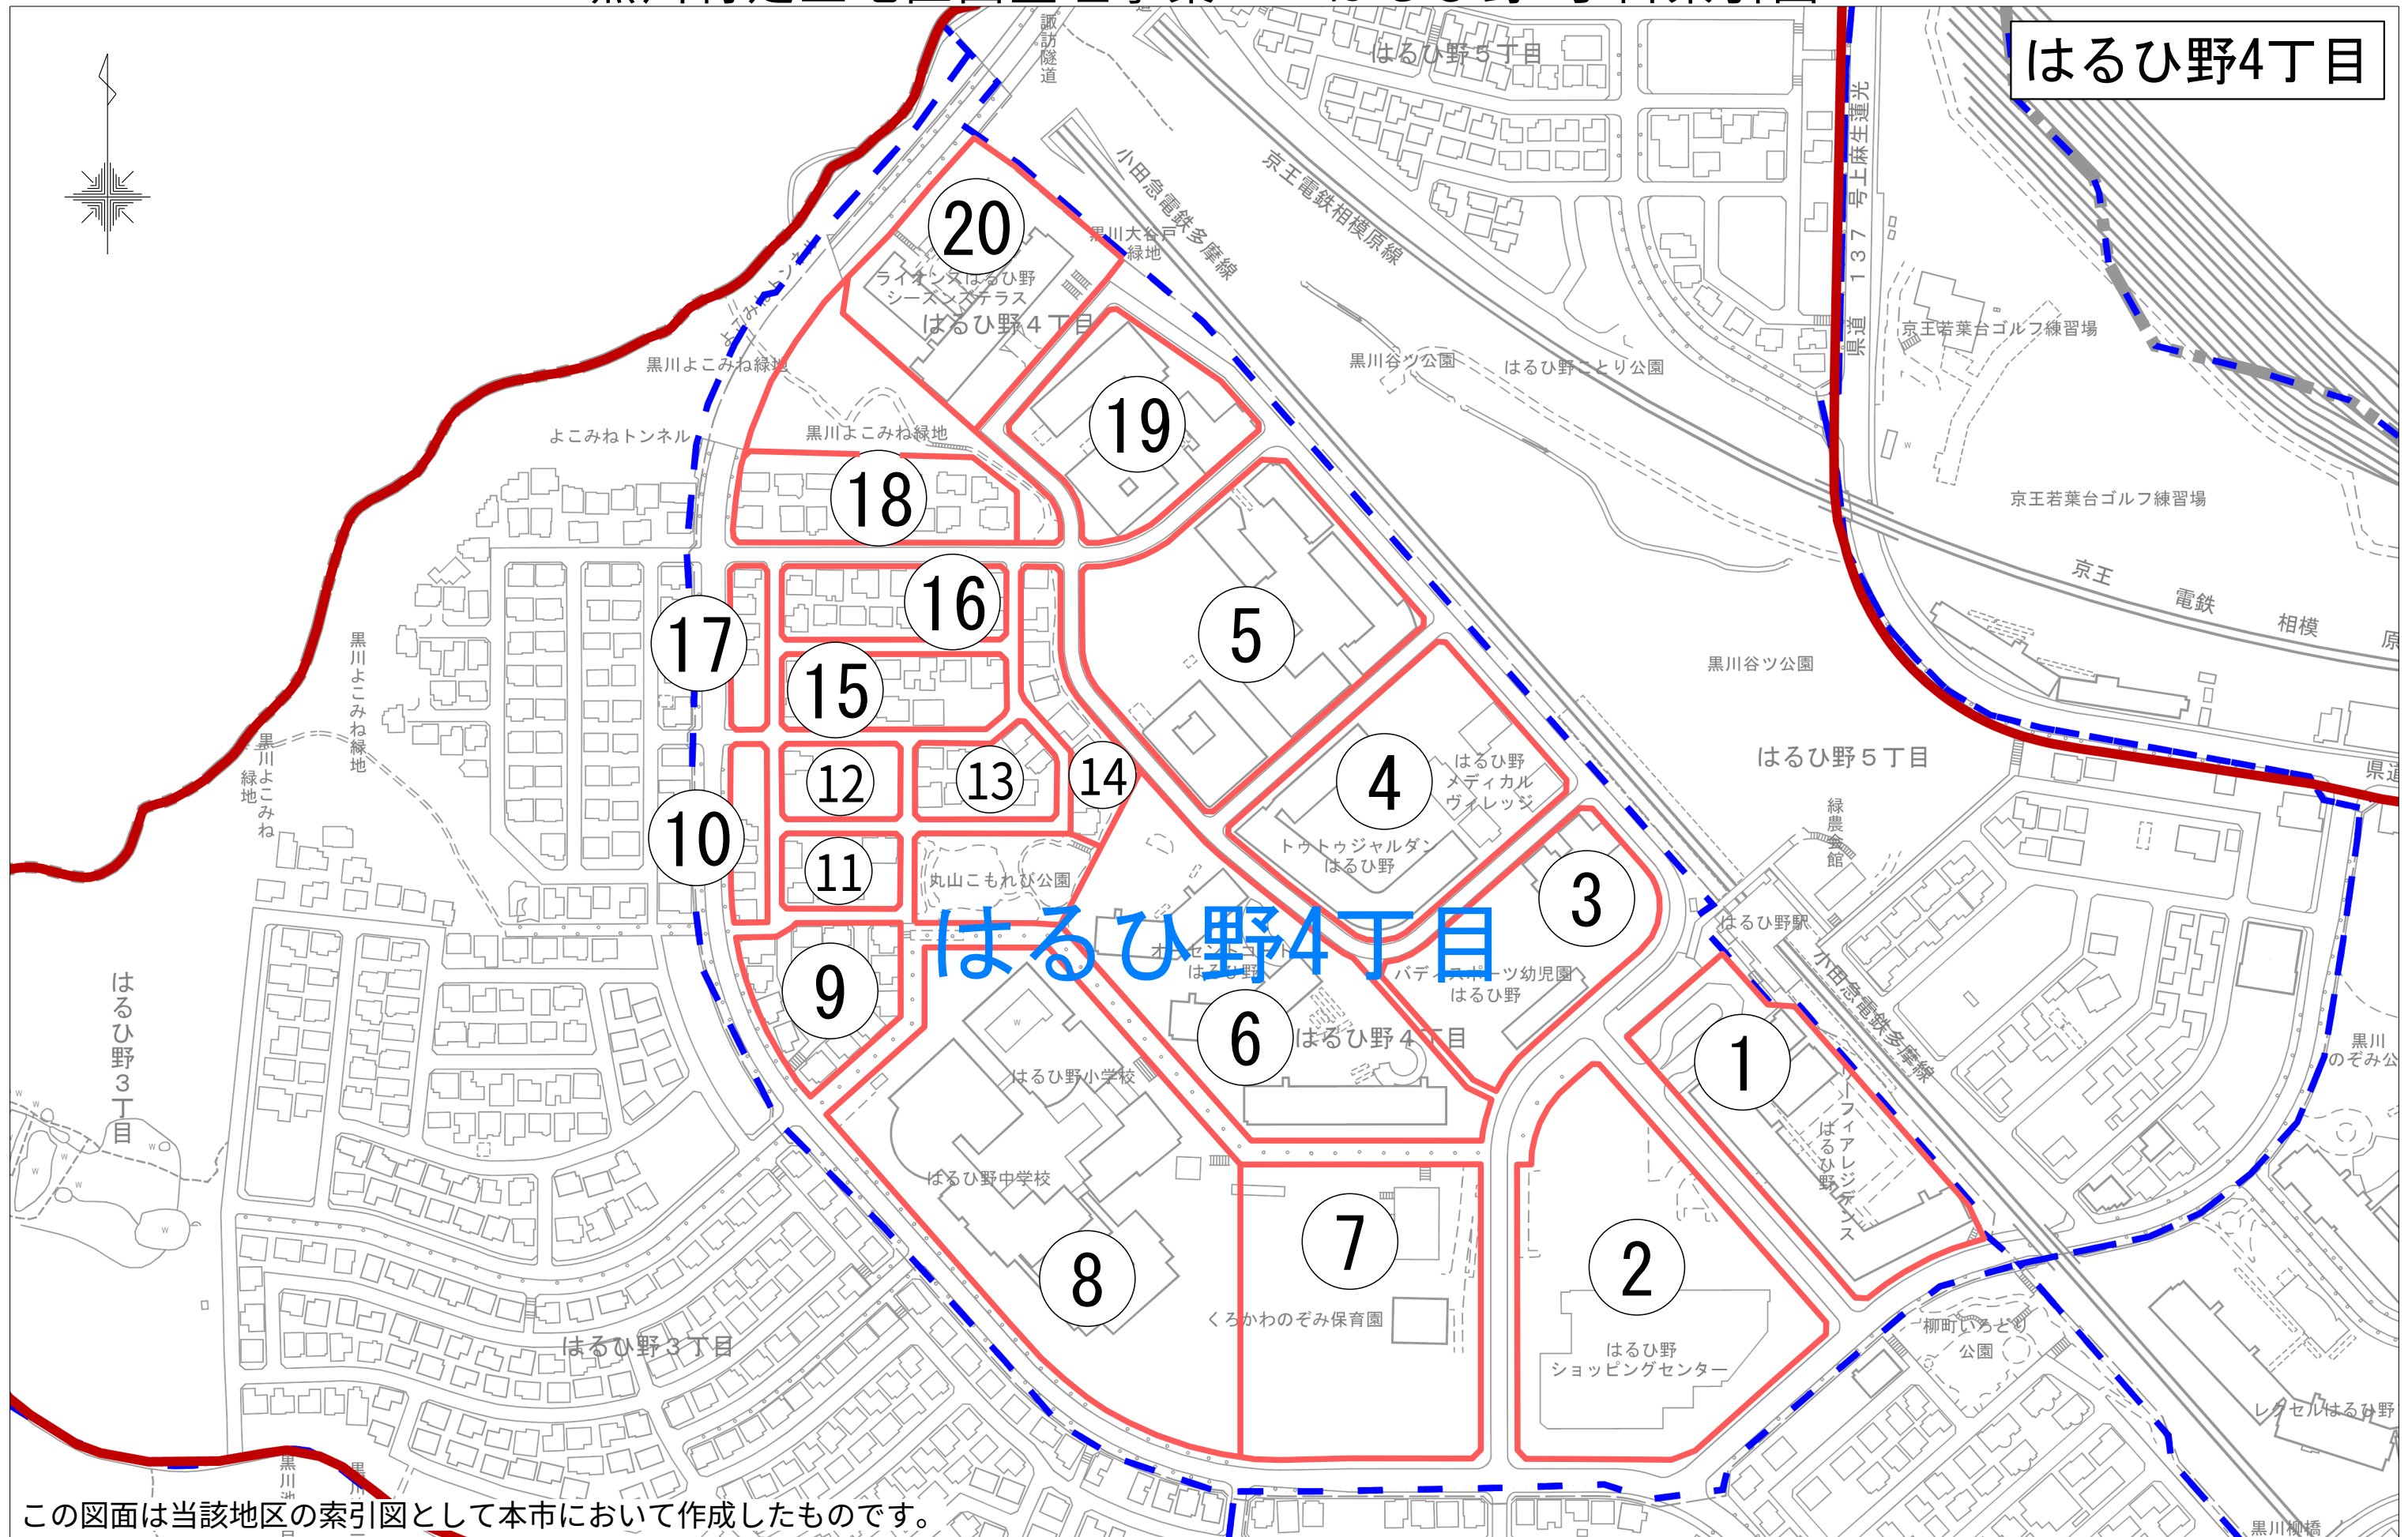

この図面は当該地区の索引図として本市において作成したものです。

「川崎市の承認を得て同市発行の都市計画基本図を複製したものです。
承認番号（川崎市指令ま計第98号）」

地区名 黒川地区



画地確定図

はるひ野4丁目1番

街区番号 36

街区面積	8,119.54
画地面積	8,119.54

平成十七年七月

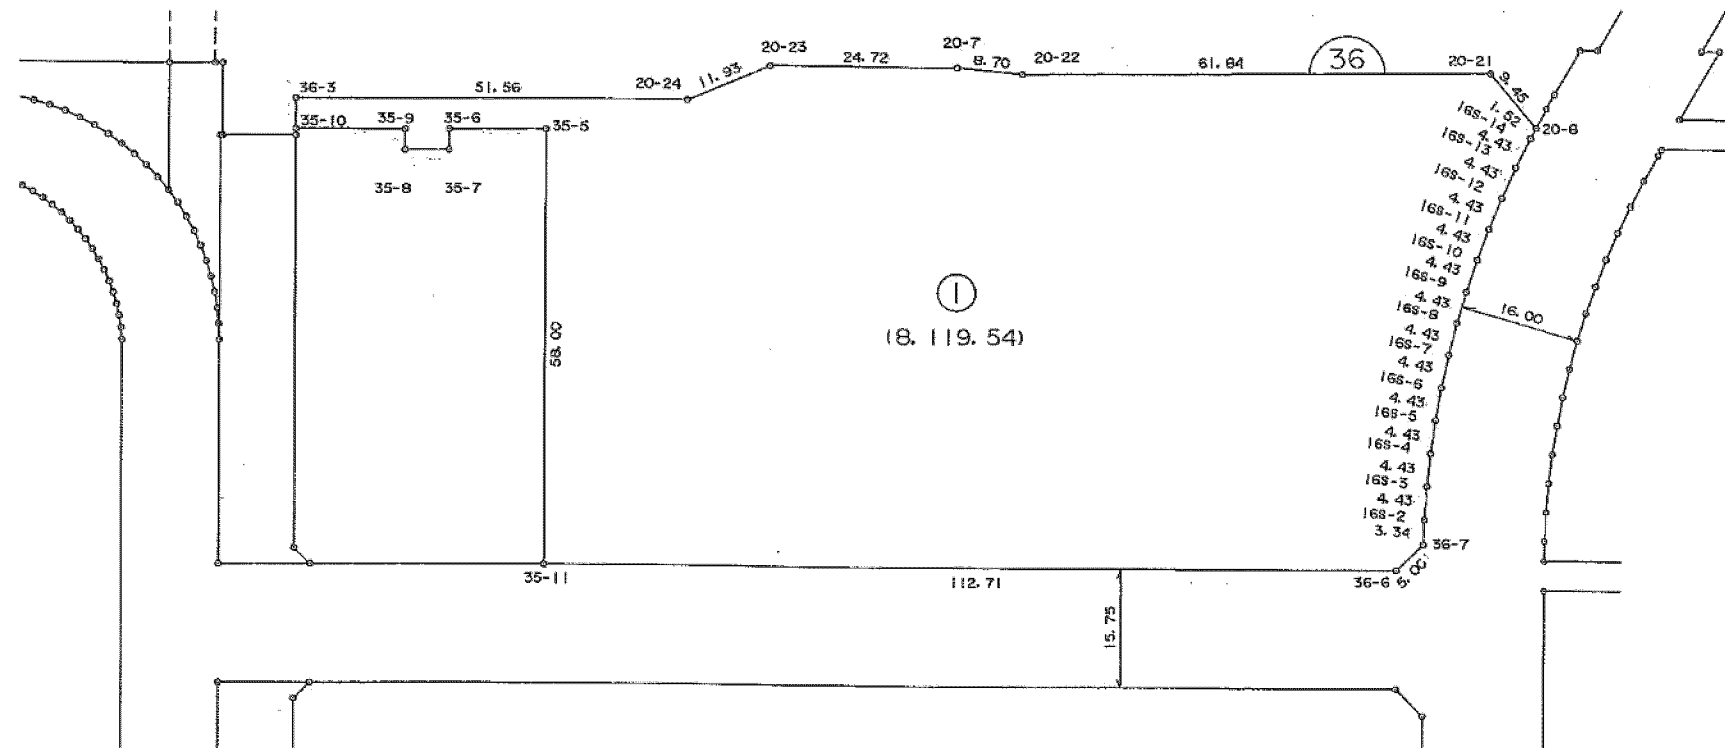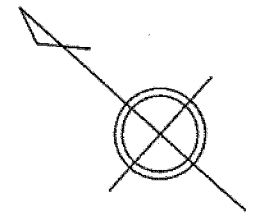


この図面は土地区画整理事業当時のものであり、記載されている面積、距離等については現在の内容と異なることがあります。あくまで参考資料として使用してください。

S=1:1000

街区面積	14,145.50
画地面積	14,145.50

平成十七年七月

株式会社
測地文化社

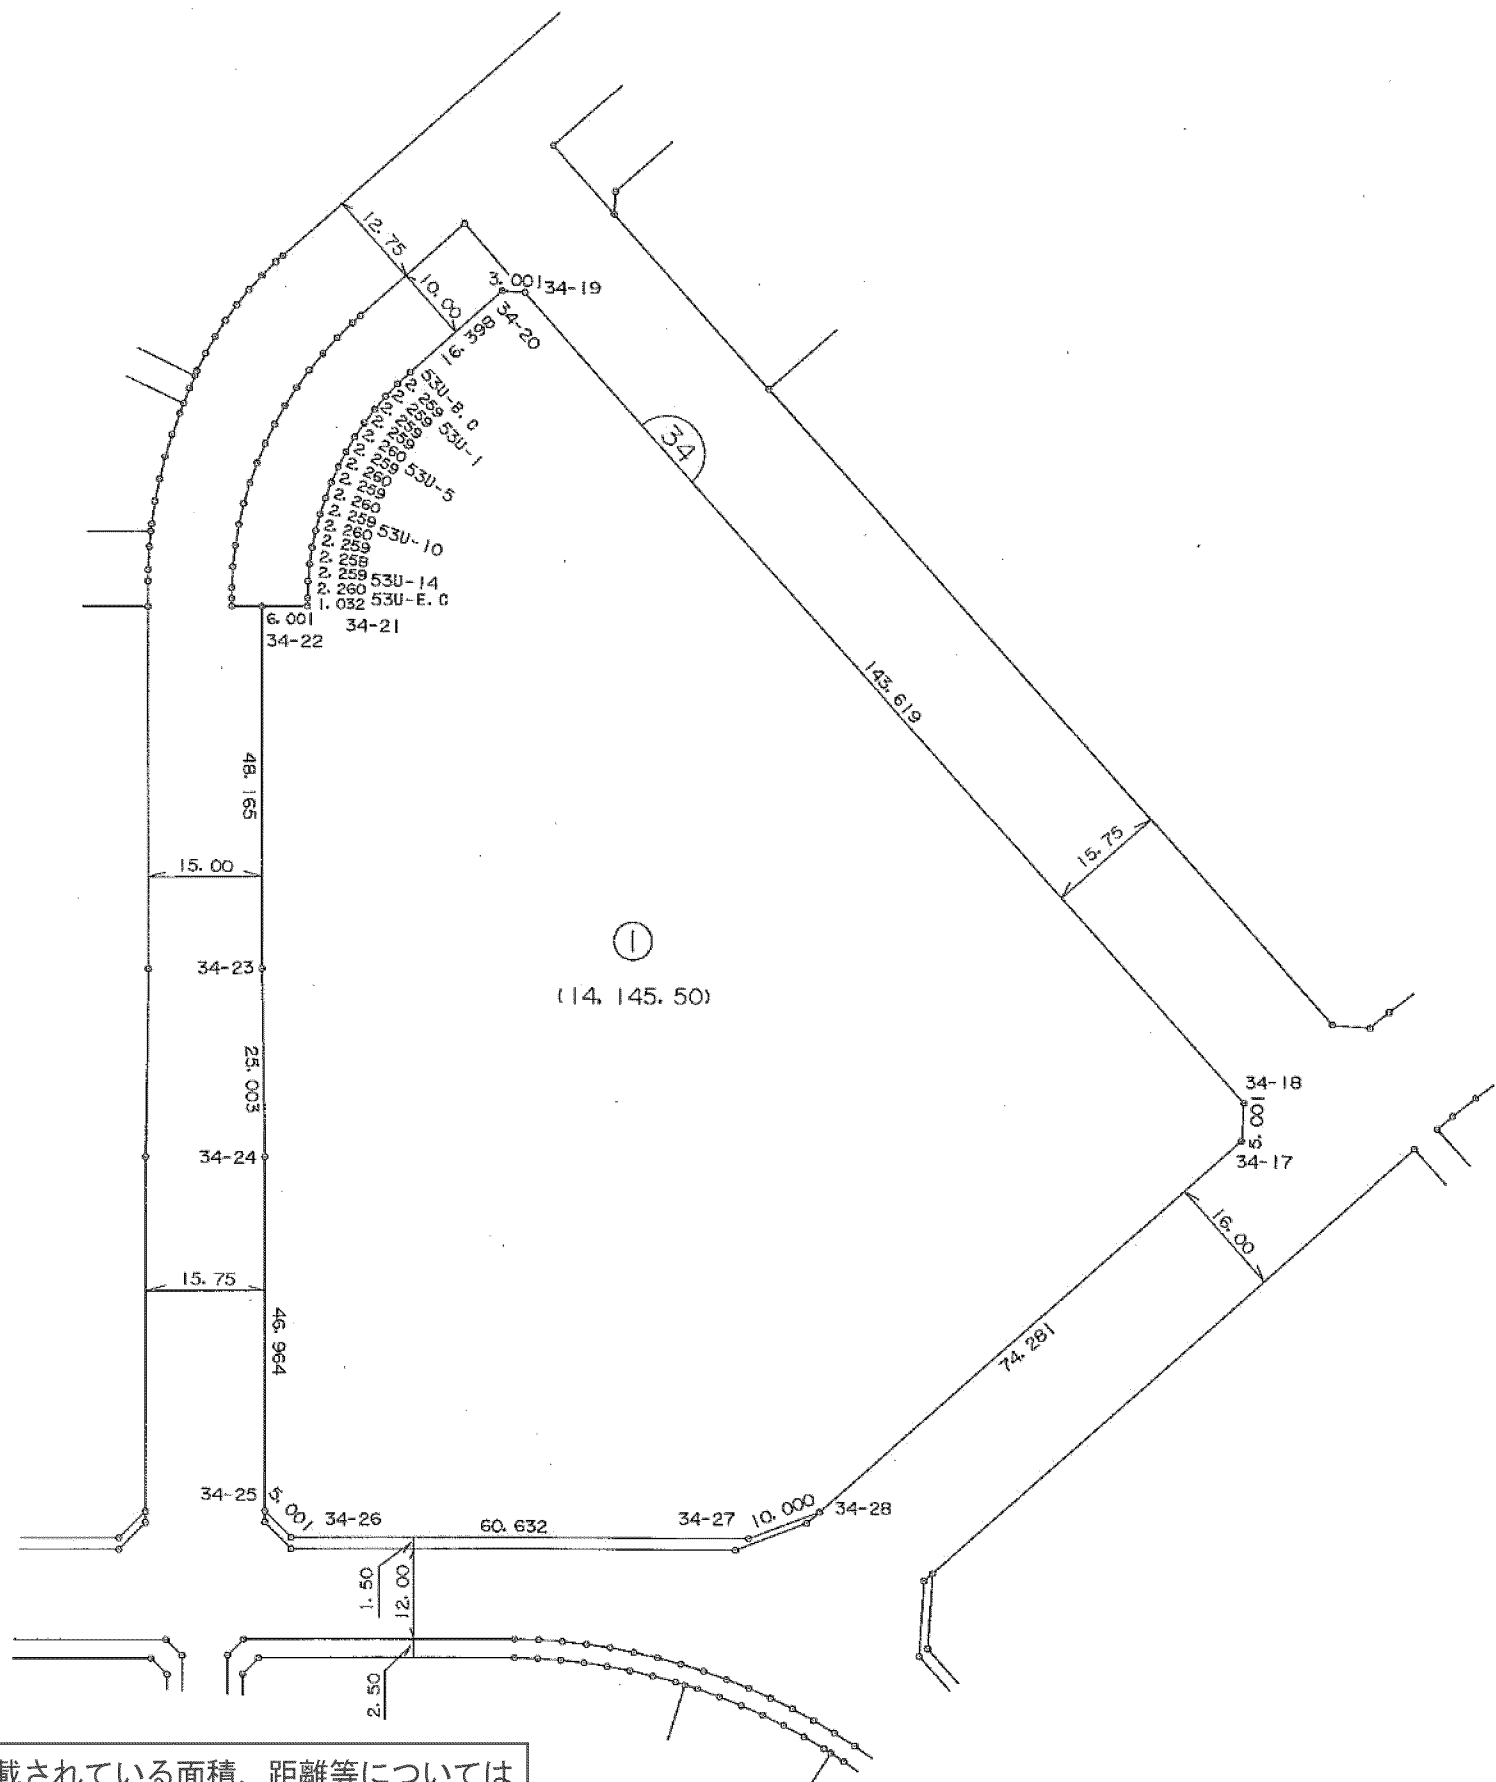


この図面は土地区画整理事業当時のものであり、記載されている面積、距離等については現在の内容と異なることがあります。あくまで参考資料として使用してください。

S=1:1000

街区面積	6,864.85
画地面積	6,864.87



平成十七年五月

株式会社 測地文化社

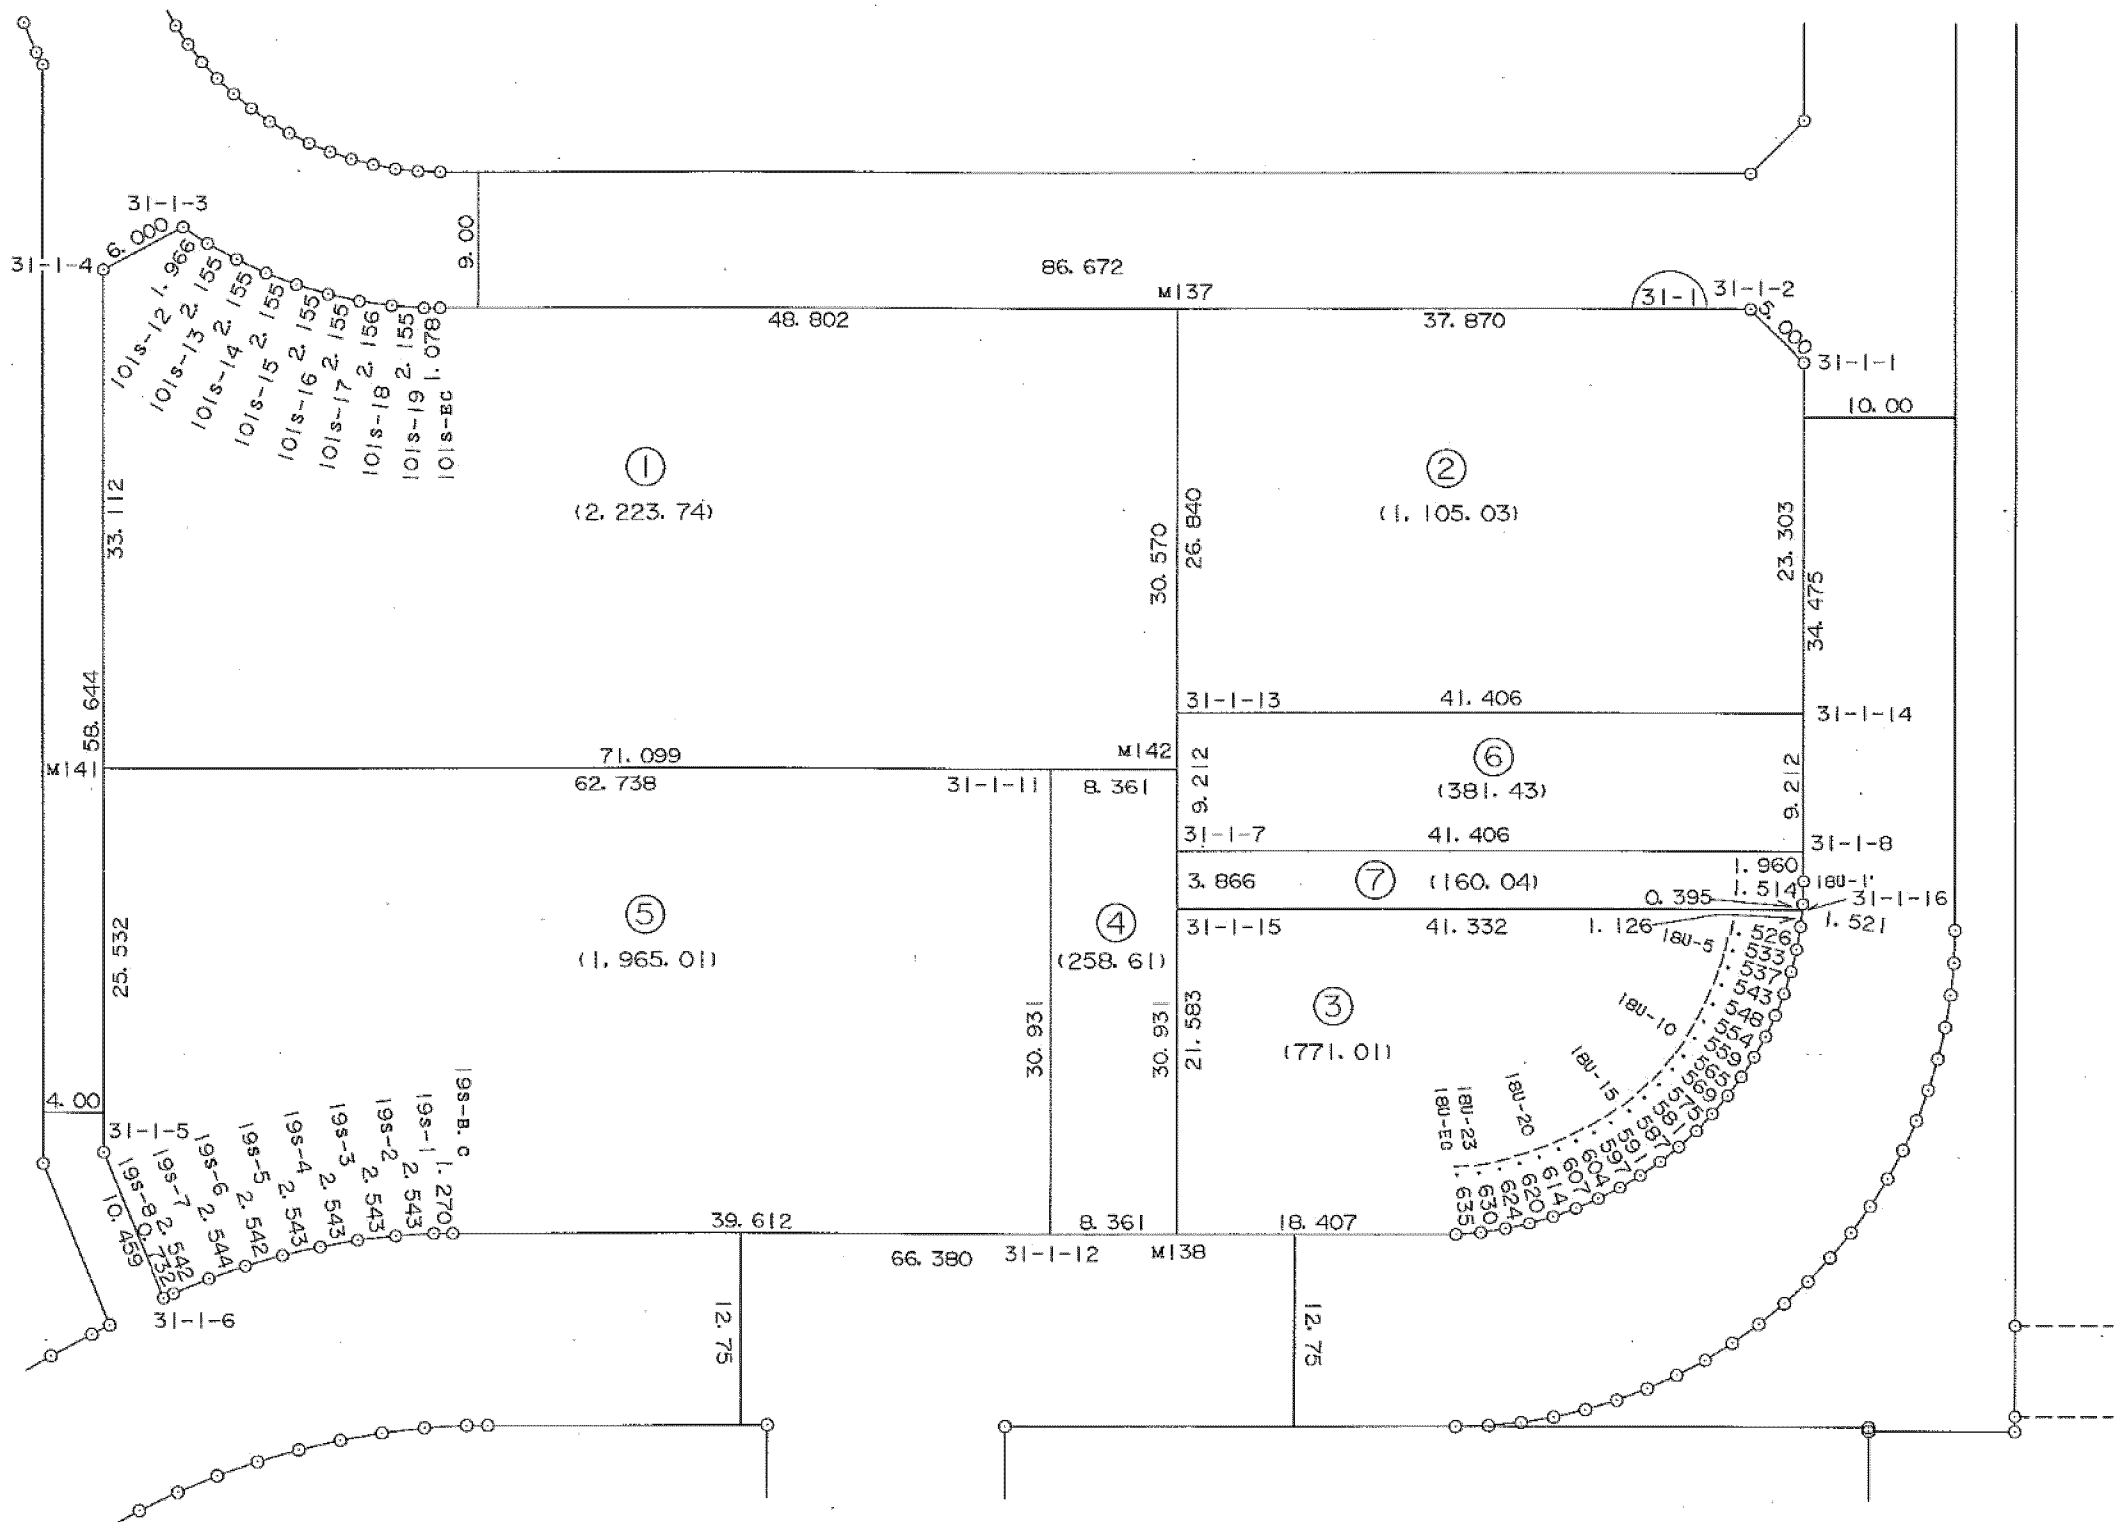

この図面は土地区画整理事業当時のものであり、記載されている面積、距離等については現在の内容と異なることがあります。あくまで参考資料として使用してください。


街区面積	9,411.05
画地面積	9,411.00

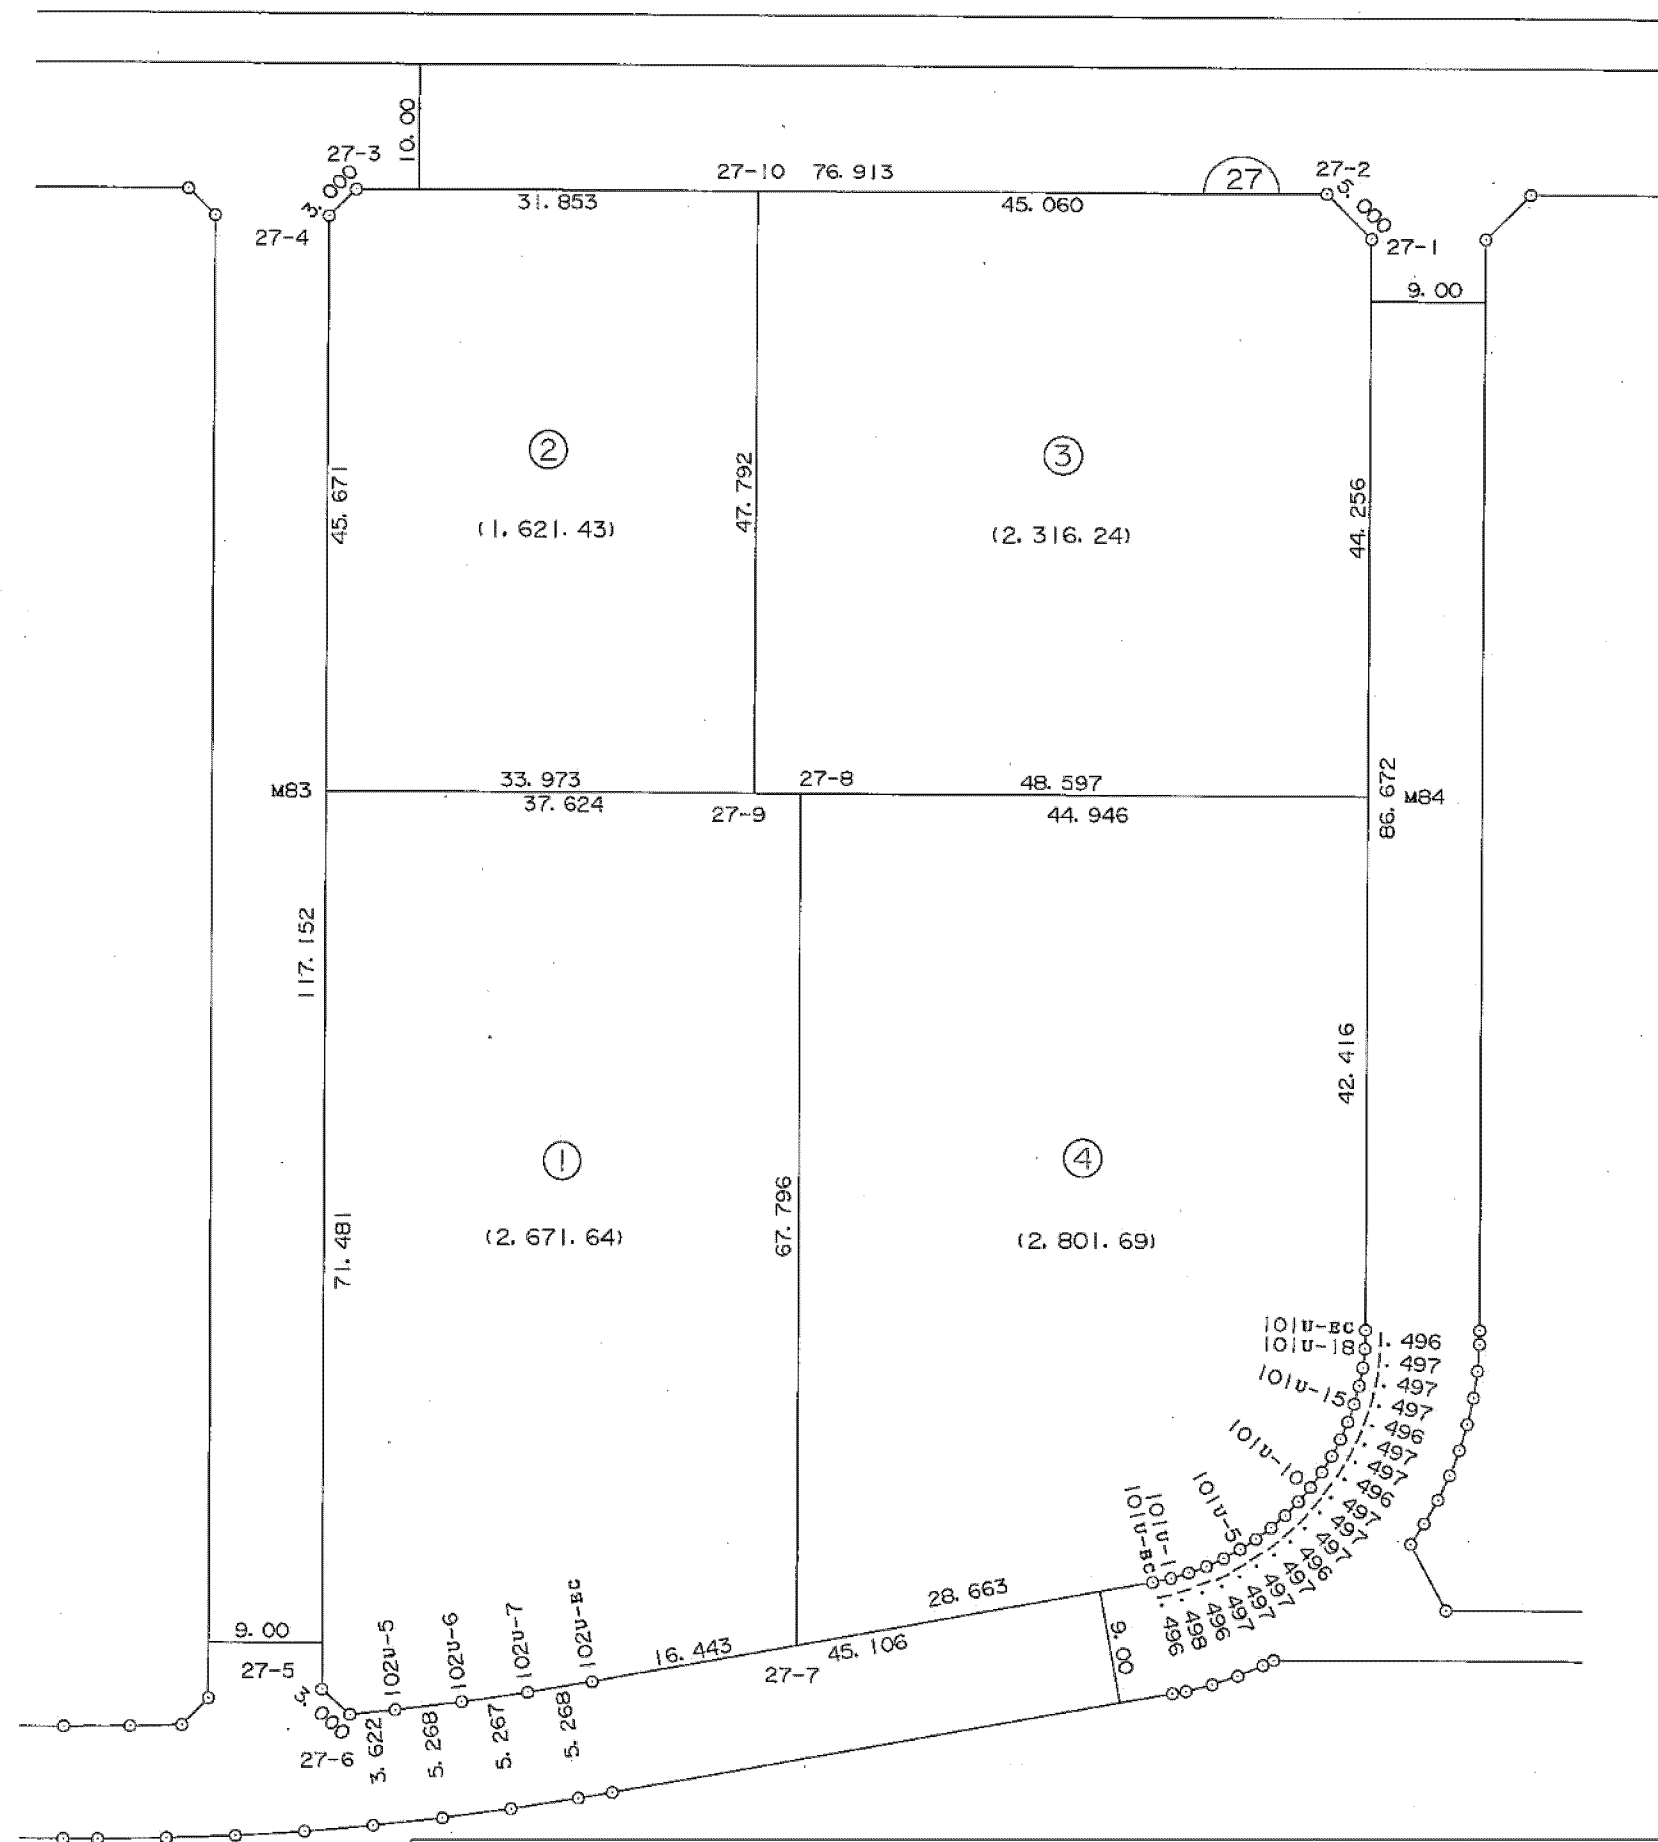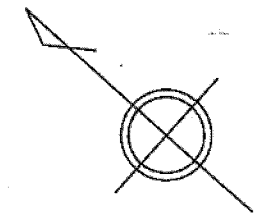

この図面は土地区画整理事業当時のものであり、記載されている面積、距離等については現在の内容と異なることがあります。あくまで参考資料として使用してください。

街区面積	11,995.33
画地面積	11,995.32


平成十二年六月

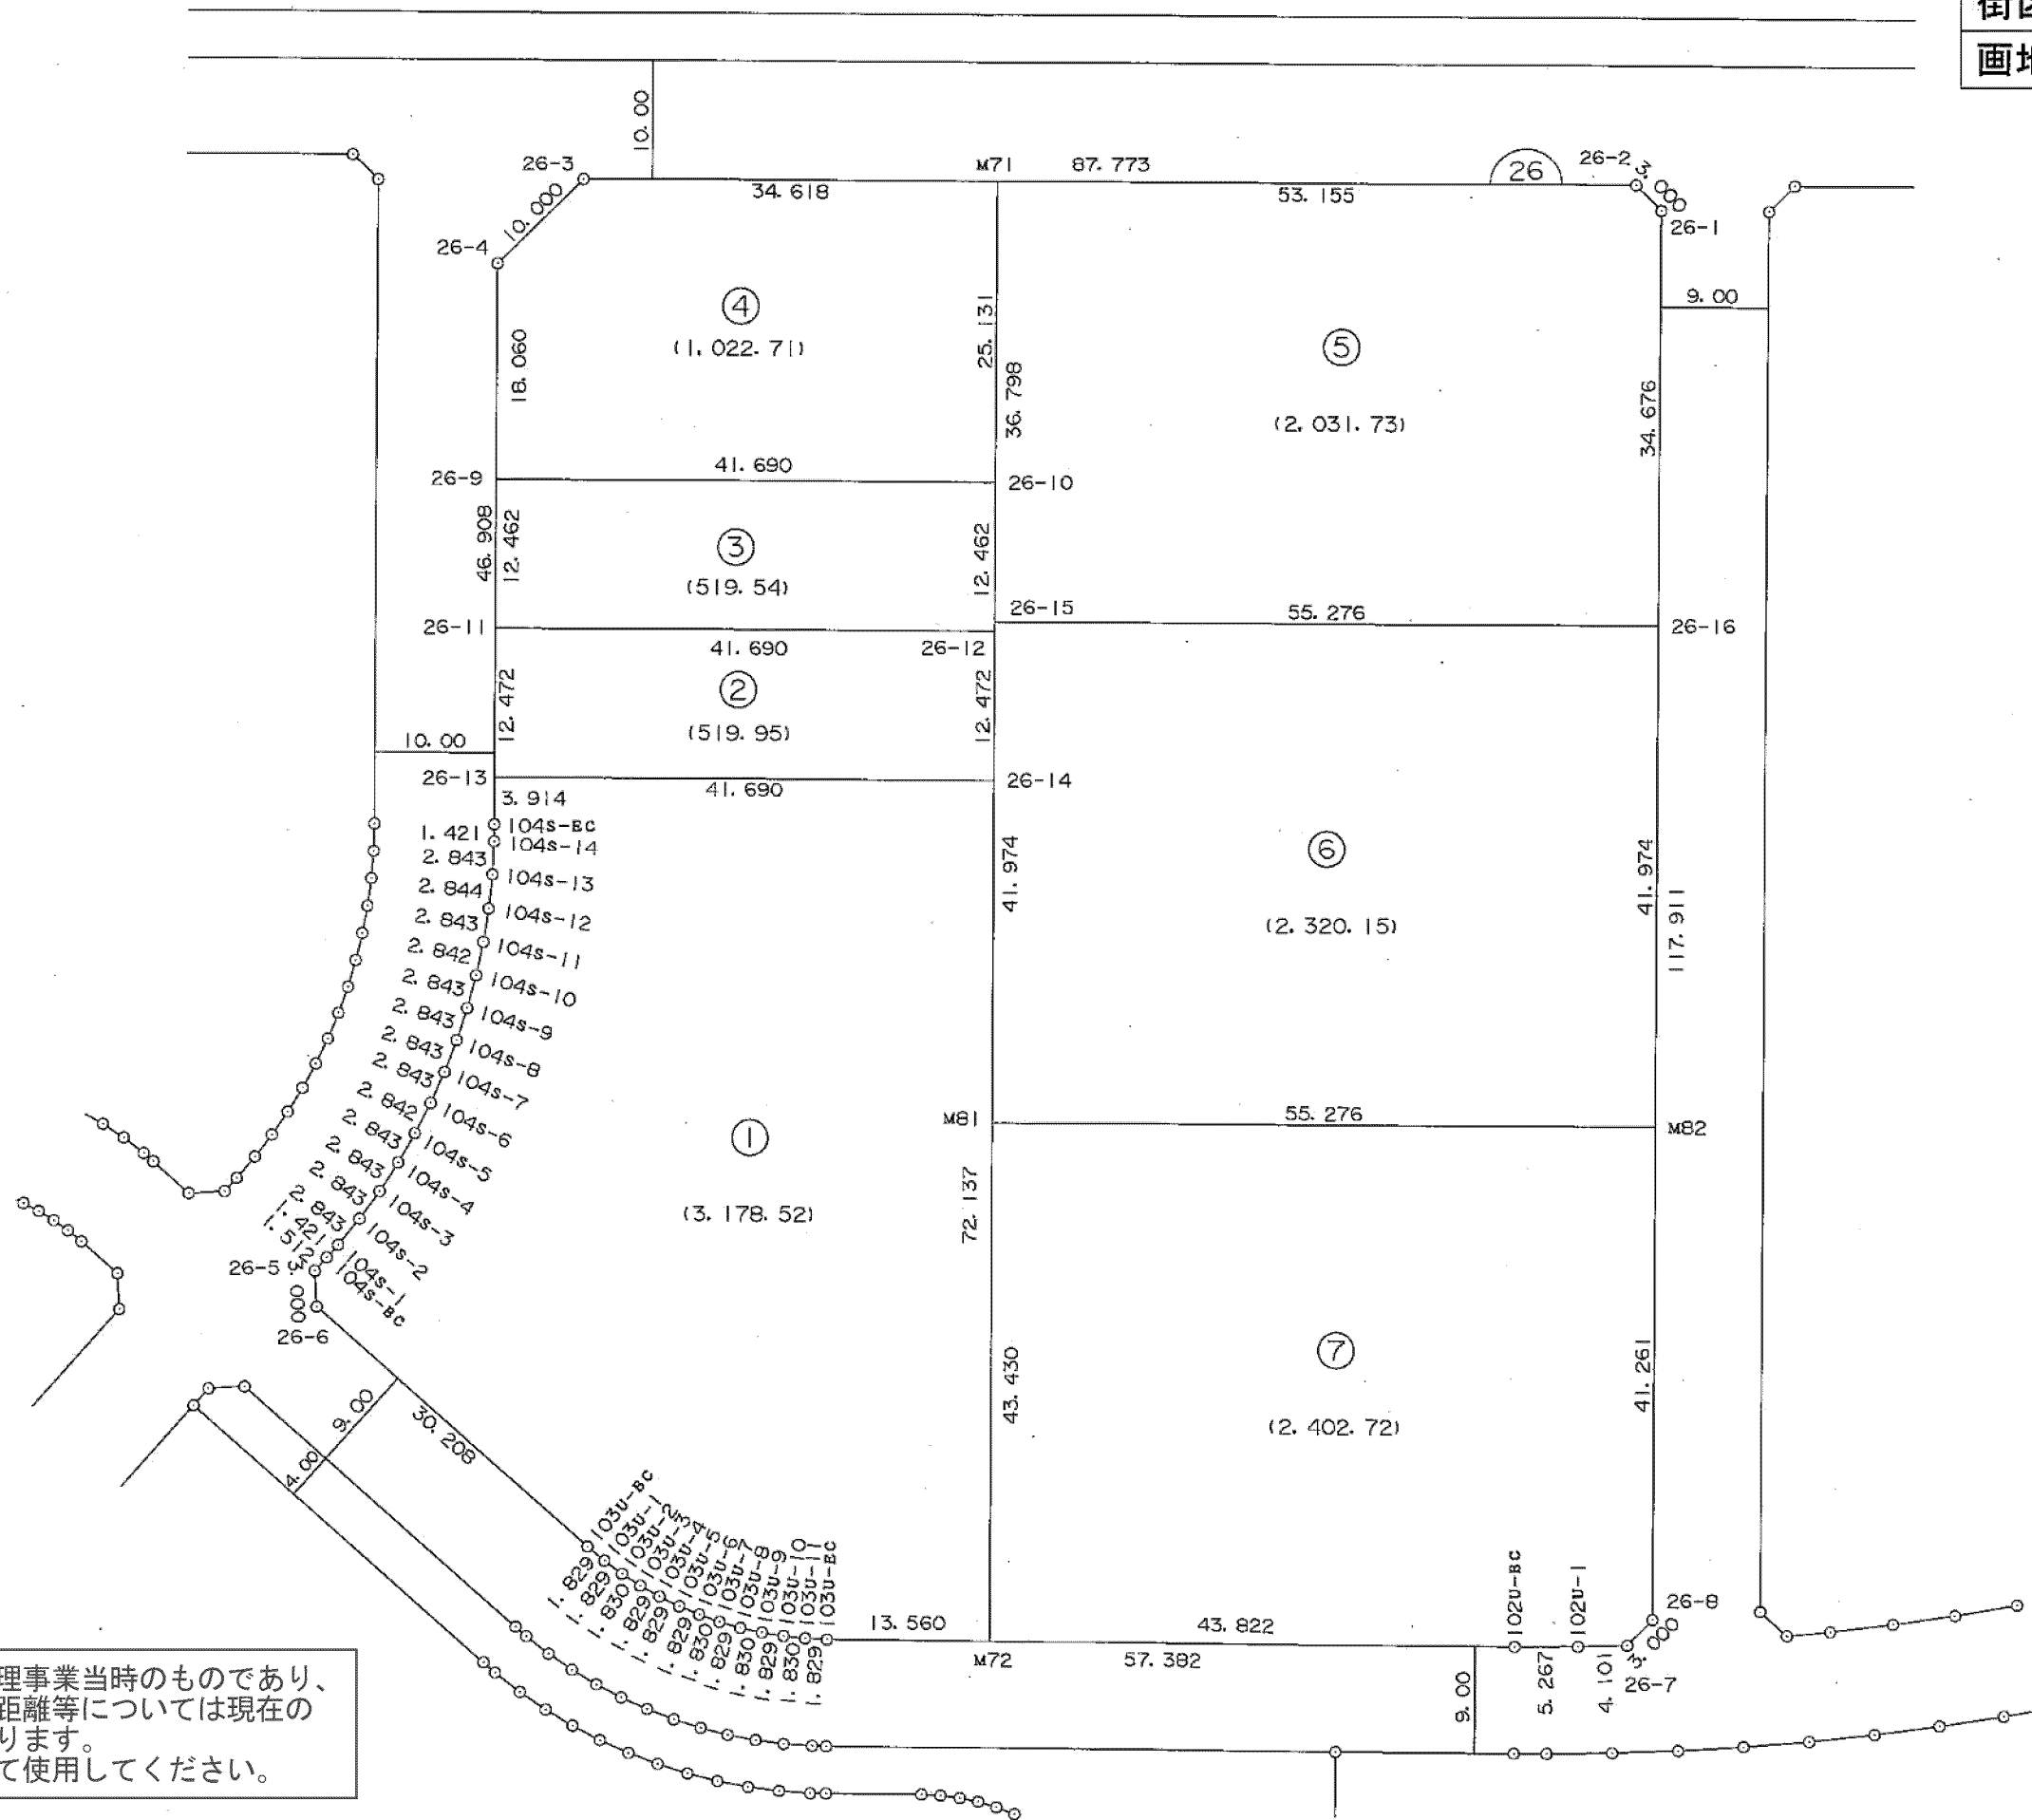

この図面は土地区画整理事業当時のものであり、記載されている面積、距離等については現在の内容と異なることがあります。あくまで参考資料として使用してください。

街区面積	12,853.78
画地面積	12,853.78

平成十七年一月

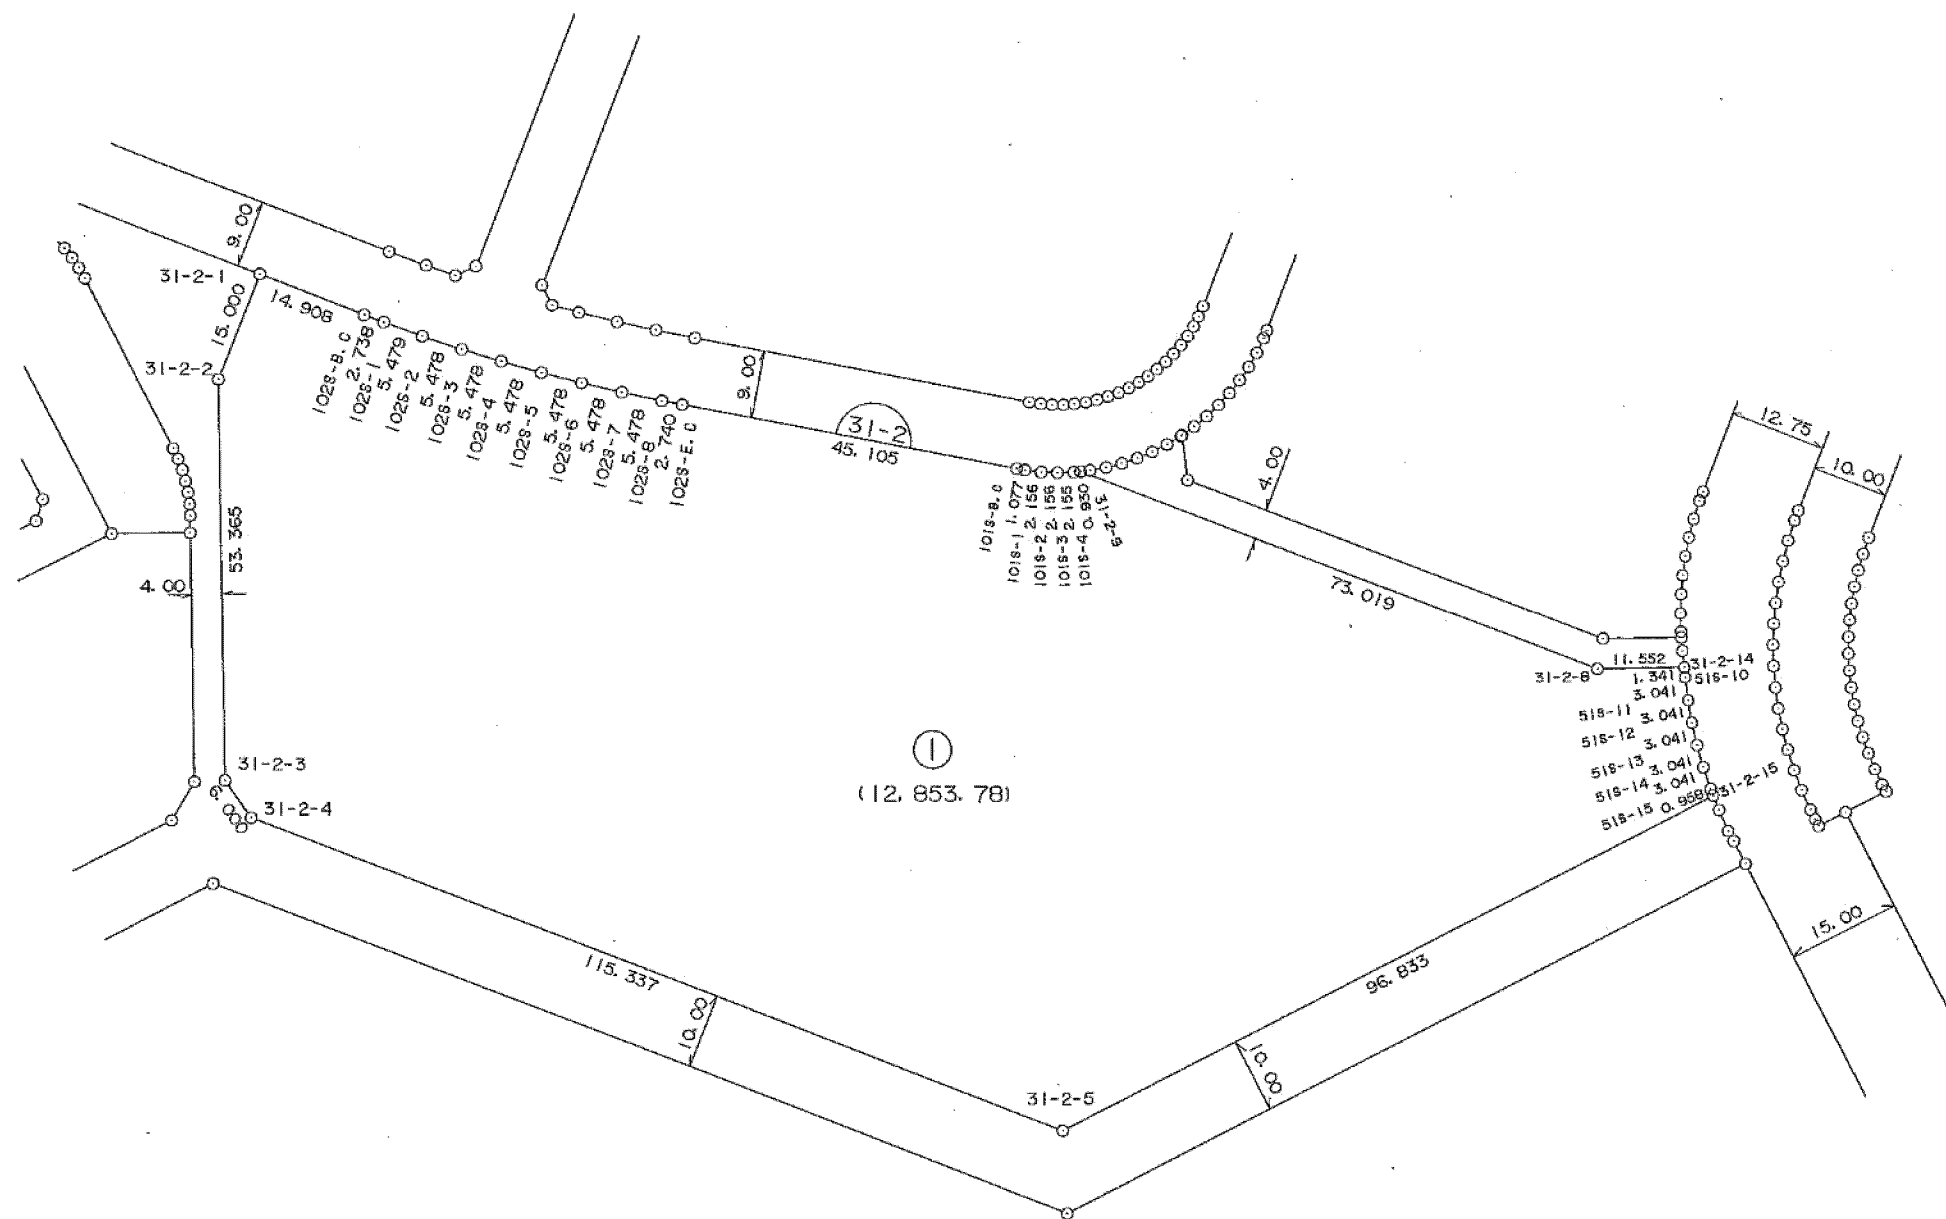

この図面は土地区画整理事業当時のものであり、記載されている面積、距離等については現在の内容と異なることがあります。あくまで参考資料として使用してください。

S=1:1000

地区名 黒川地区

画地確定図



はるひ野4丁目7番

街区番号 33-2

街区面積	9,754.33
画地面積	9,754.33

平成十六年十一月

株式会社
日測

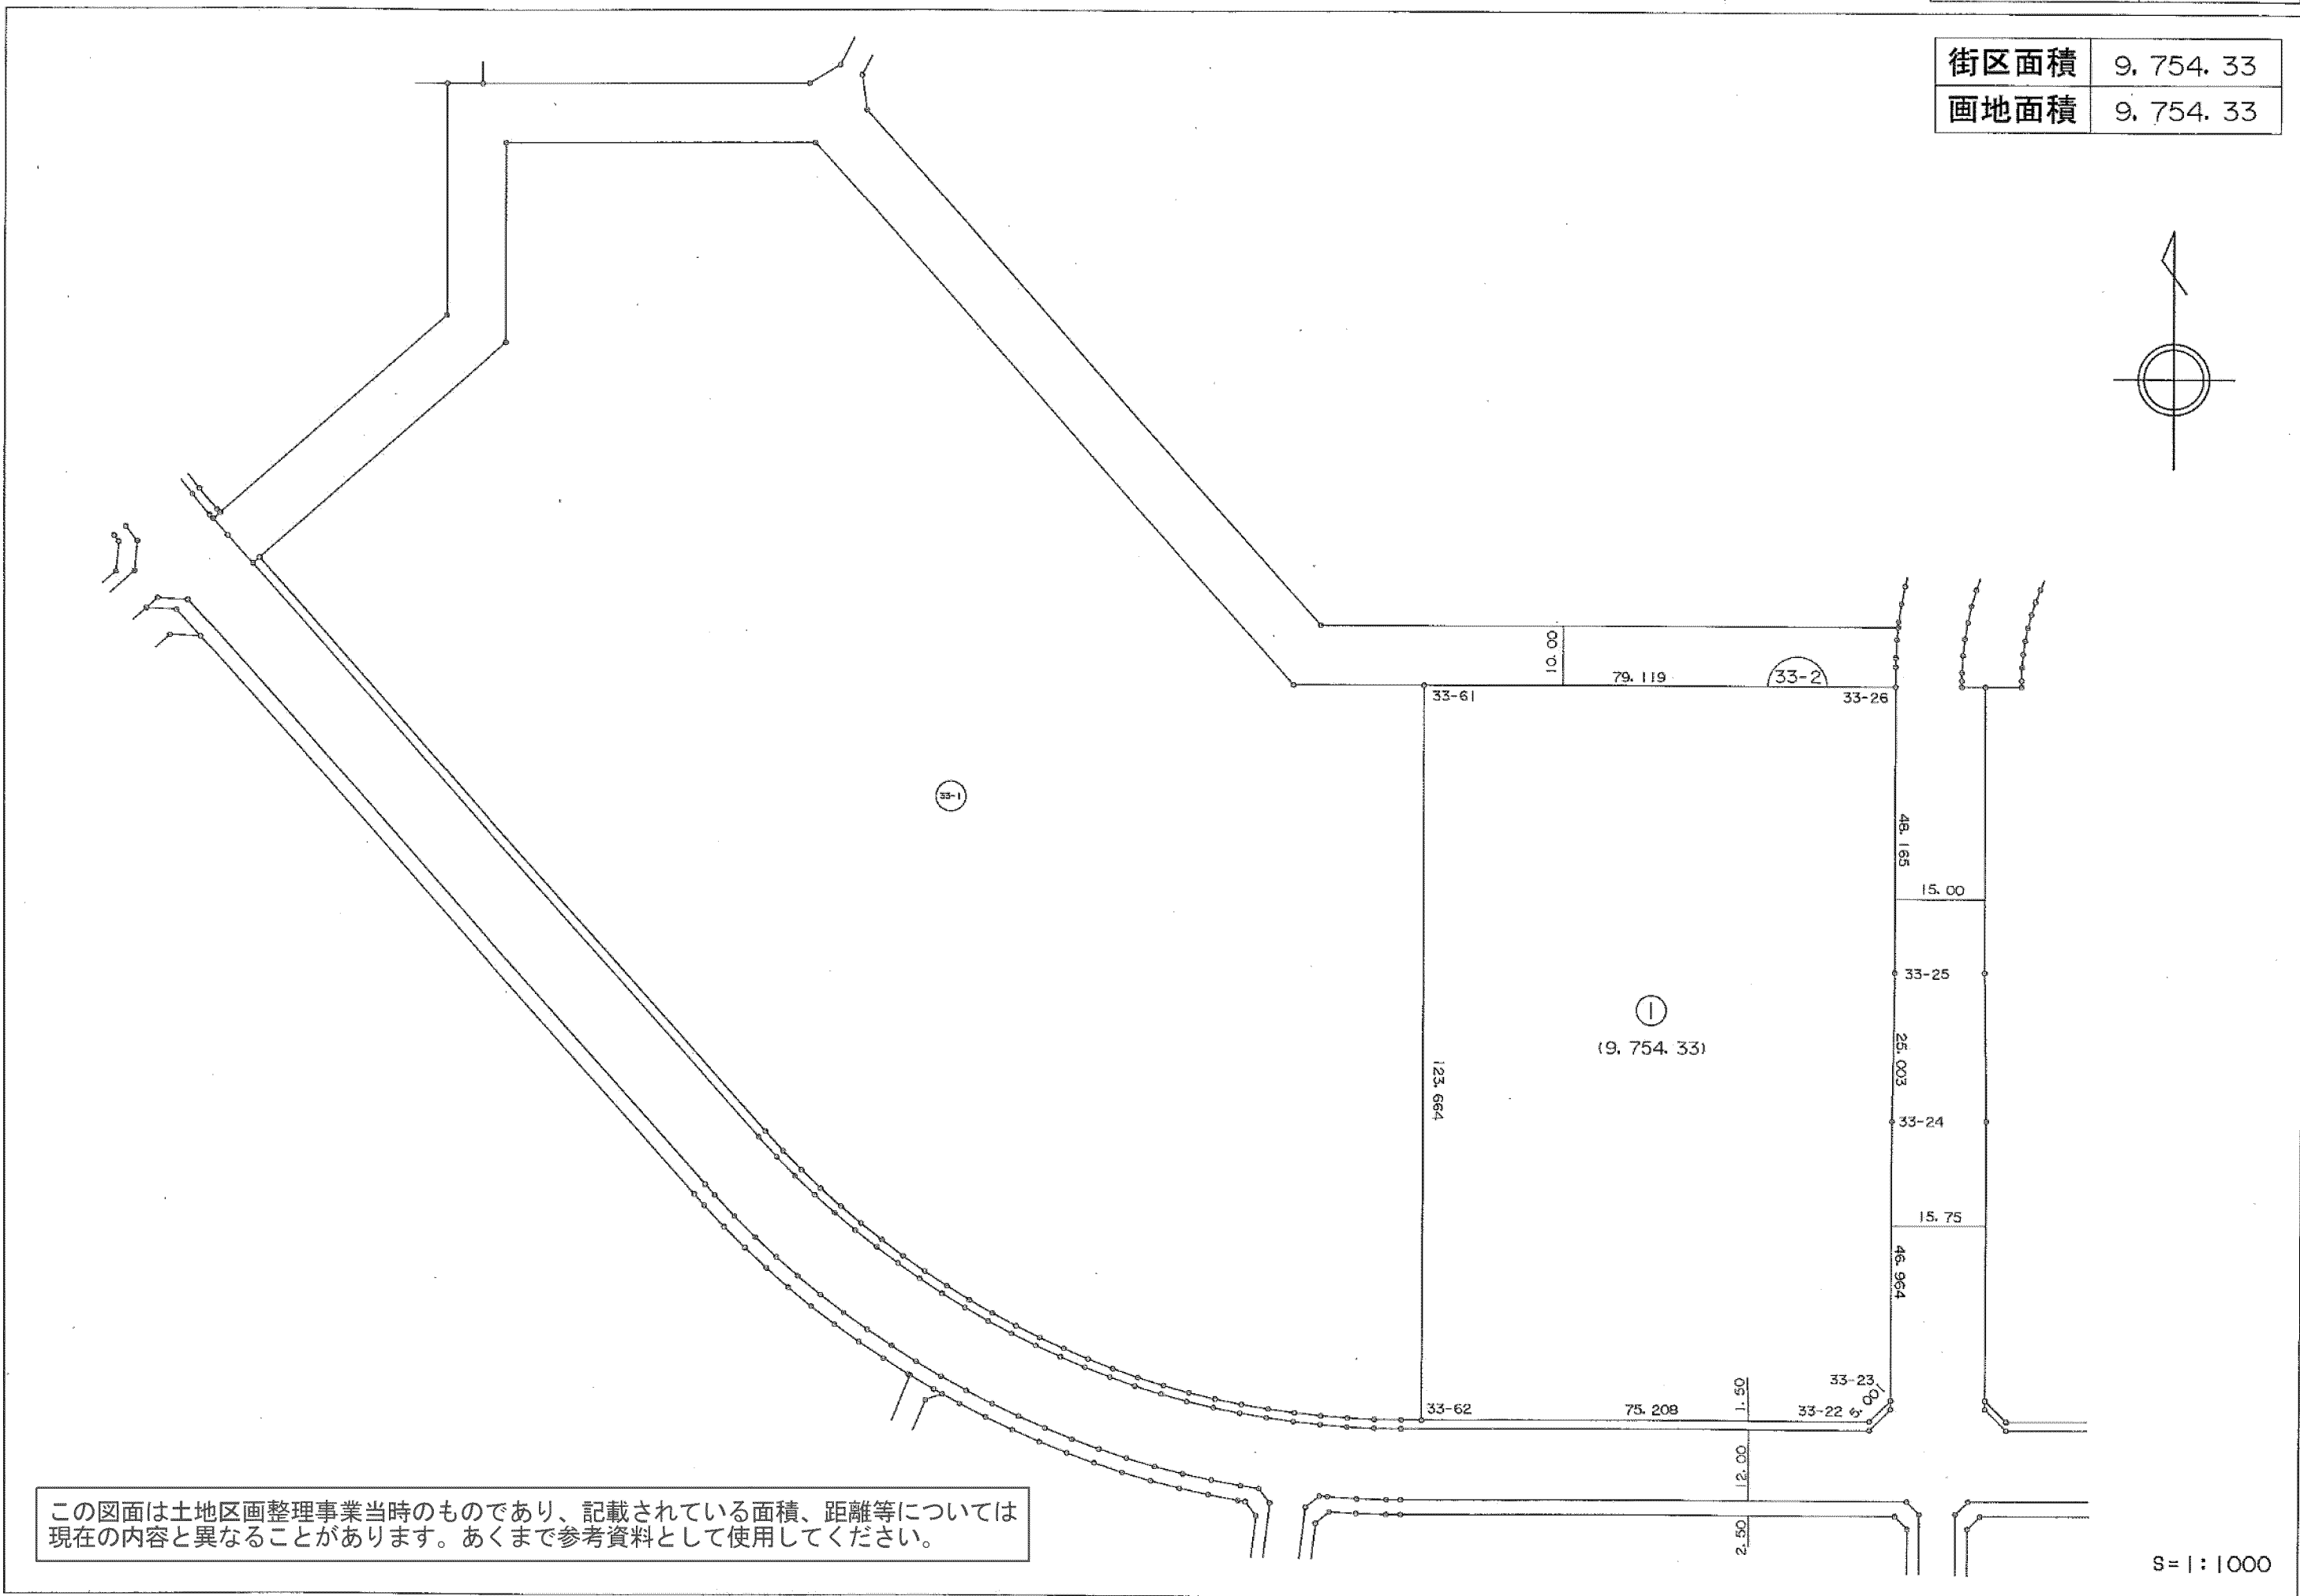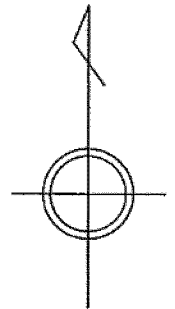


黑川地区

画地确定図

はるひ野4丁目8番

街区番号	33-1
------	------


街区面積	24, 356. 38
画地面積	24, 356. 38

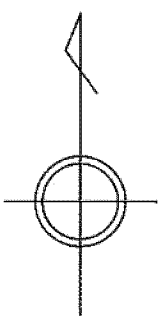

平成十六年十一月

株式会社

日測

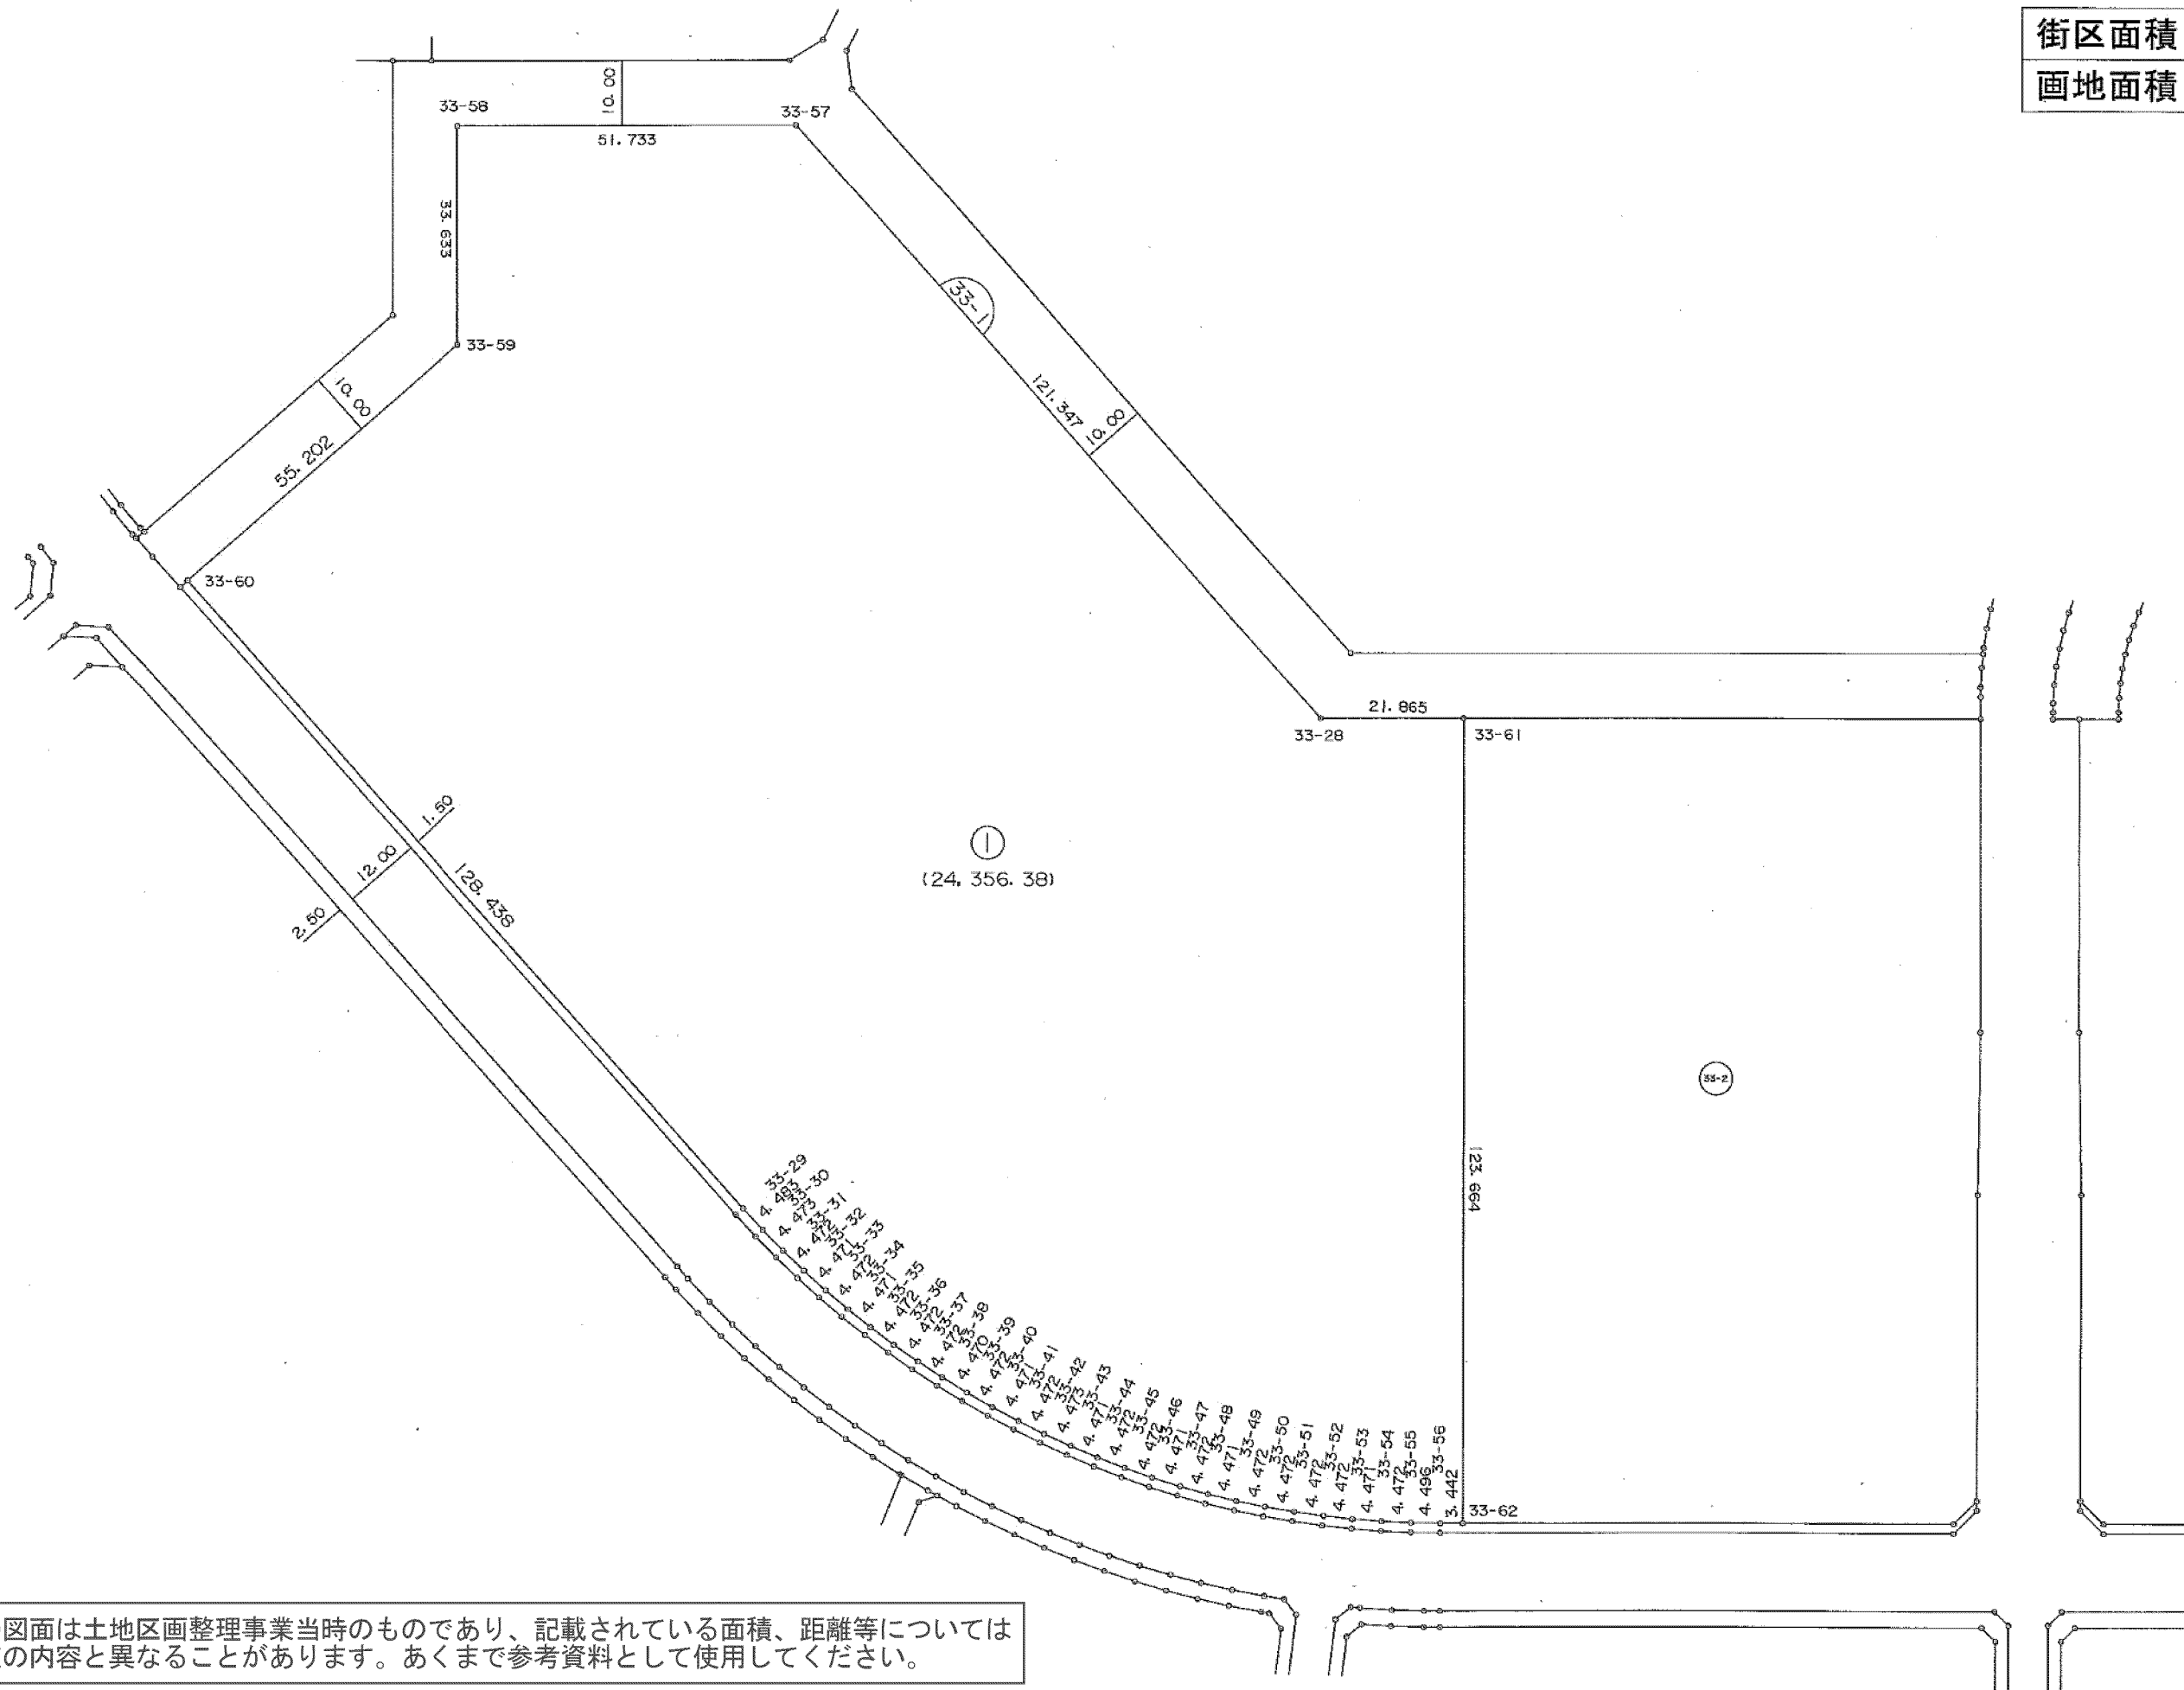


この図面は土地区画整理事業当時のものであり、記載されている面積、距離等については現在の内容と異なることがあります。あくまで参考資料として使用してください。

S = 1 : 1000

街区面積	3,476.40
画地面積	3,476.40

平成十七年七月

株式会社
測地文化社

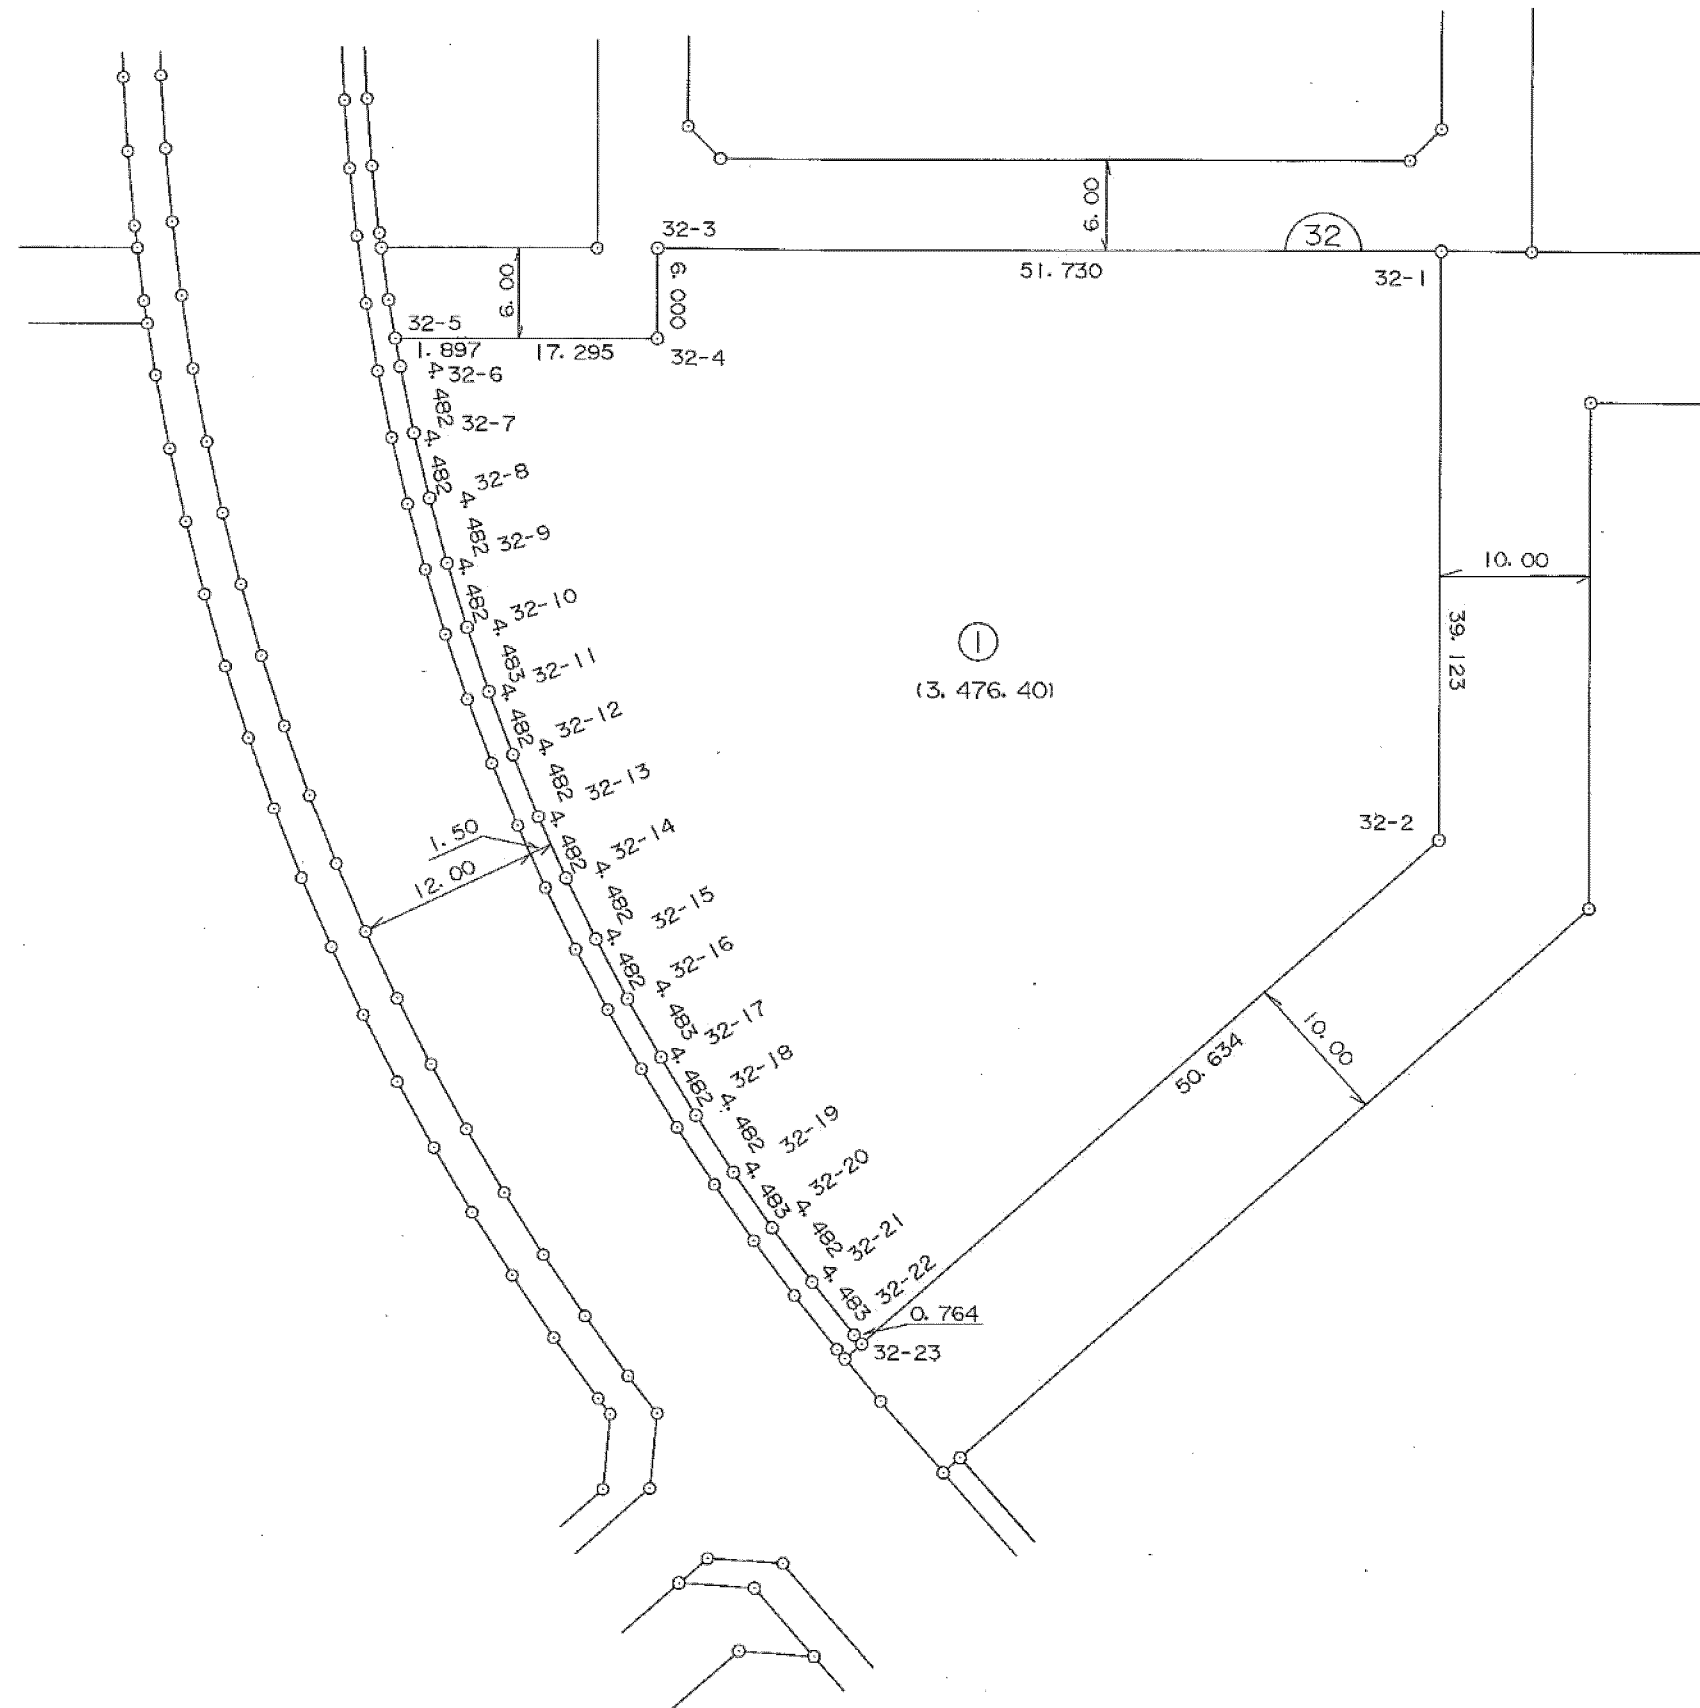

この図面は土地区画整理事業当時のものであり、記載されている面積、距離等については現在の内容と異なることがあります。あくまで参考資料として使用してください。

S=1:500

地区名 黒川地区



画地確定図

はるひ野4丁目10番

街区番号 30-7

街区面積	1,149.79
画地面積	1,149.88



平成十七年七月

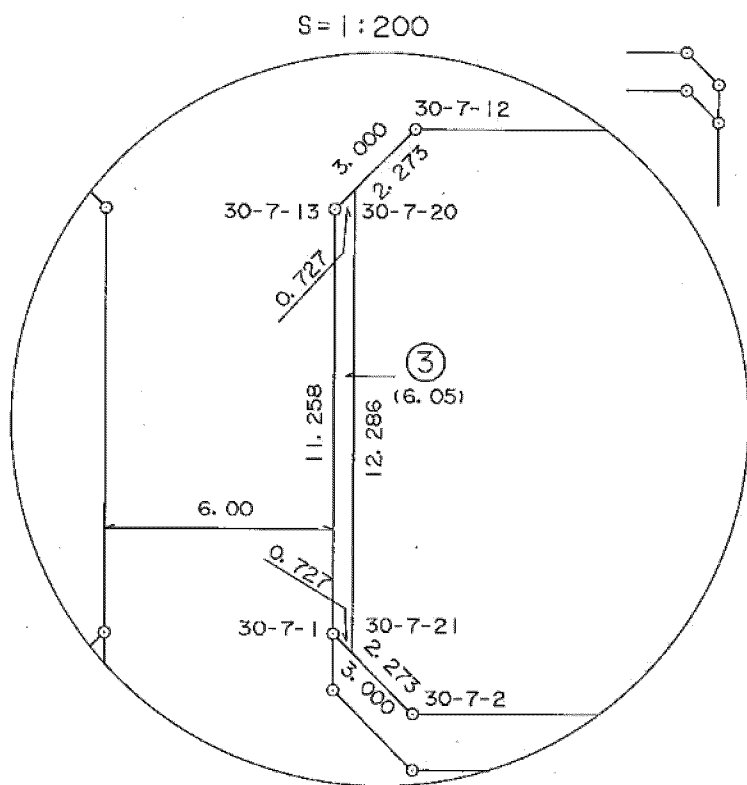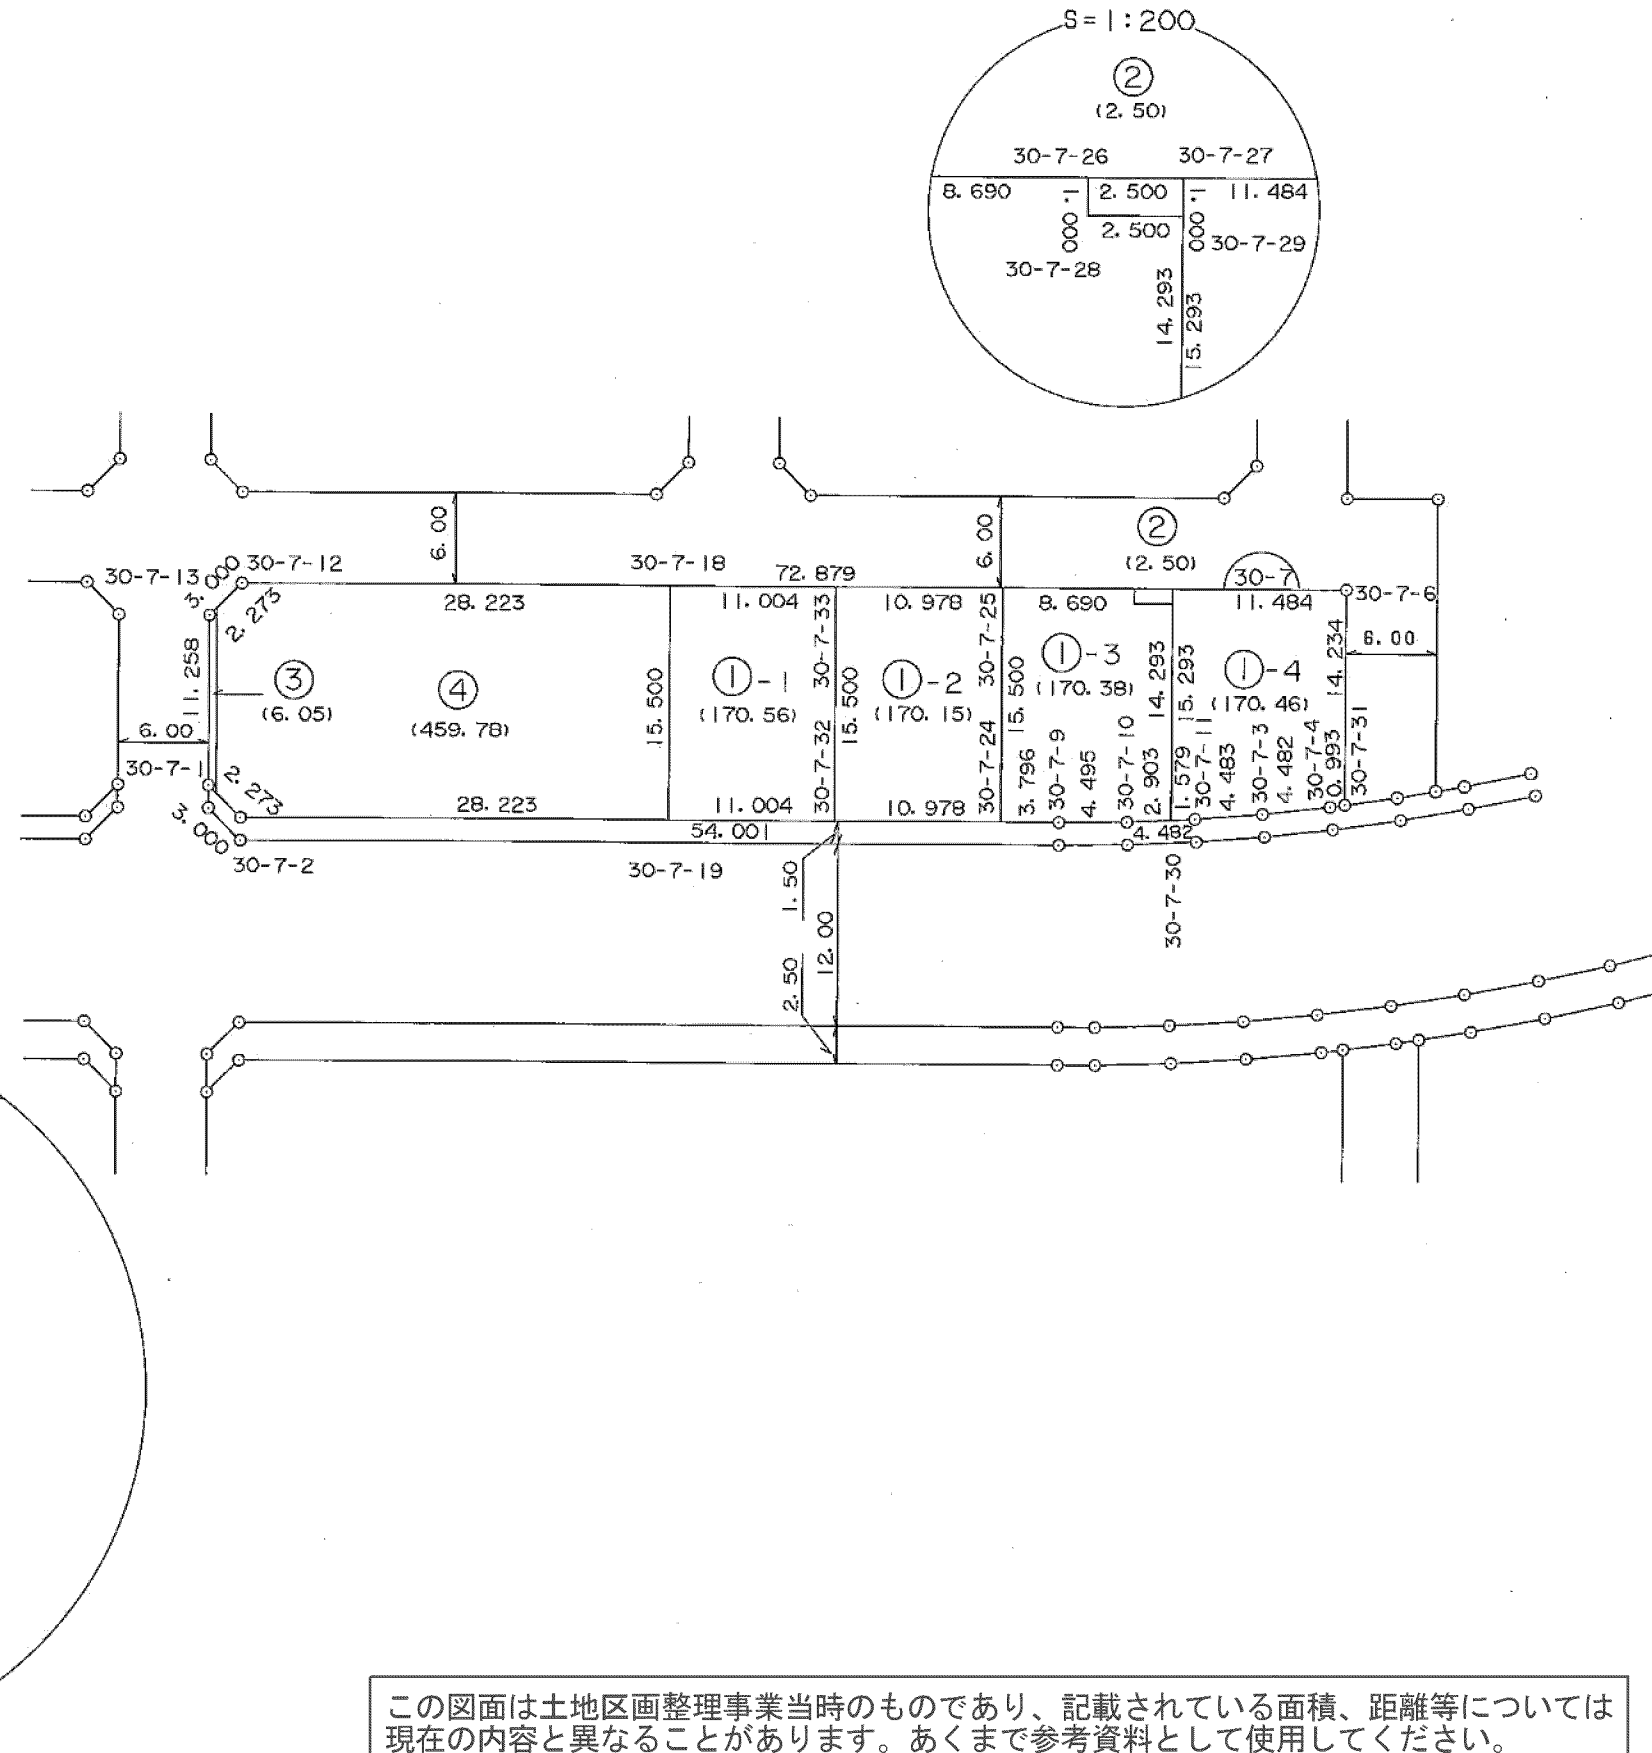

この図面は土地区画整理事業当時のものであり、記載されている面積、距離等については現在の内容と異なることがあります。あくまで参考資料として使用してください。



S=1:500

街区面積	1,557.49
画地面積	1,557.47

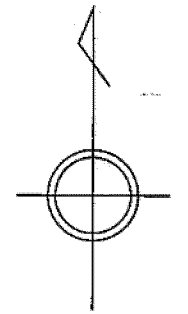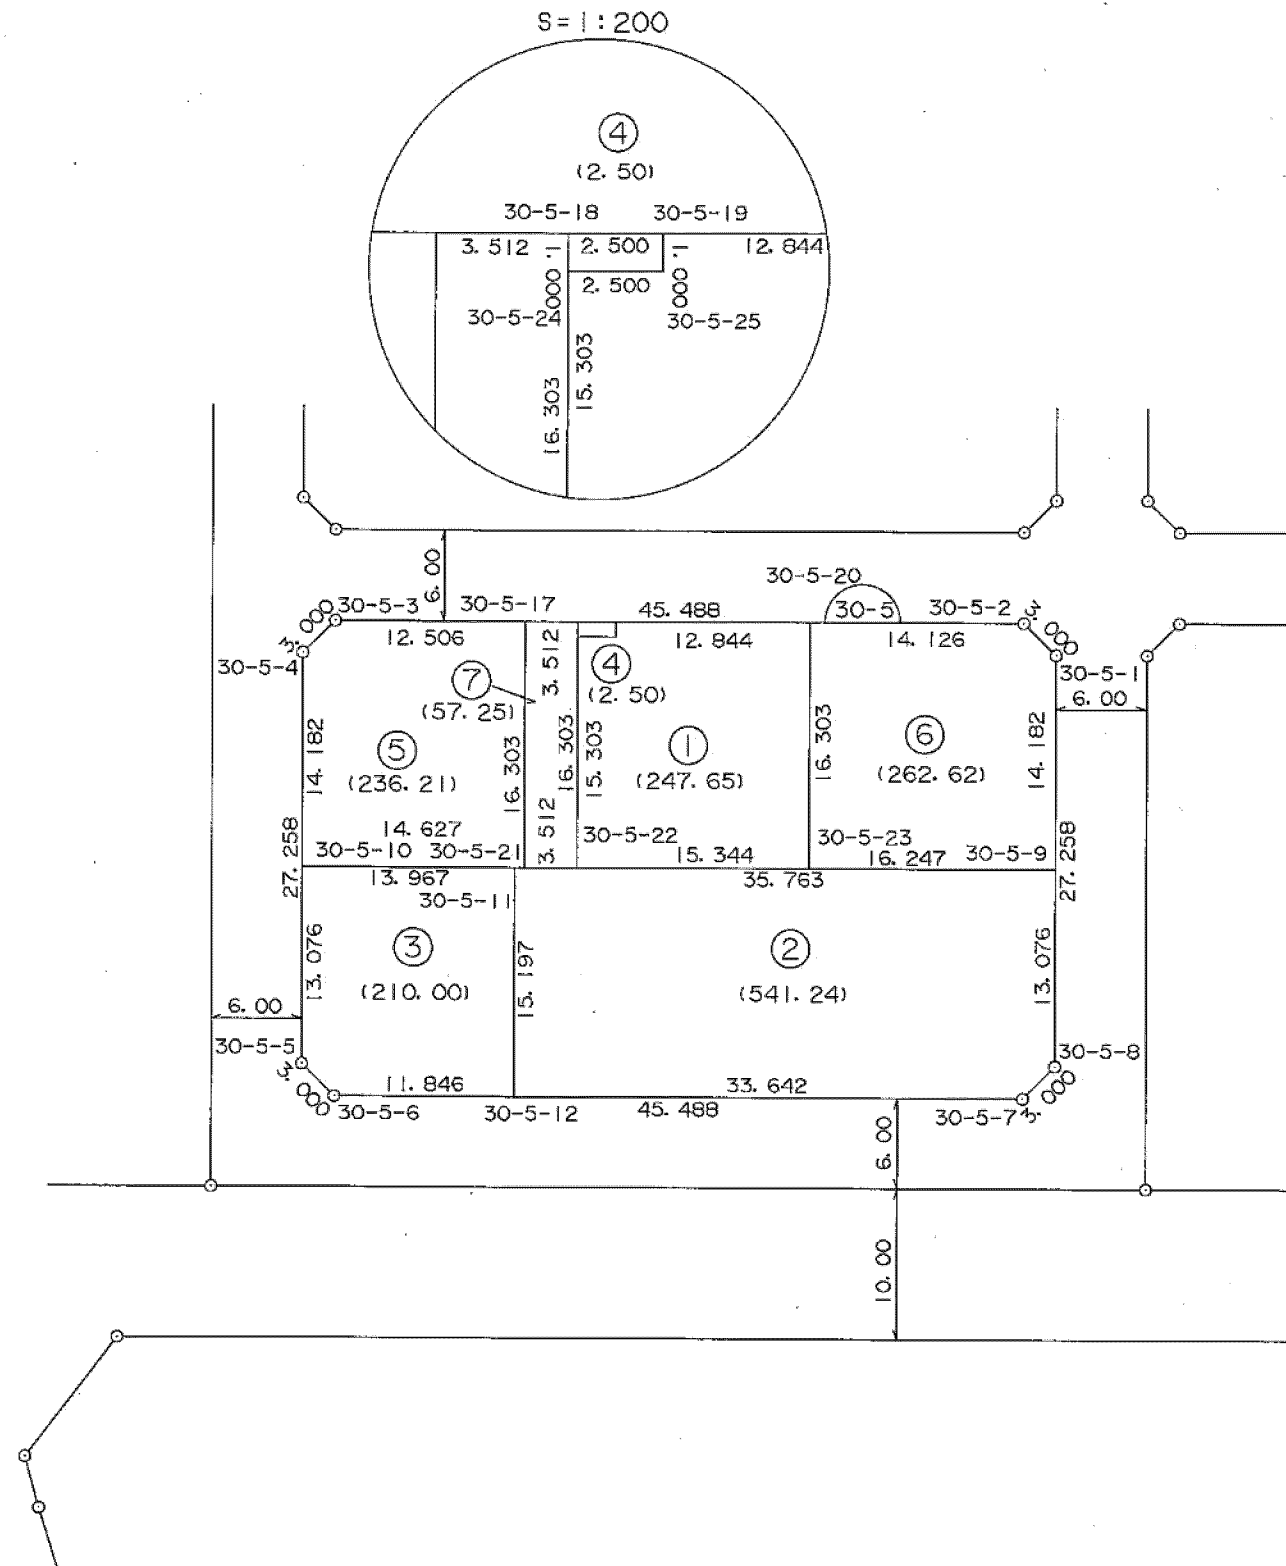

この図面は土地区画整理事業当時のものであり、記載されている面積、距離等については現在の内容と異なることがあります。あくまで参考資料として使用してください。

街区面積	1,557.49
画地面積	1,557.47

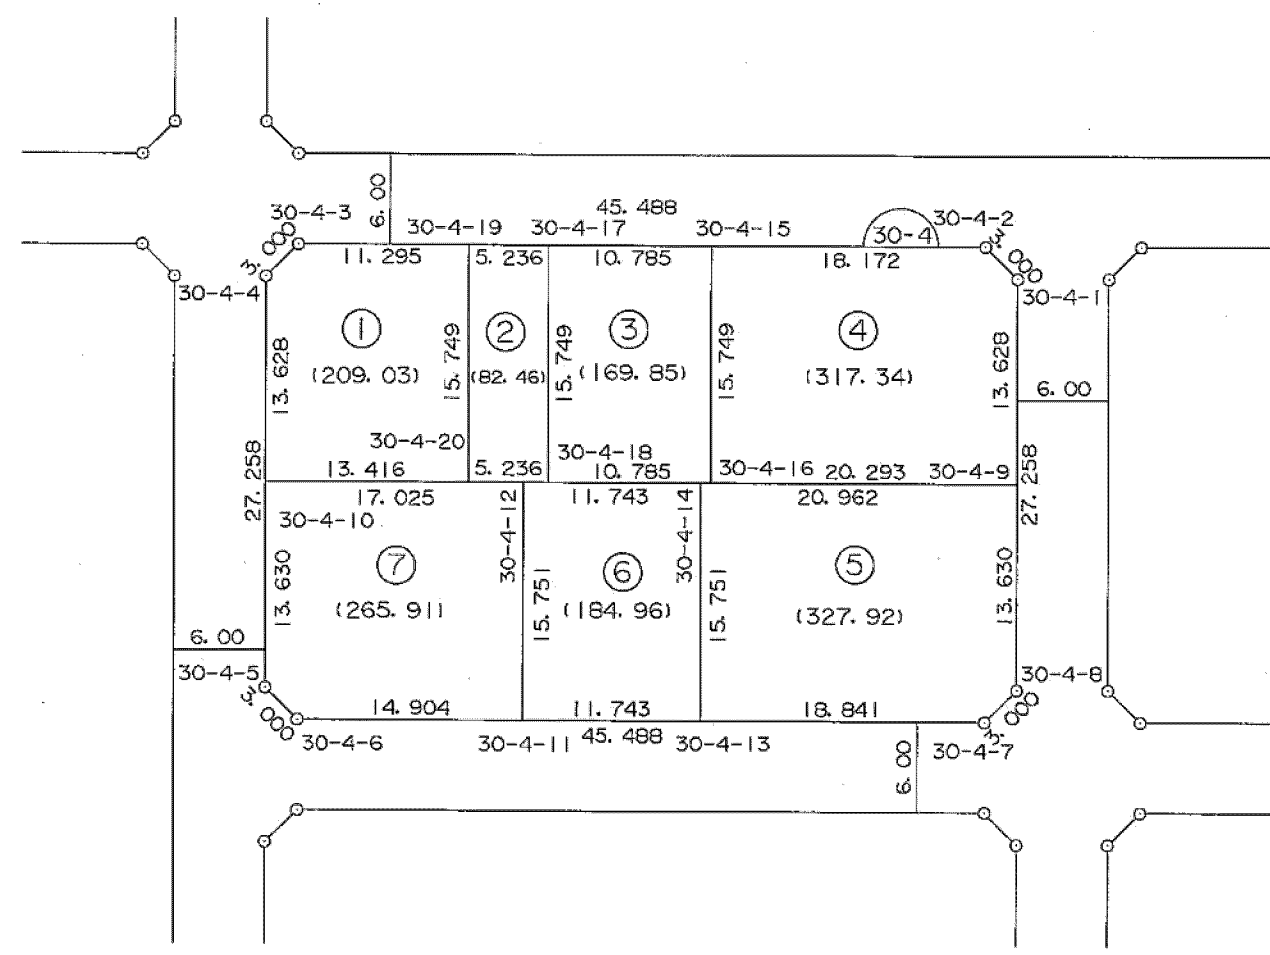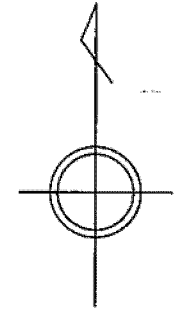



この図面は土地区画整理事業当時のものであり、記載されている面積、距離等については現在の内容と異なることがあります。あくまで参考資料として使用してください。

画地确定図

はるひ野4丁目13番

街区番号	30-3
------	------



街区面積	1, 968. 21
画地面積	1, 968. 17

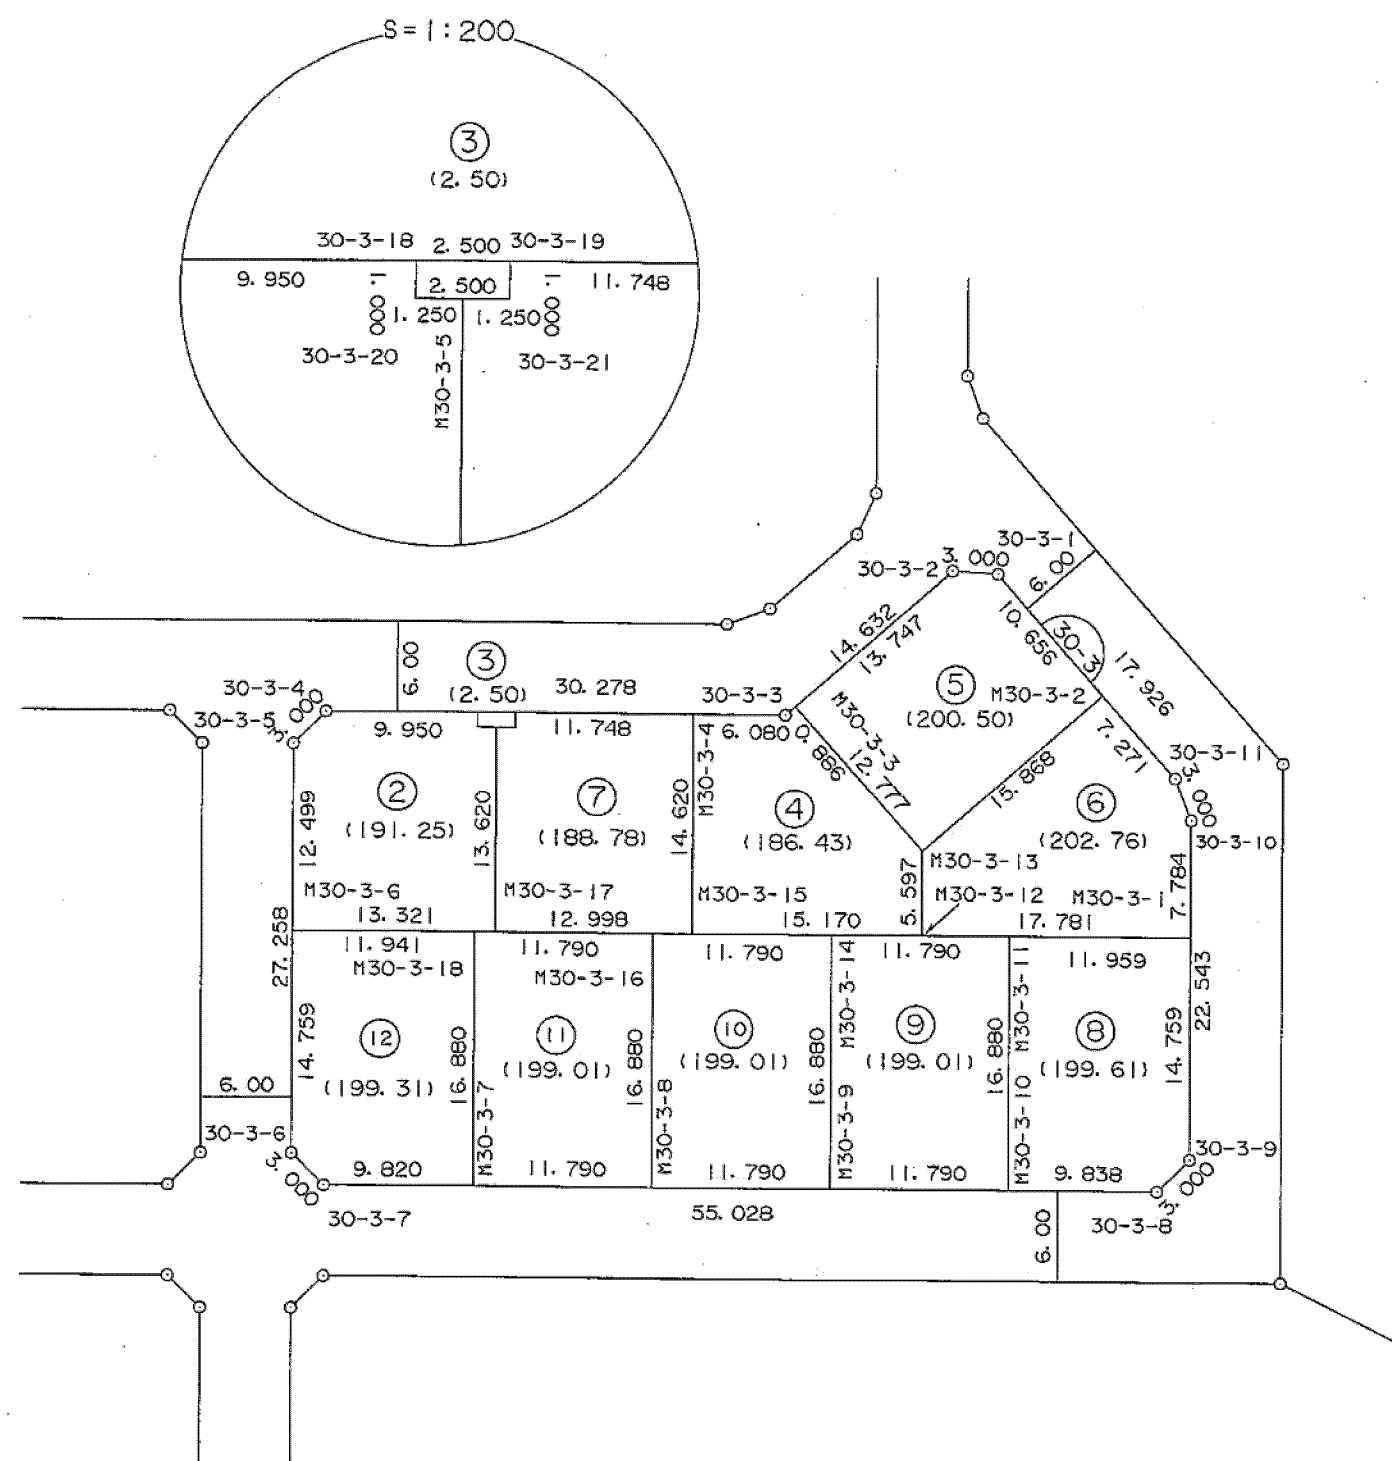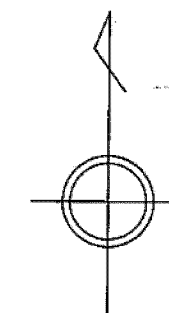

この図面は土地区画整理事業当時のものであり、記載されている面積、距離等については現在の内容と異なることがあります。あくまで参考資料として使用してください。


S = 1 : 500

街区面積	1,543.30
画地面積	1,543.27

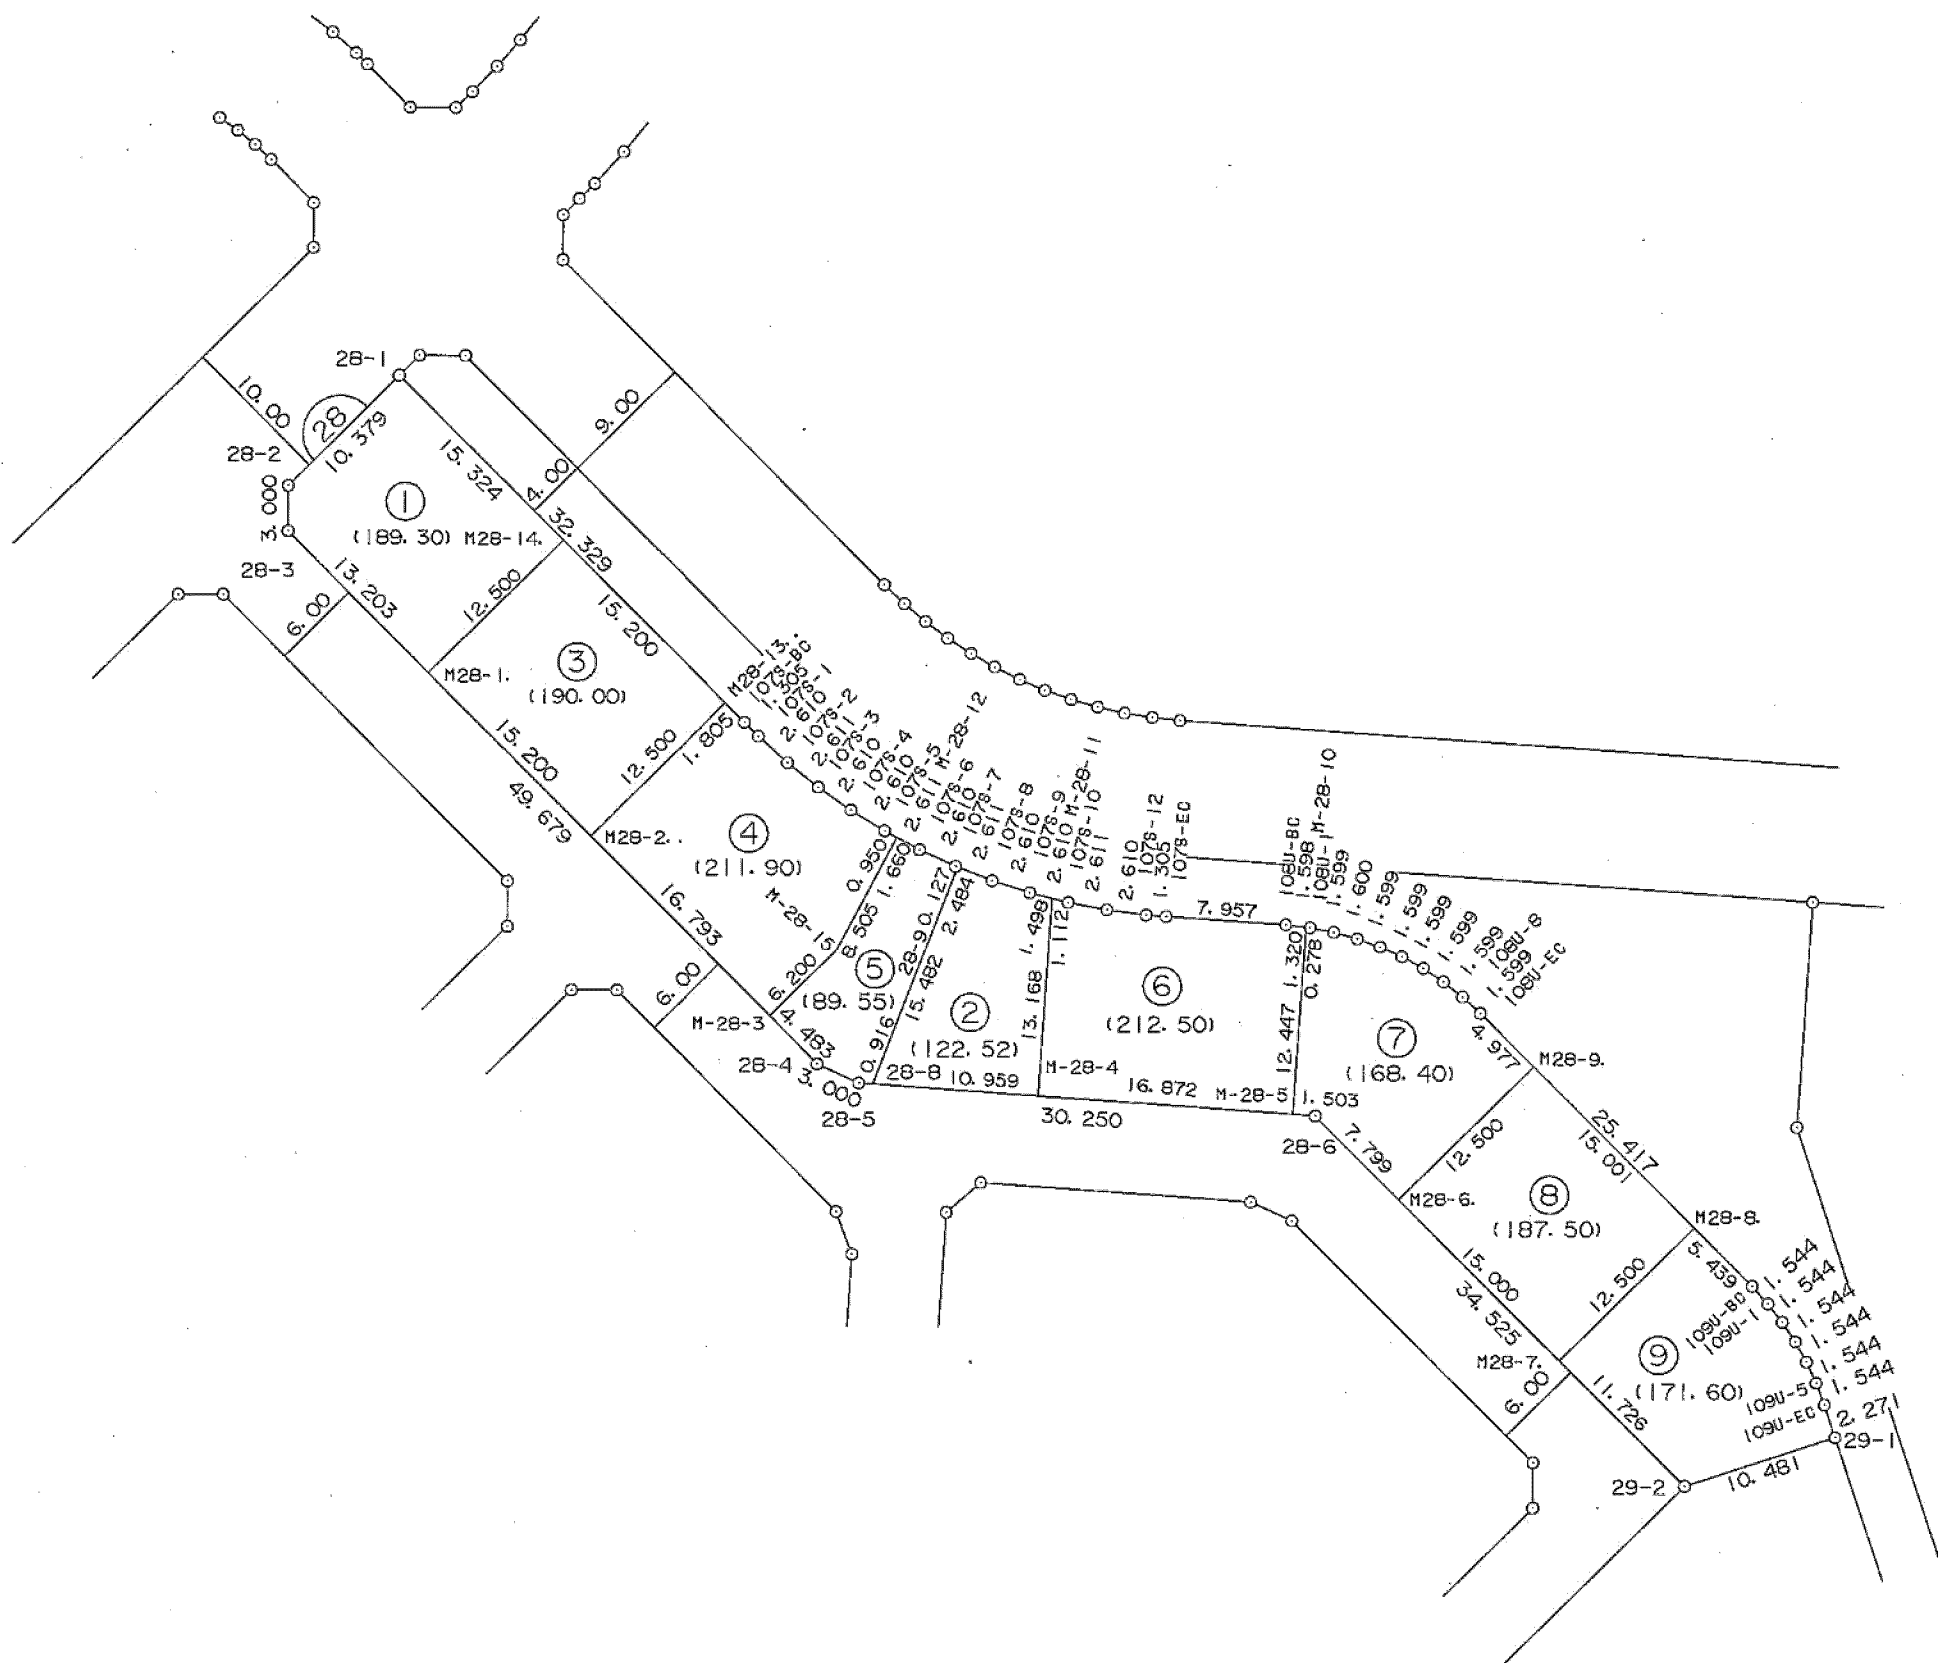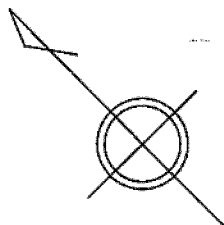

この図面は土地区画整理事業当時のものであり、記載されている面積、距離等については現在の内容と異なることがあります。あくまで参考資料として使用してください。

街区面積	2,923.41
画地面積	2,923.37

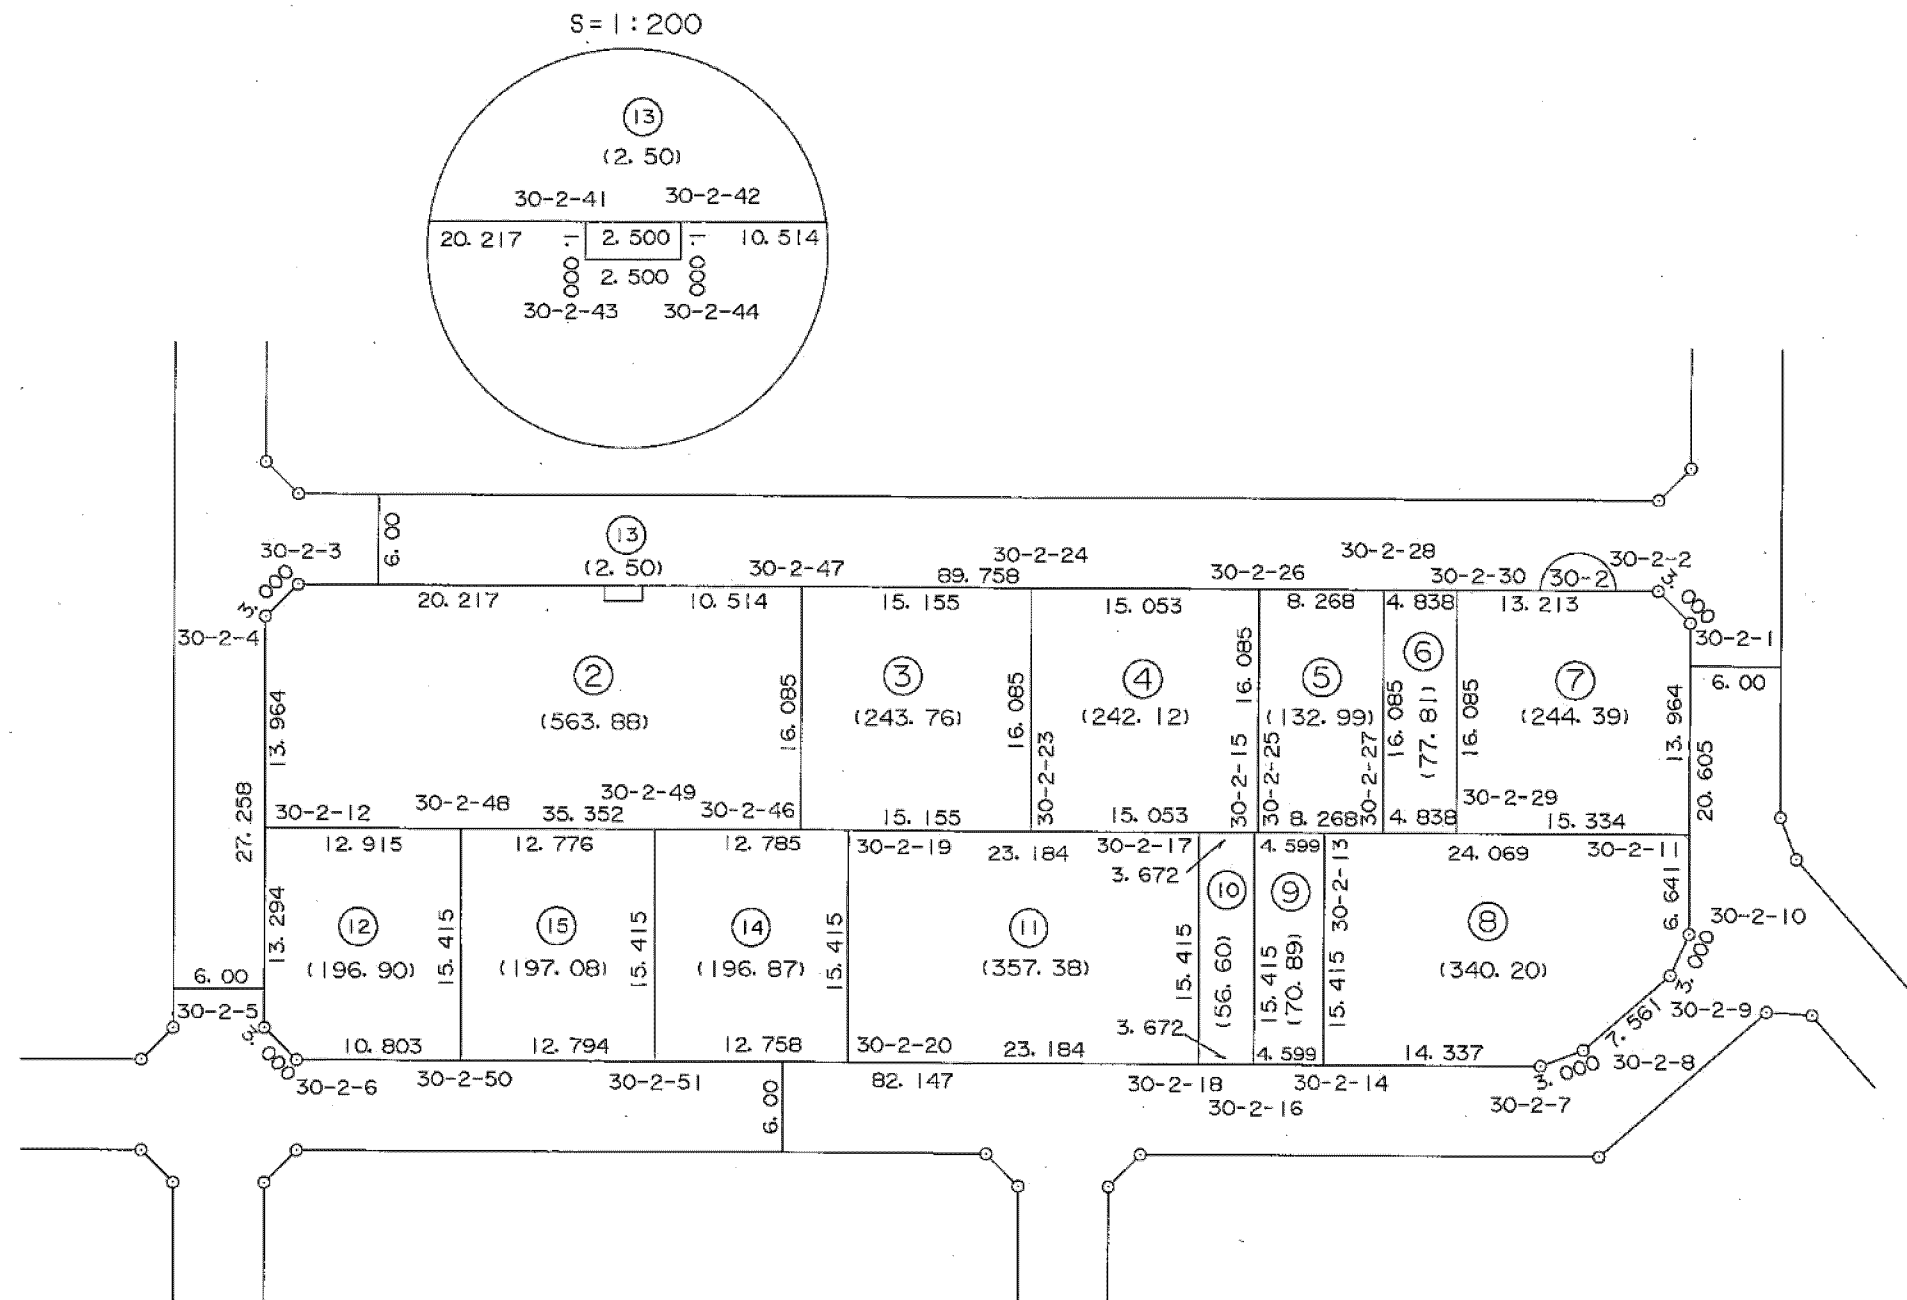

この図面は土地区画整理事業当時のものであり、記載されている面積、距離等については現在の内容と異なることがあります。あくまで参考資料として使用してください。

S = 1 : 500

地区名 黒川地区




画地確定図

はるひ野4丁目16番

街区番号 30-1

街区面積	2,893.53
画地面積	2,893.45

平成十六年八月

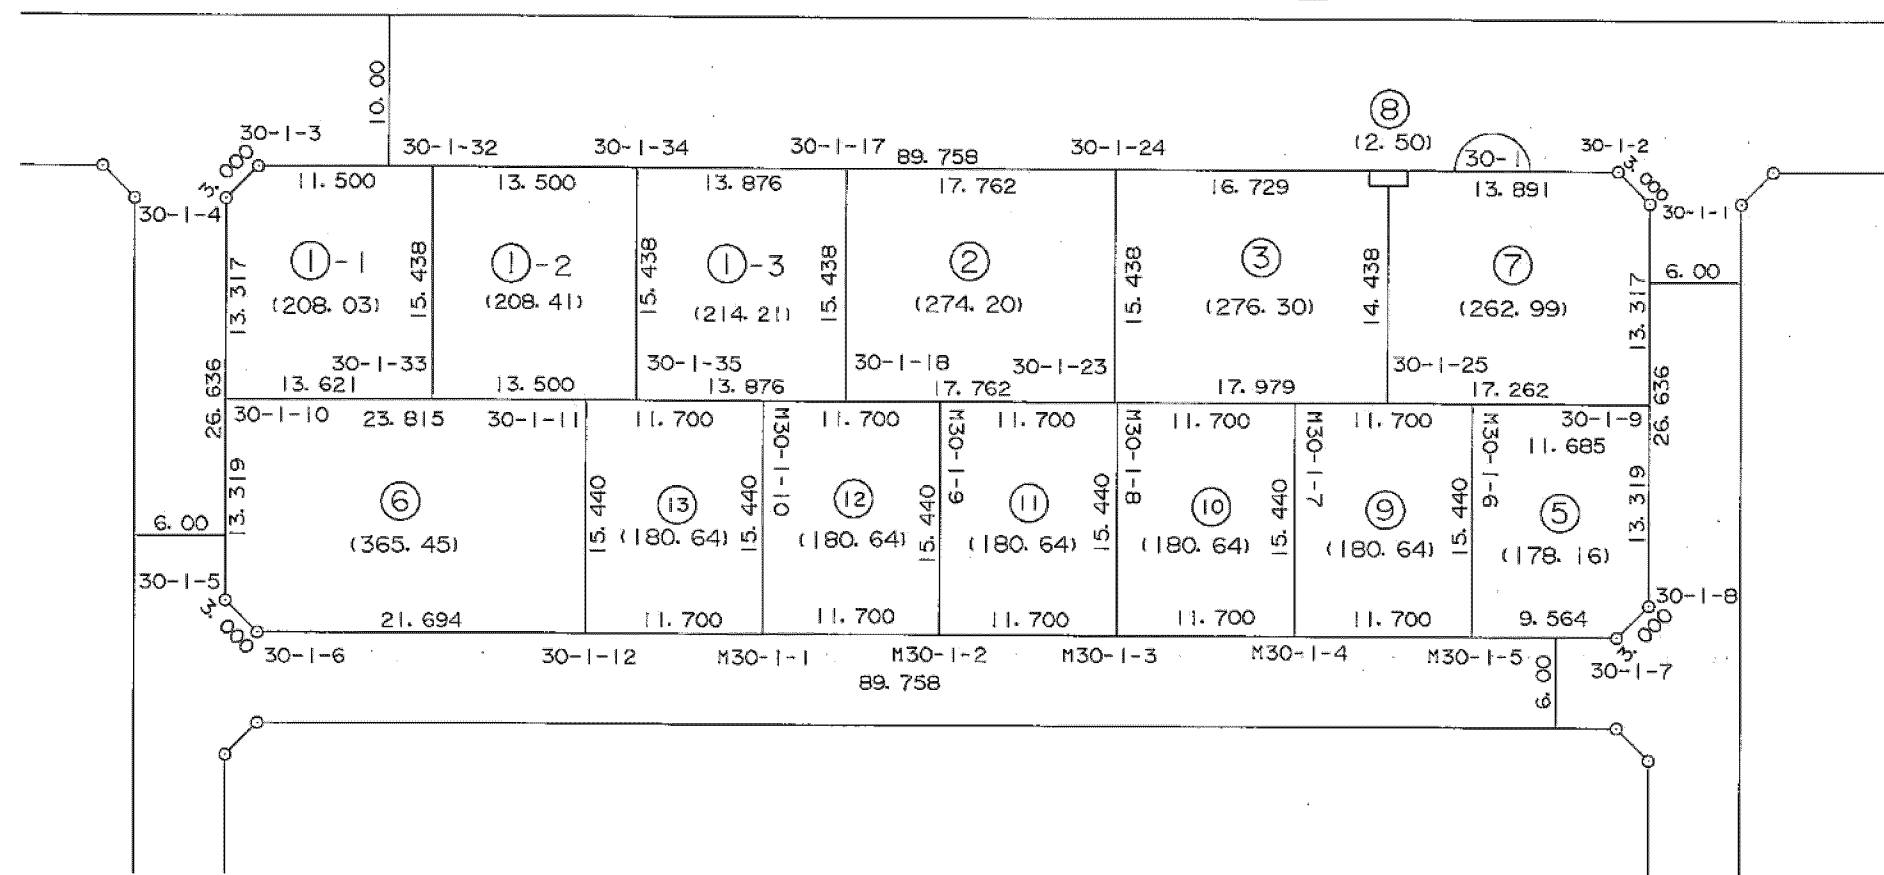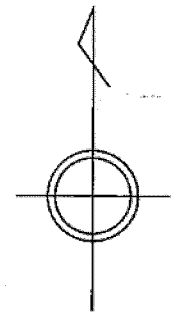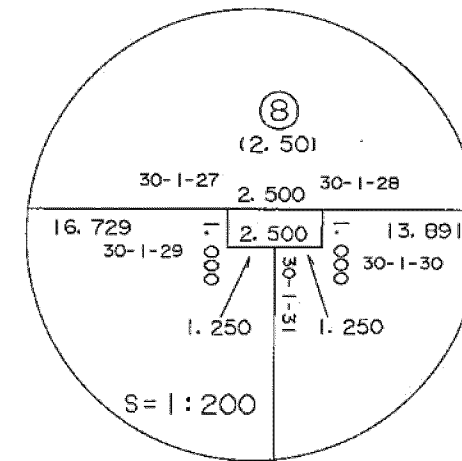

この図面は土地区画整理事業当時のものであり、記載されている面積、距離等については現在の内容と異なることがあります。あくまで参考資料として使用してください。

S=1:500

地区名 黒川地区



画地確定図

はるひ野4丁目17番

街区番号 30-6

街区面積	1,050.86
画地面積	1,050.84

平成十五年六月

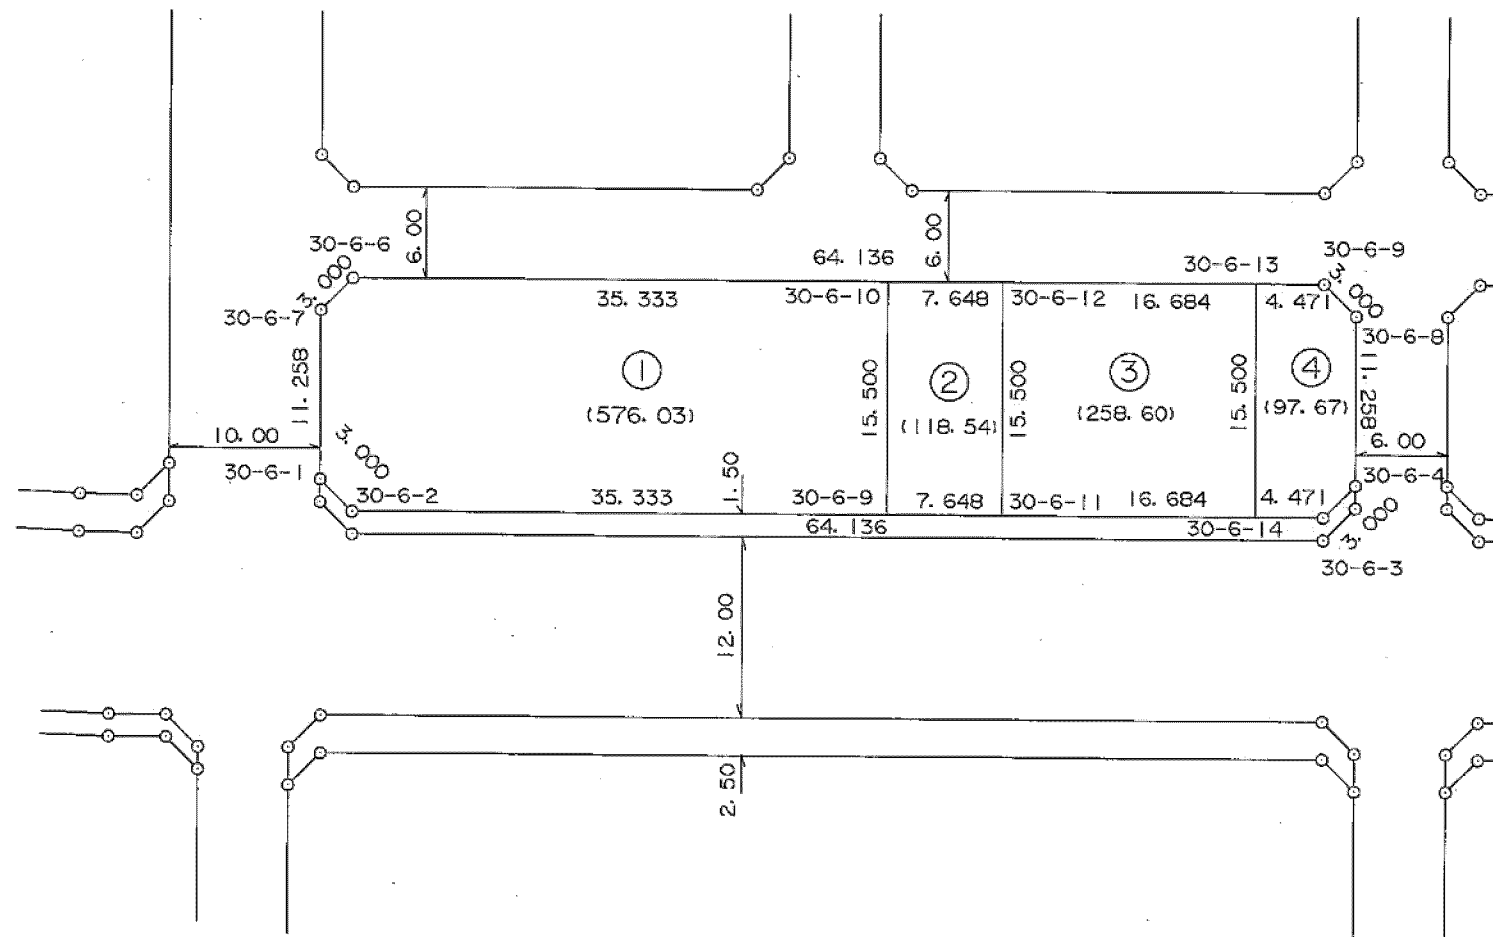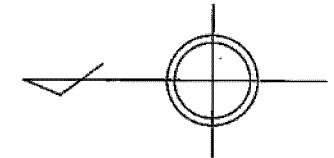

この図面は土地区画整理事業当時のものであり、記載されている面積、距離等については現在の内容と異なることがあります。あくまで参考資料として使用してください。

S=1:500

地区名 黒川地区




画地確定図

はるひ野4丁目18番

街区番号 23

街区面積	3,407.72
画地面積	3,407.71

平成十六年六月

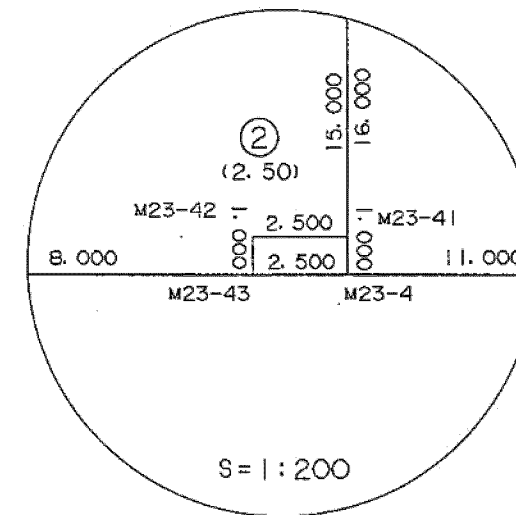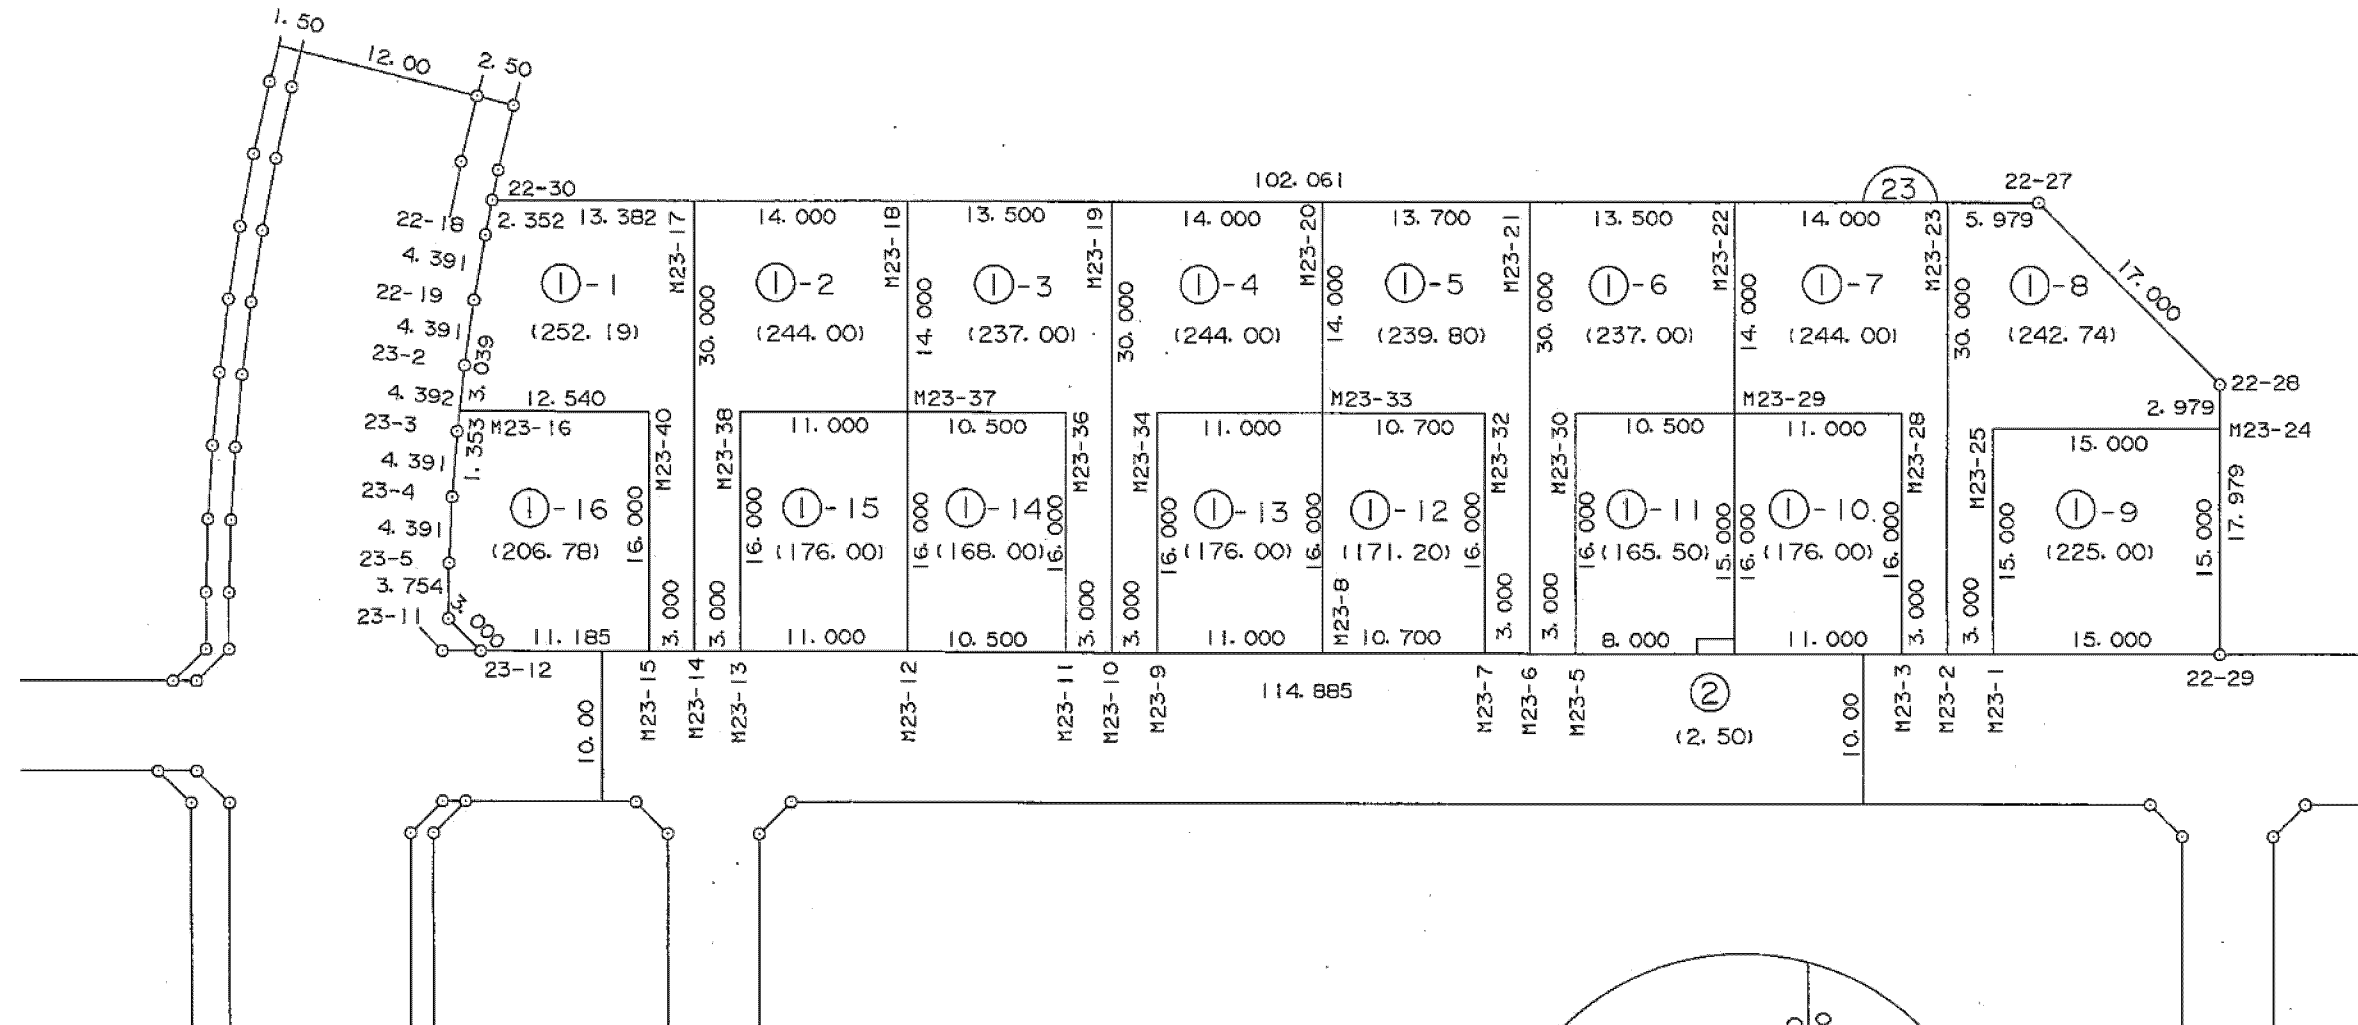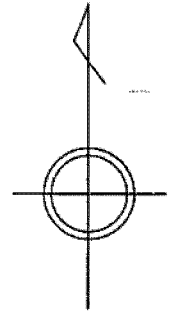

この図面は土地区画整理事業当時のものであり、記載されている面積、距離等については現在の内容と異なることがあります。あくまで参考資料として使用してください。

S=1:500


地区名

画地确定図

はるひ野4丁目19番

街区番号	25
------	----

街区面積	5, 665. 44
画地面積	5, 665. 44

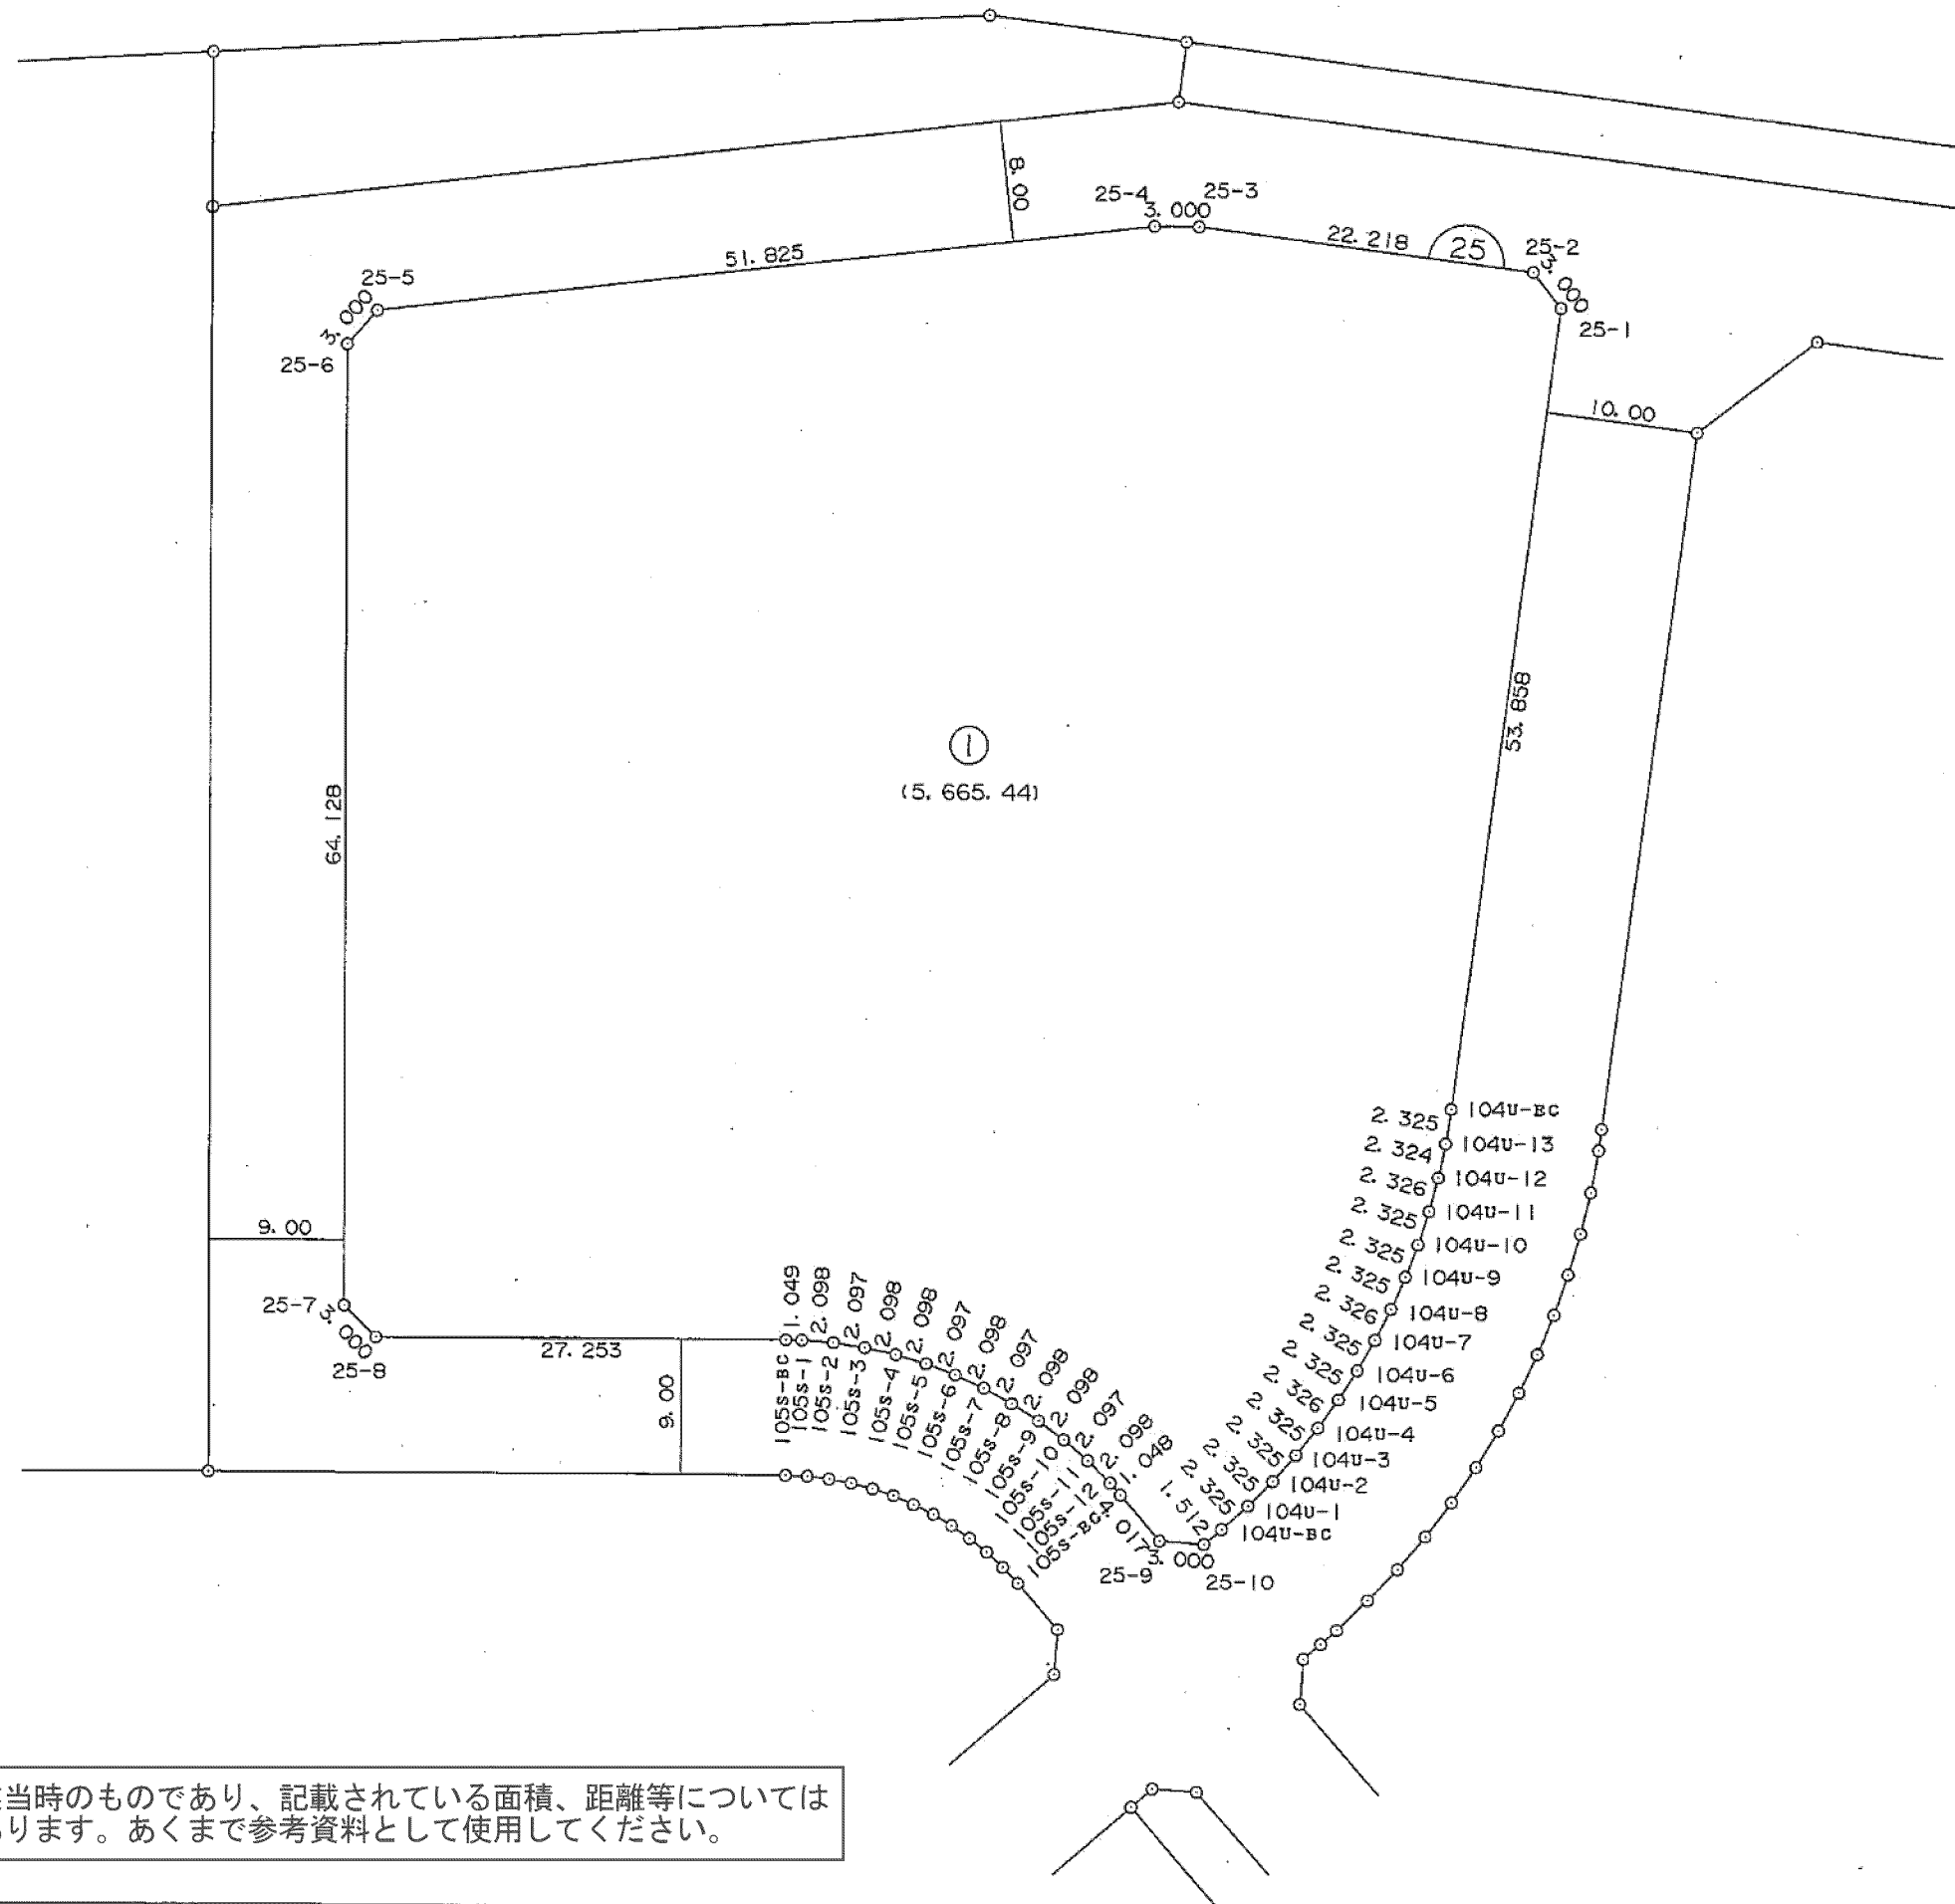

この図面は土地区画整理事業当時のものであり、記載されている面積、距離等については現在の内容と異なることがあります。あくまで参考資料として使用してください。

S = 1 : 500

平成十六年八月

株式会社URリンク


地区名 黒川地区

画地確定図

はるひ野4丁目20番

街区番号 21

街区面積	7,520.81
画地面積	7,520.78

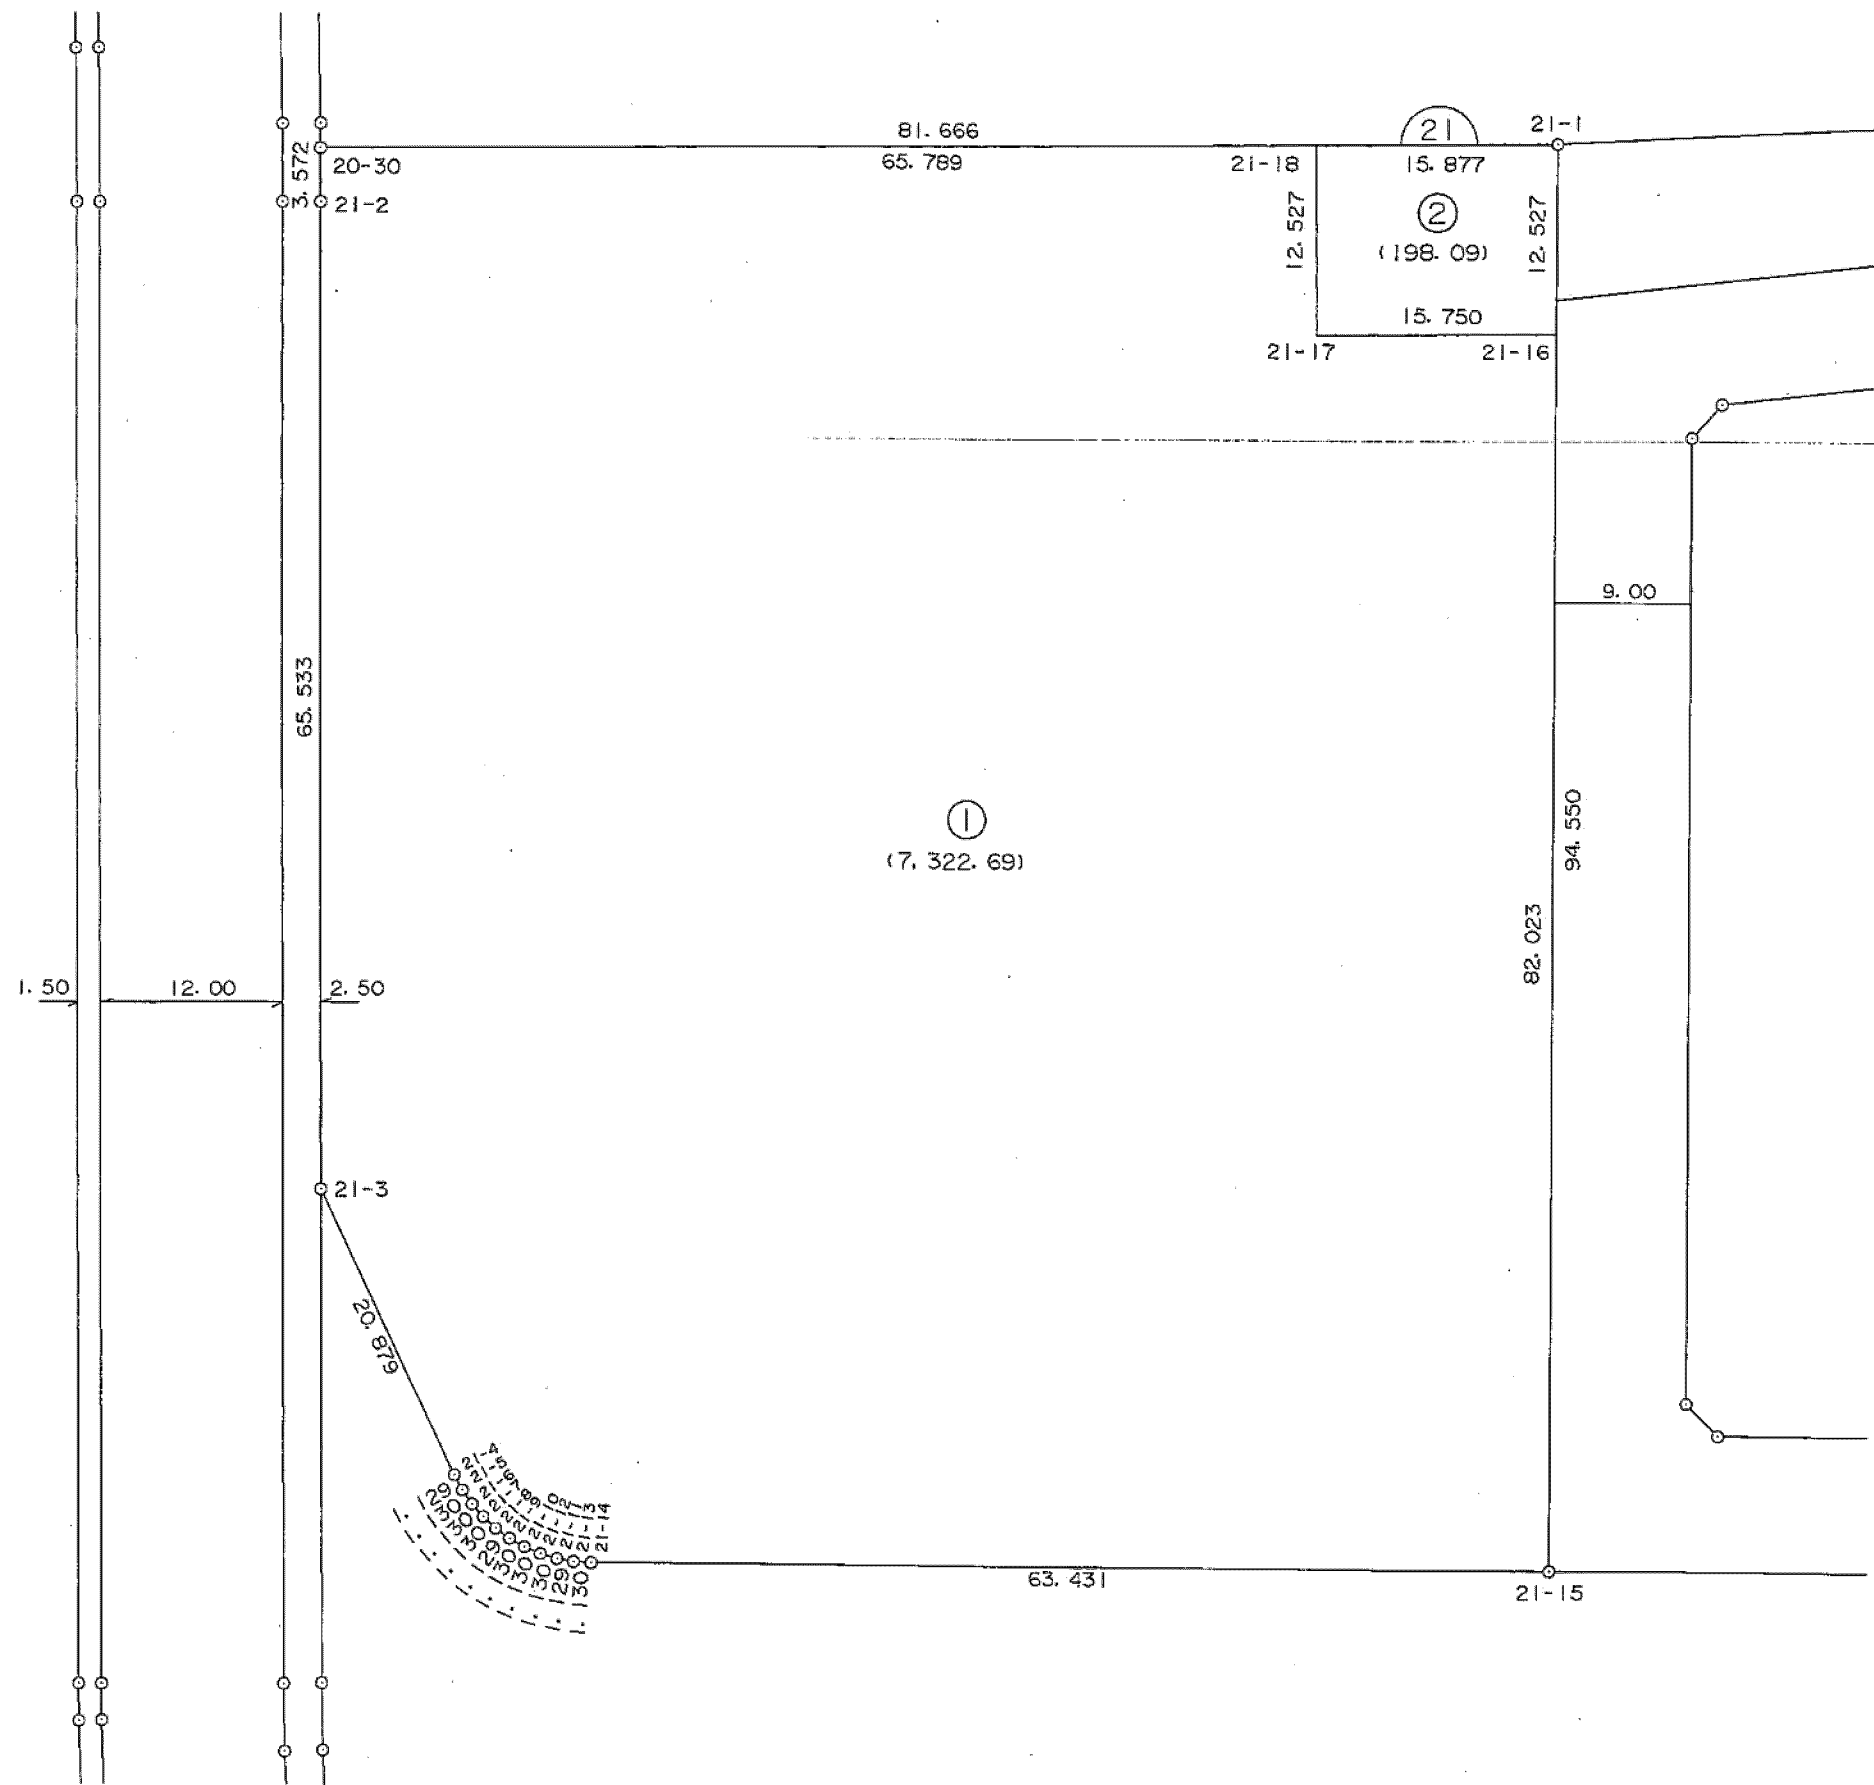

この図面は土地区画整理事業当時のものであり、記載されている面積、距離等については現在の内容と異なることがあります。あくまで参考資料として使用してください。

S=1:500