


はるひ野5丁目


はるひ野5丁目

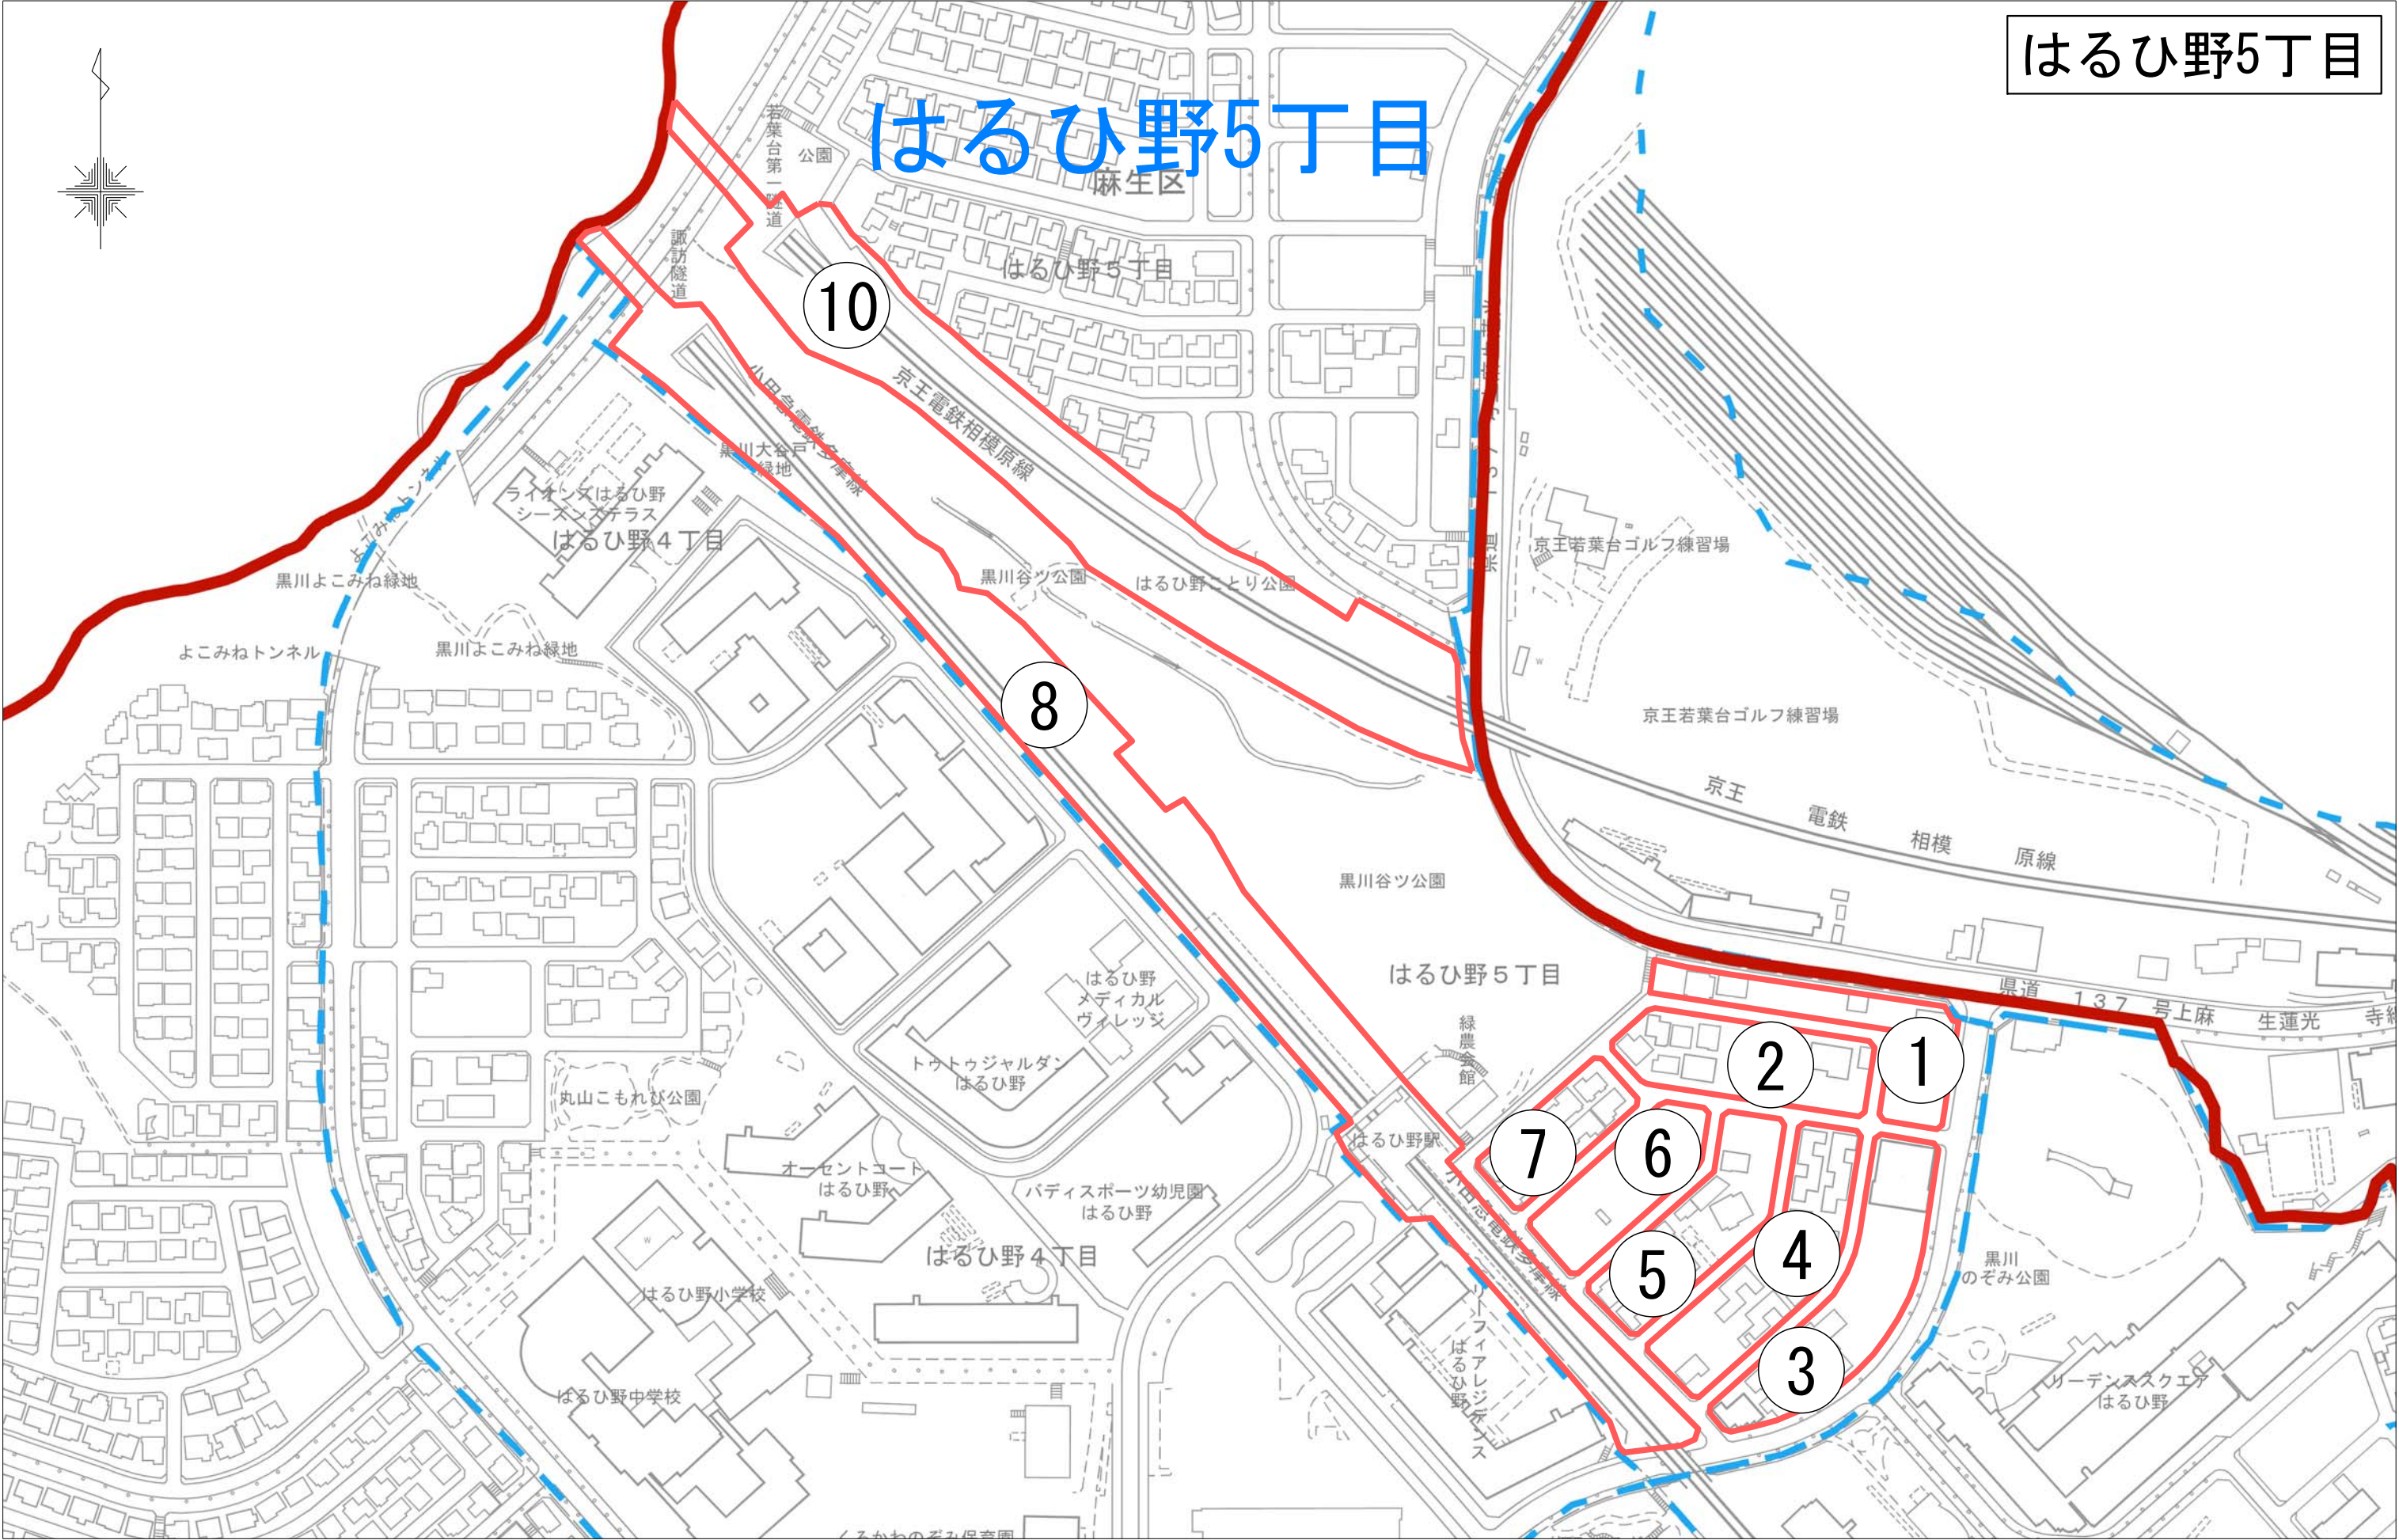

街区面積	3,077.62
画地面積	3,077.66

平成十四年二月



株式会社測地文化社

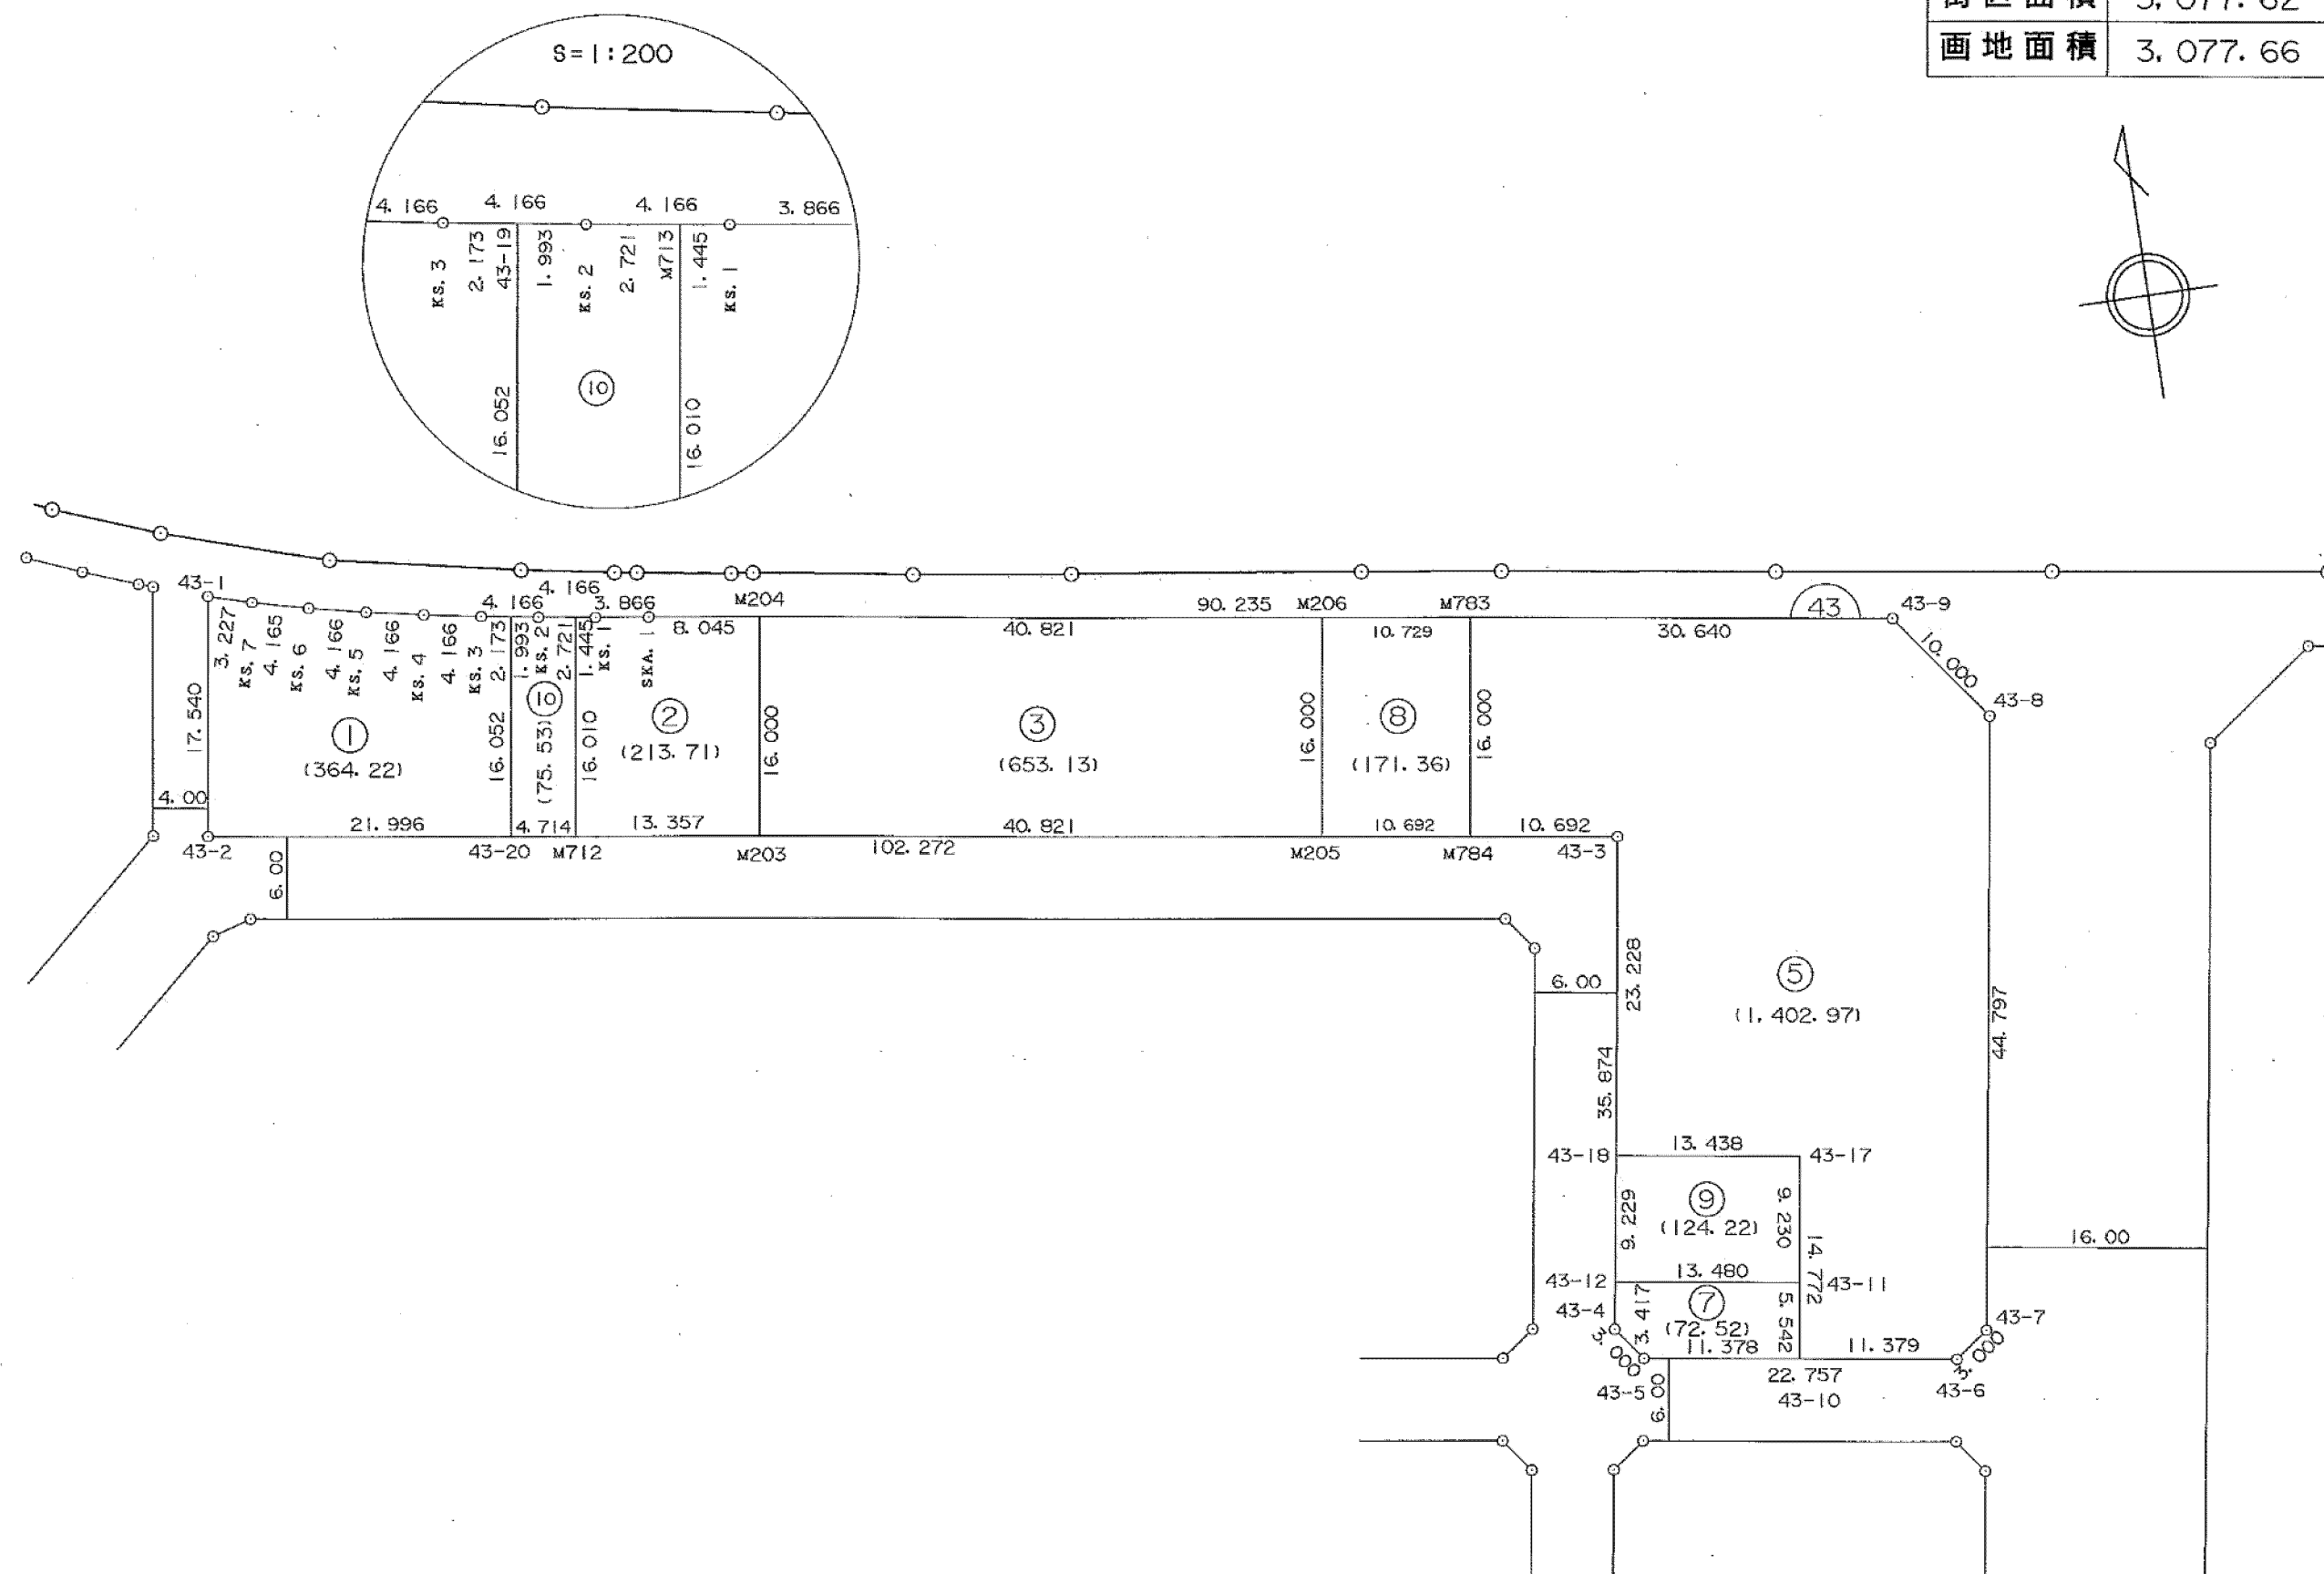

この図面は土地区画整理事業当時のものであり、記載されている面積、距離等については現在の内容と異なることがあります。あくまで参考資料として使用してください。

街区面積	3,247.87
画地面積	3,247.87

平成十七年七月

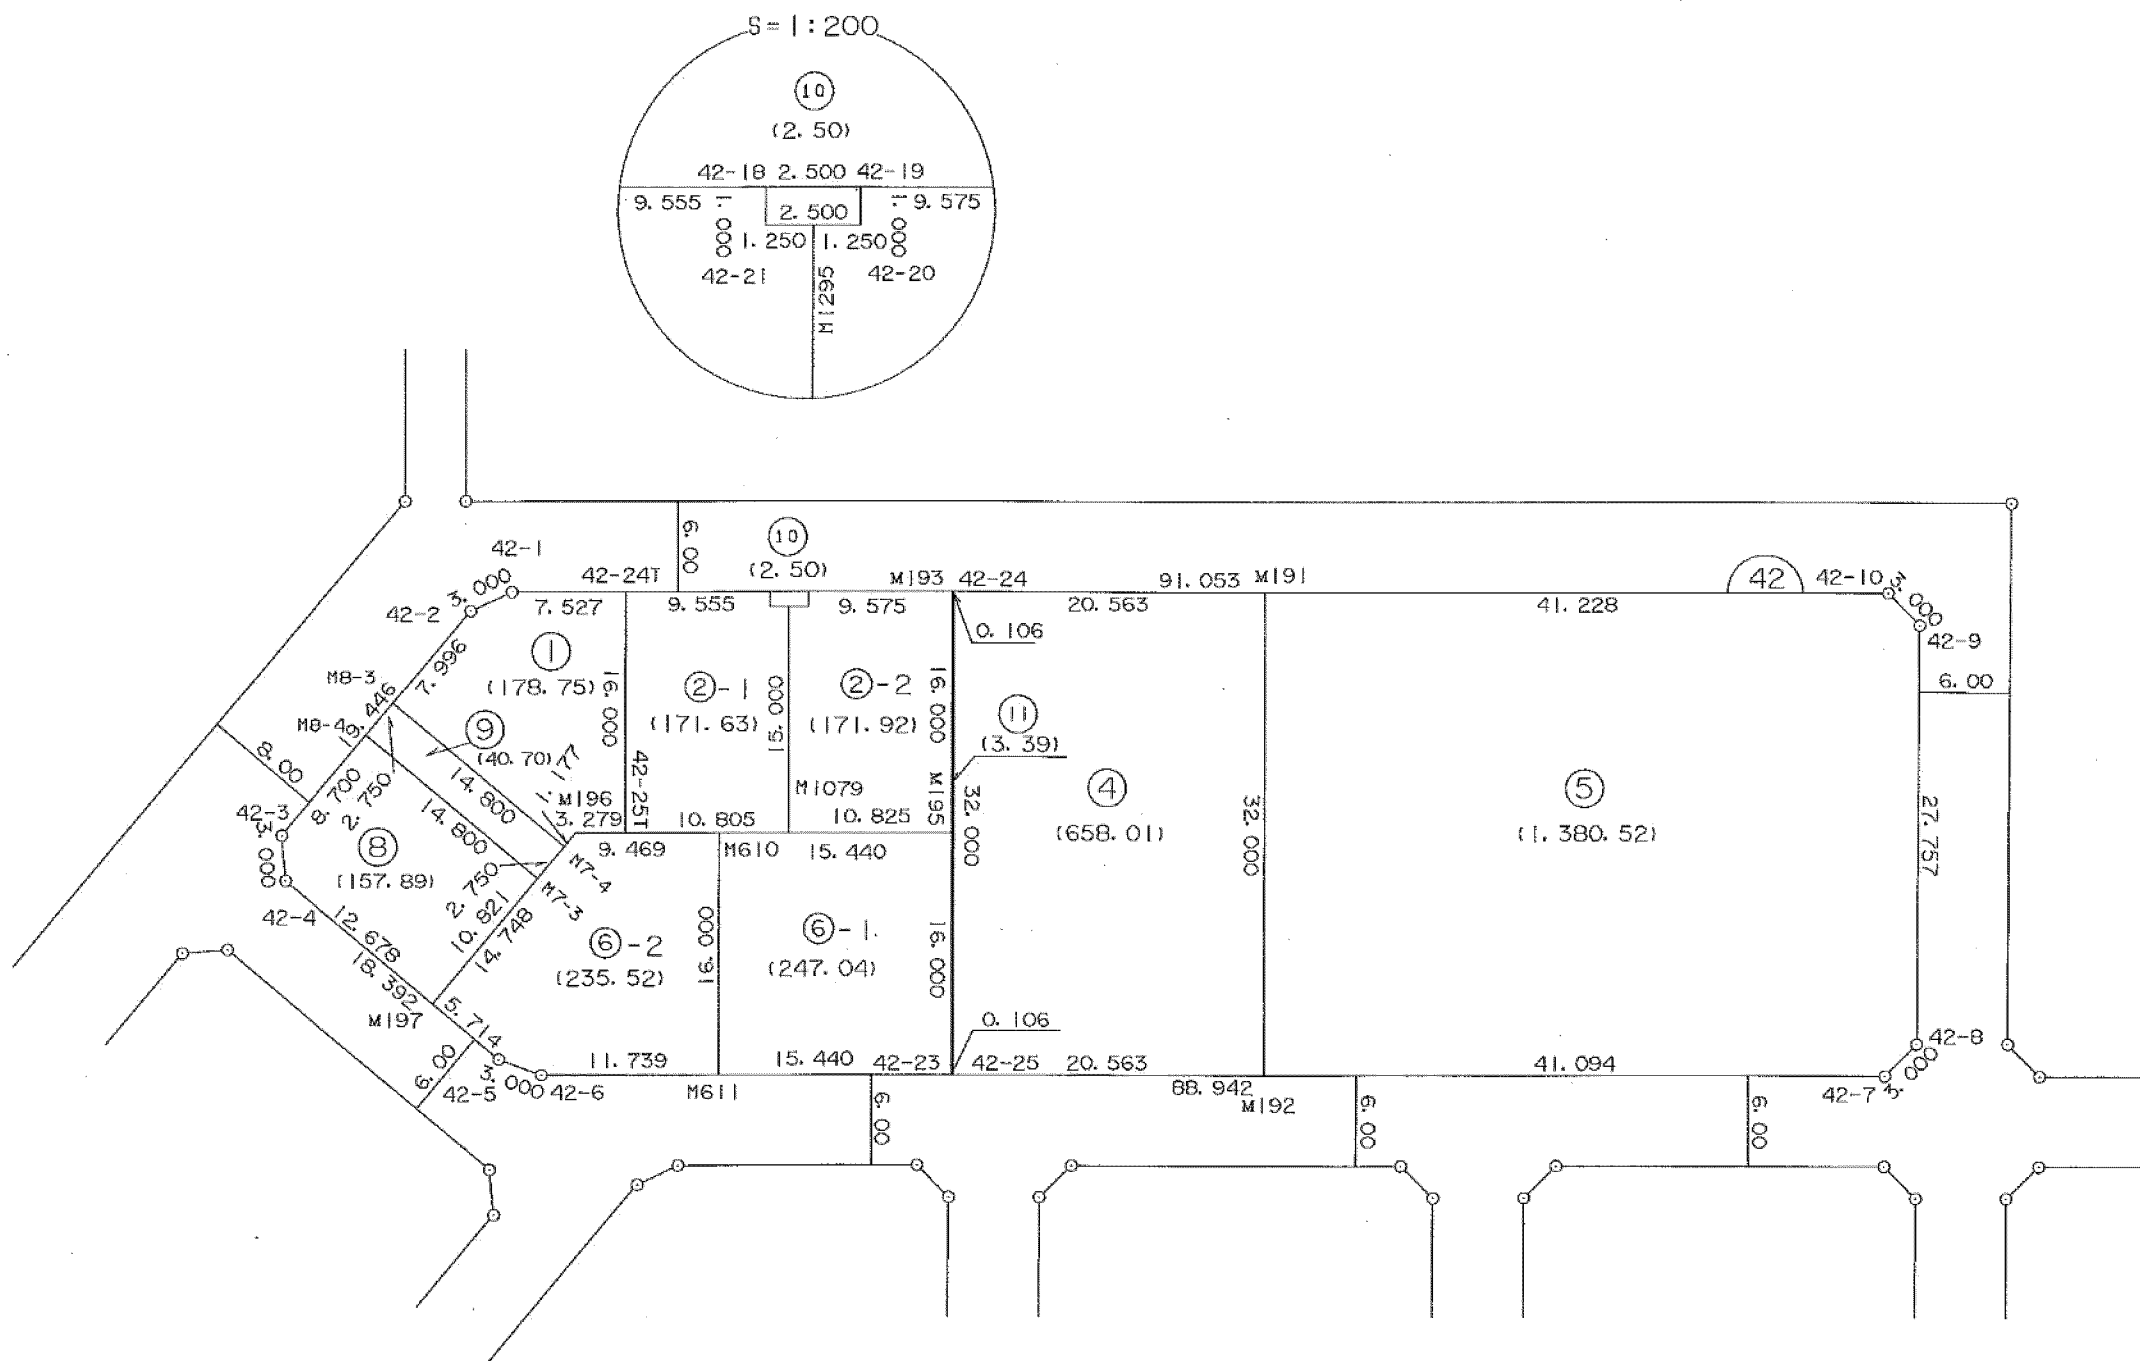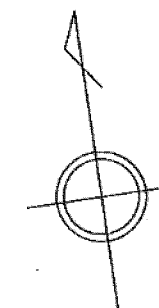

この図面は土地区画整理事業当時のものであり、記載されている面積、距離等については現在の内容と異なることがあります。あくまで参考資料として使用してください。

S=1:500

地区名 黒川地区


画地確定図

はるひ野5丁目3番

街区番号 41

街区面積	3,994.17
画地面積	3,994.13

平成十二年六月



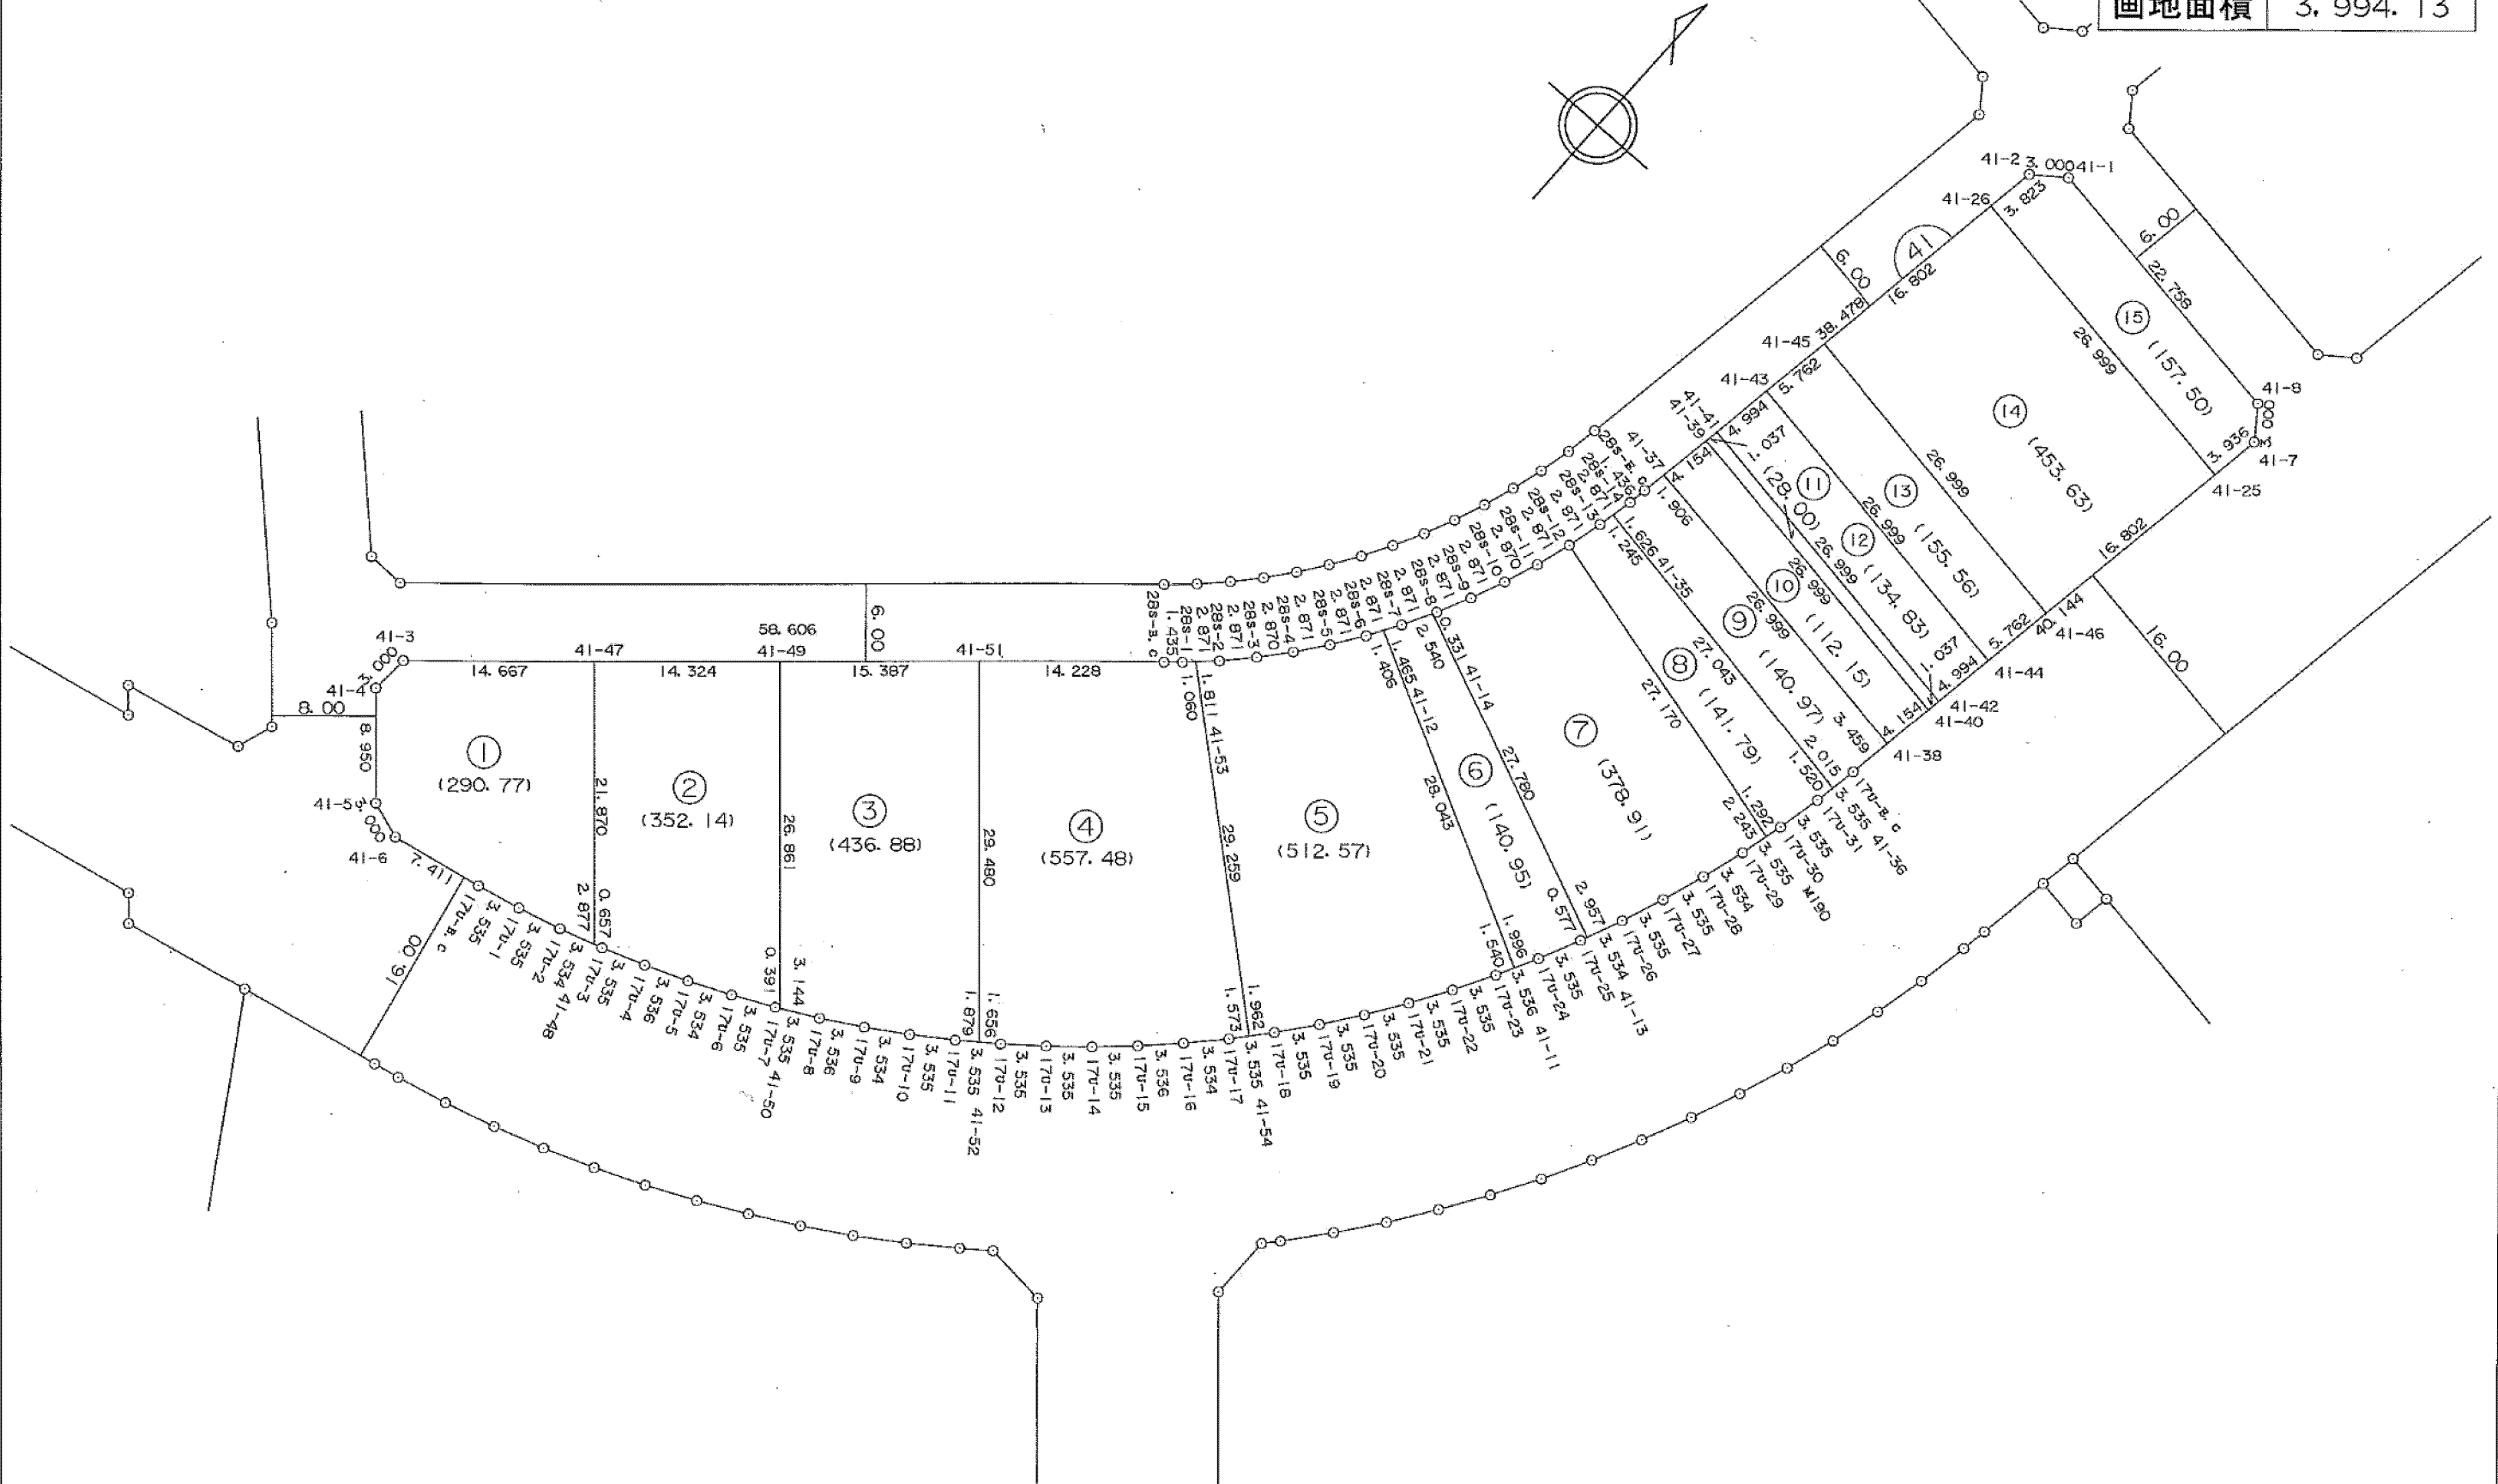


この図面は土地区画整理事業当時のものであり、記載されている面積、距離等については現在の内容と異なることがあります。あくまで参考資料として使用してください。

S=1:500

街区面積	3,642.87
画地面積	3,642.85

平成十六年三月

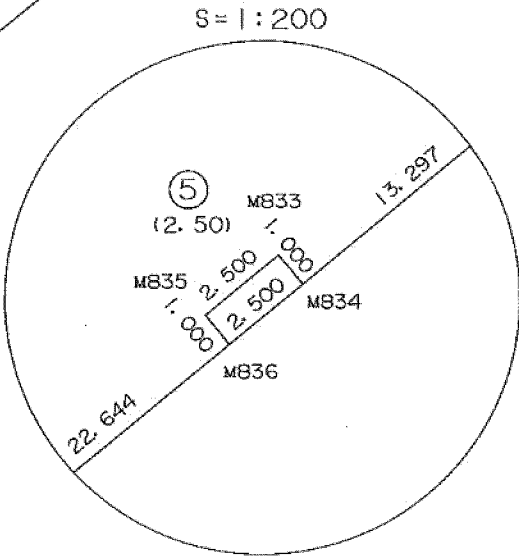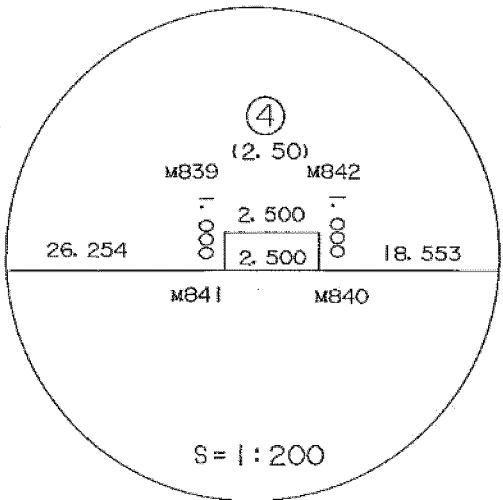
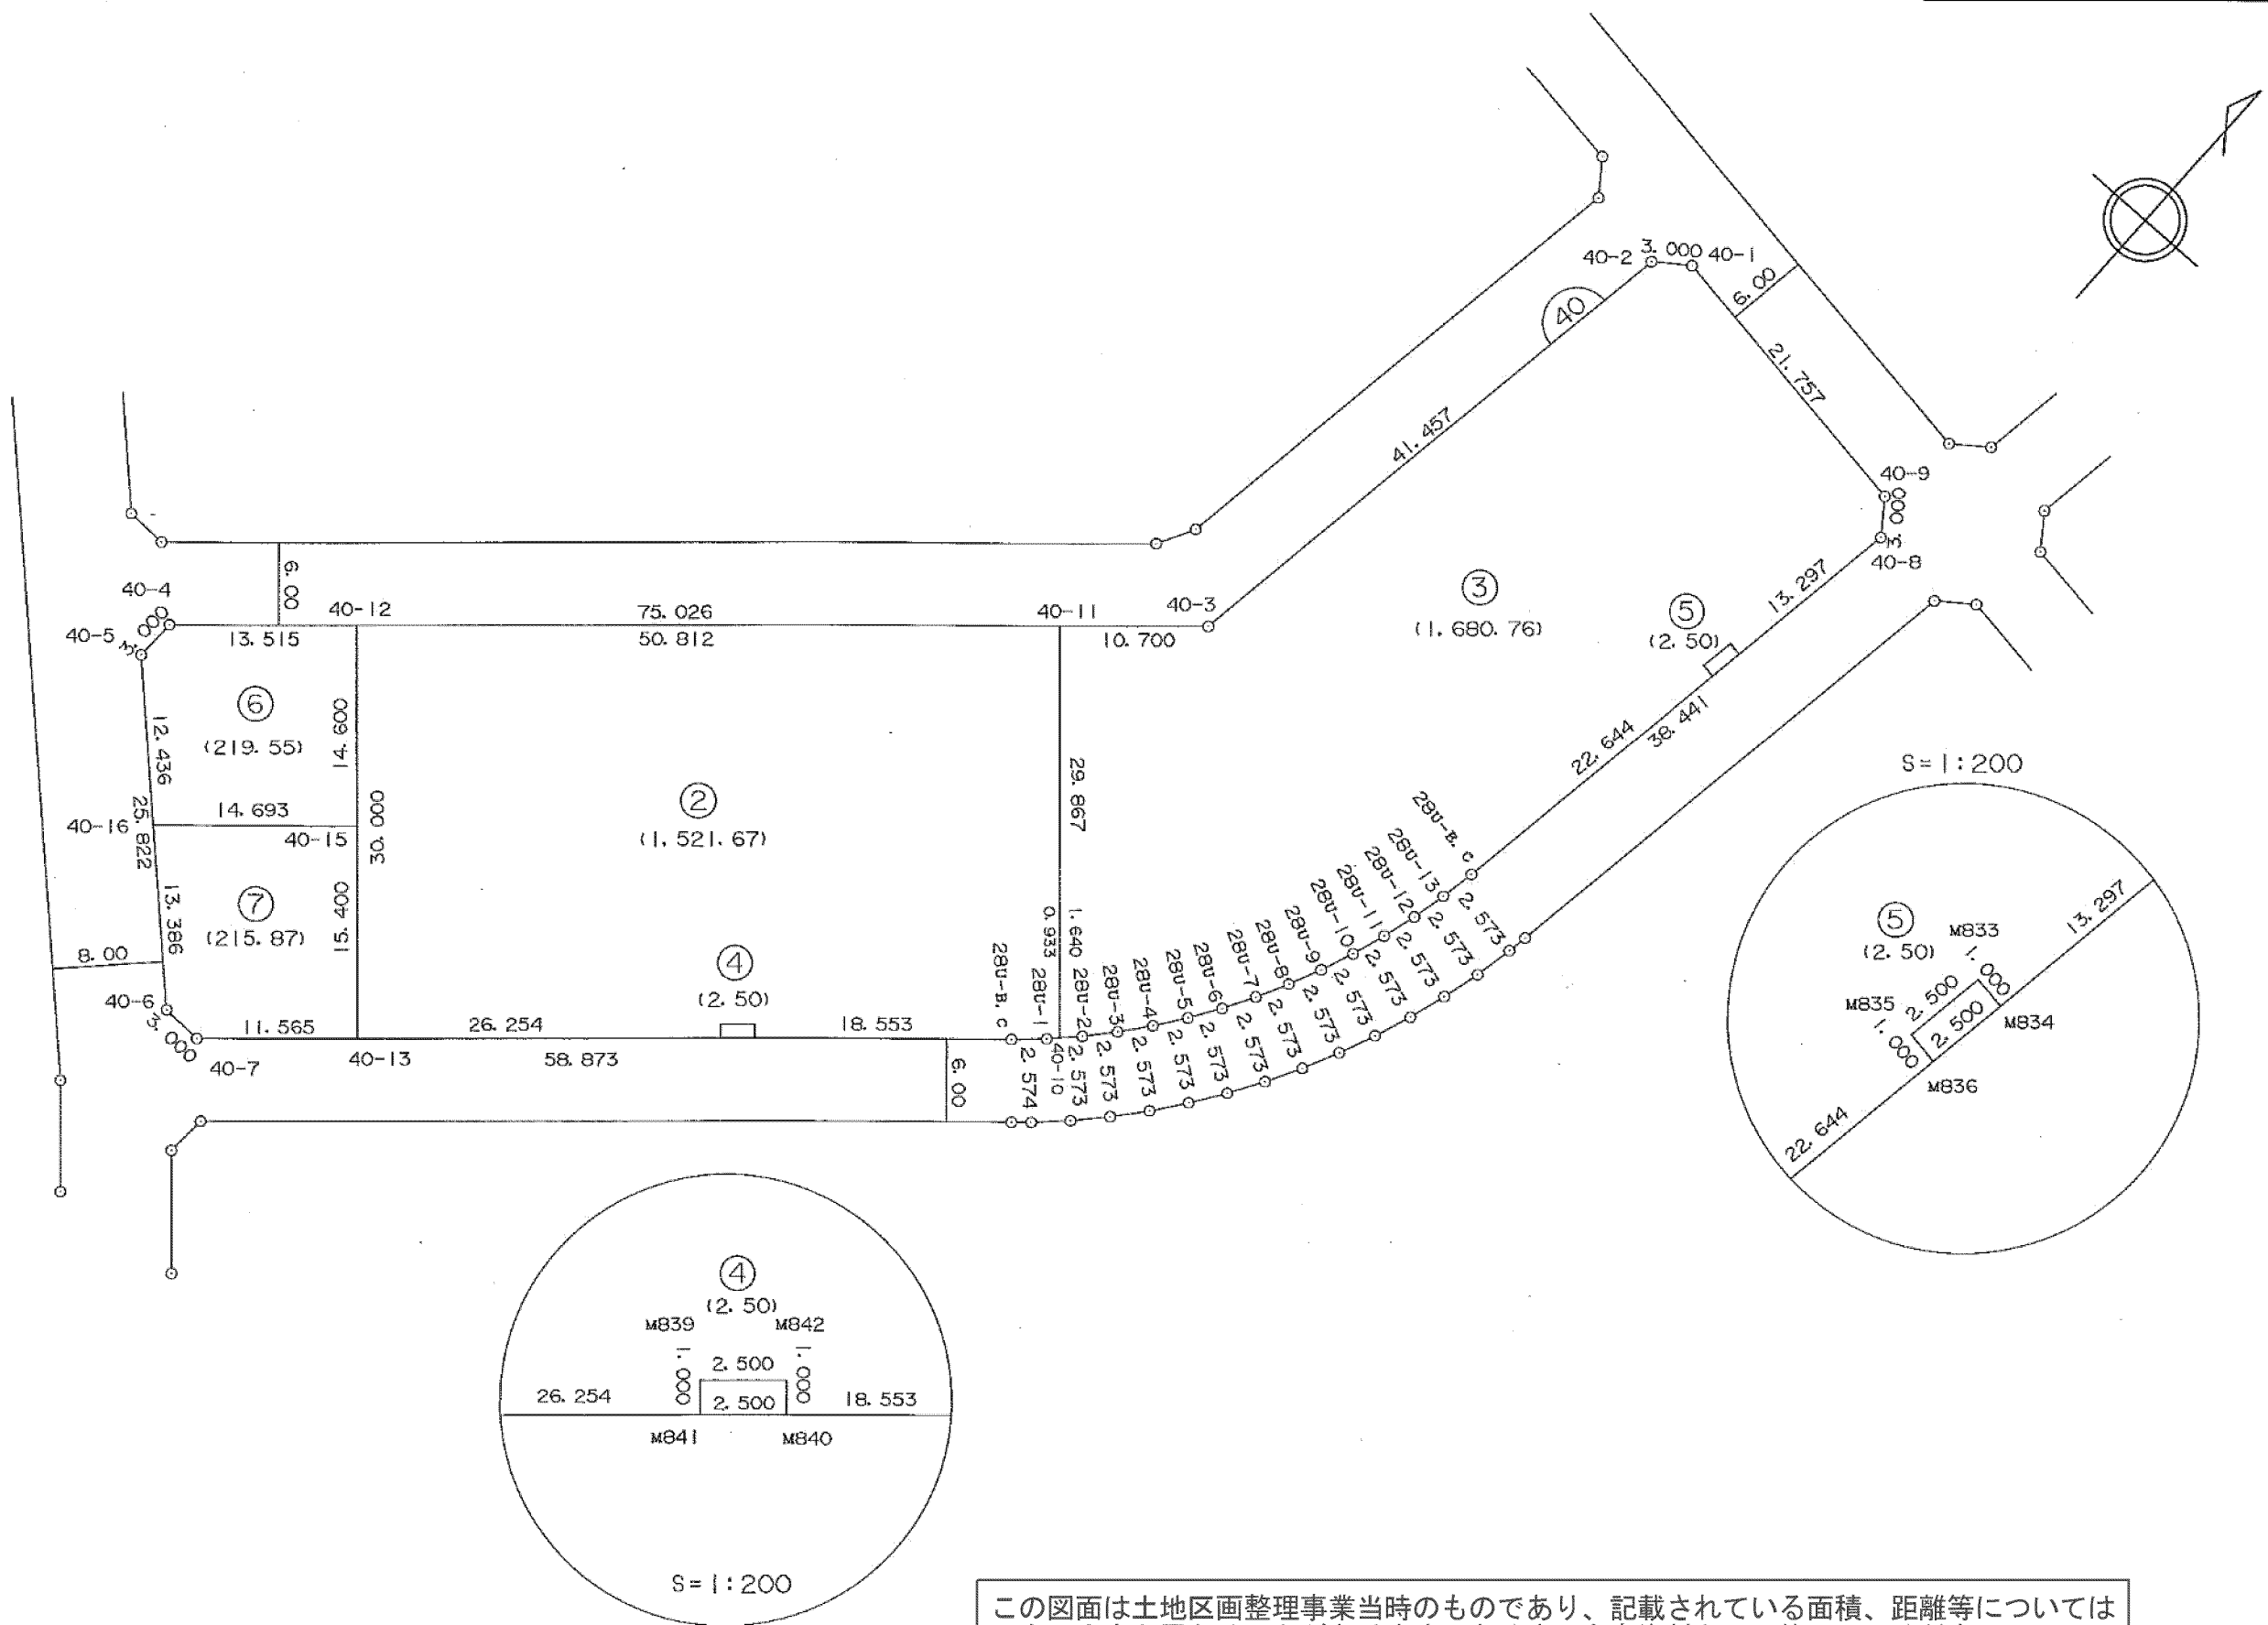


この図面は土地区画整理事業当時のものであり、記載されている面積、距離等については現在の内容と異なることがあります。あくまで参考資料として使用してください。

S=1:500

街区面積	3,088.41
画地面積	3,088.41

平成十七年七月

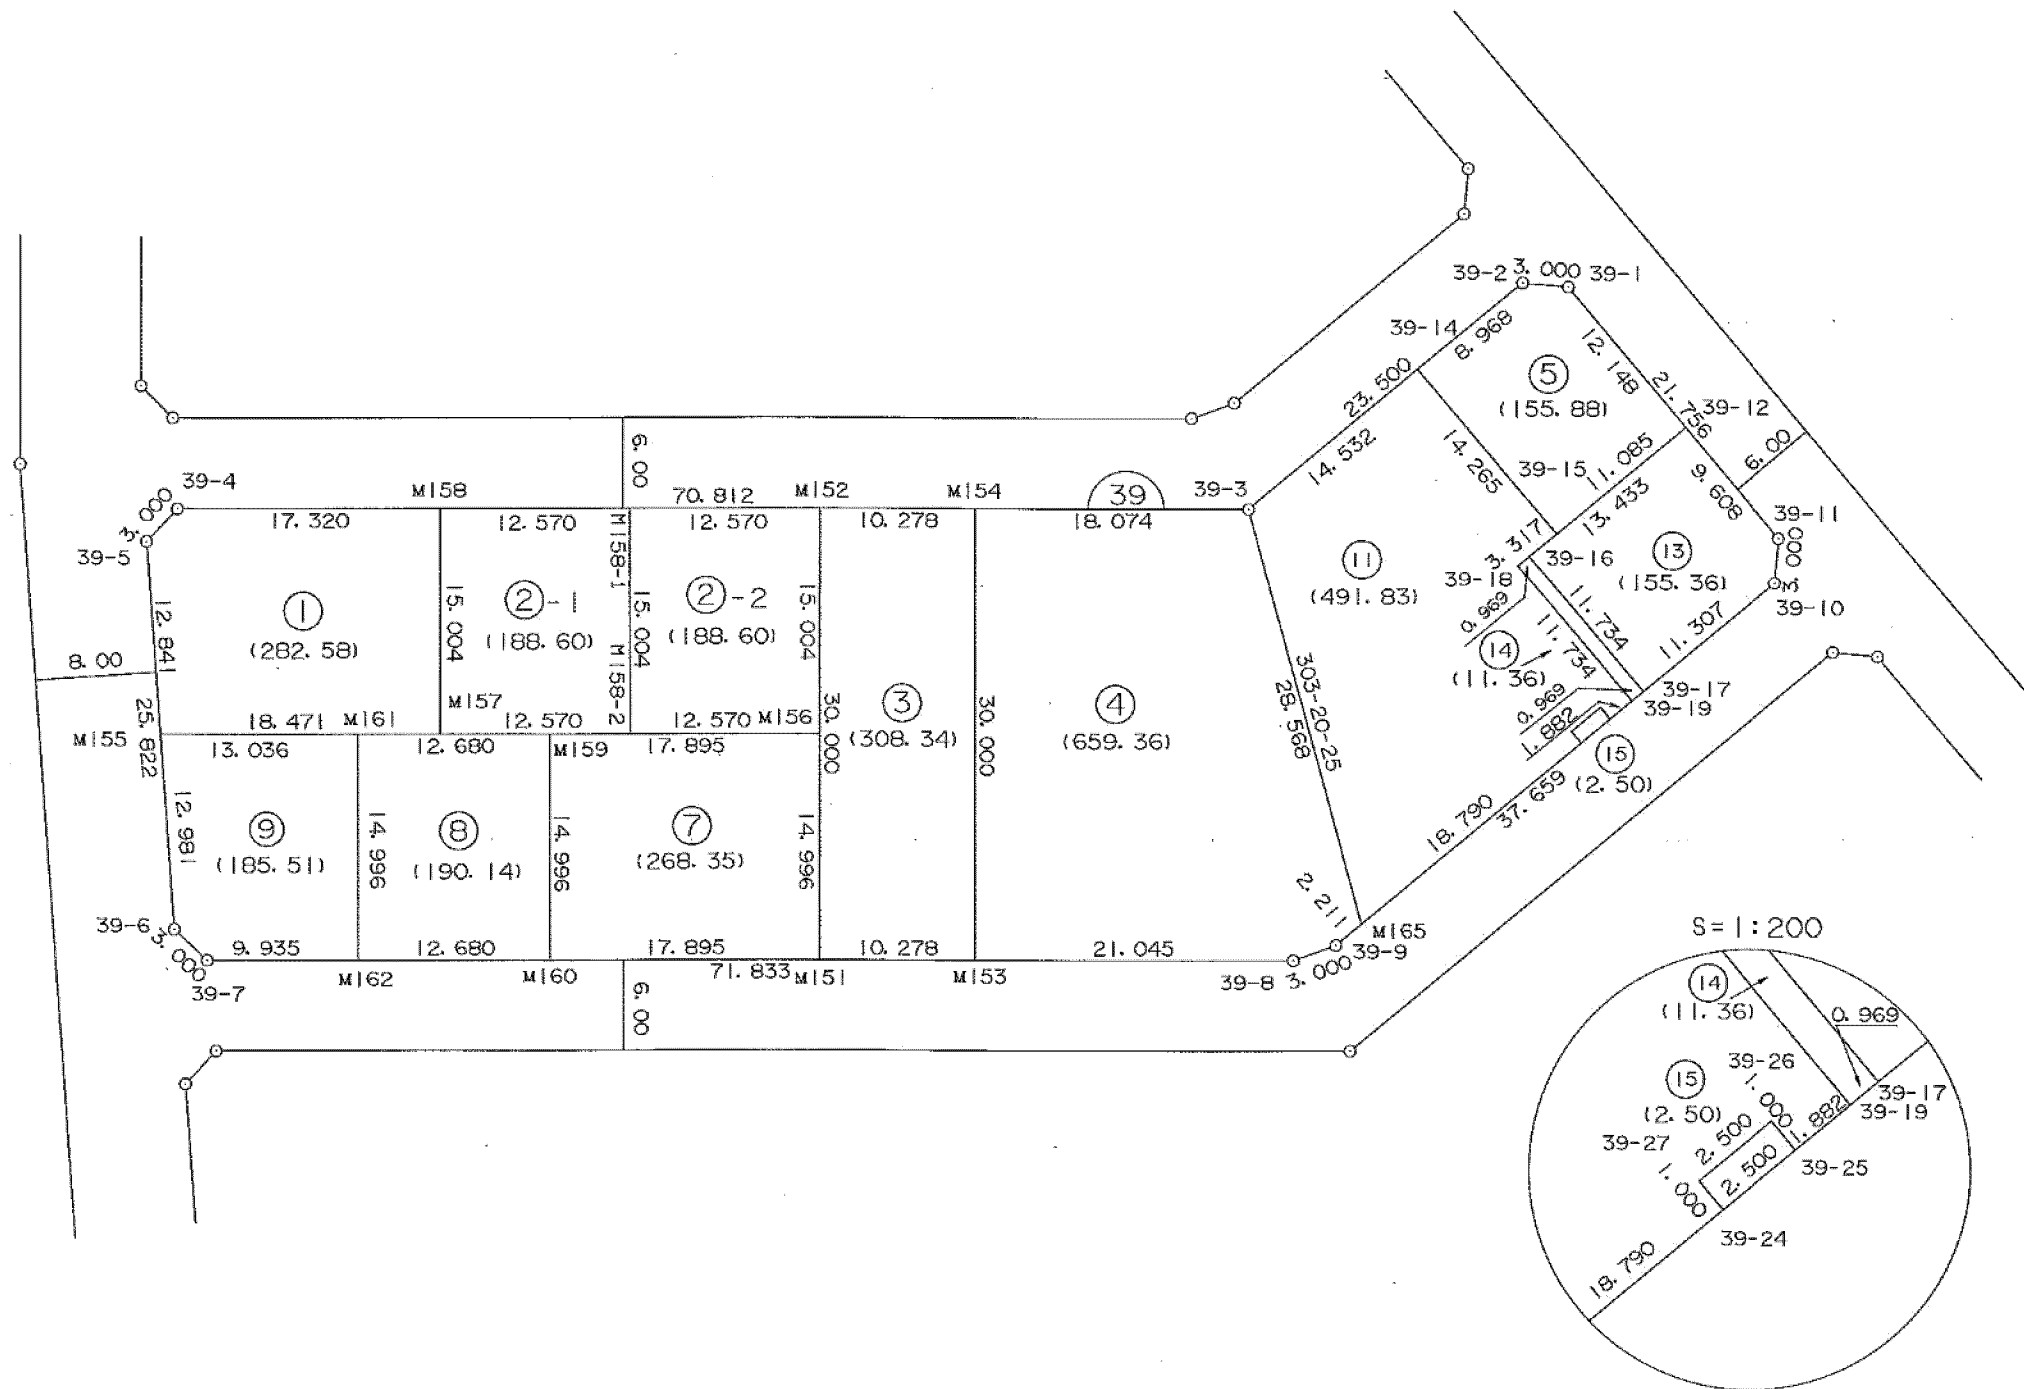
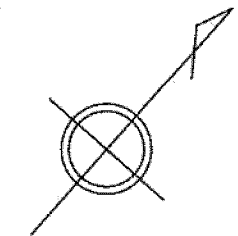


この図面は土地区画整理事業当時のものであり、記載されている面積、距離等については現在の内容と異なることがあります。あくまで参考資料として使用してください。

S=1:500

街区面積	2,434.57
画地面積	2,434.55




平成十二年六月

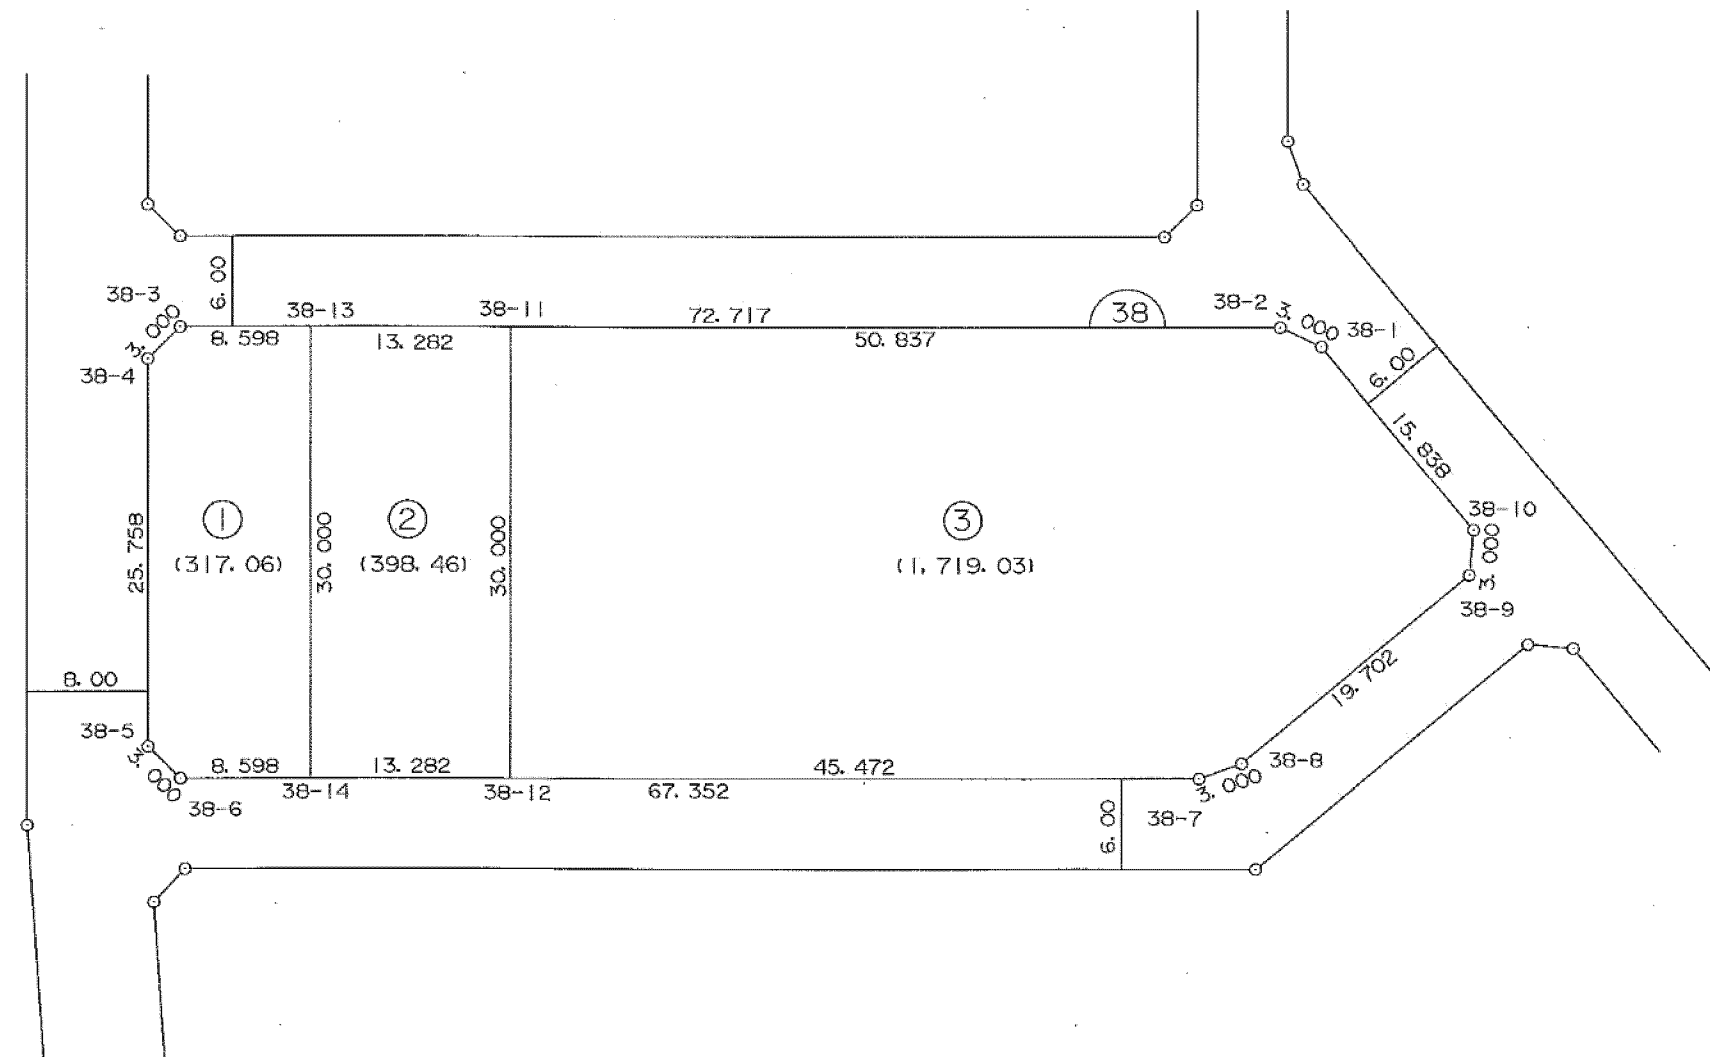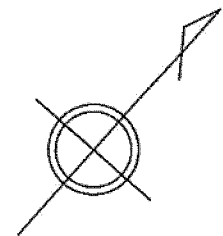

この図面は土地区画整理事業当時のものであり、記載されている面積、距離等については現在の内容と異なることがあります。あくまで参考資料として使用してください。

S=1:500

街区面積	1,848.27
画地面積	1,848.26

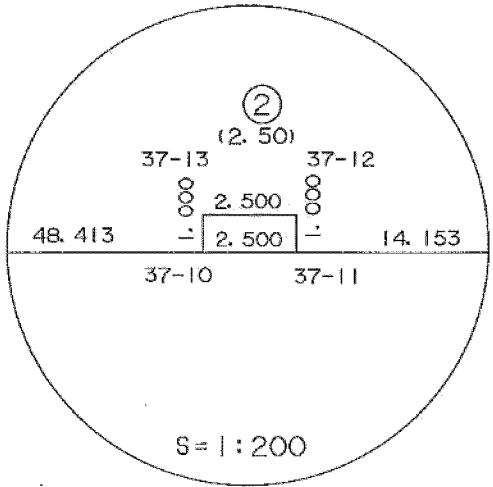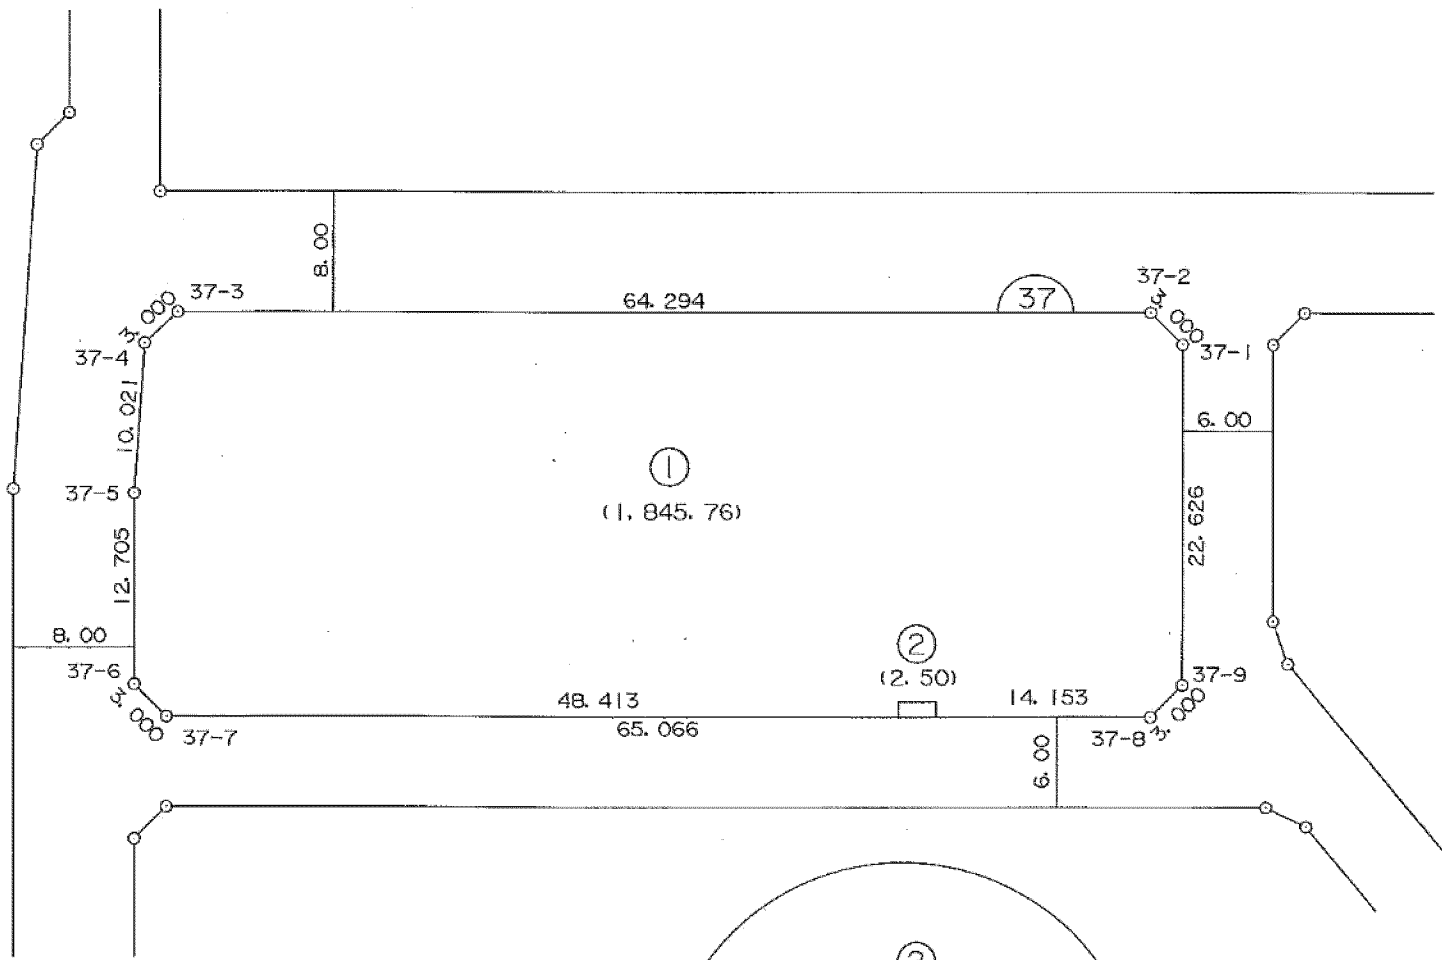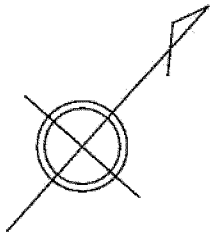

この図面は土地区画整理事業当時のものであり、記載されている面積、距離等については現在の内容と異なることがあります。あくまで参考資料として使用してください。

S=1:500

平成十二年六月

株式会社 測地文化社





地区名 黒川地区

画地確定図

はるひ野5丁目8番

街区番号 20



街区面積	17,307.79
画地面積	17,307.79

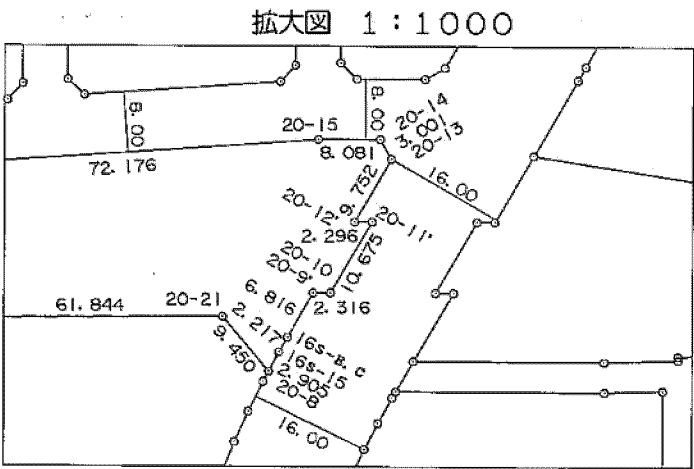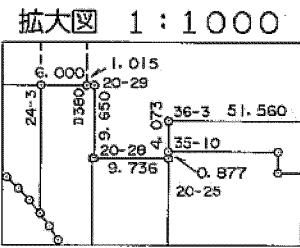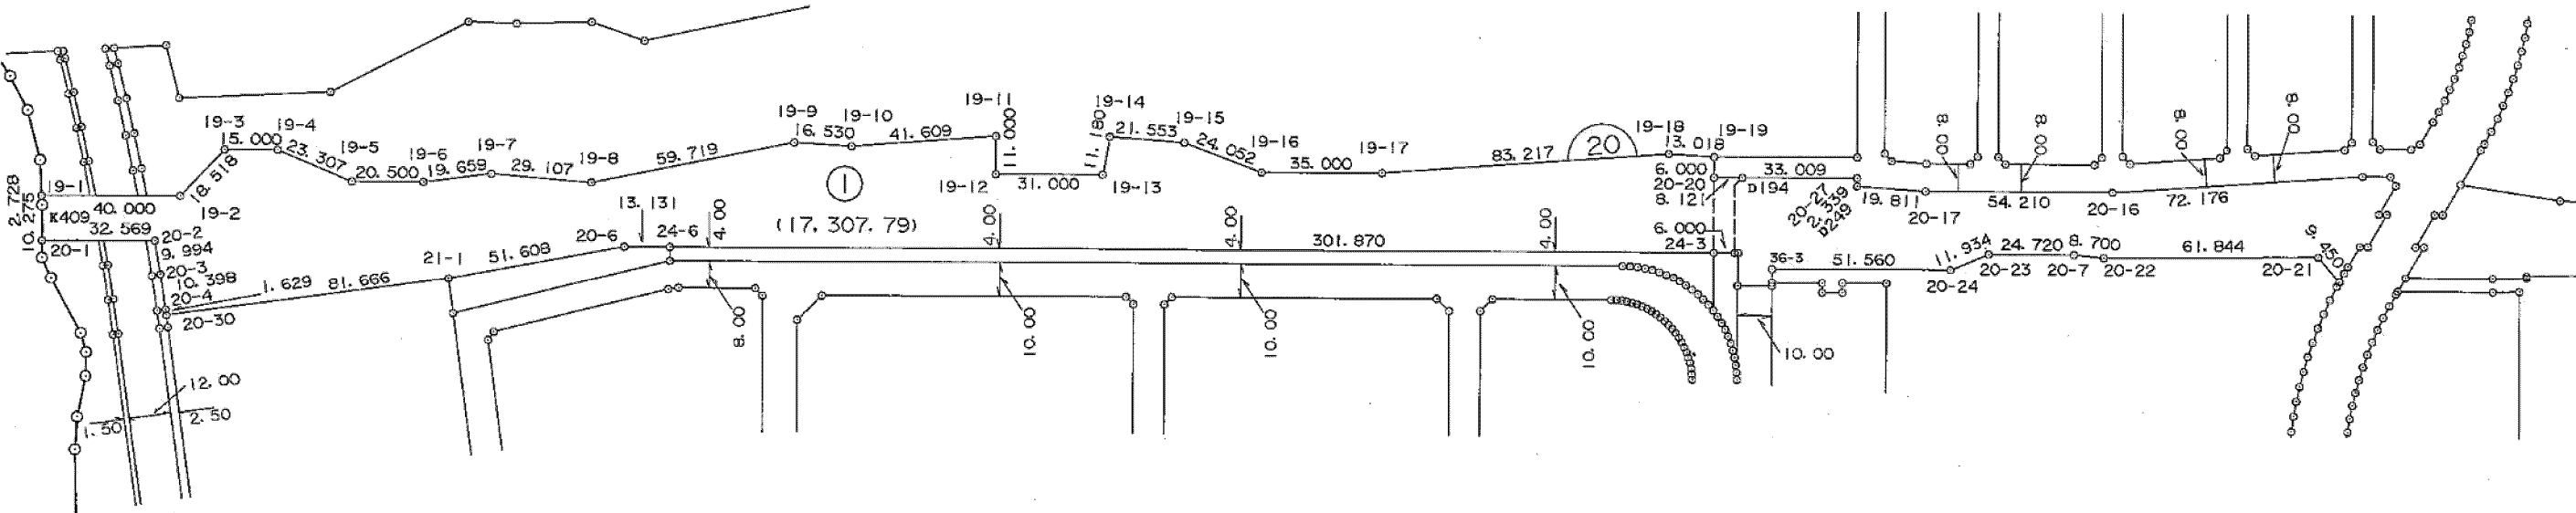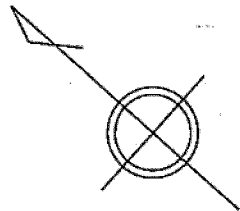


この図面は土地区画整理事業当時のものであり、記載されている面積、距離等については現在の内容と異なることがあります。あくまで参考資料として使用してください。

街区面積	13,065.52
画地面積	13,065.42

平成十七年九月

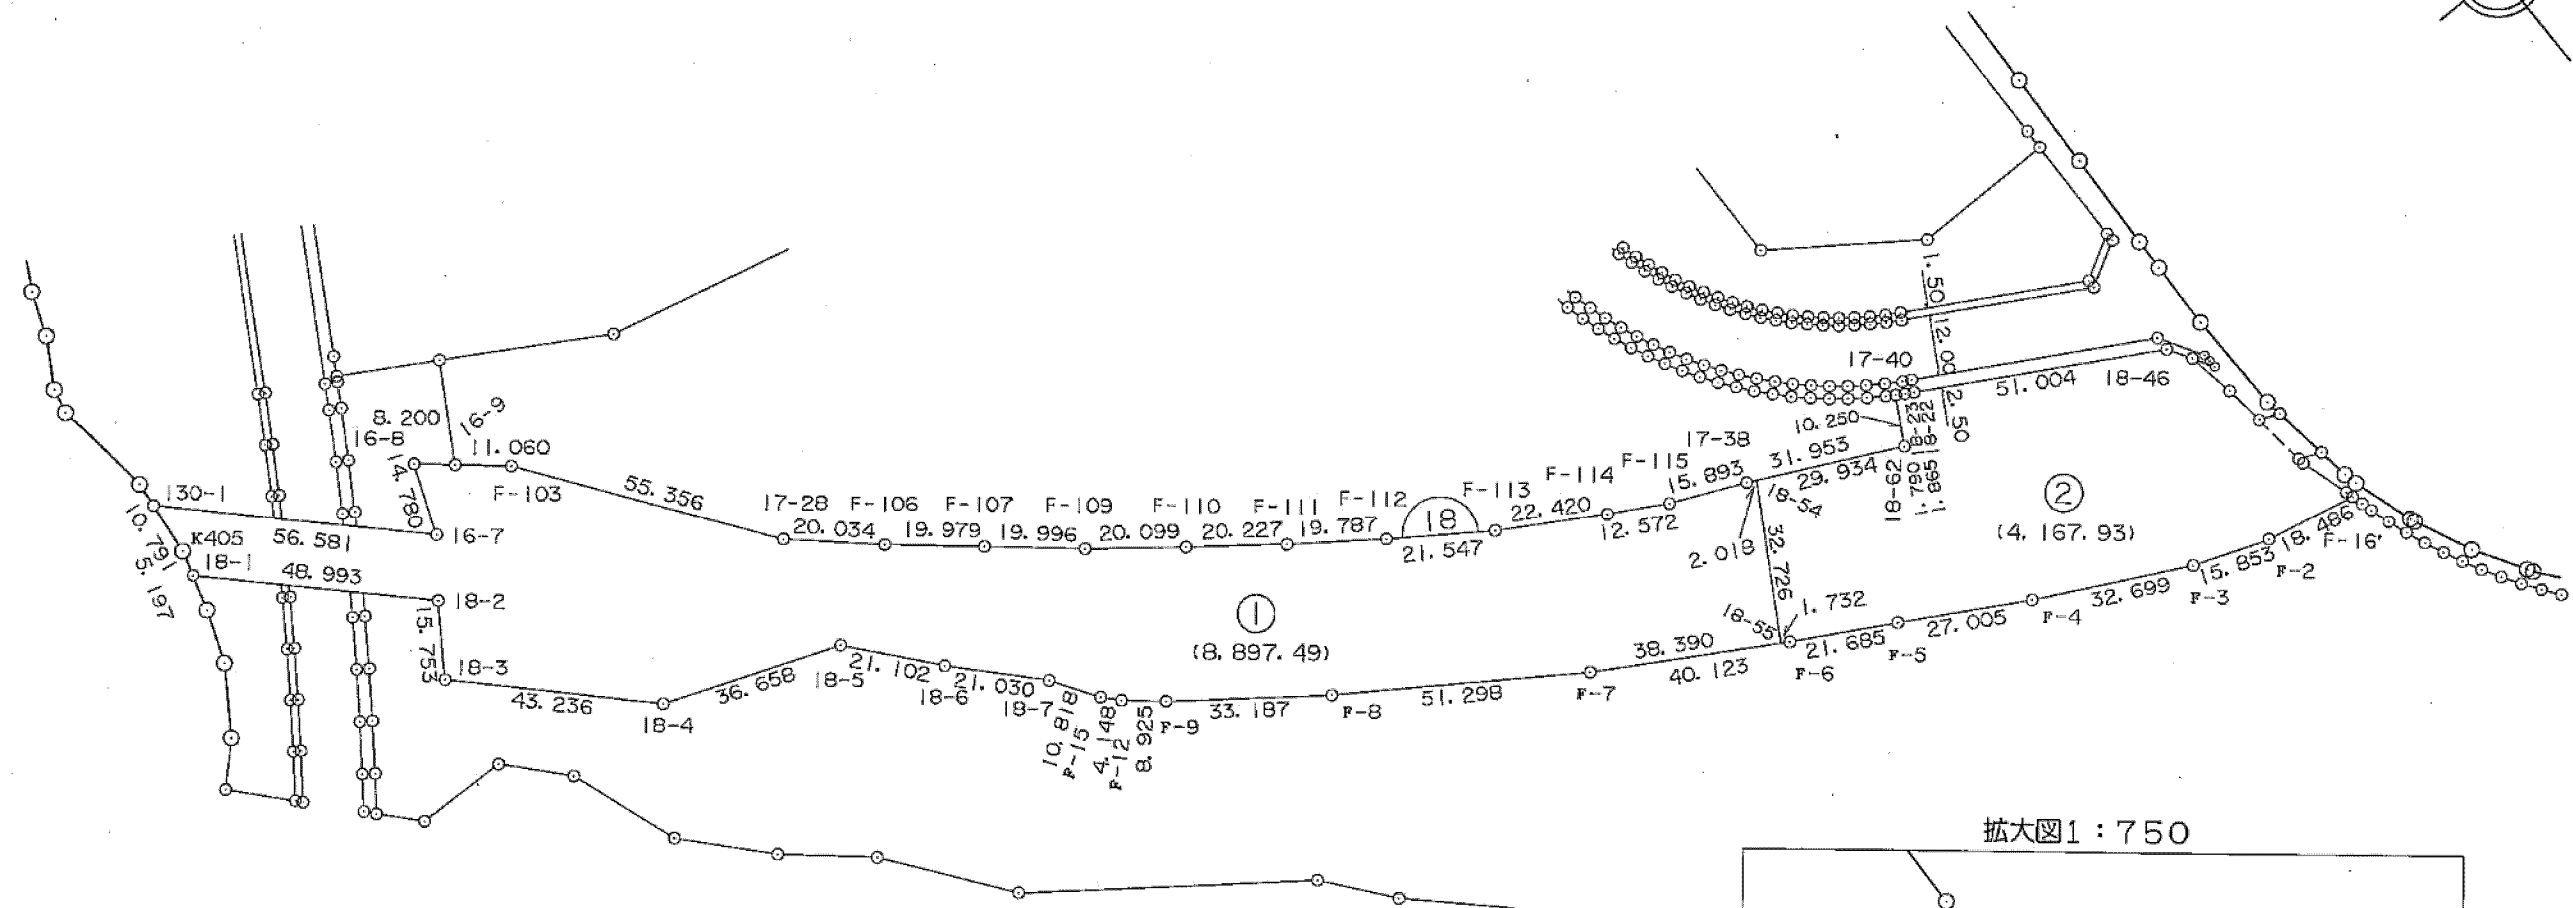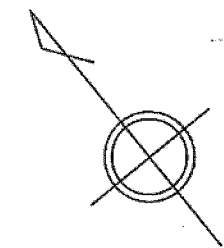

拡大図1:750

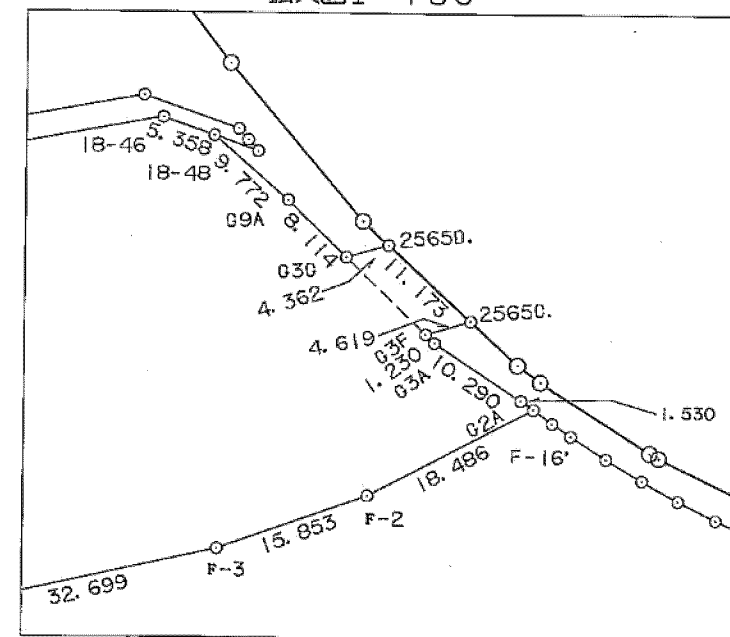

この図面は土地区画整理事業当時のものであり、記載されている面積、距離等については現在の内容と異なることがあります。あくまで参考資料として使用してください。