

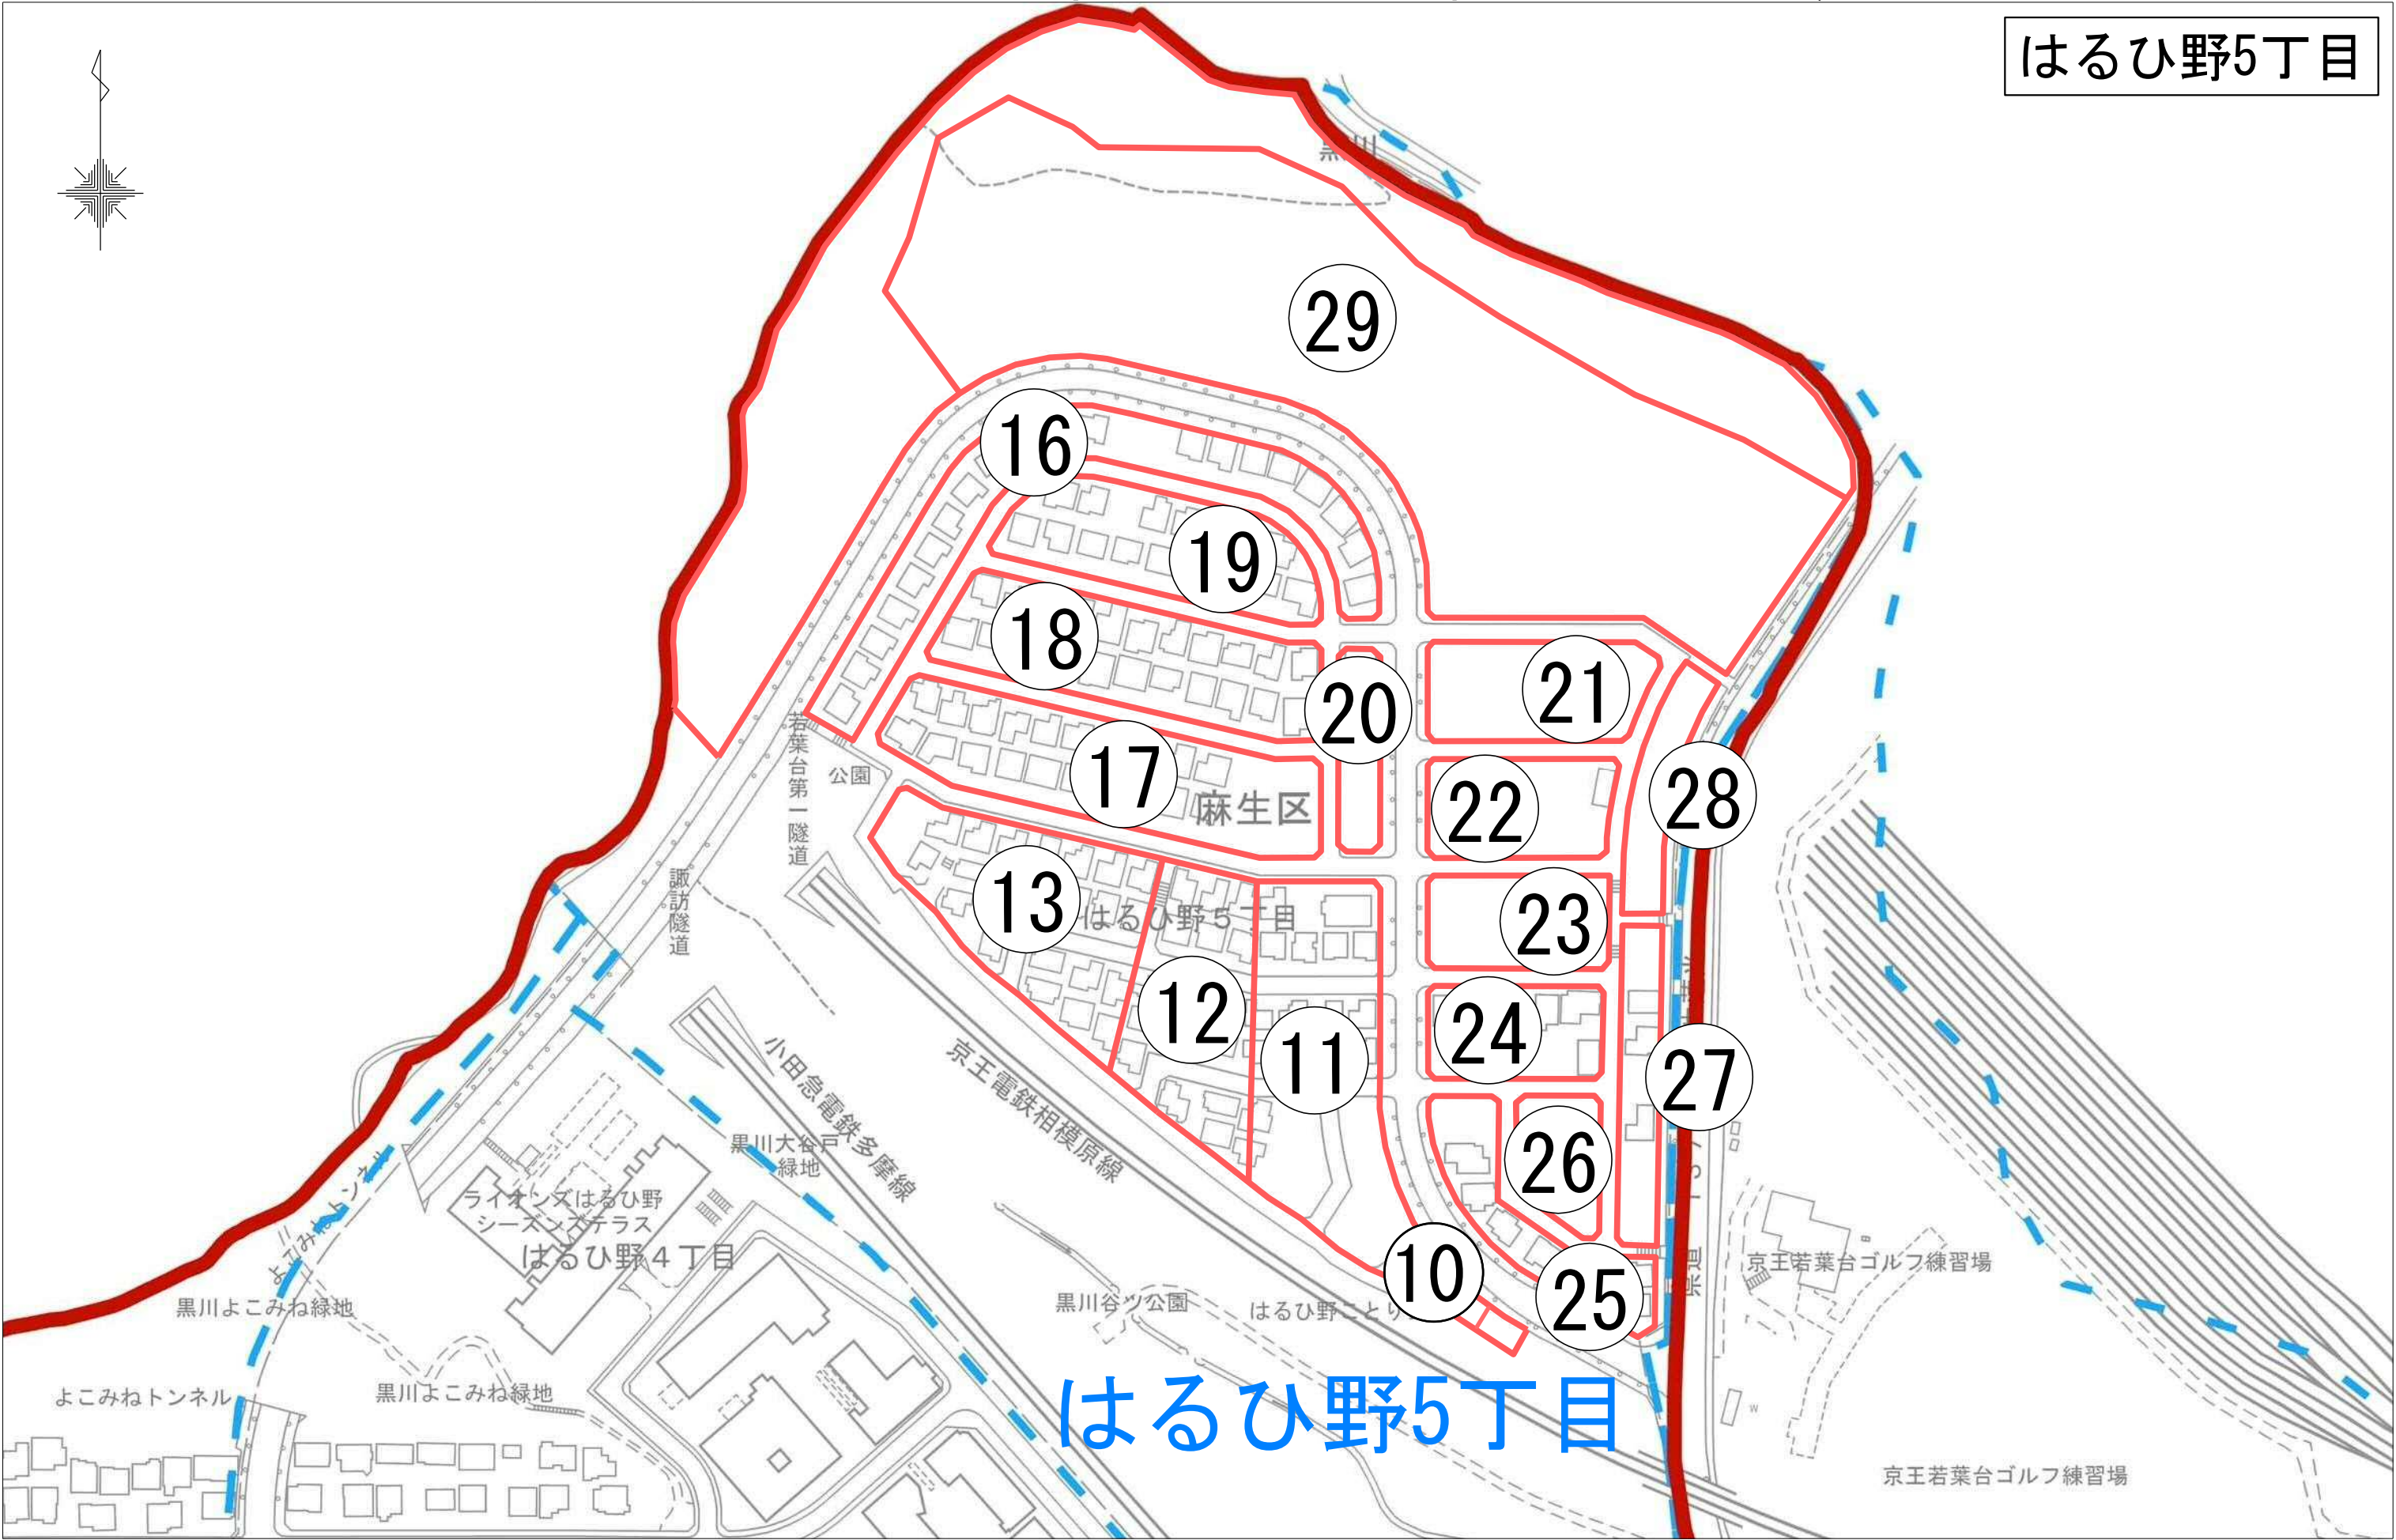


はるひ野5丁目

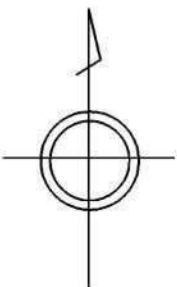


川崎都市計画土地区画整理事業 黒川特定土地区画整理事業

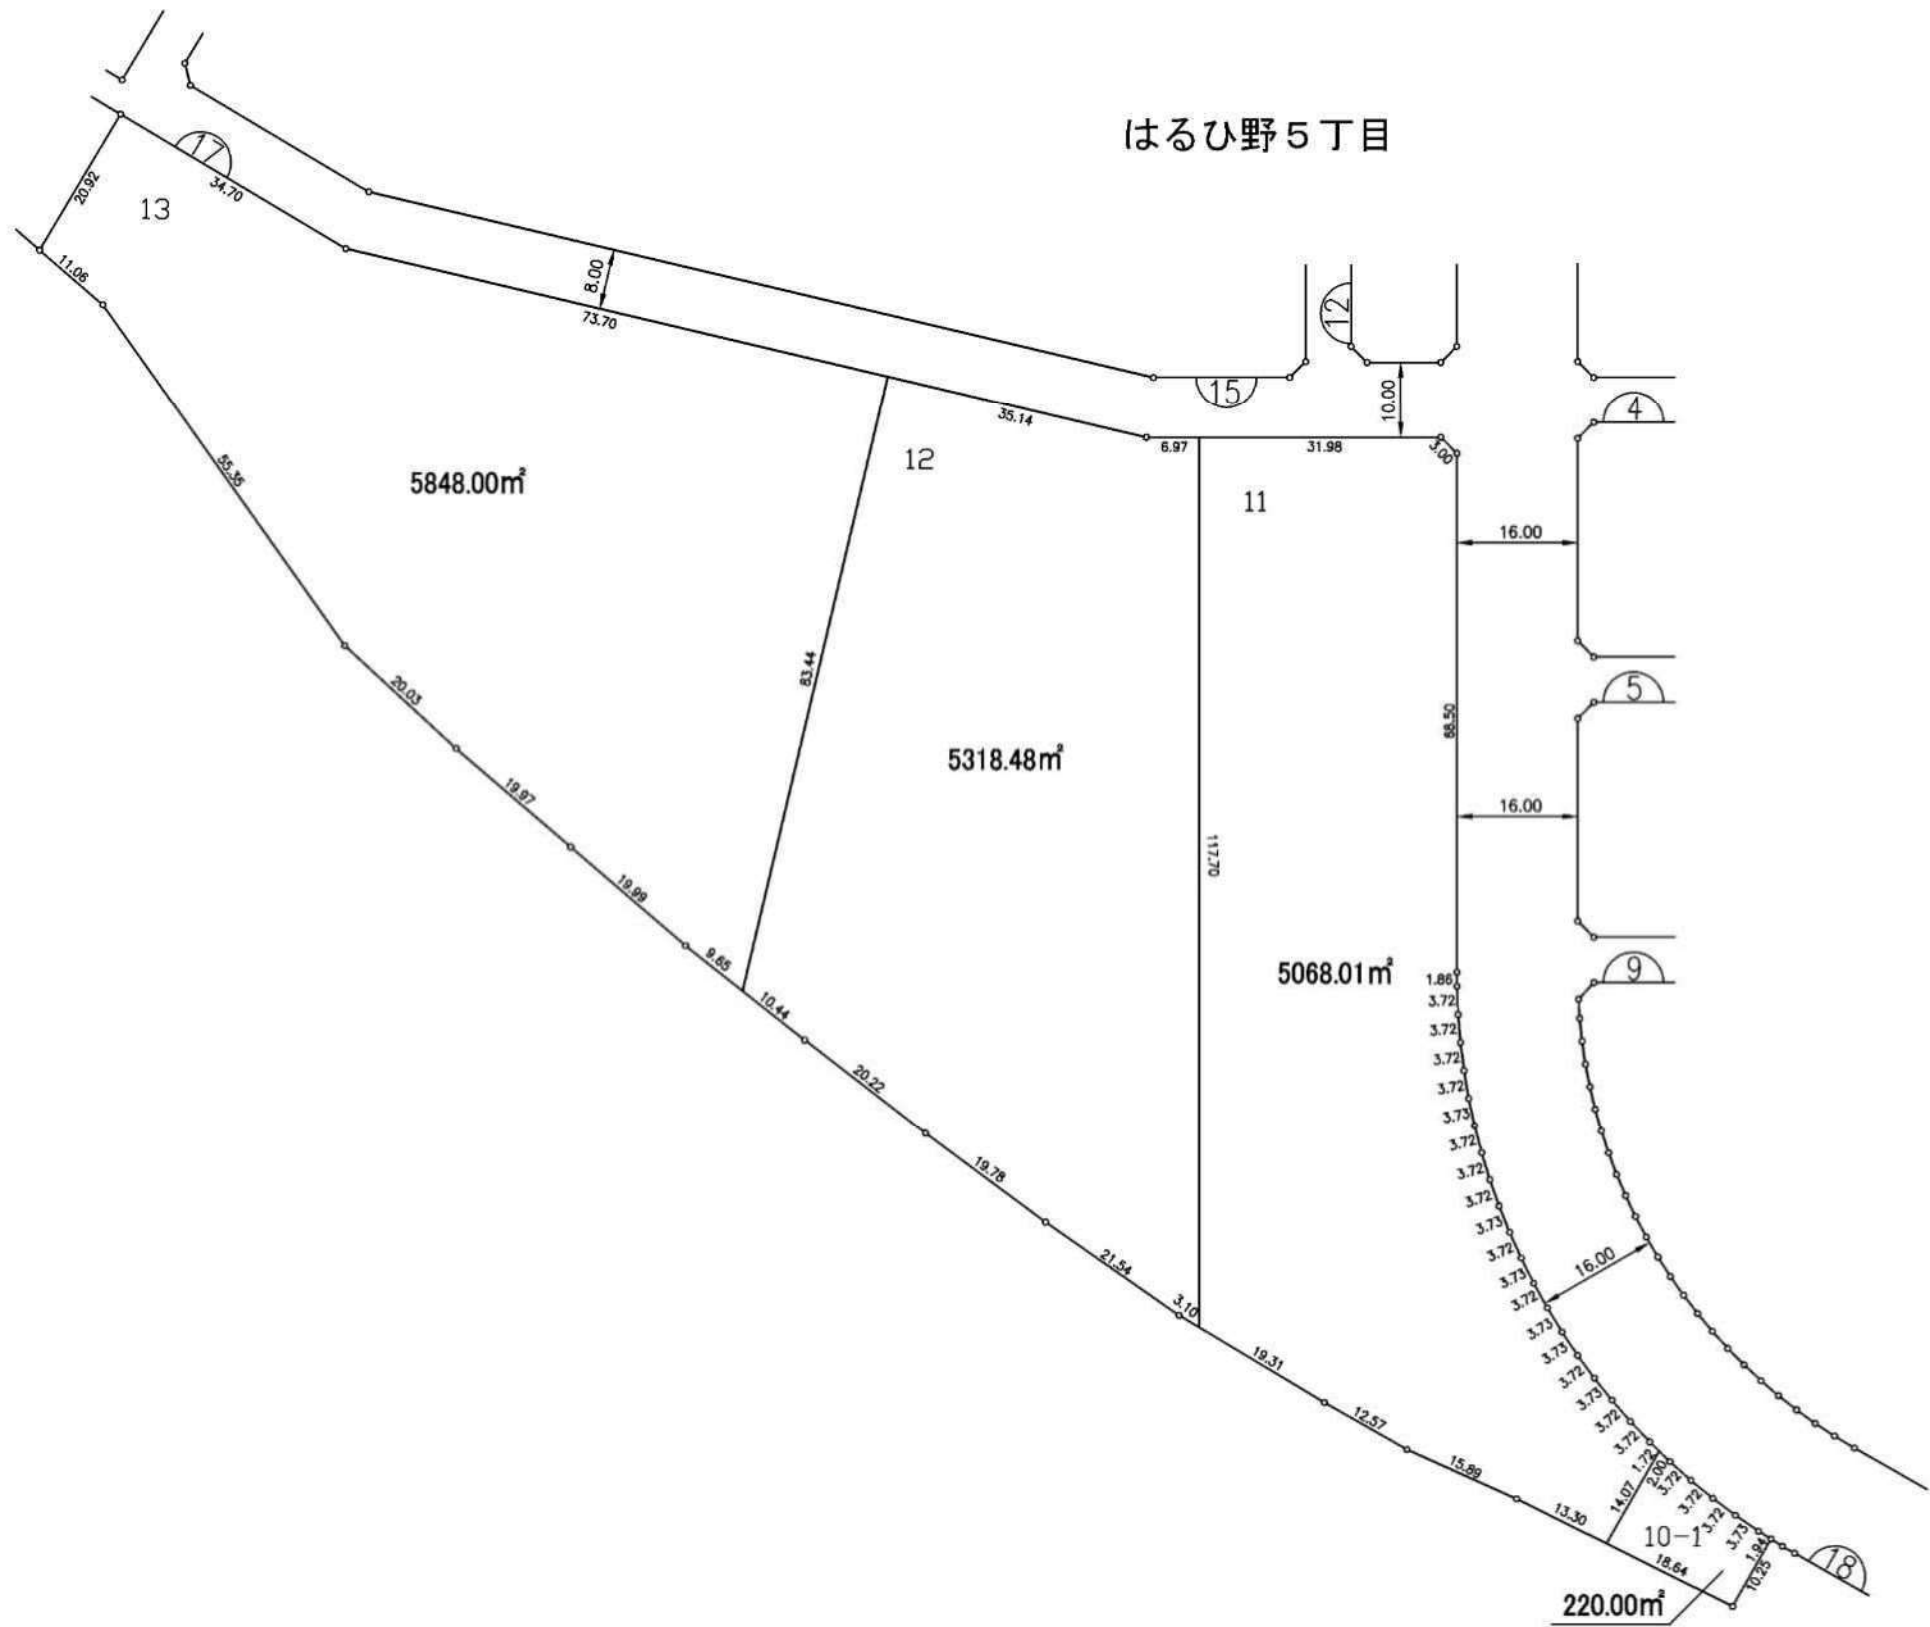

凡 例	
	換地位置
	ゴミ置場
	街区番号
	新 地 番
	辺長 (m)
	施行区域界

この図面は土地区画整理事業の換地処分の公告が行われた当時のものであり、記載されている町名、地番、形状等について、現在の内容と異なることがあります。あくまで参考資料として使用してください。

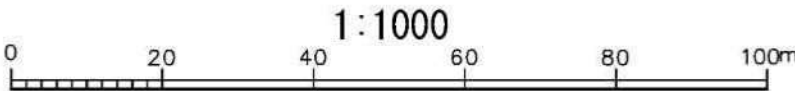




独立行政法人都市再生機構

換 地 図


はるひ野5丁目16番

10 街区

川崎都市計画土地区画整理事業 黒川特定土地区画整理事業

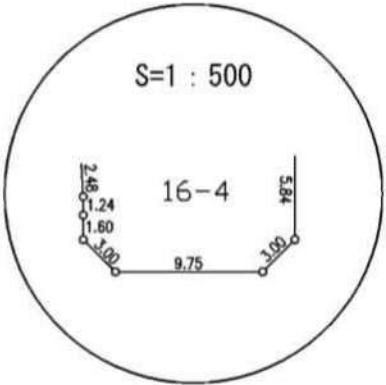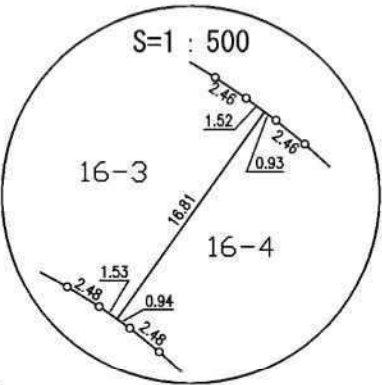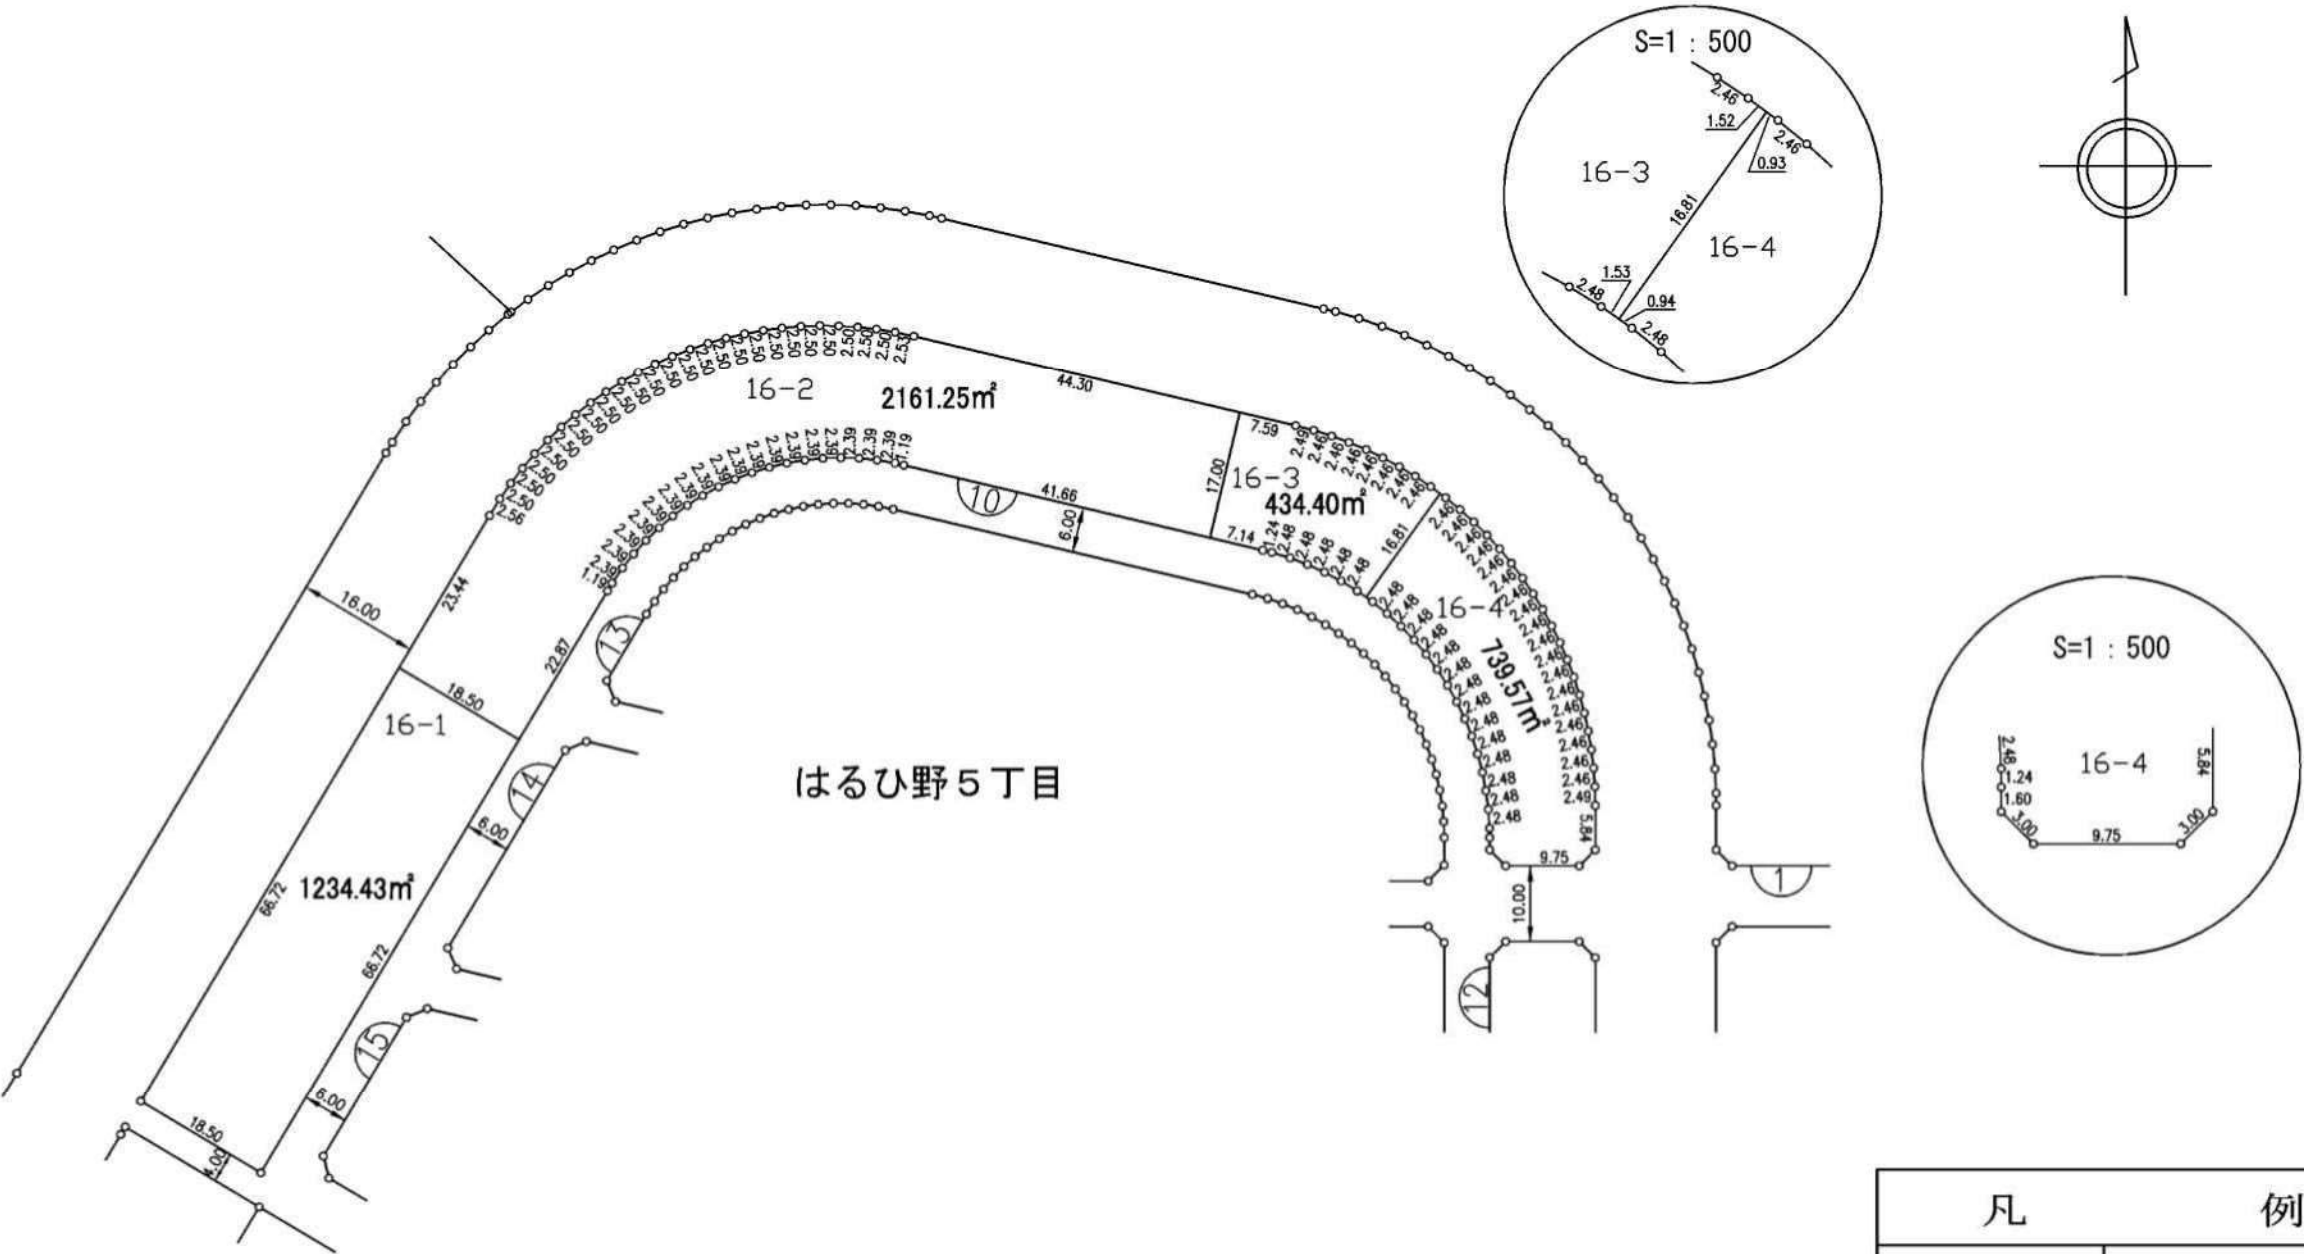

この図面は土地区画整理事業の換地処分の公告が行われた当時のものであり、記載されている町名、地番、形状等について、現在の内容と異なることがあります。あくまで参考資料として使用してください。

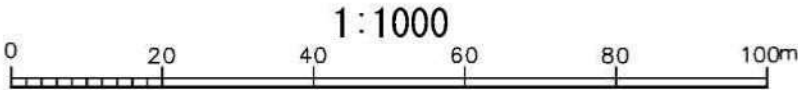

凡	例
	換地位置
	ゴミ置場
	街区番号
1-1	新 地 番
	辺長 (m)
	施行区域界


独立行政法人都市再生機構

換 地 図


はるひ野5丁目17番

15 街区

川崎都市計画土地地区画整理事業 黒川特定土地地区画整理事業

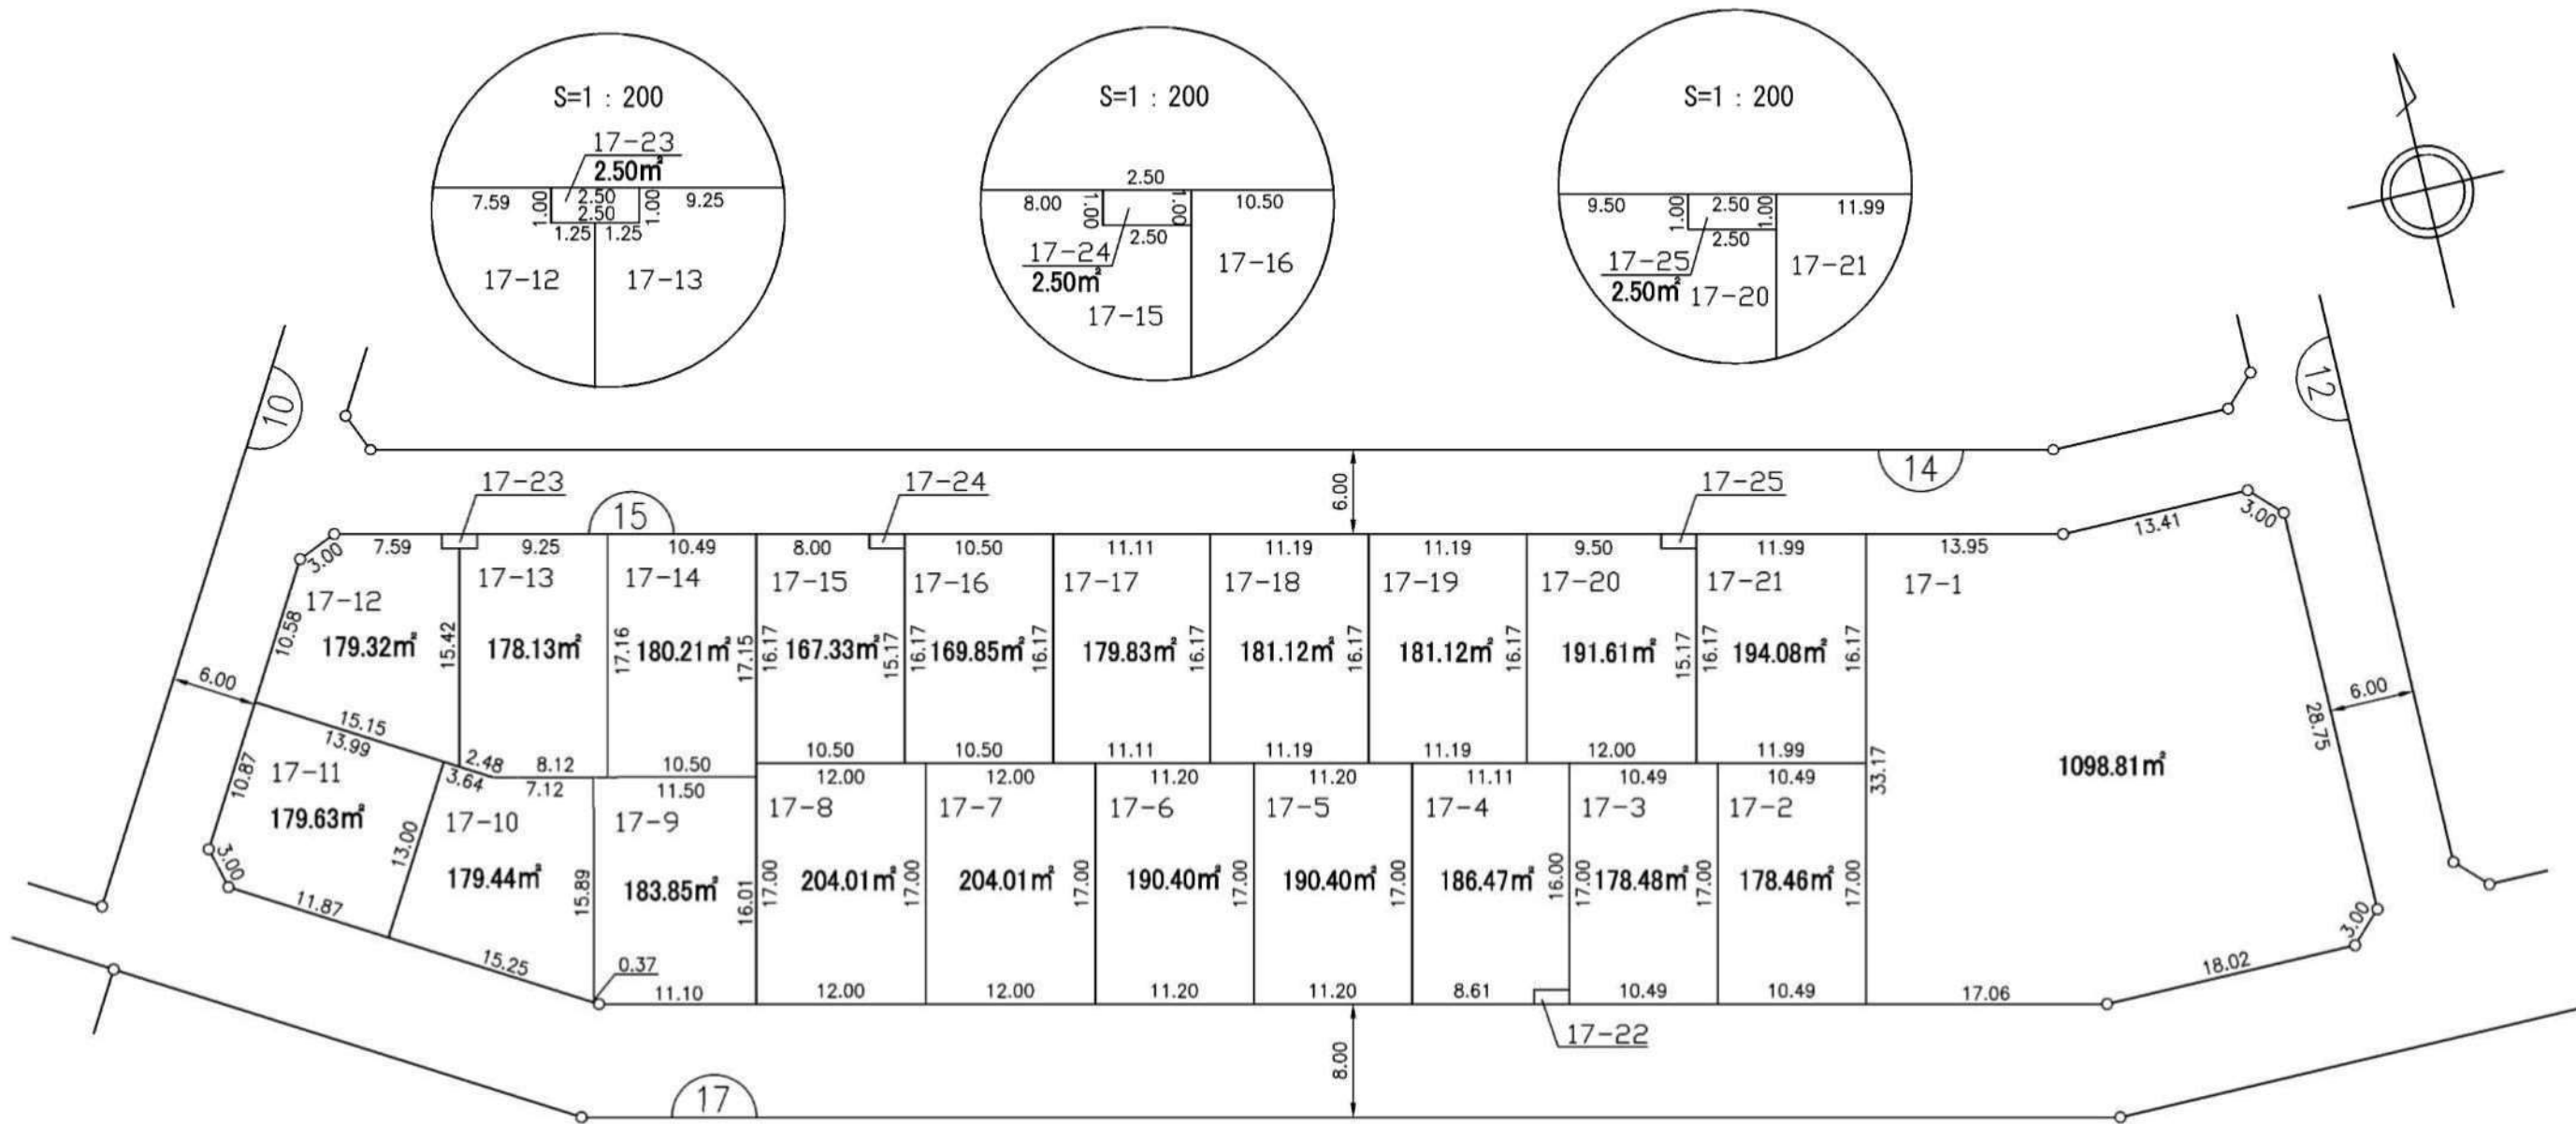


はるひ野5丁目

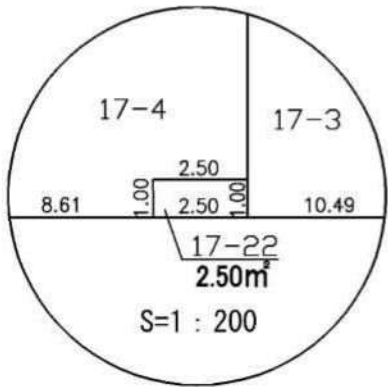

この図面は土地地区画整理事業の換地処分の公告が行われた当時のものであり、記載されている町名、地番、形状等について、現在の内容と異なることがあります。あくまで参考資料として使用してください。

凡	例
	換地位置
	ゴミ置場
	街区番号
	新地番
	辺長 (m)
	施行区域界

独立行政法人都市再生機構

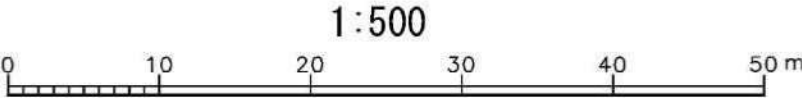


換 地 図

はるひ野5丁目18番

14 街区

川崎都市計画土地地区画整理事業 黒川特定土地地区画整理事業

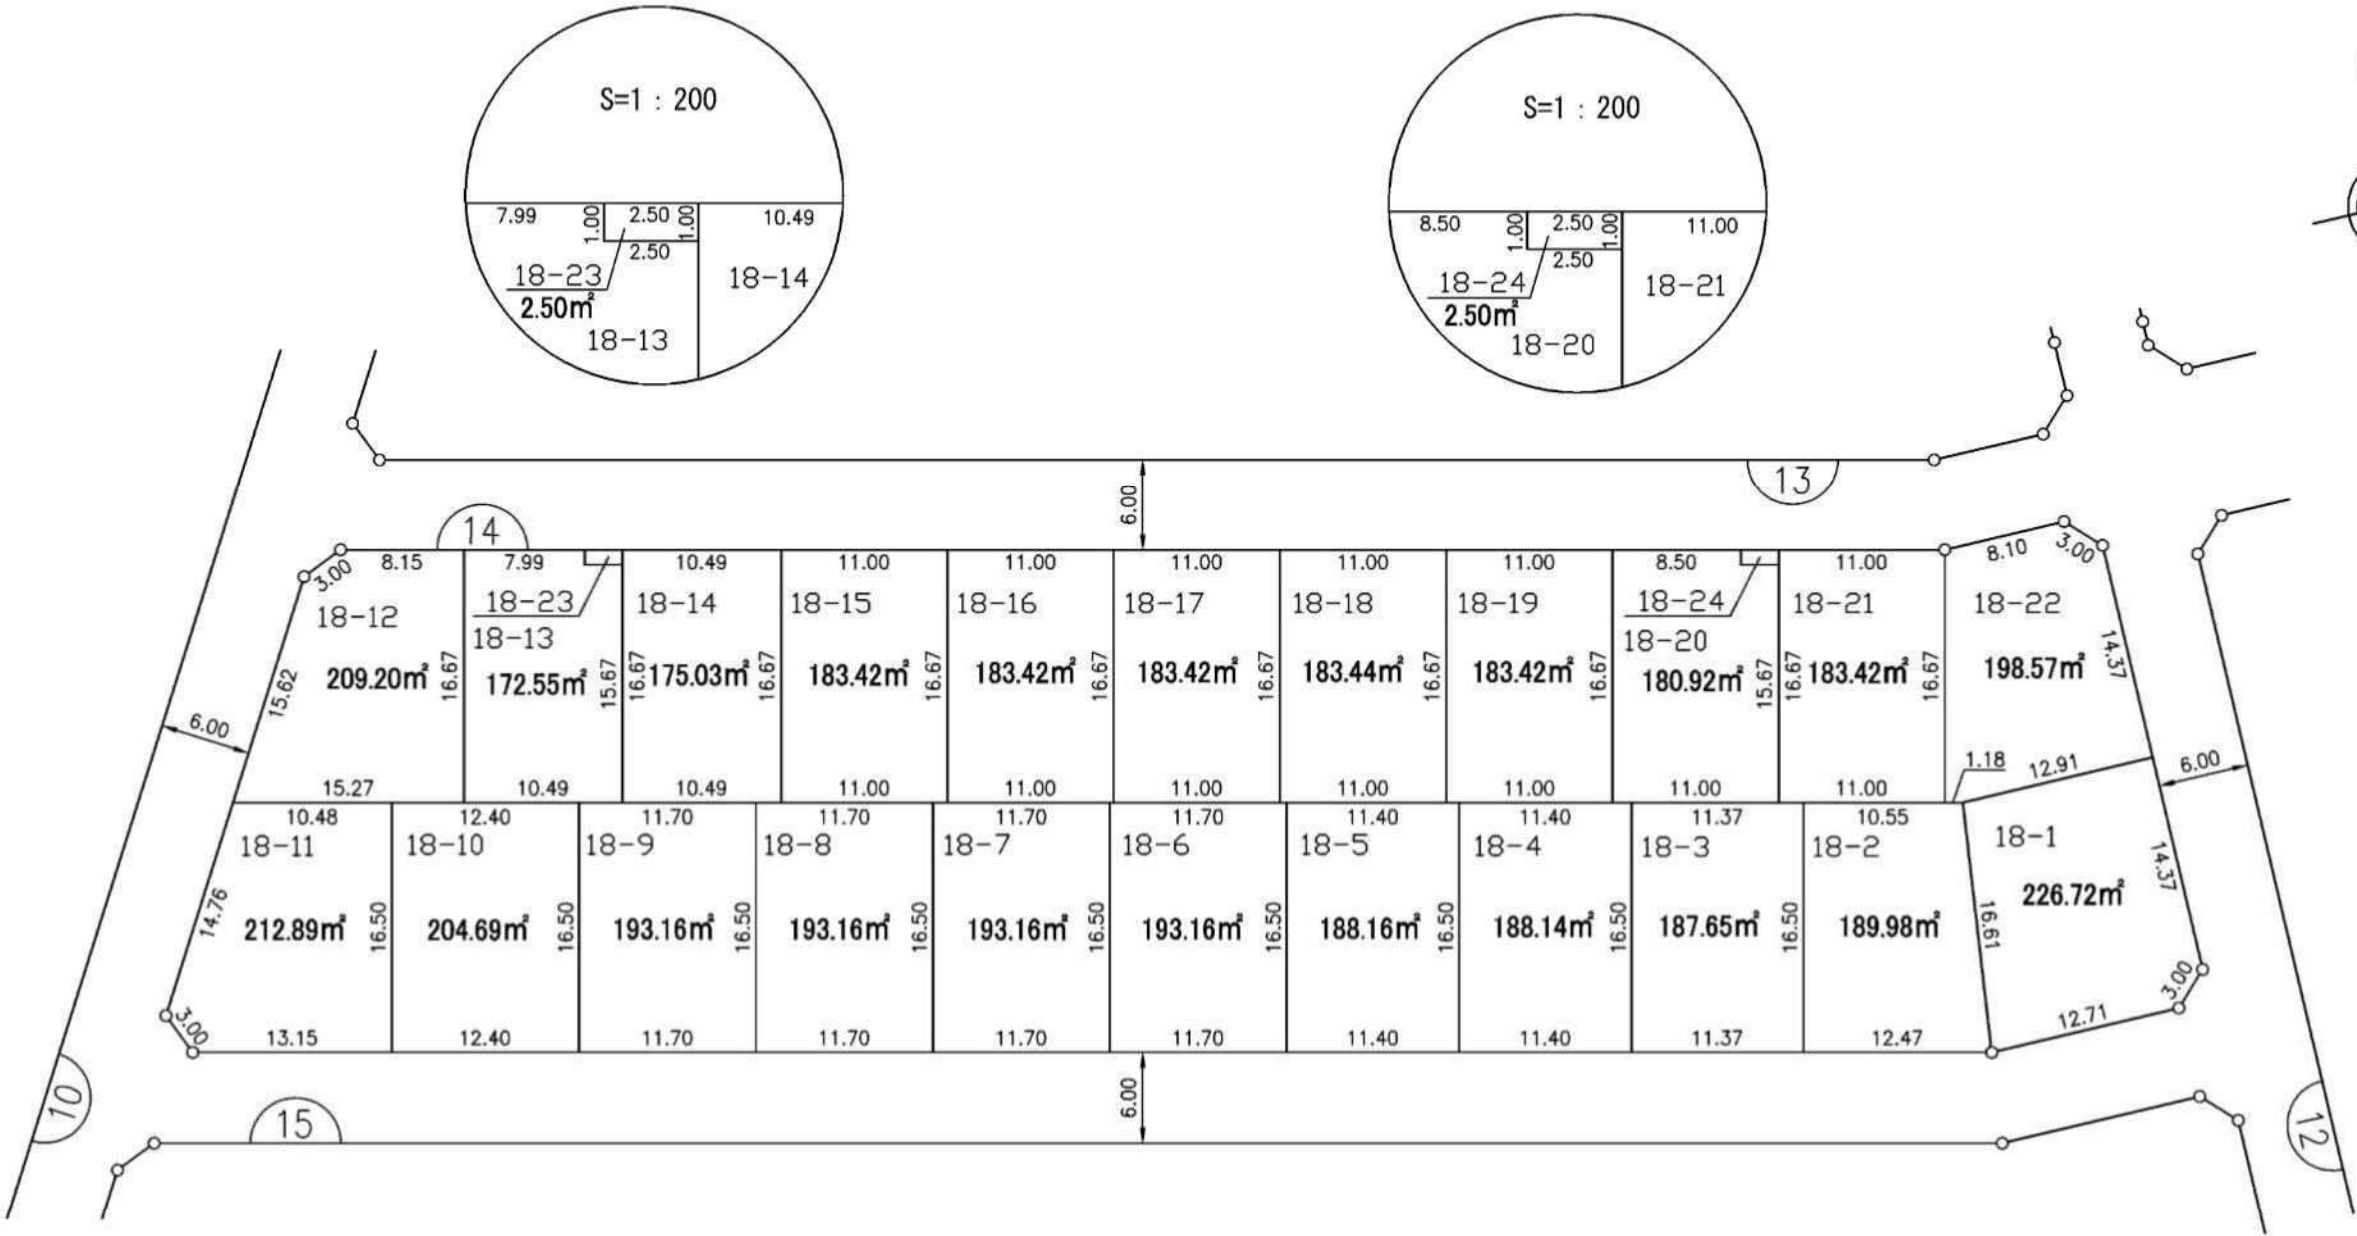


はるひ野5丁目


この図面は土地地区画整理事業の換地処分の公告が行われた当時のものであり、記載されている町名、地番、形状等について、現在の内容と異なることがあります。あくまで参考資料として使用してください。

凡	例
	換地位置
	ゴミ置場
	街区番号
1-1	新 地 番
	辺長 (m)
	施行区域界

独立行政法人都市再生機構

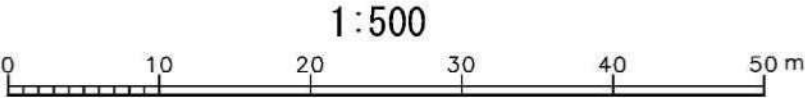



13 街区

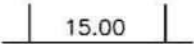凡	例
	換地位置
	ゴミ置場
	街区番号
1-1	新 地 番
	辺長 (m)
	施行区域界

獨立行政法人都市再生機構

川崎都市計画土地地区画整理事業 黒川特定土地地区画整理事業

はるひ野5丁目

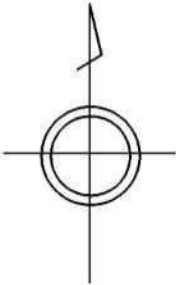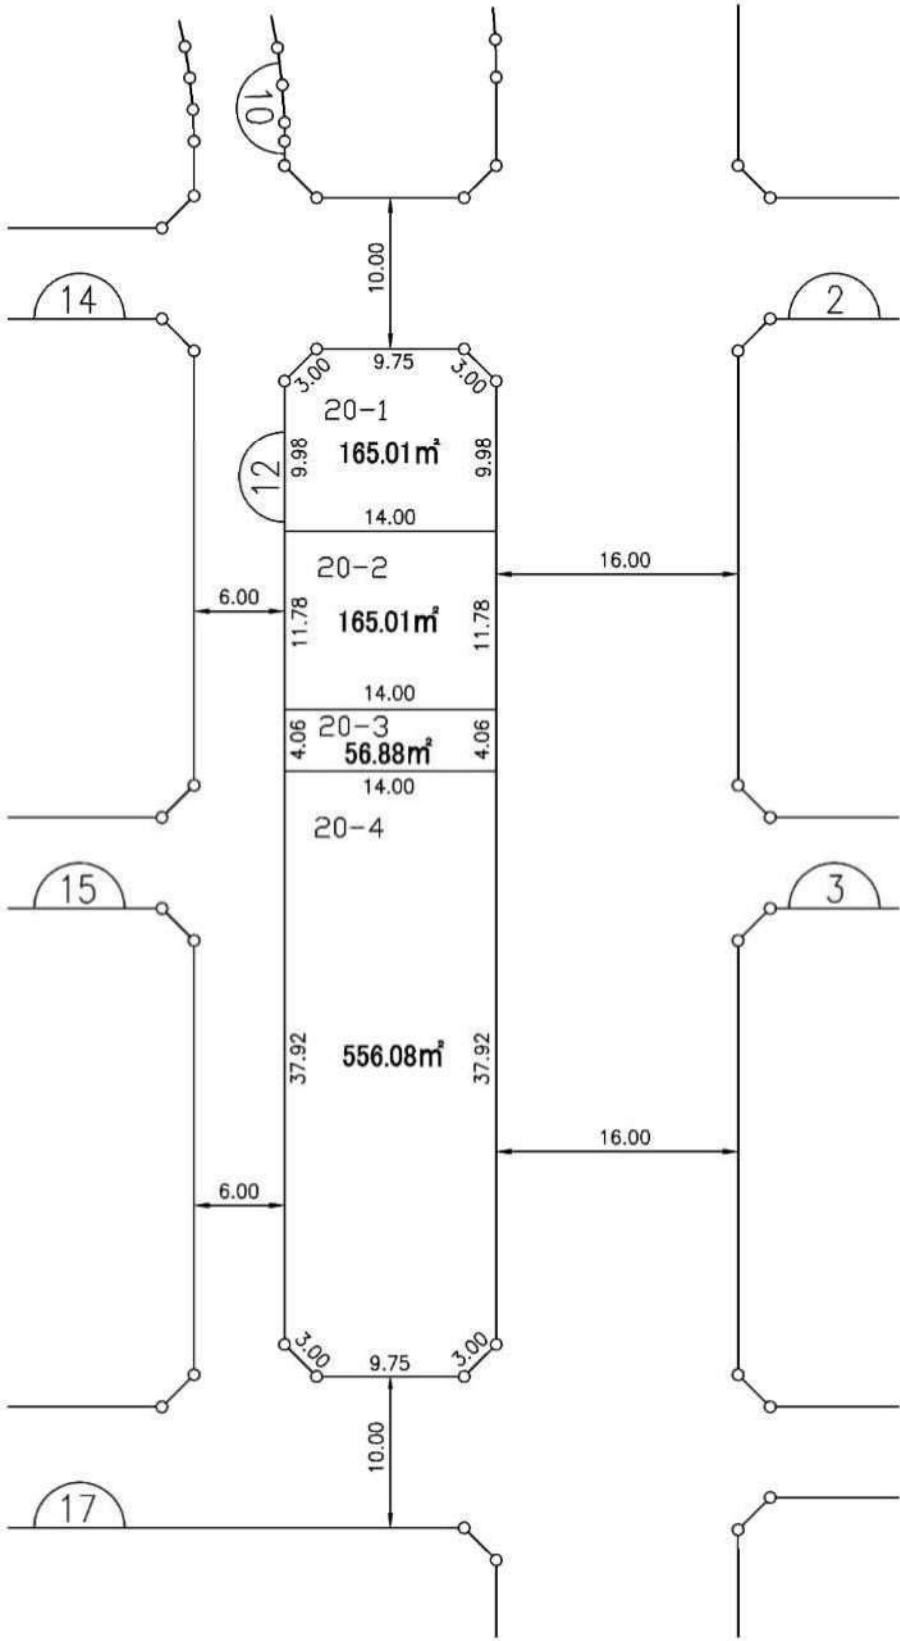

この図面は土地地区画整理事業の換地処分の公告が行われた当時のものであり、記載されている町名、地番、形状等について、現在の内容と異なることがあります。あくまで参考資料として使用してください。

凡 例	
	換地位置
	ゴミ置場
	街区番号
	新 地 番
	辺長 (m)
	施行区域界



独立行政法人都市再生機構

換 地 図

はるひ野5丁目21番

2 街区


川崎都市計画土地区画整理事業 黒川特定土地区画整理事業

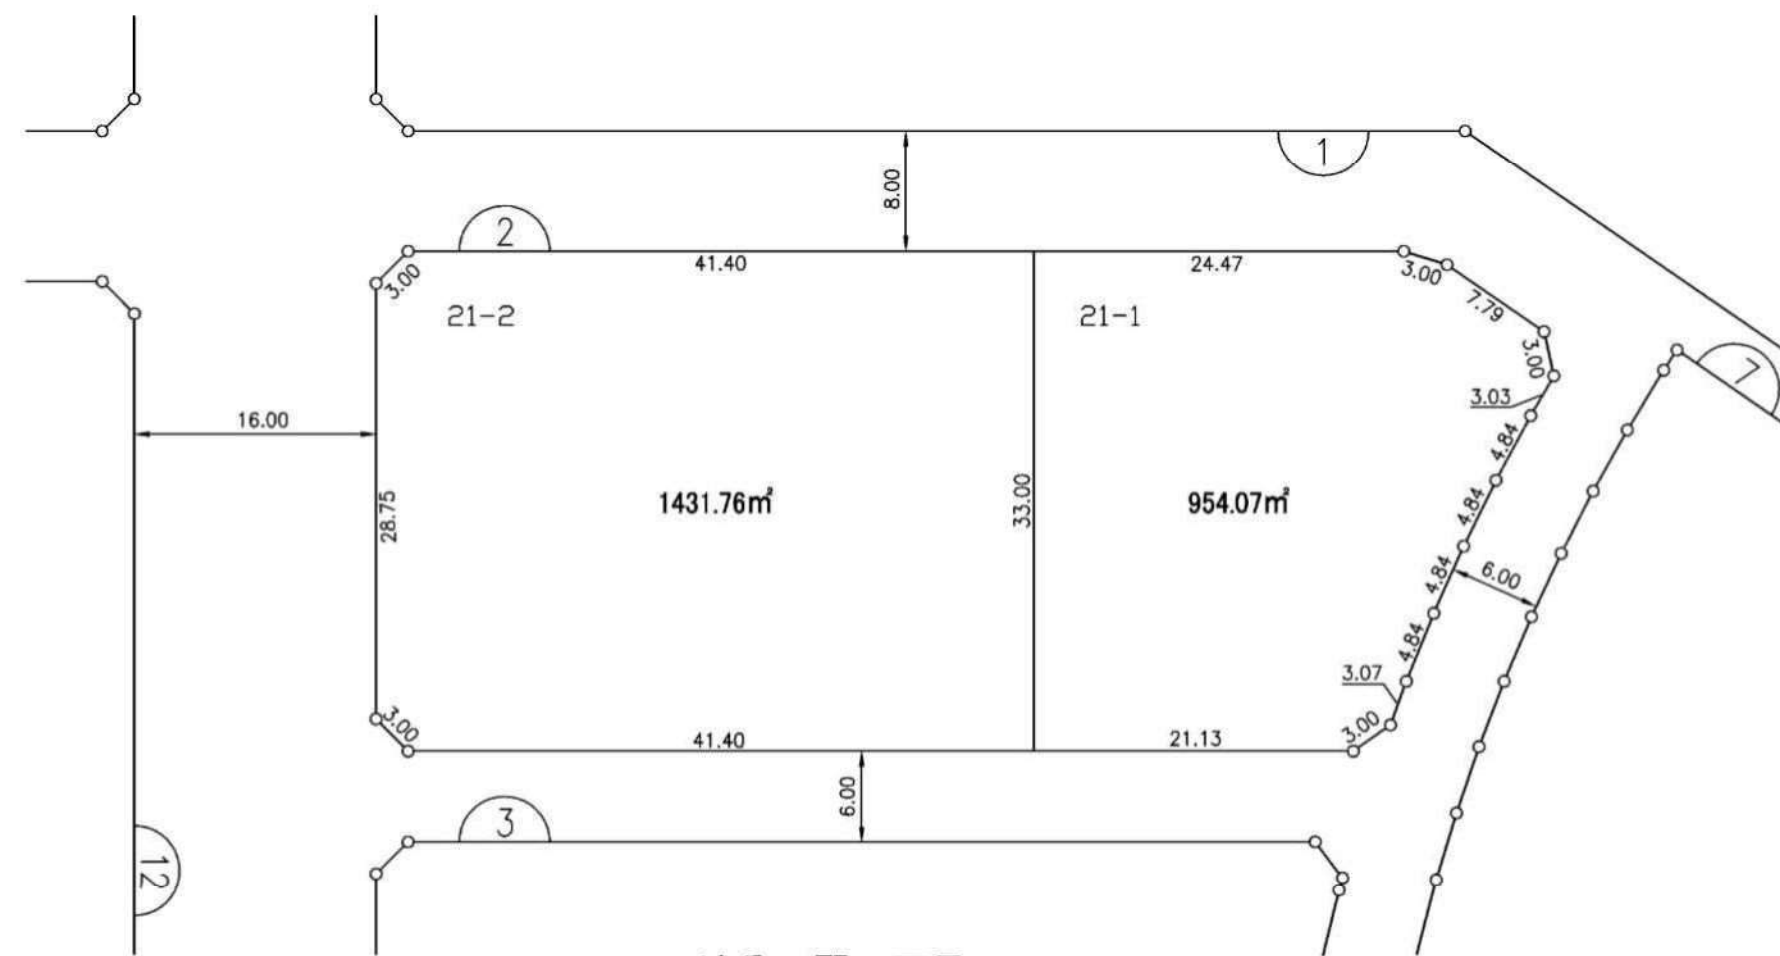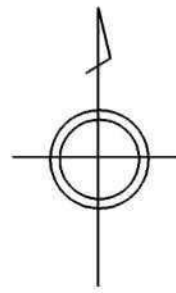

はるひ野5丁目

凡 例	
	換地位置
	ゴミ置場
	街区番号
1-1	新 地 番
	辺長 (m)
	施行区域界

この図面は土地区画整理事業の換地処分の公告が行われた当時のものであり、記載されている町名、地番、形状等について、現在の内容と異なることがあります。あくまで参考資料として使用してください。

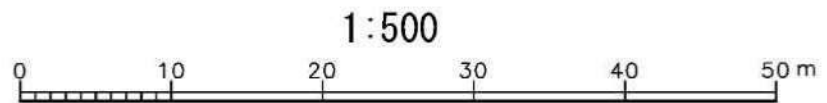

1:500



独立行政法人都市再生機構

換 地 図

はるひ野5丁目22番

3 街区

川崎都市計画土地区画整理事業 黒川特定土地区画整理事業

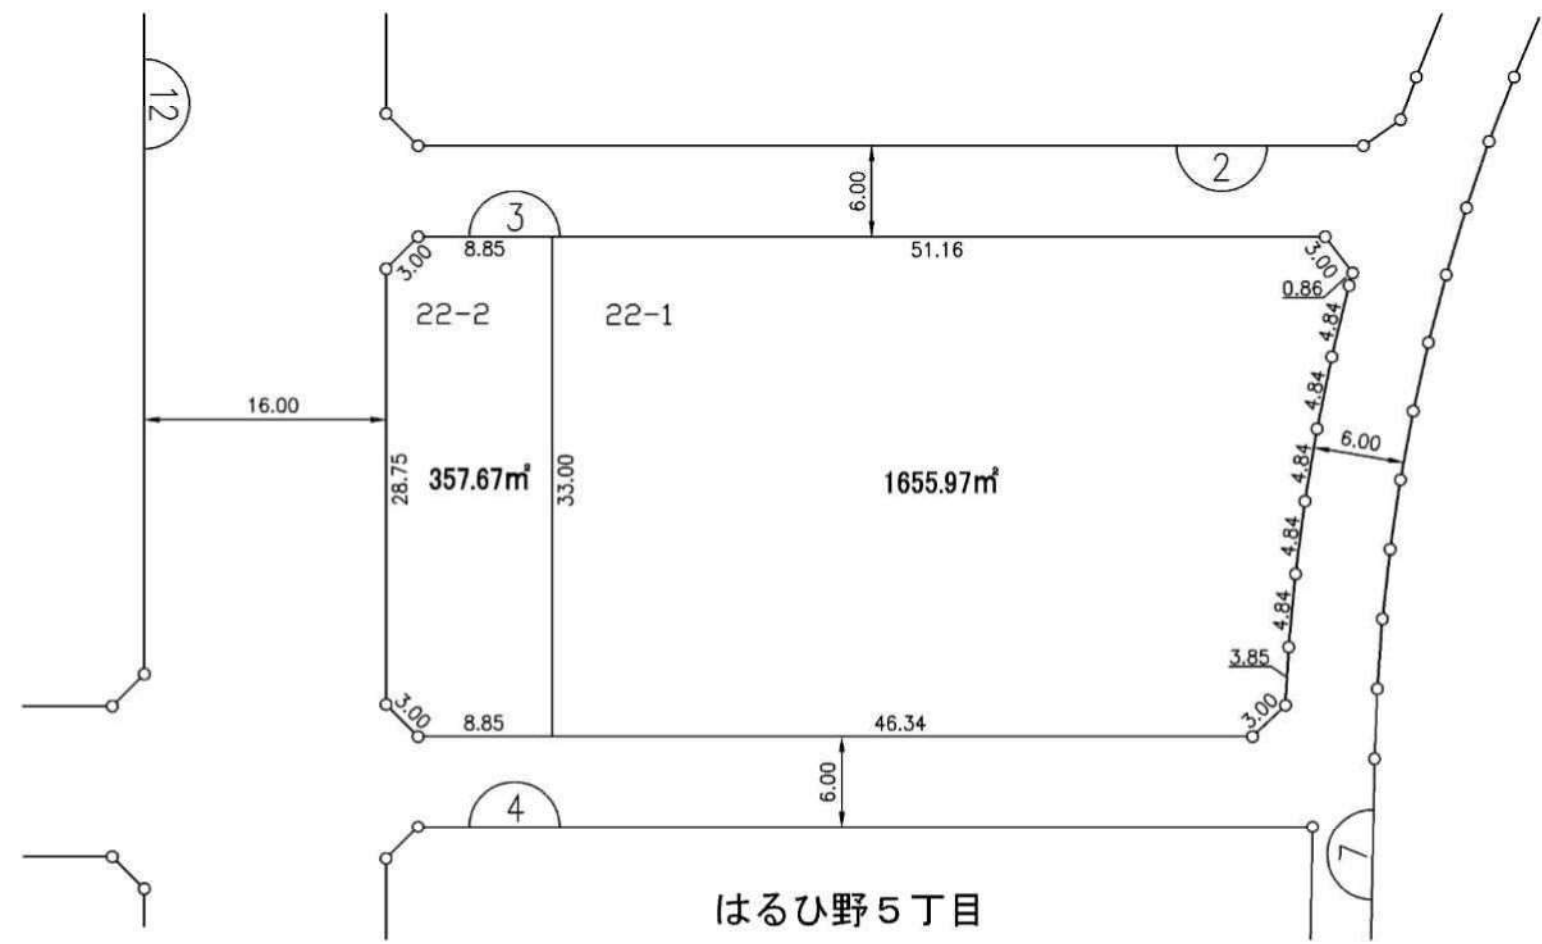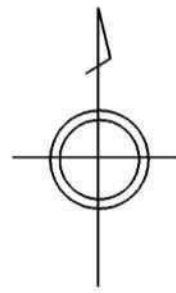


はるひ野5丁目

この図面は土地区画整理事業の換地処分の公告が行われた当時のものであり、記載されている町名、地番、形状等について、現在の内容と異なることがあります。あくまで参考資料として使用してください。

凡 例	
	換地位置
	ゴミ置場
	街区番号
1-1	新 地 番
	辺長 (m)
	施行区域界

独立行政法人都市再生機構

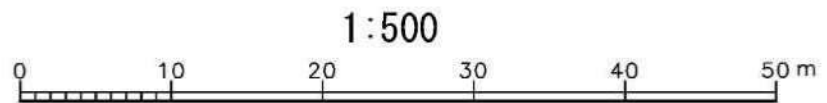


換 地 図


はるひ野5丁目23番

4 街区

川崎都市計画土地区画整理事業 黒川特定土地区画整理事業

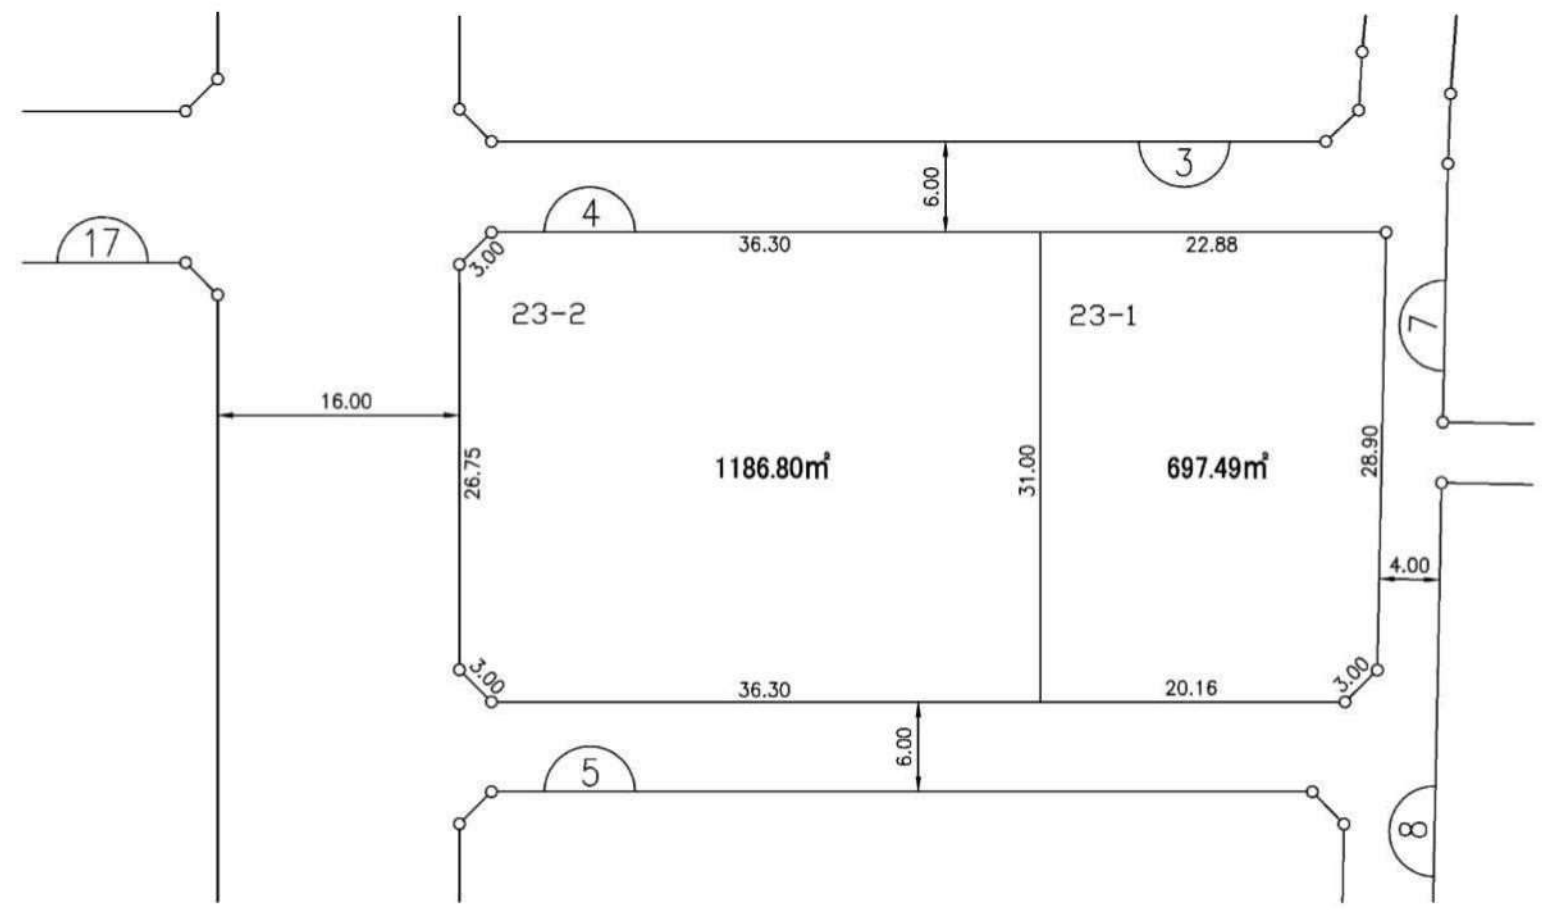


はるひ野5丁目

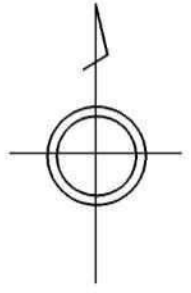

この図面は土地区画整理事業の換地処分公告が行われた当時のものであり、記載されている町名、地番、形状等について、現在の内容と異なることがあります。あくまで参考資料として使用してください。

凡 例	
	換地位置
	ゴミ置場
	街区番号
1-1	新 地 番
	辺長 (m)
	施行区域界

独立行政法人都市再生機構

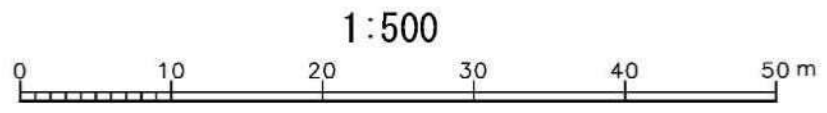




1:500

換 地 図

はるひ野5丁目24番

5 街区

川崎都市計画土地区画整理事業 黒川特定土地区画整理事業

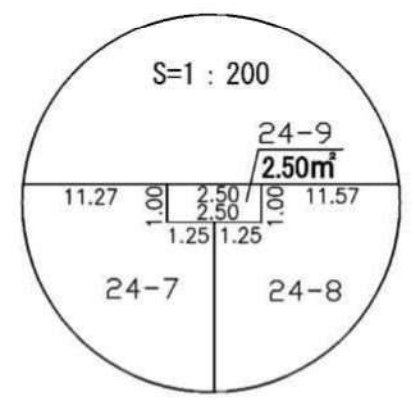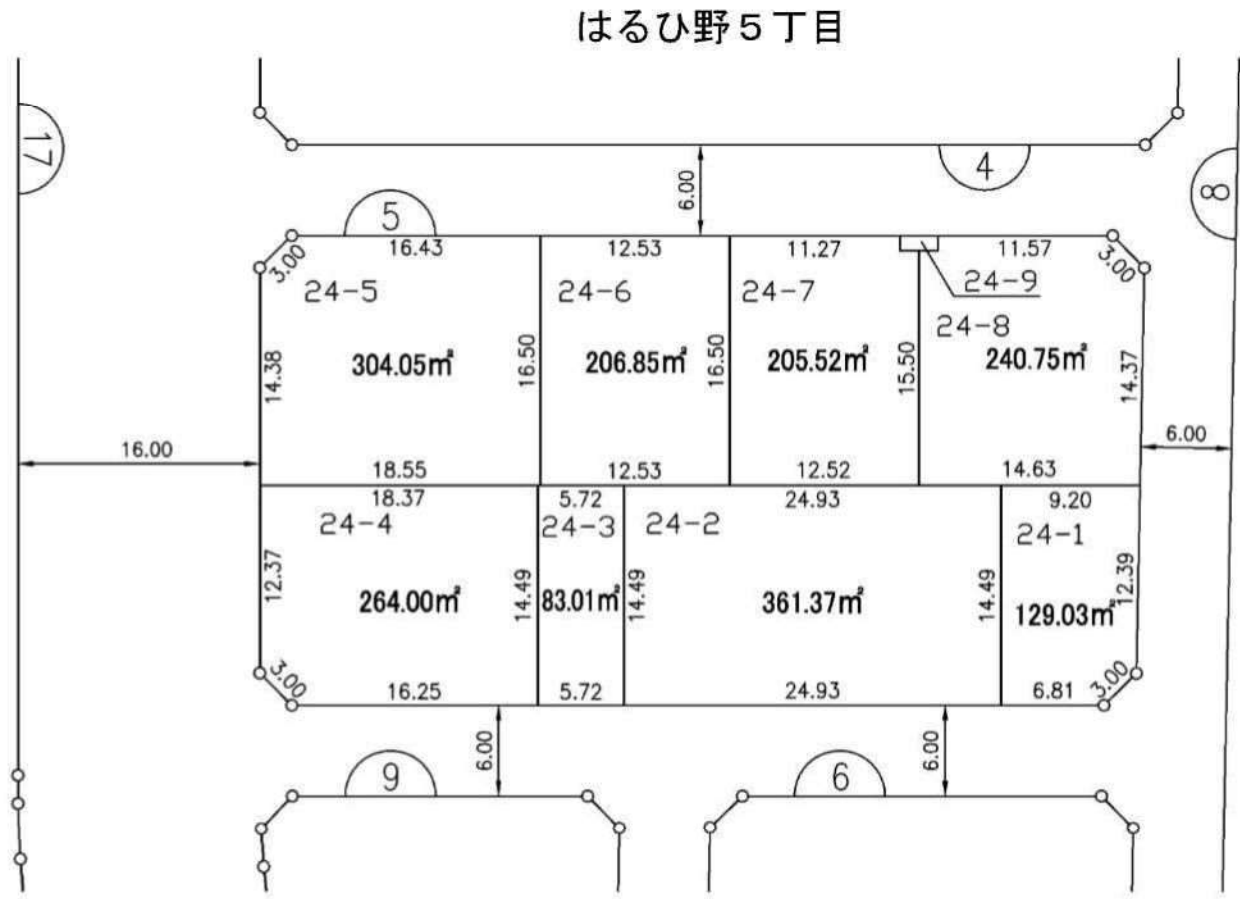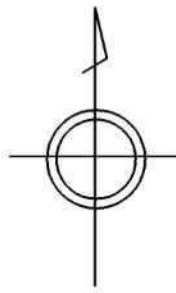

この図面は土地区画整理事業の換地処分の公告が行われた当時のものであり、記載されている町名、地番、形状等について、現在の内容と異なることがあります。あくまで参考資料として使用してください。

凡 例	
	換地位置
	ゴミ置場
	街区番号
	新 地 番
	辺長 (m)
	施行区域界



独立行政法人都市再生機構

換 地 図

はるひ野5丁目25番

9 街区


川崎都市計画土地区画整理事業 黒川特定土地区画整理事業

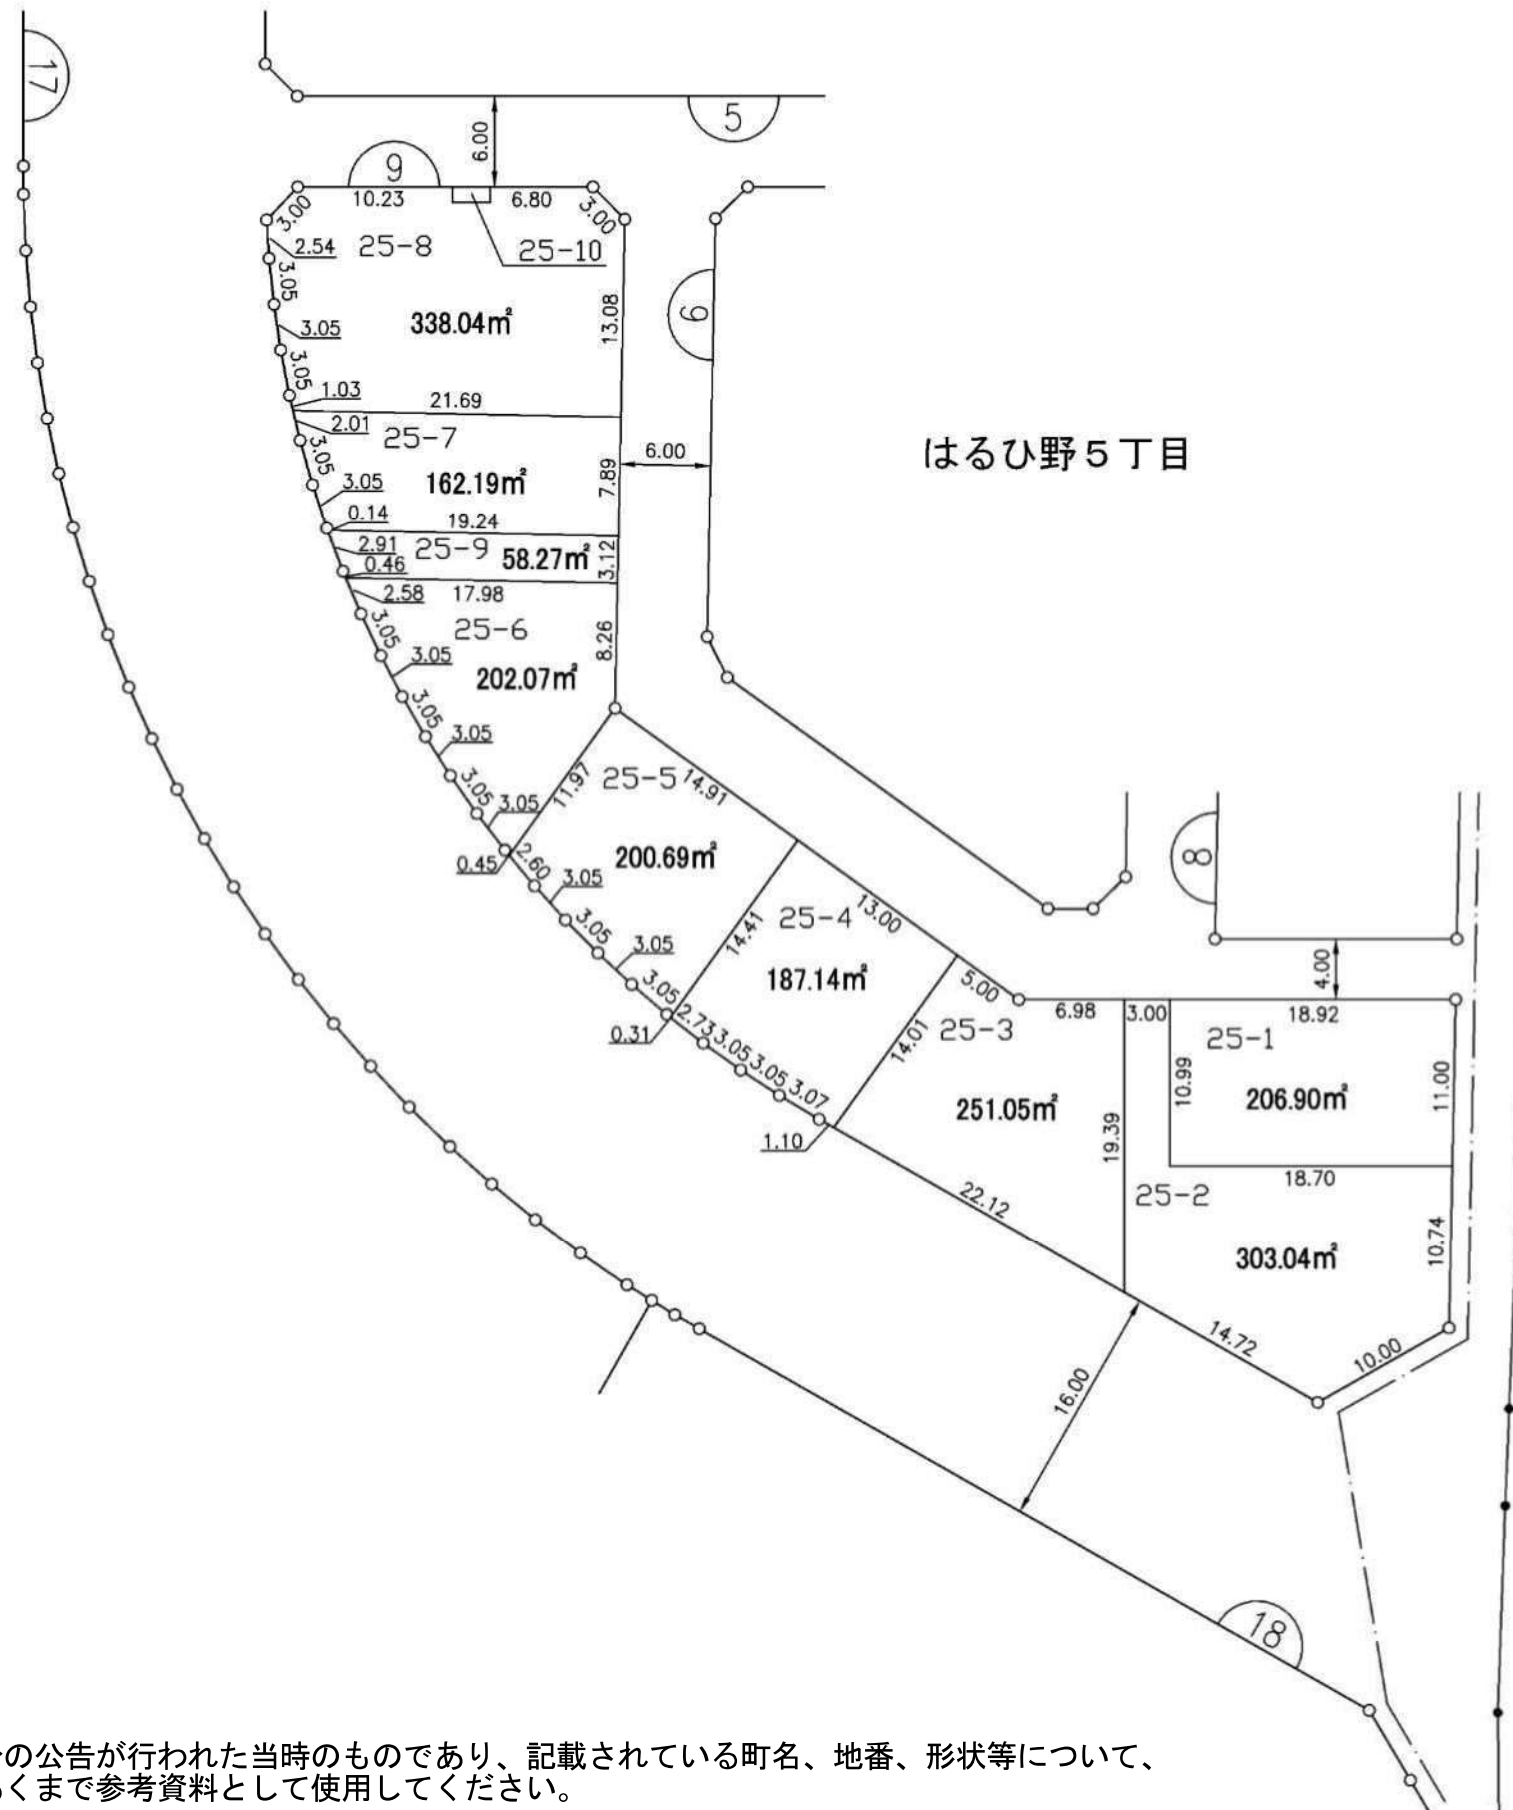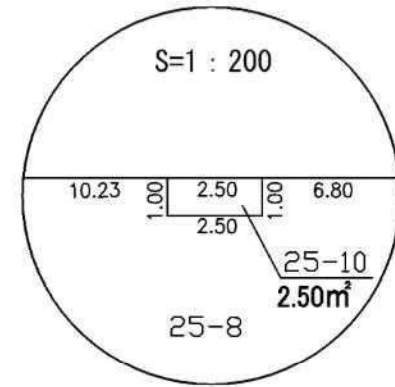

黒川字谷ツ

凡	例
	換地位置
	ゴミ置場
	街区番号
	新 地 番
	辺長 (m)
	施行区域界



この図面は土地区画整理事業の換地処分の公告が行われた当時のものであり、記載されている町名、地番、形状等について、現在の内容と異なることがあります。あくまで参考資料として使用してください。

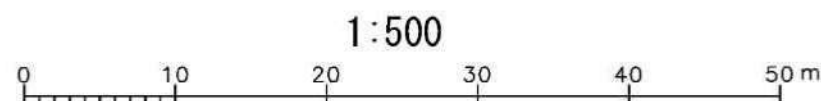

独立行政法人都市再生機構

川崎都市計画土地区画整理事業 黒川特定土地区画整理事業


はるひ野5丁目

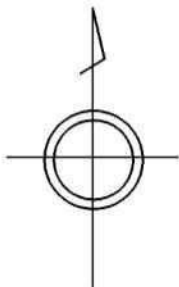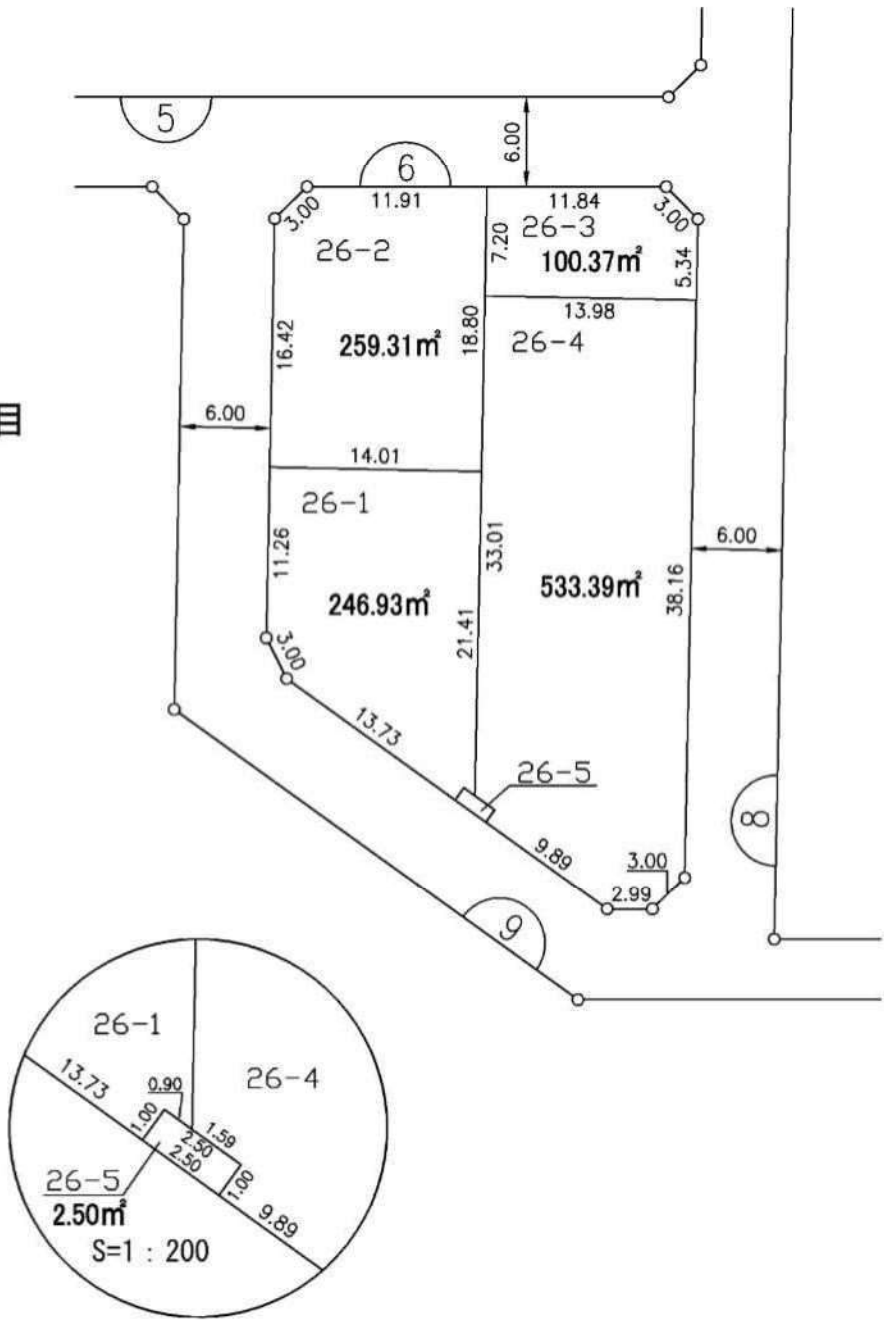


この図面は土地区画整理事業の換地処分の公告が行われた当時のものであり、記載されている町名、地番、形状等について、現在の内容と異なることがあります。あくまで参考資料として使用してください。

凡	例
	換地位置
	ゴミ置場
	街区番号
1-1	新 地 番
	辺長 (m)
	施行区域界


独立行政法人都市再生機構

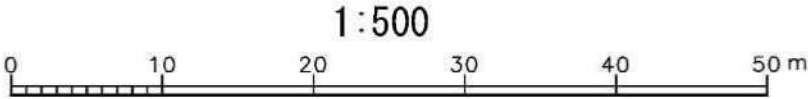

川崎都市計画土地区画整理事業 黒川特定土地区画整理事業

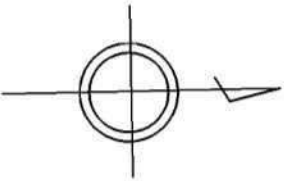

はるひ野5丁目

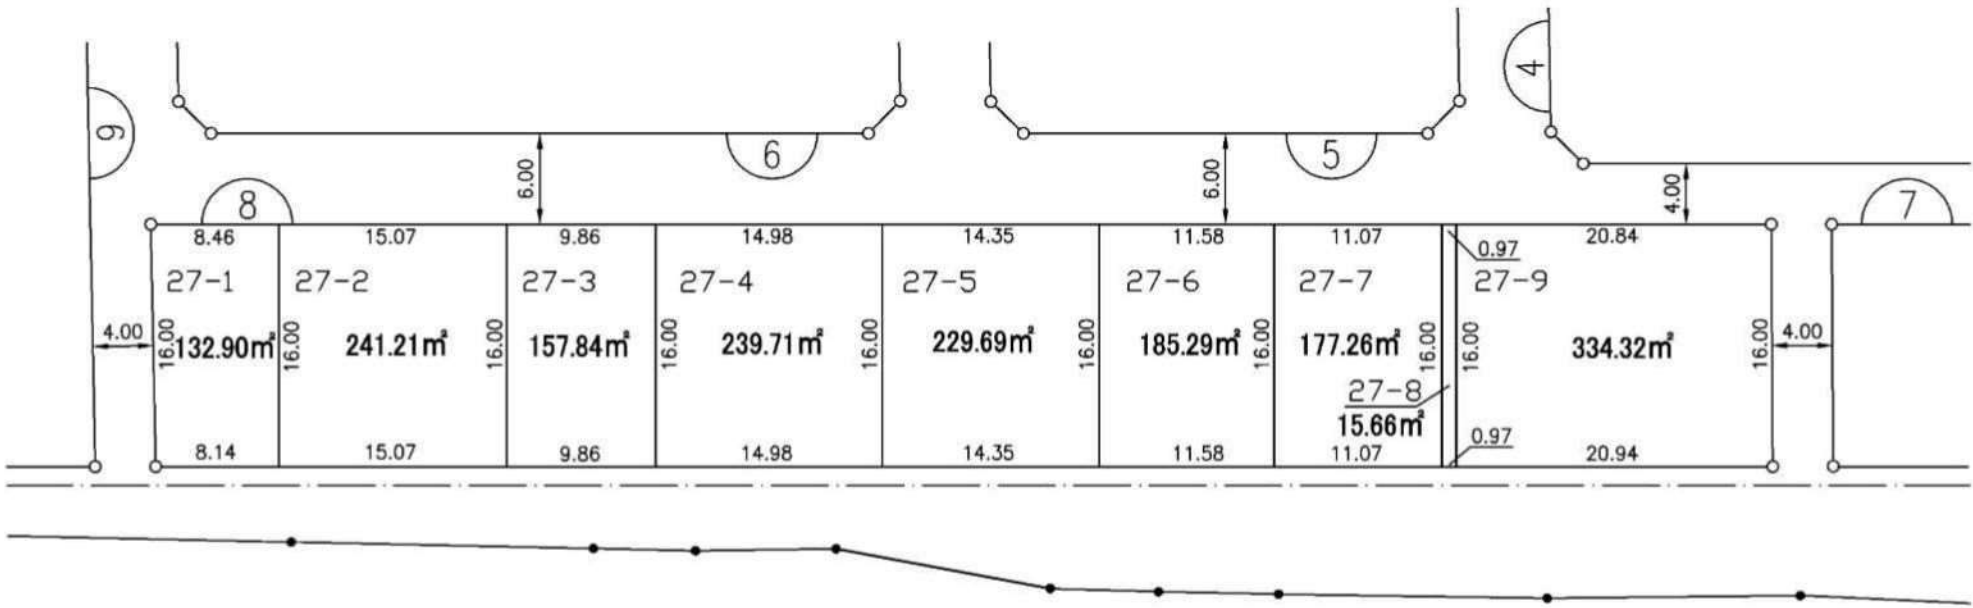

黒川字谷ツ

この図面は土地区画整理事業の換地処分公告が行われた当時のものであり、記載されている町名、地番、形状等について、現在の内容と異なることがあります。あくまで参考資料として使用してください。




凡	例
	換地位置
	ゴミ置場
	街区番号
1-1	新 地 番
	辺長 (m)
	施行区域界

独立行政法人都市再生機構

1:500



川崎都市計画土地地区画整理事業 黒川特定土地地区画整理事業

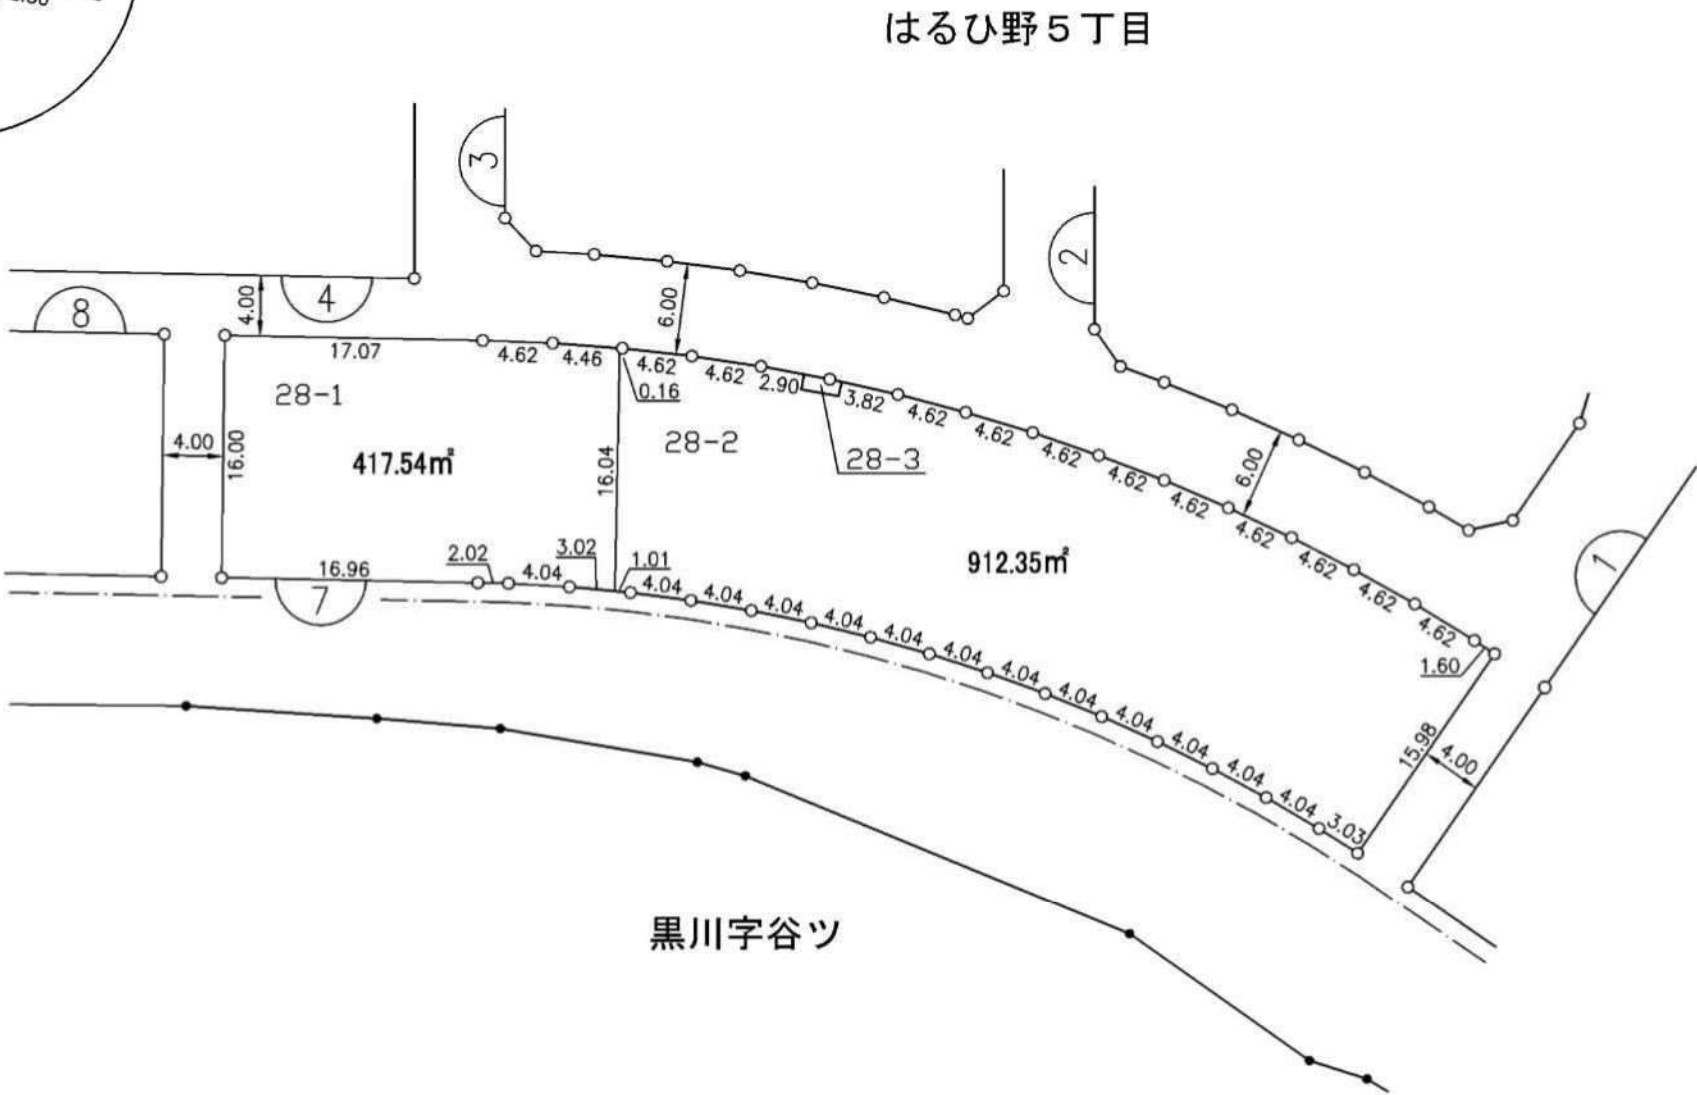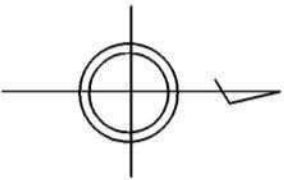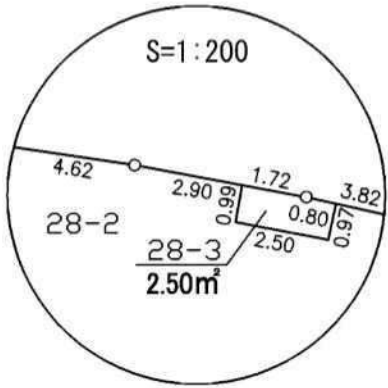


黒川字谷ツ

この図面は土地地区画整理事業の換地処分の公告が行われた当時のものであり、記載されている町名、地番、形状等について、現在の内容と異なることがあります。あくまで参考資料として使用してください。

凡 例	
	換地位置
	ゴミ置場
	街区番号
	新 地 番
	辺長 (m)
	施行区域界

独立行政法人都市再生機構

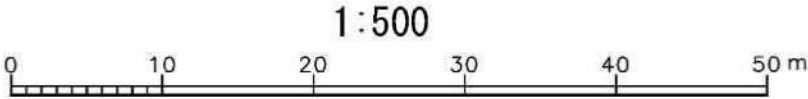


換 地 図

はるひ野5丁目29番


1 街区

川崎都市計画土地区画整理事業 黒川特定土地区画整理事業

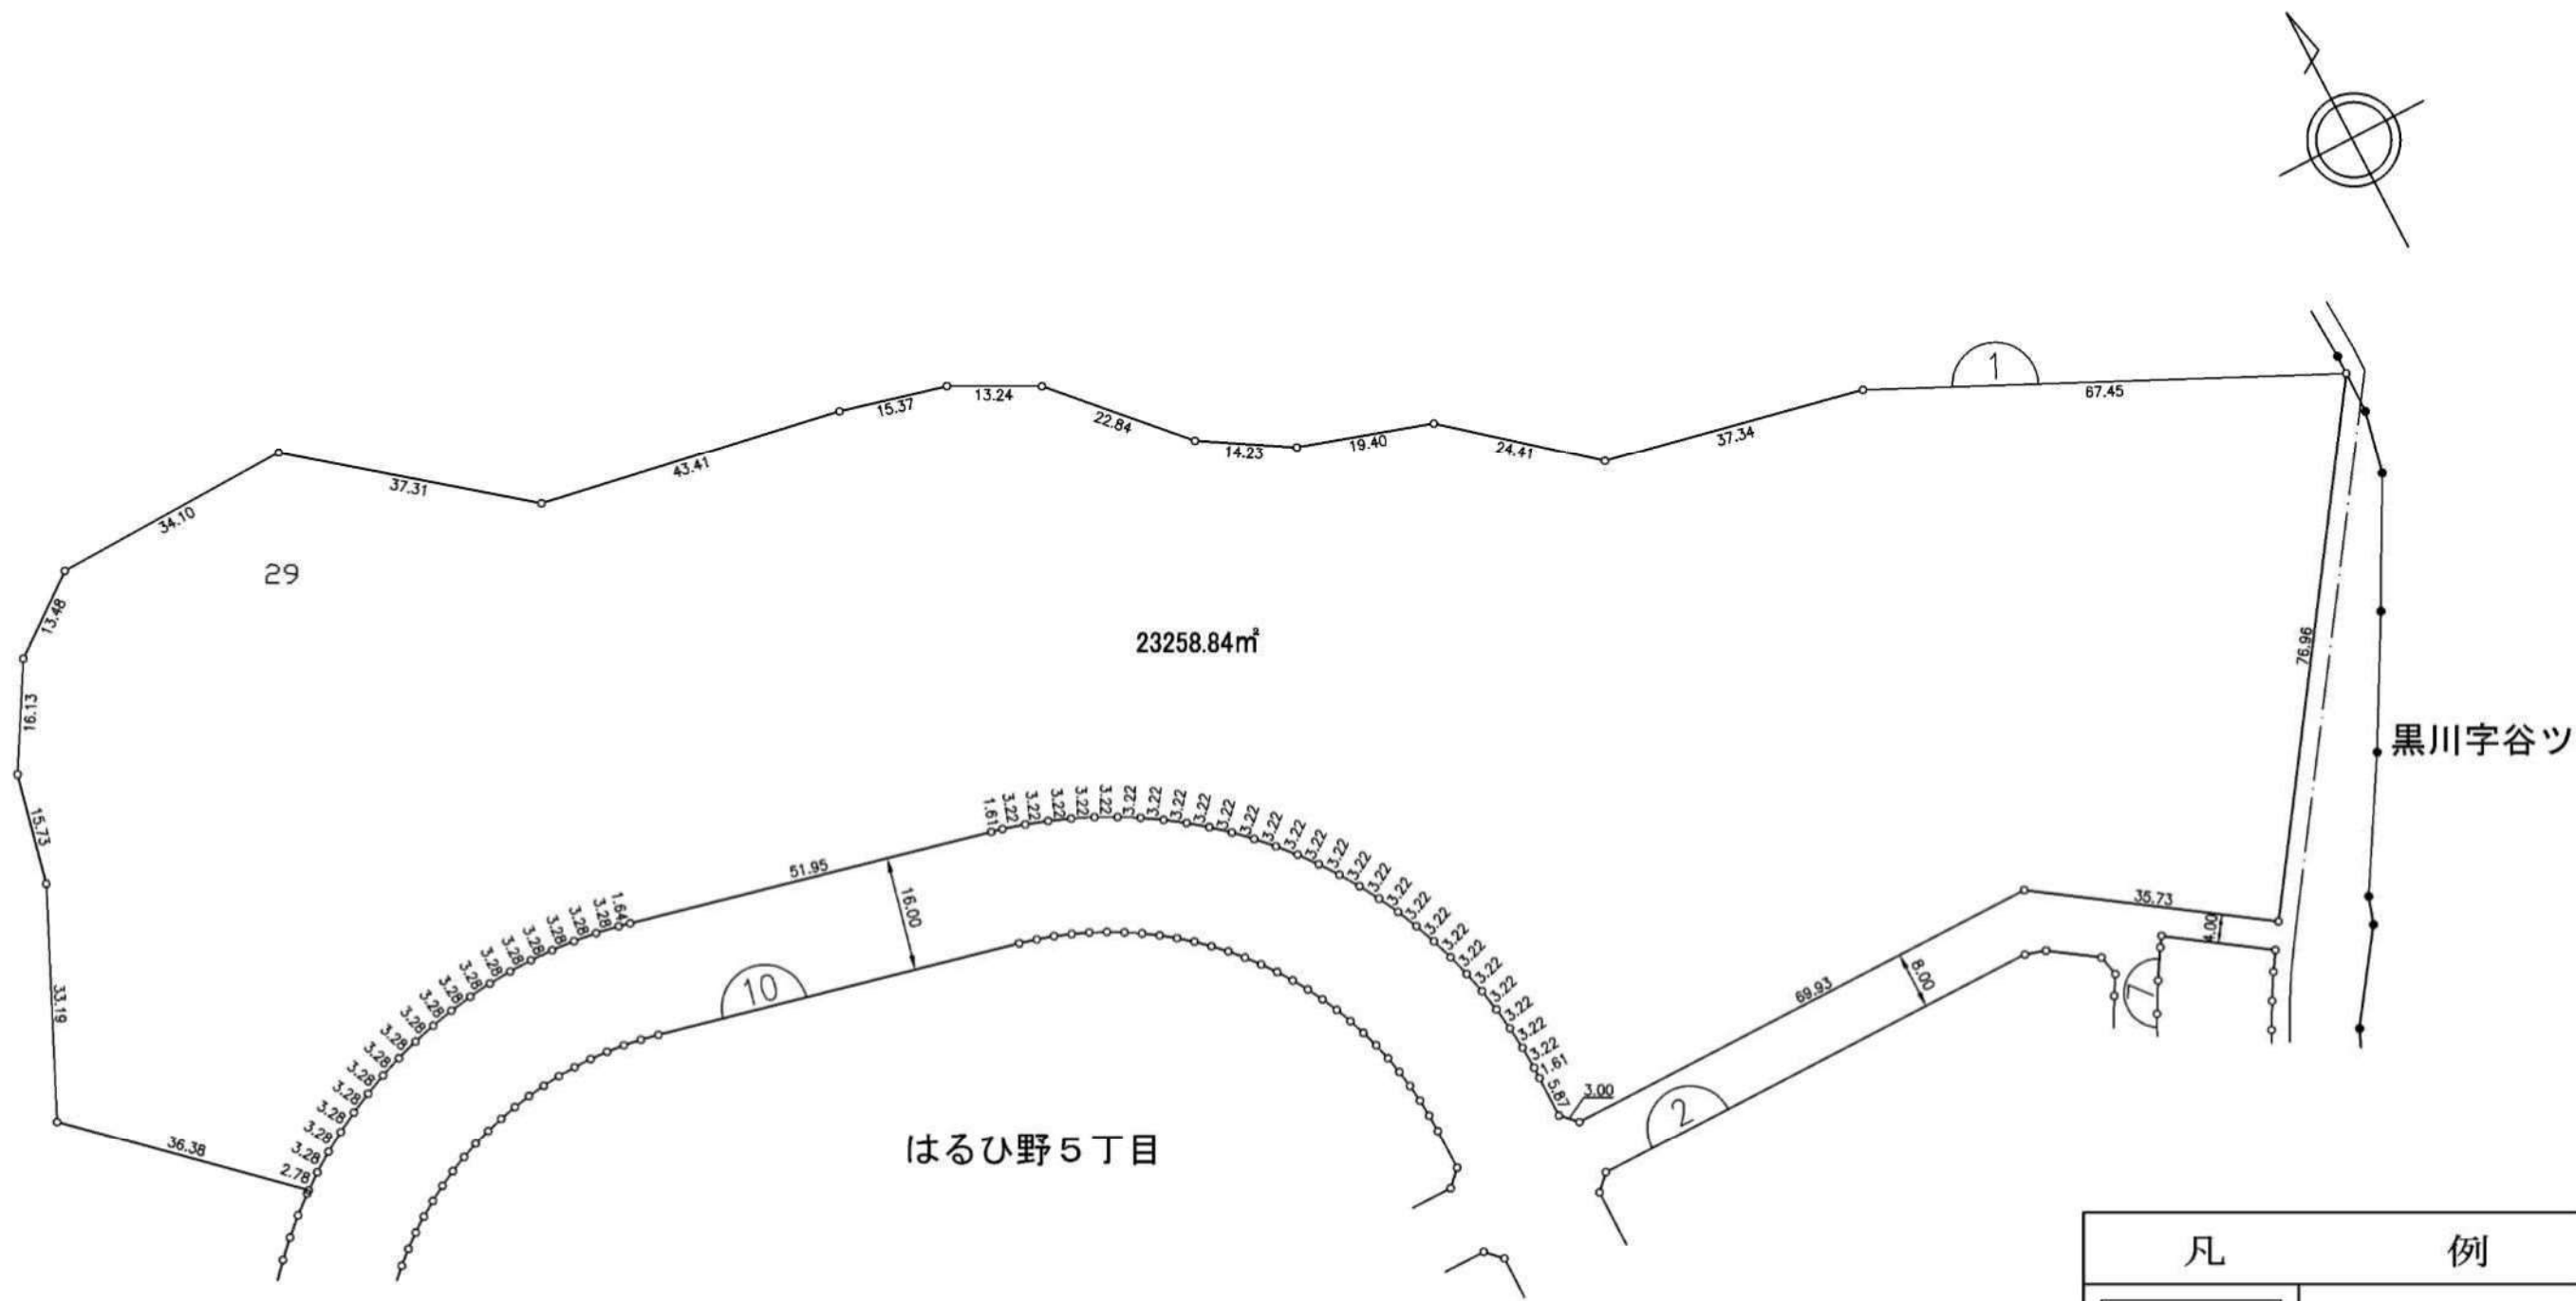

凡	例
	換地位置
	ゴミ置場
	街区番号
	新 地 番
	辺長 (m)
	施行区域界

この図面は土地区画整理事業の換地処分の公告が行われた当時のものであり、記載されている町名、地番、形状等について、現在の内容と異なることがあります。あくまで参考資料として使用してください。

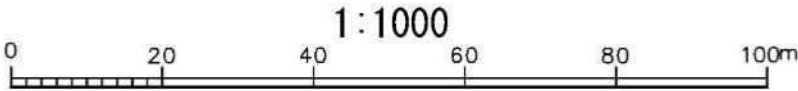

独立行政法人都市再生機構