


はるひ野5丁目

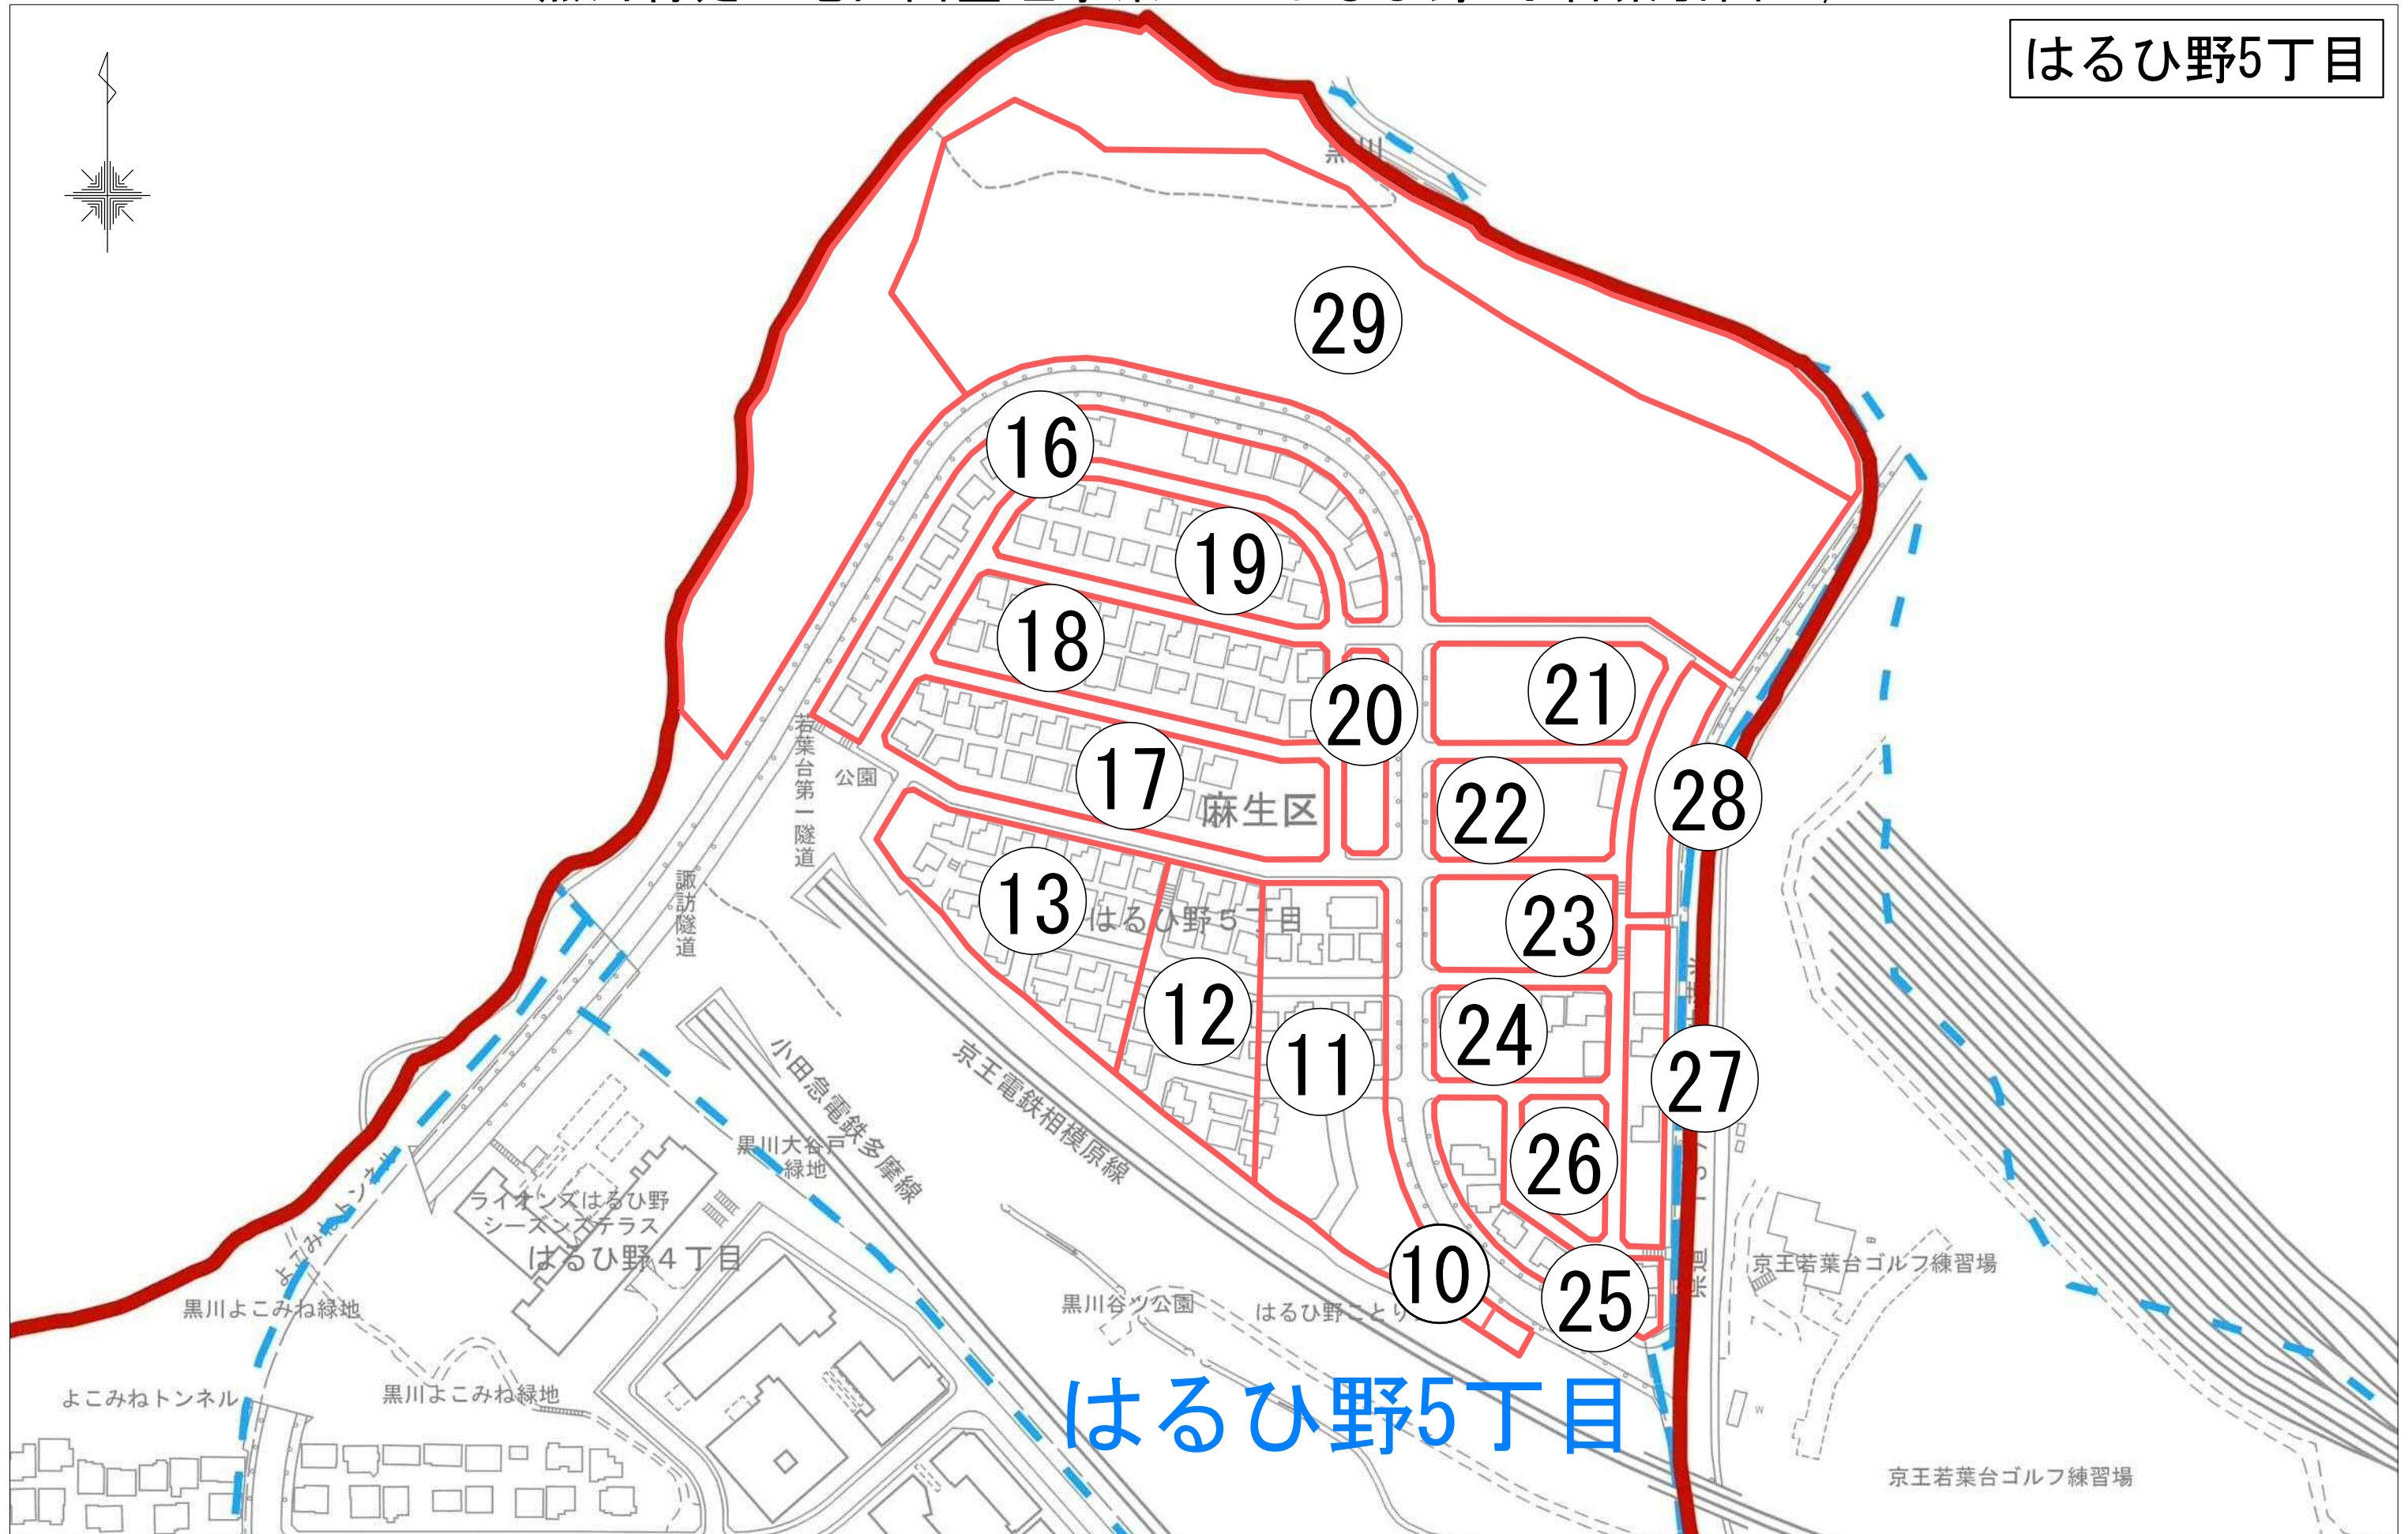

地区名 黒川地区



画地確定図

はるひ野5丁目11, 12, 13番

街区番号 17

街区面積	16,454.37
画地面積	16,454.49

平成十七年九月

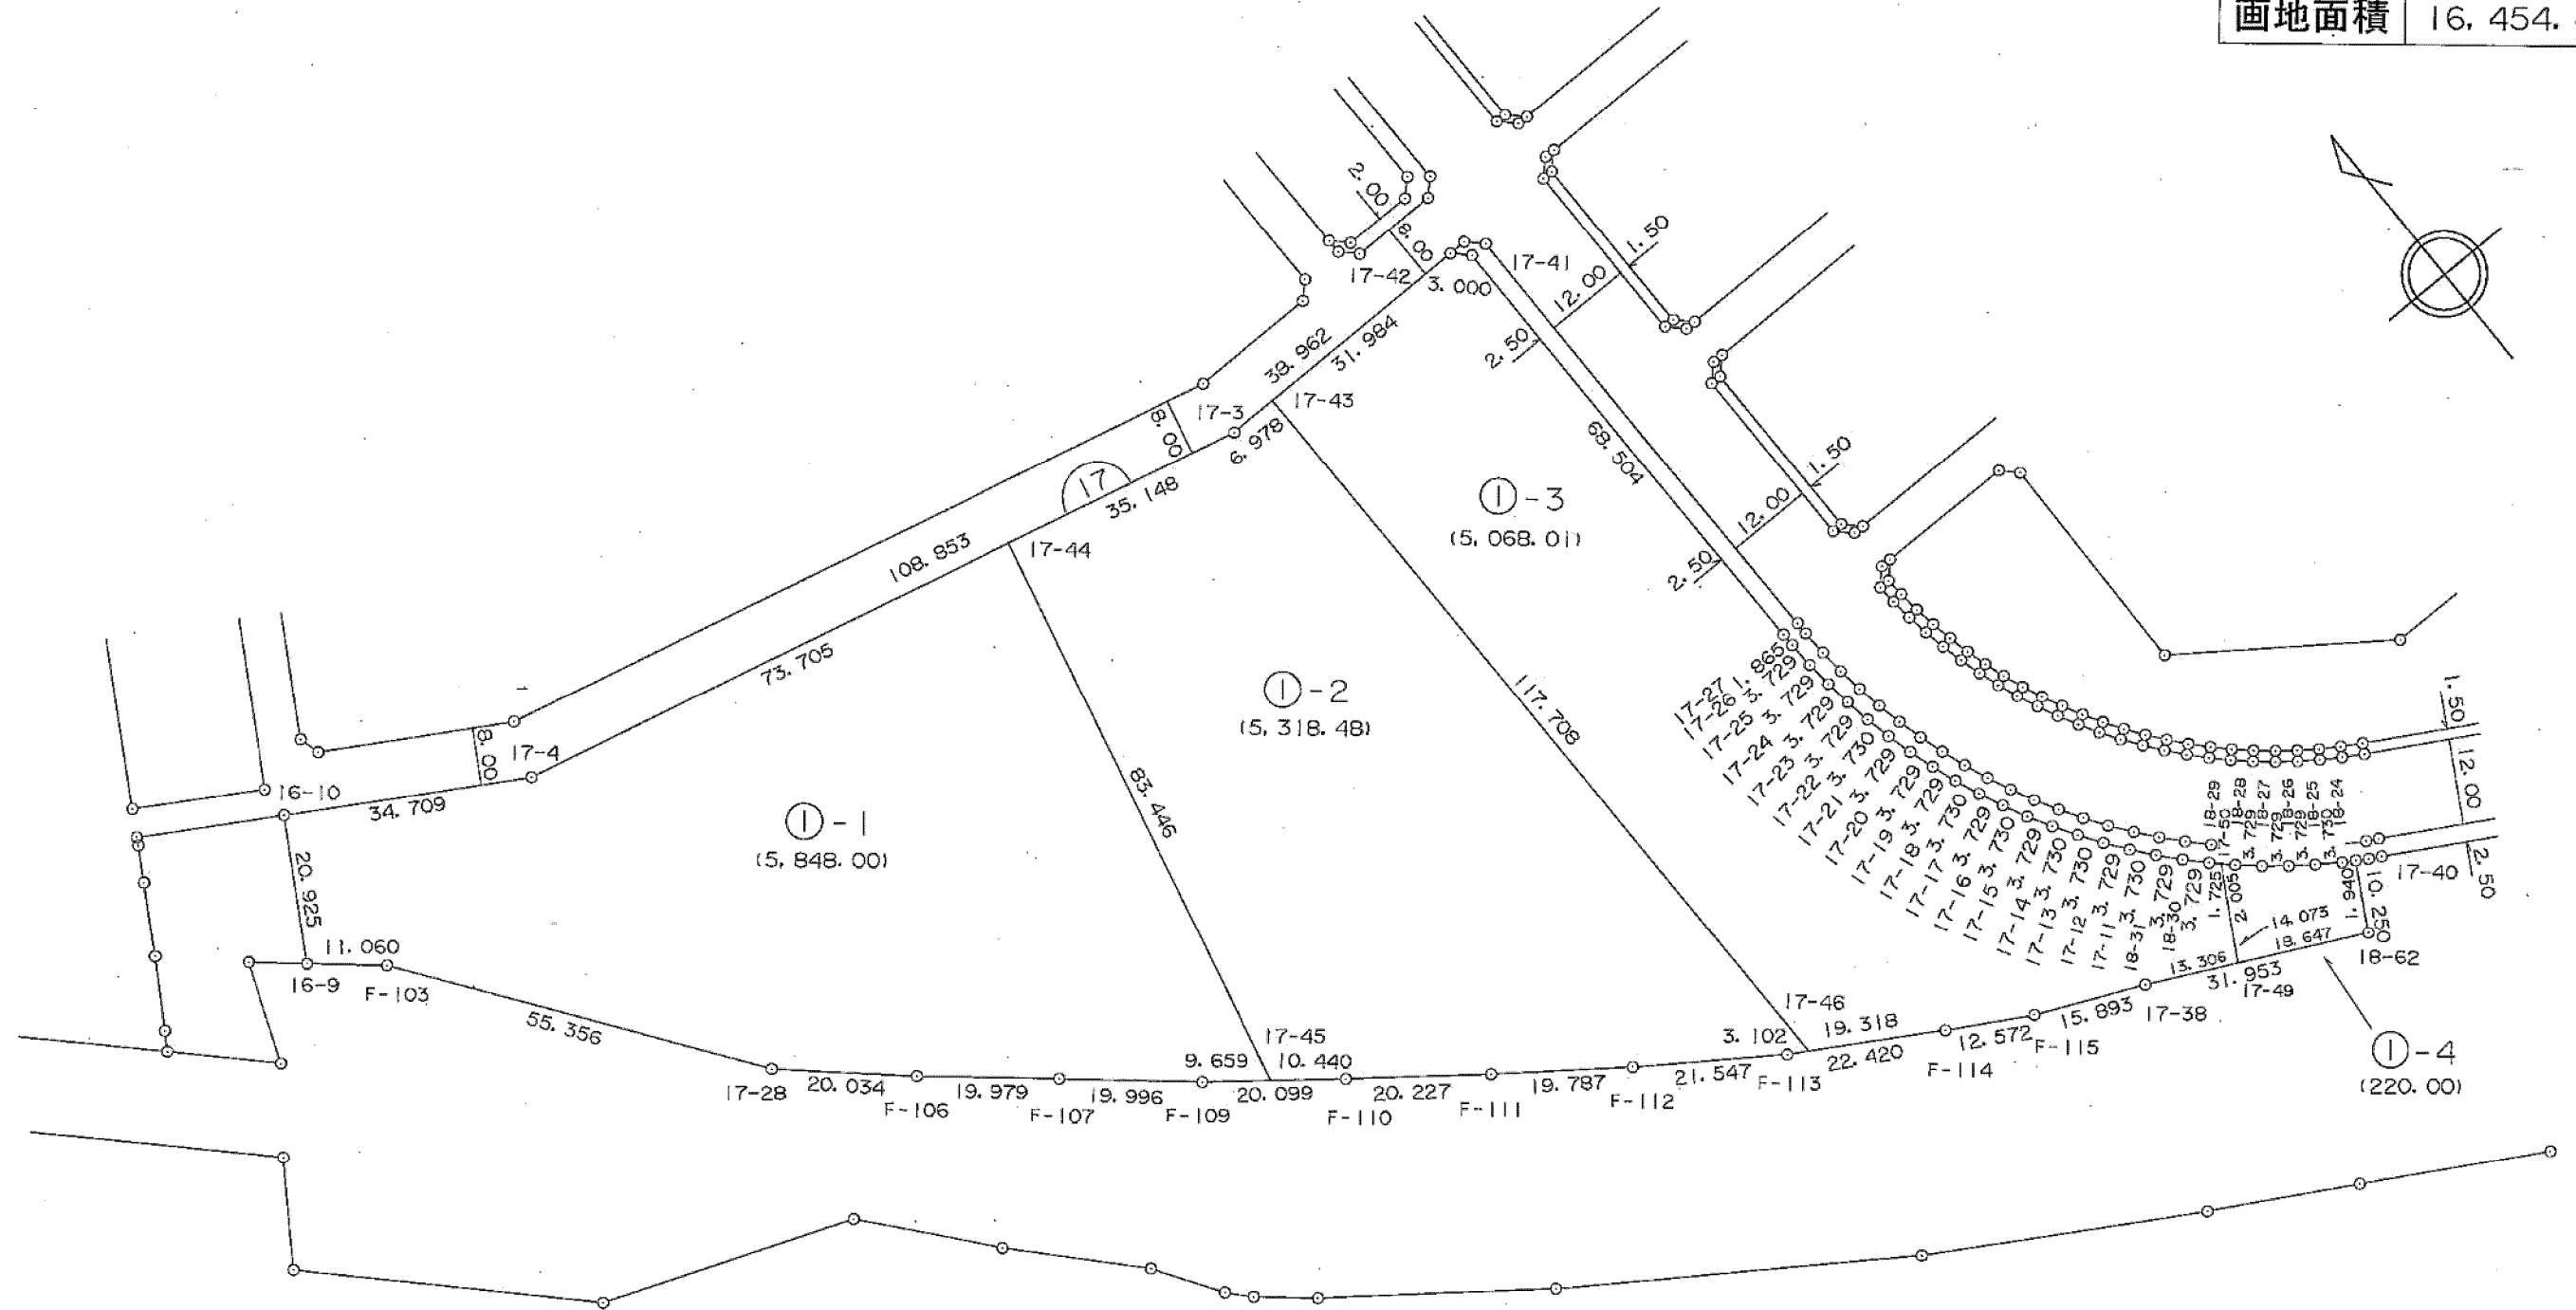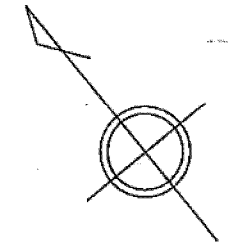

この図面は土地区画整理事業当時のものであり、記載されている面積、距離等については現在の内容と異なることがあります。あくまで参考資料として使用してください。

S=1:1000

地区名 黒川地区

画地確定図



はるひ野5丁目16番

街区番号 10

街区面積	4,569.82
画地面積	4,569.65

平成十七年九月十五日

株式会社測地文化社

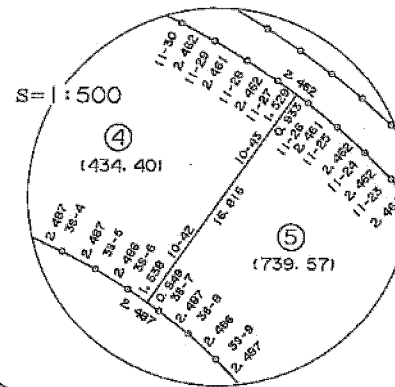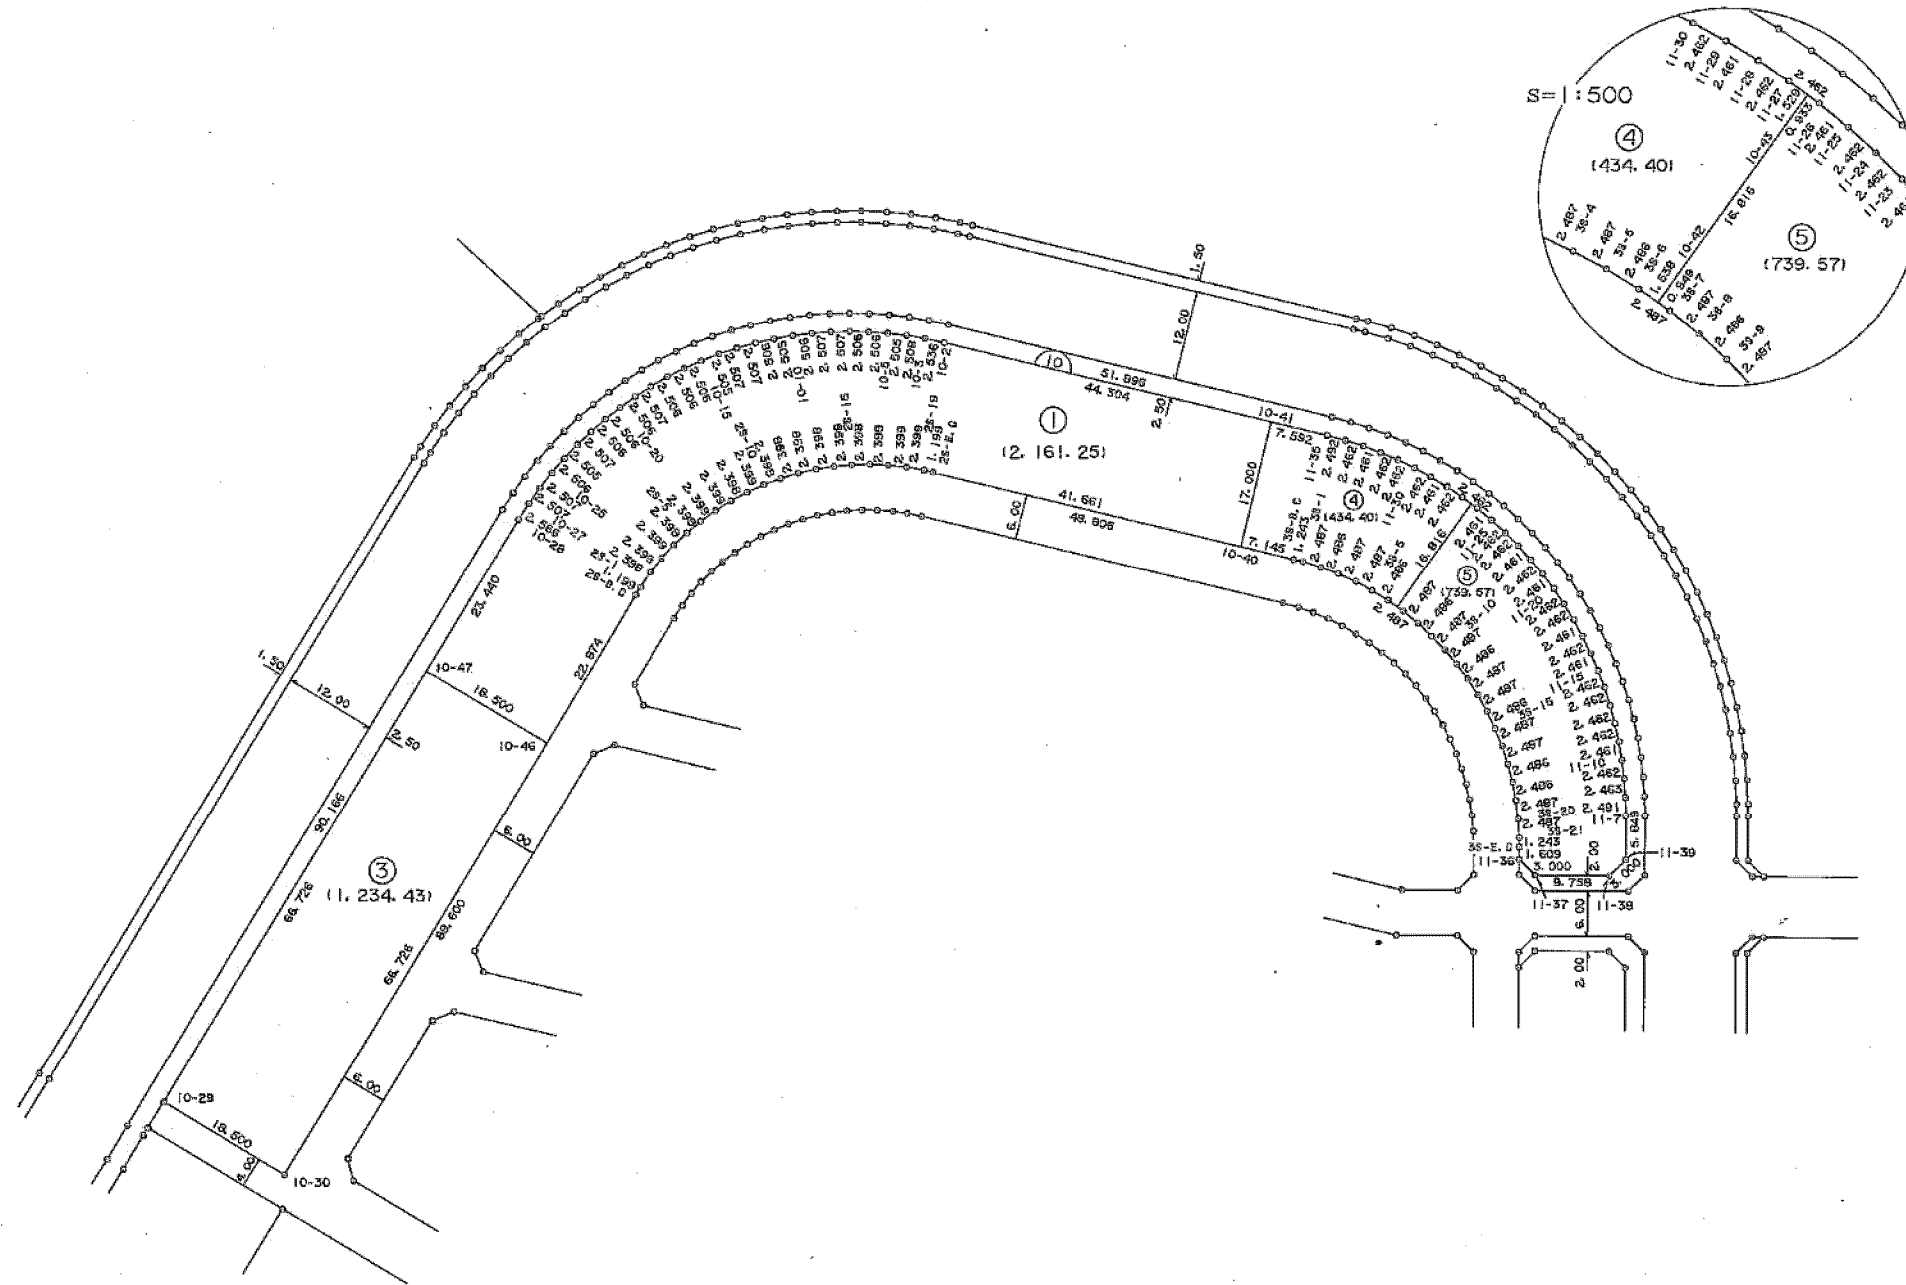


この図面は土地区画整理事業当時のものであり、記載されている面積、距離等については現在の内容と異なることがあります。あくまで参考資料として使用してください。

S=1:1000

平成十七年九月


街区面積	4,786.73
画地面積	4,786.56

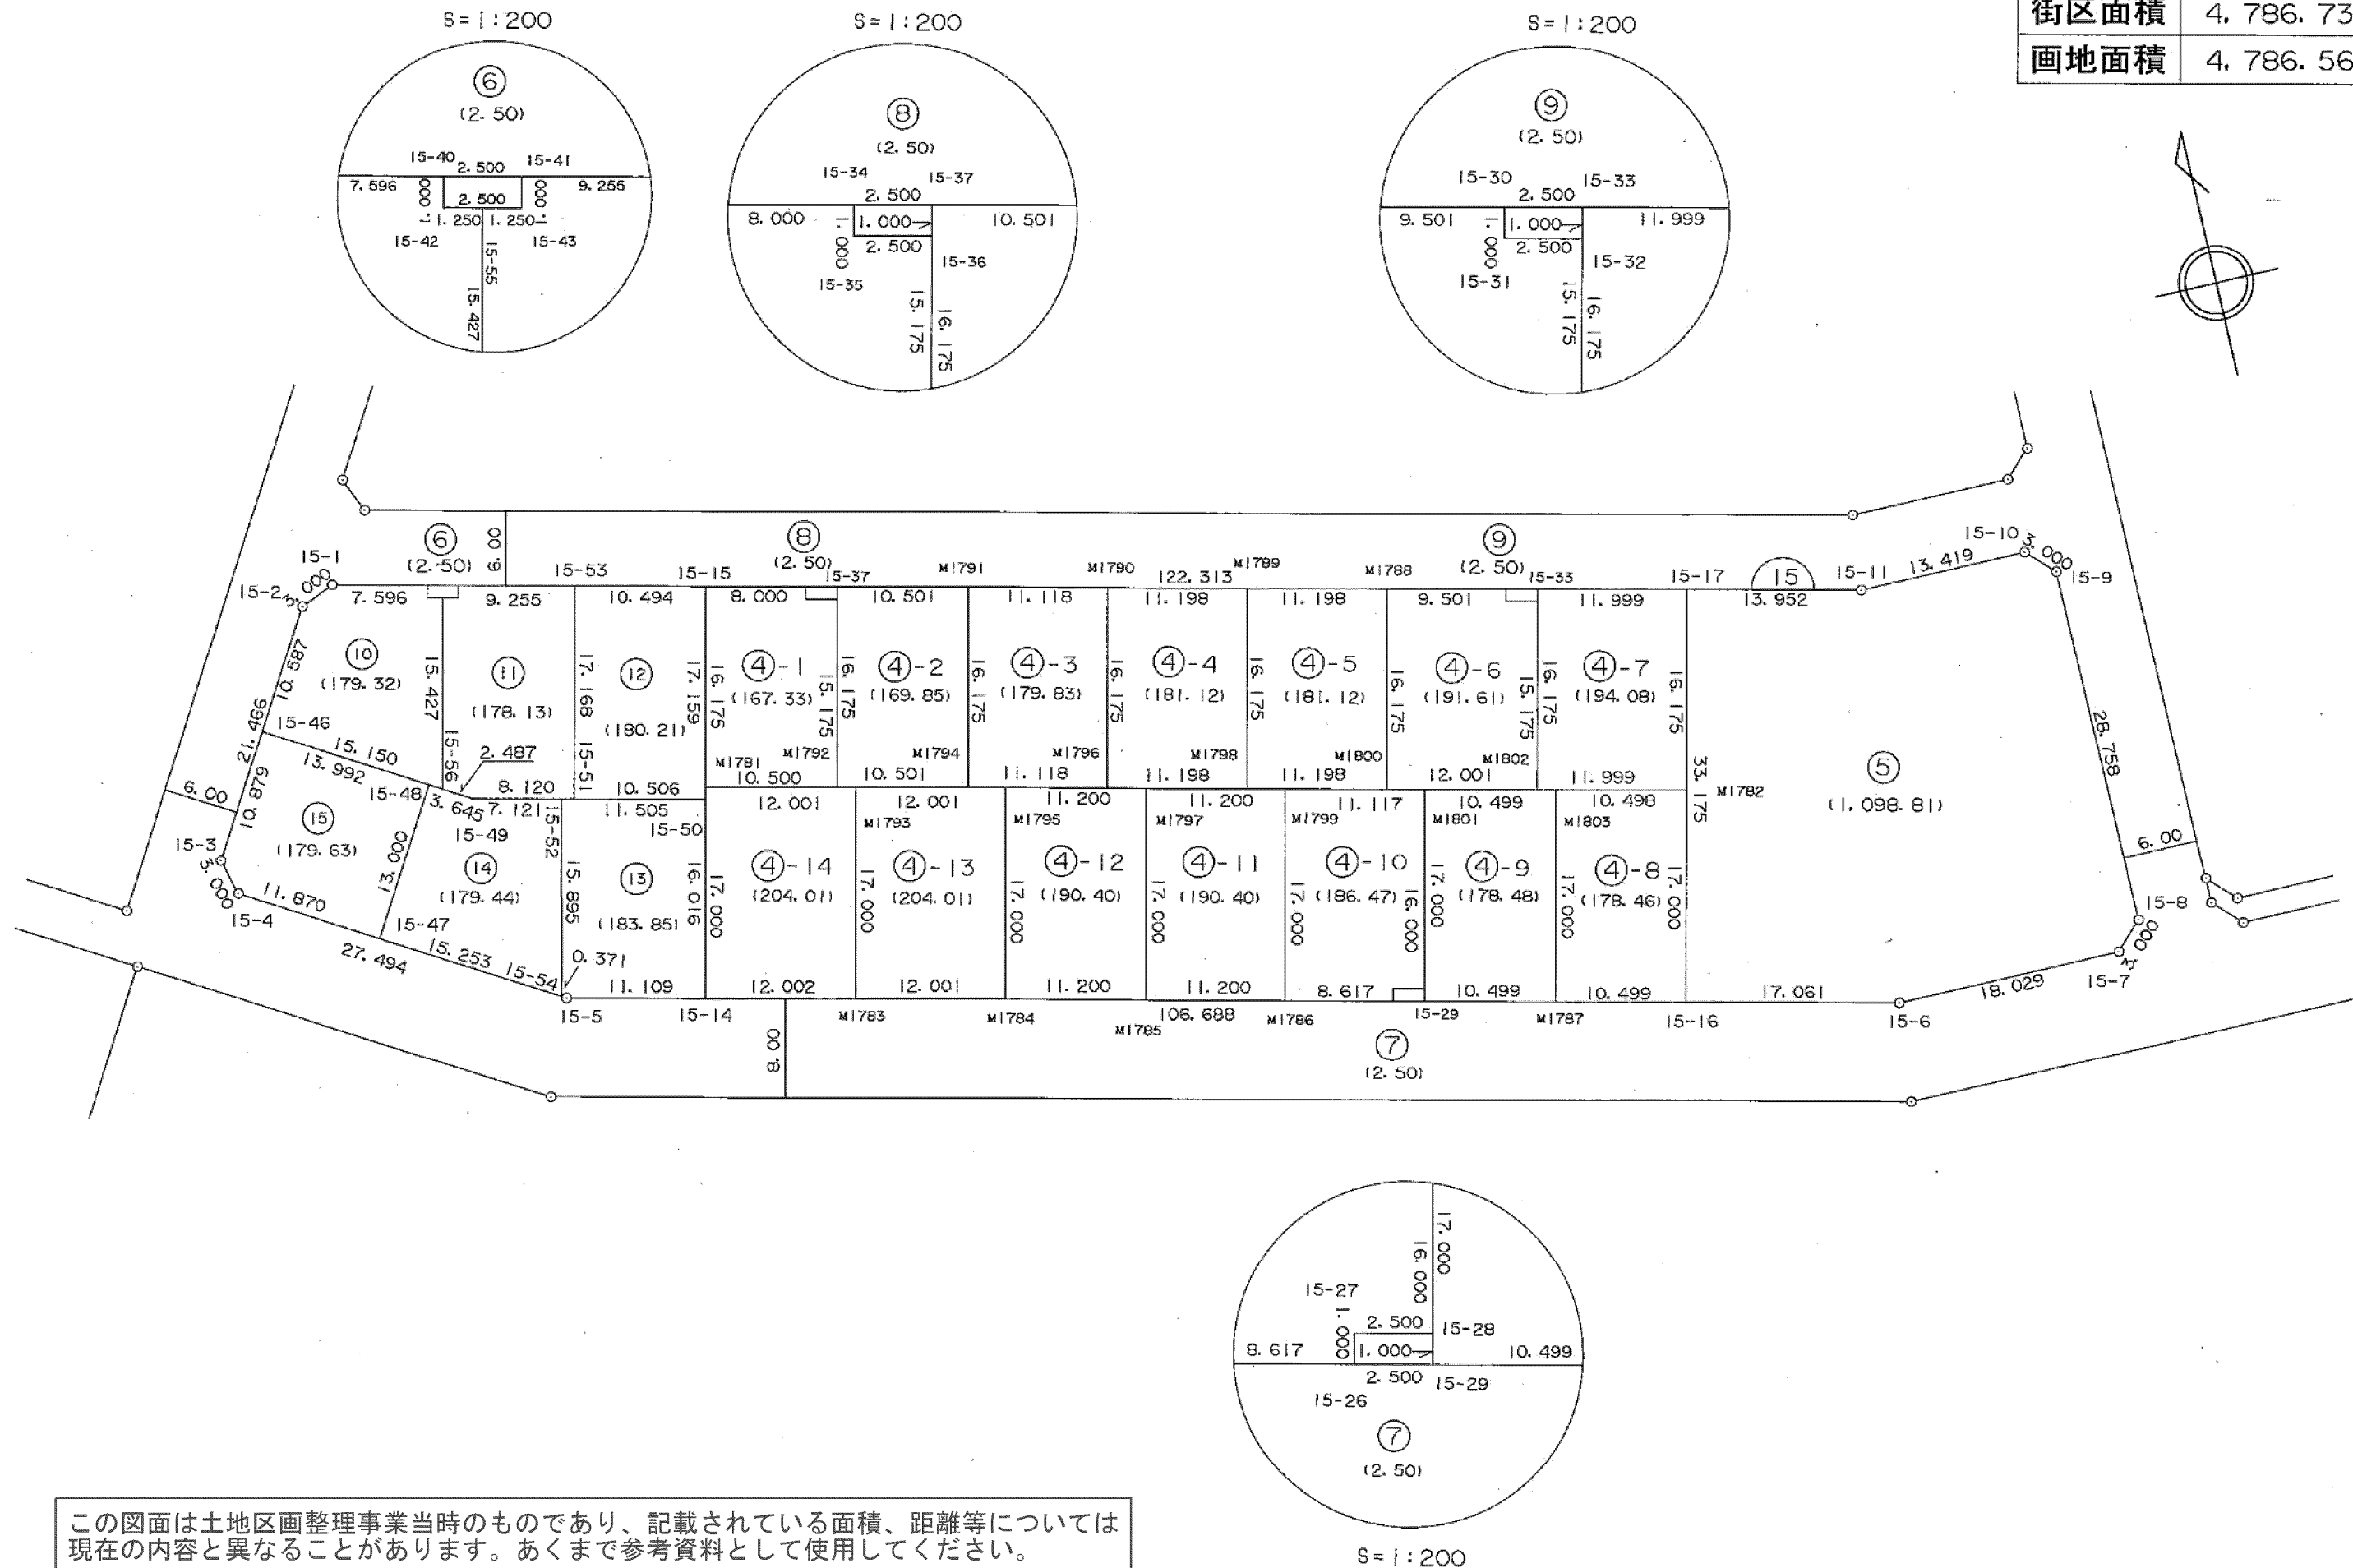

S=1:200

S=1:500


街区面積	4,212.80
画地面積	4,212.68

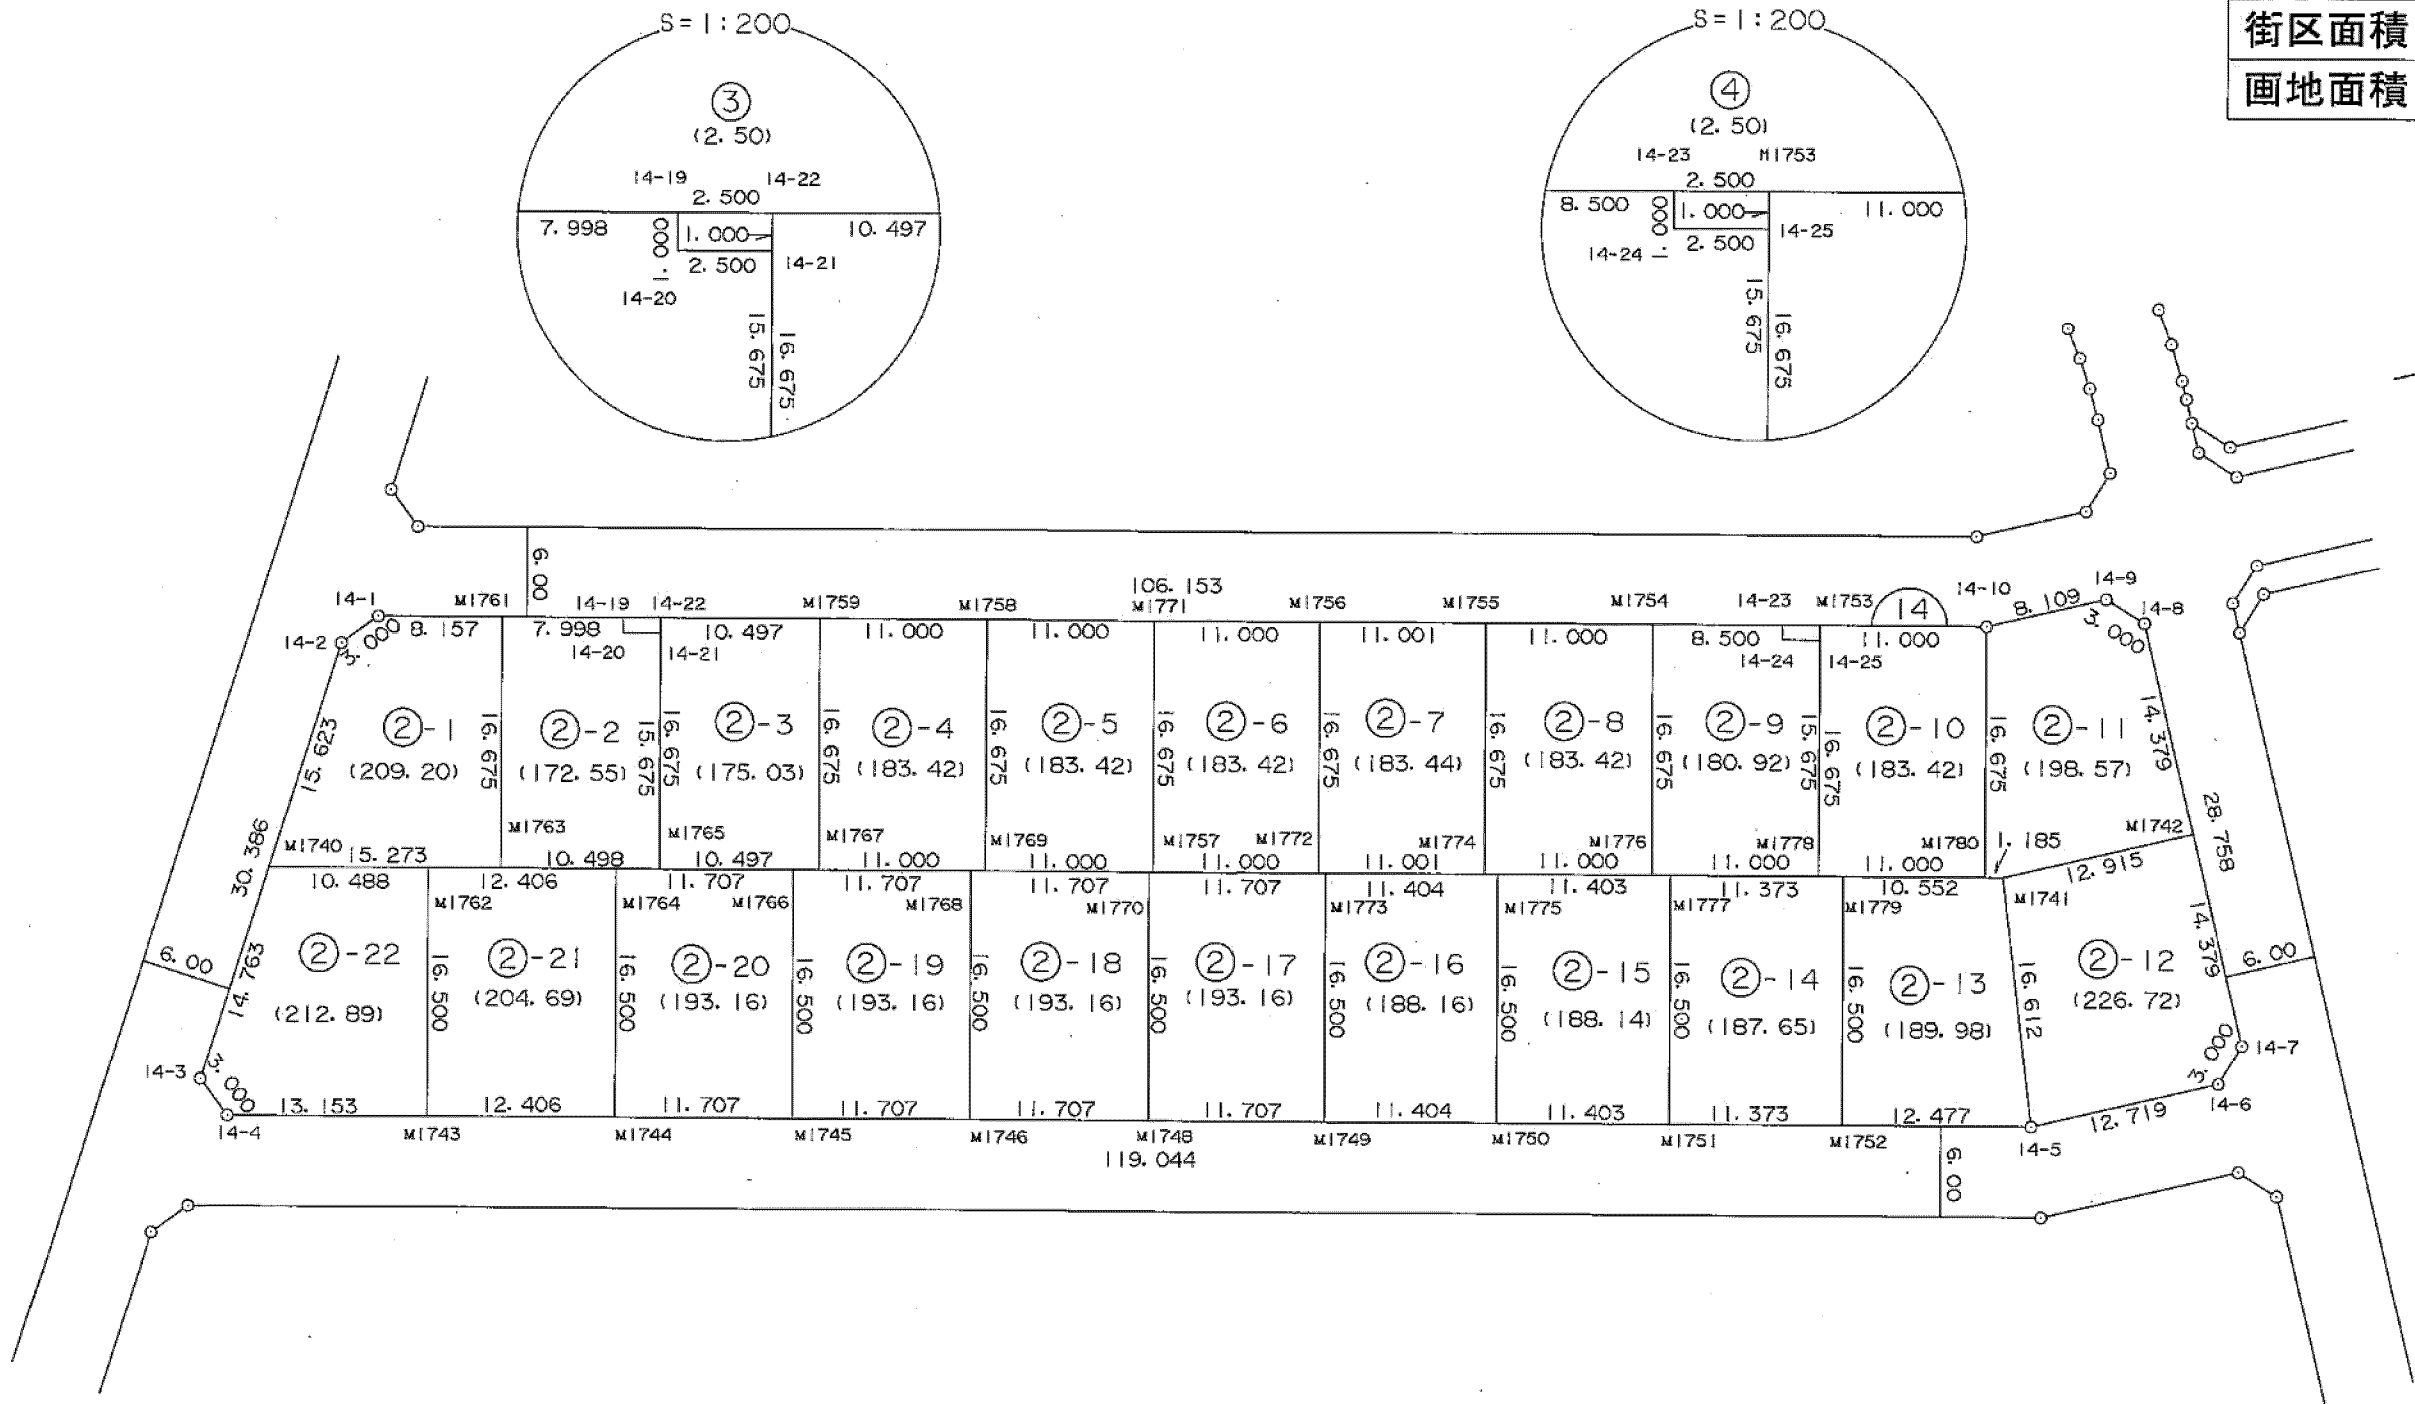

この図面は土地区画整理事業当時のものであり、記載されている面積、距離等については現在の内容と異なることがあります。あくまで参考資料として使用してください。

街区面積	3,278.33
画地面積	3,278.22

平成十七年七月

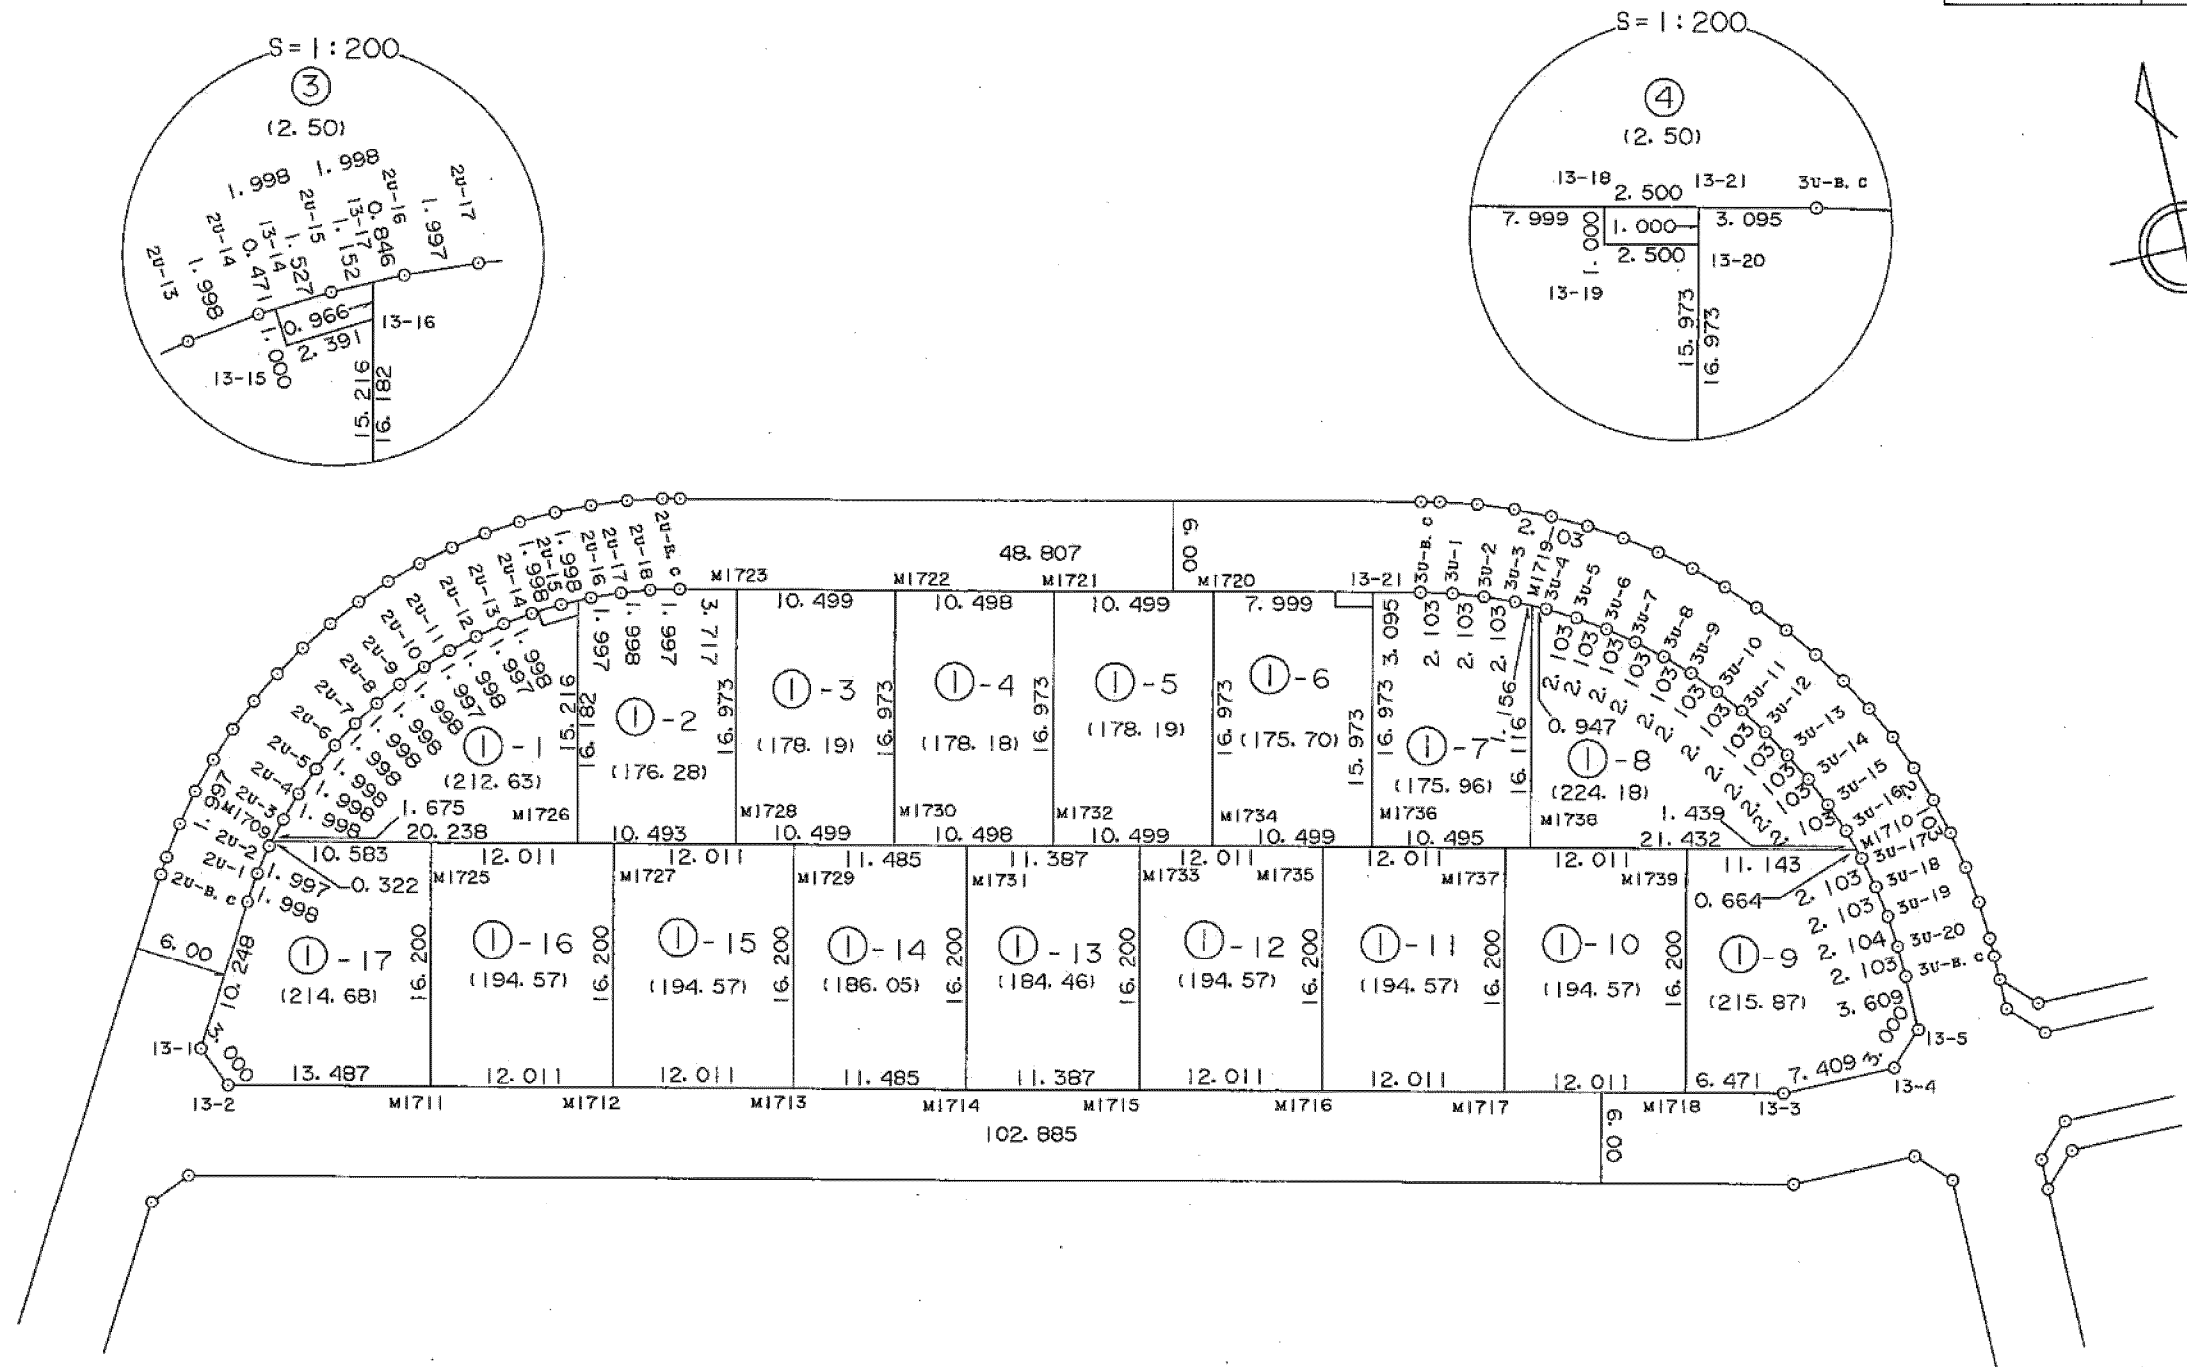

この図面は土地区画整理事業当時のものであり、記載されている面積、距離等については現在の内容と異なることがあります。あくまで参考資料として使用してください。

S=1:500



地区名 黒川地区

画地確定図

はるひ野5丁目20番

街区番号 12

街区面積	943.00
画地面積	942.98

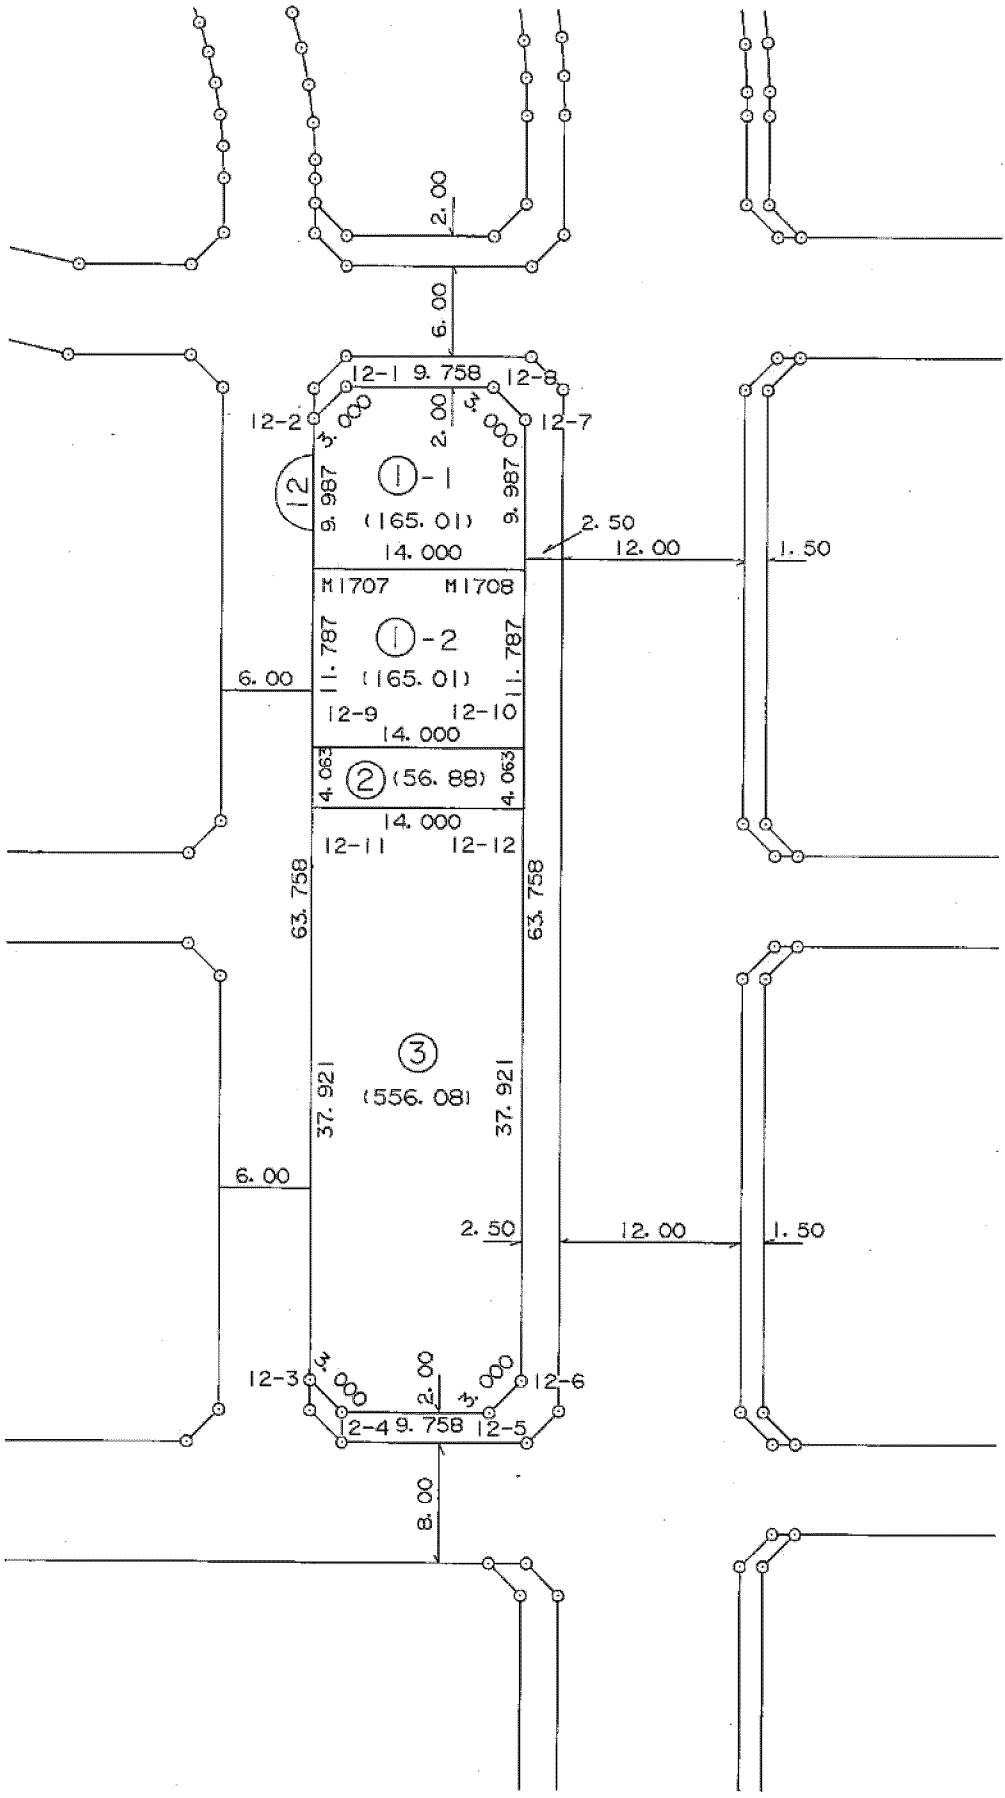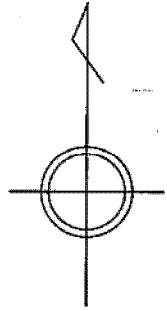



この図面は土地区画整理事業当時のものであり、記載されている面積、距離等については現在の内容と異なることがあります。あくまで参考資料として使用してください。

S=1:500

平成十七年七月

株式会社 測地文化社

街区面積	2,385.83
画地面積	2,385.83

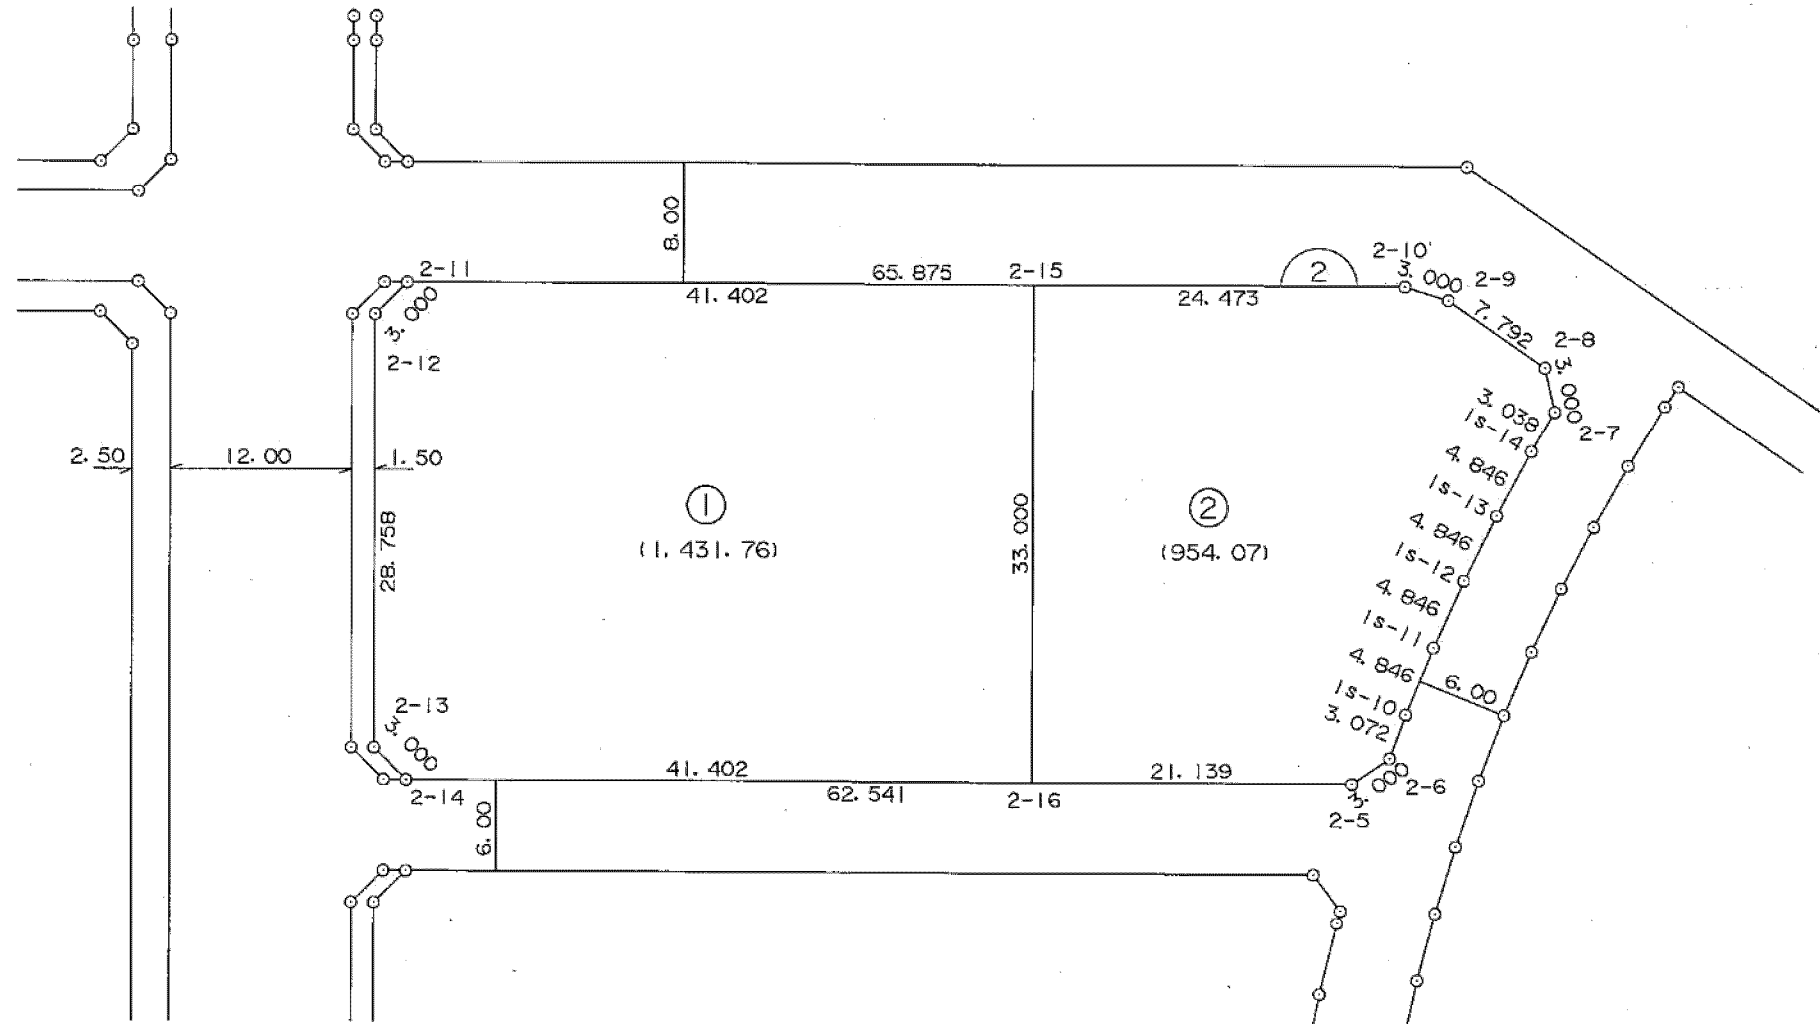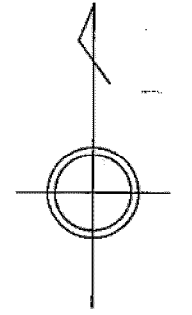

この図面は土地区画整理事業当時のものであり、記載されている面積、距離等については現在の内容と異なることがあります。あくまで参考資料として使用してください。



地区名 黒川地区

画地確定図

はるひ野5丁目22番

街区番号 3

街区面積	2,013.65
画地面積	2,013.64

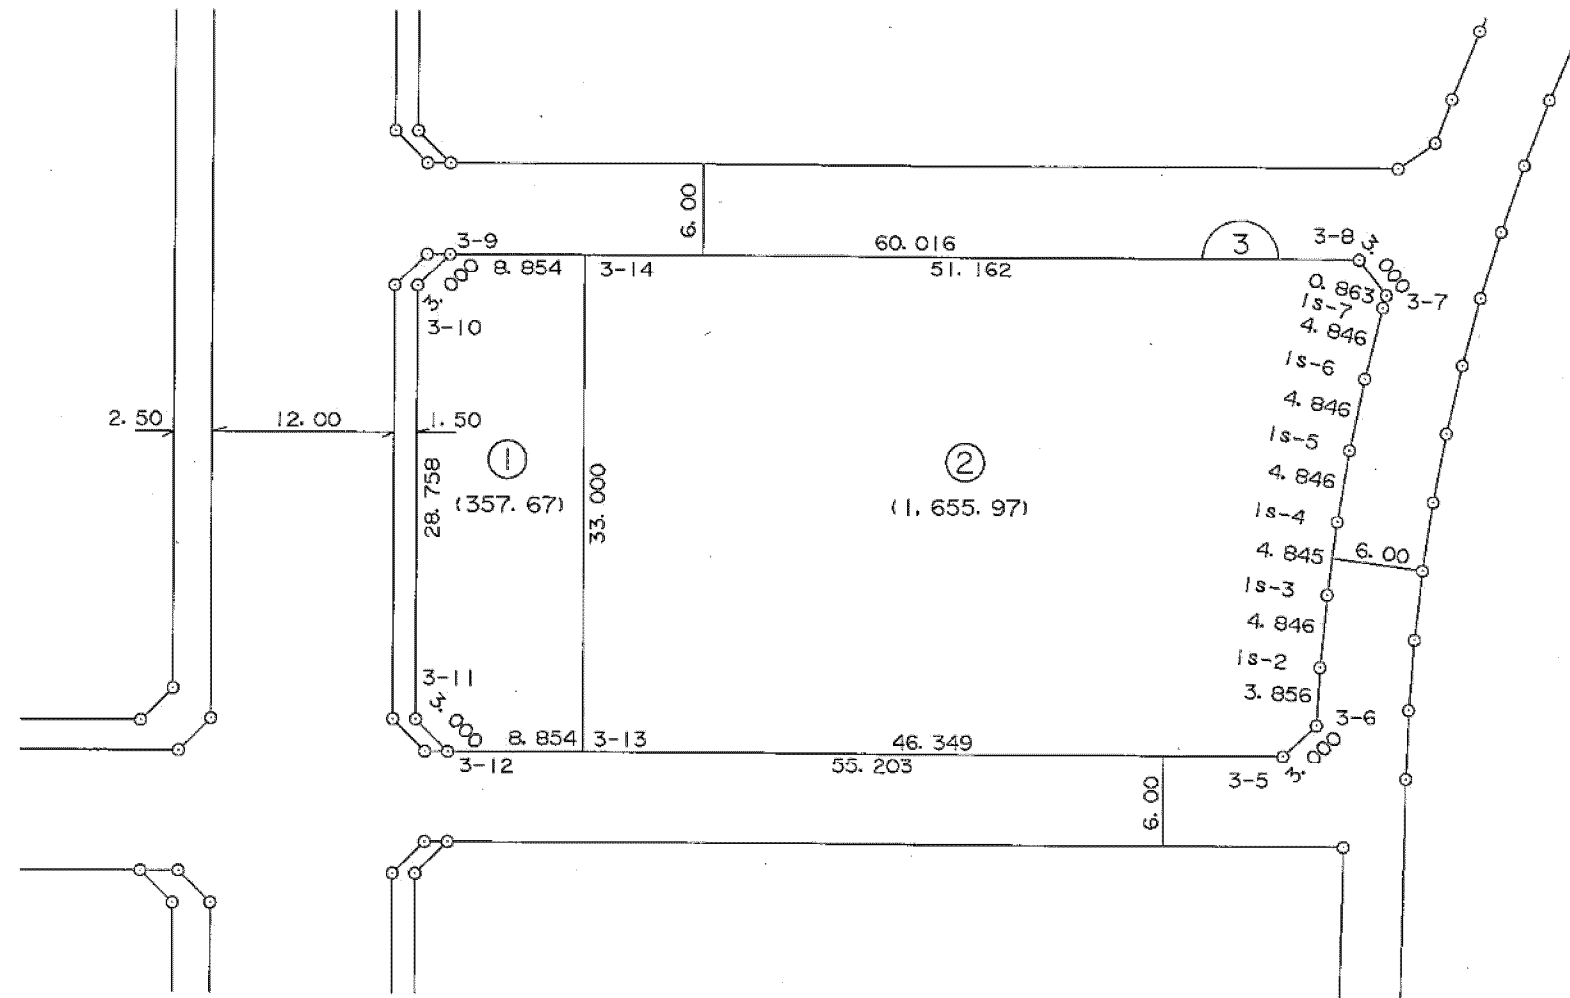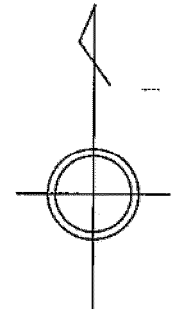

この図面は土地区画整理事業当時のものであり、記載されている面積、距離等については現在の内容と異なることがあります。あくまで参考資料として使用してください。

S=1:500



地区名 黒川地区

画地確定図

はるひ野5丁目23番

街区番号 4




街区面積	1,884.29
画地面積	1,884.29

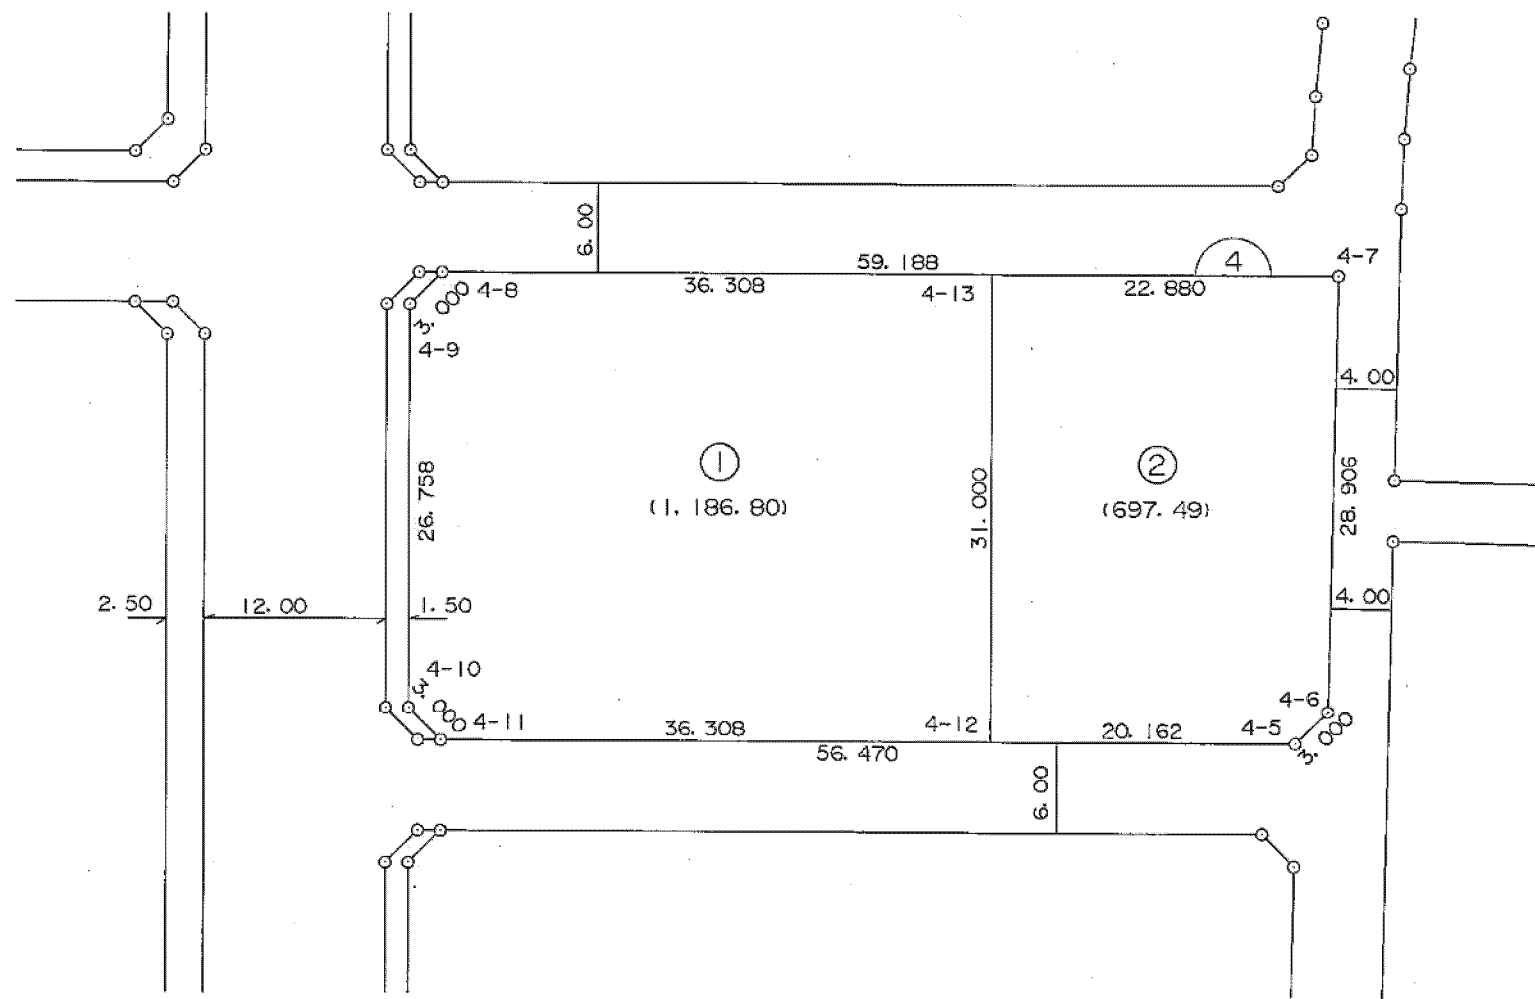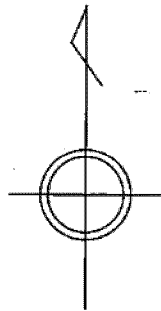

この図面は土地区画整理事業当時のものであり、記載されている面積、距離等については現在の内容と異なることがあります。あくまで参考資料として使用してください。

S=1:500

街区面積	1,797.13
画地面積	1,797.08

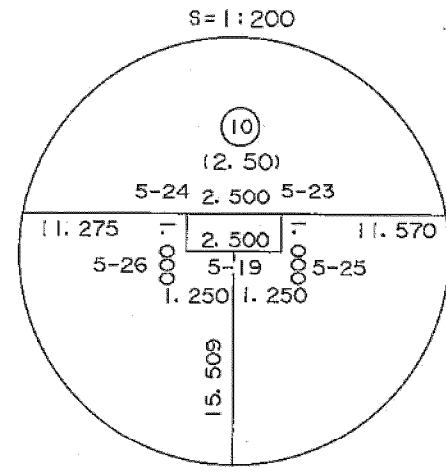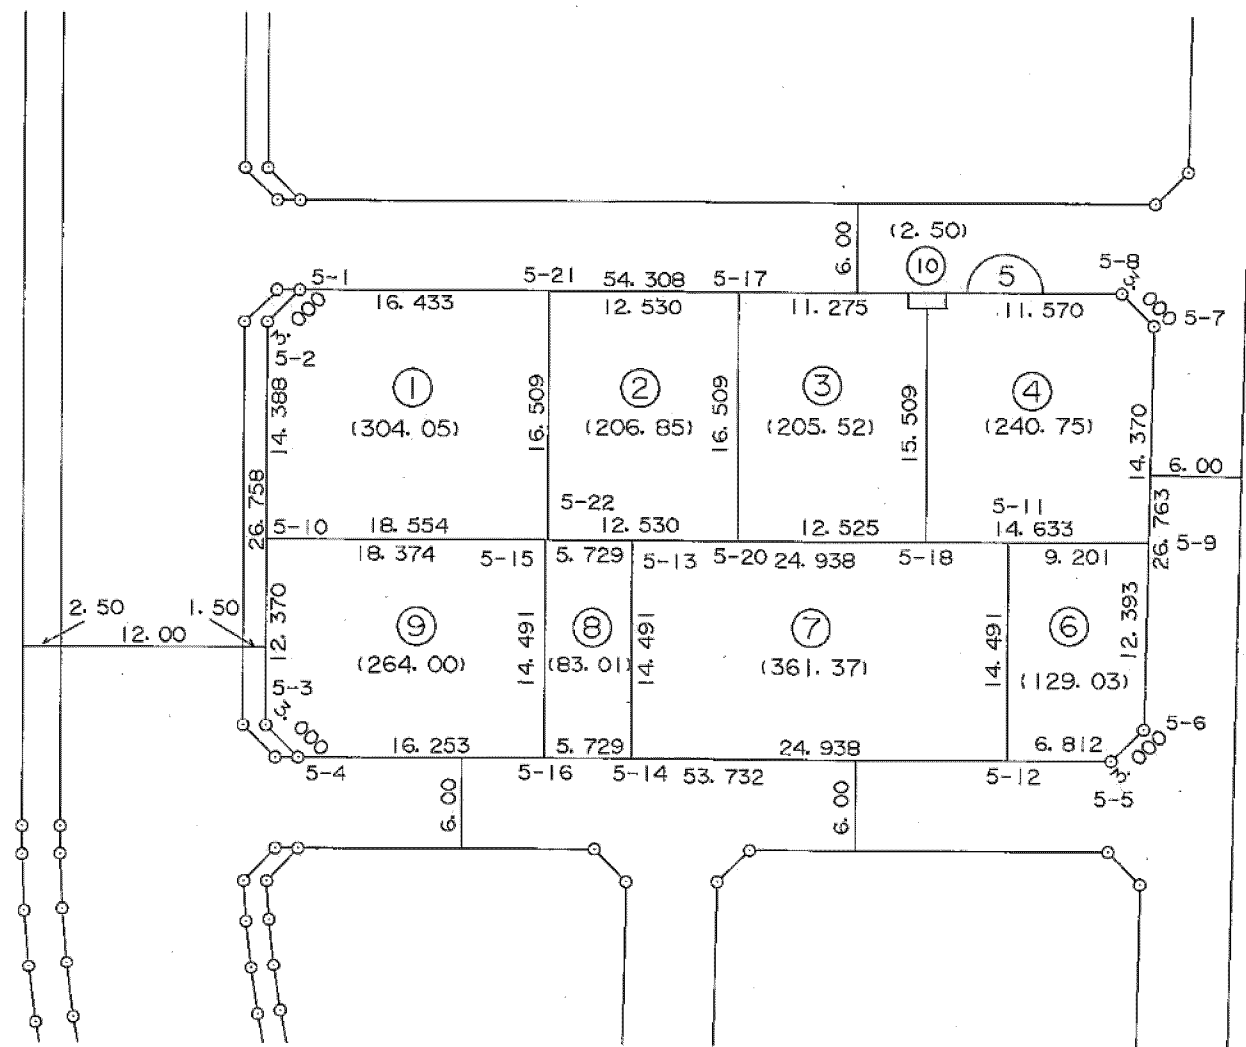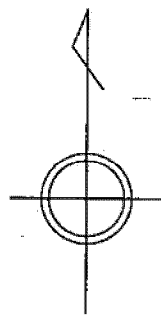




この図面は土地区画整理事業当時のものであり、記載されている面積、距離等については現在の内容と異なることがあります。あくまで参考資料として使用してください。

S=1:500

街区面積	1,911.98
画地面積	1,911.89

平成十七年七月



株式会社
測地文化社

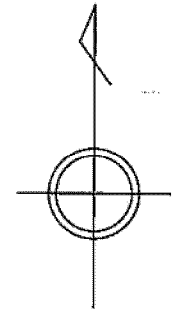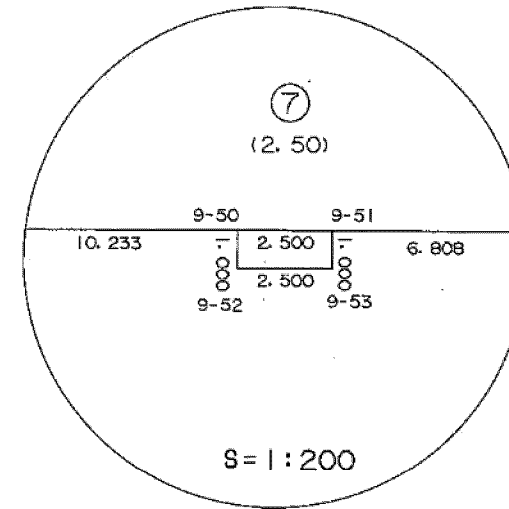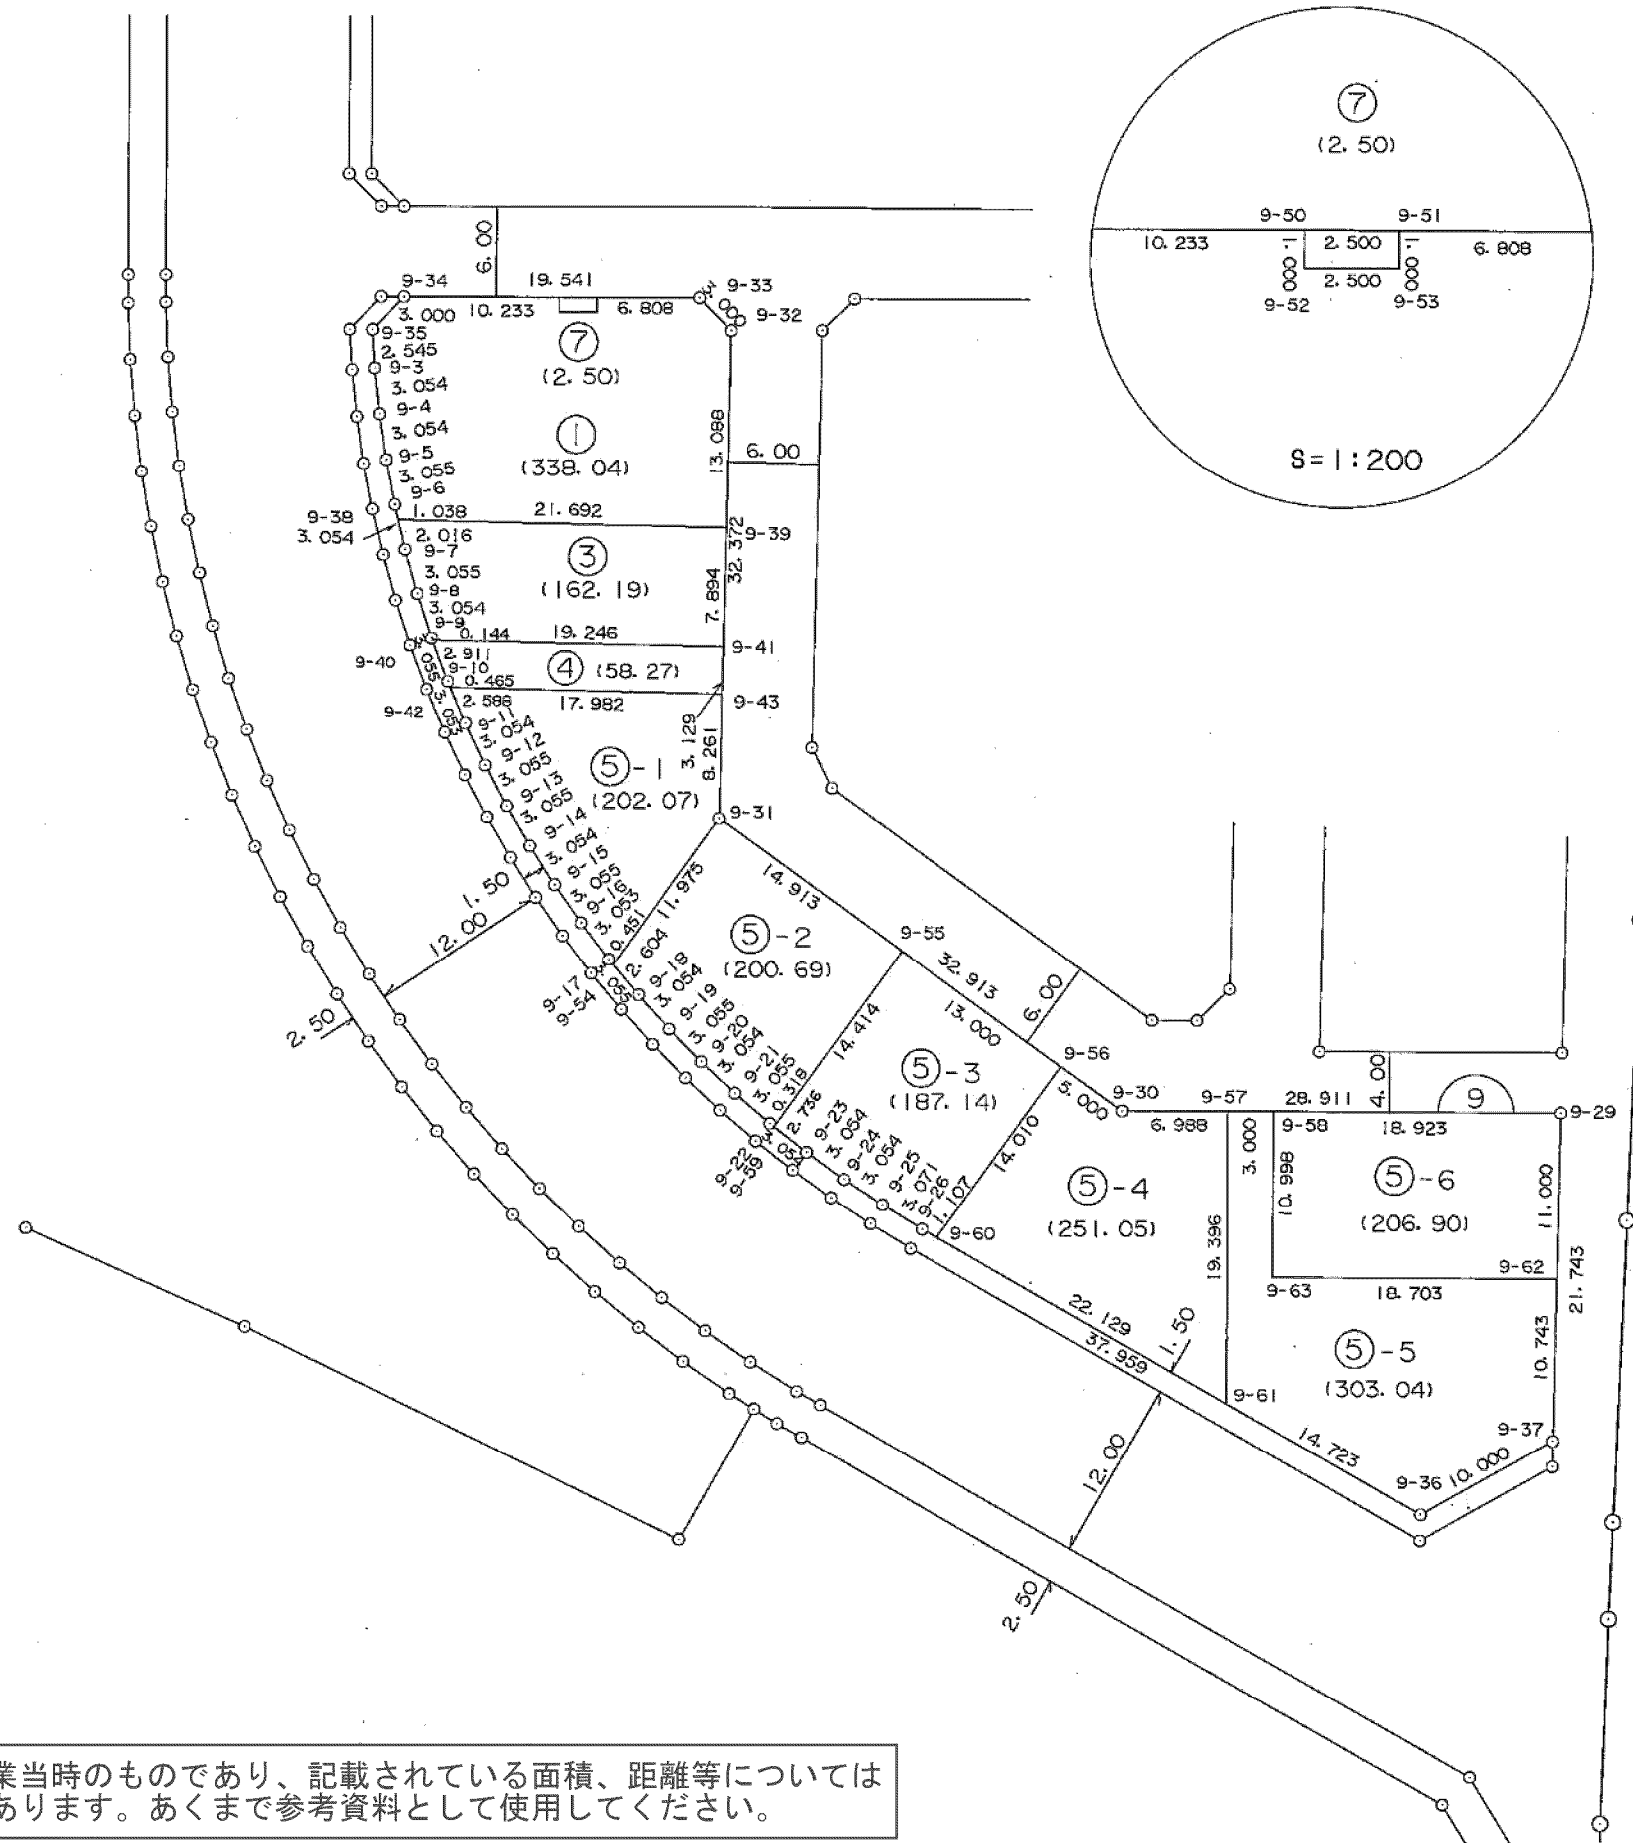

この図面は土地区画整理事業当時のものであり、記載されている面積、距離等については現在の内容と異なることがあります。あくまで参考資料として使用してください。

S=1:500

街区面積	1,142.50
画地面積	1,142.50

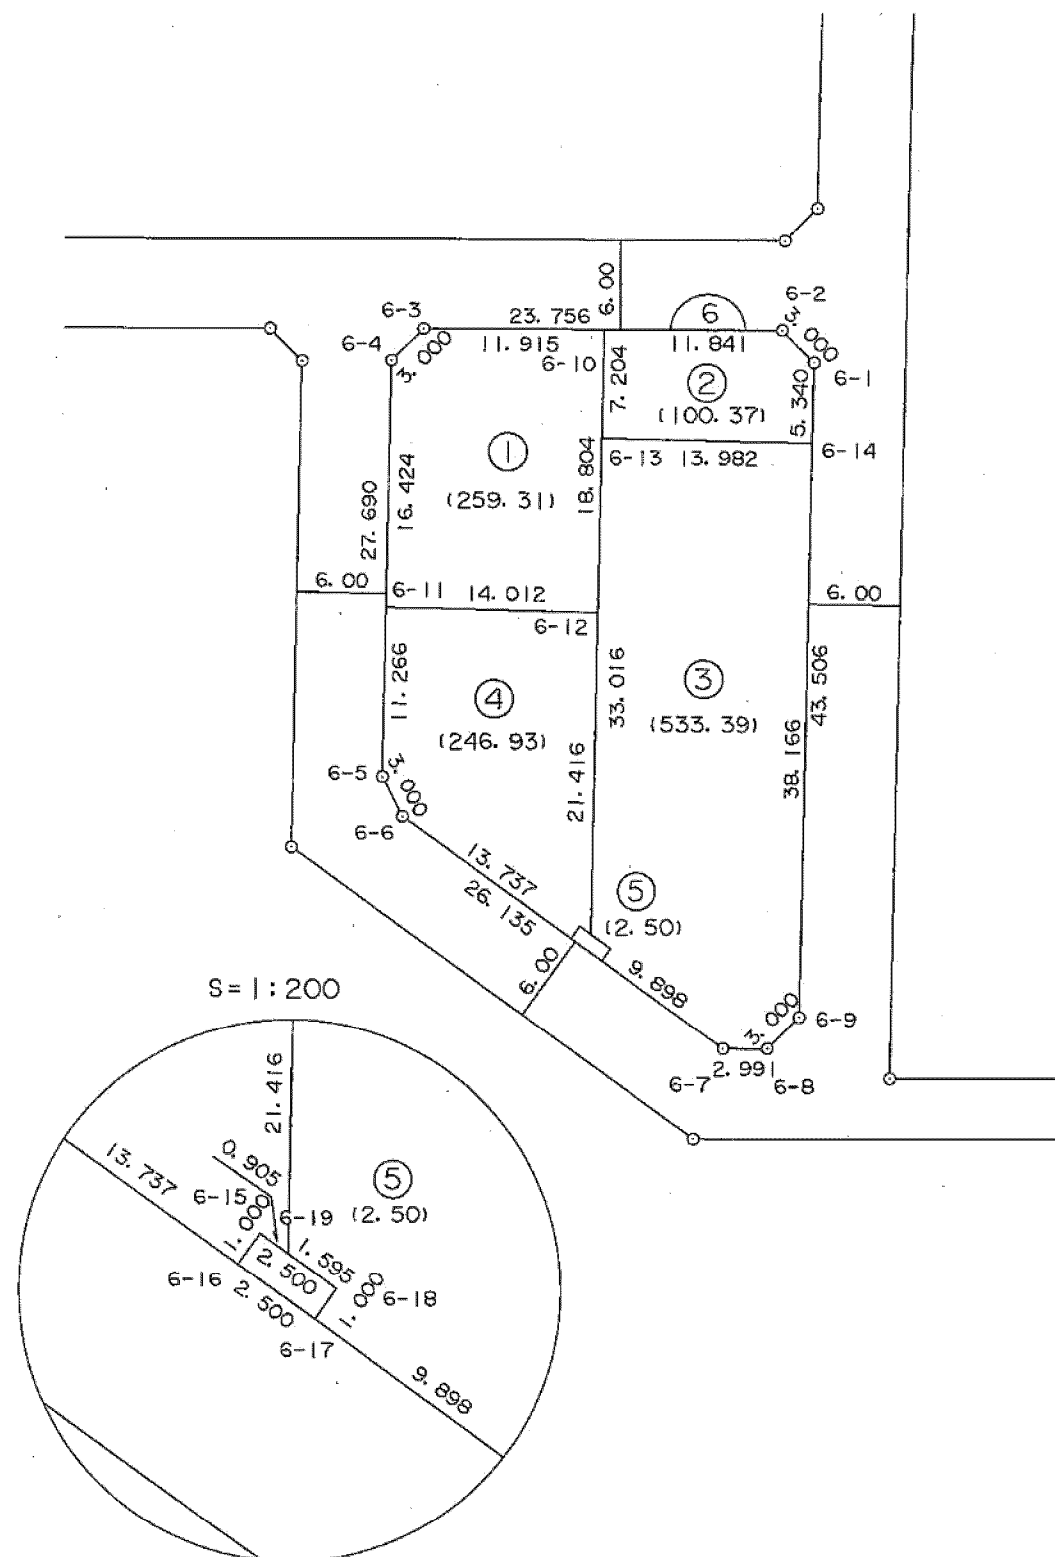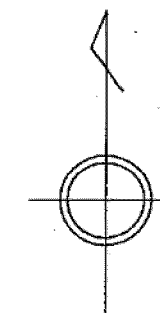

この図面は土地区画整理事業当時のものであり、記載されている面積、距離等については現在の内容と異なることがあります。あくまで参考資料として使用してください。

S = 1 : 500



地区名 黒川地区

画地確定図

はるひ野5丁目27番

街区番号 8

街区面積	1,713.85
画地面積	1,713.88

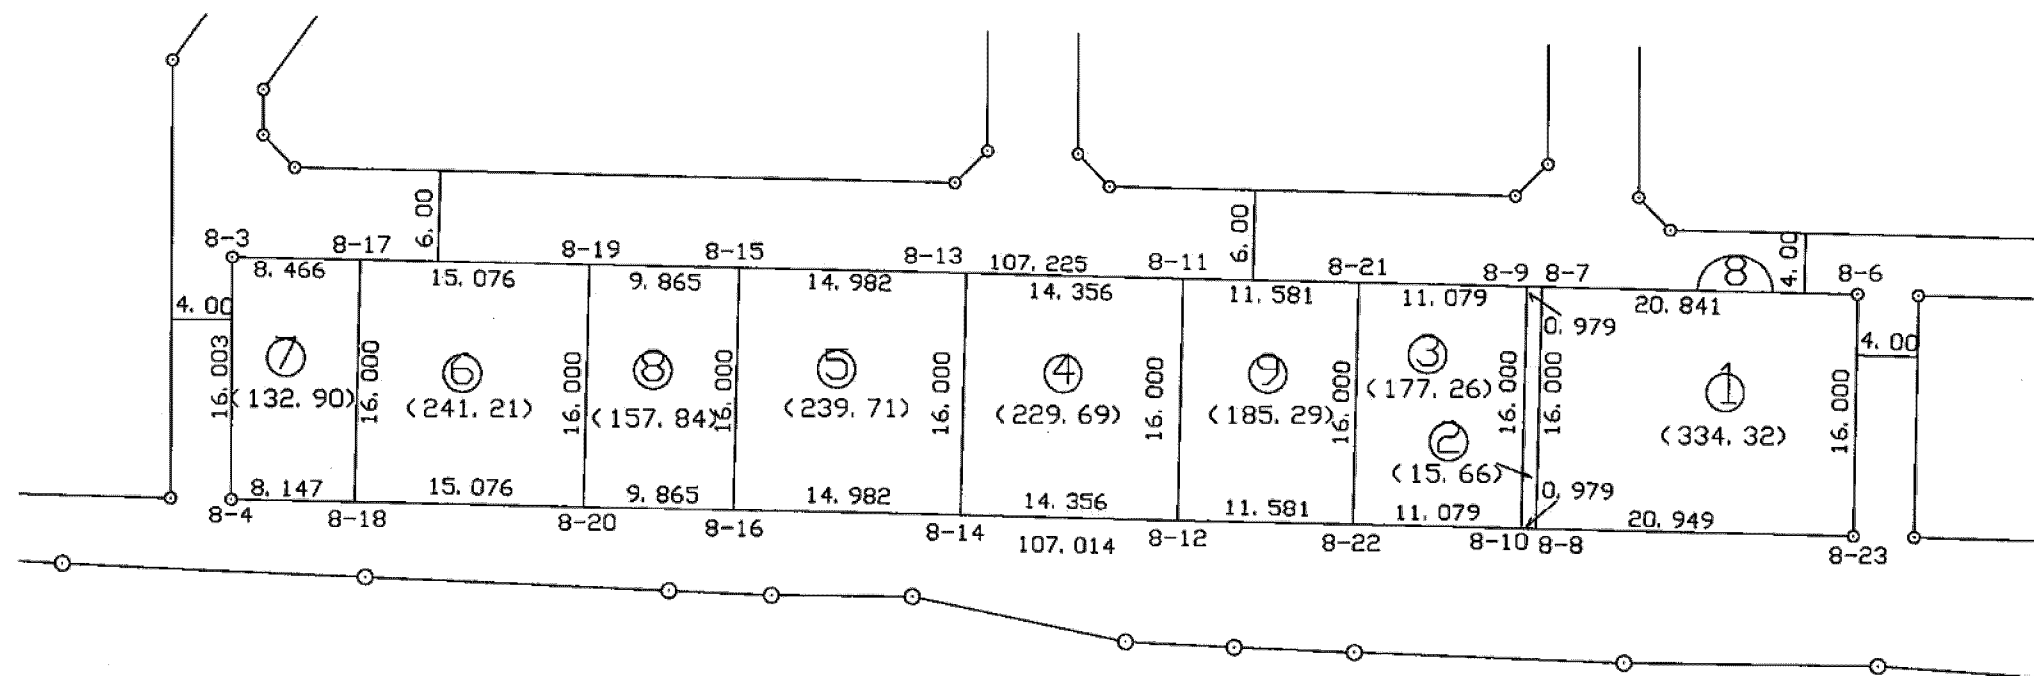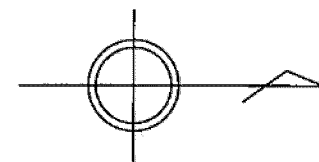

この図面は土地区画整理事業当時のものであり、記載されている面積、距離等については現在の内容と異なることがあります。あくまで参考資料として使用してください。




S=1:500

平成十七年十月

株式会社 測地文化社

平成十七年八月

街区面積	1,333.20
画地面積	1,333.26

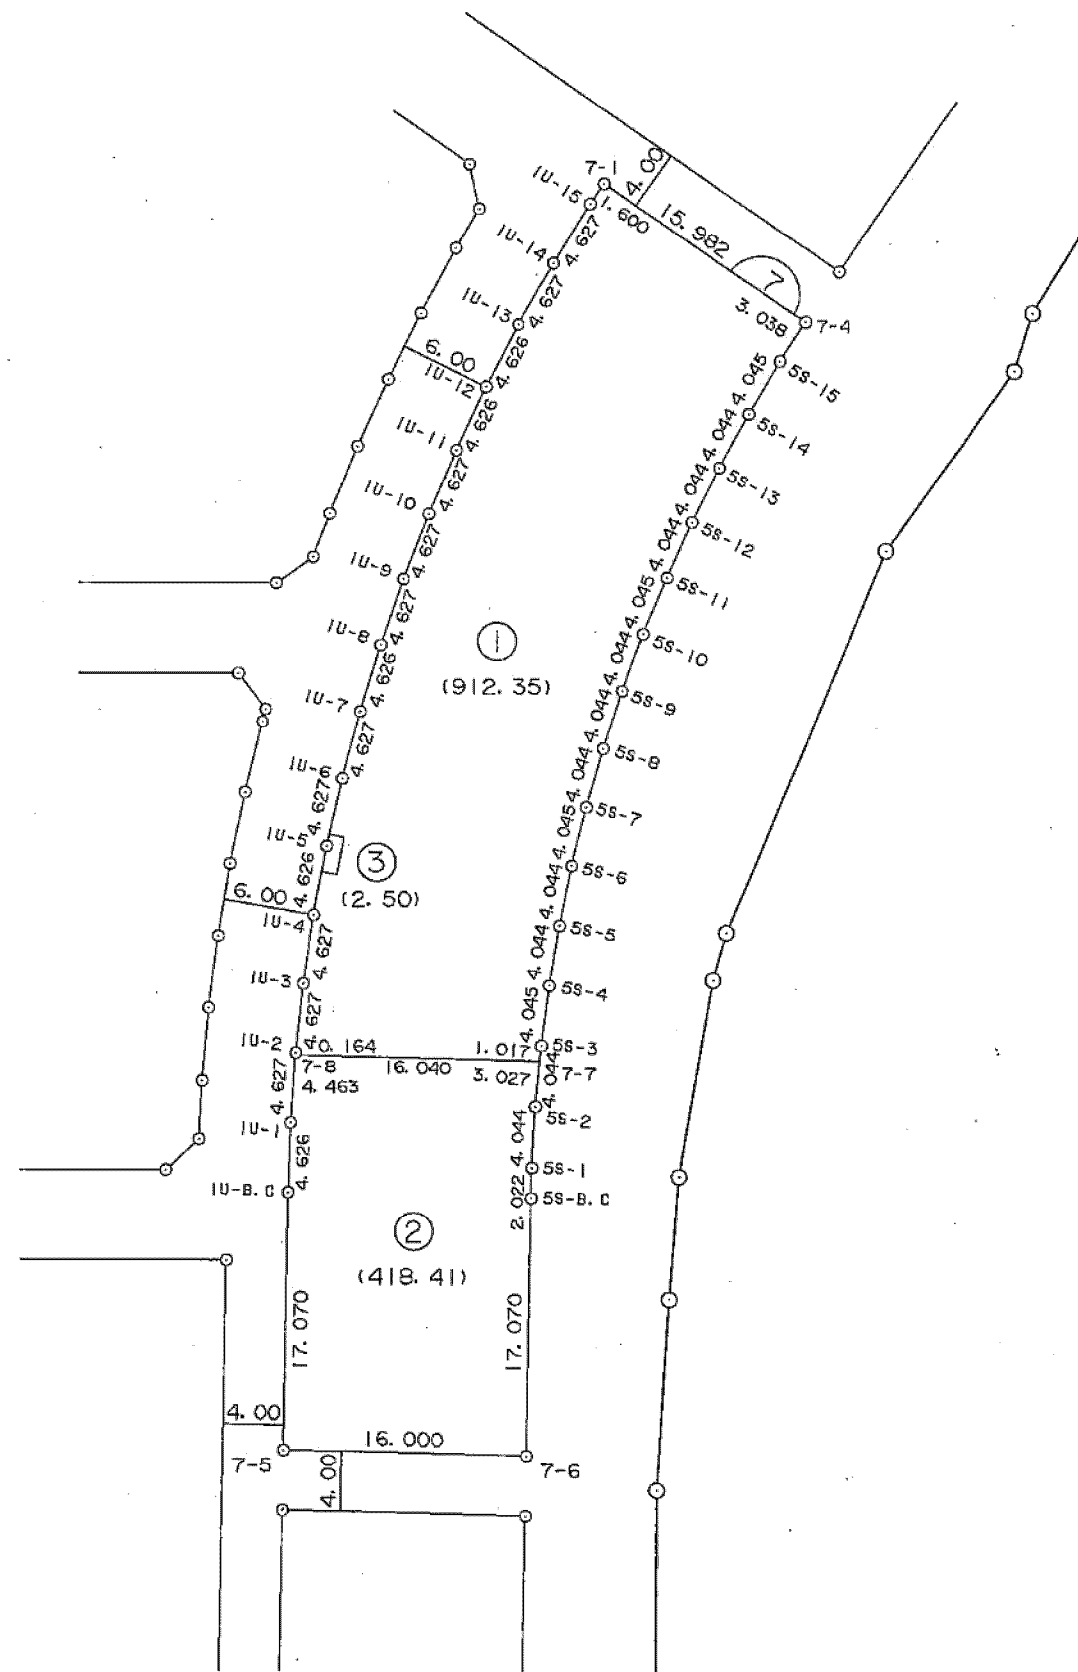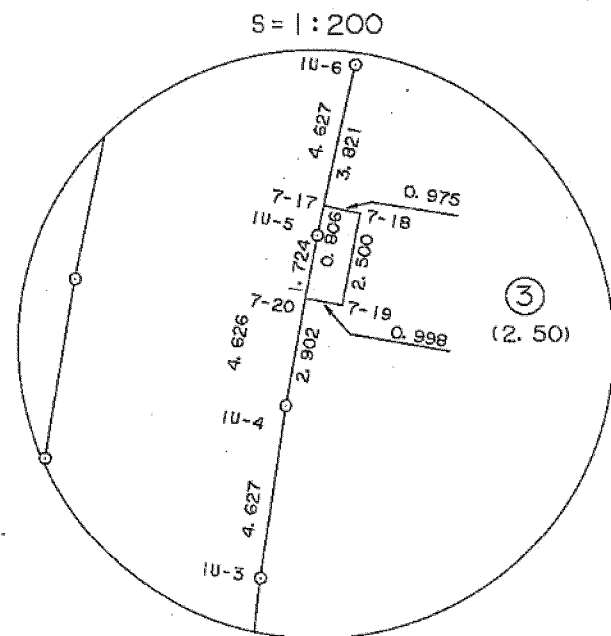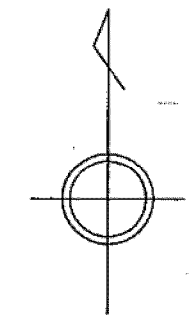

この図面は土地区画整理事業当時のものであり、記載されている面積、距離等については現在の内容と異なることがあります。あくまで参考資料として使用してください。

S=1:500

地区名 黒川地区

画地確定図

はるひ野5丁目29番

街区番号 1

街区面積	23,258.84
画地面積	23,258.84

平成十二年六月

