


Park-PFIを踏まえた登戸2号街区公園基本計画図

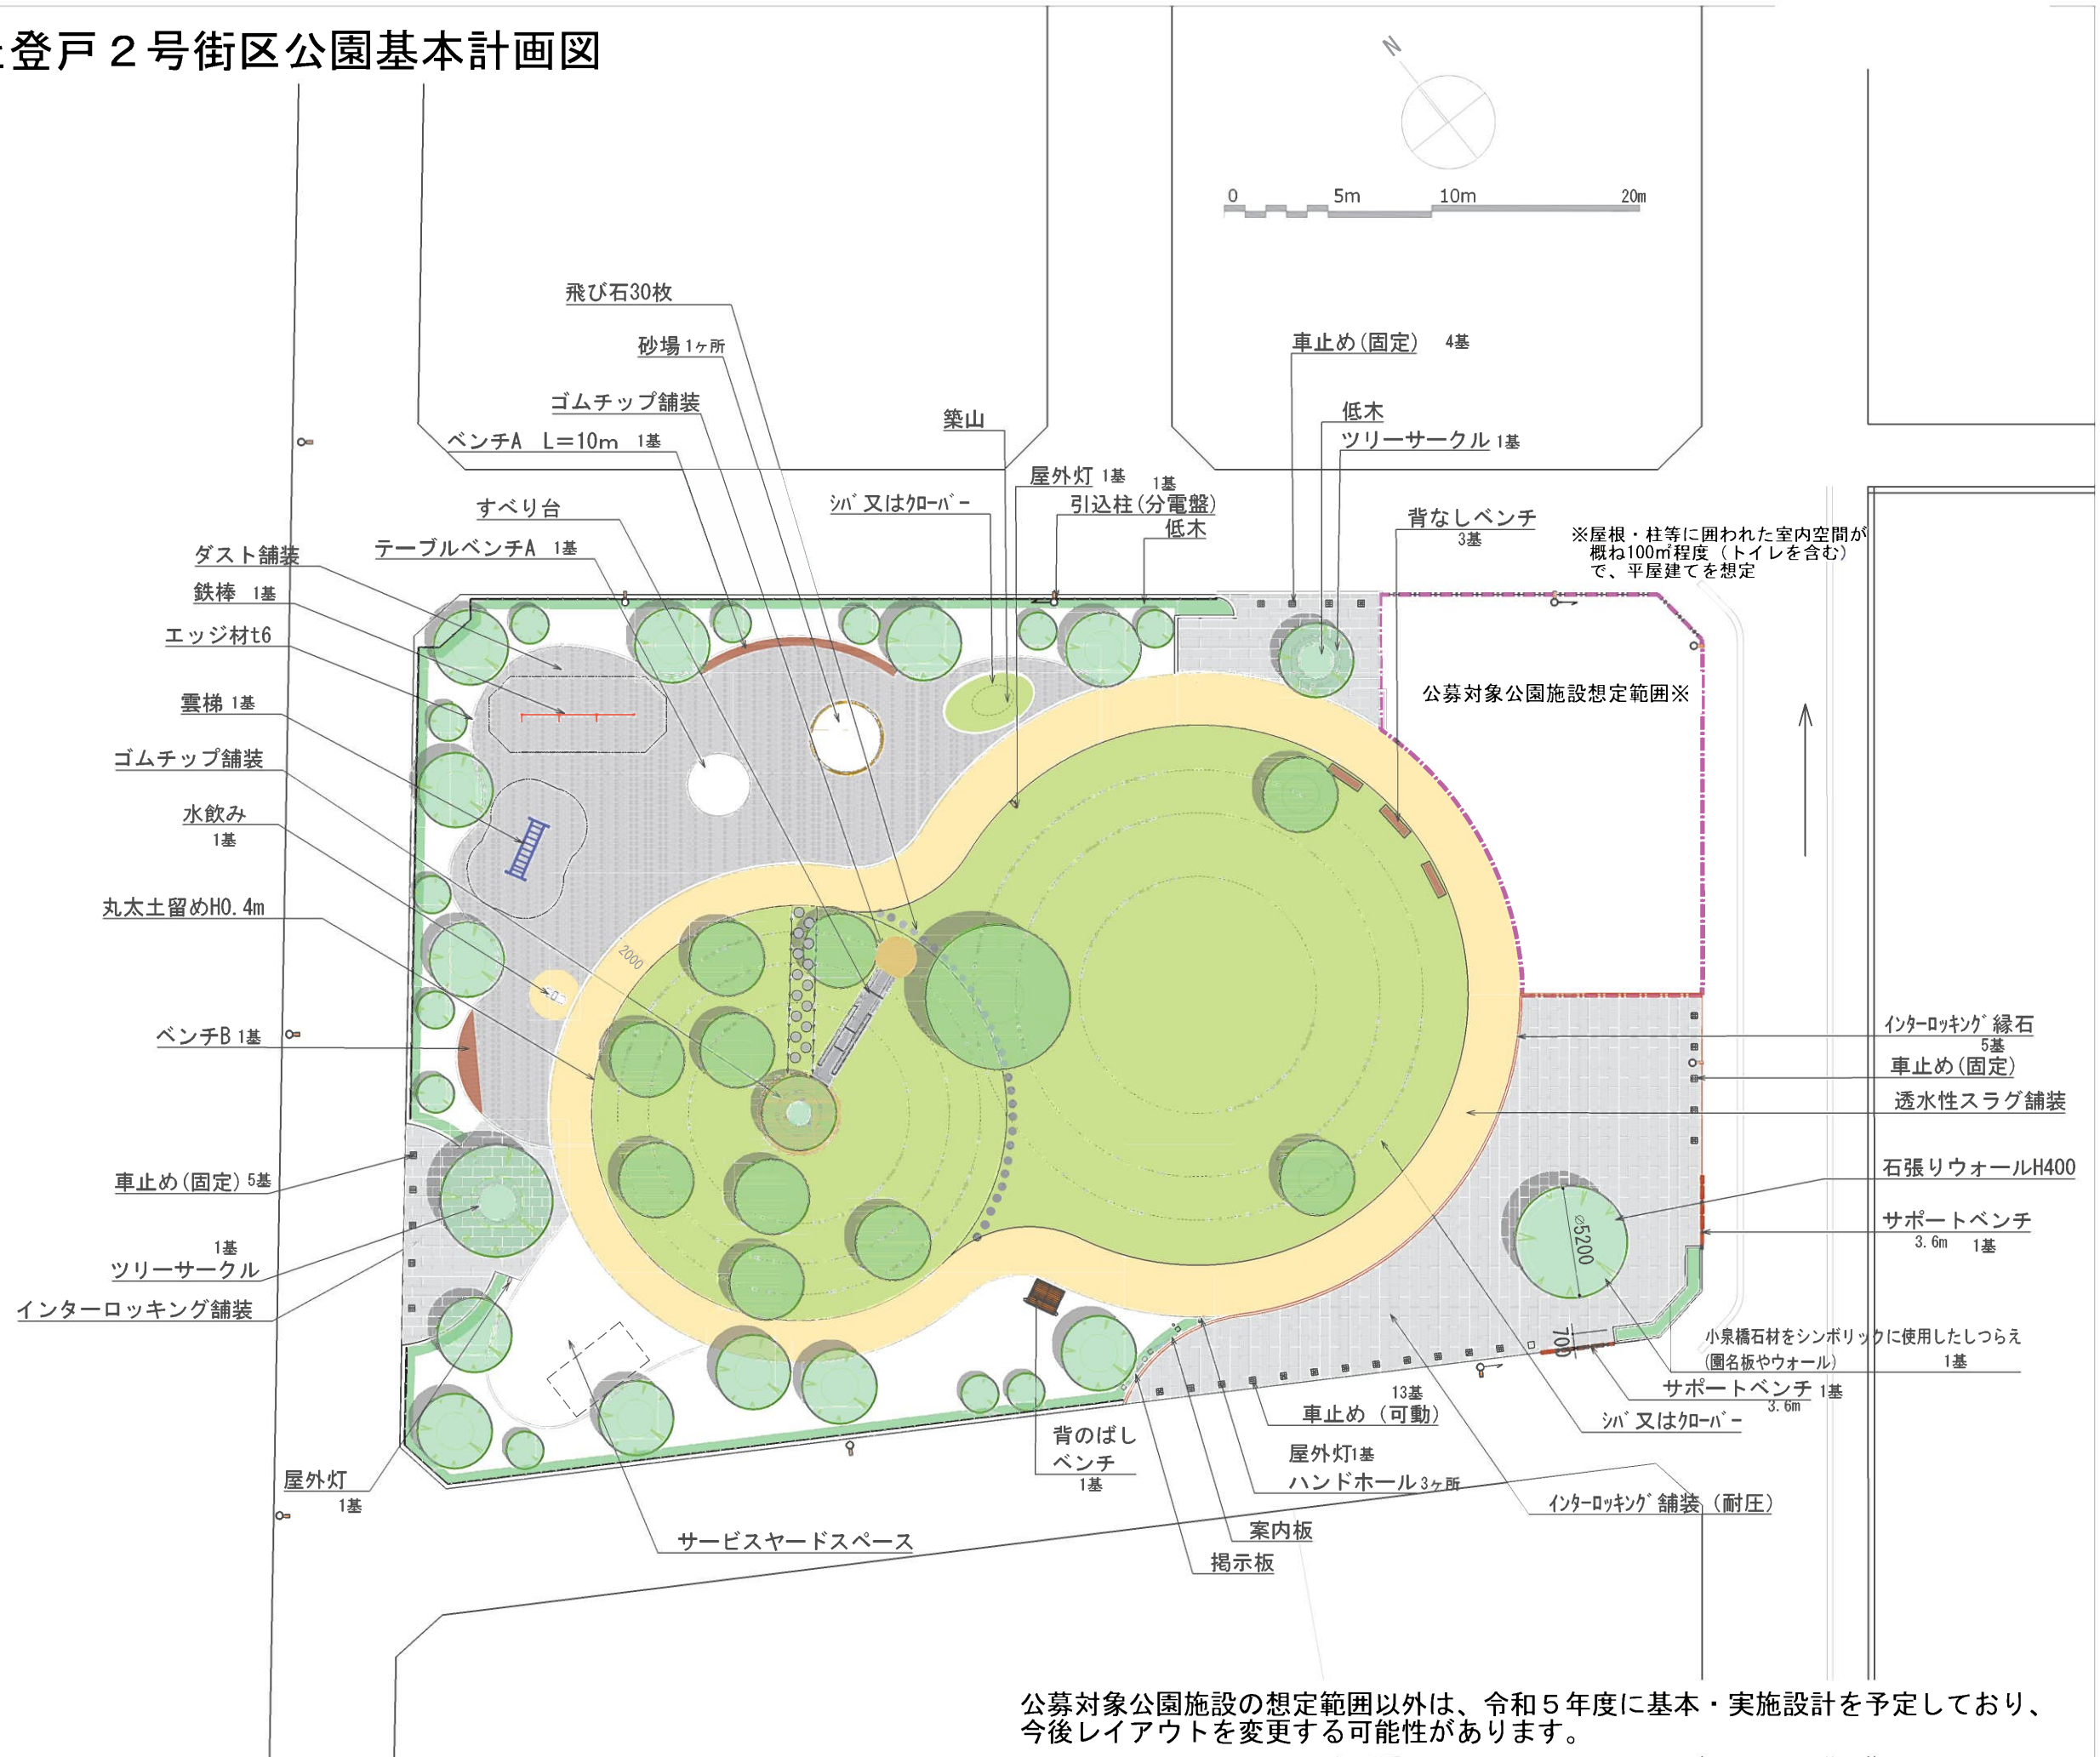

公募対象公園施設の想定範囲以外は、令和5年度に基本・実施設計を予定しており、今後レイアウトを変更する可能性があります。