
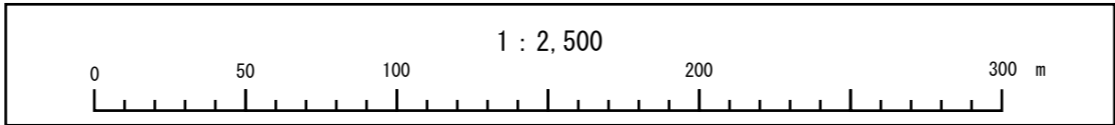


# 建物用途別現況図(鷺沼4丁目地区)

# 参考図

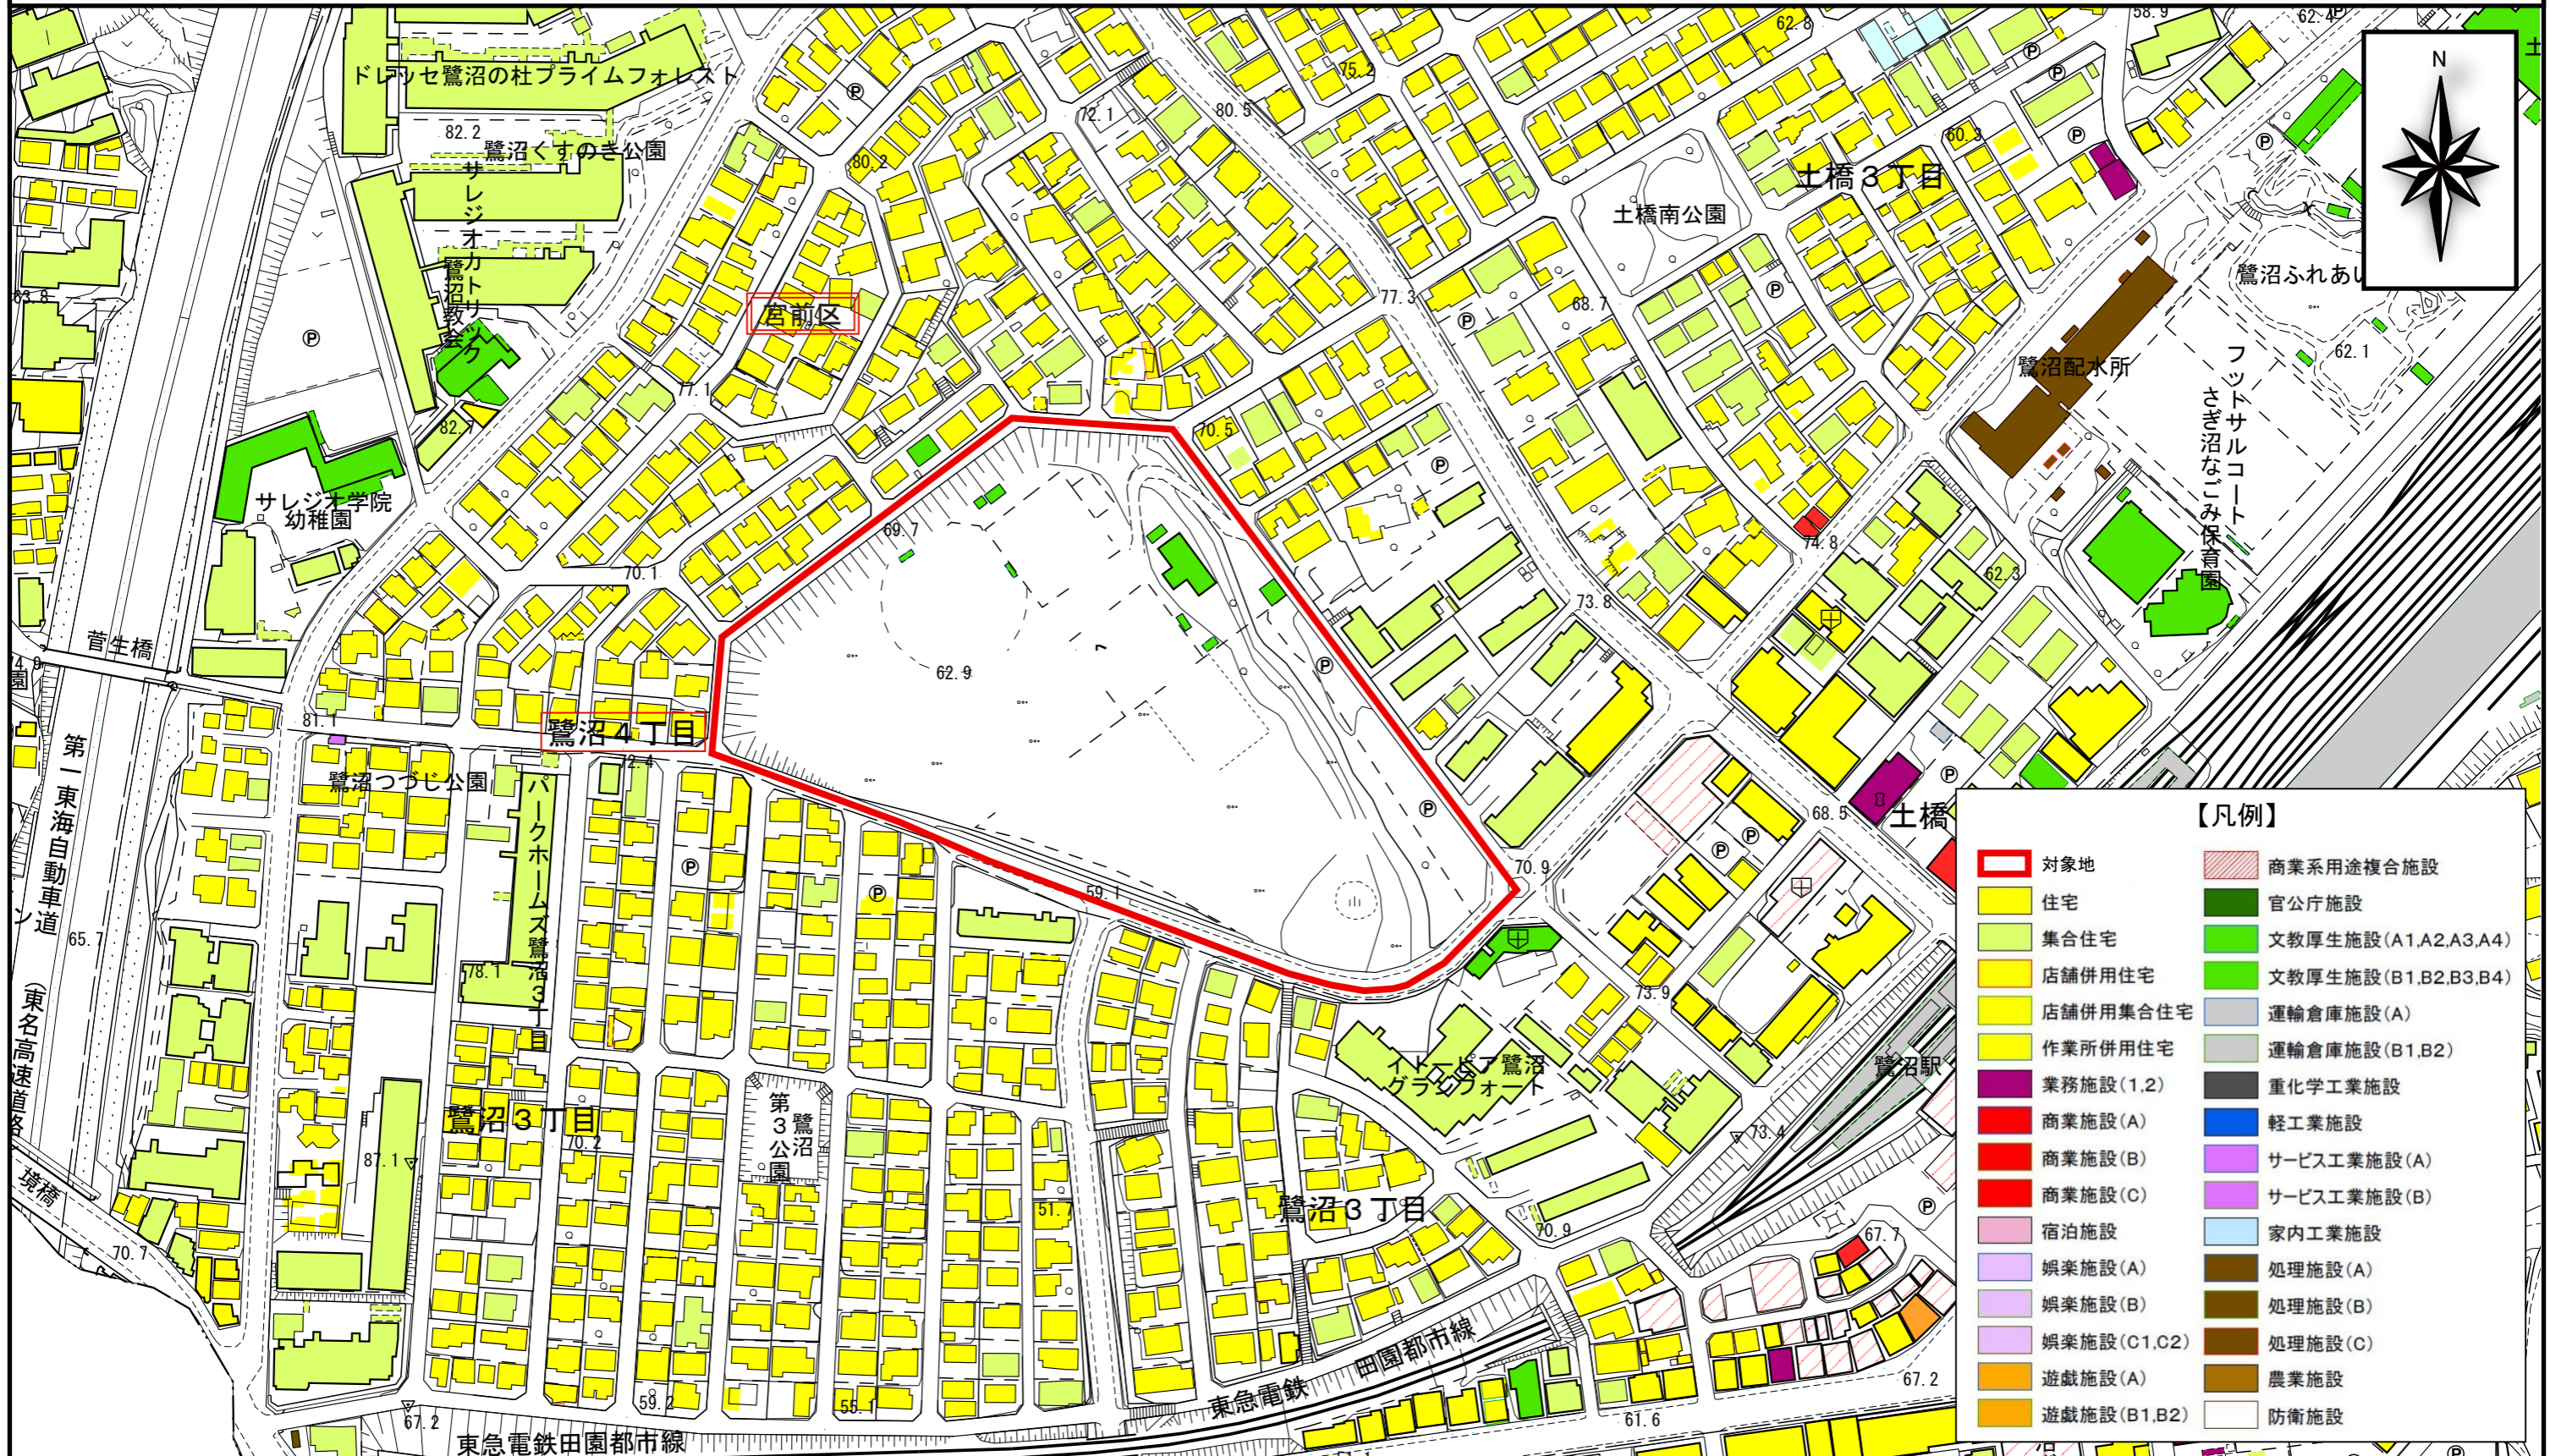

平成27年度時点

市町村名 事項	川 崎 市
件 名	川崎都市計画地区計画の決定 (鷺沼4丁目地区地区計画)
図面の名称	建物用途別現況図
縮 尺	1/2,500
番 号	1/1
作成年月日	令和 5 年 月 日