


用途地域図（鷺沼4丁目地区）

参考図

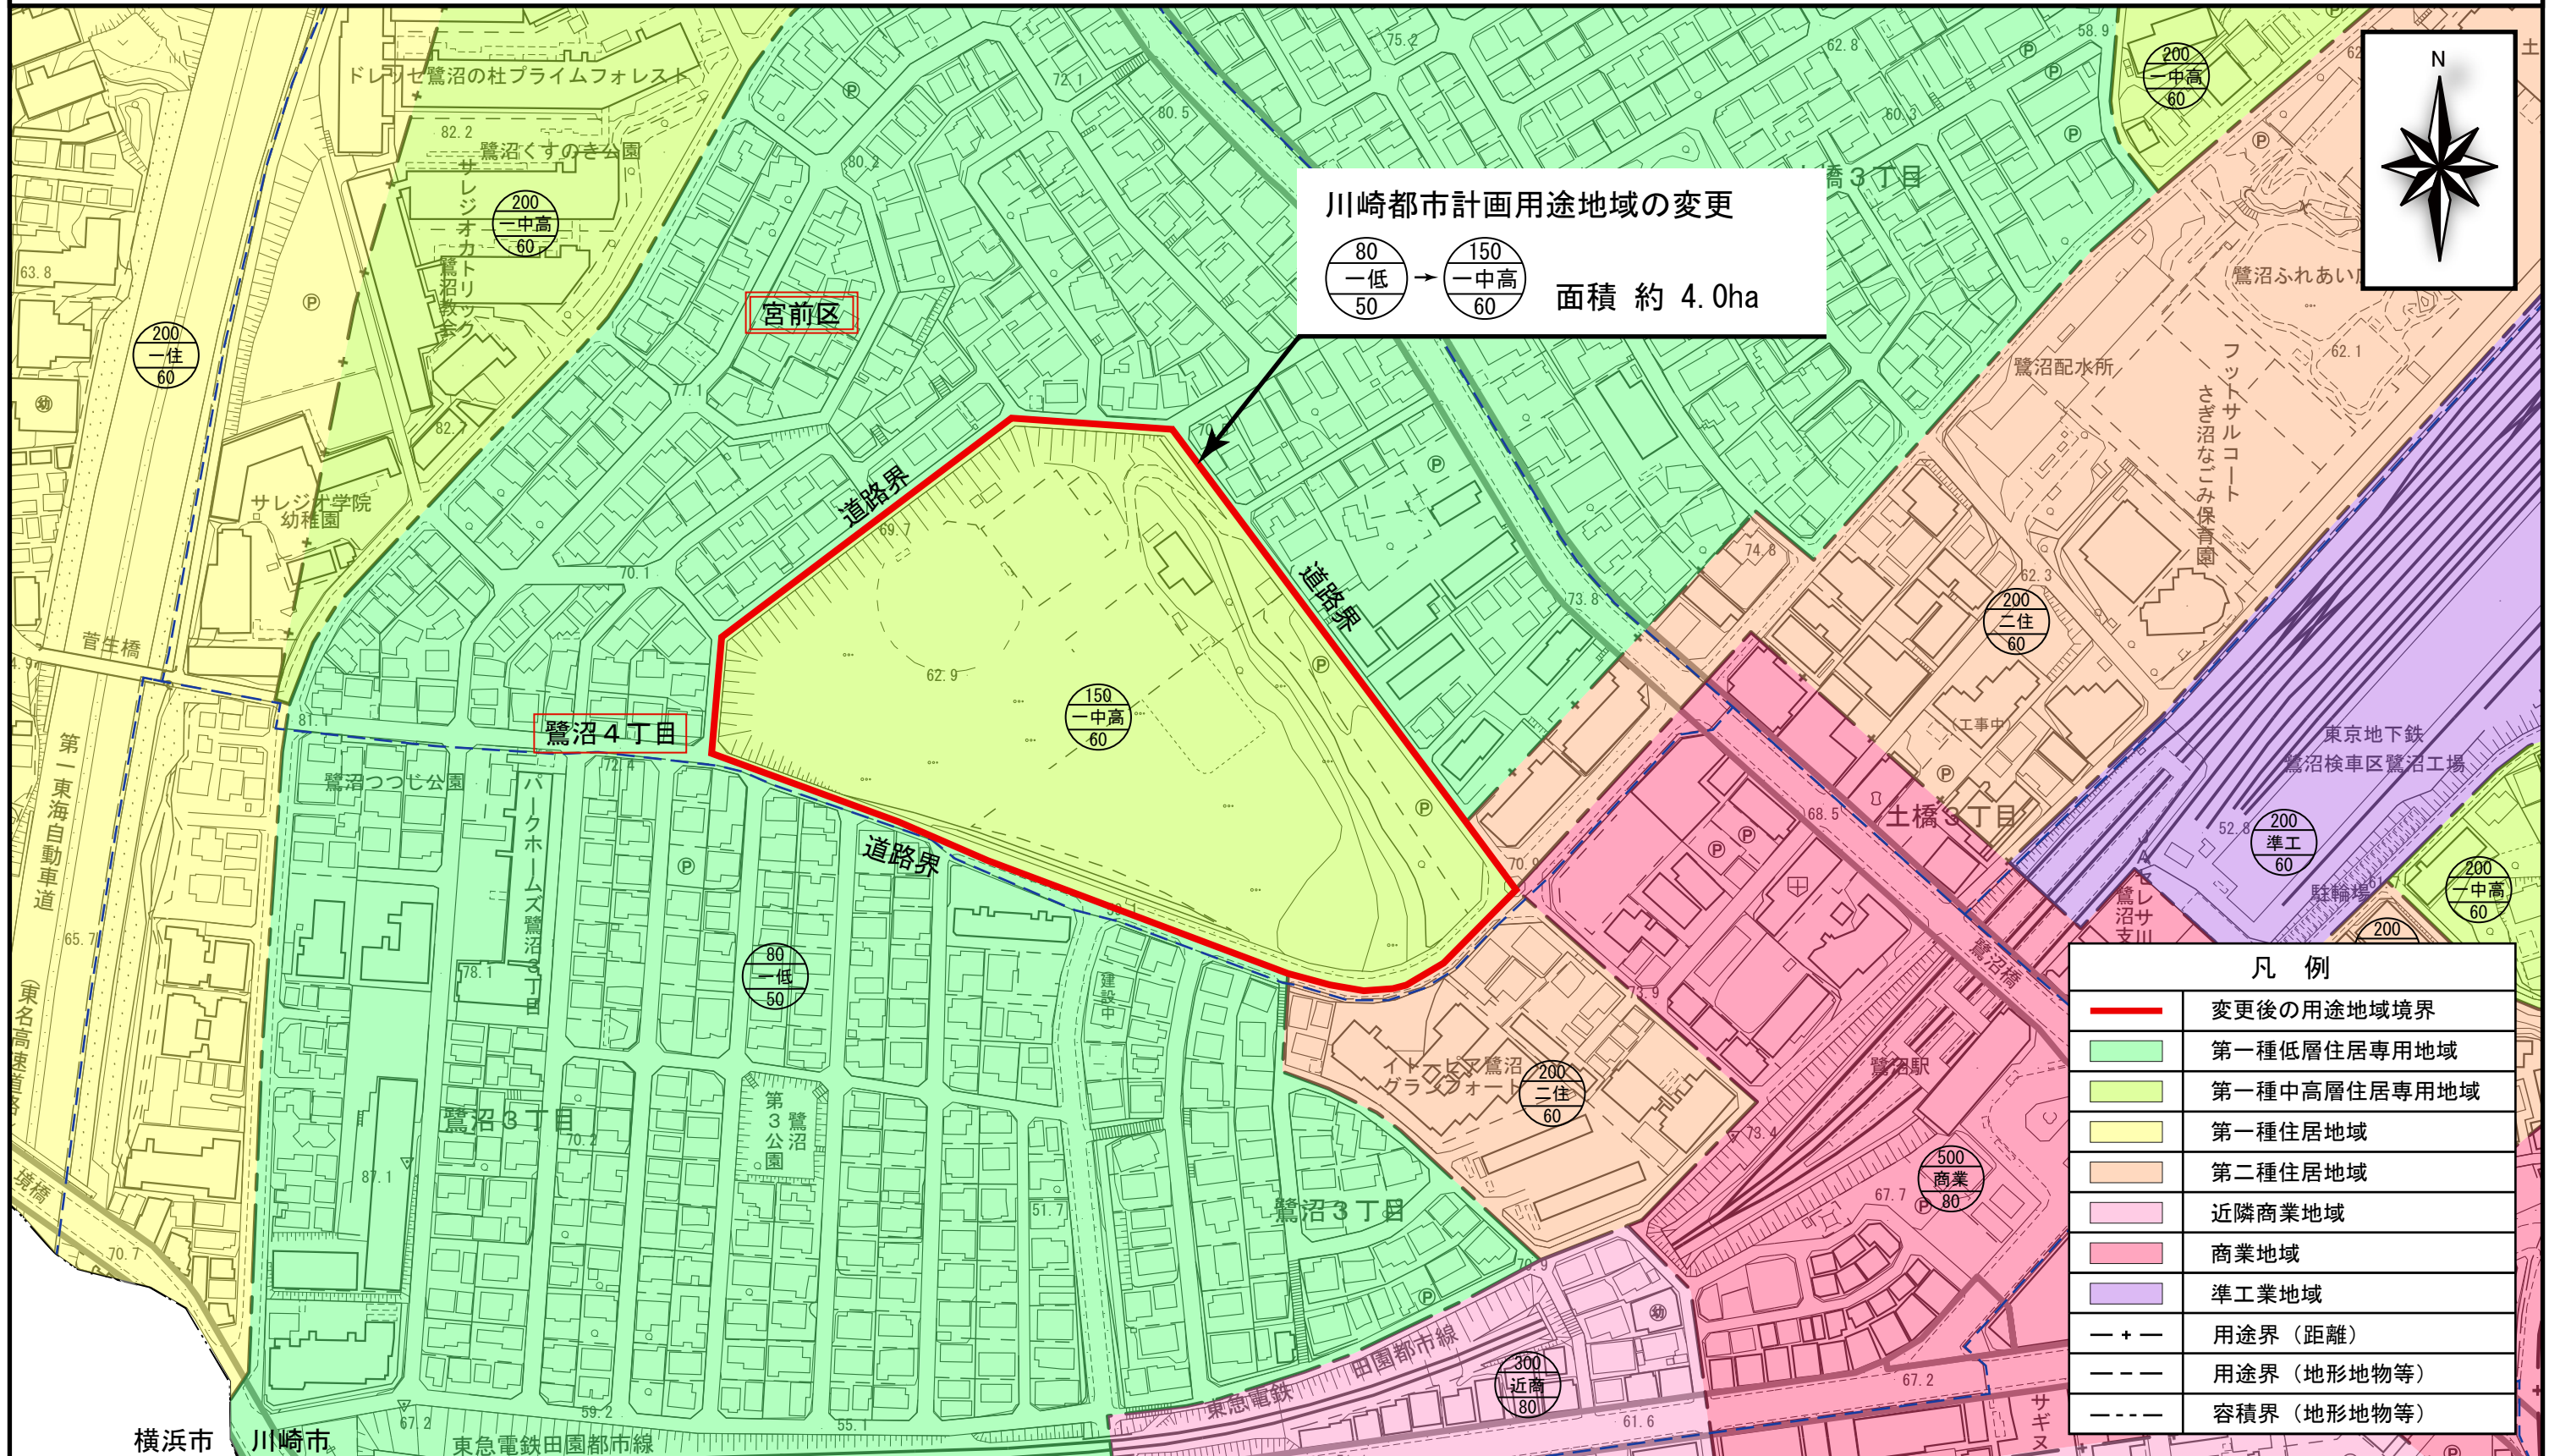


川崎都市計画用途地域の変更

80
—低
50 → 150
—中高
60 面積 約 4.0ha

凡例

—	変更後の用途地域境界
	第一種低層住居専用地域
	第一種中高層住居専用地域
	第一種住居地域
	第二種住居地域
	近隣商業地域
	商業地域
	準工業地域
	用途界（距離）
	用途界（地形地物等）
	容積界（地形地物等）

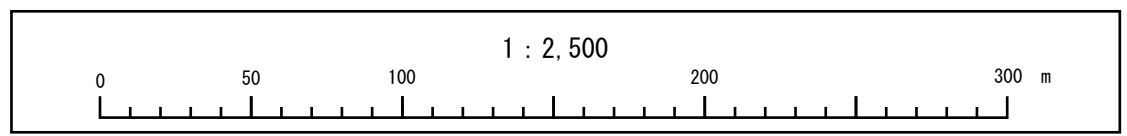

市町村名 事項	川 崎 市
件 名	川崎都市計画地区計画の決定 (鷺沼4丁目地区地区計画)
図面の名称	用途地域図
縮 尺	1/2,500
番 号	1/1
作成年月日	令和 5 年 月 日