
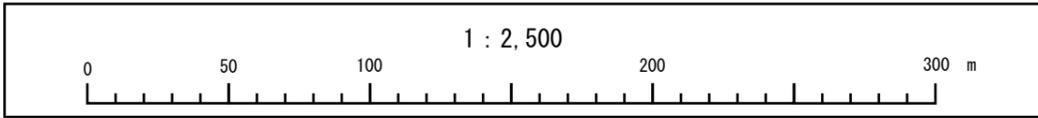


建物用途別現況図(鷺沼4丁目地区)

参考図

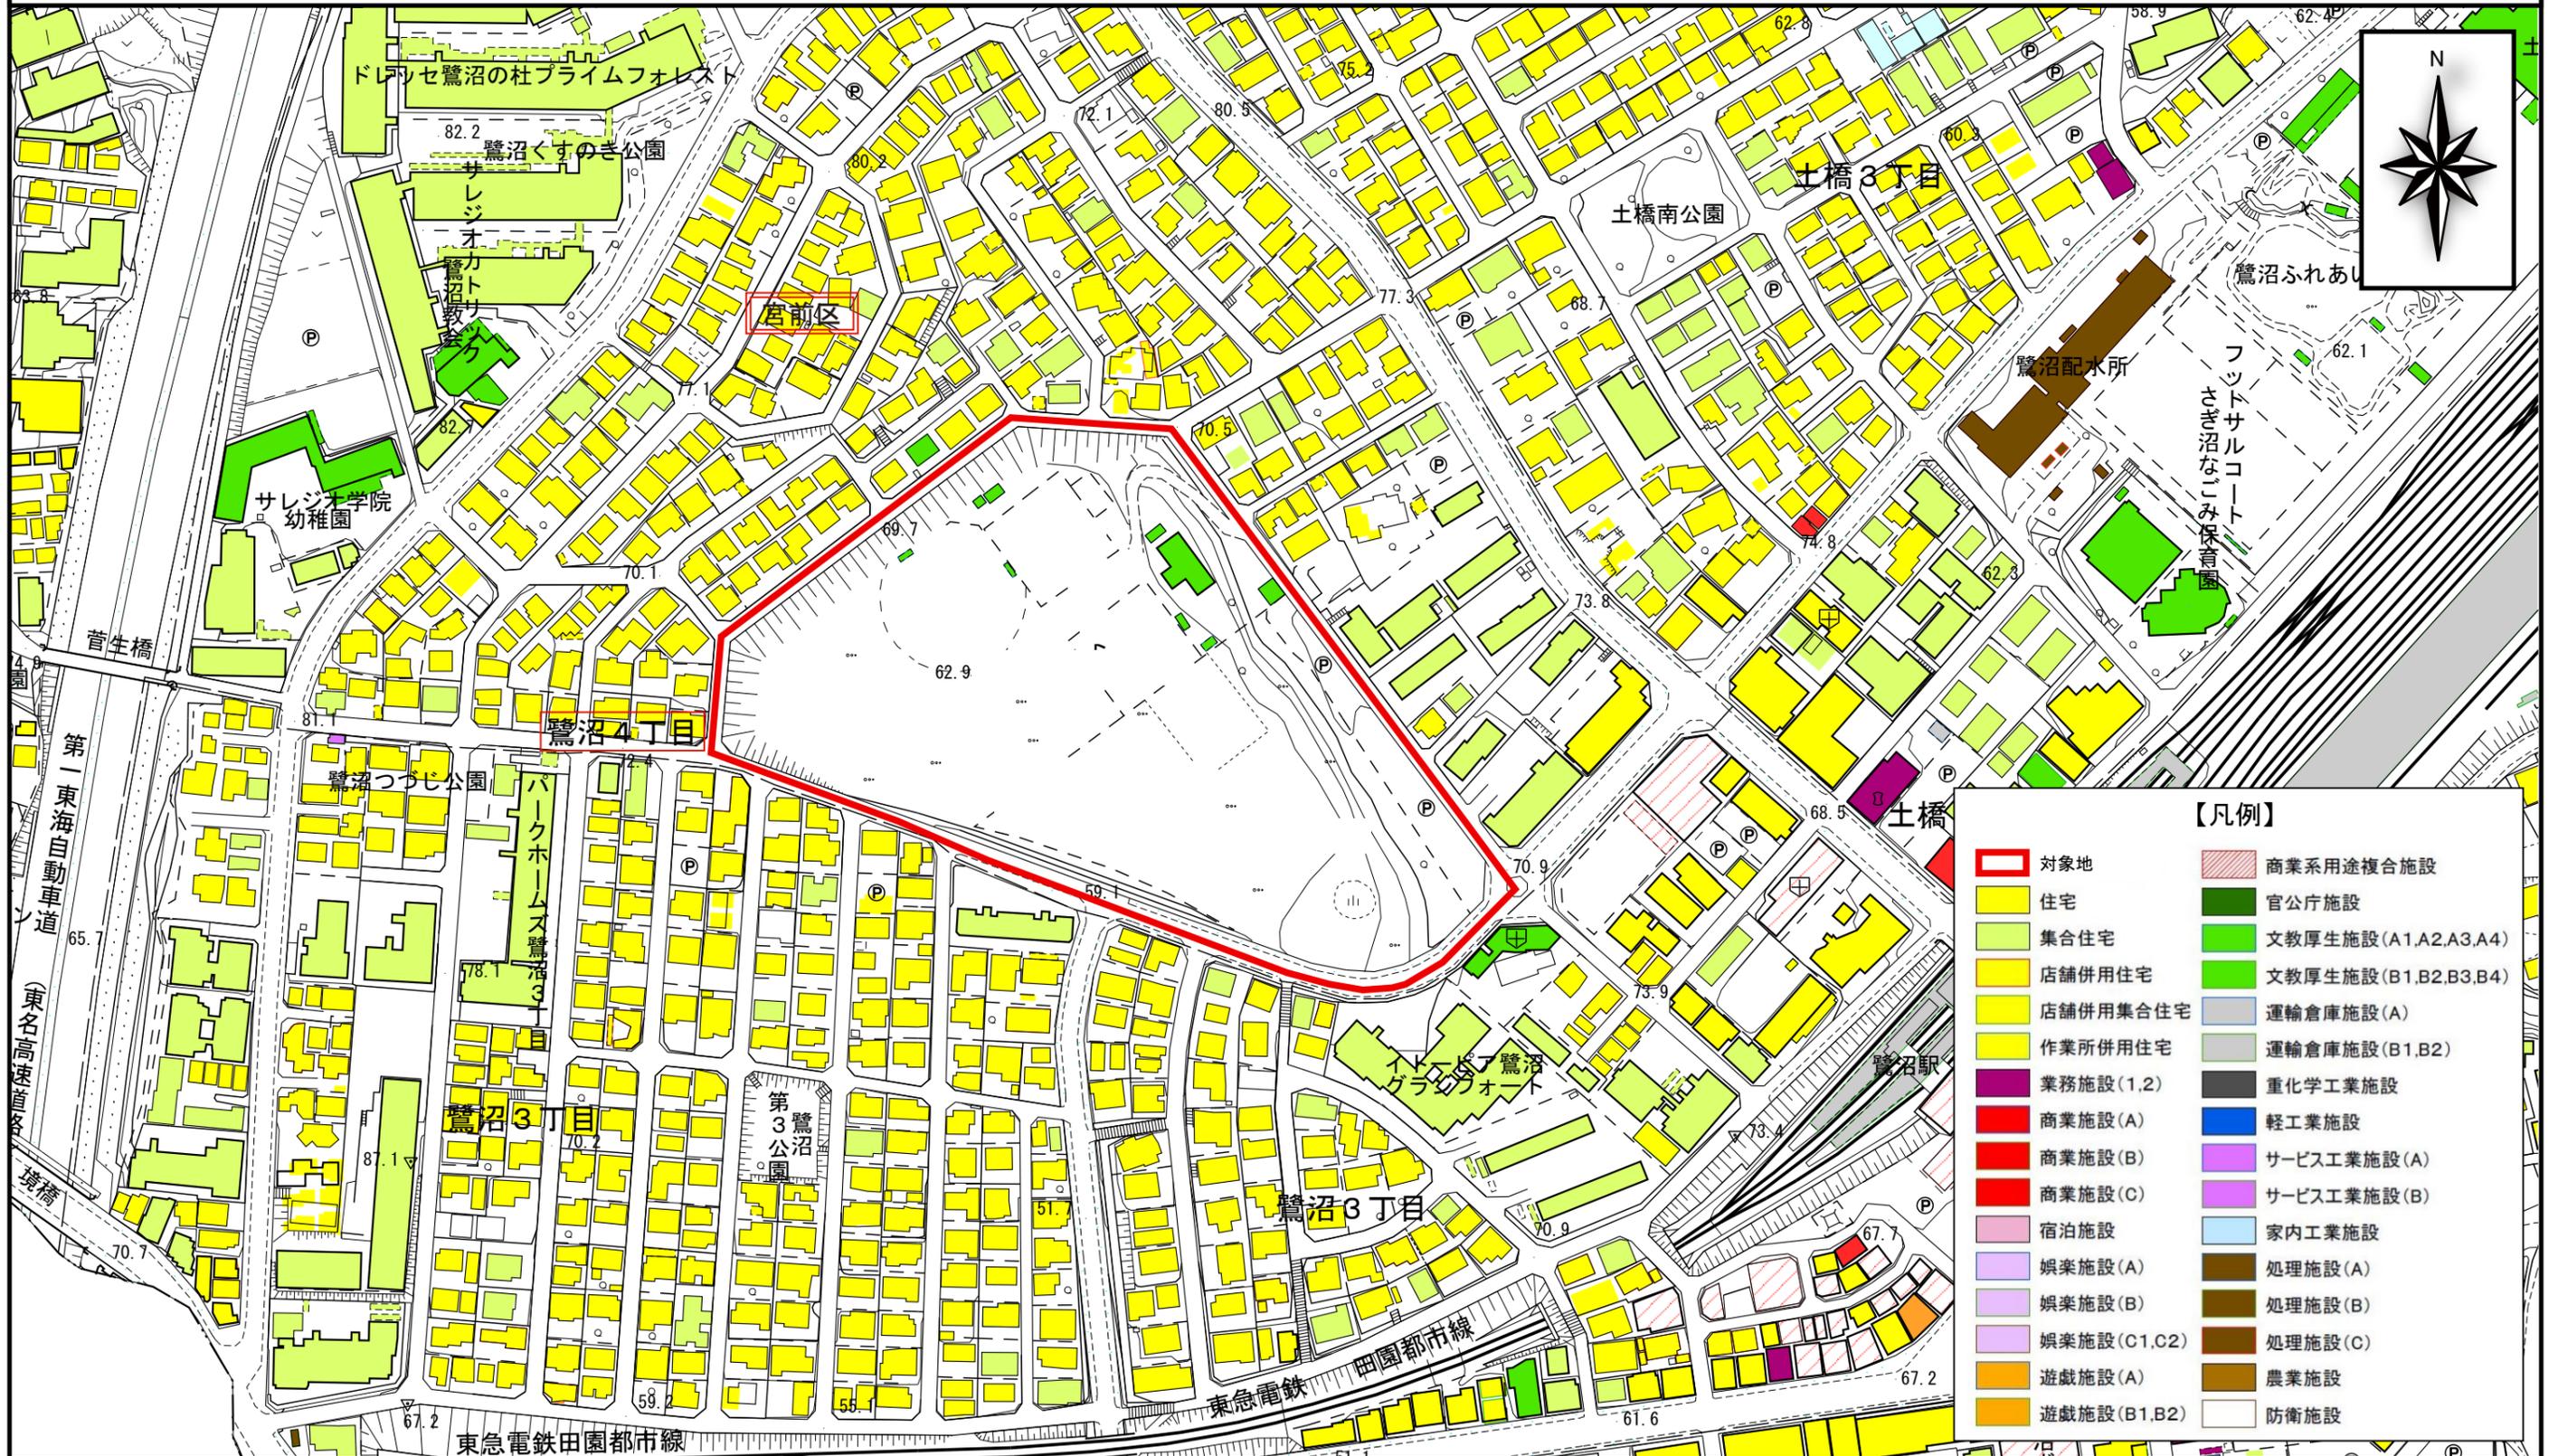

平成27年度時点

市町村名 事項	川 崎 市
件 名	川崎都市計画用途地域の変更 (鷺沼4丁目地区)
図面の名称	建物用途別現況図
縮 尺	1/2,500
番 号	1/1
作成年月日	令和 5 年 月 日