


座標リスト

点名	X座標	Y座標
P2311	-45994.240	-27497.779
P2102	-45990.944	-27473.517
2103B	-45993.597	-27455.698
2106	-45993.487	-27455.698
2110	-45973.965	-27455.700

凡例

番号間	境界	備考
①-②	現地杭界	
②-①	地番界	別添図写しのとおり

市町村	川崎市
事項	川崎都市計画特別緑地保全地区の変更 王禅寺源左衛門谷特別緑地保全地区
図面の名称	現地杭界図
縮尺	1/1000
番号	3/3
作成年月日	令和5年月日

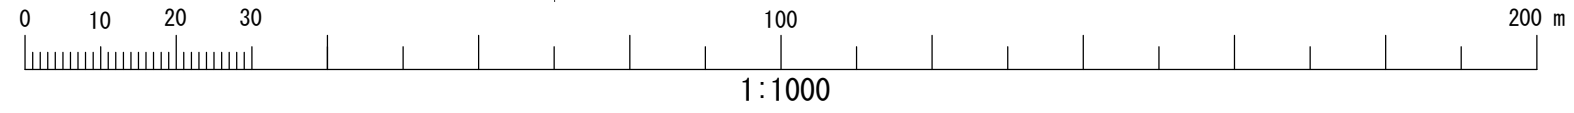

(工事中)

延命地藏尊