




(旧)

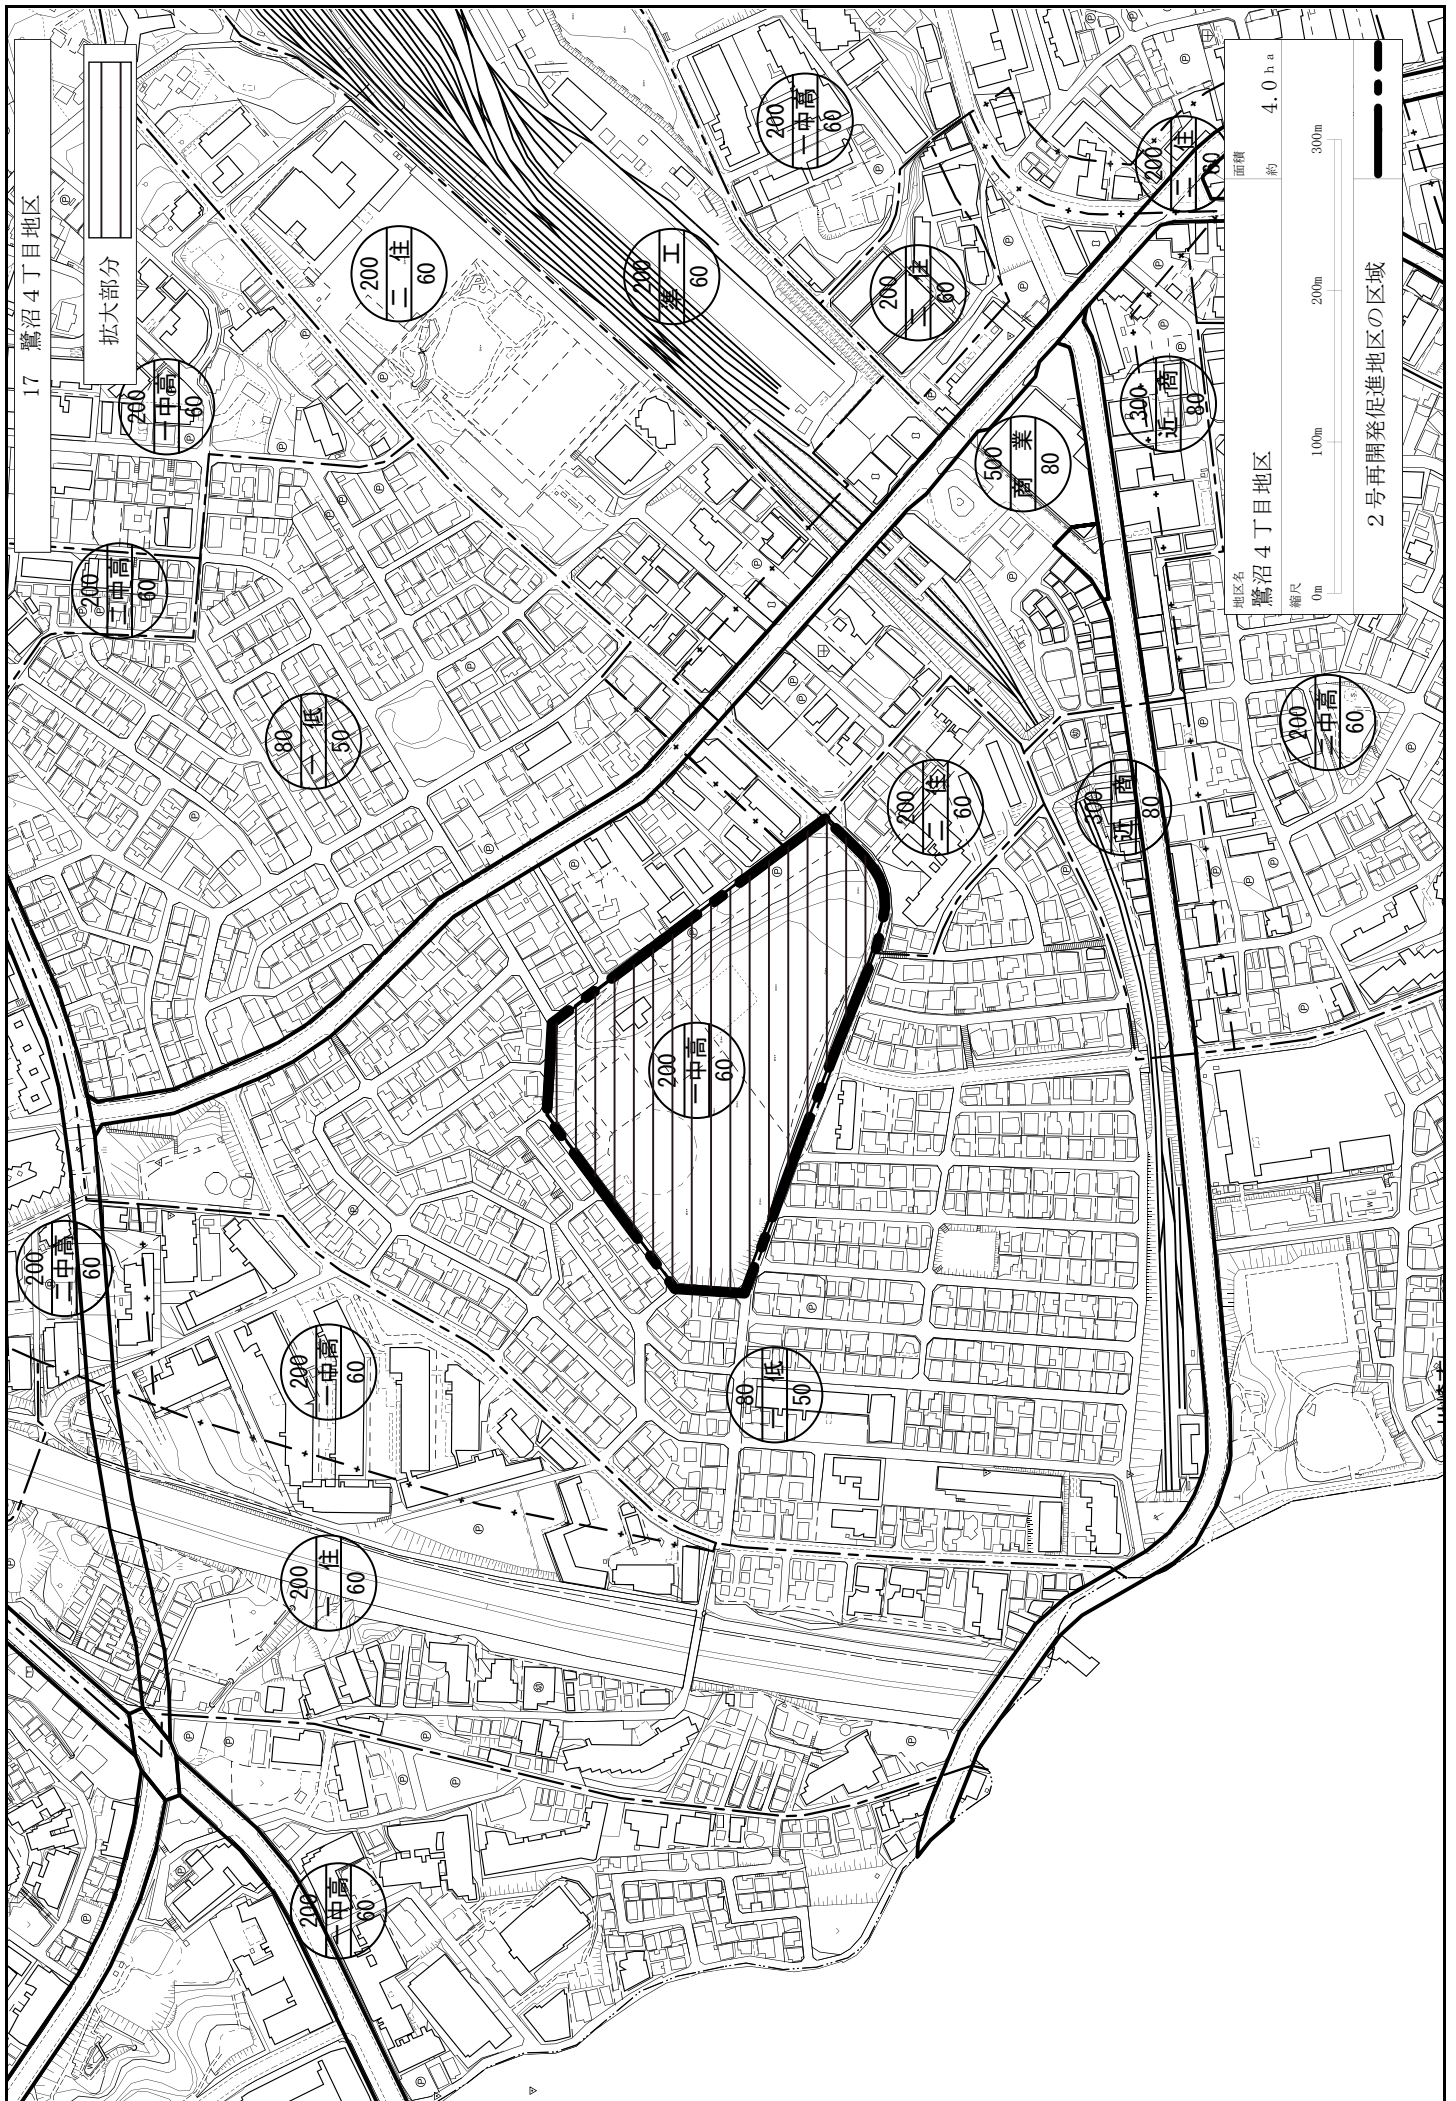

17 鷹沼4丁目地区

拡大部分

地区名 鷹沼4丁目地区  
面積 約 4.0ha  
縮尺 0m 100m 200m 300m  
2号再開発促進地区の区域

200 中高 60

200 三住 60

200 三住 60

200 中高 60

200 三住 60

300 近高 80

200 中高 60

200 中高 60

200 三住 60

300 近高 80

200 中高 60

200 中高 60

80 低 50


200 三住 60

200 中高 60

(旧)



(旧)

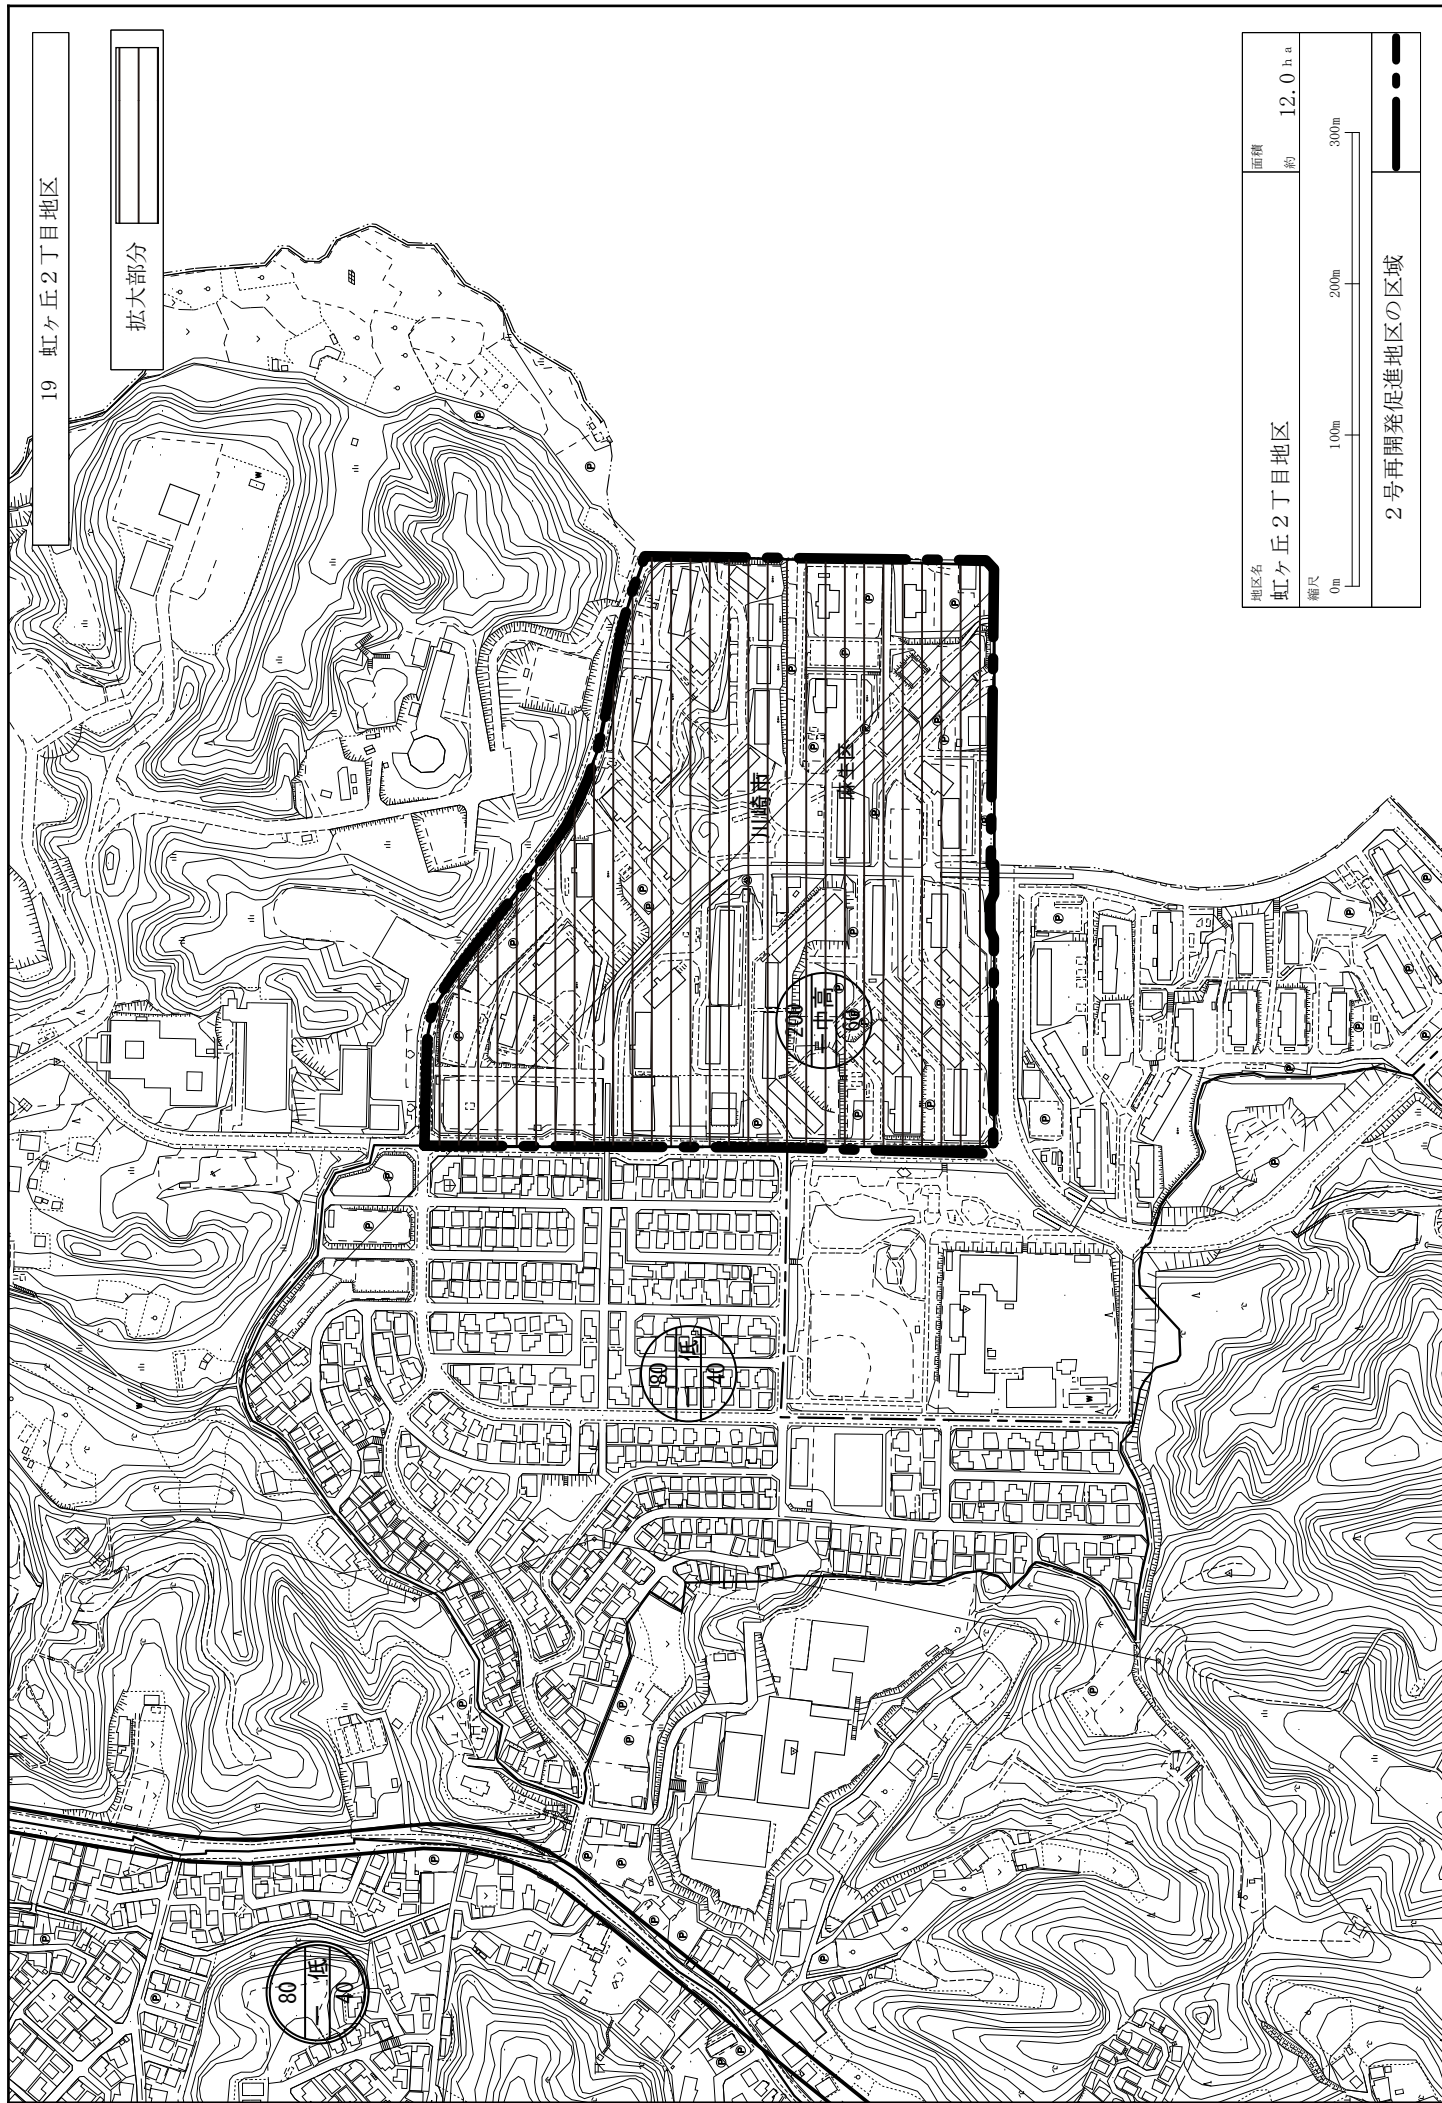

19 虹ヶ丘2丁目地区

拡大部分

地区名	面積
虹ヶ丘2丁目地区	約 12.0 ha
縮尺	0m 100m 200m 300m
2号再開発促進地区の区域	

(旧)