


川崎都市計画用途地域の変更（南渡田北地区）

計画図（素案）

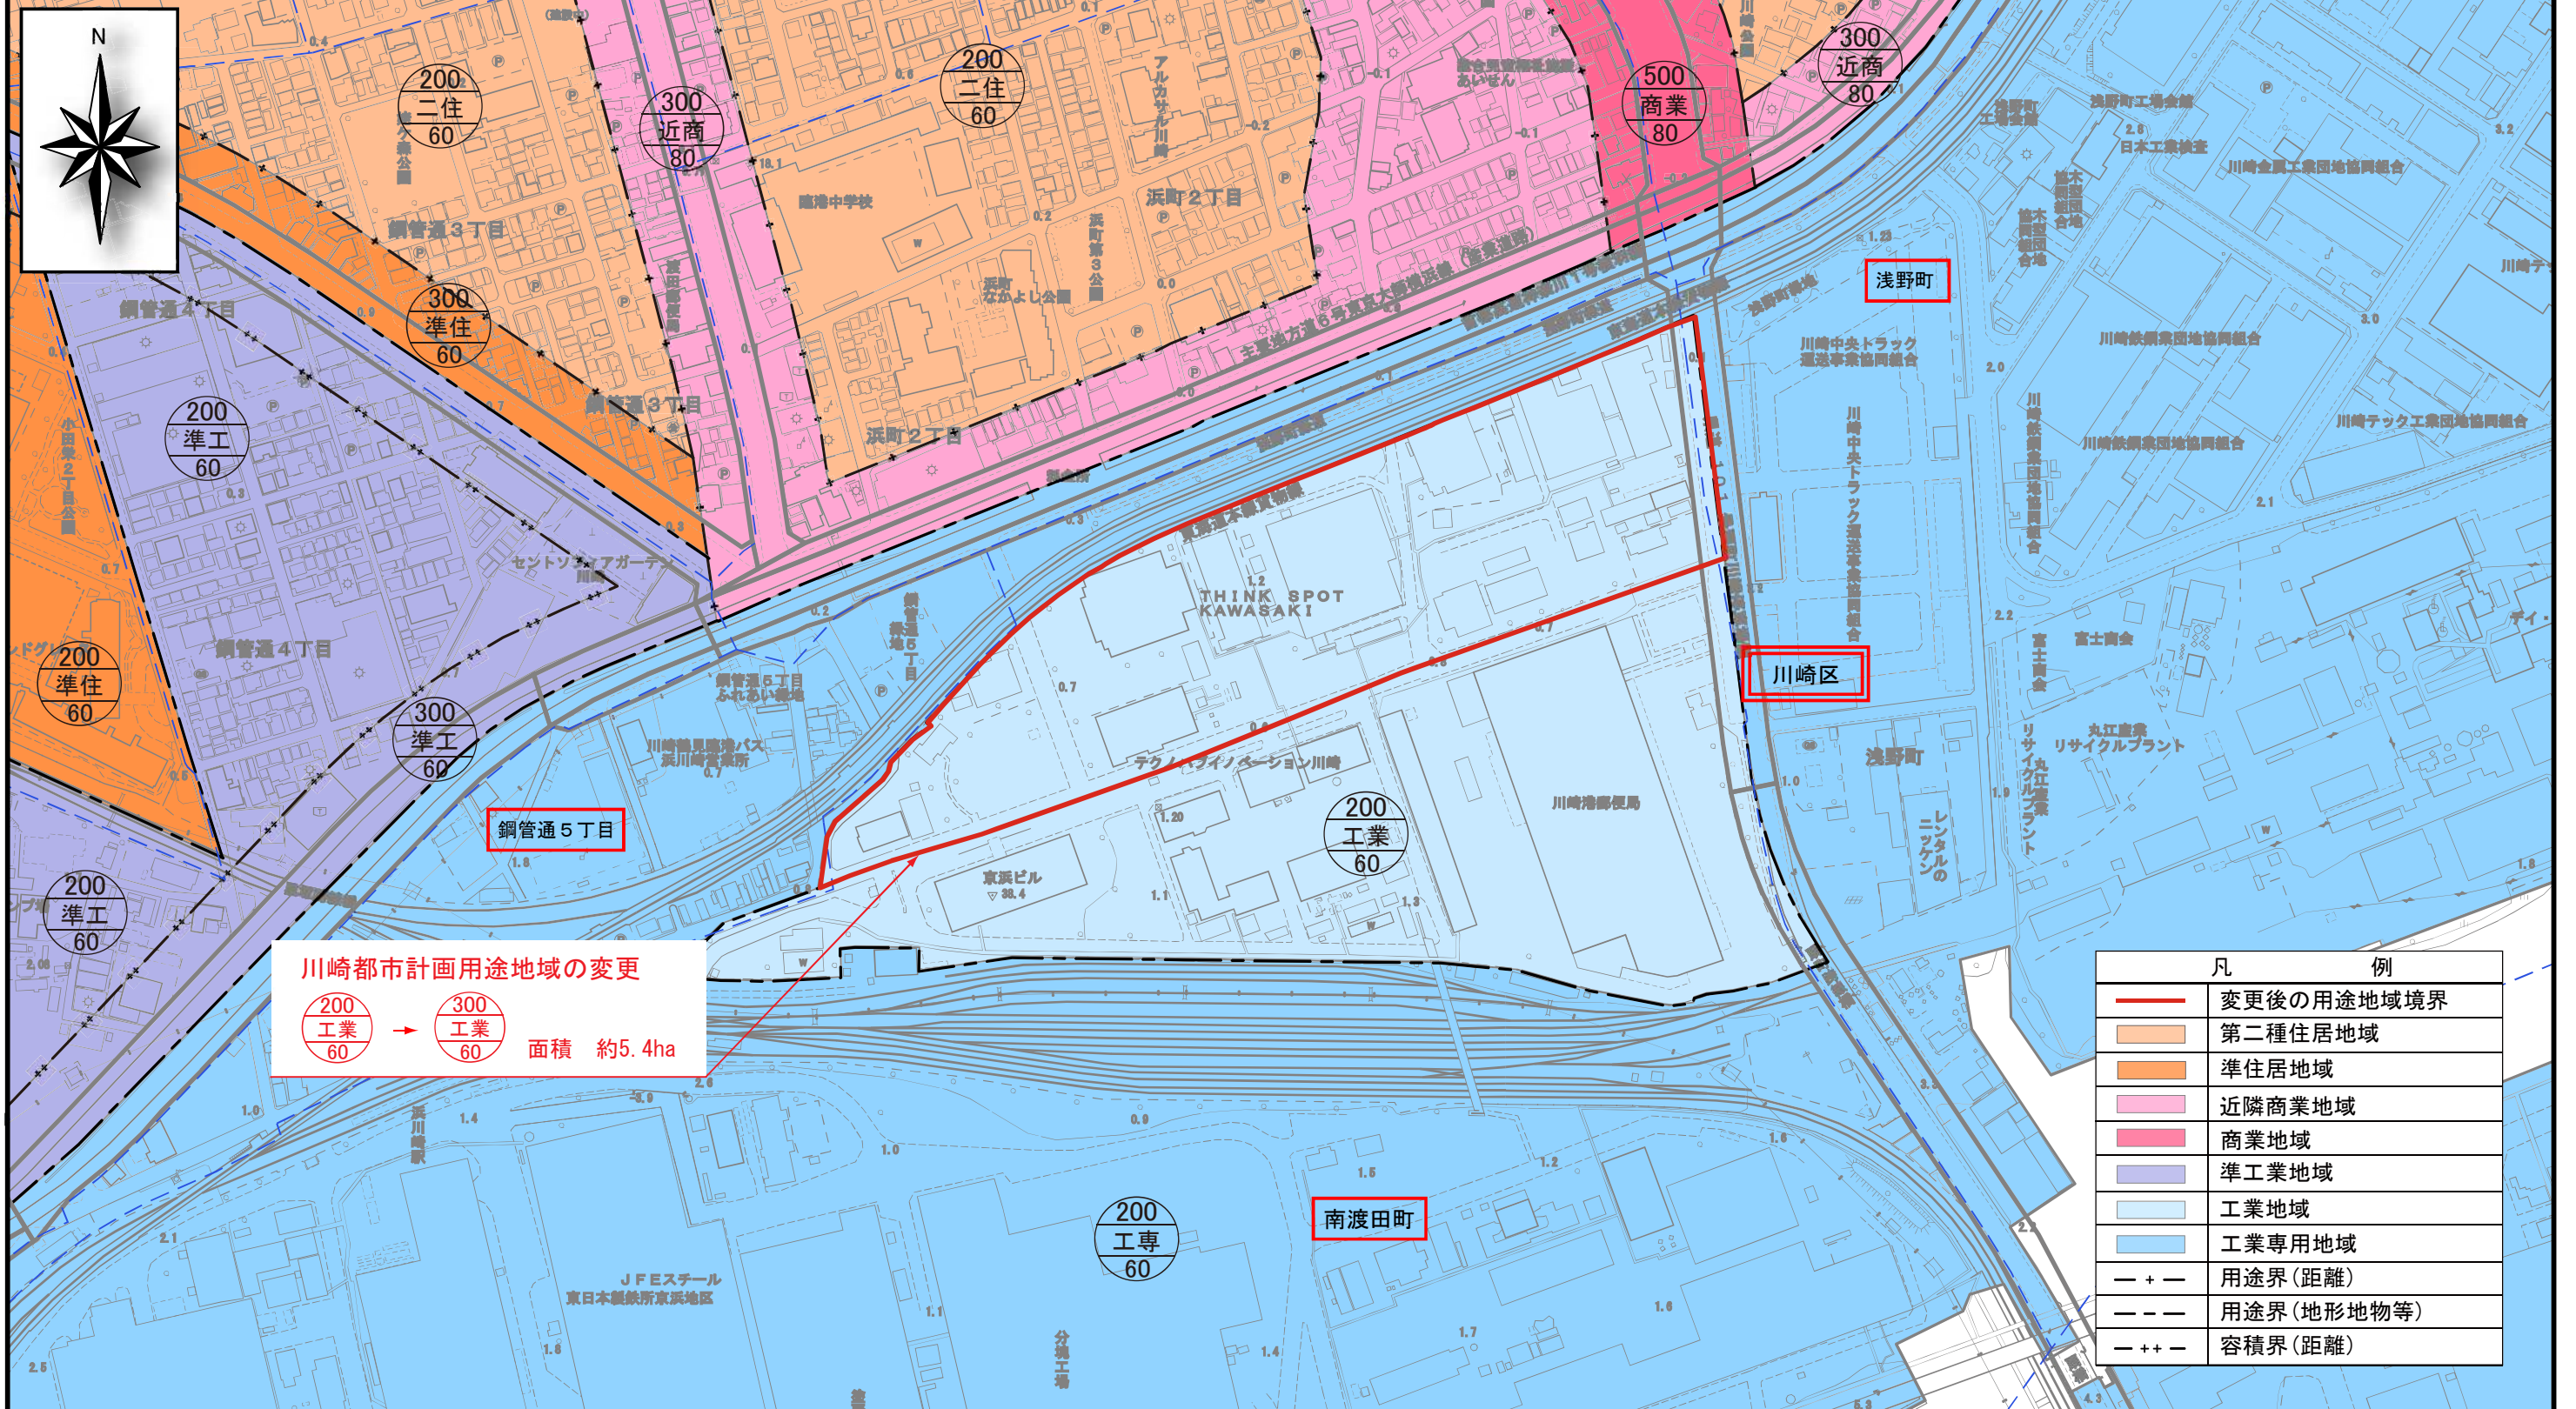

川崎都市計画用途地域の変更
 200工業60 → 300工業60 面積 約5.4ha

| 凡 | 例 |
|----------|------------|
| —+— | 変更後の用途地域境界 |
| （オレンジ色） | 第二種住居地域 |
| （薄オレンジ色） | 準住居地域 |
| （ピンク色） | 近隣商業地域 |
| （赤色） | 商業地域 |
| （紫色） | 準工業地域 |
| （薄青色） | 工業地域 |
| （濃青色） | 工業専用地域 |
| —+— | 用途界（距離） |
| --- | 用途界（地形地物等） |
| —++— | 容積界（距離） |

