


南 河 原

31

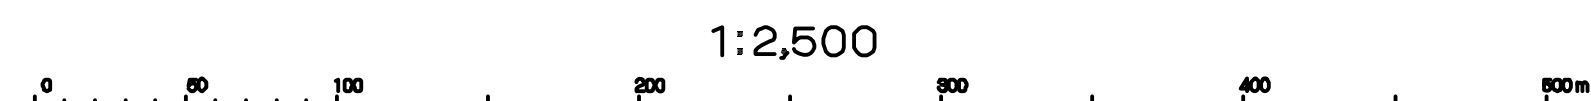

(1) この地図は、東京都知事の家康を受けて、東京都幅尺2,600分の1地形図を利用して作成したものである。
(家康番号) 31都監交測第38号・31都市基交第69号

(2) 横浜市建築局都市計画基本図データにより作成
(横浜市地形図復原家康番号 今元地部計第9106号)

この測量成果は、国土地理院長の助言を受けて得たものである
(助言番号) 令1 関公第87号

この地図は、川崎市公共基準点測量成果を使用して
調製したものである。

崎
昨可也々

IX - LD 76-2


上図は単に方眼北、真北、磁北相互の關係を表わし角度の数値とは必ずしも一致しない。

市町名	川 崎 市
事 項	川崎都市計画都市高速鉄道の変更 (東日本旅客鉄道南武線)
件 名	
図面の名称	計 画 図
縮 尺	1/2,500
番 号	5 の 1
作成年月日	令和 5 年 月 日

平成 2 年測量		1. 平成 31 年 1 月撮影 中野実
平成 7 年修正		2. 令和元年 8 月撮影 調査
平成 11 年修正		
平成 16 年修正		
平成 21 年修正		
平成 26 年修正		
令和 2 年修正		

小

12 4

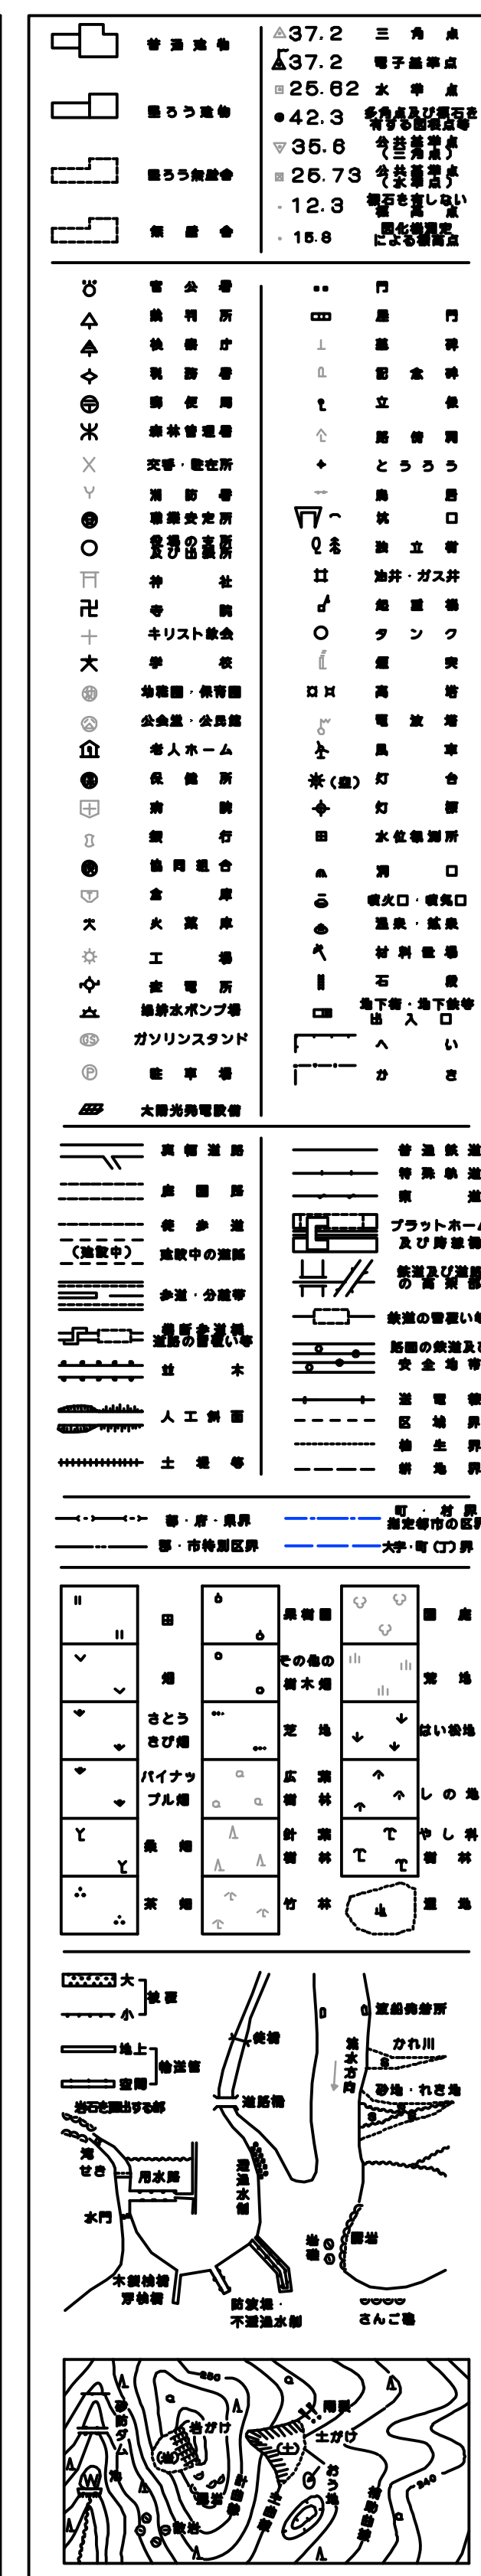


上図は單に方眼北、真北、磁北相互の關係を表わし角度の數値とは必ずしも一致しない。

市町名	川 崎 市
事 項	
件 名	川崎都市計画部市高速鉄道の変更 (東日本旅客鉄道所管線)
図面の名称	計 画 図
縮 尺	1/2,500
番 号	5 の 2
作成年月日	令和 5 年 月 日

IX - LD 66-4

令和二年三月印刷

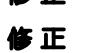平成 2 年測量		1. 平成 31 年 1 月歳計空中写真
平成 7 年修正		2. 令和元年 8 月撮影調査
平成 11 年修正		
平成 16 年修正		
平成 21 年修正		
平成 26 年修正		
令和 2 年修正		

0 50 100 200 300 400 500 600 m

1:2,500

(12)




(1) この地図は、東京府知事の家照を受けて、東京府縮尺 2,500 分の 1 地形図を利用して作成したものである。
(家照番号) 31 都基交測第 38 号・31 都市基交審第 89 号

この測量成果は、国土地理院長の助言を受けて得たものである（助言番号）令1第公館87号

この地図は、川崎市公共基準点測量成果を使用して調製したものである。

川 崎 市
許可なく複製を禁ずる

1:2,500 川崎市都市計画基本図
IX-LD 66-3

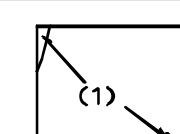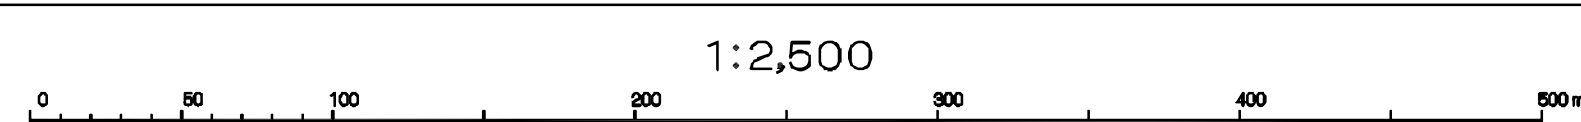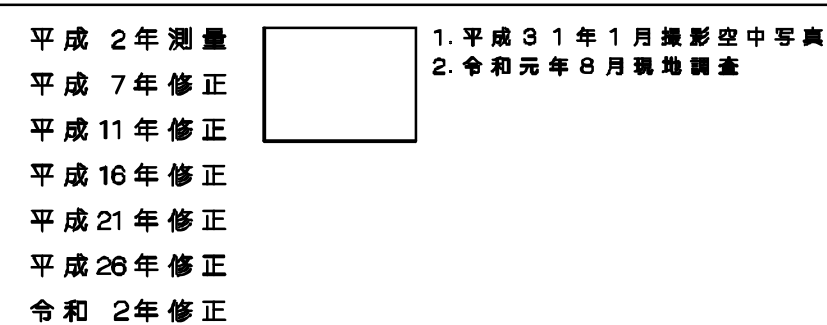

(1) 横浜市産業局都市計画基本図データにより作成
(横浜市地政所技術課図資課 全区域都市第8106号)

この測量成果は、国土地理院長の助言を受けて得たものである（助言番号）令1関公第87号

この地図は、川崎市公共基準点測量成果を使用して調製したものである。


略
肝可なく細胞を脱する

IX - LD 66-3[illegible]

上図は単に方眼北、真北、磁北相互の關係を表わし角度の數値とは必ずしも一致しない。

市ノ坪

36

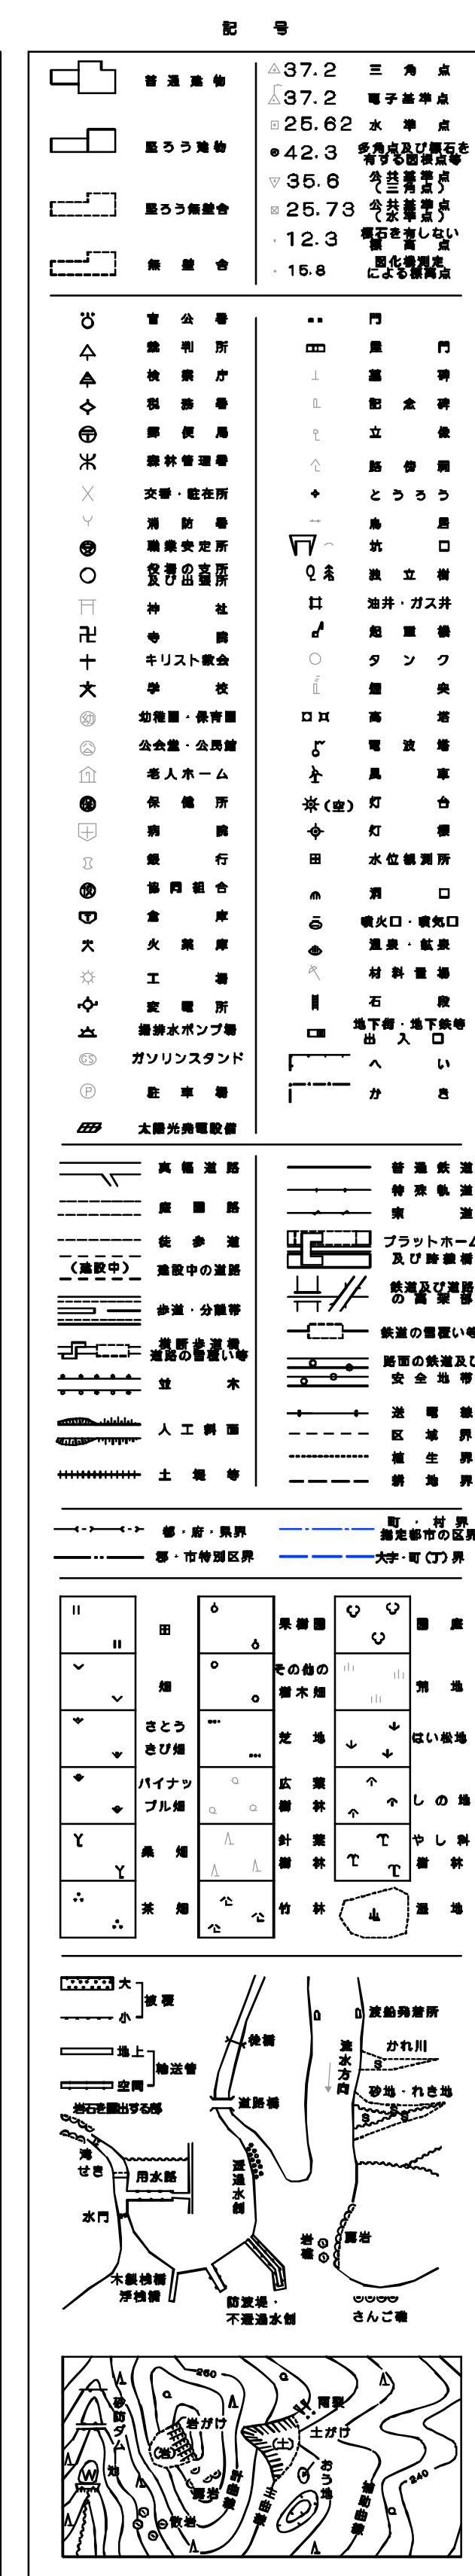

上図は単に方眼北、真北、磁北相互の關係を表わし角度の数値とは必ずしも一致しない。

市町名	川 崎 市
事 項	川崎都市計画都市高速鉄道の変更 (東日本旅客鉄道南武線)
件 名	
図面の名称	計 画 図
縮 尺	1/2,500
番 号	5 の 4
作成年月日	令和 5 年 月 日

IX - LD 66 - 1

令和二年三月印刷

平成 2 年 測量	1. 平成 3 1 年 1 月 堤形空中写真
平成 7 年 修正	2. 令和元年 8 月 現地調査
平成 11 年 修正	
平成 16 年 修正	
平成 21 年 修正	
平成 26 年 修正	
令和 2 年 修正	

1:2,500

(1) この地図は、東京都知事の家督を受けて、東京都縮尺 2,500 分の 1 地形図を利用して作成したものである。
(京原番号) 31 都基文第 38 号・31 都市文第 69 号

(2) 横浜市地産物部市計画基本図データにより作成
(横浜市地産物部市計画基本図データ番号) 今元産物部 9106 号


この測量成果は、国土院測量長の助言を受けて得たものである
(助言番号) 令1測公第87号

この地図は、川崎市公共基準点測量成果を使用して調製したものである。

川崎市

丸子

35

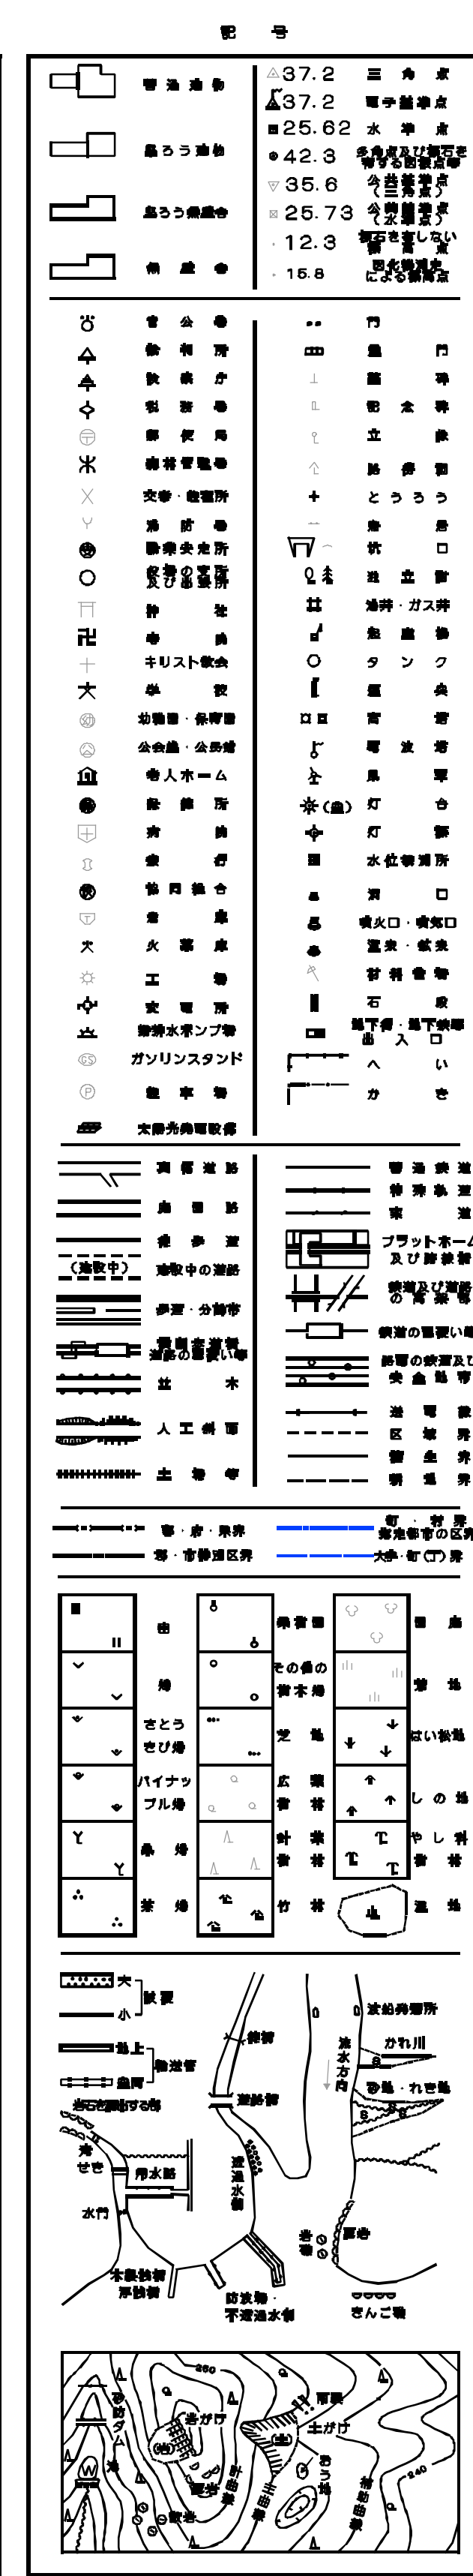

上図は単に方角北、真北、磁北相互の關係を表わし角度の數値とは必ずしも一致しない。

市町名	川 崎 市
事 項	
件 名	川崎都市計画都市高速鉄道の変更 (東日本旅客鉄道南武線)
図面の名称	計 画 図
縮 尺	1/2,500
番 号	5の5
作成年月日	令和 5 年 月 日

IX - LD 56-3

令和二年三月印刷

平成 2 年測量
平成 7 年修正
平成 11 年修正
平成 16 年修正
平成 21 年修正
平成 26 年修正
令和 2 年修正

1:2,500

(1) この地区は、東京都市部の発展を受けて、東京部計画2,500分の1の都市図を利用して作成したものである。 (発展番号) 31都市計画第38号・31都市計画第69号	この開発成果は、国土建設院の指導を受けて得たものである (計画番号) 令1第10号第87号
この地区は、川崎市公共施設用地開発成果を使用して開発したものである。	

川 崎