



# 横断面図

縮尺 1:100


## 一般部（１）

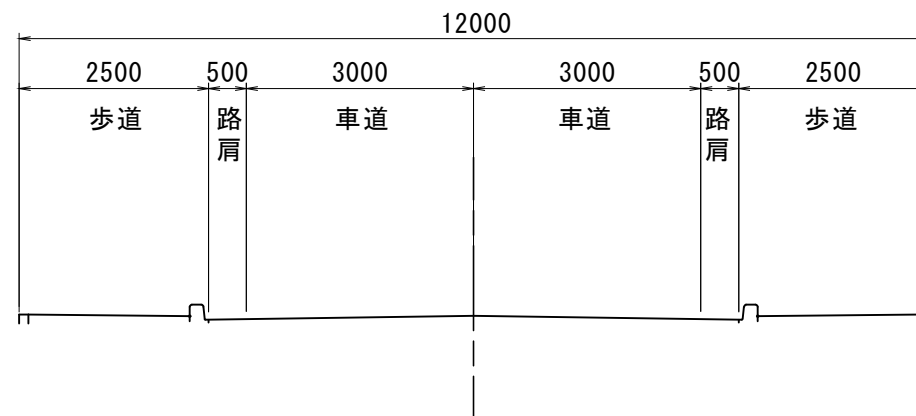

## 一般部（２）

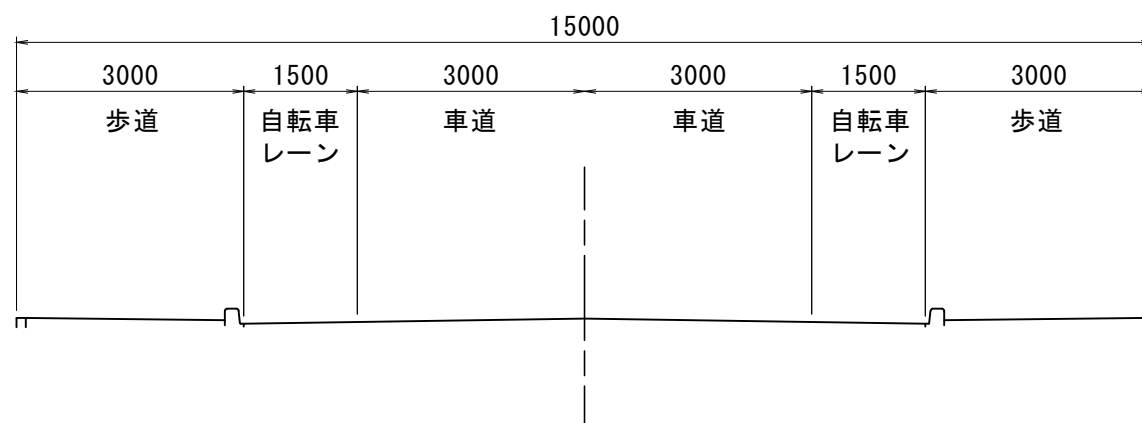

## 交差点部

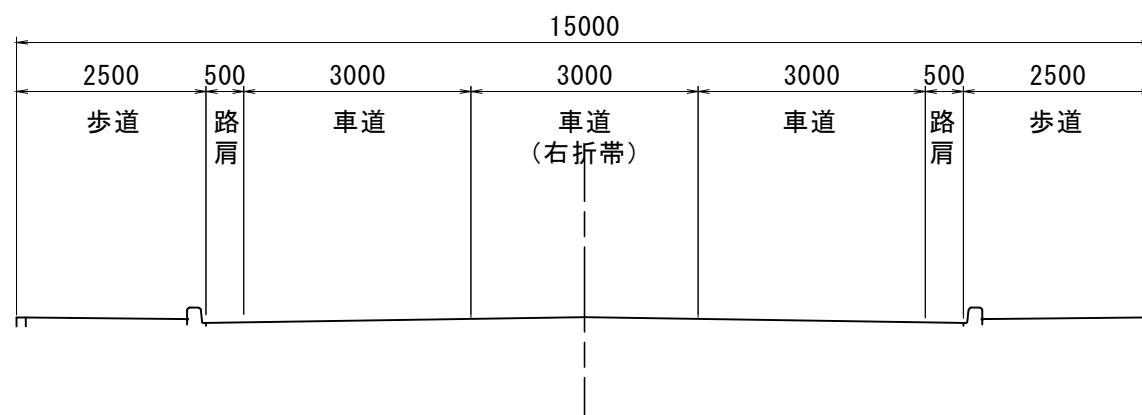


|       |                                     |
|-------|-------------------------------------|
| 市町村名  | 川崎市                                 |
| 事項    |                                     |
| 件名    | 川崎都市計画道路の変更<br>(3・5・2号矢向鹿島田線ほか11路線) |
| 図面の名称 | 横断面図 (3・5・2号矢向鹿島田線)                 |
| 縮尺    | 1/100                               |
| 番号    | 1/11                                |
| 作成年月日 | 令和5年 月 日                            |


横断面図

縮尺 1:100

一般部

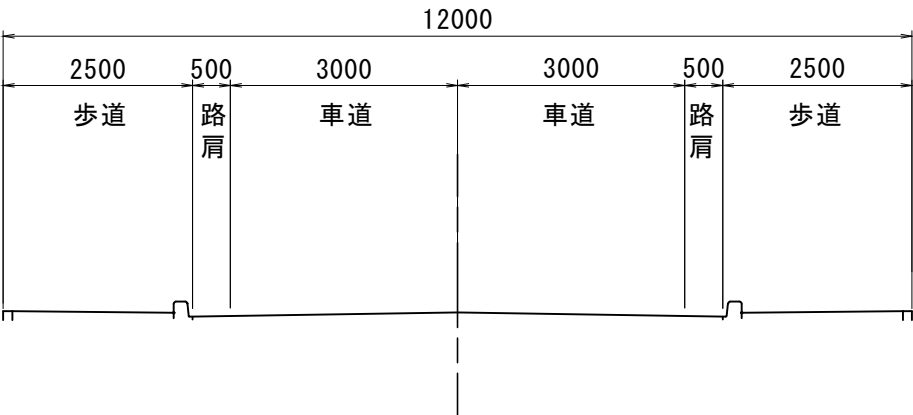


交差点部

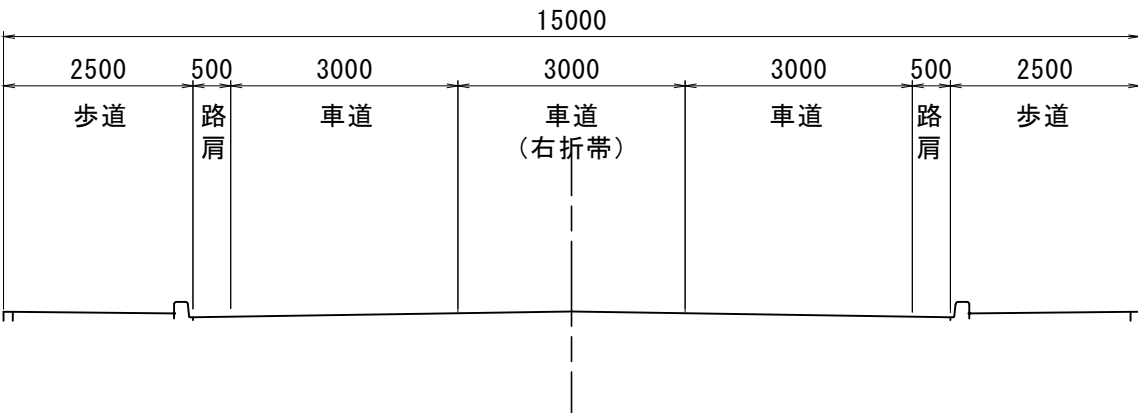


|       |                                     |
|-------|-------------------------------------|
| 市町村名  | 川崎市                                 |
| 事項    |                                     |
| 件名    | 川崎都市計画道路の変更<br>(3・5・2号矢向鹿島田線ほか11路線) |
| 図面の名称 | 横断面図 (3・5・10号塚越南加瀬線)                |
| 縮尺    | 1／100                               |
| 番号    | 2／11                                |
| 作成年月日 | 令和5年月日                              |

# 横断面図 縮尺 1:100

## 一般部

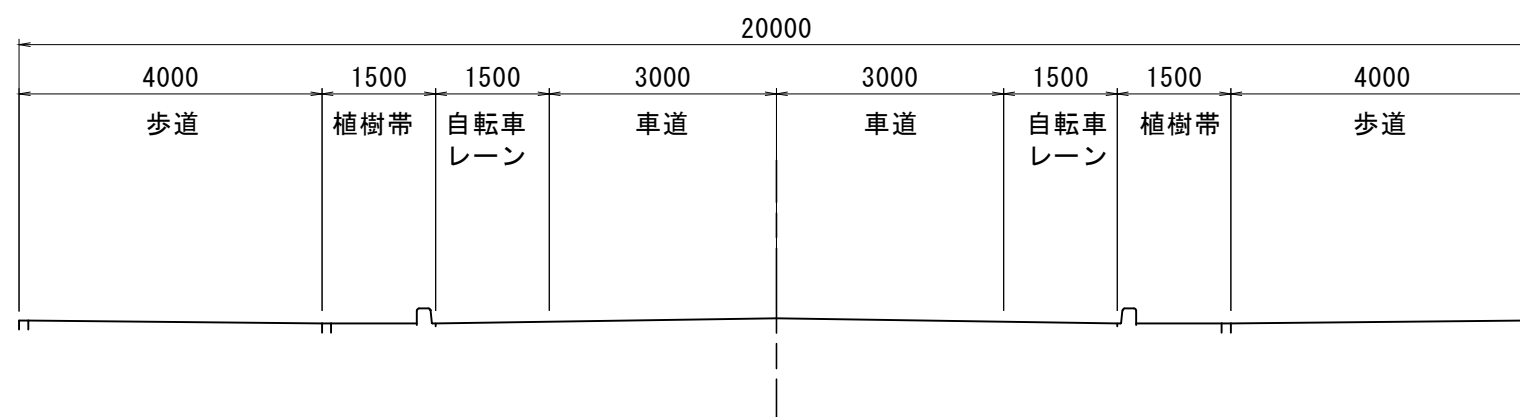


## 交差点部

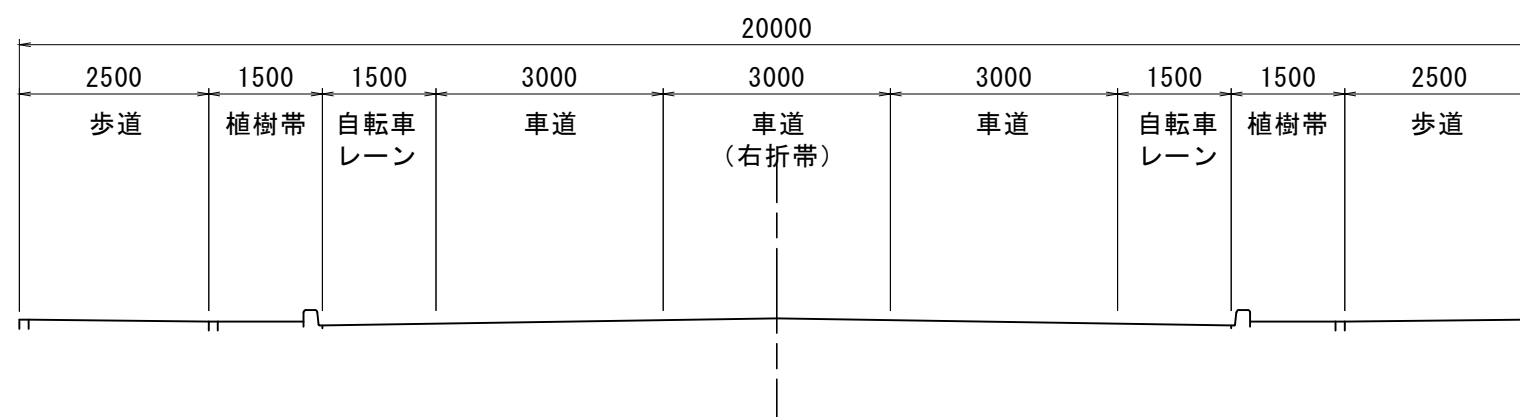

|       |                                     |
|-------|-------------------------------------|
| 市町村名  | 川崎市                                 |
| 事項    |                                     |
| 件名    | 川崎都市計画道路の変更<br>(3・5・2号矢向鹿島田線ほか11路線) |
| 図面の名称 | 横断面図 (3・5・3号大田神奈川線)                 |
| 縮尺    | 1/100                               |
| 番号    | 3/11                                |
| 作成年月日 | 令和5年 月 日                            |

# 横断面図


縮尺 1:100

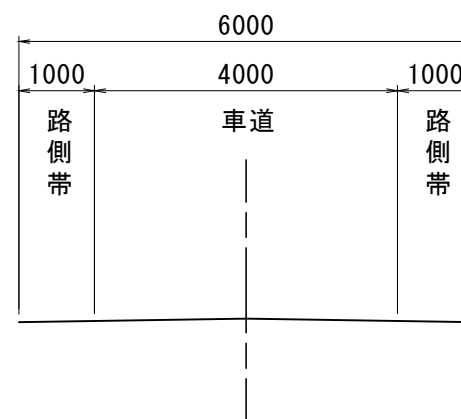

|       |                                     |
|-------|-------------------------------------|
| 市町村名  | 川崎市                                 |
| 事項    |                                     |
| 件名    | 川崎都市計画道路の変更<br>(3・5・2号矢向鹿島田線ほか11路線) |
| 図面の名称 | 横断面図 (7・7・8号区画街路13号線)               |
| 縮尺    | 1/100                               |
| 番号    | 4/11                                |
| 作成年月日 | 令和5年 月 日                            |

# 横断面図


縮尺 1:100

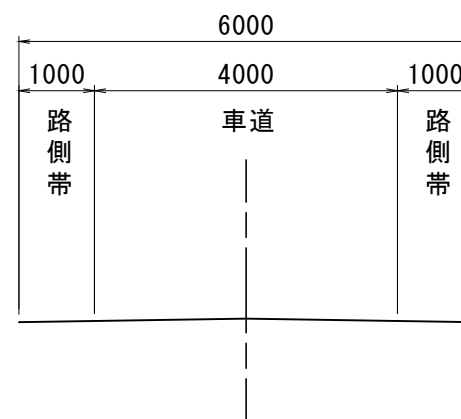

|       |                                     |
|-------|-------------------------------------|
| 市町村名  | 川崎市                                 |
| 事項    |                                     |
| 件名    | 川崎都市計画道路の変更<br>(3・5・2号矢向鹿島田線ほか11路線) |
| 図面の名称 | 横断面図 (7・7・9号区画街路14号線)               |
| 縮尺    | 1/100                               |
| 番号    | 5/11                                |
| 作成年月日 | 令和5年 月 日                            |

横断面図


縮尺 1:100

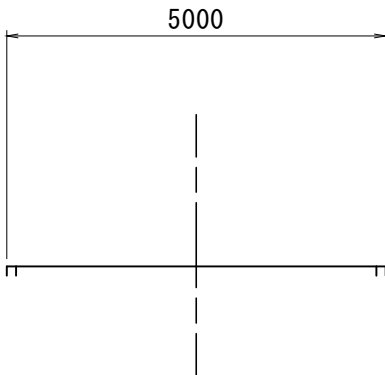

|       |                                     |
|-------|-------------------------------------|
| 市町村名  | 川崎市                                 |
| 事項    |                                     |
| 件名    | 川崎都市計画道路の変更<br>(3・5・2号矢向鹿島田線ほか11路線) |
| 図面の名称 | 横断面図<br>(8・7・7号南武線沿道1号線)            |
| 縮尺    | 1／100                               |
| 番号    | 6／11                                |
| 作成年月日 | 令和5年月日                              |

横断面図


縮尺 1:100

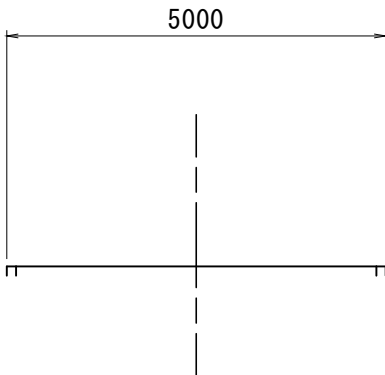

|       |                                     |
|-------|-------------------------------------|
| 市町村名  | 川崎市                                 |
| 事項    |                                     |
| 件名    | 川崎都市計画道路の変更<br>(3・5・2号矢向鹿島田線ほか11路線) |
| 図面の名称 | 横断面図<br>(8・7・8号南武線沿道2号線)            |
| 縮尺    | 1／100                               |
| 番号    | 7／11                                |
| 作成年月日 | 令和5年 月 日                            |

横断面図


縮尺 1:100

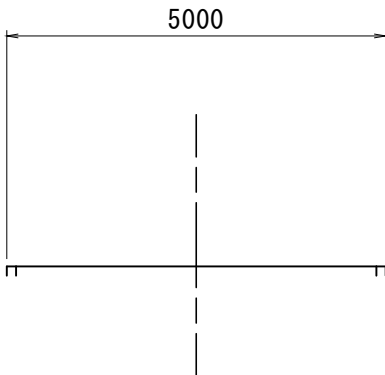

|       |                                     |
|-------|-------------------------------------|
| 市町村名  | 川崎市                                 |
| 事項    |                                     |
| 件名    | 川崎都市計画道路の変更<br>(3・5・2号矢向鹿島田線ほか11路線) |
| 図面の名称 | 横断面図<br>(8・7・9号南武線沿道3号線)            |
| 縮尺    | 1／100                               |
| 番号    | 8／11                                |
| 作成年月日 | 令和5年 月 日                            |

横断面図


縮尺 1:100

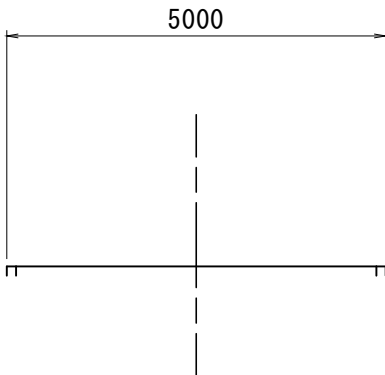

|       |                                     |
|-------|-------------------------------------|
| 市町村名  | 川崎市                                 |
| 事項    |                                     |
| 件名    | 川崎都市計画道路の変更<br>(3・5・2号矢向鹿島田線ほか11路線) |
| 図面の名称 | 横断面図<br>(8・7・10号南武線沿道4号線)           |
| 縮尺    | 1／100                               |
| 番号    | 9／11                                |
| 作成年月日 | 令和5年月日                              |

横断面図


縮尺 1:100

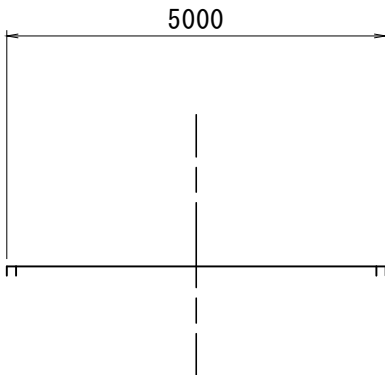

|       |                                     |
|-------|-------------------------------------|
| 市町村名  | 川崎市                                 |
| 事項    |                                     |
| 件名    | 川崎都市計画道路の変更<br>(3・5・2号矢向鹿島田線ほか11路線) |
| 図面の名称 | 横断面図<br>(8・7・11号南武線沿道5号線)           |
| 縮尺    | 1／100                               |
| 番号    | 10／11                               |
| 作成年月日 | 令和5年月日                              |

横断面図

縮尺 1:100

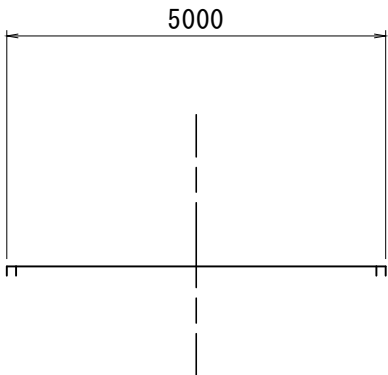

|       |                                     |
|-------|-------------------------------------|
| 市町村名  | 川崎市                                 |
| 事項    |                                     |
| 件名    | 川崎都市計画道路の変更<br>(3・5・2号矢向鹿島田線ほか11路線) |
| 図面の名称 | 横断面図<br>(8・7・12号南武線沿道6号線)           |
| 縮尺    | 1／100                               |
| 番号    | 11／11                               |
| 作成年月日 | 令和5年 月 日                            |