
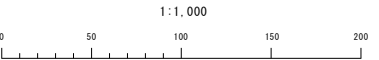



新旧対照図 縮尺 1:1,000

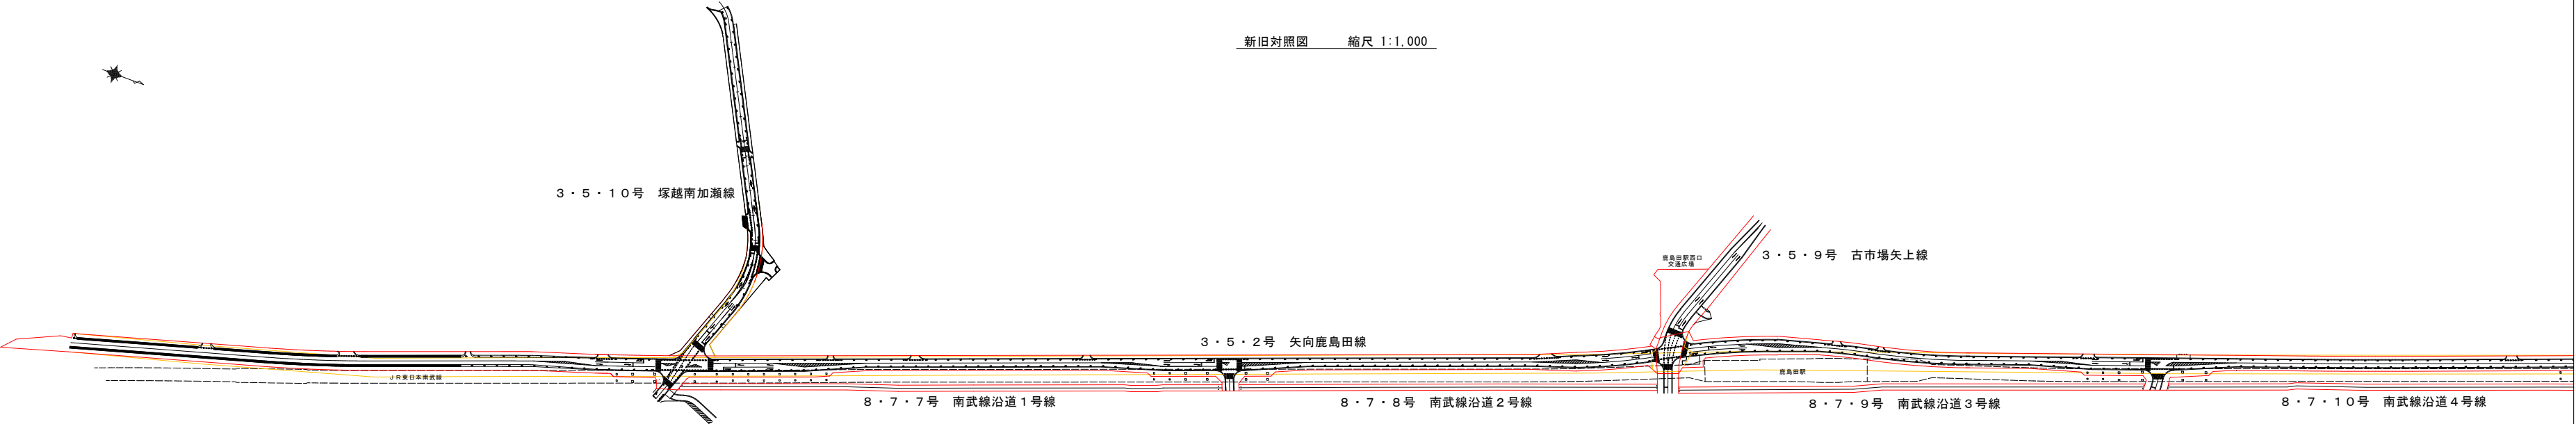


凡例

	決定（変更）する区域
	現在の区域

市町村名	川 崎 市
事業名	川崎都市計画道路の変更 (3・5・2号矢向鹿島田線ほか1路線)
図面の名称	新旧対照図
縮 尺	1／1,000
第 1 巻	1／2
作成年月日	令和 5 年 月 日

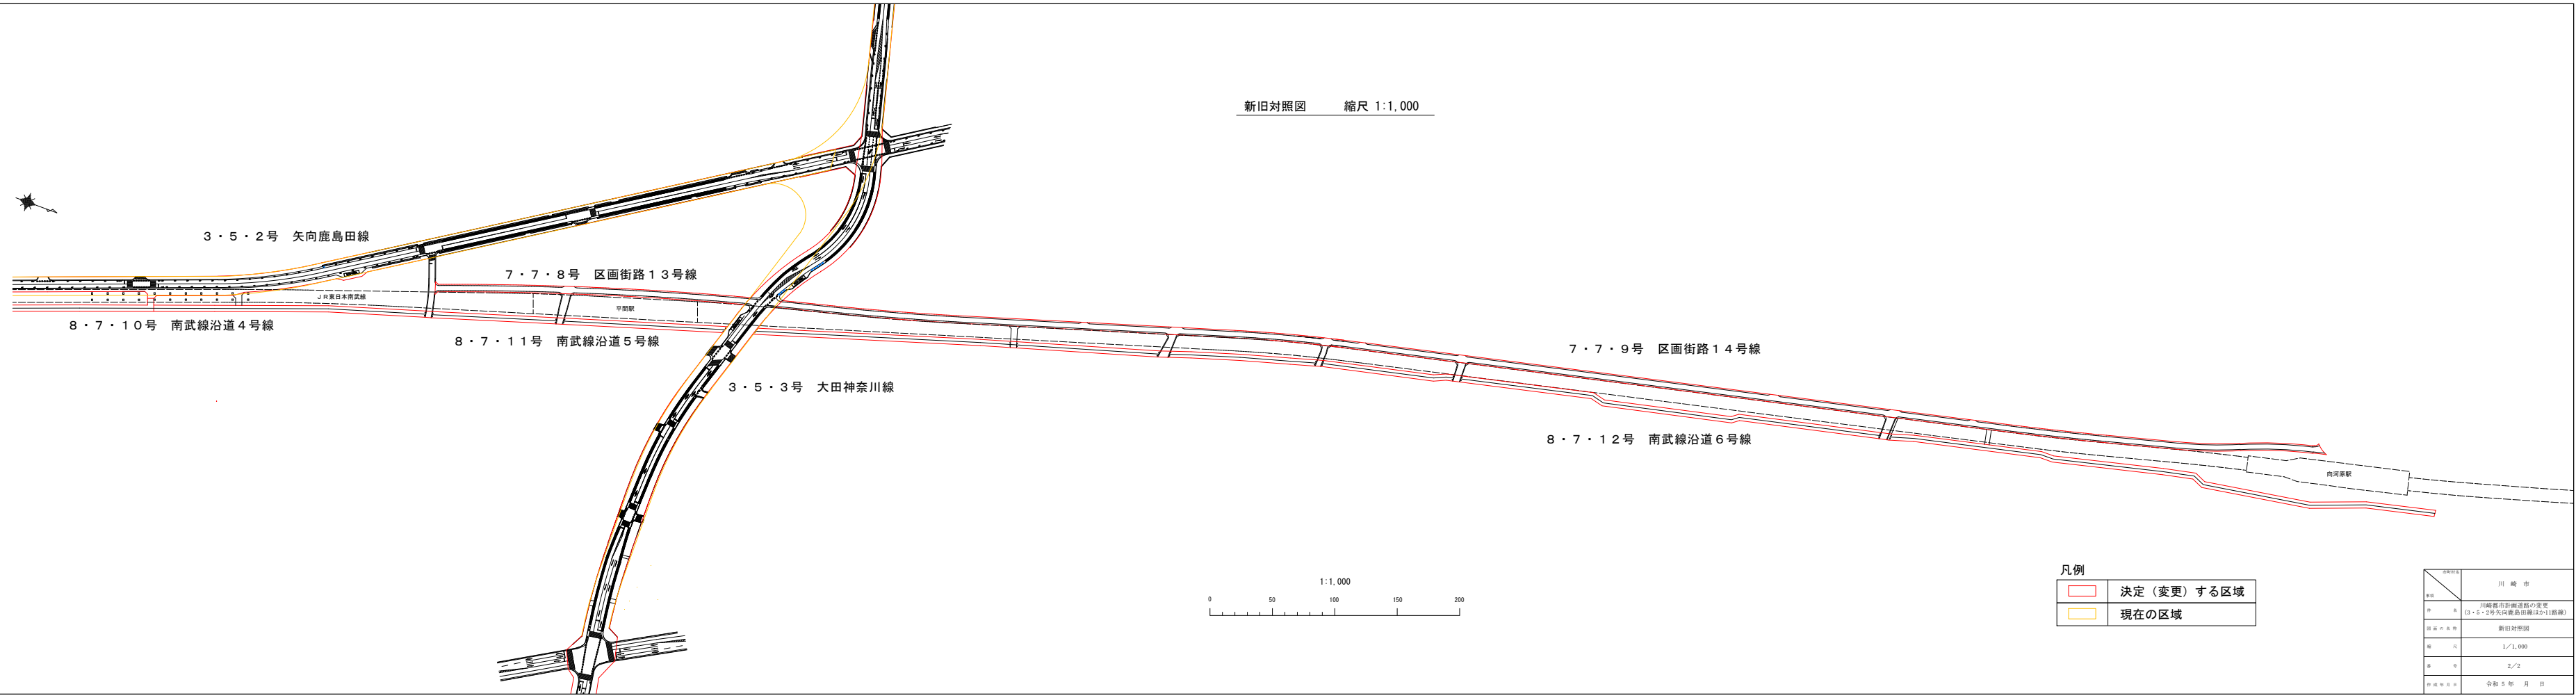

新旧対照図 縮尺 1:1,000

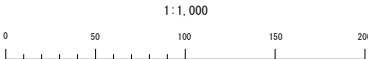

凡例

	決定（変更）する区域
	現在の区域

市町村名	川 崎 市
事業名	川崎都市計画道路の変更 (3・5・2号矢向鹿島田線ほか1路線)
図面の名称	新旧対照図
縮 尺	1／1,000
部 分	2／2
作成年月日	令和 5 年 月 日