



縦断面図 縮尺 縦1:200 横1:1000

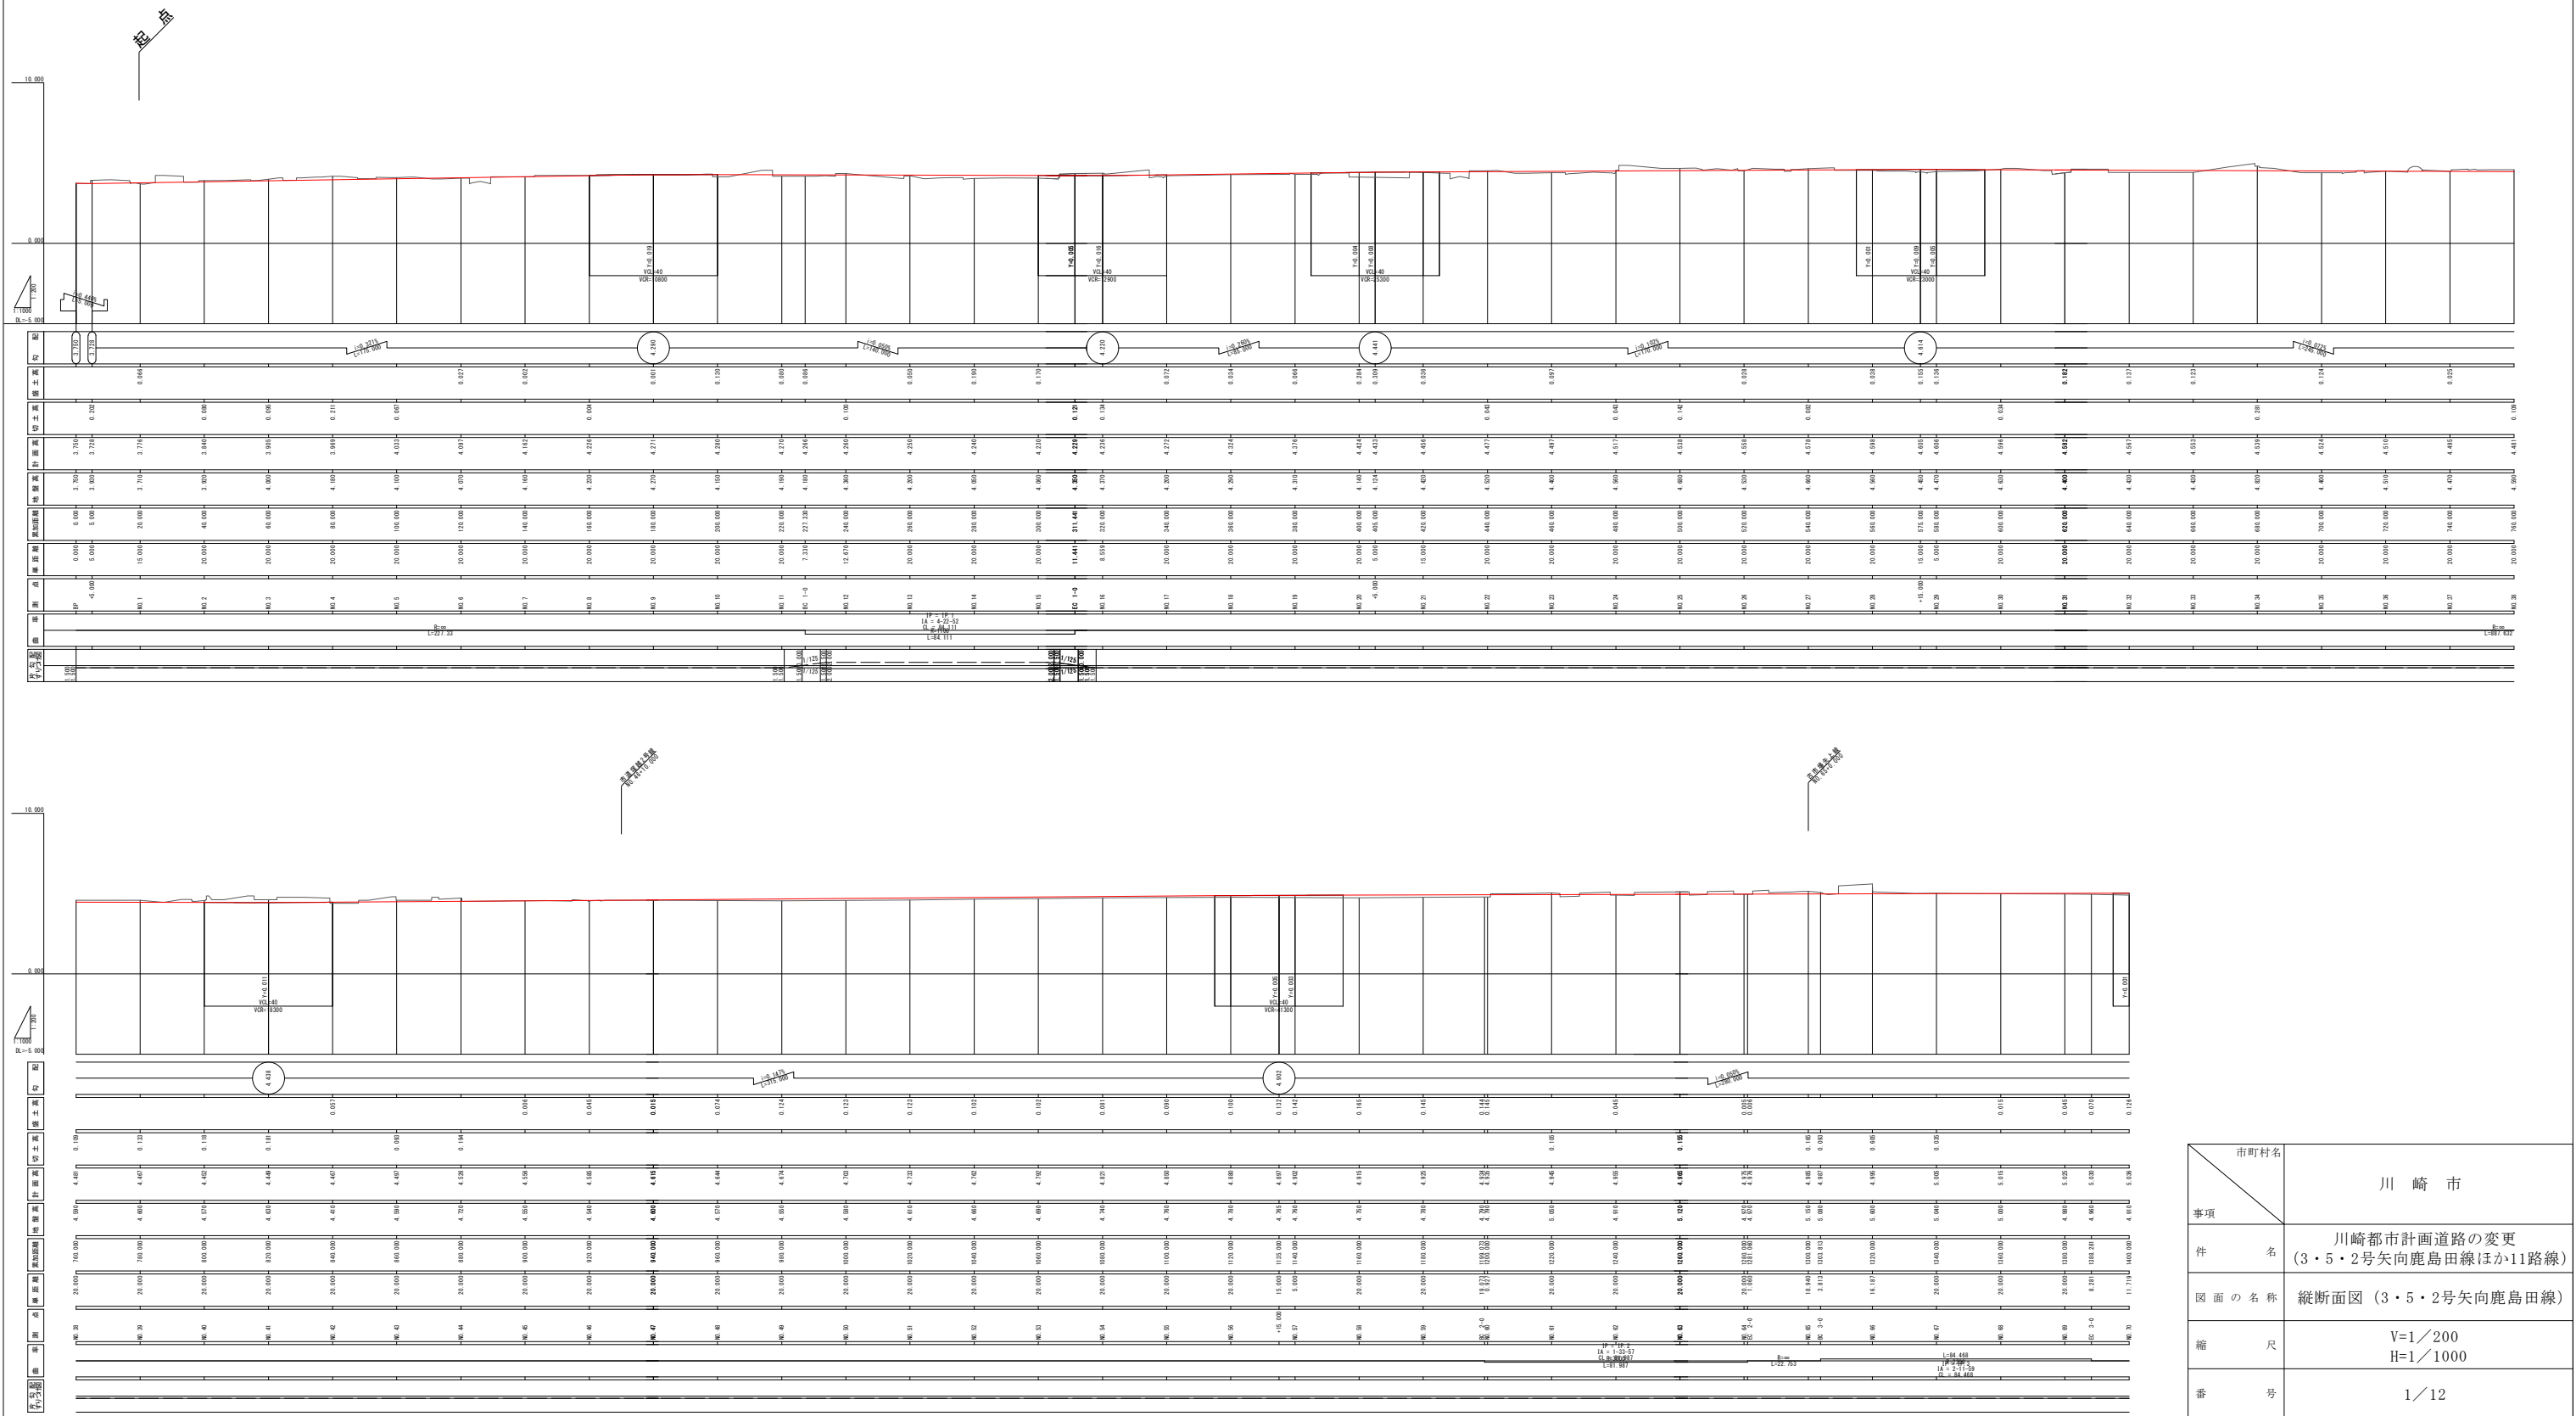


市町村名	
川 崎 市	
事項	川崎都市計画道路の変更 (3・5・2号矢向鹿島田線ほか11路線)
件 名	縦断面図 (3・5・2号矢向鹿島田線)
図 面 の 名 称	縦断面図 (3・5・2号矢向鹿島田線)
縮 尺	V=1/200 H=1/1000
番 号	1/12
作 成 年 月 日	令和 5 年 月 日

縦断面図 縮尺 縦1:200 横1:1000

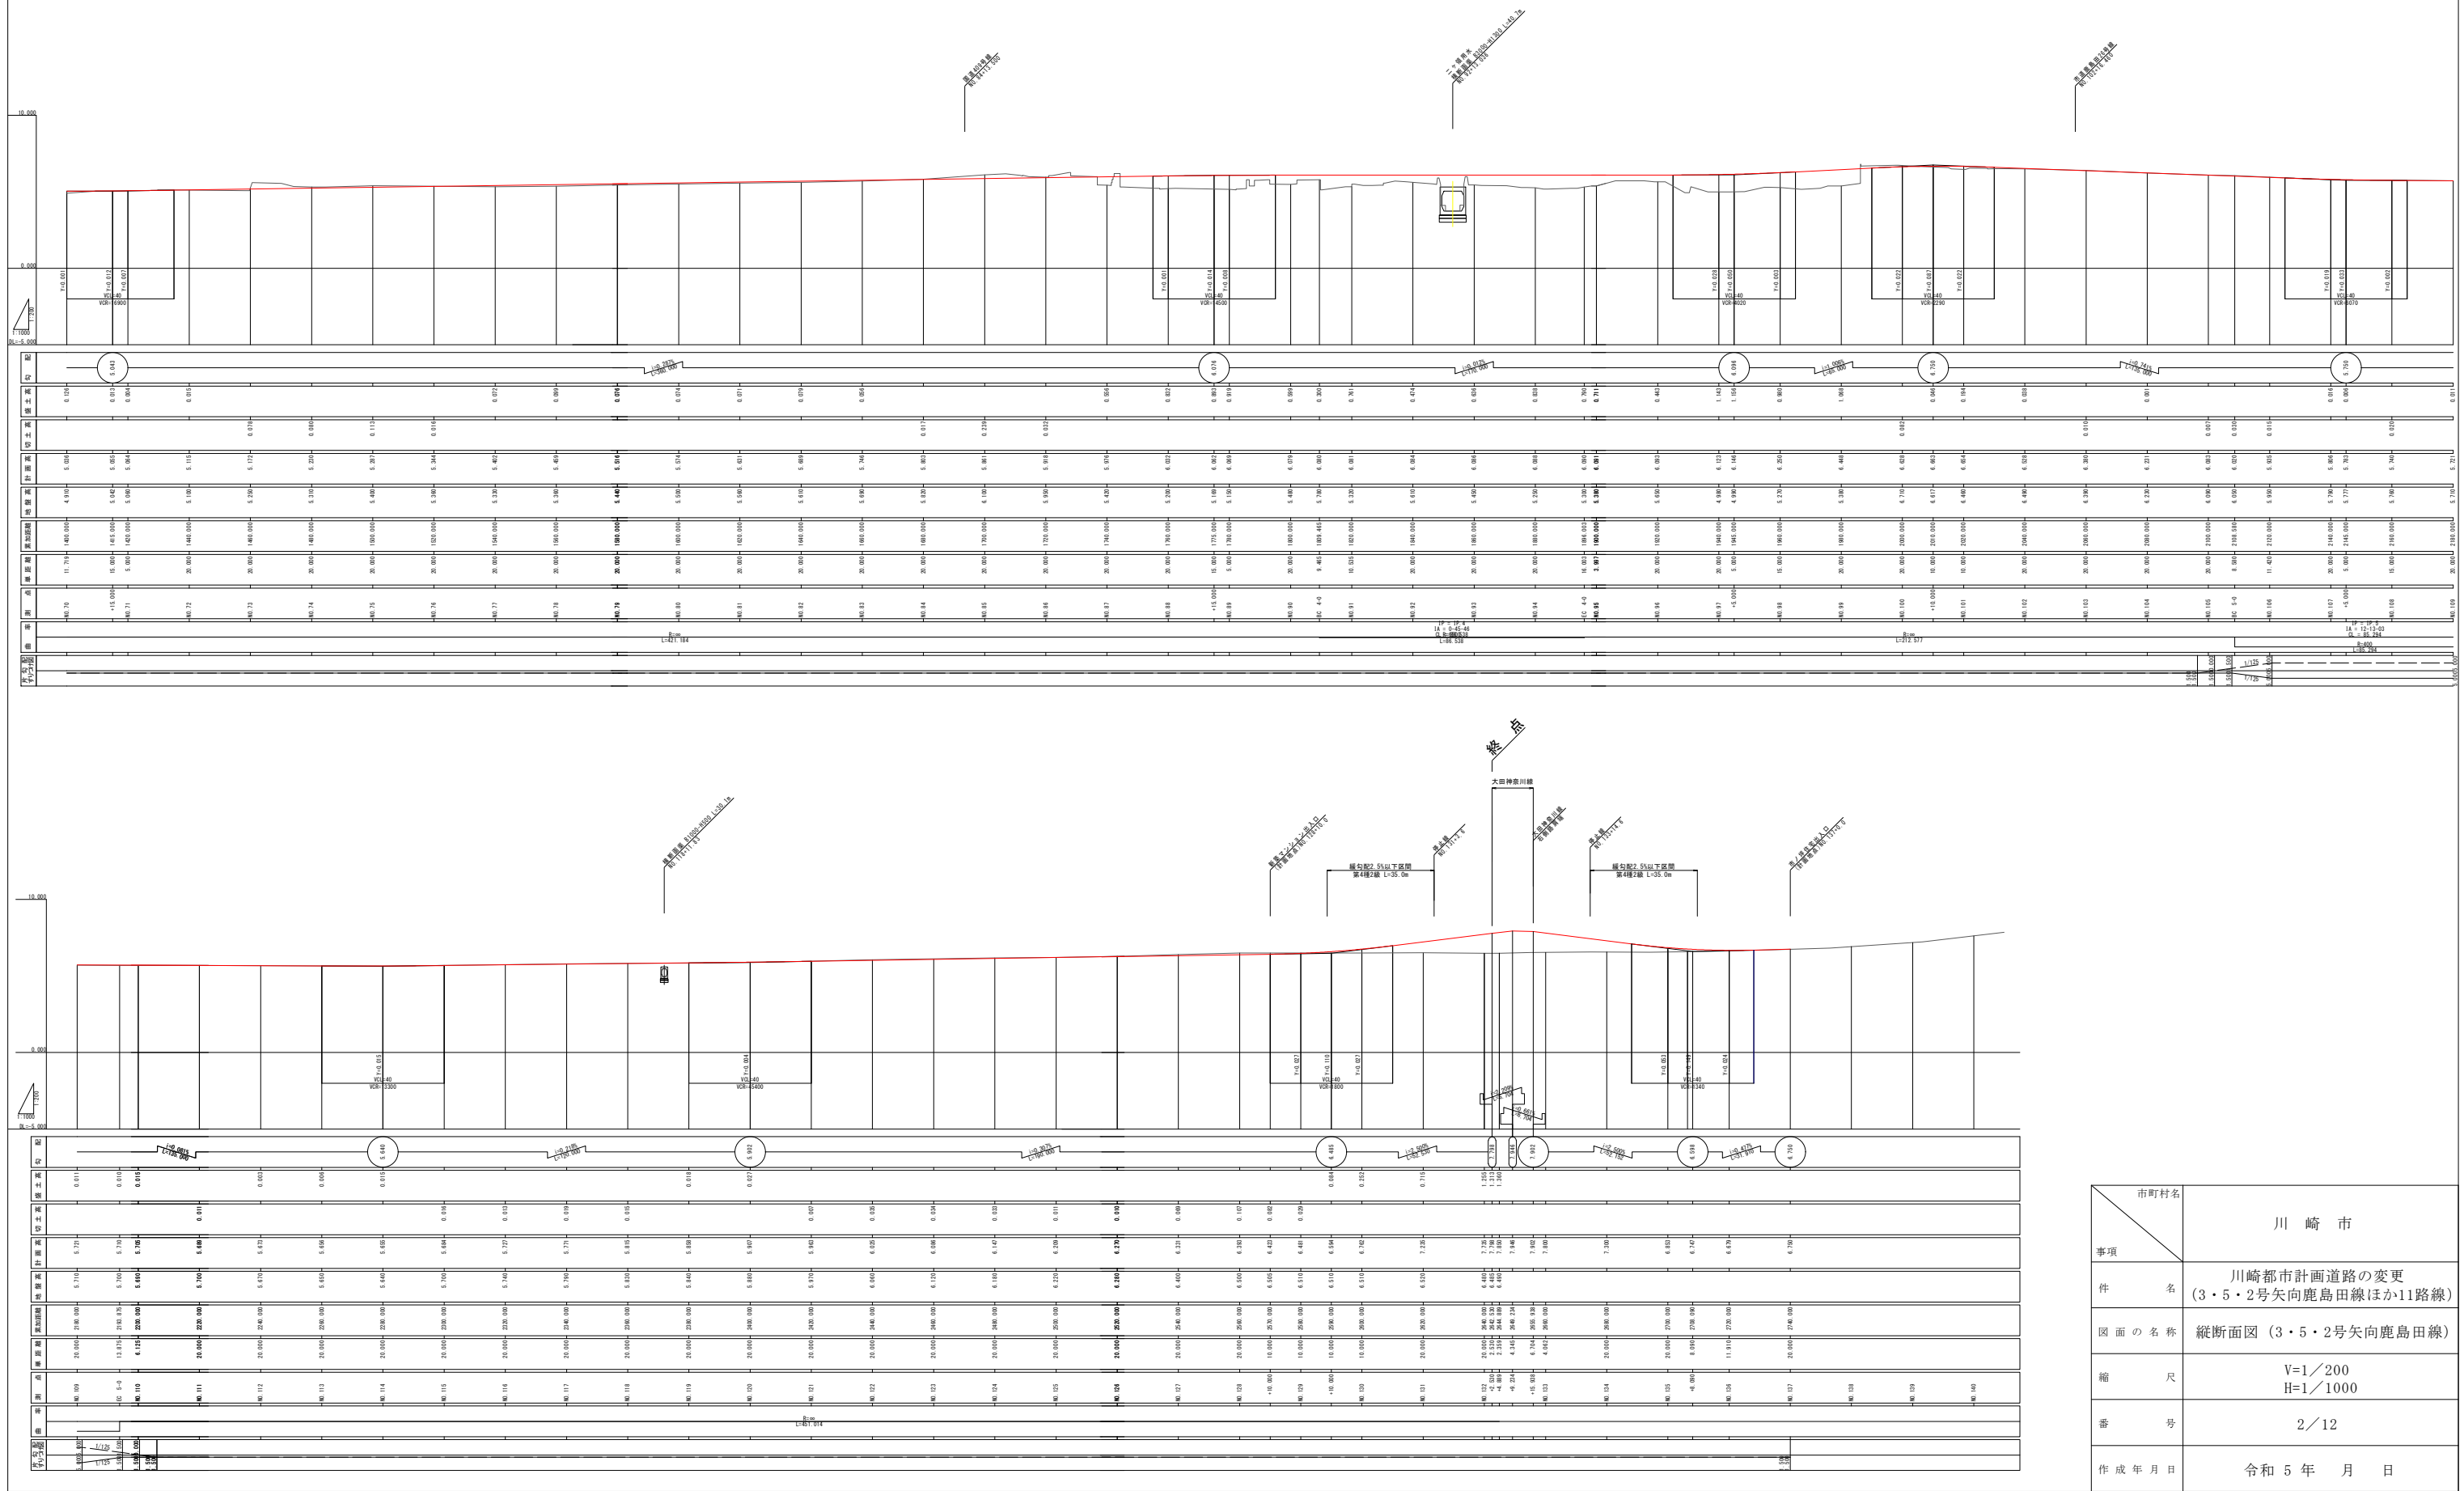


市町村名	川 崎 市
事項	
件 名	川崎都市計画道路の変更 (3・5・2号矢向鹿島田線ほか11路線)
図 面 の 名 称	縦断面図 (3・5・2号矢向鹿島田線)
縮 尺	V=1/200 H=1/1000
番 号	2/12
作成年月日	令和 5 年 月 日

縦断面図 縮尺 縦1:200 横1:1000

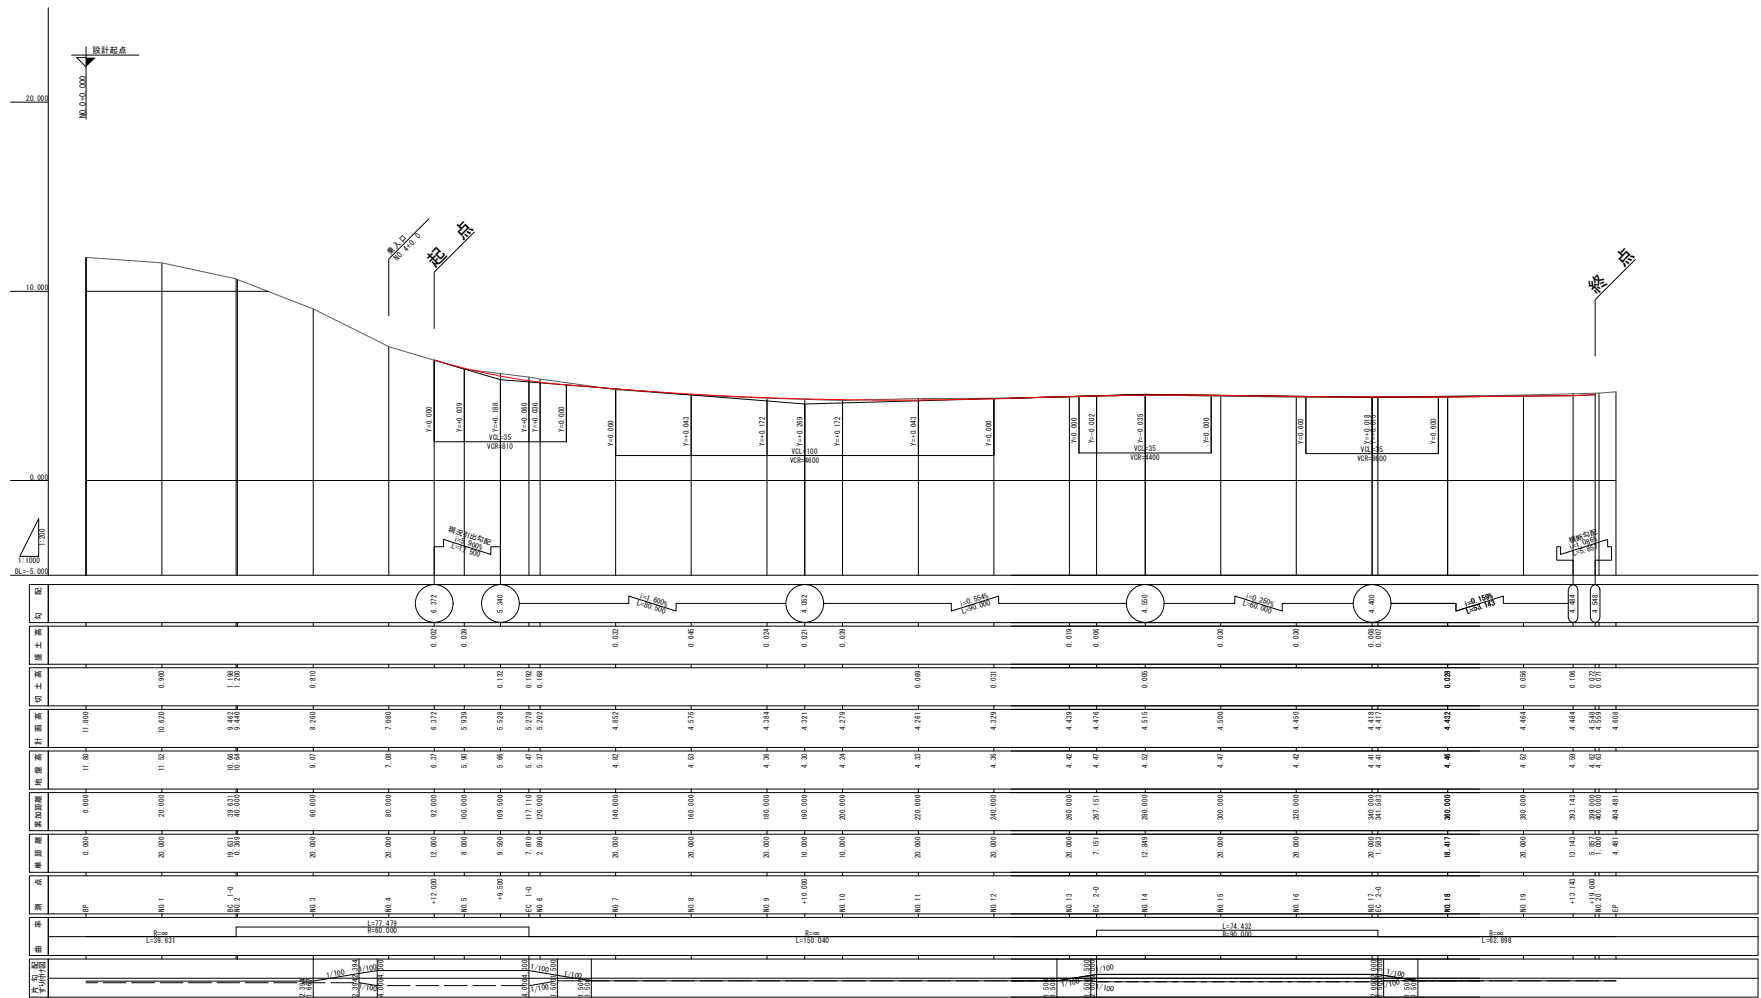


市町村名	川 崎 市
事項	川崎市計画道路の変更 (3・5・2号矢向鹿島田線ほか11路線)
件 名	縦断面図 (3・5・10号塚越南加瀬線)
縮 尺	V=1/200 H=1/1000
番 号	3/12
作 成 年 月 日	令和 5 年 月 日

縦断面図 縮尺 縦1:200 横1:1000

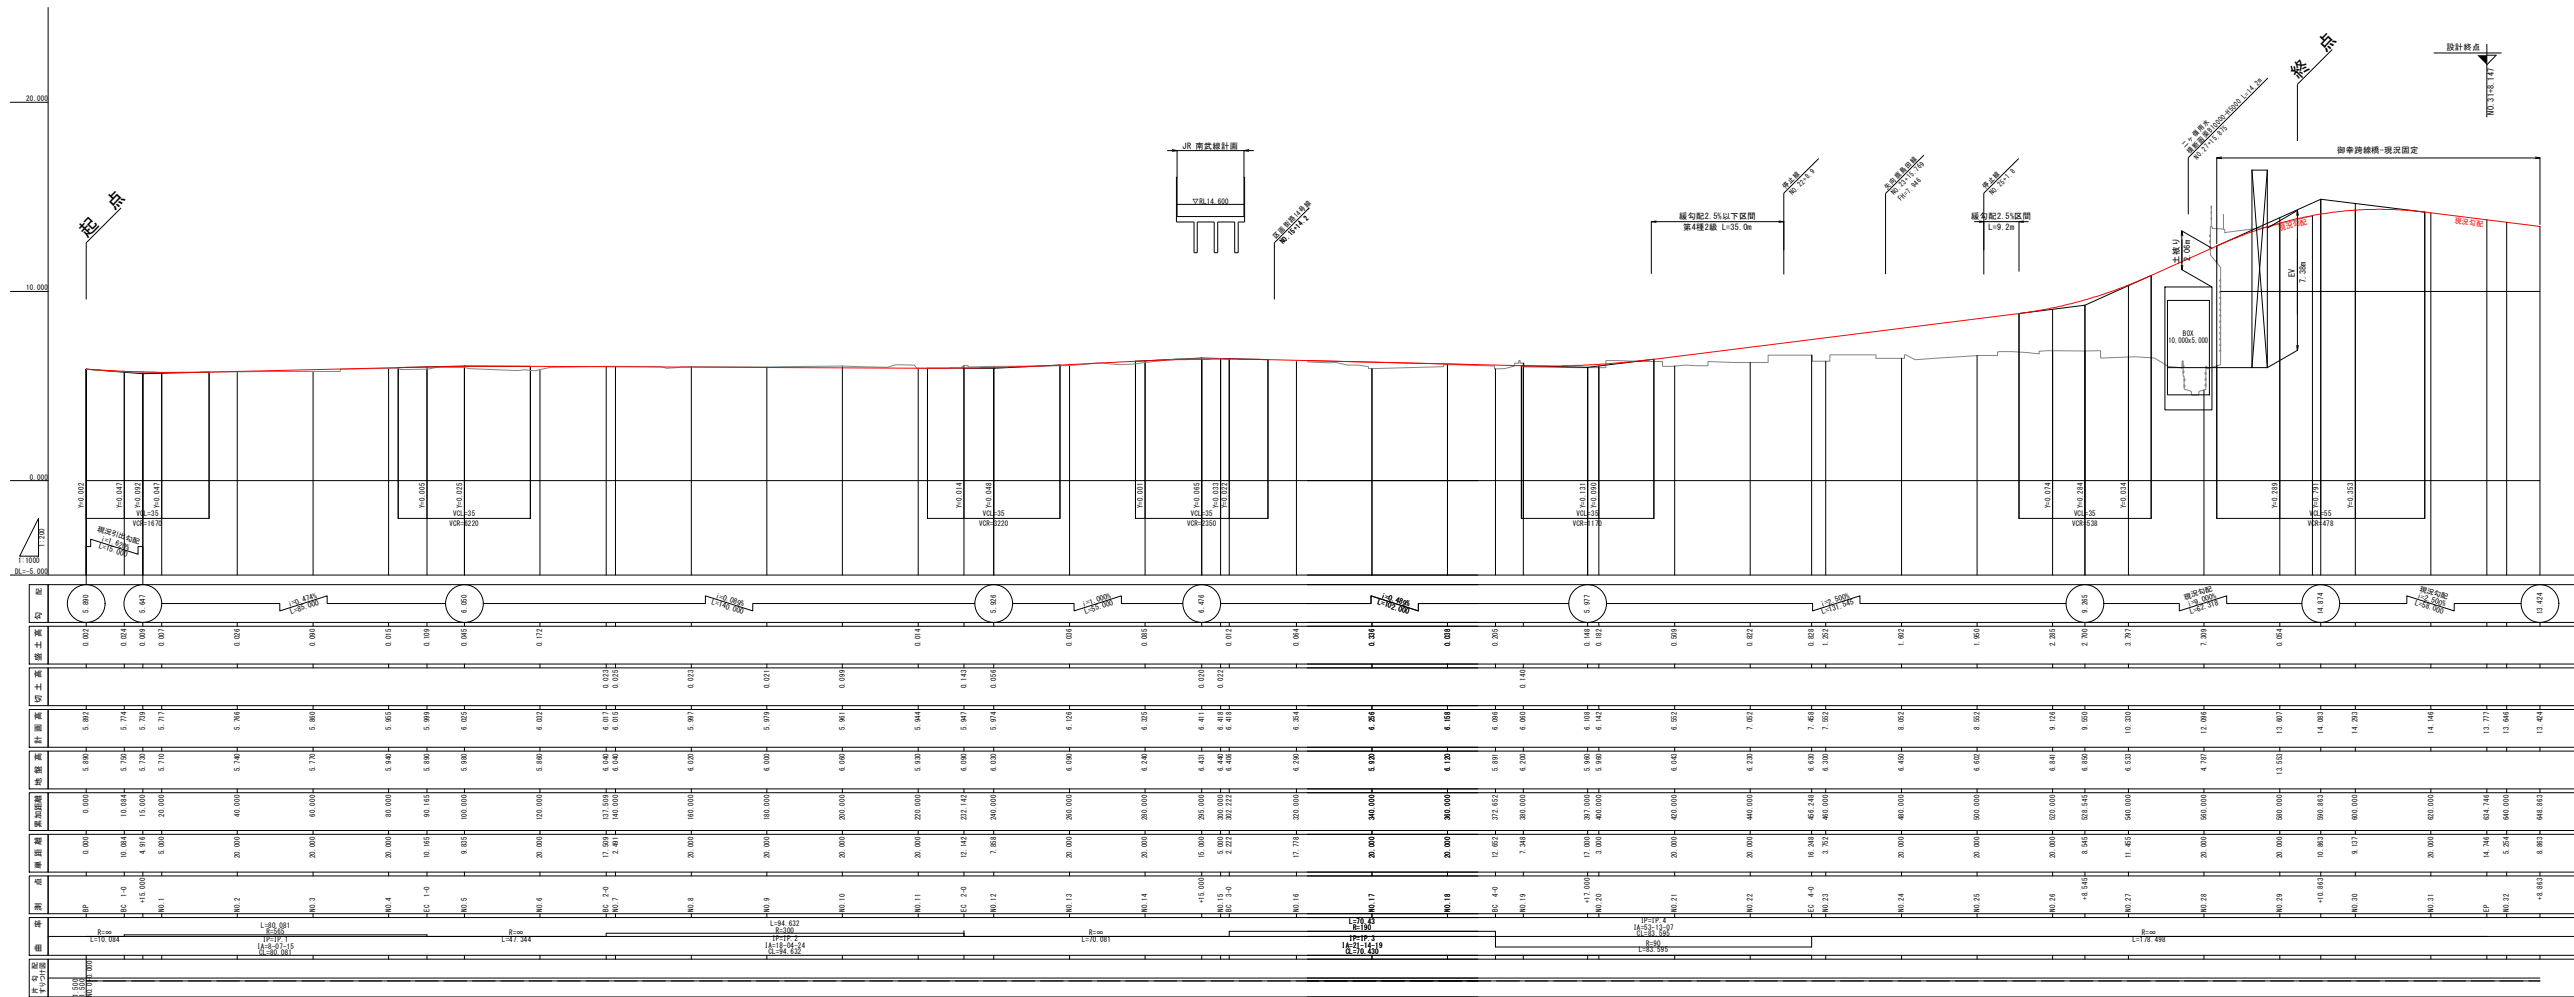


市町村名	川 崎 市
事項	川崎都市計画道路の変更
件 名	(3・5・2号矢向鹿島田線ほか11路線)
図面の名称	縦断面図 (3・5・3号大田神奈川線)
縮 尺	V=1/200 H=1/1000
番 号	4/12
作成年月日	令和5年 月 日

縦断面図 縮尺 縦1:200 横1:1000

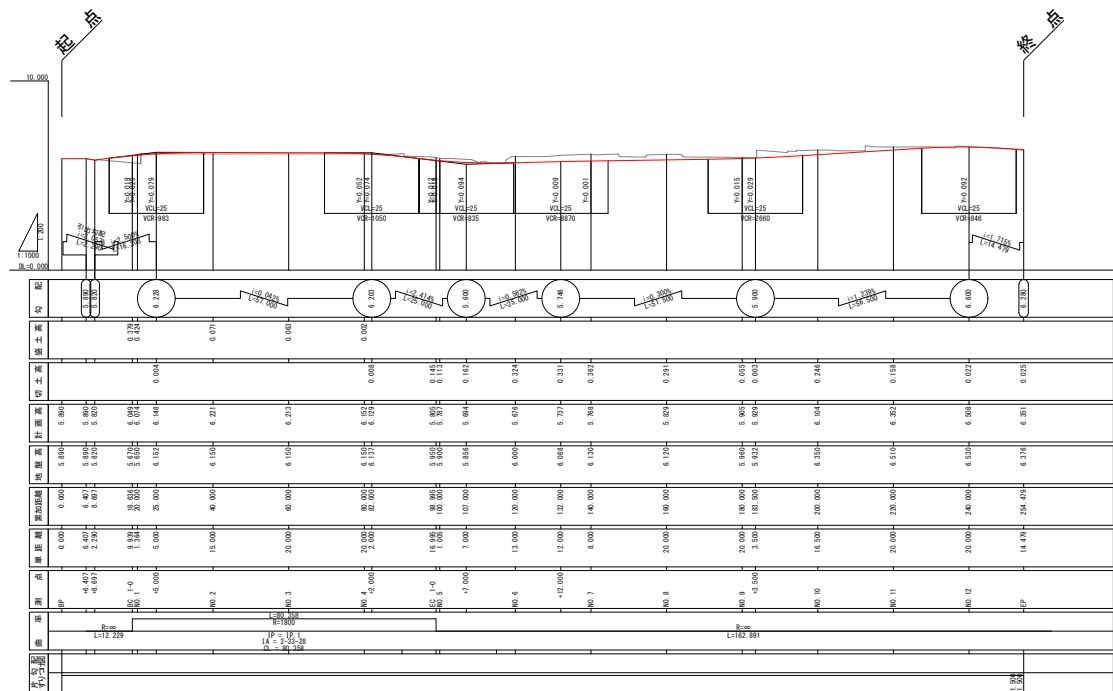


市町村名	川 崎 市
事項	川崎都市計画道路の変更 (3・5・2号矢向鹿島田線ほか11路線)
件 名	
図 面 の 名 称	縦断面図 (7・7・8号区画街路13号線)
縮 尺	V=1/200 H=1/1000
番 号	5/12
作 成 年 月 日	令 和 5 年 月 日

縦断面図 縮尺 縦1:200 横1:1000

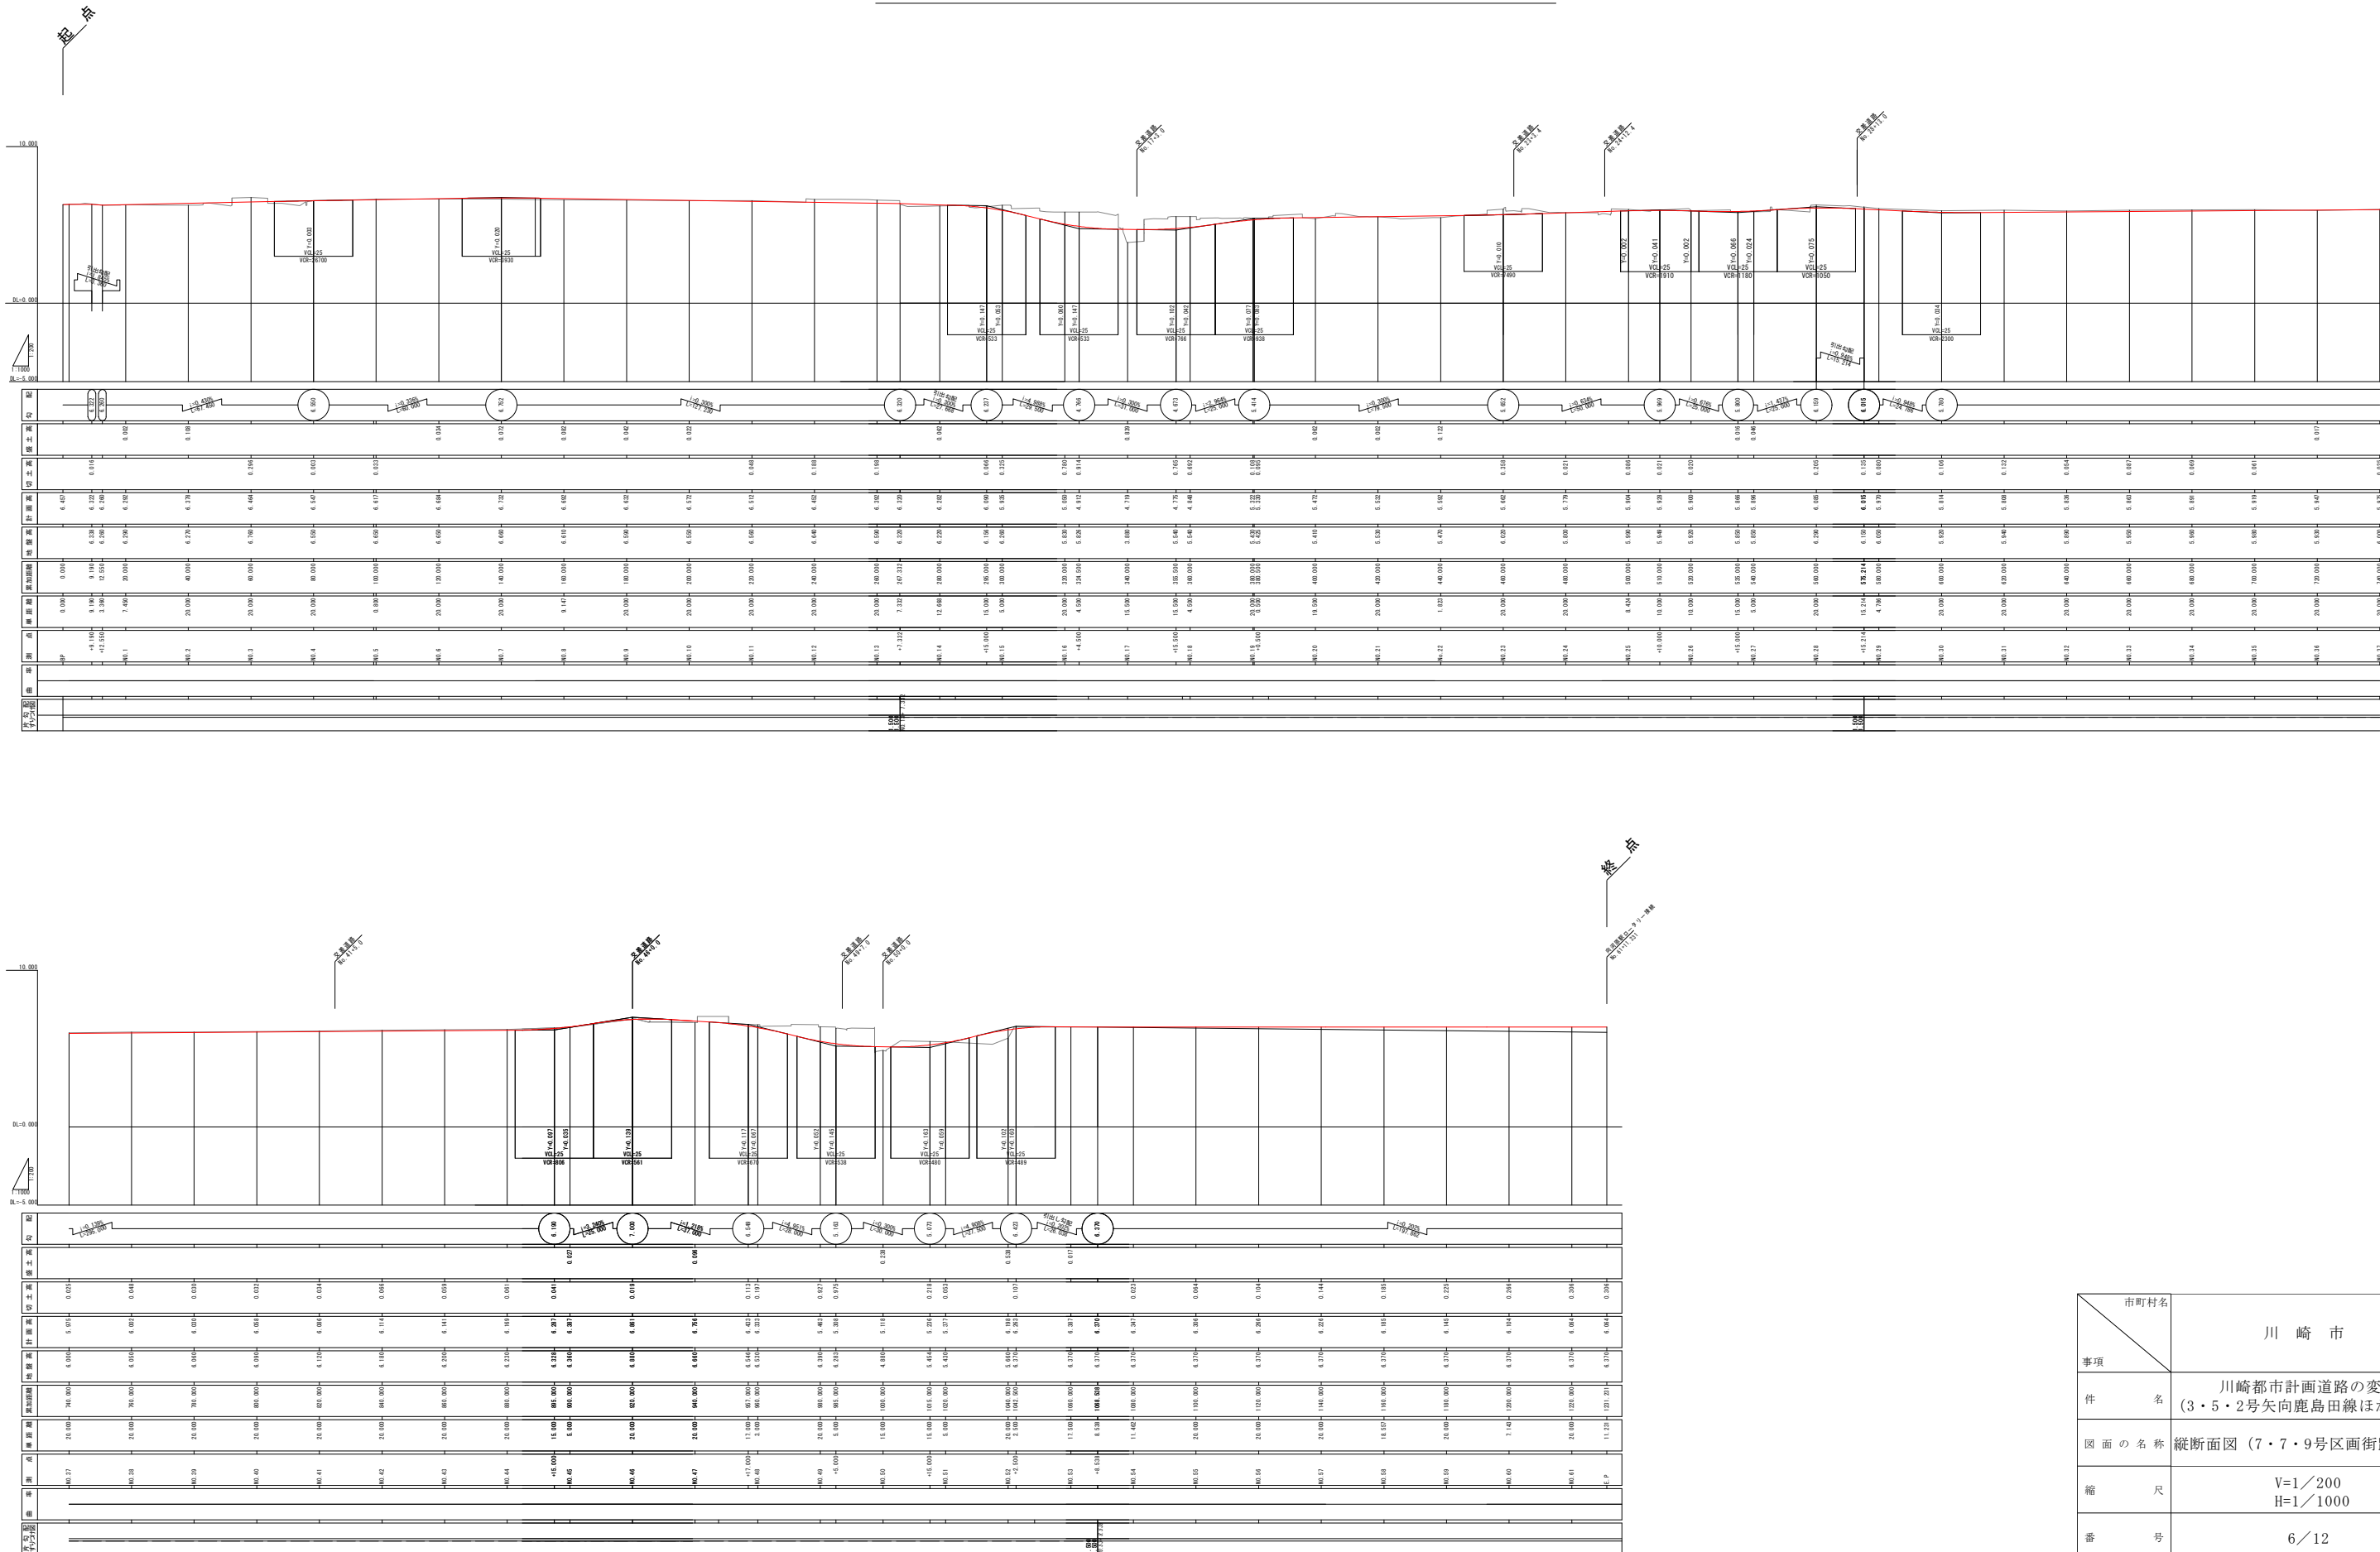


市町村名	
川 崎 市	
事項	川崎市計画道路の変更 (3・5・2号矢向鹿島田線ほか11路線)
件 名	縦断面図 (7・7・9号区画街路14号線)
縮 尺	V=1/200 H=1/1000
番 号	6/12
作成年月日	令和5年 月 日

縦断面図 縮尺 縦1:200 横1:1000

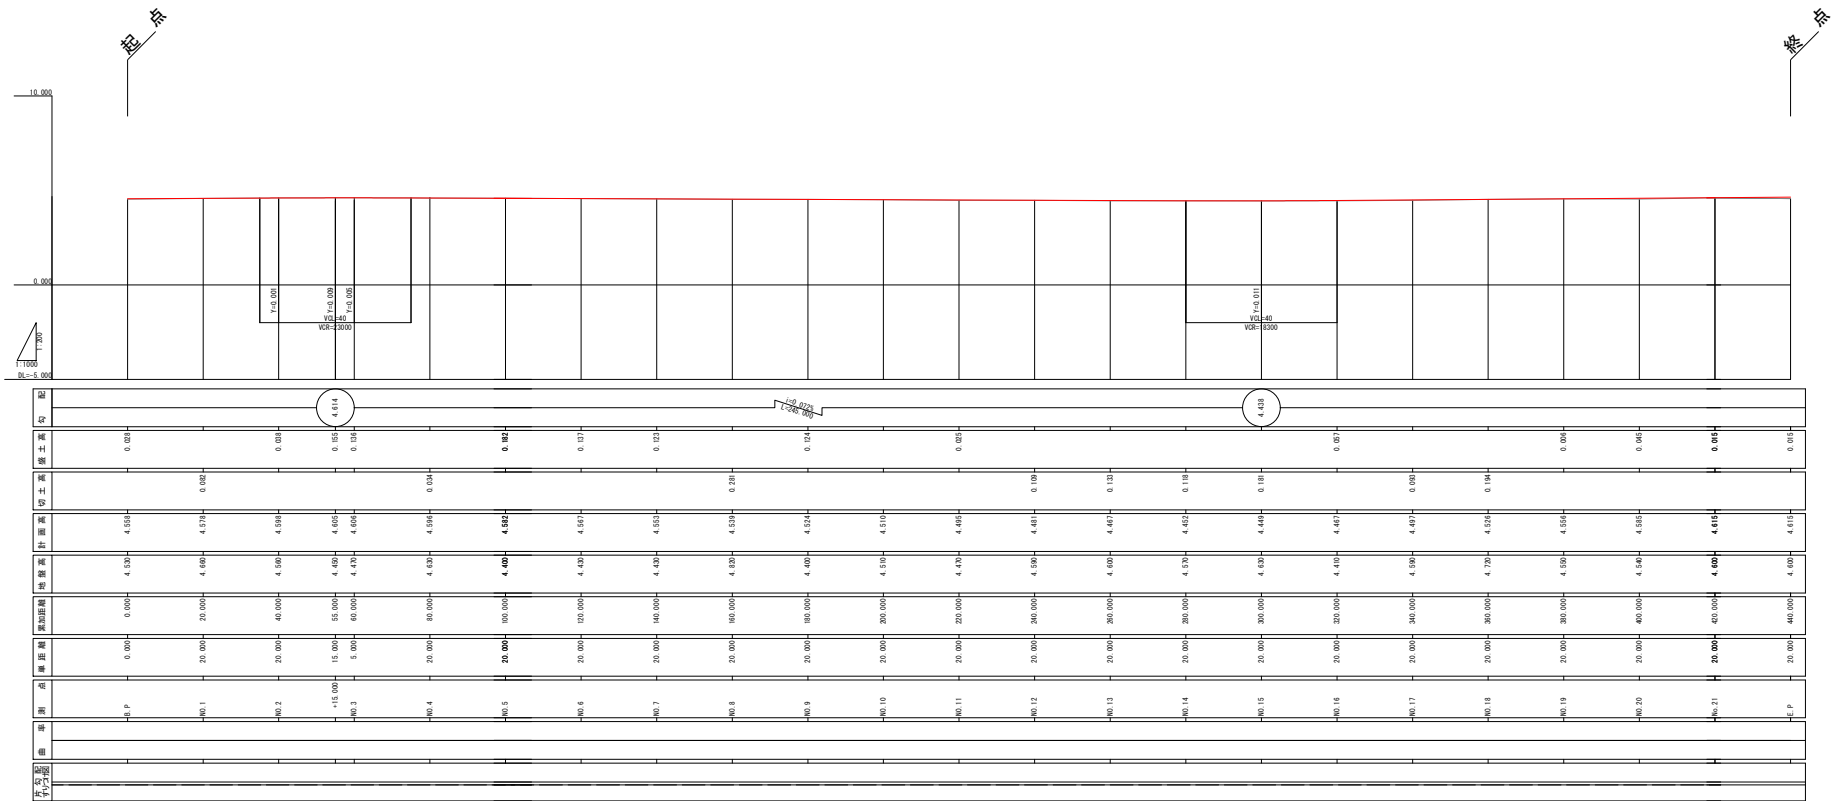


市町村名	川 崎 市
事項	川崎都市計画道路の変更 (3・5・2号矢向鹿島田線ほか11路線)
件 名	縦断面図 (8・7・7号南武線沿道1号線)
縮 尺	V=1/200 H=1/1000
番 号	7/12
作 成 年 月 日	令和 5 年 月 日

縦断面図 縮尺 縦1:200 横1:1000

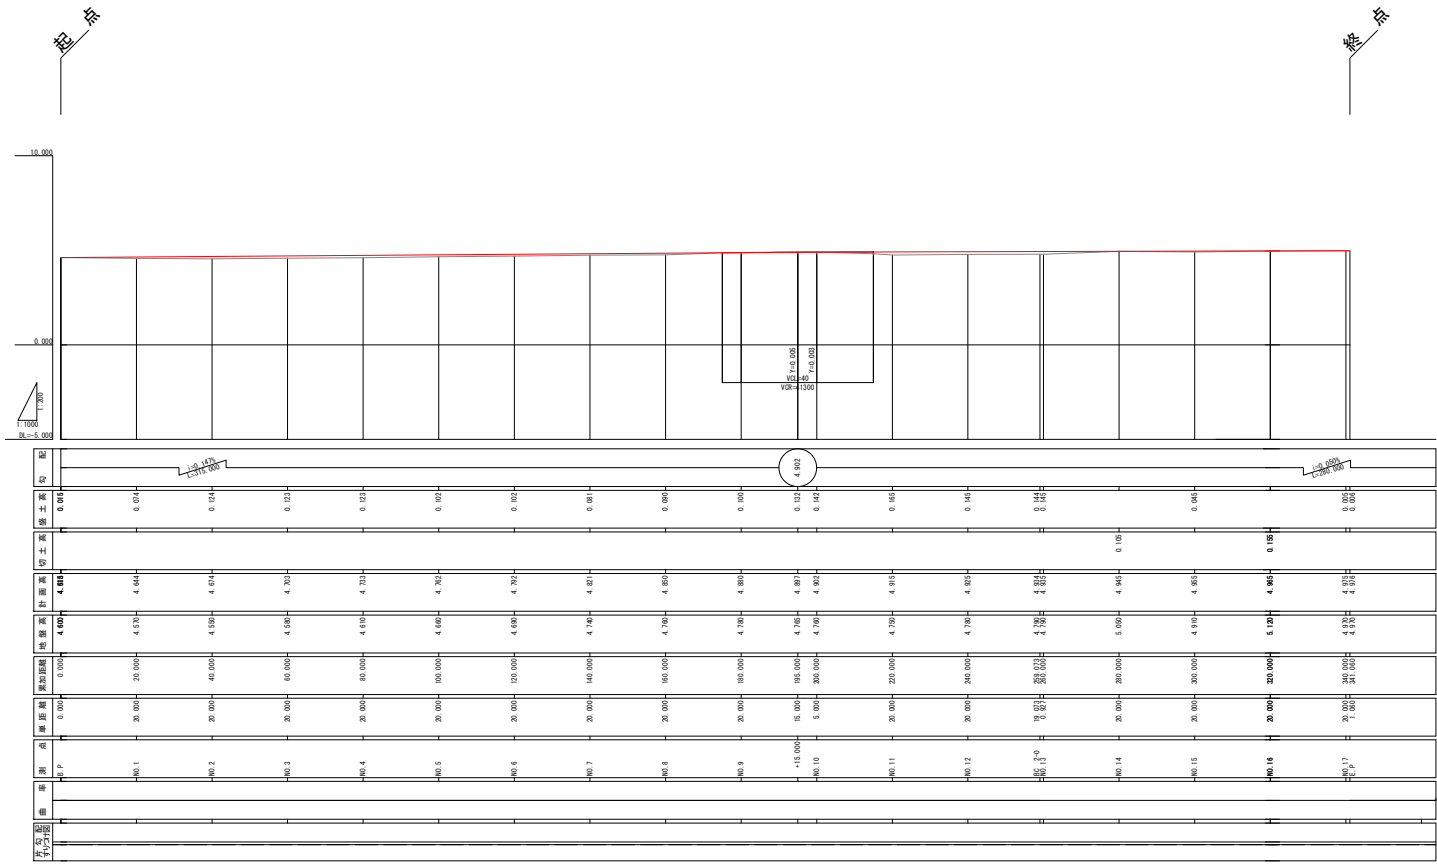


市町村名	川 崎 市
事項	川崎市計画道路の変更 (3・5・2号矢向鹿島田線ほか11路線)
件 名	縦断面図 (8・7・8号南武線沿道2号線)
縮 尺	V=1/200 H=1/1000
番 号	8/12
作 成 年 月 日	令和 5 年 月 日

縦断面図 縮尺 縦1:200 横1:1000

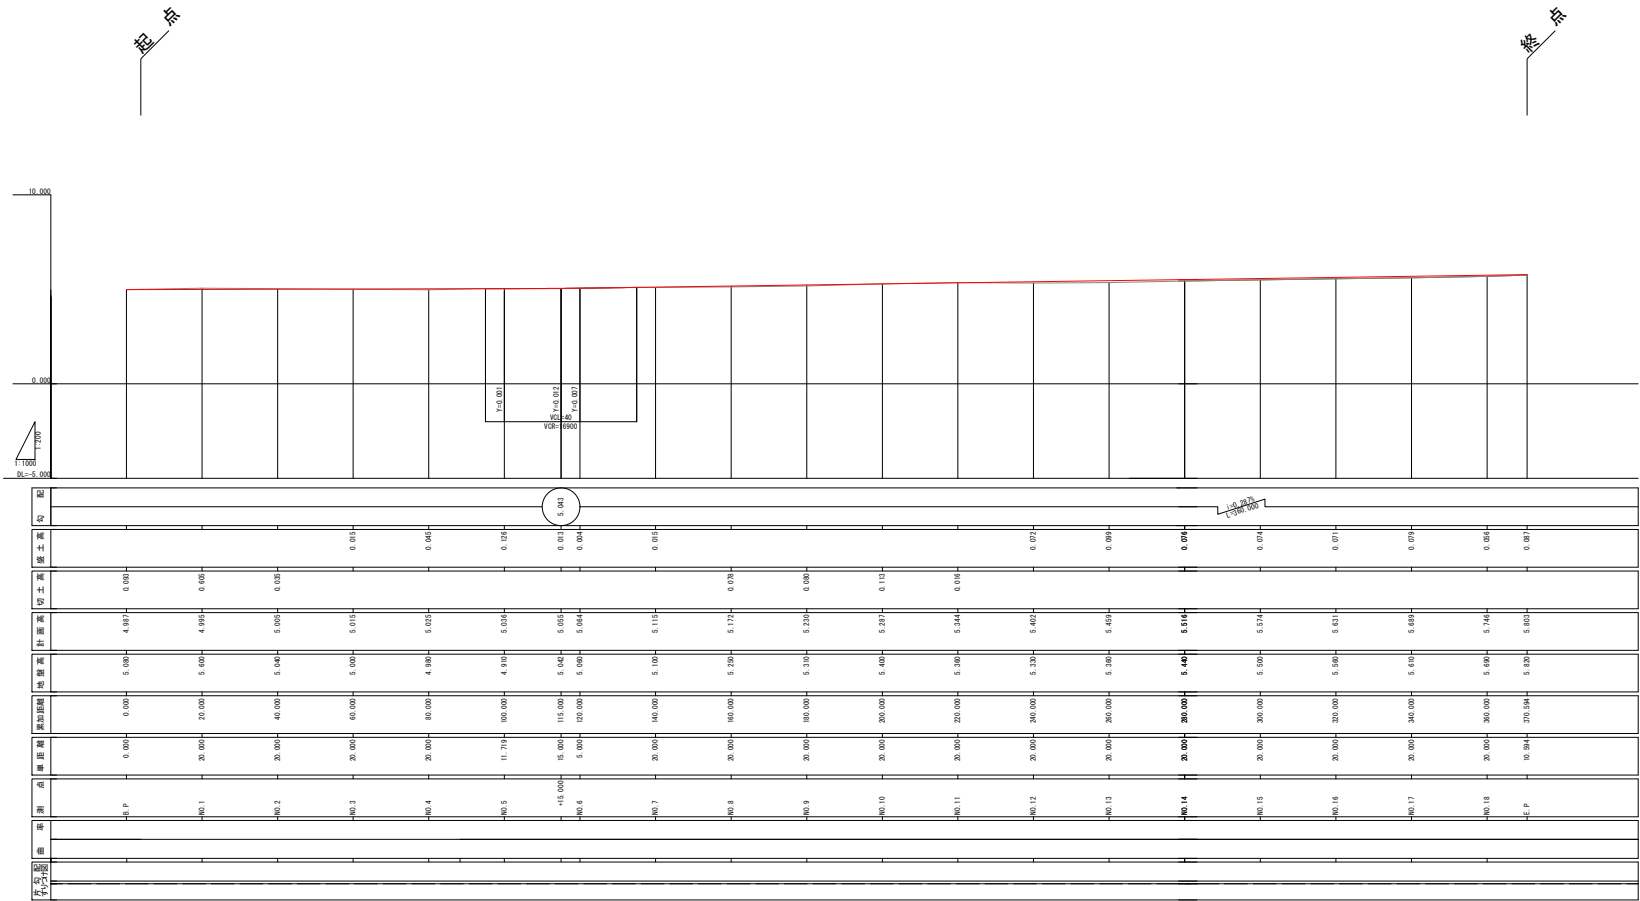


市町村名	川 崎 市
事項	川崎都市計画道路の変更 (3・5・2号矢向鹿島田線ほか11路線)
件 名	縦断面図 (8・7・9号南武線沿道3号線)
縮 尺	V=1/200 H=1/1000
番 号	9/12
作 成 年 月 日	令和 5 年 月 日

縦断面図 縮尺 縦1:200 横1:1000

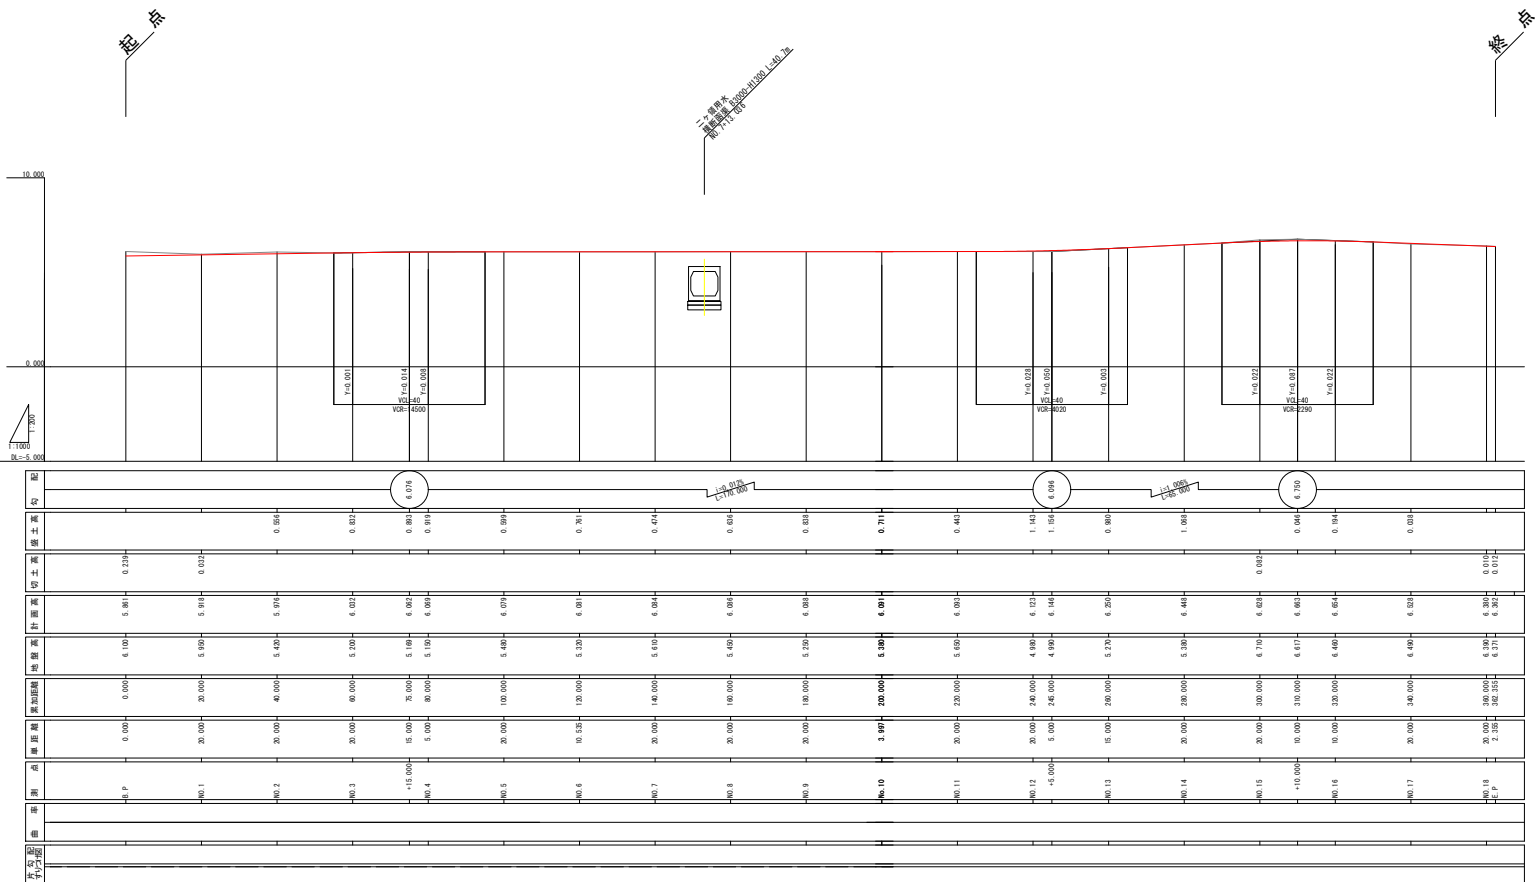

市町村名	川 崎 市
事項	川崎都市計画道路の変更 (3・5・2号矢向鹿島田線ほか11路線)
件 名	縦断面図 (8・7・10号南武線沿道4号線)
図 面 の 名 称	V=1/200 H=1/1000
縮 尺	10/12
番 号	令和 5 年 月 日
作 成 年 月 日	

縦断面図 縮尺 縦1:200 横1:1000

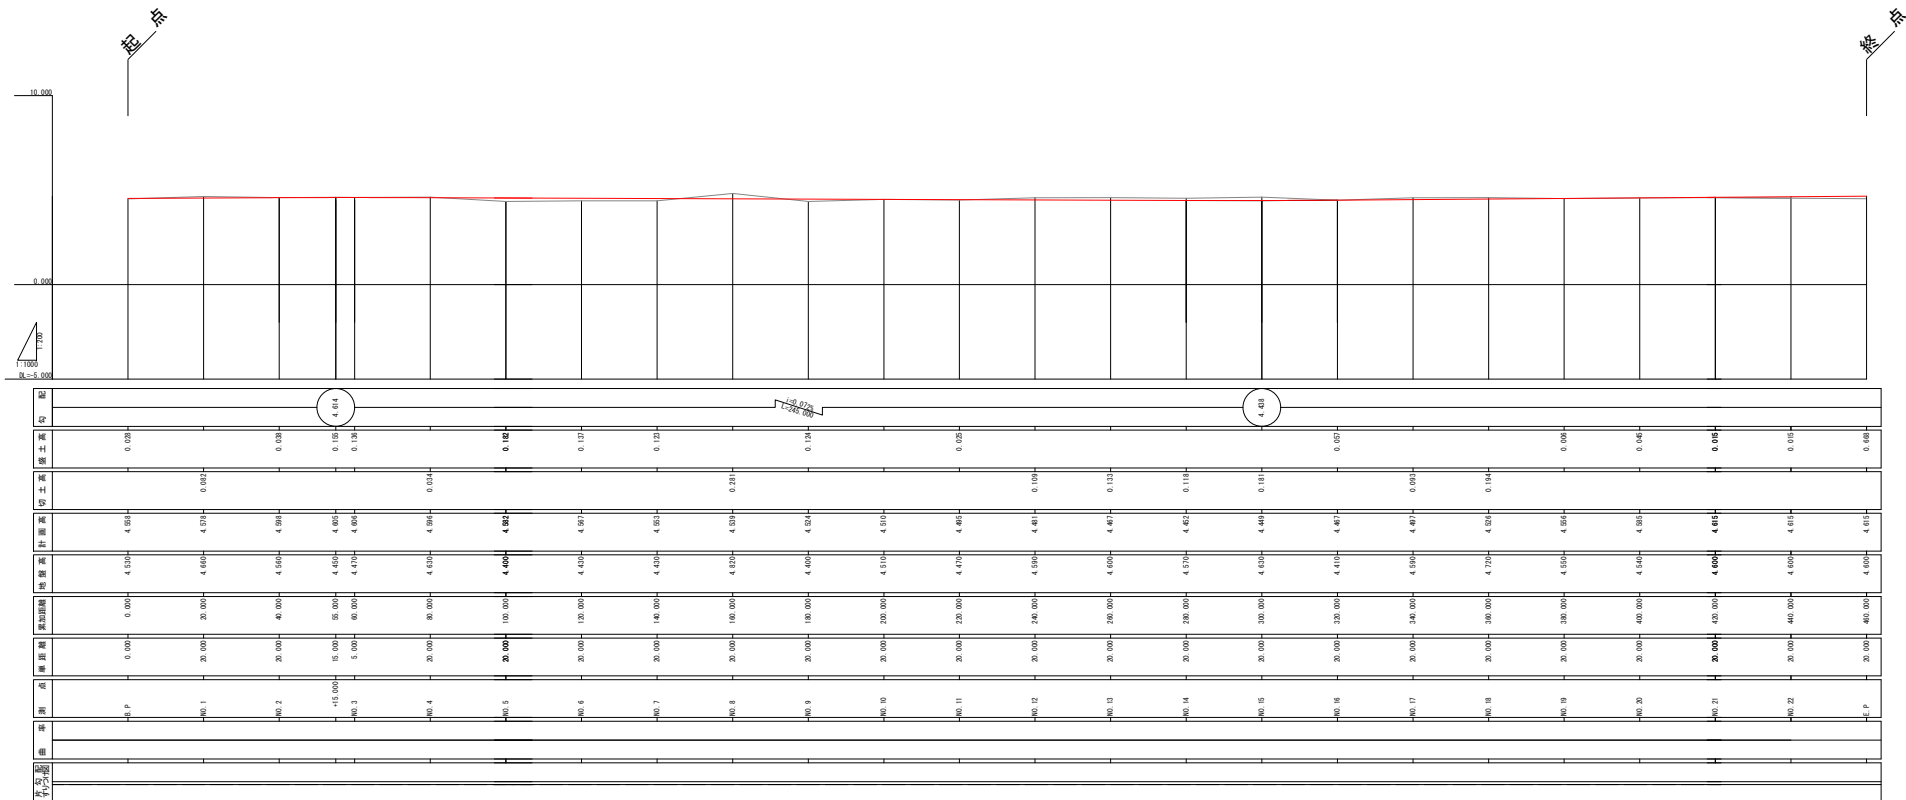

市町村名	川 崎 市
事項	川崎都市計画道路の変更 (3・5・2号矢向鹿島田線ほか11路線)
件 名	縦断面図 (8・7・11号南武線沿道5号線)
縮 尺	V=1/200 H=1/1000
番 号	11/12
作成年月日	令和 5 年 月 日

起

