



大師橋駅一般図 S=1/500


地上 1 階平面図

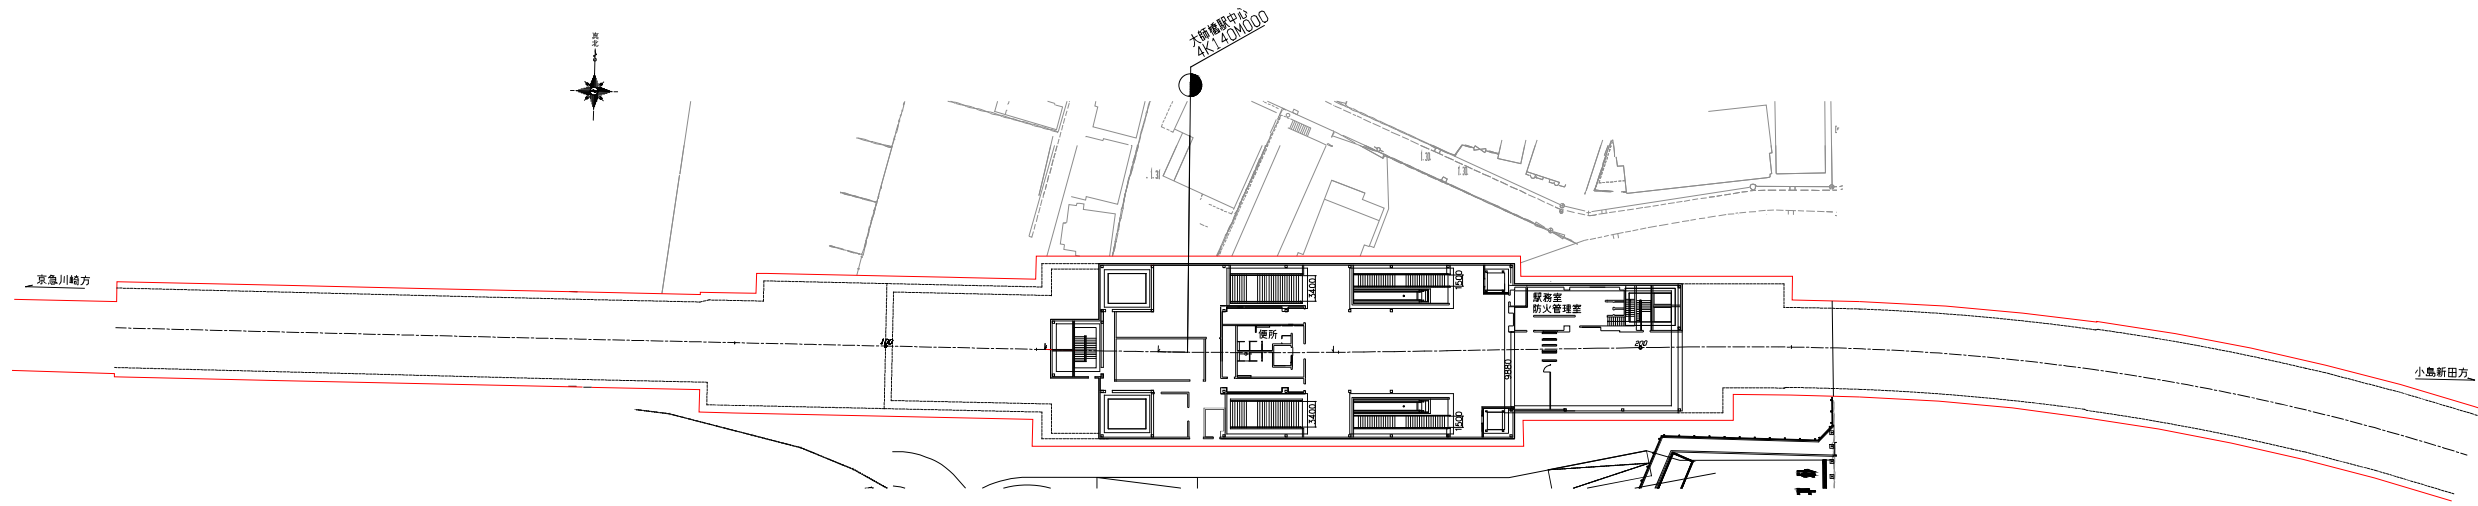



地下 1 階平面図

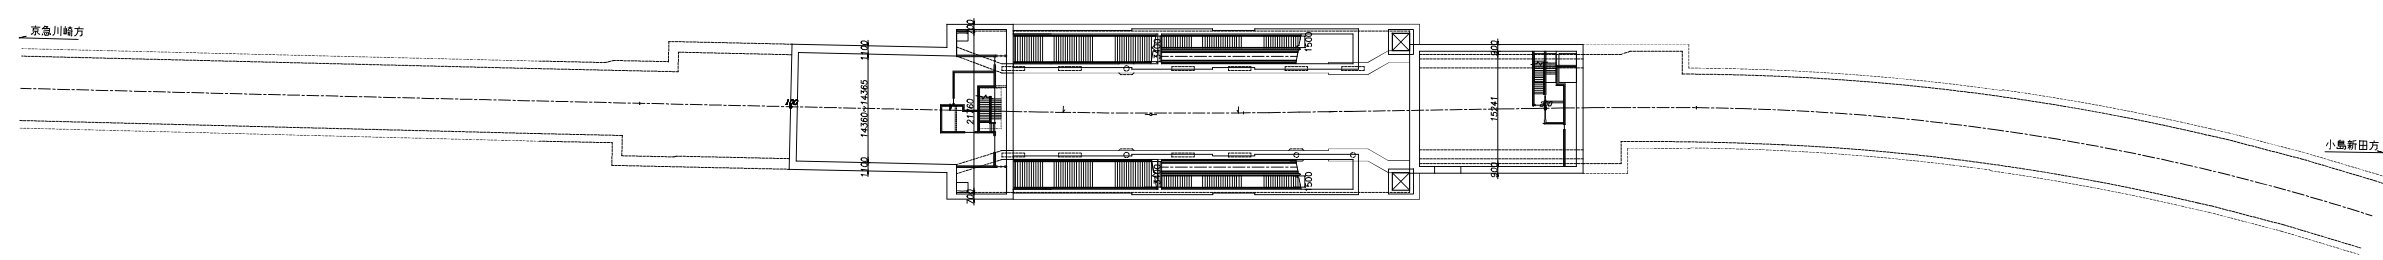

地下 2 階平面図

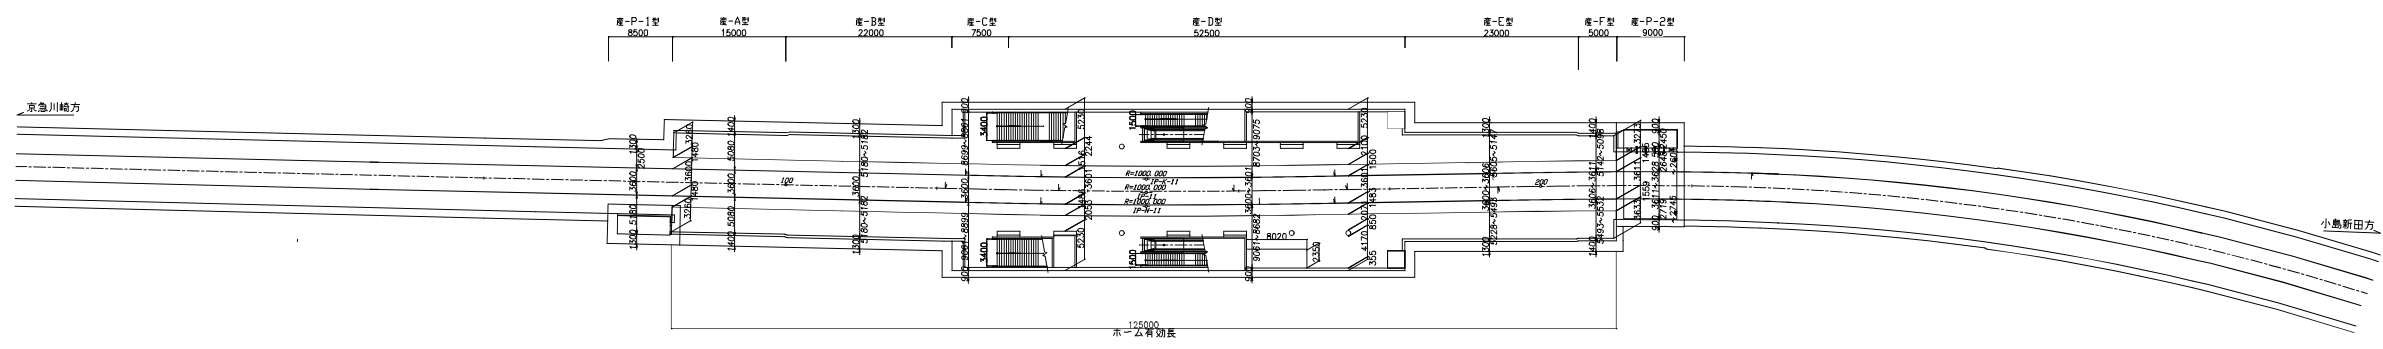

縦断面図

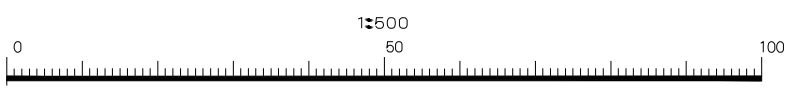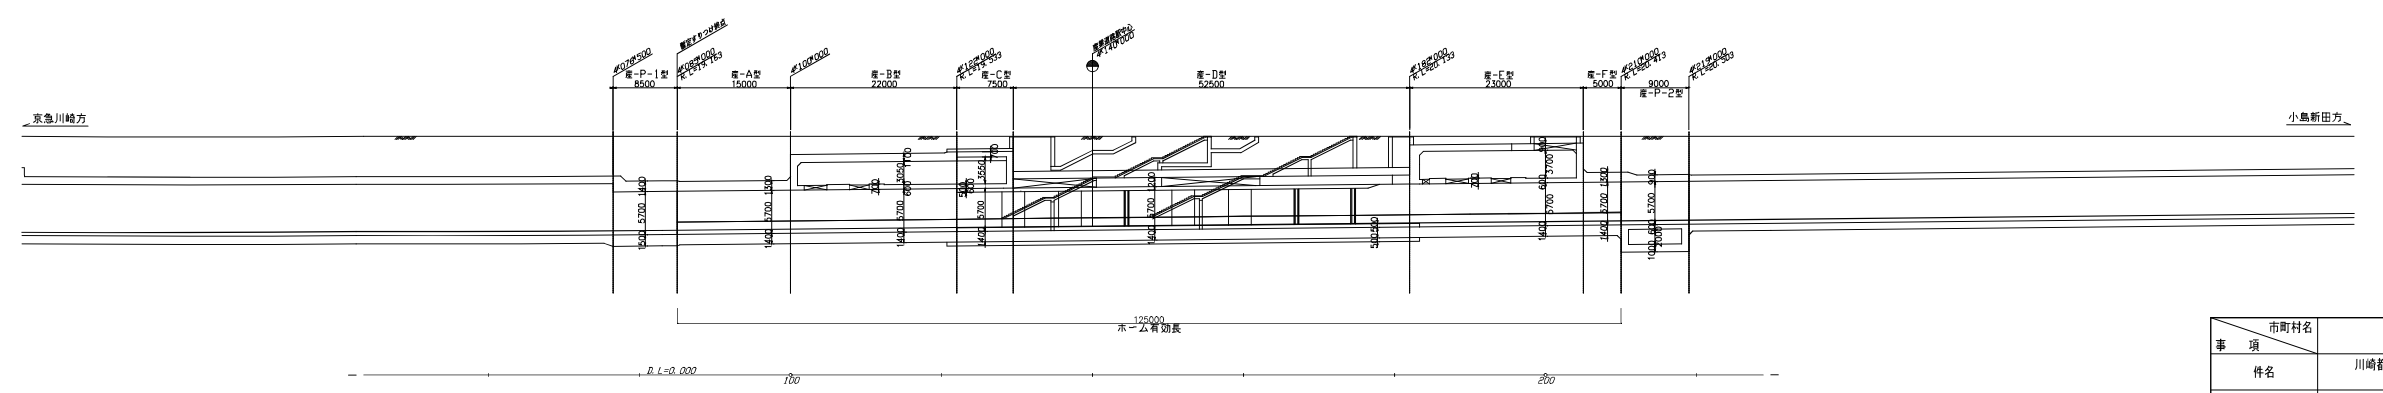

市町村名	川崎市
件名	川崎市計画都市高速鉄道の変更 (京浜急行大師橋線)
図面の名称	大師橋駅一般図
縮 尺	S=1/500
番 号	2 の 1
作成年月日	令和 6 年 月 日