


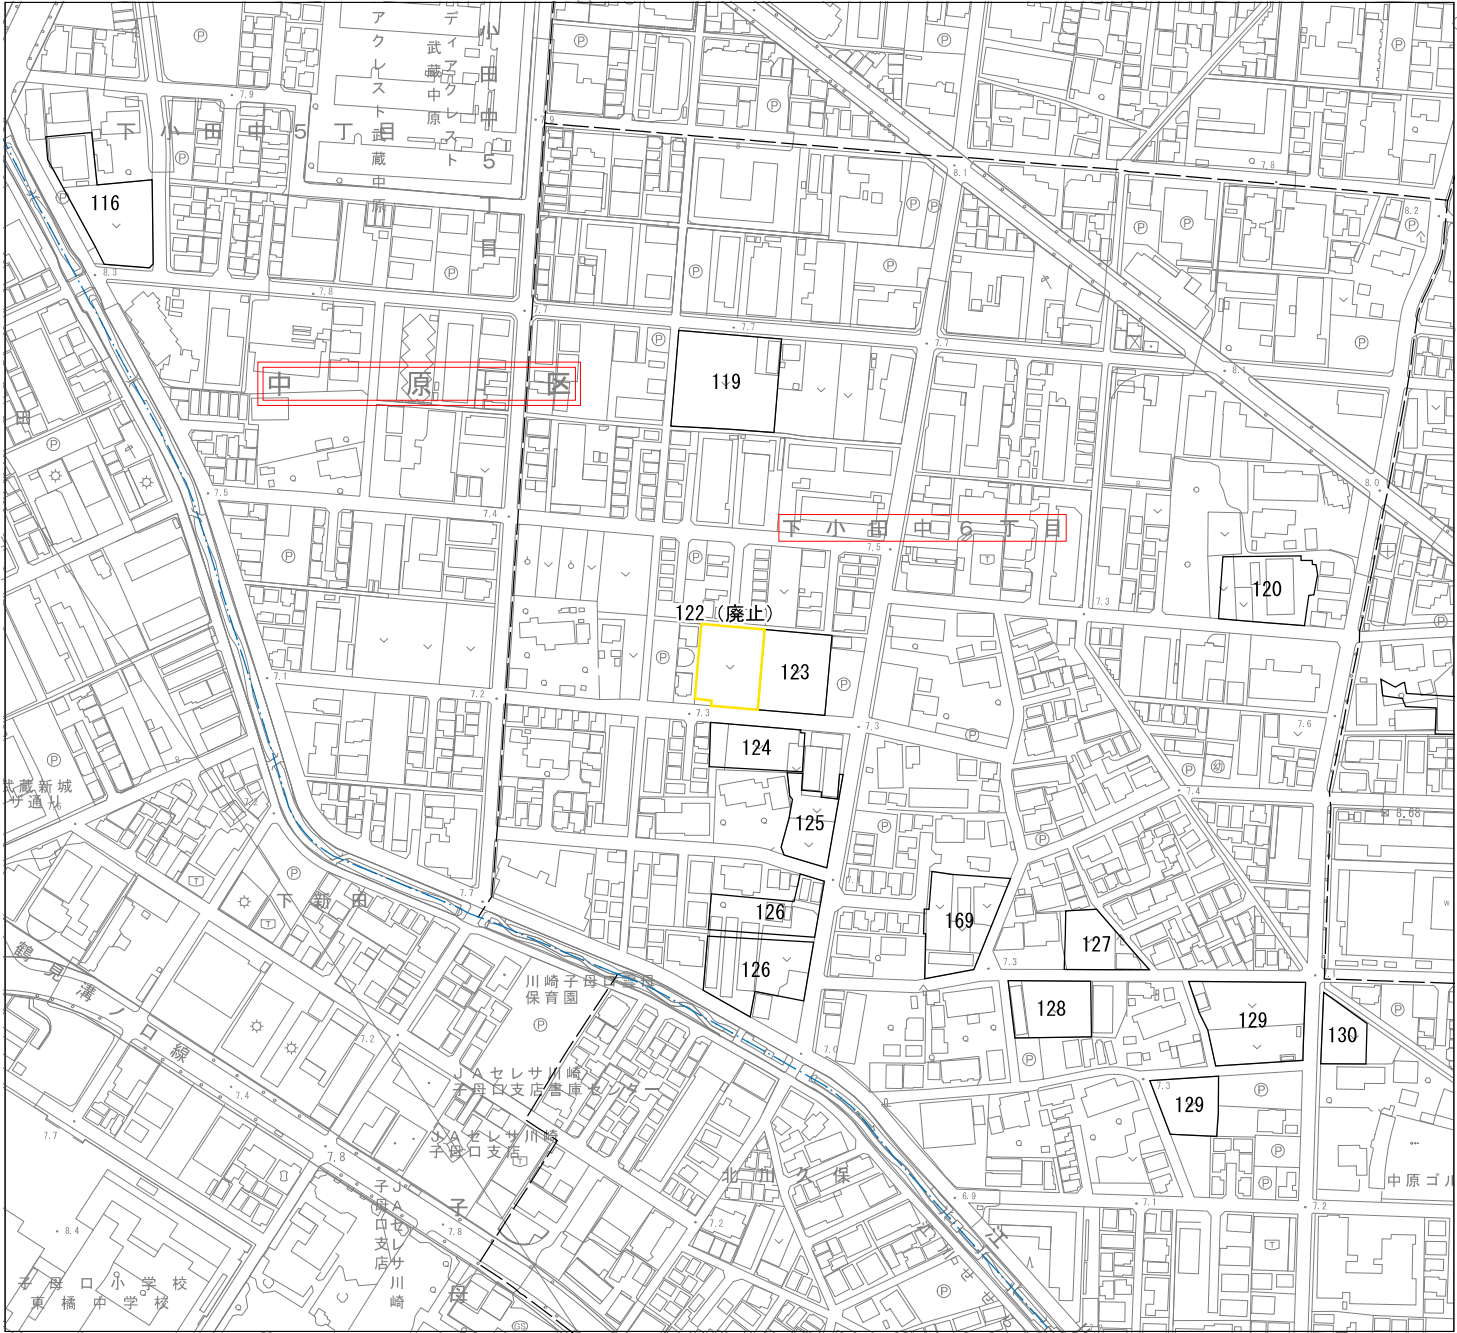

凡 例			
箇所番号	面積（㎡）	公図写し又は 街区確定図番号	備 考
122	(1,170)	2 3 2 の 2 3 2	廃 止
※面積中（ ）内の数字は変更前の面積			


※区域界は、特記のないものについては、地番界（本表の右欄の番号に対応する別添公図写し又は街区確定図のとおり）である。
※決定（変更）する生産緑地地区のうち、図内中央に位置する地区のみを凡例に記載。

川崎市の承認を得て同市発行の都市計画基本図を複製したものです。承認番号（川崎市指令ま計第14号）

基本図平成31年度版

凡 例	
	変更後の区域
	変更前の区域

市・区名	川崎市 中原区
事 項	
件 名	川崎都市計画生産緑地地区の変更
図面の名称	計 画 図
縮 尺	1 / 2,500
番 号	55 の 1
作成年月日	令和 6 年 月 日

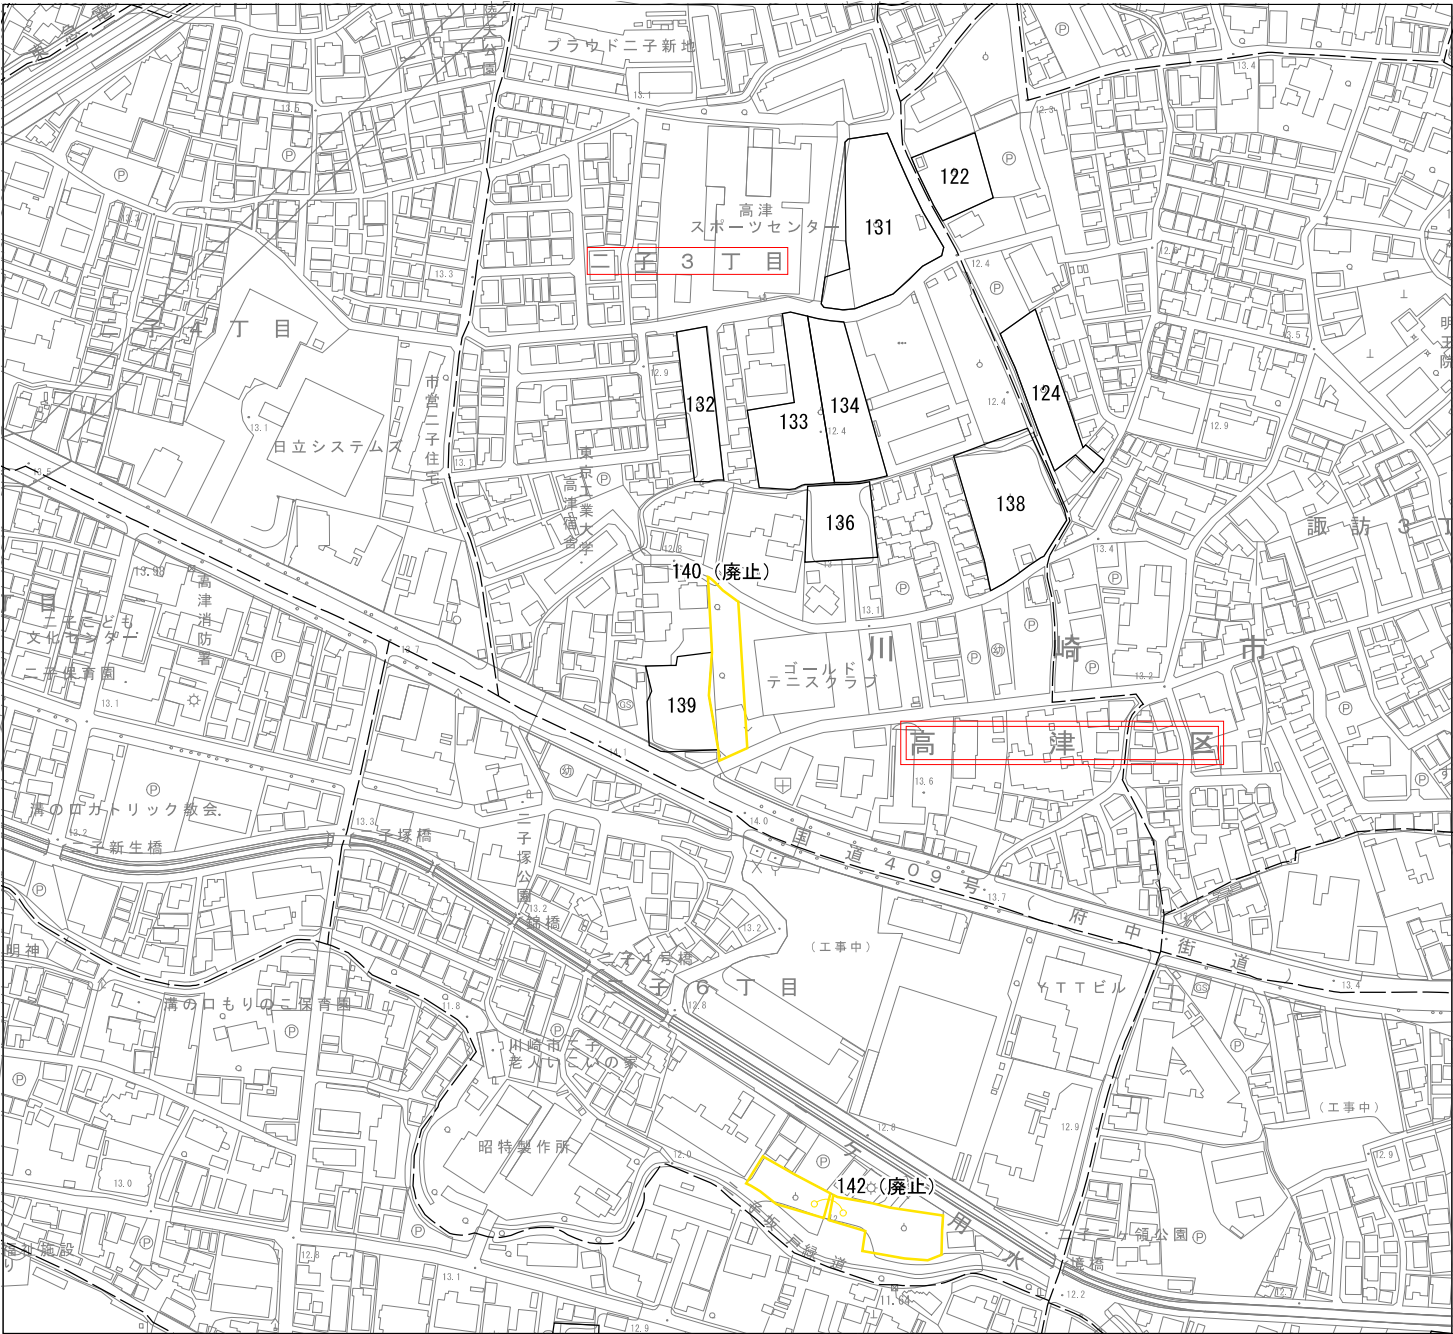

凡 例			
箇所番号	面積（㎡）	公図写し又は 街区確定図番号	備 考
140	(1,030)	5 2 6 の 5 1 3	廃 止
※面積中（ ）内の数字は変更前の面積			


※区境界は、特記のないものについては、地番界（本表の右欄の番号に対応する別添公図写し又は街区確定図のとおりで）である。
※決定（変更）する生産緑地地区のうち、図内中央に位置する地区のみを凡例に記載。

川崎市の承認を得て同市発行の都市計画基本図を複製したものです。承認番号（川崎市指令ま計第14号）

基本図平成31年度版

凡 例	
	変更後の区域
	変更前の区域

市・区名	川崎市 高津区
事 項	川崎都市計画生産緑地地区の変更
件 名	計 画 図
図面の名称	1 / 2, 5 0 0
縮 尺	55 の 2
番 号	令和 6 年 月 日
作成年月日	

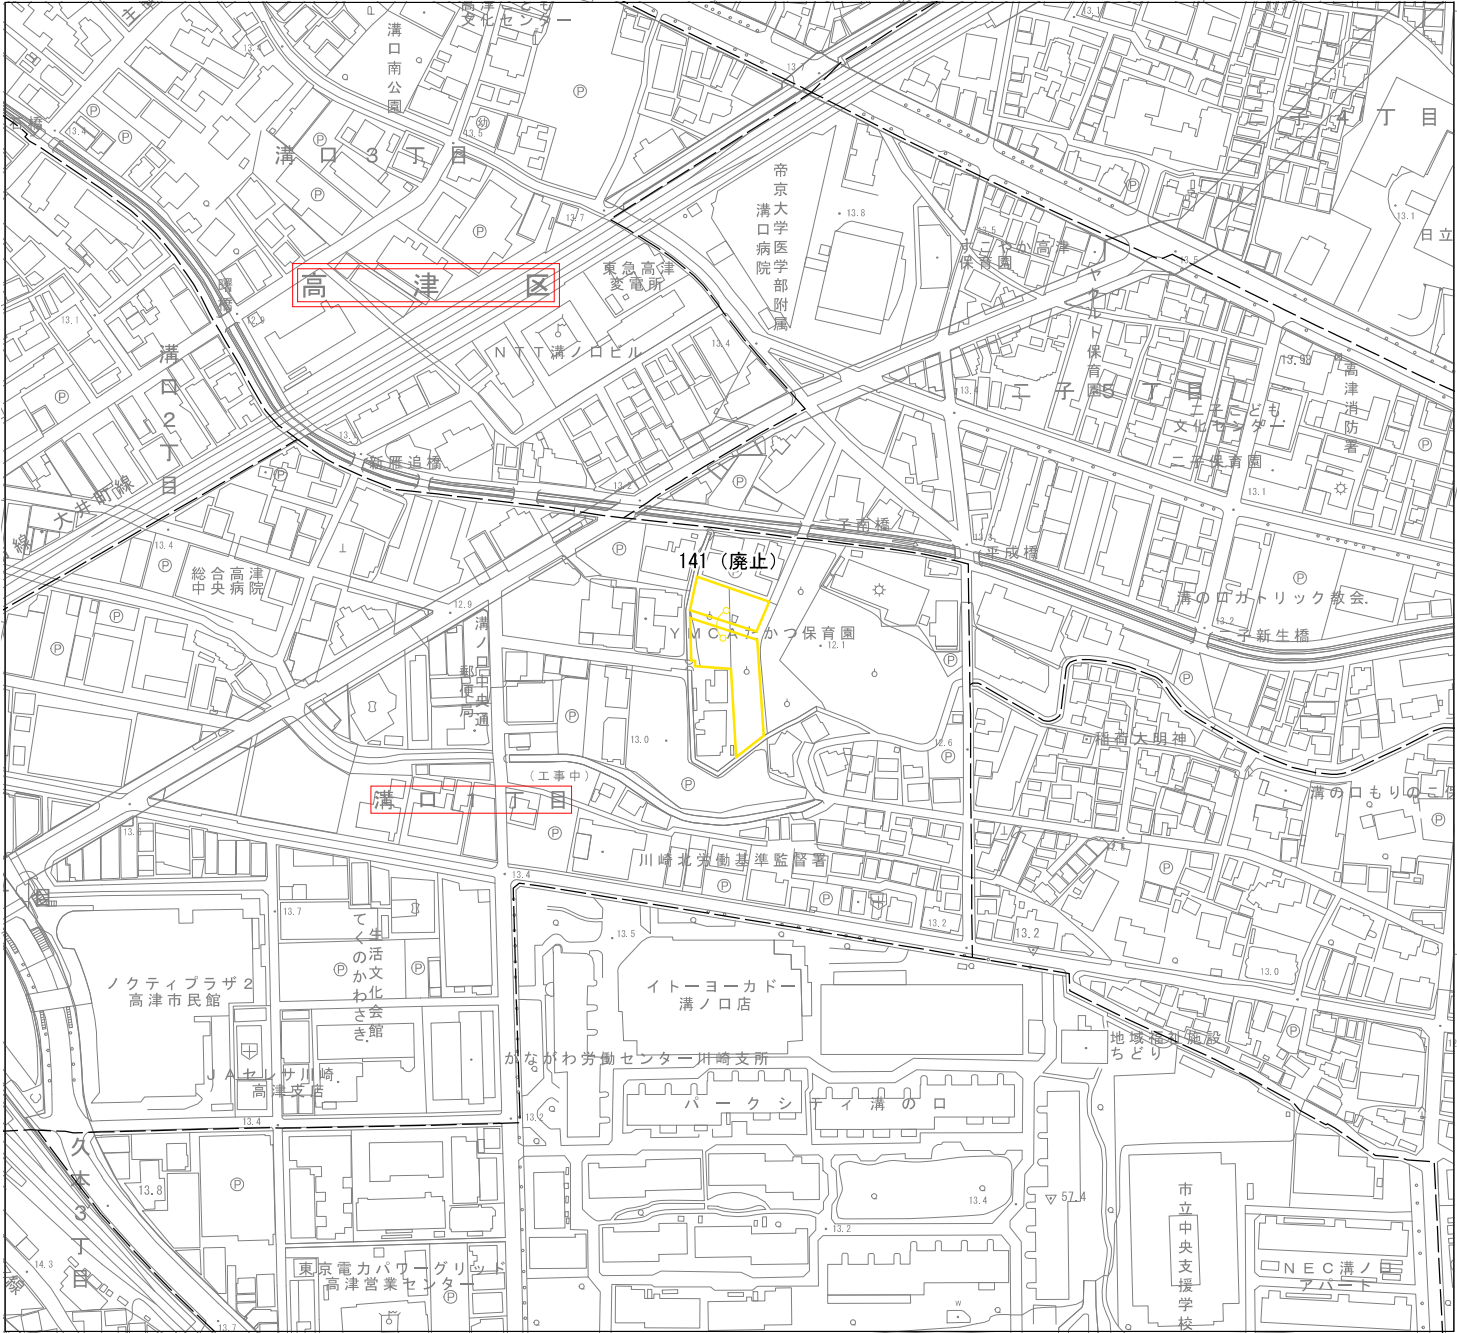

凡 例			
箇所番号	面積（㎡）	公図写し又は 街区確定図番号	備 考
141	(1,810)	5 2 6 の 5 1 4	廃 止
※面積中（ ）内の数字は変更前の面積			


※区境界は、特記のないものについては、地番界（本表の右欄の番号に対応する別添公図写し又は街区確定図のとおり）である。
※決定（変更）する生産緑地地区のうち、図内中央に位置する地区のみを凡例に記載。

川崎市の承認を得て同市発行の都市計画基本図を複製したものです。承認番号（川崎市指令計第14号）

基本図平成31年度版

凡 例	
	変更後の区域
	変更前の区域

市・区名	川崎市 高津区
事 項	
件 名	川崎都市計画生産緑地地区の変更
図面の名称	計 画 図
縮 尺	1 / 2, 5 0 0
番 号	55 の 3
作成年月日	令和 6 年 月 日

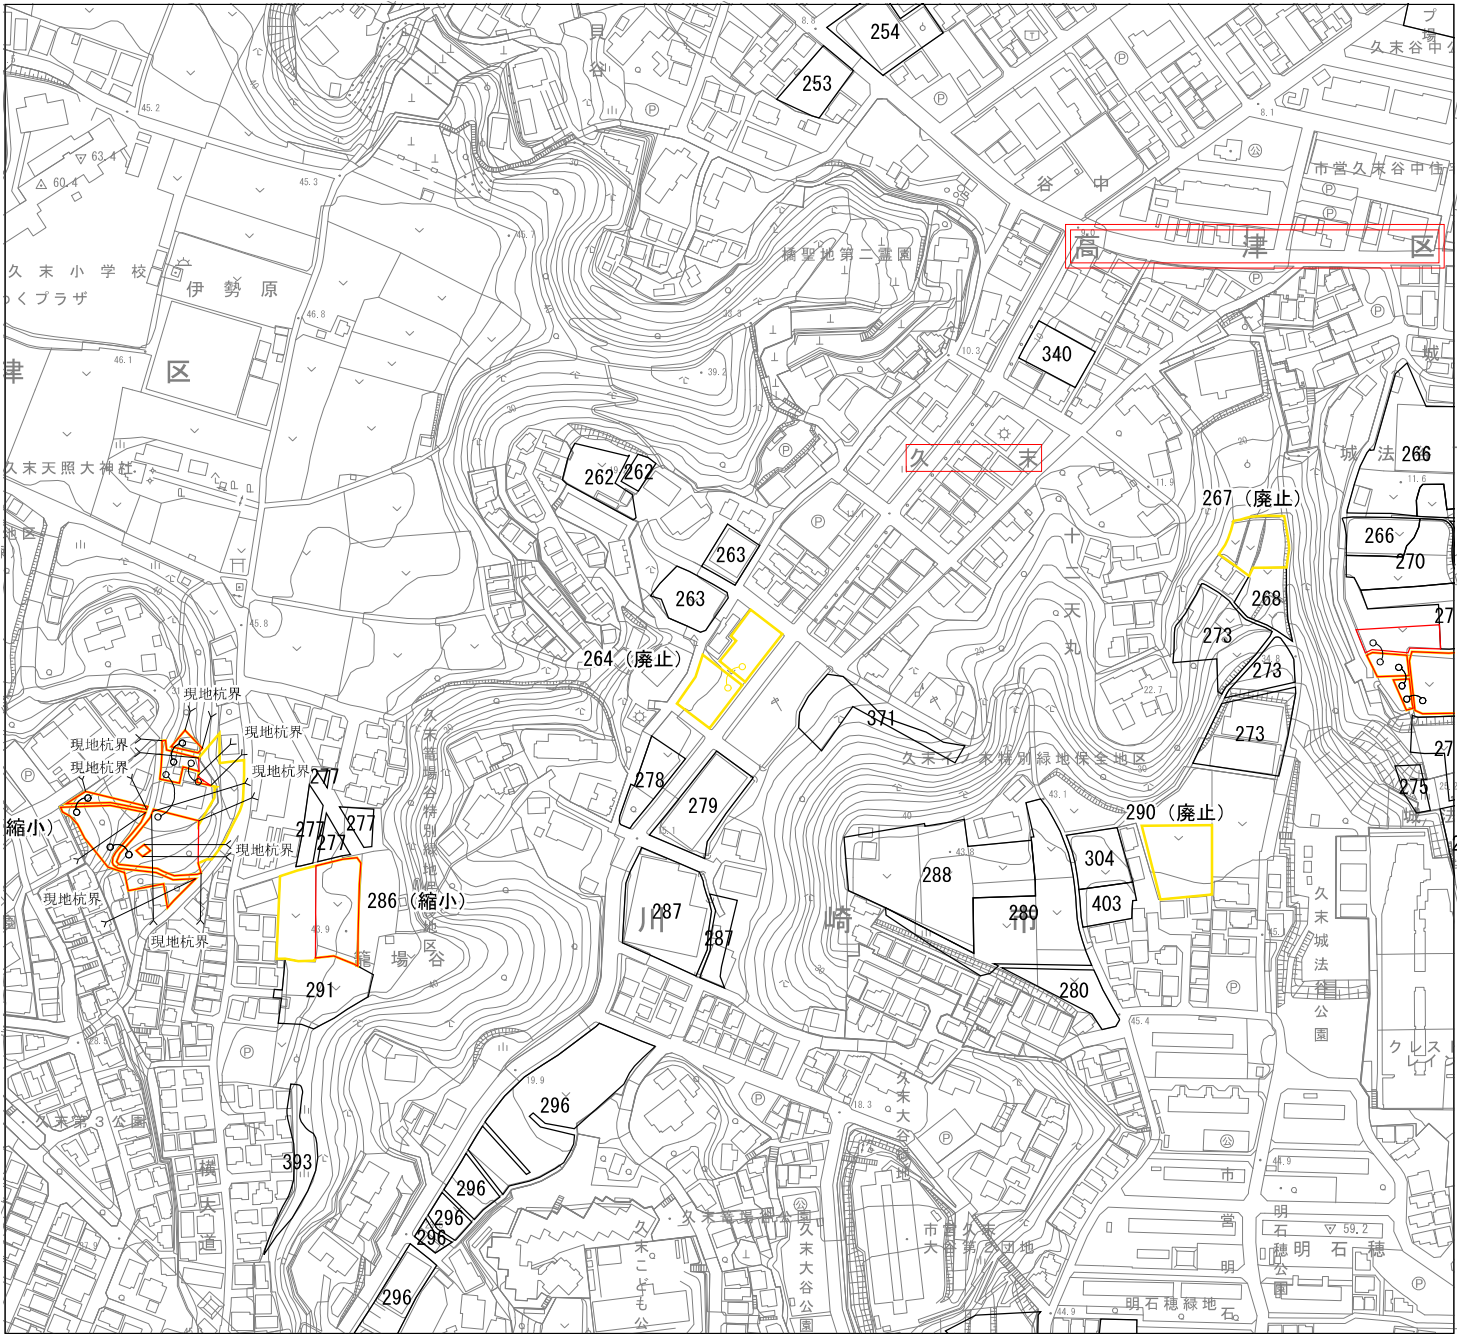

0255075100m

N

凡 例			
箇所番号	面積（㎡）	公図写し又は 街区確定図番号	備 考
264	(1,080)	5 2 6 の 5 1 6	廃 止
※面積中（ ）内の数字は変更前の面積			


※区境界は、特記のないものについては、地番界（本表の右欄の番号に対応する別添公図写し又は街区確定図のとおり）である。
※決定（変更）する生産緑地地区のうち、図内中央に位置する地区のみを凡例に記載。

川崎市の承認を得て同市発行の都市計画基本図を複製したものです。承認番号（川崎市指令計第14号）

基本図平成31年度版

凡 例	
	変更後の区域
	変更前の区域

市・区名	川崎市 高津区
事 項	川崎都市計画生産緑地地区の変更
件 名	計 画 図
図面の名称	1 / 2, 5 0 0
縮 尺	55 の 5
番 号	令和 6 年 月 日

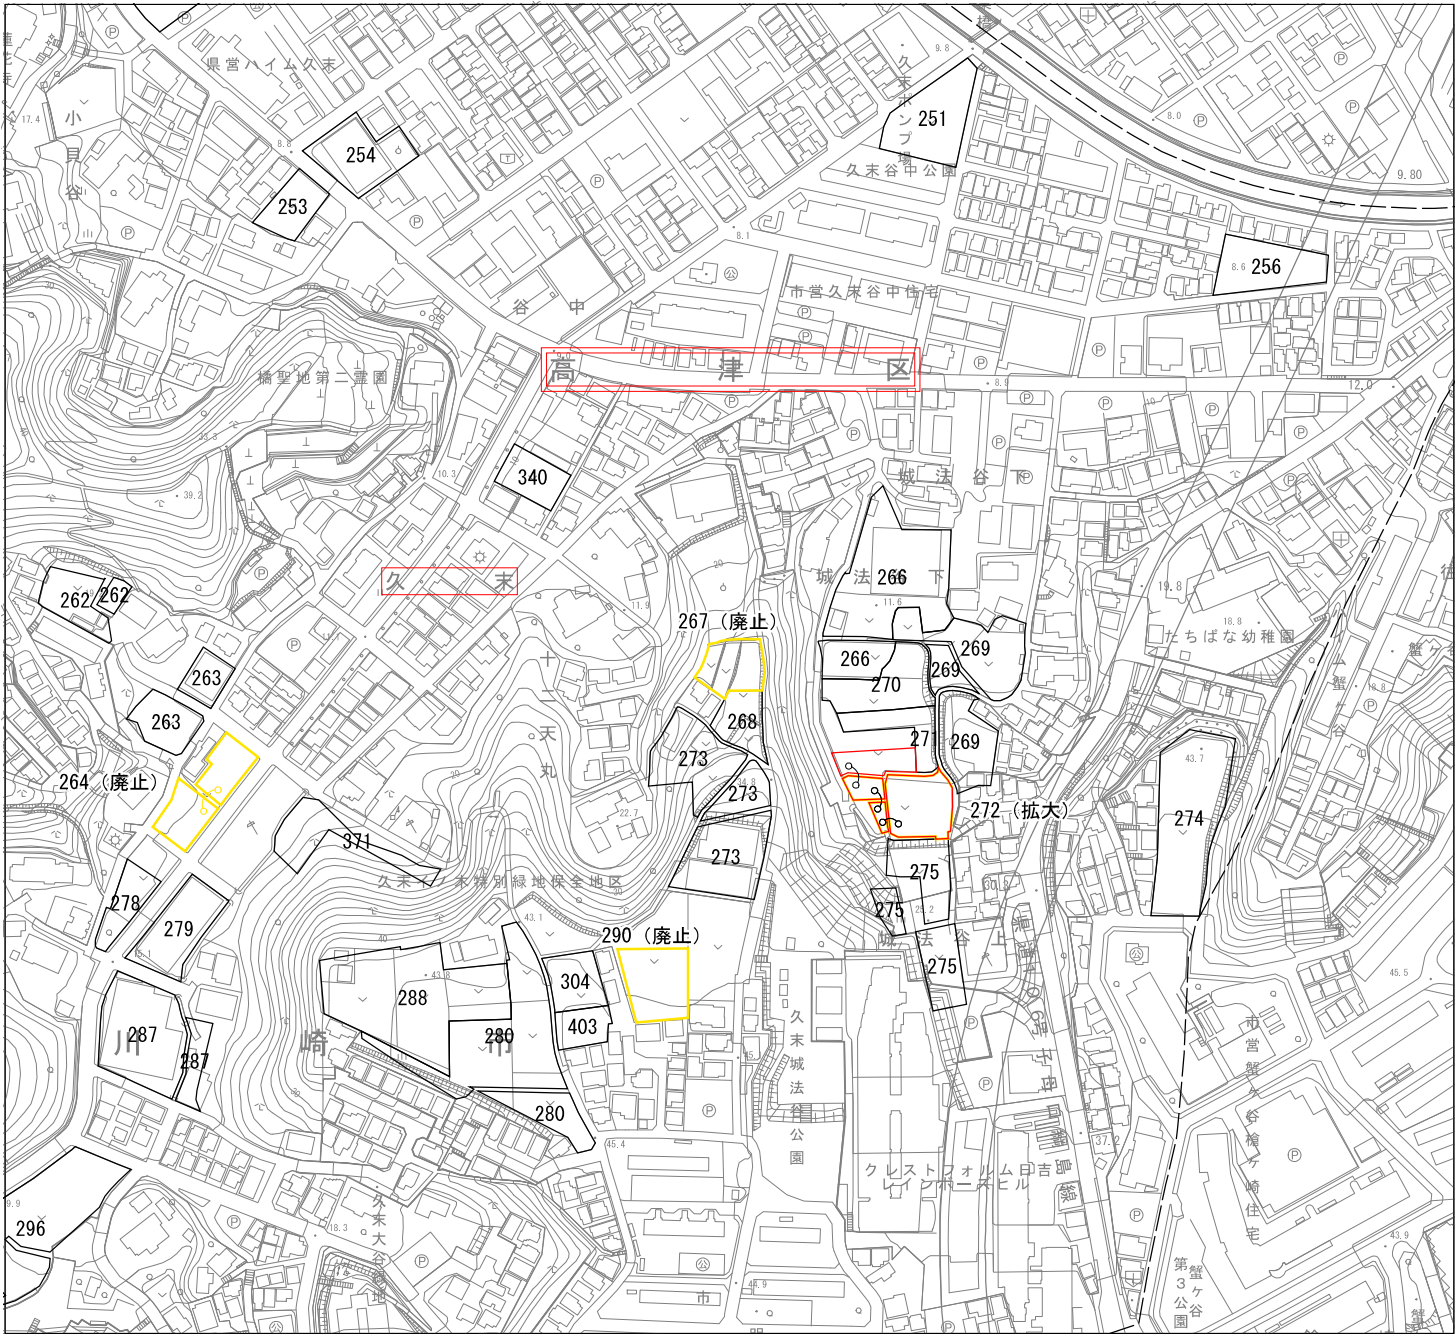

0 25 50 75 100m



凡 例			
箇所番号	面積 (m ²)	公図写し又は 街区確定図番号	備 考
267	(550)	5 2 6 の 5 1 7	廃 止
※面積中 () 内の数字は変更前の面積			


※区境界は、特記のないものについては、地番界
(本表の右欄の番号に対応する別添公図写し又は街区確定図のとおり)
である。
※決定(変更)する生産緑地地区のうち、図内中央に位置する地区
のみを凡例に記載。

川崎市の承認を得て同市発行の都市計画基本図を
複製したものです。承認番号 (川崎市指令計第14号)

基本図平成31年度版

凡 例	
	変更後の区域
	変更前の区域

市・区名	
川崎市 高津区	
事 項	
件 名	川崎都市計画生産緑地地区の変更
図面の名称	計 画 図
縮 尺	1 / 2, 5 0 0
番 号	55 の 6
作成年月日	令和 6 年 月 日

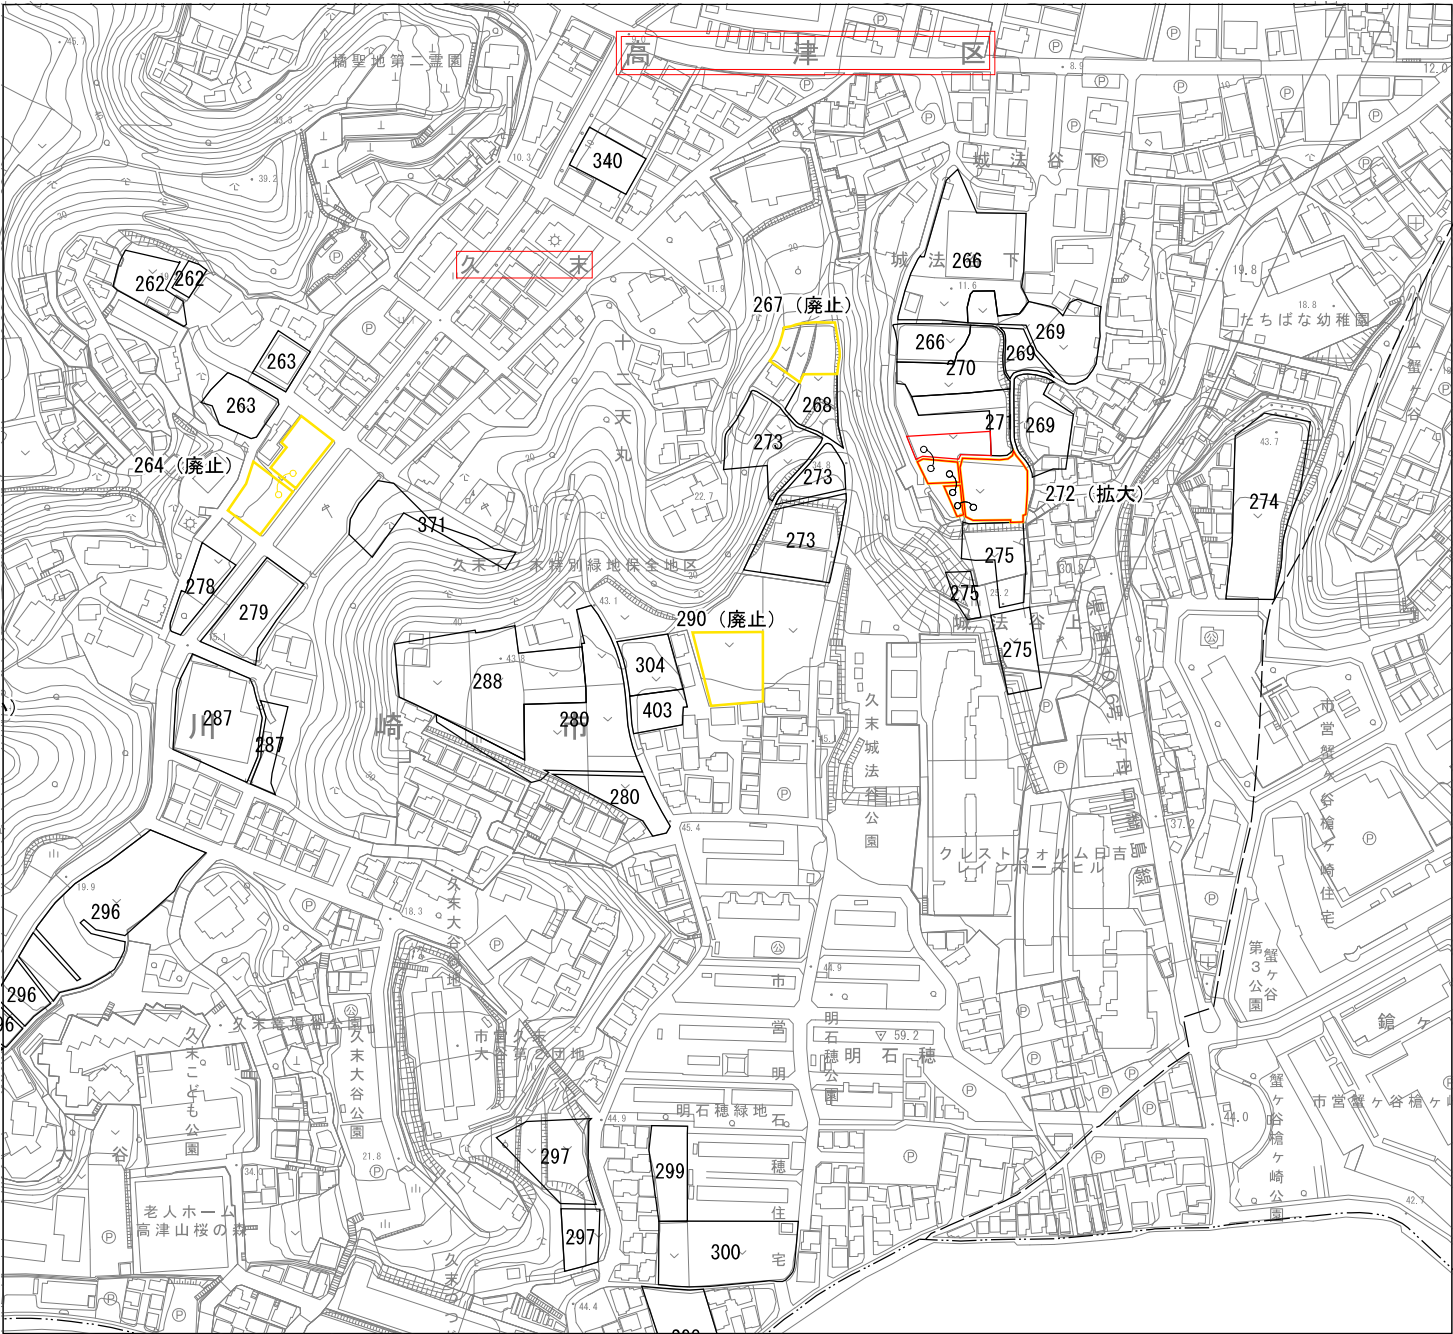


凡 例			
箇所番号	面積（㎡）	公図写し又は 街区確定図番号	備 考
290	(1,180)	5 2 6 の 5 1 8	廃 止
※面積中（ ）内の数字は変更前の面積			

※区境界は、特記のないものについては、地番界（本表の右欄の番号に対応する別添公図写し又は街区確定図のとお）である。
※決定（変更）する生産緑地地区のうち、図内中央に位置する地区のみを凡例に記載。

川崎市の承認を得て同市発行の都市計画基本図を複製したものです。承認番号（川崎市指令ま計第14号）
基本図平成31年度版

凡 例	
	変更後の区域
	変更前の区域

市・区名	
川崎市 高津区	
事 項	
件 名	川崎都市計画生産緑地地区の変更
図面の名称	計 画 図
縮 尺	1 / 2, 5 0 0
番 号	55 の 7
作成年月日	令和 6 年 月 日

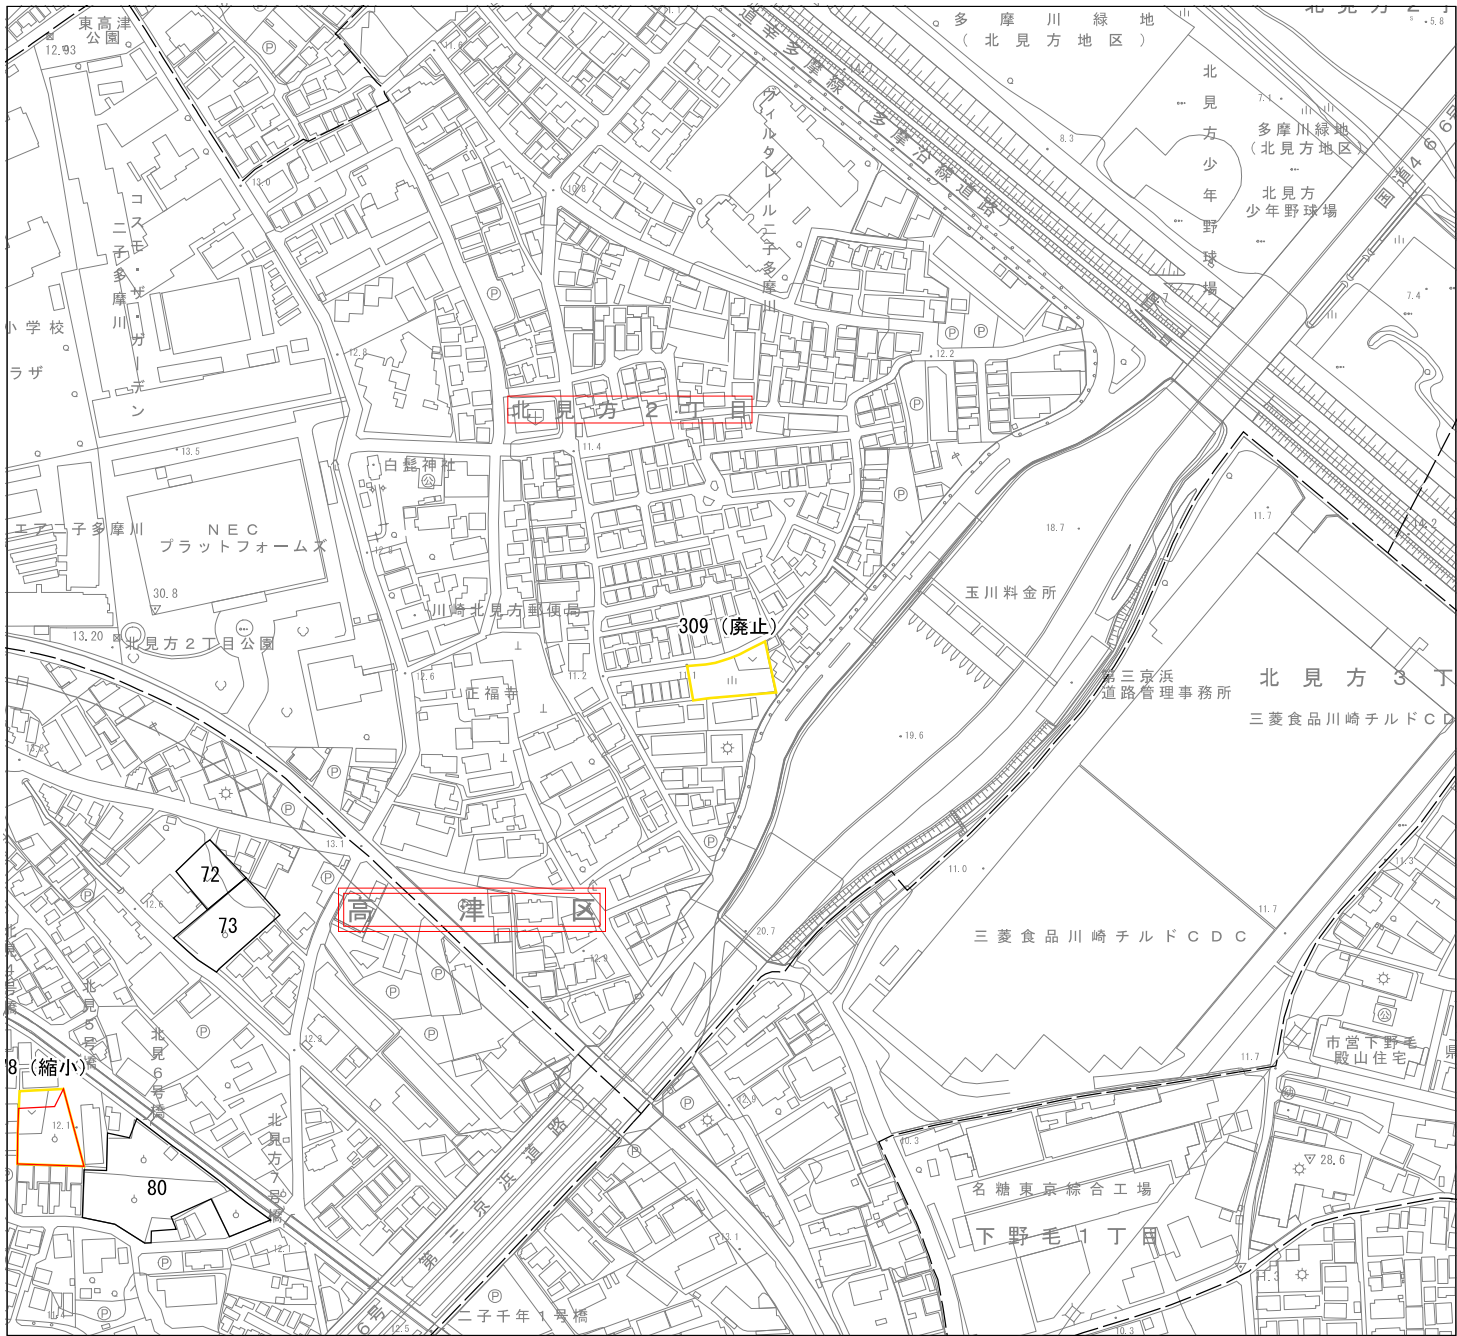

0 25 50 75 100m



凡 例			
箇所番号	面積 (m ²)	公園写し又は 街区確定図番号	備 考
309	(730)	5 2 6 の 5 1 9	廃 止
※面積中 () 内の数字は変更前の面積			


※区境界は、特記のないものについては、地番界
（本表の右欄の番号に対応する別添公園写し又は街区確定図のとおり）
である。
※決定（変更）する生産緑地地区のうち、図内中央に位置する地区
のみを凡例に記載。

川崎市の承認を得て同市発行の都市計画基本図を
複製したものです。承認番号（川崎市指令ま計第14号）

基本図平成31年度版

凡 例	
	変更後の区域
	変更前の区域

市・区名 事 項	川崎市 高津区
件 名	川崎都市計画生産緑地地区の変更
図面の名称	計 画 図
縮 尺	1 / 2, 5 0 0
番 号	55 の 8
作成年月日	令和 6 年 月 日

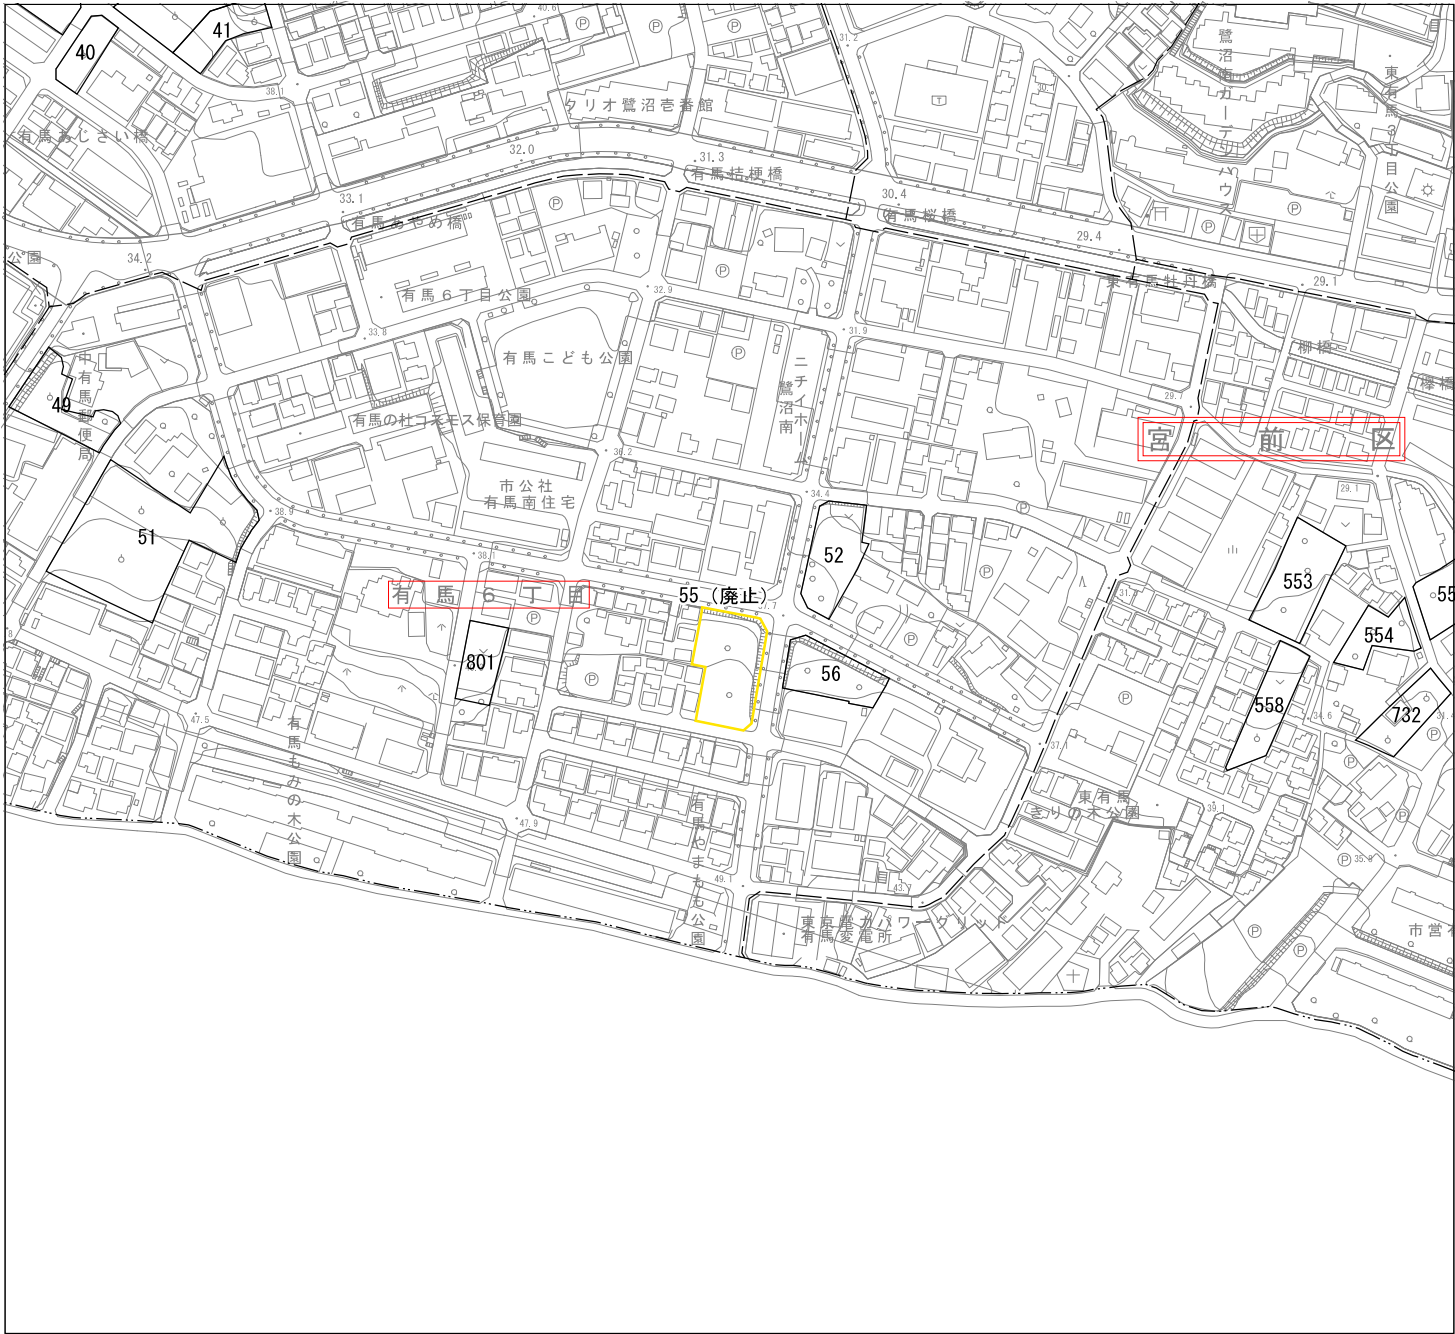


凡 例			
箇所番号	面積（㎡）	公図写し又は 街区確定図番号	備 考
55	(1,610)	1 1 3 3 の 1 1 1 6	廃 止
※面積中（ ）内の数字は変更前の面積			

※区域界は、特記のないものについては、地番界（本表の右欄の番号に対応する別添公図写し又は街区確定図のとおり）である。
※決定（変更）する生産緑地地区のうち、図内中央に位置する地区のみを凡例に記載。

川崎市の承認を得て同市発行の都市計画基本図を複製したものです。承認番号（川崎市指令ま計第14号）
基本図平成31年度版

凡 例	
	変更後の区域
	変更前の区域

市・区名	川崎市 宮前区
事 項	
件 名	川崎都市計画生産緑地地区の変更
図面の名称	計 画 図
縮 尺	1 / 2, 5 0 0
番 号	55 の 10
作成年月日	令和 6 年 月 日

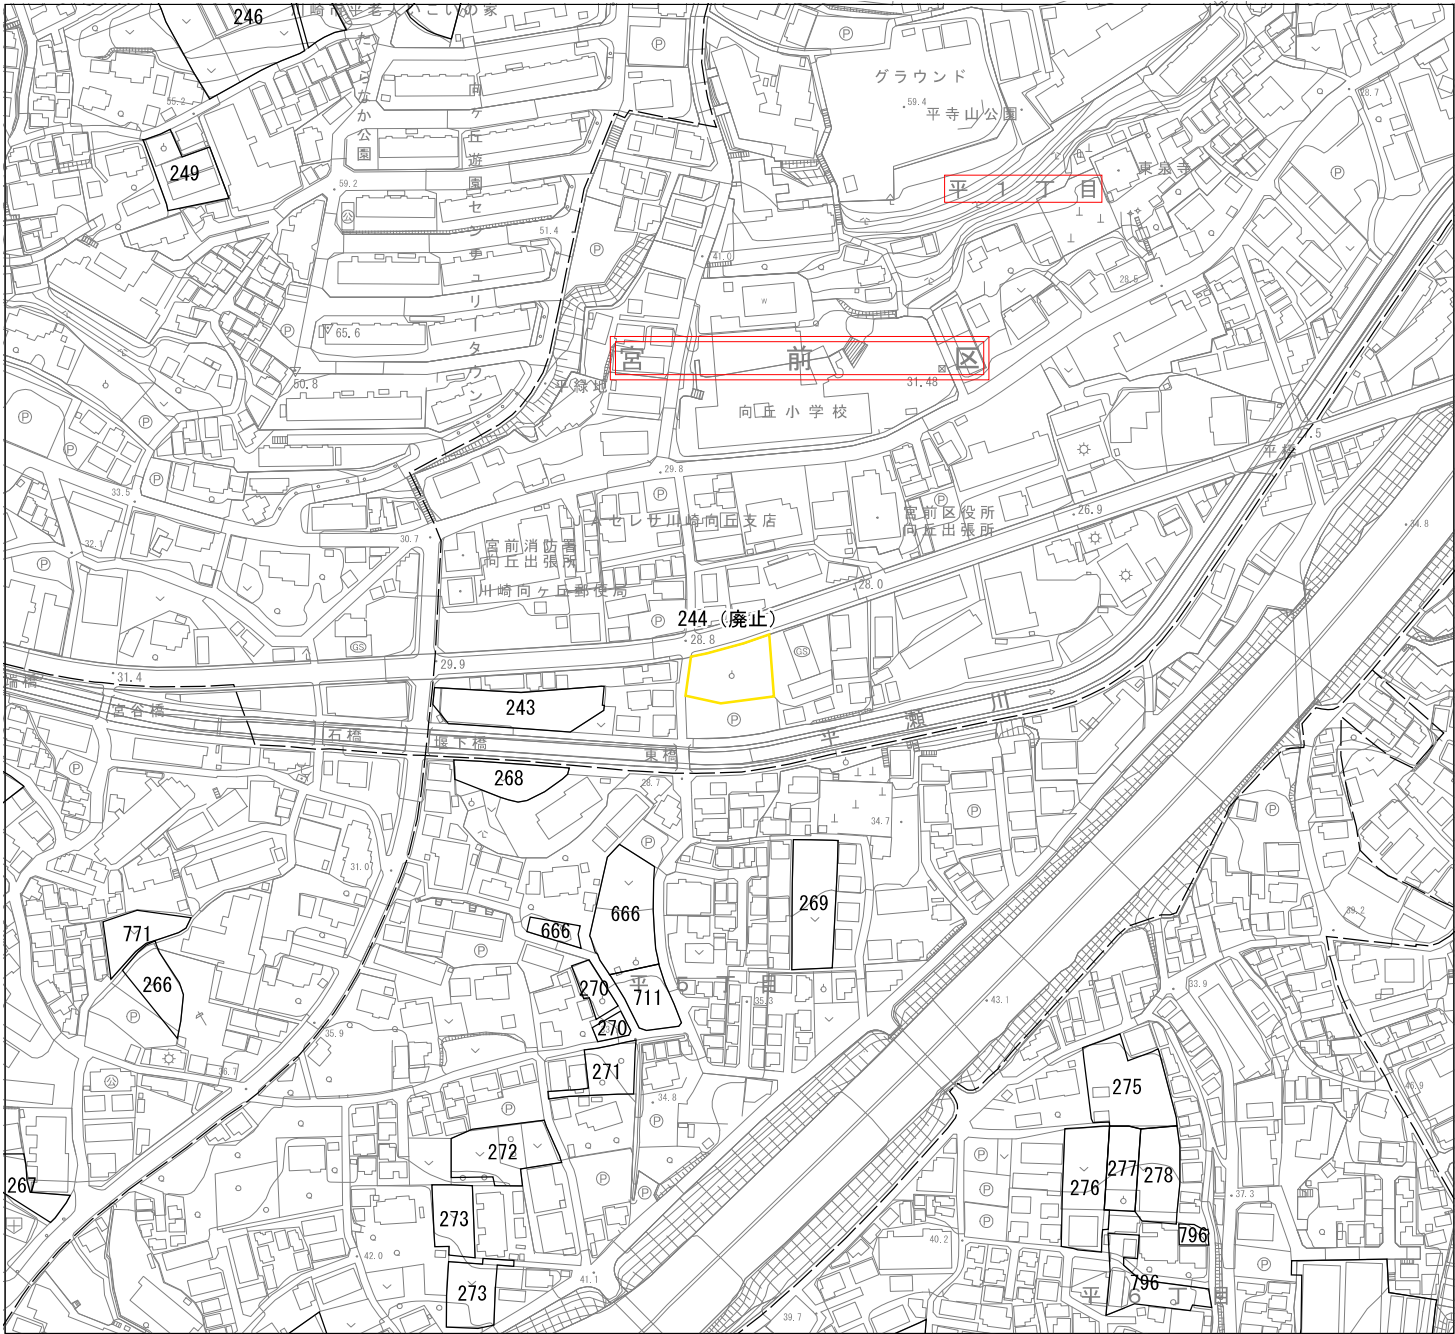

凡 例			
箇所番号	面積（㎡）	公図写し又は 街区確定図番号	備 考
244	(830)	1 1 3 3 の 1 1 1 7	廃 止
※面積中（ ）内の数字は変更前の面積			


※区境界は、特記のないものについては、地番界（本表の右欄の番号に対応する別添公図写し又は街区確定図のとお）である。
※決定（変更）する生産緑地地区のうち、図内中央に位置する地区のみを凡例に記載。

川崎市の承認を得て同市発行の都市計画基本図を複製したものです。承認番号（川崎市指令ま計第14号）

基本図平成31年度版

凡 例	
	変更後の区域
	変更前の区域

市・区名	川崎市 宮前区
事 項	
件 名	川崎都市計画生産緑地地区の変更
図面の名称	計 画 図
縮 尺	1 / 2, 5 0 0
番 号	55 の 11
作成年月日	令和 6 年 月 日

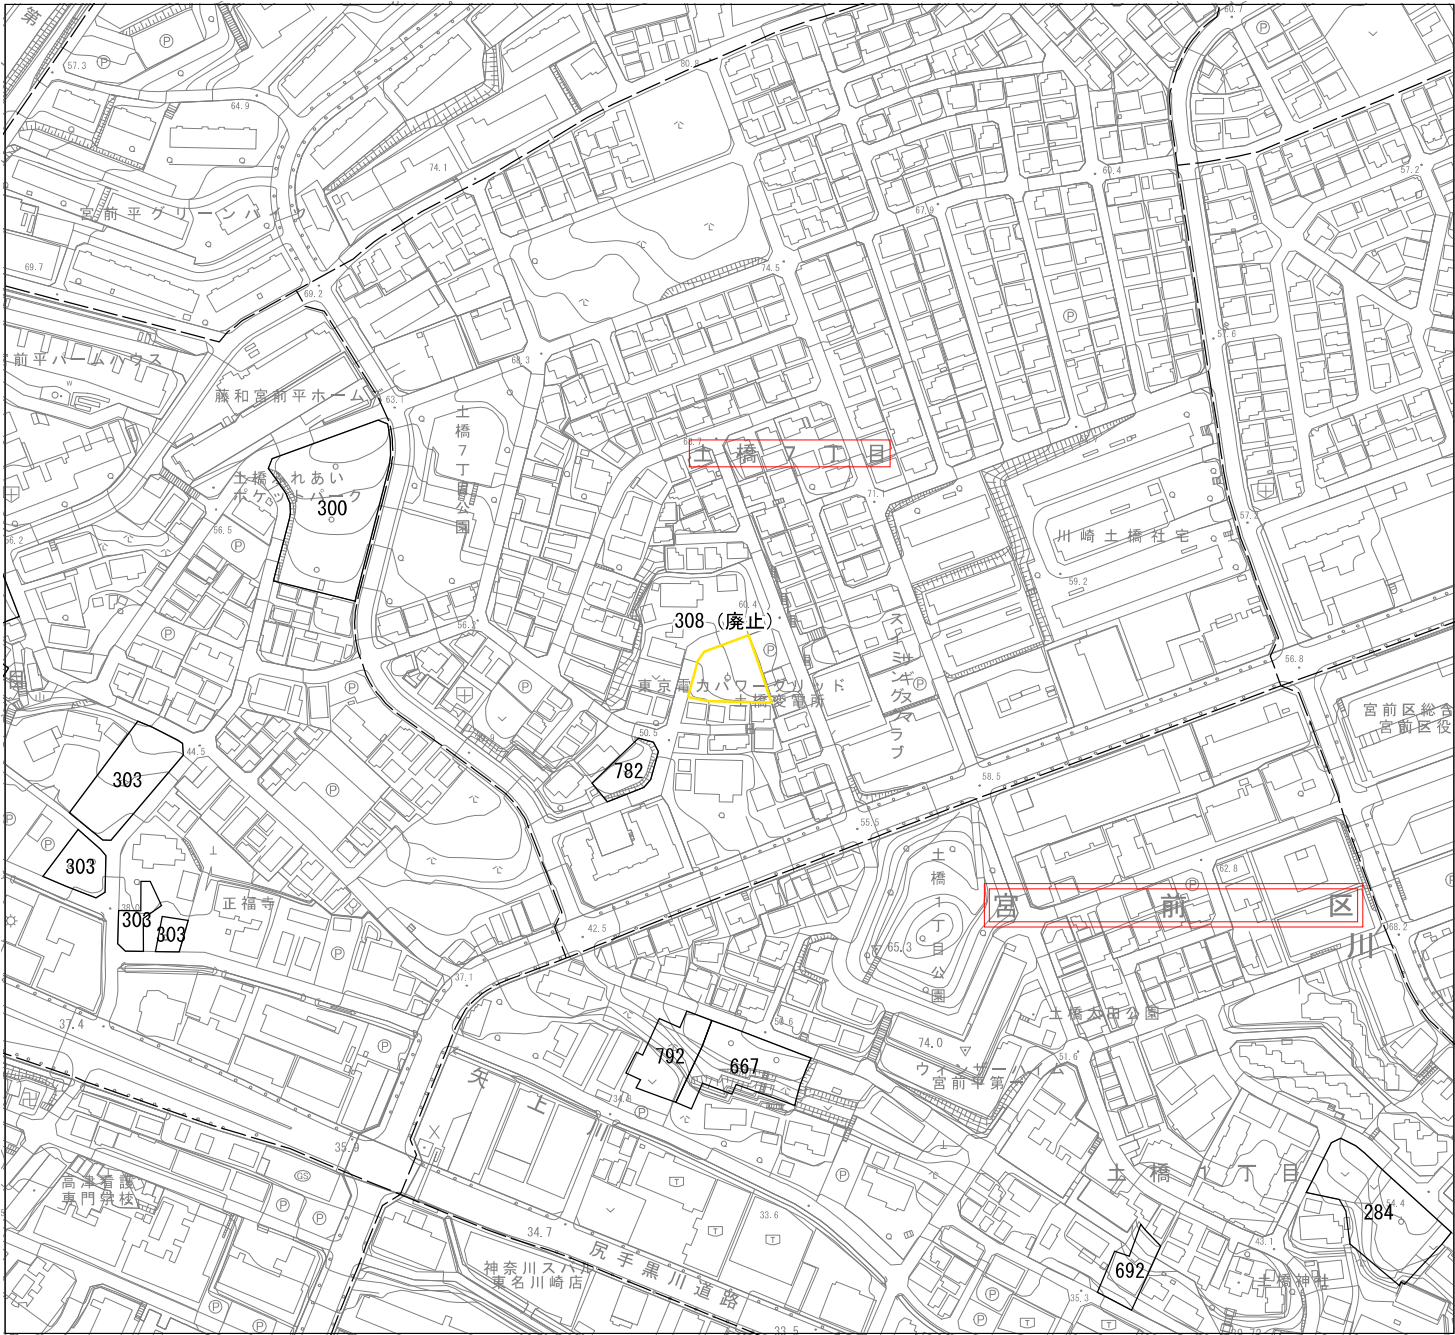

0 25 50 75 100m



凡 例			
箇所番号	面積（㎡）	公図写し又は 街区確定図番号	備 考
308	(870)	1 1 3 3 の 1 1 1 8	廃 止
※面積中（ ）内の数字は変更前の面積			


※区境界は、特記のないものについては、地番界（本表の右欄の番号に対応する別添公図写し又は街区確定図のとおり）である。
※決定（変更）する生産緑地地区のうち、図内中央に位置する地区のみを凡例に記載。

川崎市の承認を得て同市発行の都市計画基本図を複製したものです。承認番号（川崎市指令計第14号）

基本図平成31年度版

凡 例	
	変更後の区域
	変更前の区域

市・区名	川崎市 宮前区
事 項	川崎都市計画生産緑地地区の変更
件 名	計 画 図
図面の名称	1 / 2, 5 0 0
縮 尺	55 の 12
番 号	令和 6 年 月 日
作成年月日	

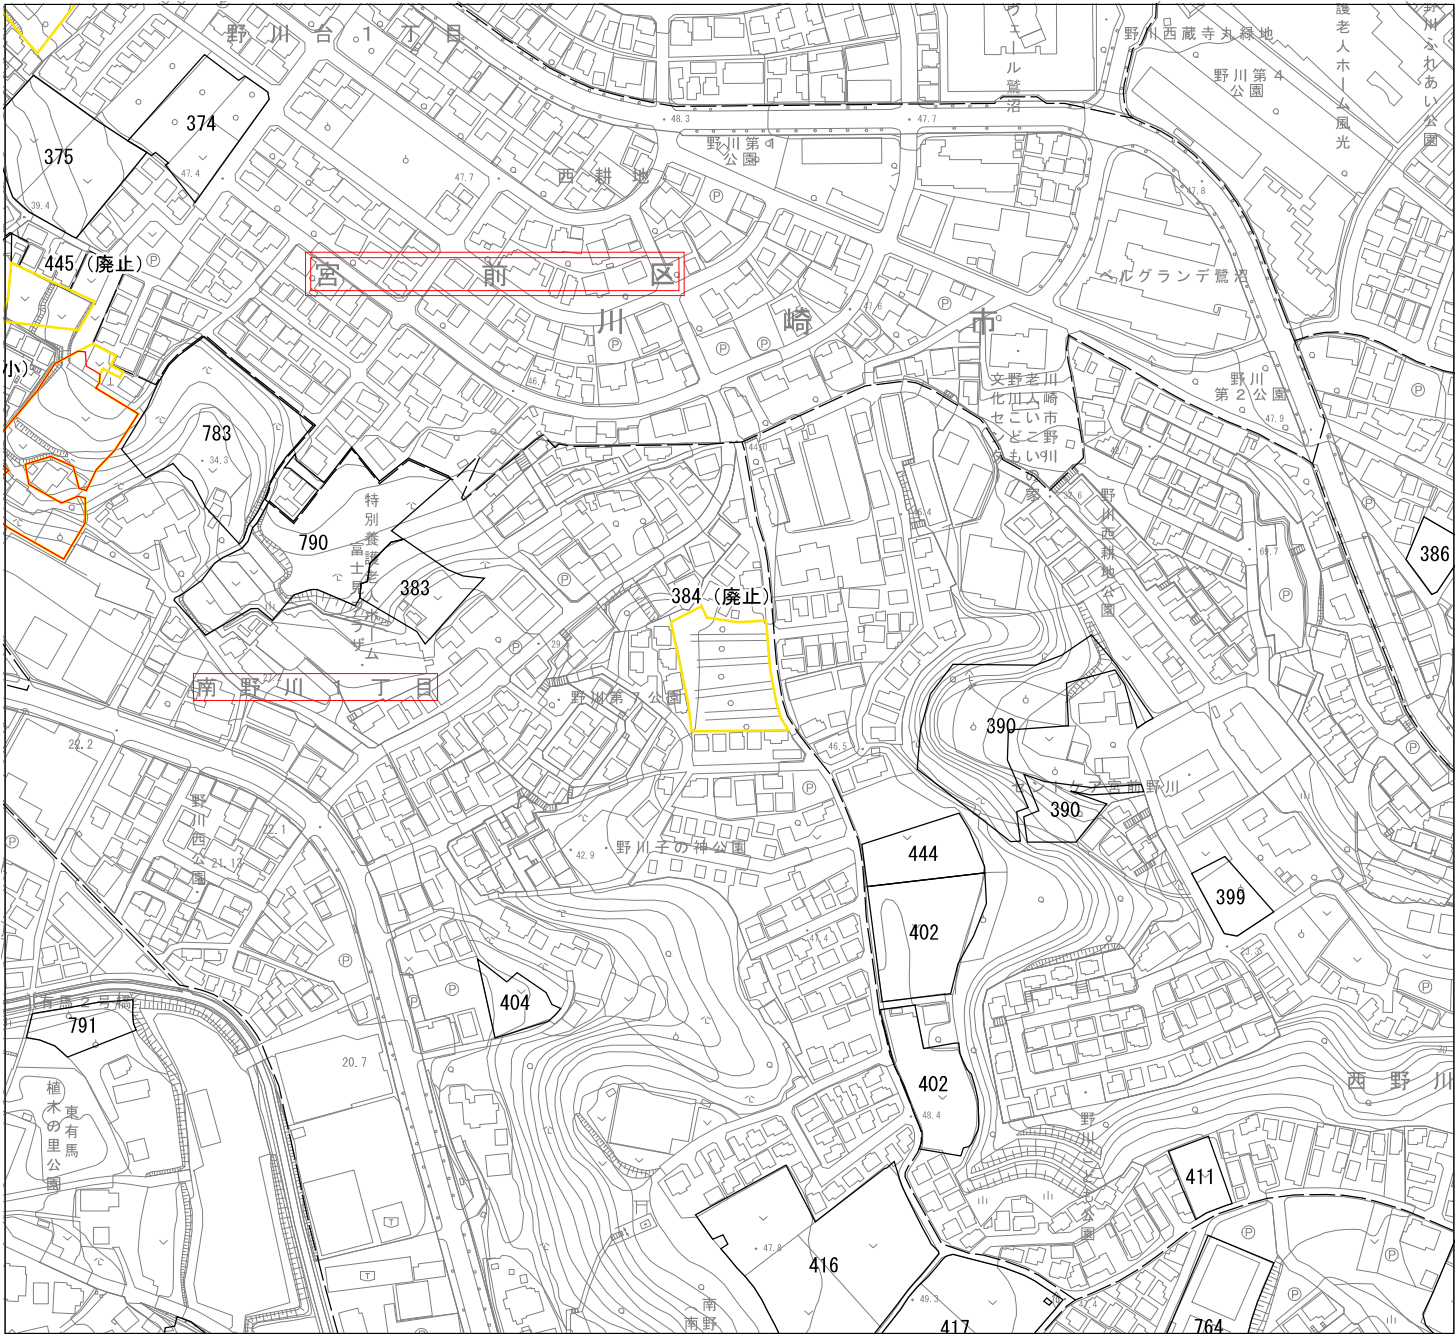

0255075100m

N

凡 例			
箇所番号	面積（㎡）	公図写し又は 街区確定図番号	備 考
384	(2,360)	1133の1120	廃 止
※面積中（ ）内の数字は変更前の面積			


※区域界は、特記のないものについては、地番界（本表の右欄の番号に対応する別添公図写し又は街区確定図のとおり）である。
※決定（変更）する生産緑地地区のうち、図内中央に位置する地区のみを凡例に記載。

川崎市の承認を得て同市発行の都市計画基本図を複製したものです。承認番号（川崎市指令ま計第14号）

基本図平成31年度版

凡 例	
	変更後の区域
	変更前の区域

市・区名	川崎市 宮前区
事 項	川崎都市計画生産緑地地区の変更
件 名	計 画 図
図面の名称	1 / 2,500
縮 尺	55 の 14
番 号	令和 6 年 月 日
作成年月日	

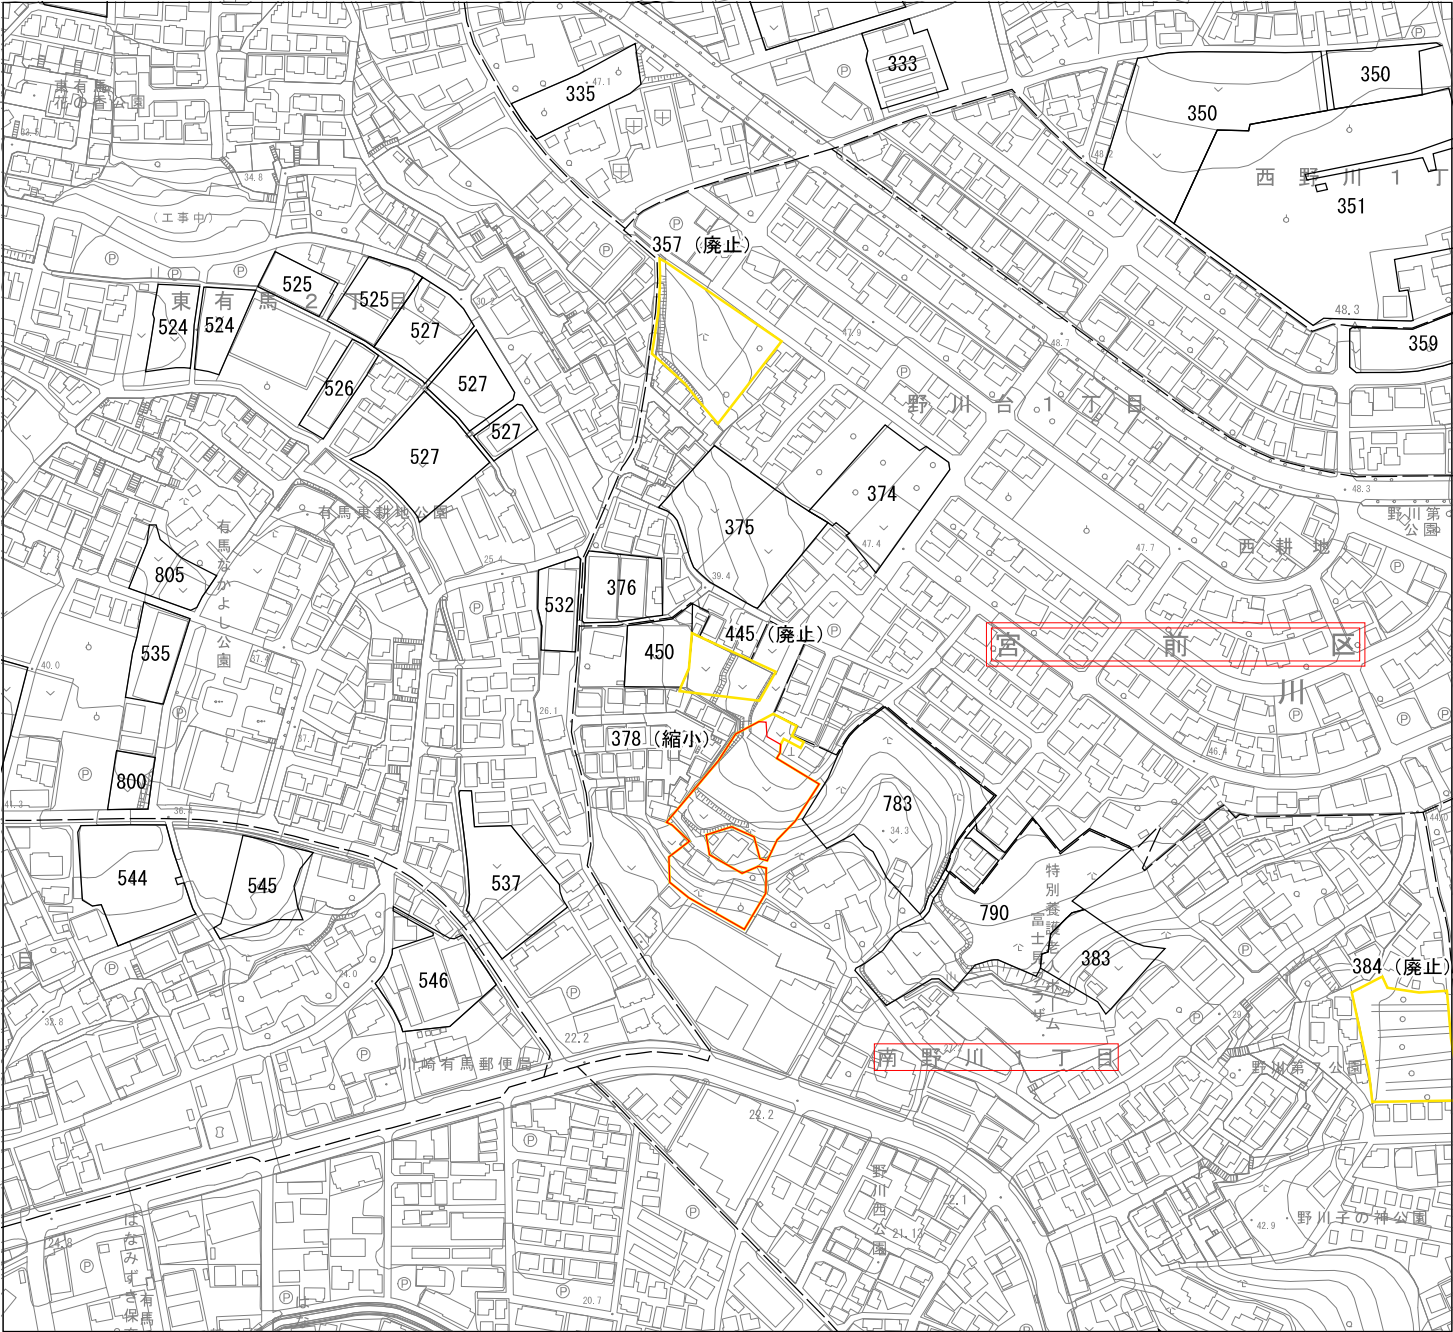

凡 例			
箇所番号	面積（㎡）	公図写し又は 街区確定図番号	備 考
445	(1,060)	1 1 3 3 の 1 1 2 1	廃 止
※面積中（ ）内の数字は変更前の面積			

※区境界は、特記のないものについては、地番界（本表の右欄の番号に対応する別添公図写し又は街区確定図のとおり）である。
※決定（変更）する生産緑地地区のうち、図内中央に位置する地区のみを凡例に記載。

川崎市の承認を得て同市発行の都市計画基本図を複製したものです。承認番号（川崎市指令計第14号）

基本図平成31年度版

凡 例	
	変更後の区域
	変更前の区域

市・区名	川崎市 宮前区
	事 項
件 名	川崎都市計画生産緑地地区の変更
図面の名称	計 画 図
縮 尺	1 / 2, 5 0 0
番 号	55 の 15
作成年月日	令和 6 年 月 日



0255075100m

N

凡 例			
箇所番号	面積（㎡）	公図写し又は 街区確定図番号	備 考
676	(720)	1 1 3 3 の 1 1 2 3	廃 止
※面積中（ ）内の数字は変更前の面積			


※区境界は、特記のないものについては、地番界（本表の右欄の番号に対応する別添公図写し又は街区確定図のとおり）である。
※決定（変更）する生産緑地地区のうち、図内中央に位置する地区のみを凡例に記載。

川崎市の承認を得て同市発行の都市計画基本図を複製したものです。承認番号（川崎市指令ま計第14号）

基本図平成31年度版

凡 例	
	変更後の区域
	変更前の区域

市・区名	川崎市 宮前区
事 項	川崎都市計画生産緑地地区の変更
件 名	計 画 図
図面の名称	1 / 2, 5 0 0
縮 尺	55 の 17
番 号	令和 6 年 月 日

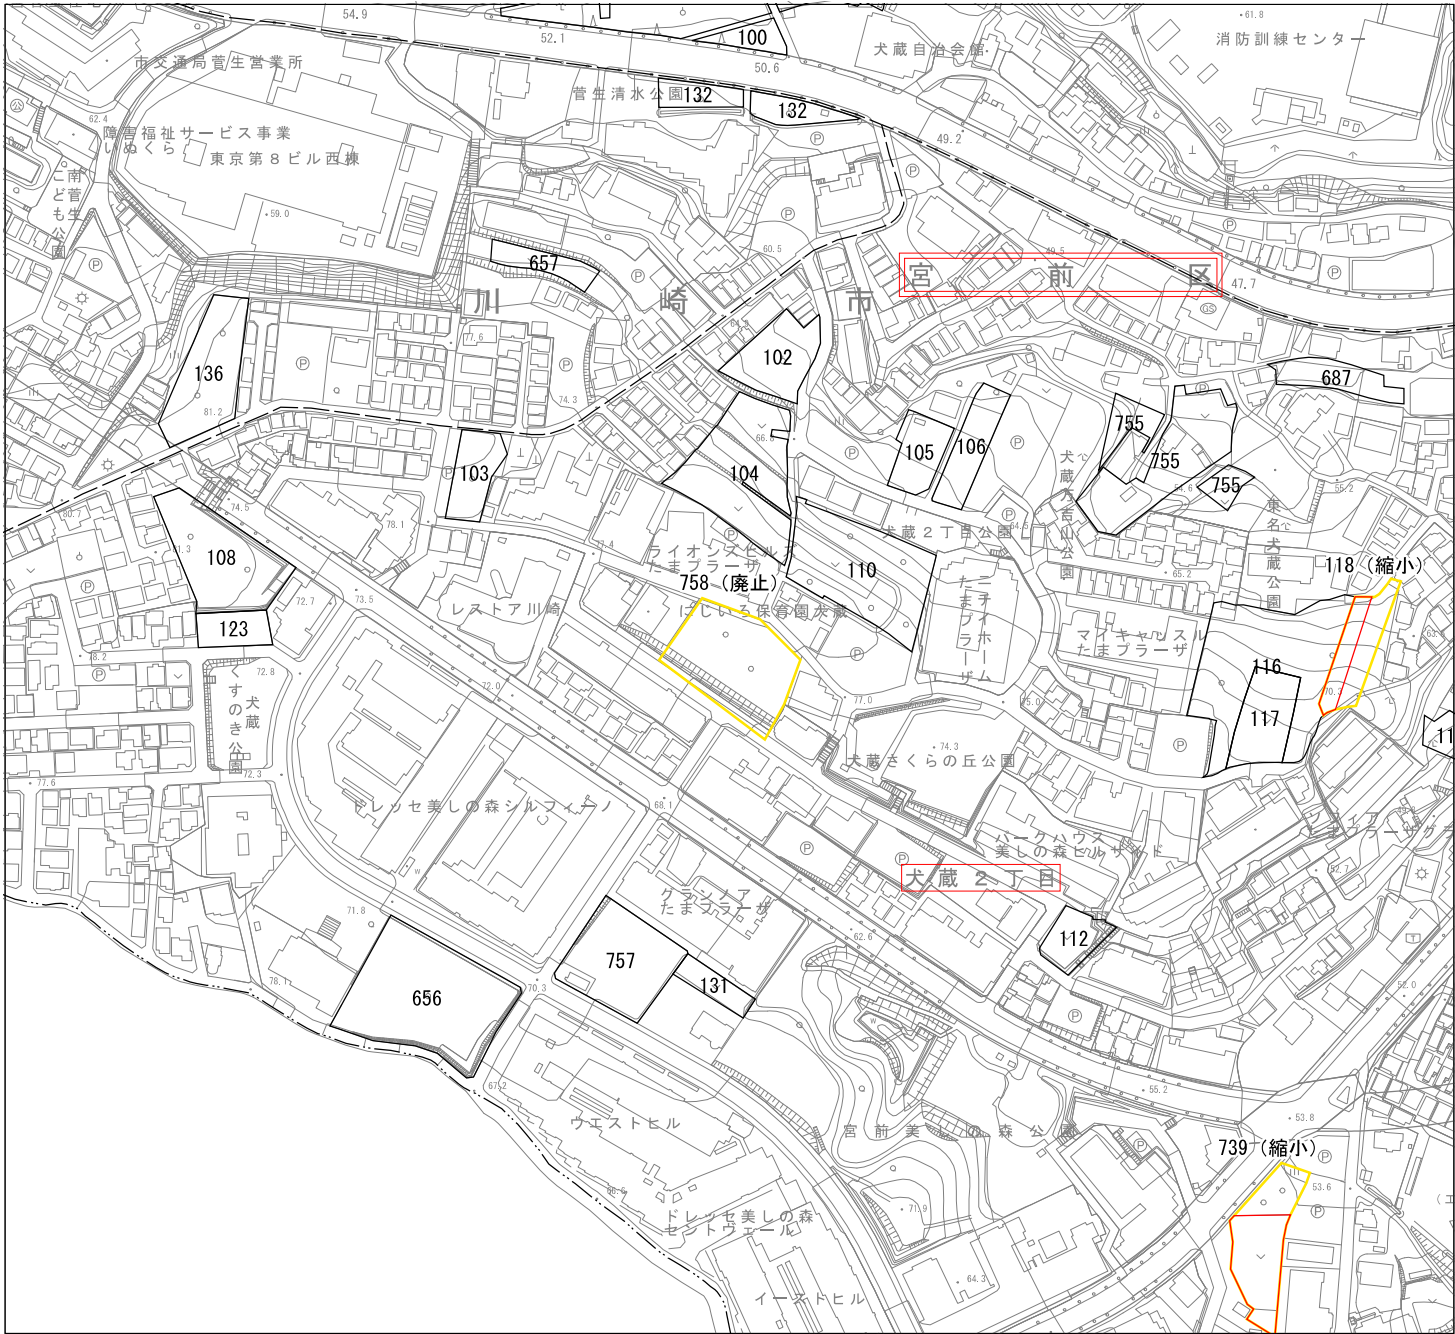

0255075100

0 25 50 75 100m

N

↑

凡 例			
箇所番号	面積（㎡）	公図写し又は 街区確定図番号	備 考
758	(2,560)	1 1 3 3 の 1 1 2 4	廃 止
※面積中（ ）内の数字は変更前の面積			


※区境界は、特記のないものについては、地番界（本表の右欄の番号に対応する別添公図写し又は街区確定図のとお）である。
※決定（変更）する生産緑地地区のうち、図内中央に位置する地区のみを凡例に記載。

川崎市の承認を得て同市発行の都市計画基本図を複製したものです。承認番号（川崎市指令計第14号）

基本図平成31年度版

凡 例	
	変更後の区域
	変更前の区域

市・区名	川崎市 宮前区
事 項	川崎都市計画生産緑地地区の変更
件 名	計 画 図
図面の名称	1 / 2, 5 0 0
縮 尺	55 の 18
番 号	令和 6 年 月 日
作成年月日	

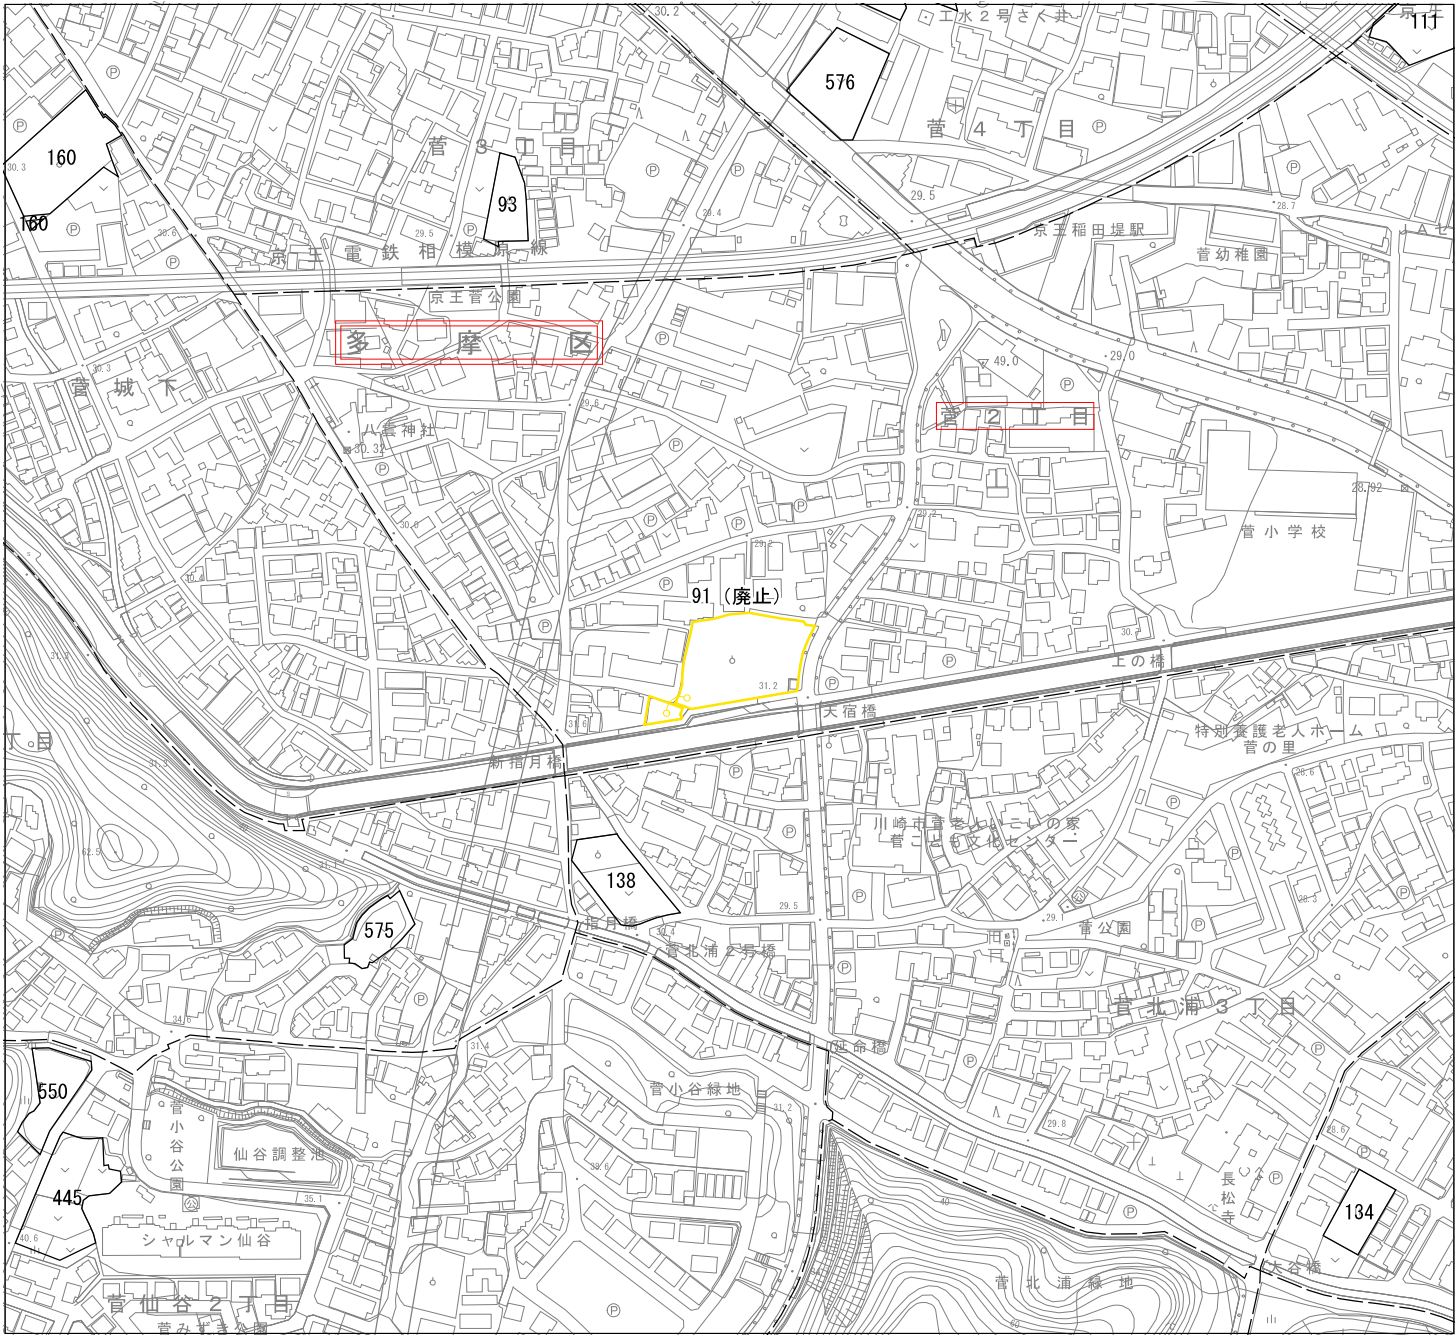

0255075100m

N

凡 例			
箇所番号	面積（㎡）	公図写し又は 街区確定図番号	備 考
91	(2,410)	804の792	廃 止
※面積中（ ）内の数字は変更前の面積			
※区域界は、特記のないものについては、地番界（本表の右欄の番号に対応する別添公図写し又は街区確定図のとおり）である。 ※決定（変更）する生産緑地地区のうち、図内中央に位置する地区のみを凡例に記載。			
川崎市の承認を得て同市発行の都市計画基本図を複製したものです。承認番号（川崎市指令計第14号）			
基本図平成31年度版			

→←→←→←

都・府・県界

→←→←→←

町・村界

→←→←→←

指定都市の区界

→←→←→←

群・市特別区界

→←→←→←

大字

→←→←→←

町（丁）界

凡 例	
	変更後の区域
	変更前の区域

市・区名	川崎市 多摩区
事 項	川崎都市計画生産緑地地区の変更
件 名	計 画 図
図面の名称	1 / 2,500
縮 尺	55 の 19
番 号	令和 6 年 月 日
作成年月日	



凡 例			
箇所番号	面積 (m ²)	公図写し又は 街区確定図番号	備 考
139	(550)	8 0 4 の 7 9 3	廃 止
※面積中 () 内の数字は変更前の面積			


※区境界は、特記のないものについては、地番界
（本表の右欄の番号に対応する別添公図写し又は街区確定図のとおり）
である。
※決定（変更）する生産緑地地区のうち、図内中央に位置する地区
のみを凡例に記載。

川崎市の承認を得て同市発行の都市計画基本図を
複製したものです。承認番号（川崎市指令ま計第14号）

基本図平成31年度版

凡 例	
	変更後の区域
	変更前の区域

市・区名	川崎市 多摩区
事 項	川崎都市計画生産緑地地区の変更
件 名	計 画 図
図面の名称	縮 尺 1 / 2, 5 0 0
縮 尺	番 号 55 の 20
番 号	作成年月日 令和 6 年 月 日

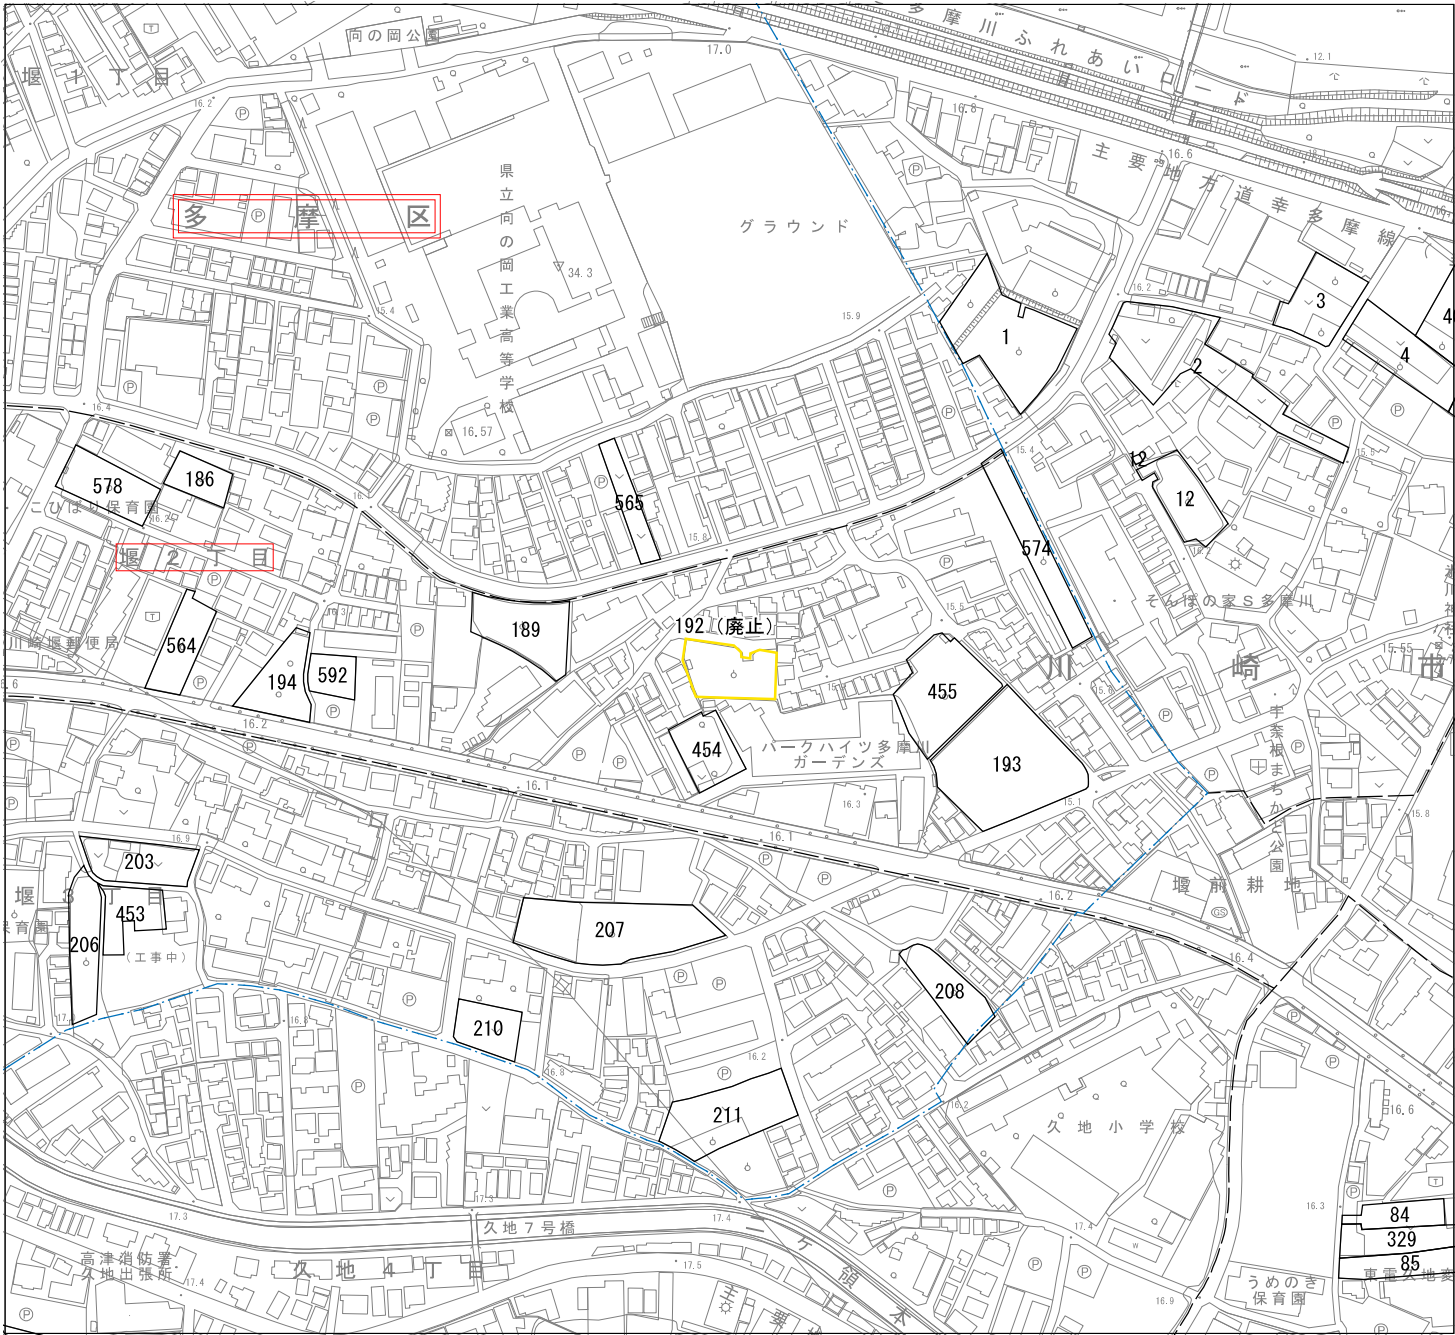

凡 例			
箇所番号	面積（㎡）	公図写し又は 街区確定図番号	備 考
192	(1,070)	804の795	廃 止
※面積中（ ）内の数字は変更前の面積			



※区境界は、特記のないものについては、地番界（本表の右欄の番号に対応する別添公図写し又は街区確定図のとおり）である。
※決定（変更）する生産緑地地区のうち、図内中央に位置する地区のみを凡例に記載。

川崎市の承認を得て同市発行の都市計画基本図を複製したものです。承認番号（川崎市指令ま計第14号）

基本図平成31年度版

凡 例	
	変更後の区域
	変更前の区域

市・区名	川崎市 多摩区
事 項	川崎都市計画生産緑地地区の変更
件 名	計 画 図
図面の名称	縮 尺 1 / 2, 5 0 0
縮 尺	番 号 55 の 22
番 号	作成年月日 令和 6 年 月 日

 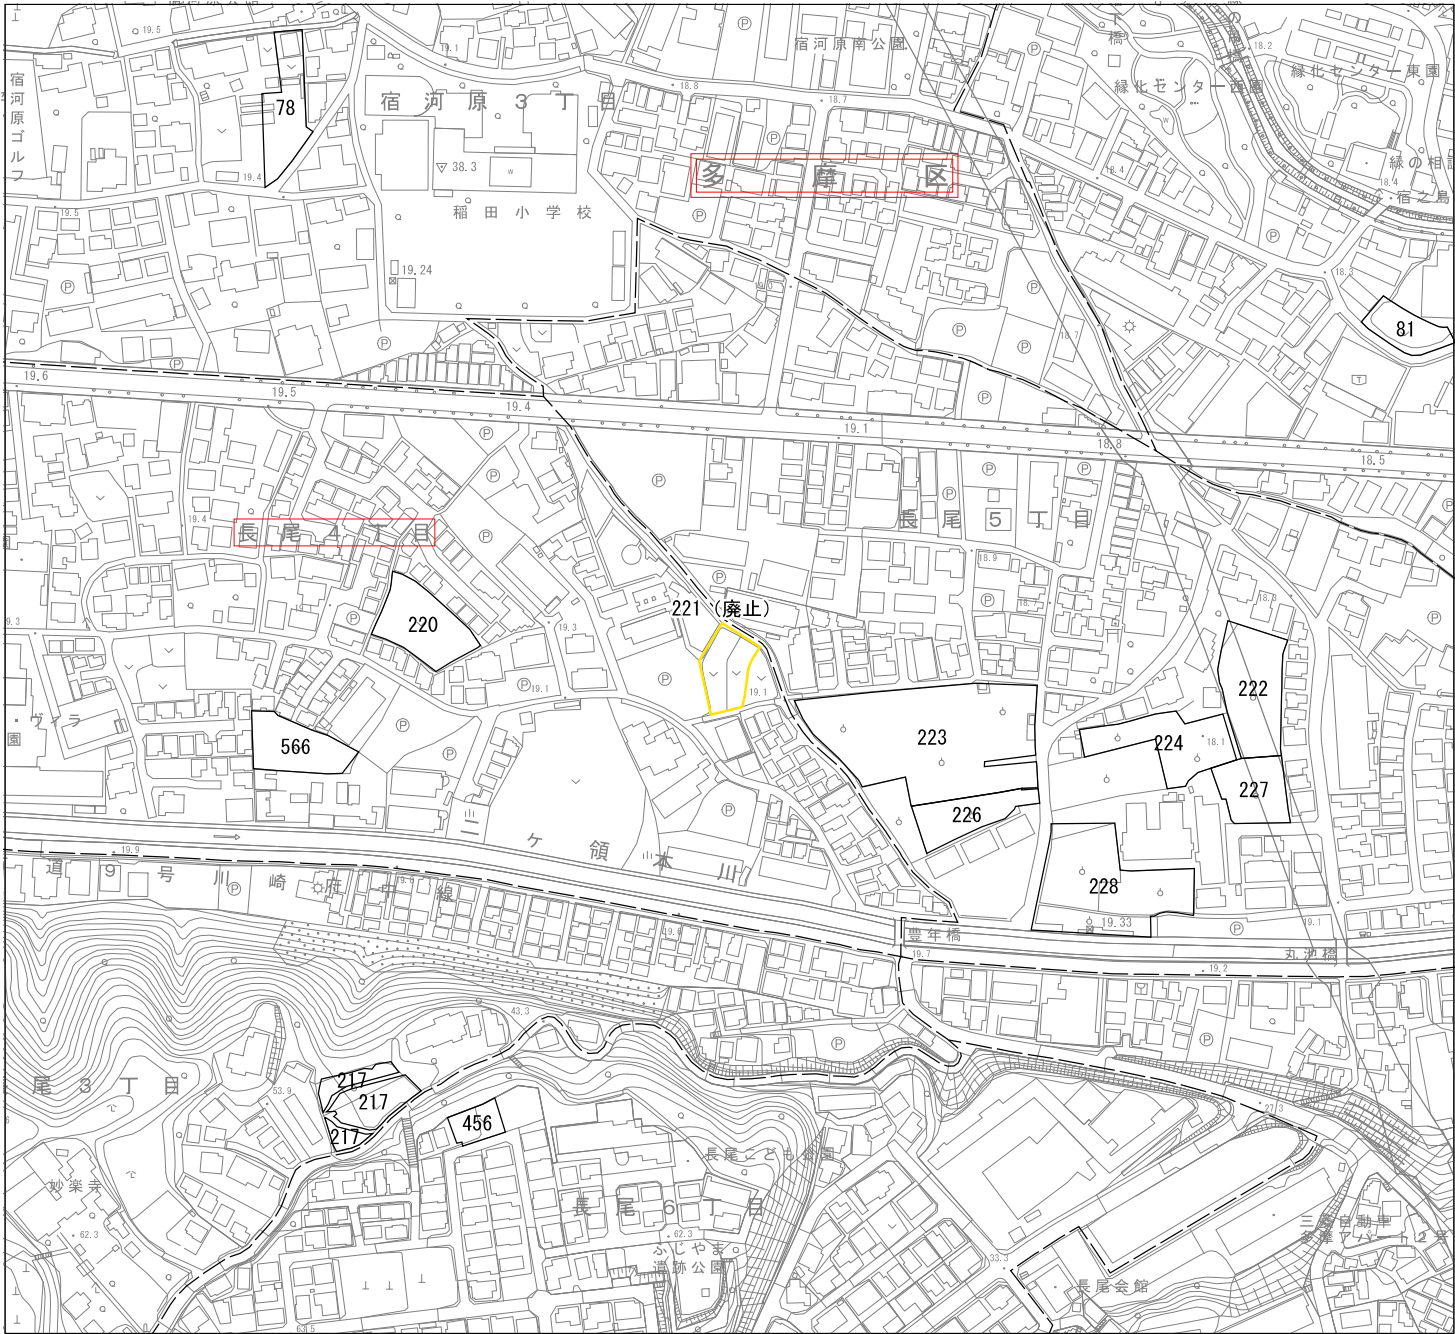

凡 例			
箇所番号	面積（㎡）	公図写し又は 街区確定図番号	備 考
221	(660)	8 0 4 の 7 9 6	廃 止
※面積中（ ）内の数字は変更前の面積			


※区域界は、特記のないものについては、地番界（本表の右欄の番号に対応する別添公図写し又は街区確定図のとおり）である。
※決定（変更）する生産緑地地区のうち、図内中央に位置する地区のみを凡例に記載。

川崎市の承認を得て同市発行の都市計画基本図を複製したものです。承認番号（川崎市指令計第14号）

基本図平成31年度版

凡 例	
	変更後の区域
	変更前の区域

市・区名	川崎市 多摩区
事 項	
件 名	川崎都市計画生産緑地地区の変更
図面の名称	計 画 図
縮 尺	1 / 2, 5 0 0
番 号	55 の 23
作成年月日	令和 6 年 月 日

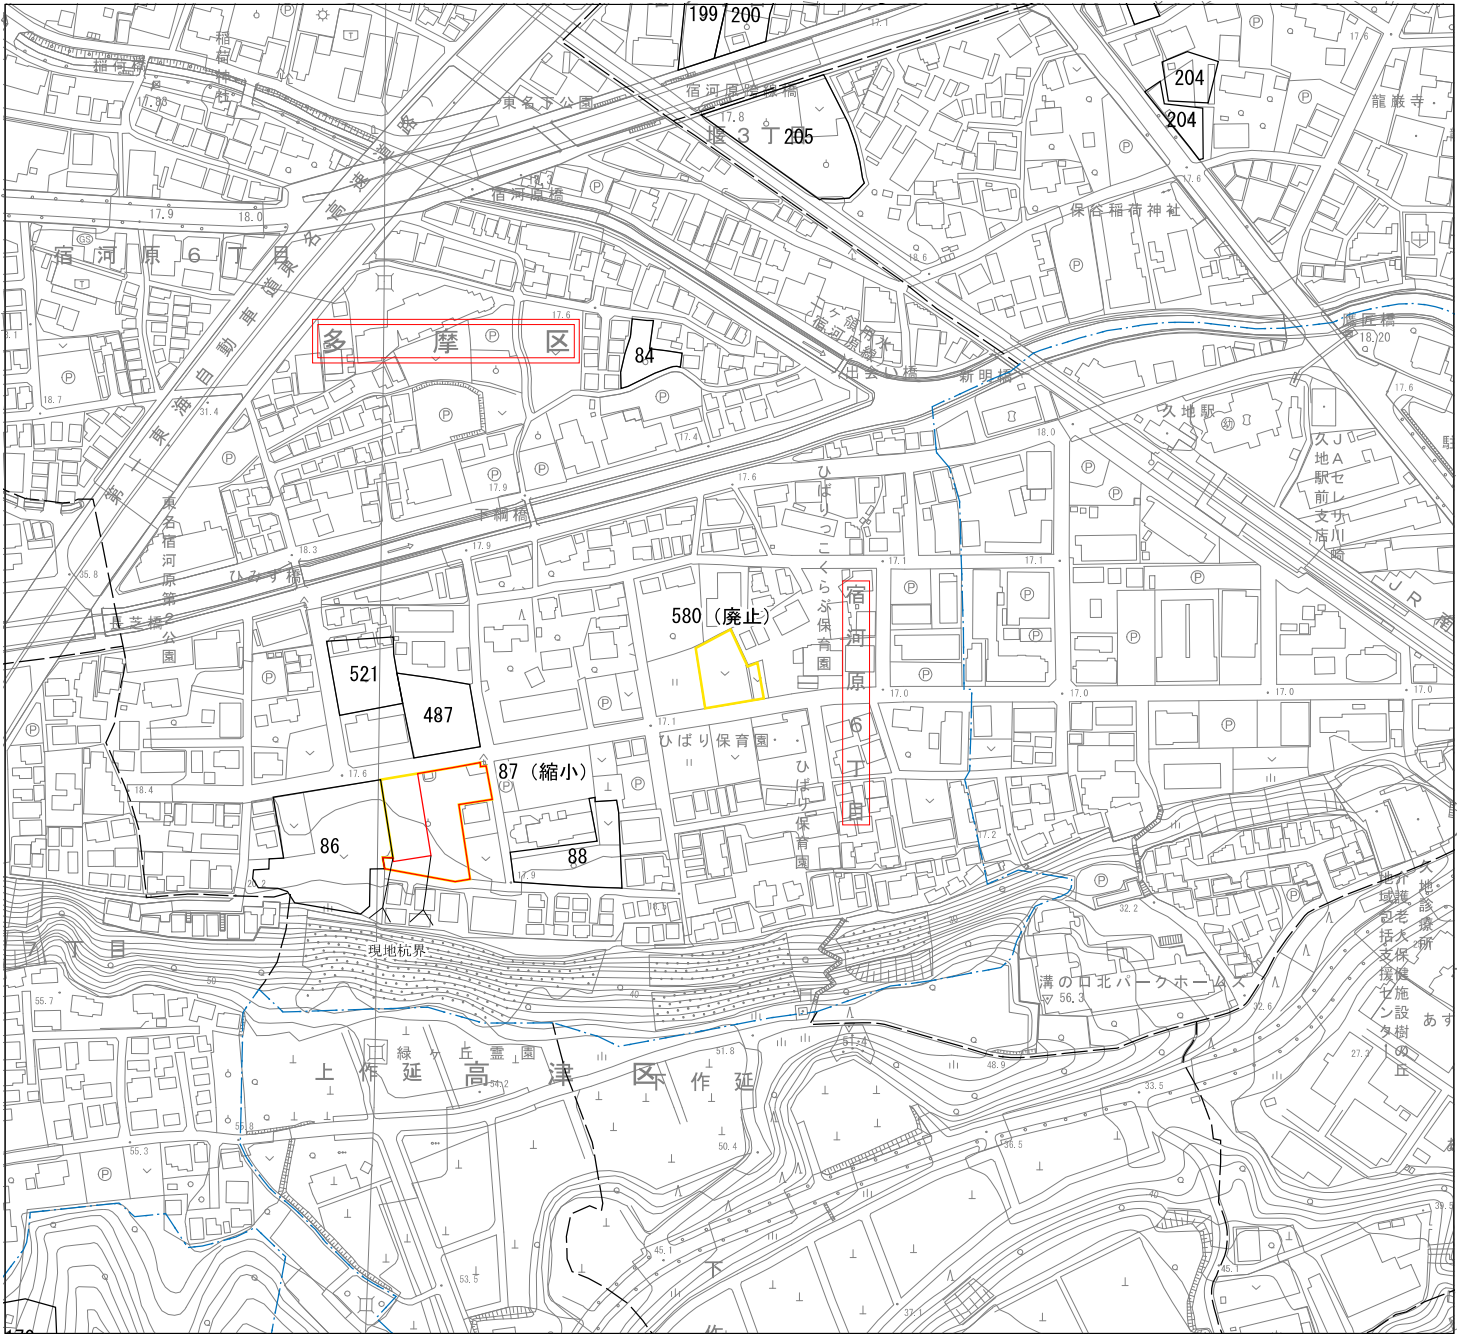


凡 例			
箇所番号	面積（㎡）	公図写し又は 街区確定図番号	備 考
580	(830)	8 0 4 の 7 9 7	廃 止
※面積中（ ）内の数字は変更前の面積			

※区境界は、特記のないものについては、地番界（本表の右欄の番号に対応する別添公図写し又は街区確定図のとおり）である。
※決定（変更）する生産緑地地区のうち、図内中央に位置する地区のみを凡例に記載。

川崎市の承認を得て同市発行の都市計画基本図を複製したものです。承認番号（川崎市指令ま計第14号）
基本図平成31年度版

凡 例	
	変更後の区域
	変更前の区域

市・区名	川崎市 多摩区	
	事 項	
件 名	川崎都市計画生産緑地地区の変更	
図面の名称	計 画 図	
縮 尺	1 / 2, 5 0 0	
番 号	55 の 24	
作成年月日	令和 6 年 月 日	

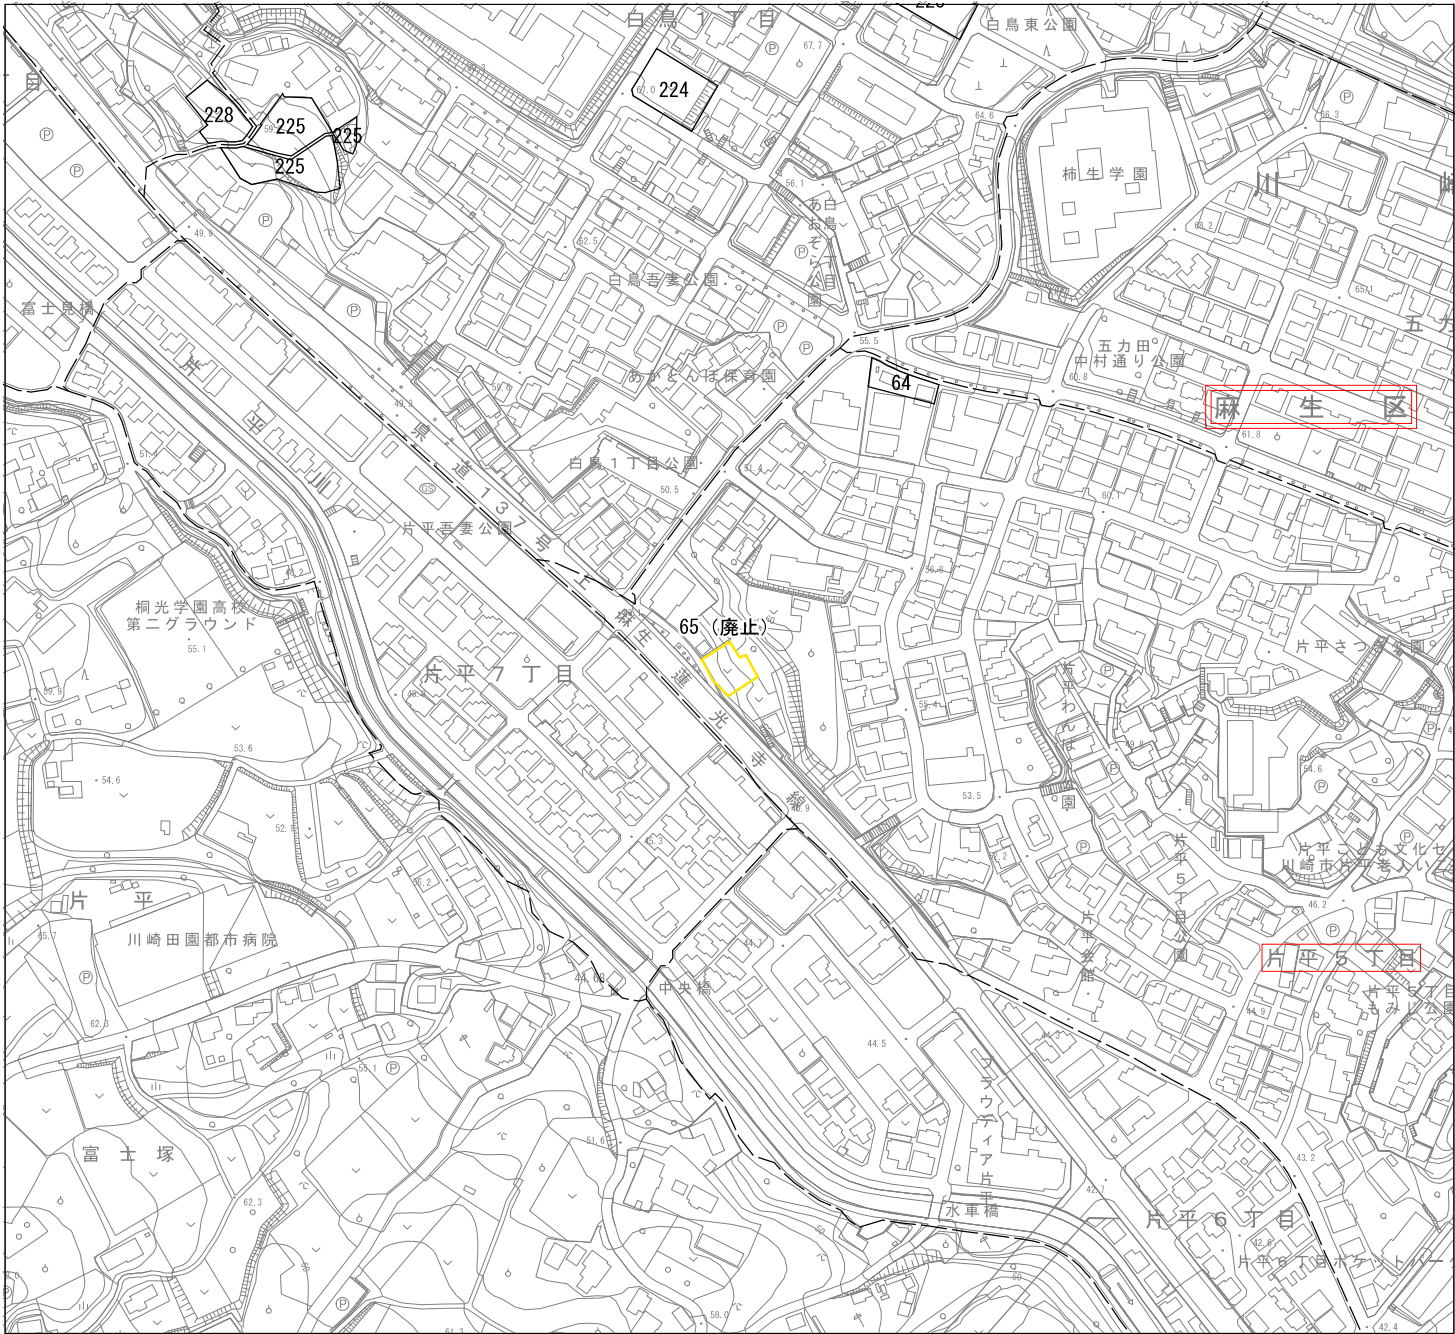

0255075100m

N

凡 例			
箇所番号	面積（㎡）	公園写し又は 街区確定図番号	備 考
65	(700)	7 1 3 の 7 0 7	廃 止
※面積中（ ）内の数字は変更前の面積			
※区境界は、特記のないものについては、地番界（本表の右欄の番号に対応する別添公園写し又は街区確定図のとお）である。 ※決定（変更）する生産緑地地区のうち、図内中央に位置する地区のみを凡例に記載。			
川崎市の承認を得て同市発行の都市計画基本図を複製したものです。承認番号（川崎市指令ま計第14号）			
基本図平成31年度版			

↔↔↔

都・府・県界

— — —

町・村界

— — —

指定都市の区界

— — —

群・市特別区界

— — —


大字

— — —

町（丁）界

凡 例	
	変更後の区域
	変更前の区域

市・区名	川崎市 麻生区
事 項	
件 名	川崎都市計画生産緑地地区の変更
図面の名称	計 画 図
縮 尺	1 / 2, 5 0 0
番 号	55 の 25
作成年月日	令和 6 年 月 日

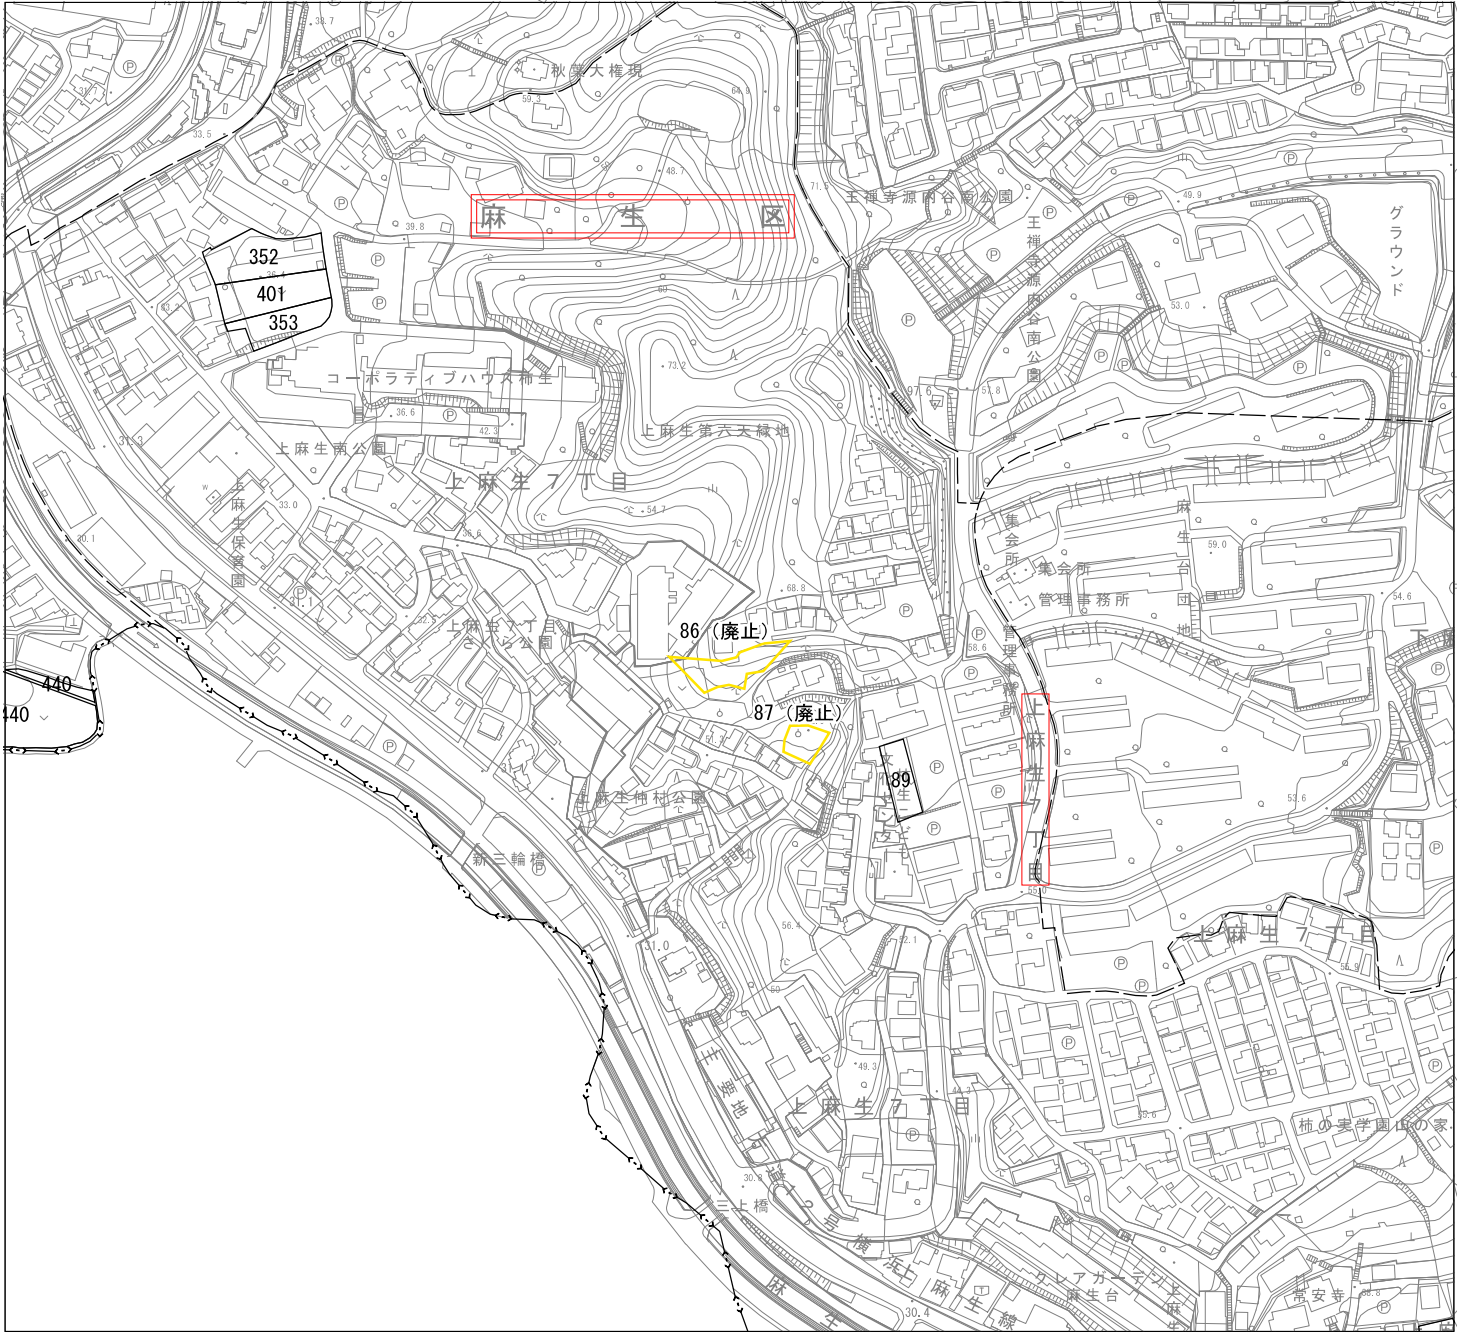

0 25 50 75 100m



凡 例			
箇所番号	面積（㎡）	公図写し又は 街区確定図番号	備 考
86	(1,140)	713の708	廃 止
※面積中（ ）内の数字は変更前の面積			


※区域界は、特記のないものについては、地番界（本表の右欄の番号に対応する別添公図写し又は街区確定図のとおり）である。
※決定（変更）する生産緑地地区のうち、図内中央に位置する地区のみを凡例に記載。

川崎市の承認を得て同市発行の都市計画基本図を複製したものです。承認番号（川崎市指令ま計第14号）

基本図平成31年度版

凡 例	
	変更後の区域
	変更前の区域

市・区名	川崎市 麻生区
事 項	川崎都市計画生産緑地地区の変更
件 名	計 画 図
図面の名称	1 / 2,500
縮 尺	55 の 26
番 号	令和 6 年 月 日
作成年月日	

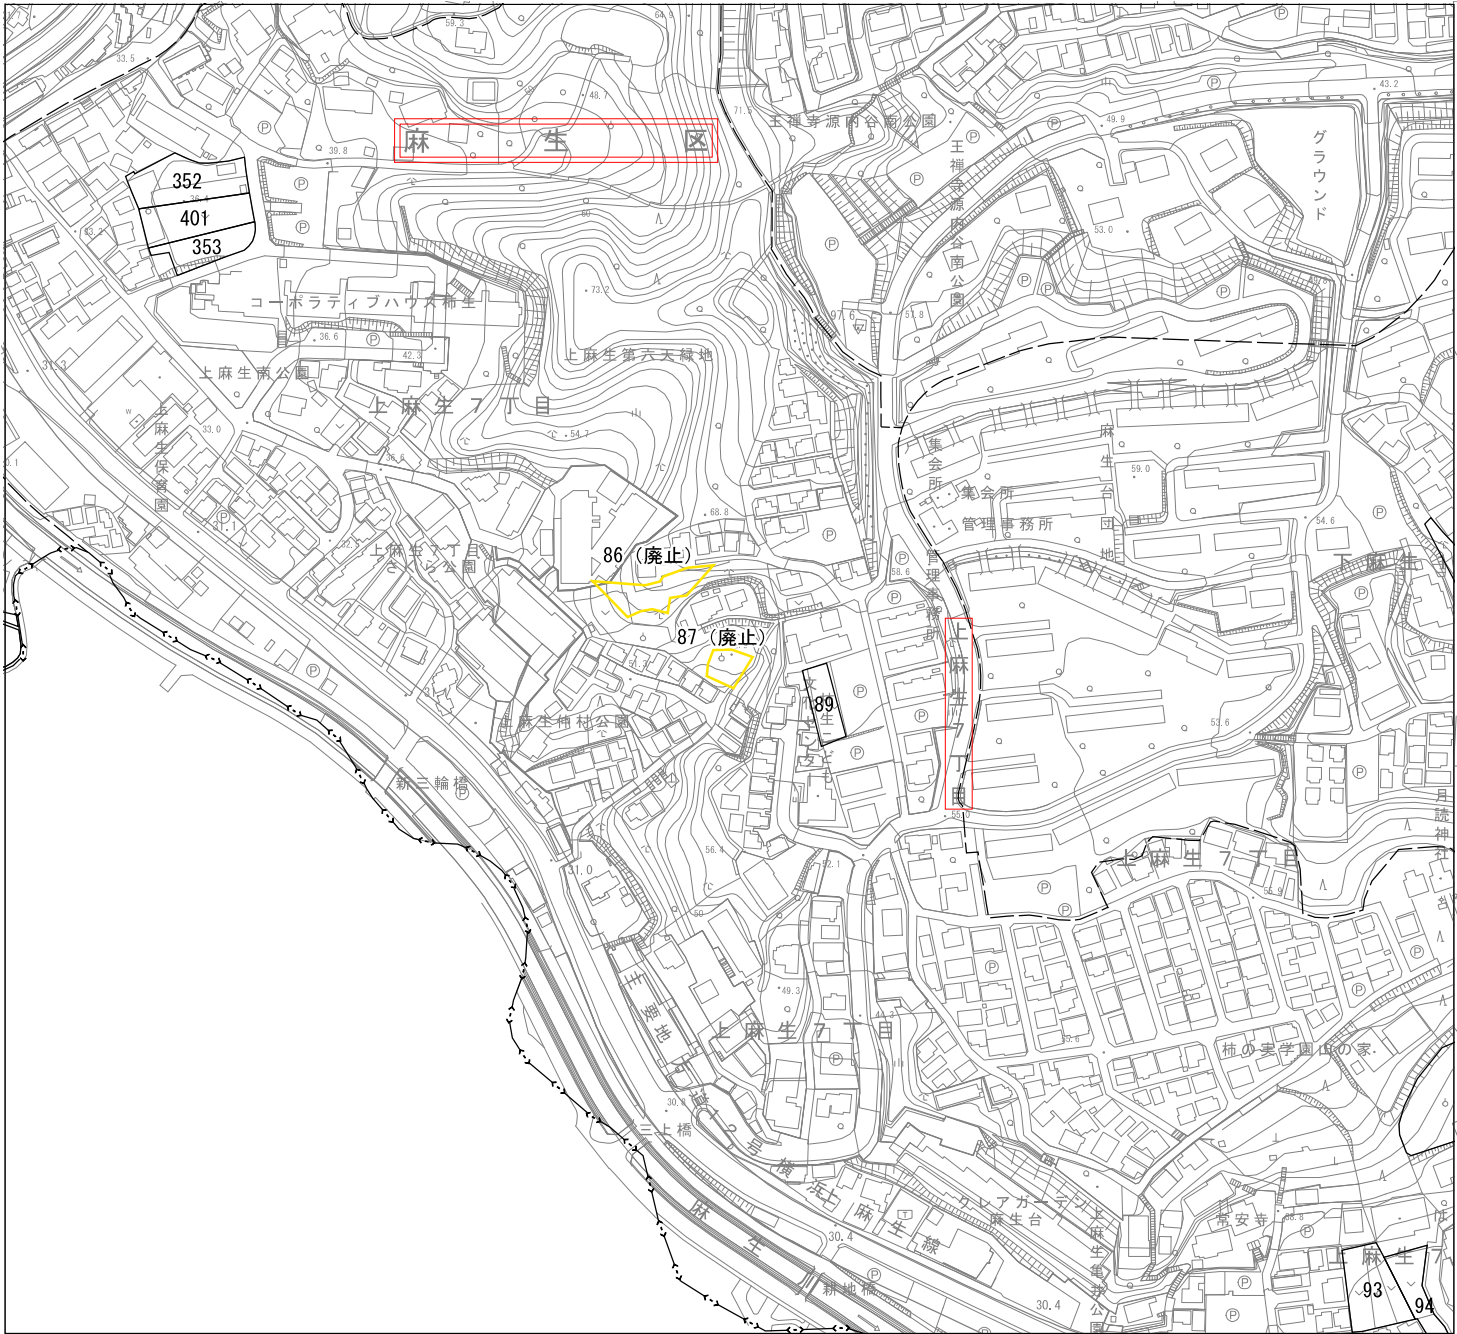

0 25 50 75 100m



凡 例			
箇所番号	面積 (m ²)	公図写し又は 街区確定図番号	備 考
87	(510)	7 1 3 の 7 0 9	廃 止
※面積中 () 内の数字は変更前の面積			


※区域界は、特記のないものについては、地番界
(本表の右欄の番号に対応する別添公図写し又は街区確定図のとおり)
である。
※決定(変更)する生産緑地地区のうち、図内中央に位置する地区
のみを凡例に記載。

川崎市の承認を得て同市発行の都市計画基本図を
複製したものです。承認番号(川崎市指合ま計第14号)

基本図平成31年度版

凡 例	
	変更後の区域
	変更前の区域

市・区名	川崎市 麻生区
事 項	川崎都市計画生産緑地地区の変更
件 名	計 画 図
図面の名称	縮 尺 1 / 2, 5 0 0
縮 尺	番 号 55 の 27
番 号	作成年月日 令和 6 年 月 日

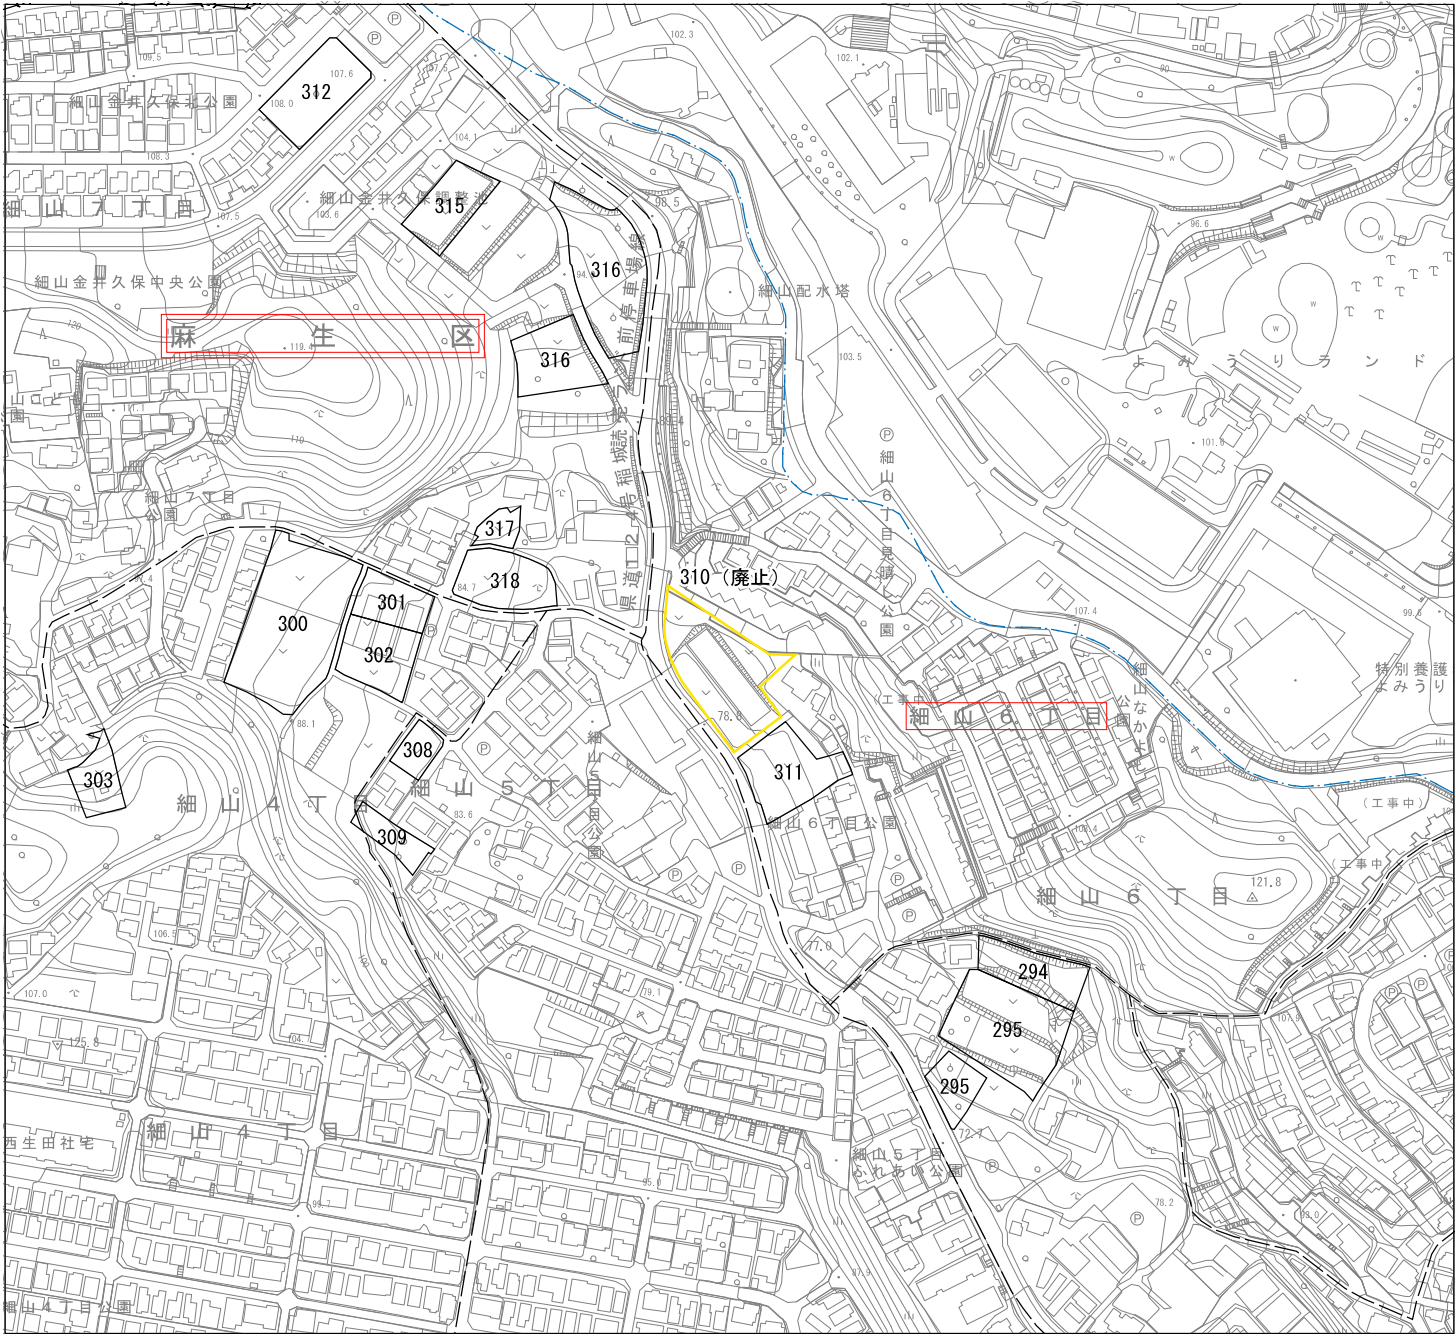

凡 例			
箇所番号	面積（㎡）	公図写し又は 街区確定図番号	備 考
310	(2,280)	713の710	廃 止
※面積中（ ）内の数字は変更前の面積			

※区境界は、特記のないものについては、地番界（本表の右欄の番号に対応する別添公図写し又は街区確定図のとおり）である。
※決定（変更）する生産緑地地区のうち、図内中央に位置する地区のみを凡例に記載。

川崎市の承認を得て同市発行の都市計画基本図を複製したものです。承認番号（川崎市指令ま計第14号）

基本図平成31年度版

凡 例	
	変更後の区域
	変更前の区域

市・区名 事 項	川崎市 麻生区
件 名	川崎都市計画生産緑地地区の変更
図面の名称	計 画 図
縮 尺	1 / 2,500
番 号	55 の 28
作成年月日	令和 6 年 月 日