



川崎都市計画用途地域の変更（等々力緑地公園地区）

計画図（素案）

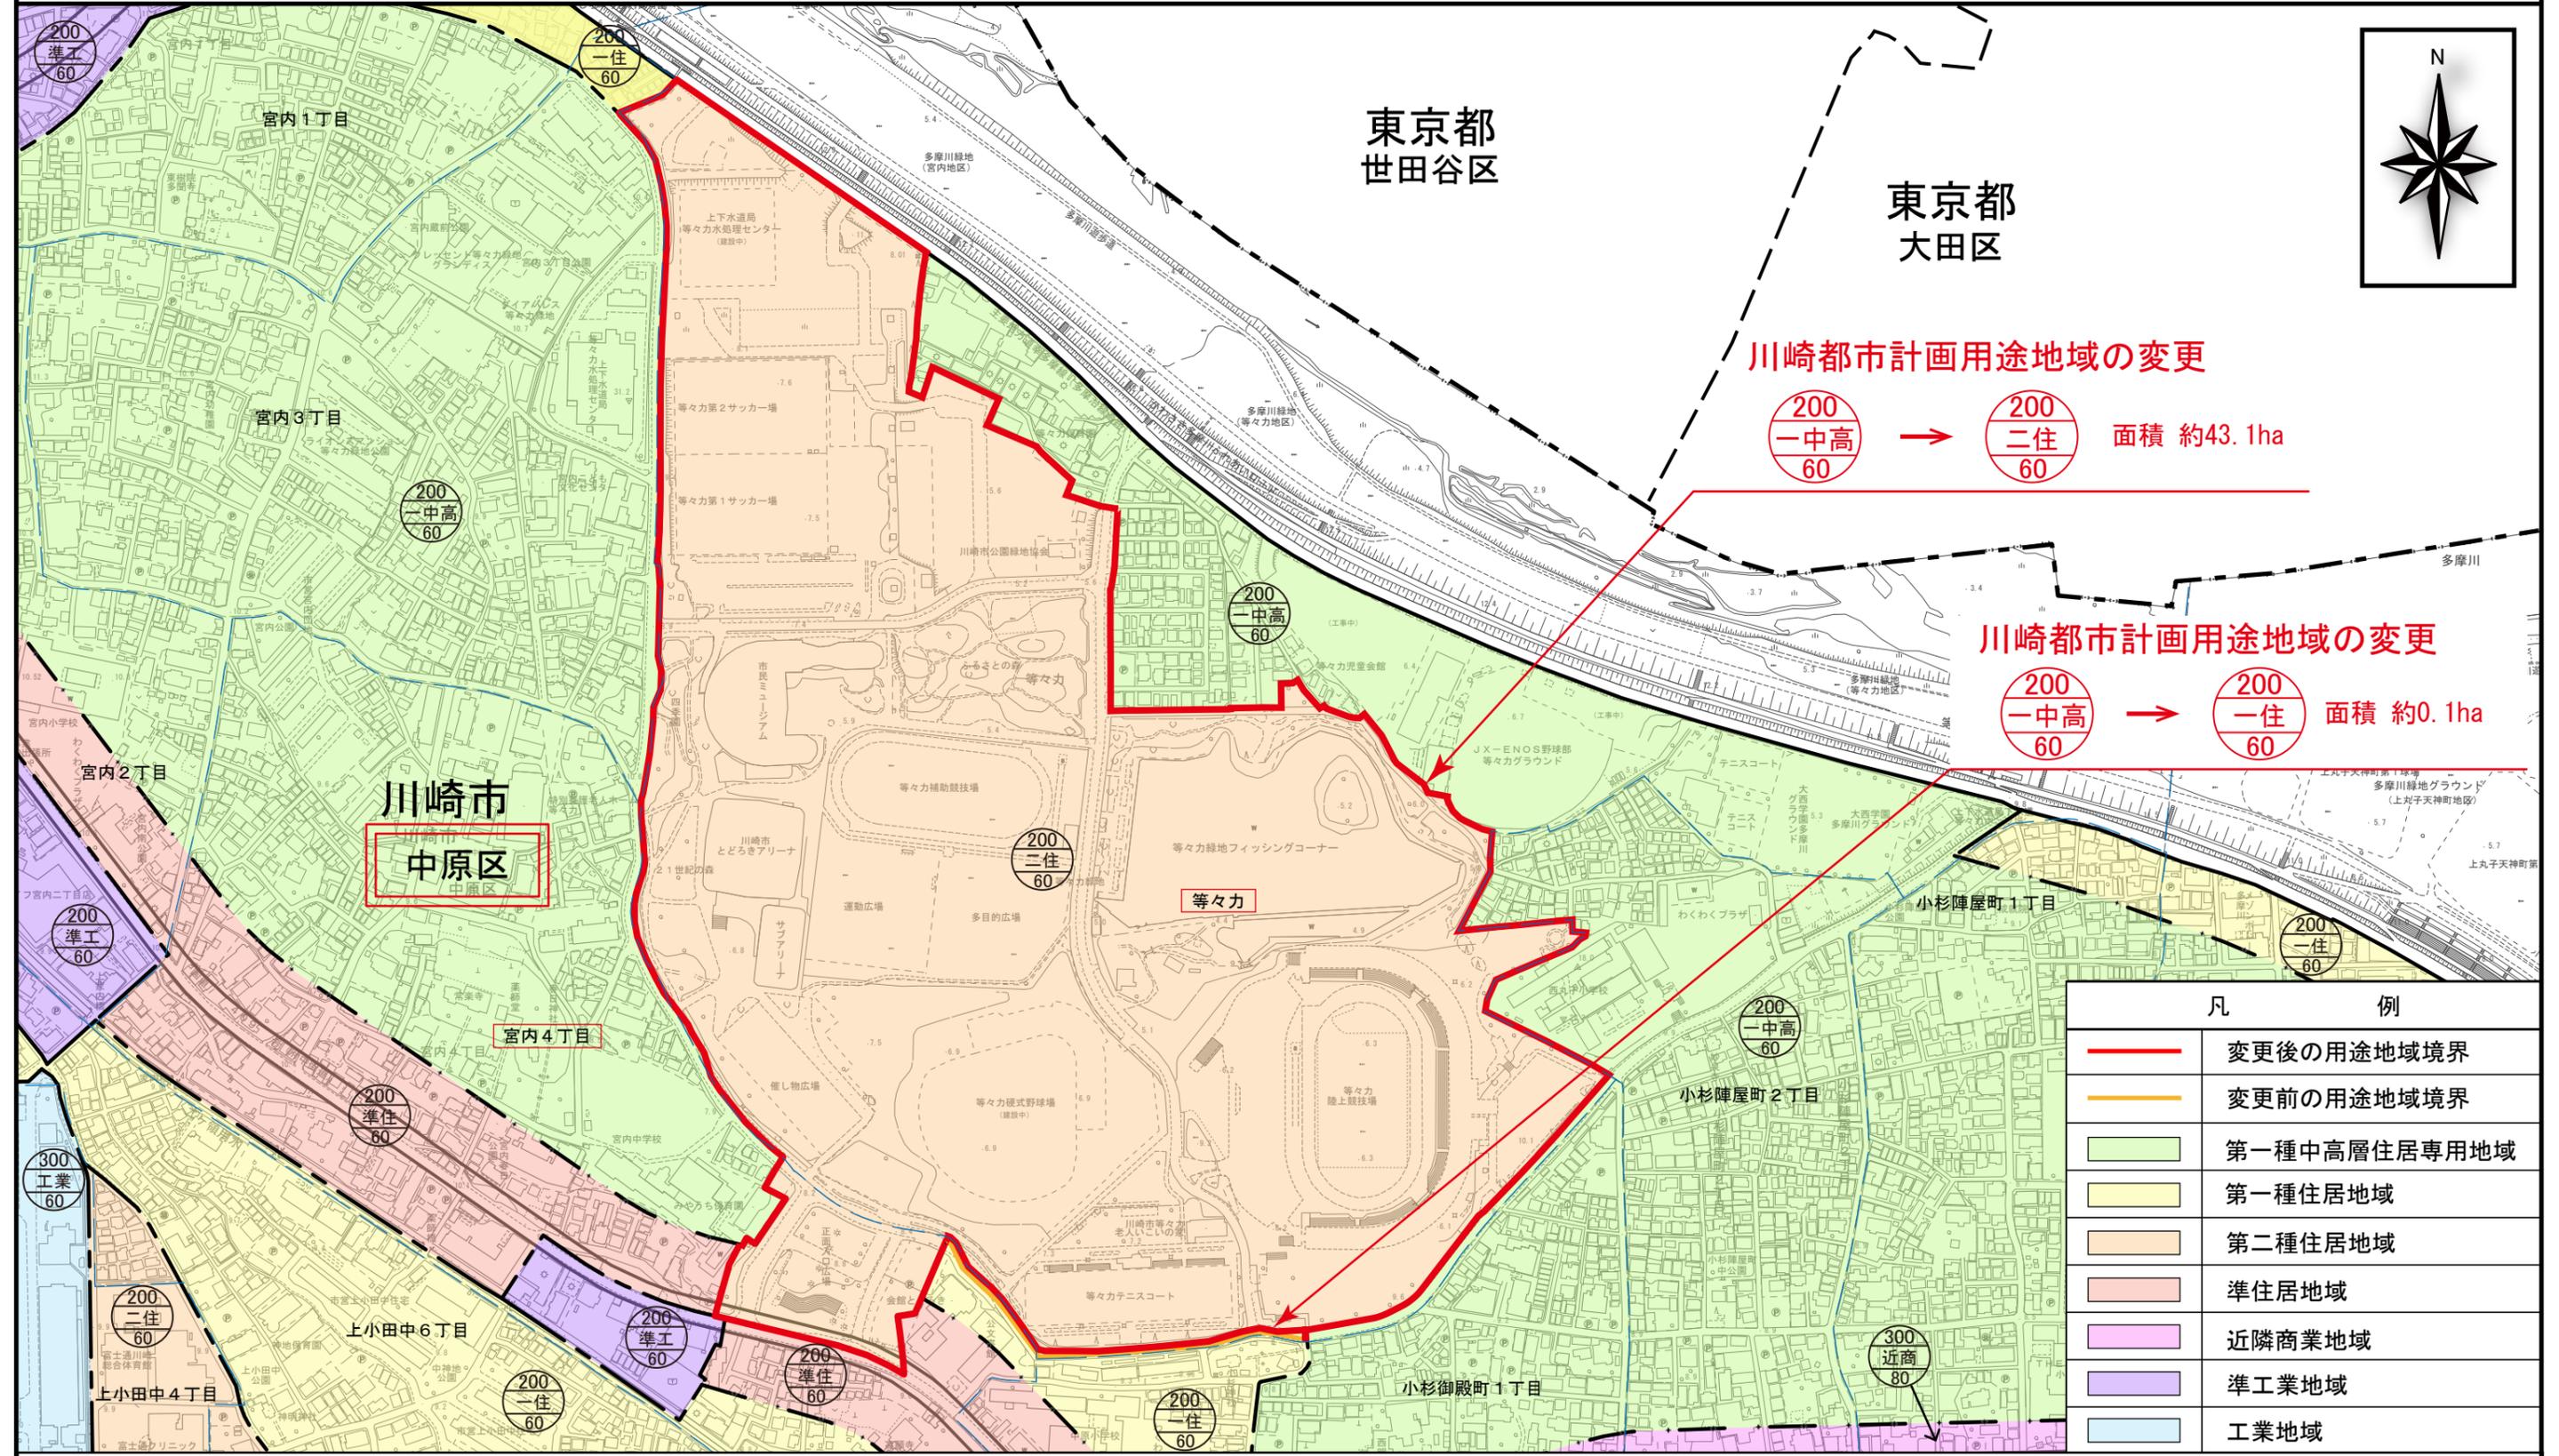

川崎都市計画用途地域の変更

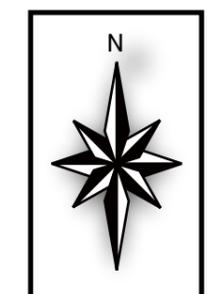

川崎都市計画用途地域の変更



凡 例

	変更後の用途地域境界
	変更前の用途地域境界
	第一種中高層住居専用地域
	第一種住居地域
	第二種住居地域
	準住居地域
	近隣商業地域
	準工業地域
	工業地域

1:5,000

