


地区計画計画図（川崎駅西口大宮町地区地区計画）

計画図 1 の 1

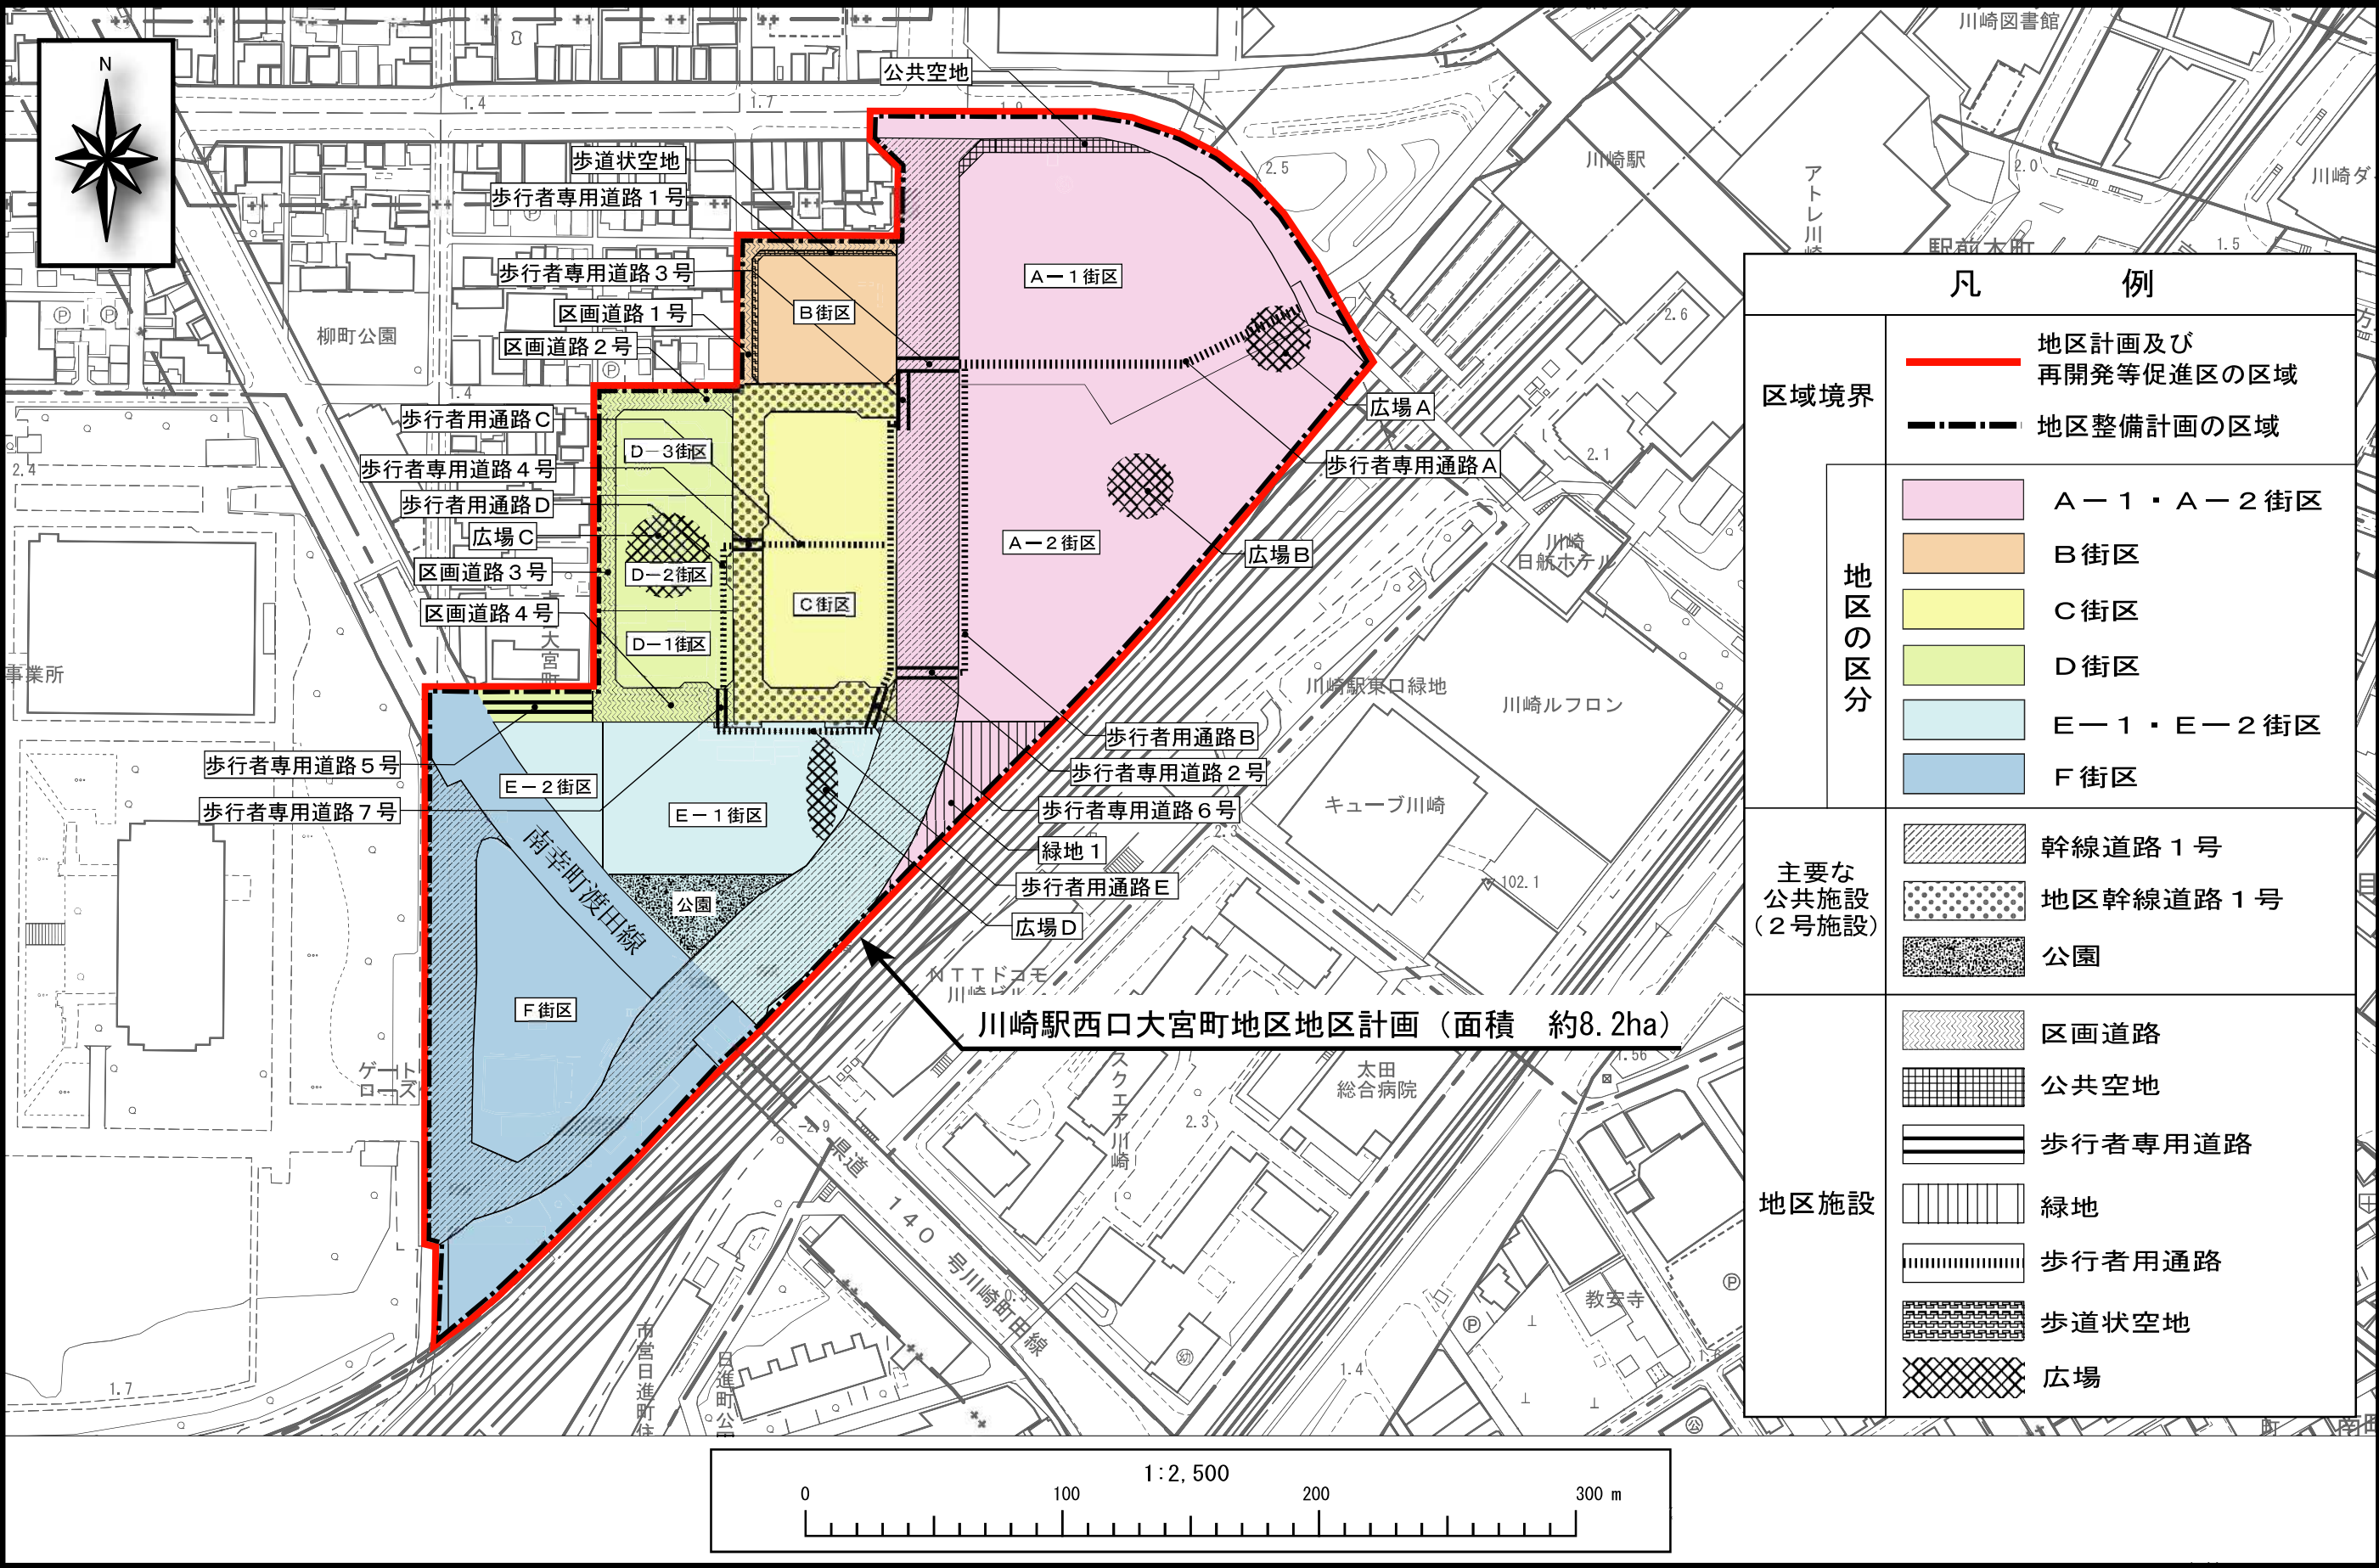

凡 例	
区域境界	—— 地区計画及び再開発等促進区の区域
	- - - 地区整備計画の区域
地区の区分	A-1・A-2 街区
	B 街区
	C 街区
	D 街区
	E-1・E-2 街区
	F 街区
主要な公共施設（2号施設）	幹線道路 1 号
	地区幹線道路 1 号
	公園
地区施設	区画道路
	公共空地
	歩行者専用道路
	緑地
	歩行者用通路
	歩道状空地
	広場