


地区計画計画図（川崎駅西口大宮町地区地区計画）

計画図 1 の 2

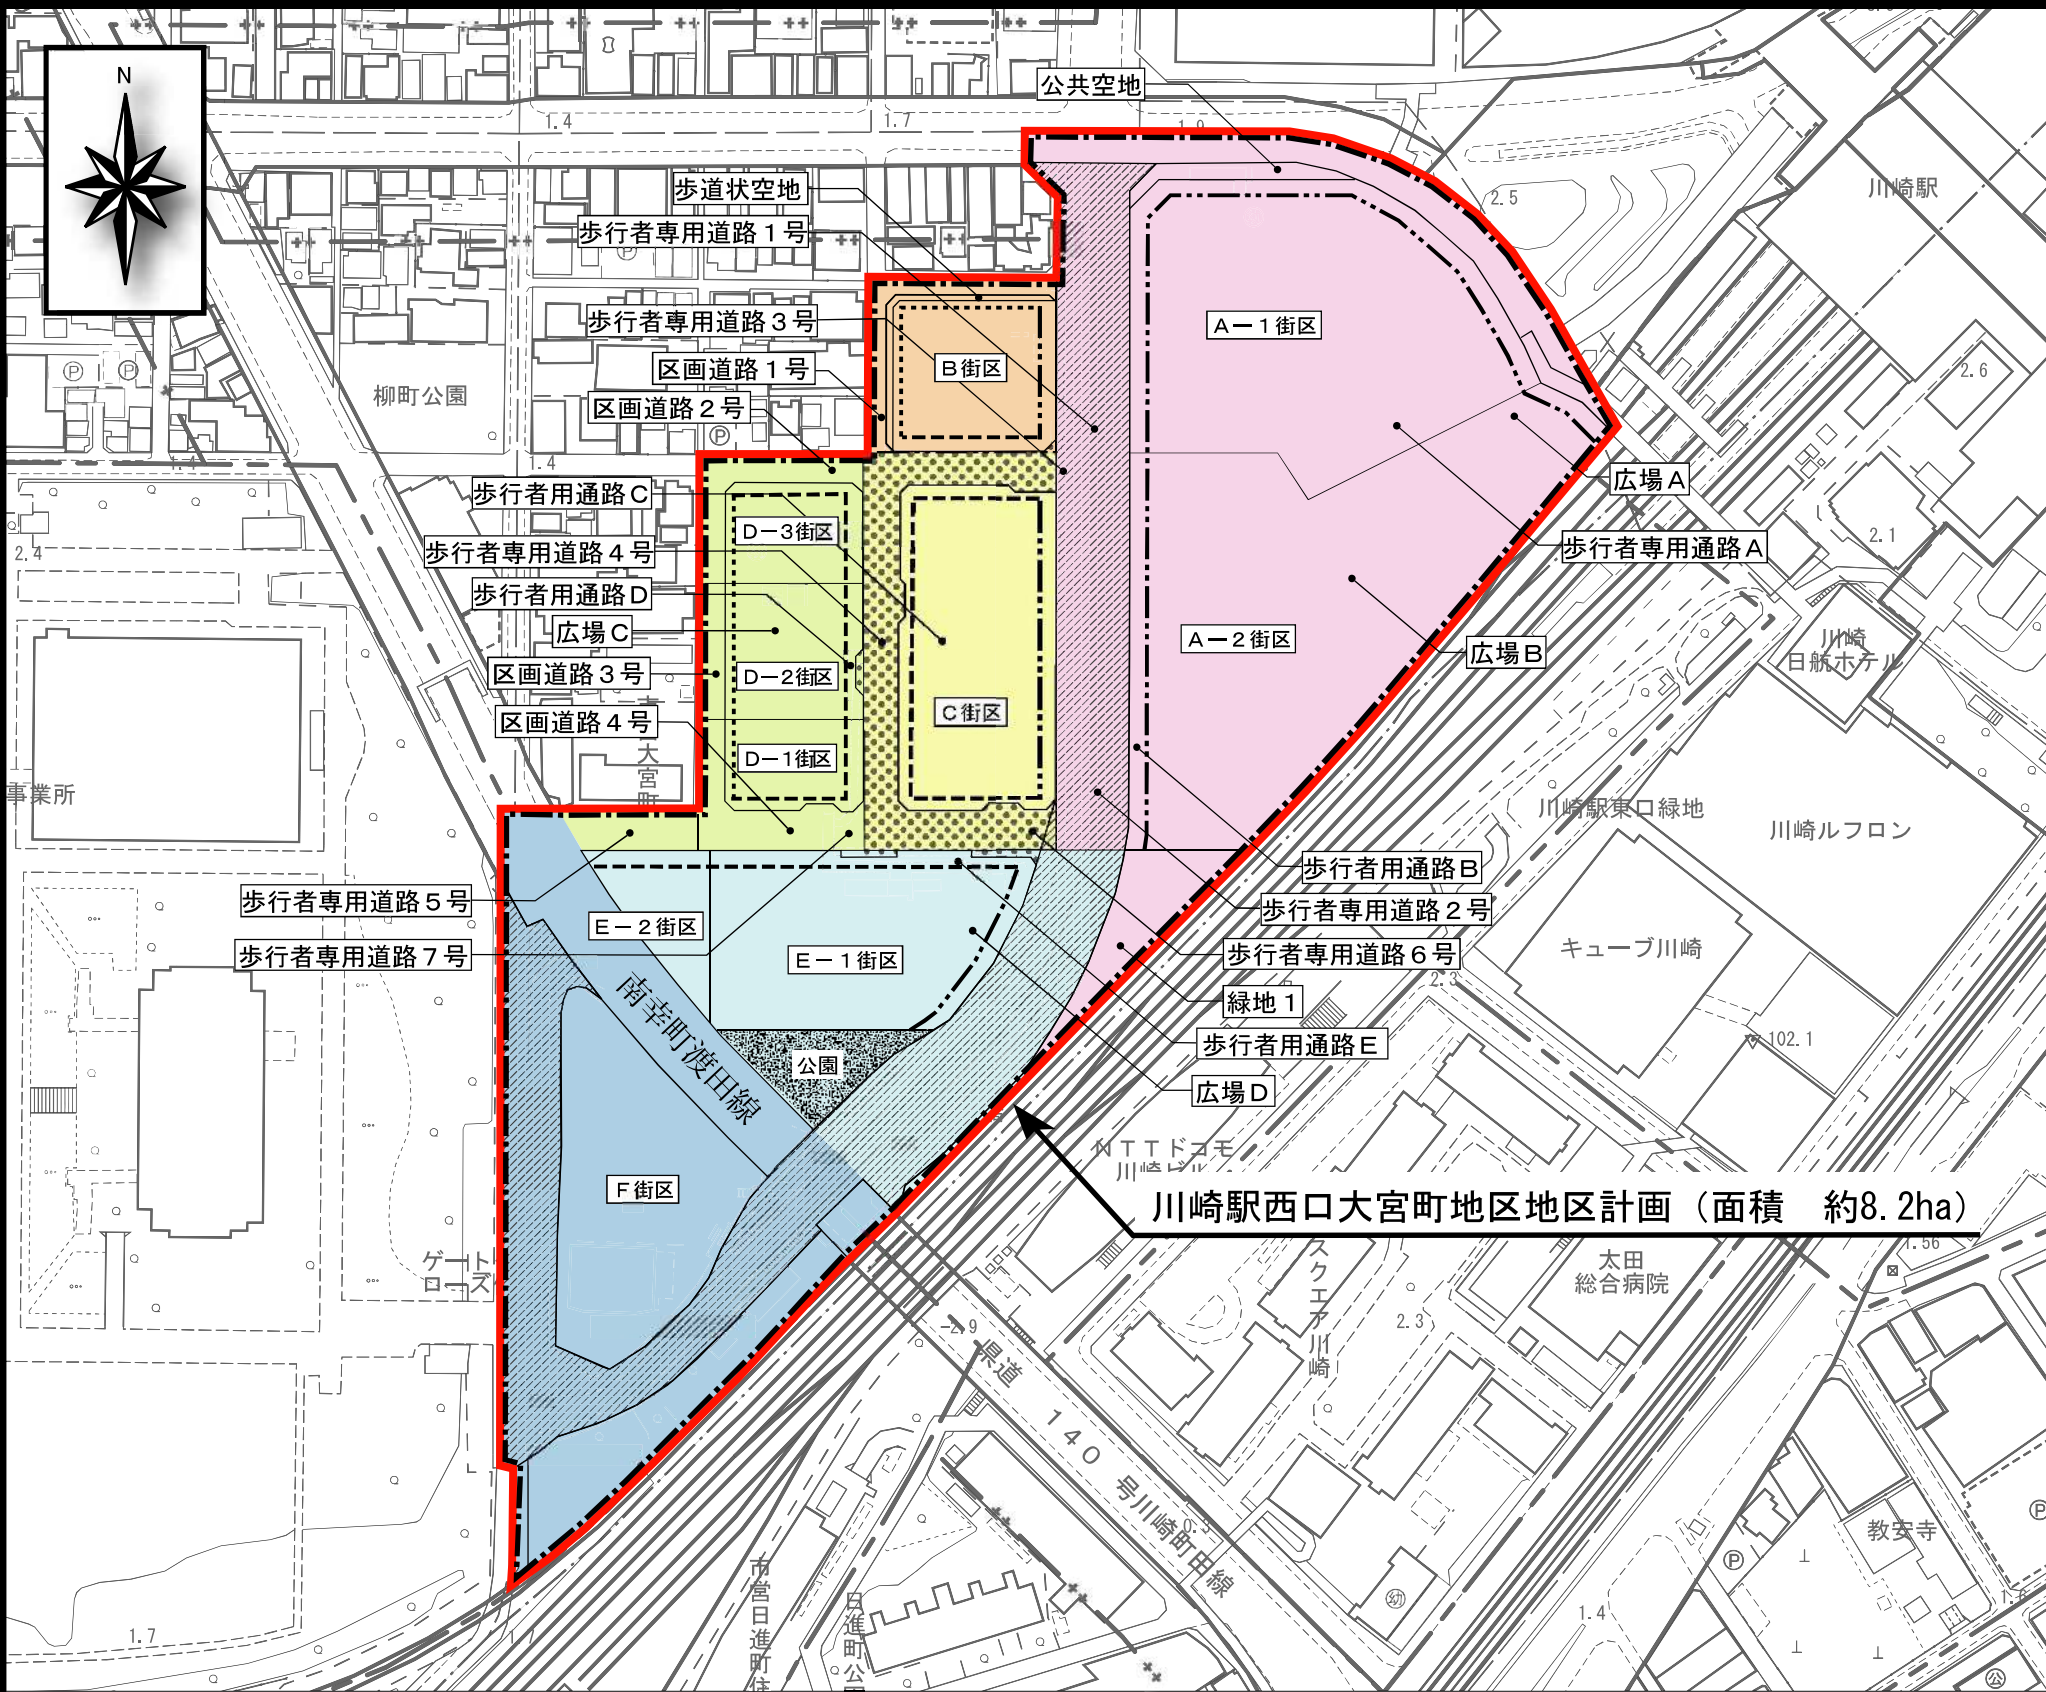

凡 例	
区域境界	— 地区計画及び再開発等促進区の区域
	- - - 地区整備計画の区域
地区の区分	A-1・A-2 街区
	B 街区
	C 街区
	D 街区
	E-1・E-2 街区
	F 街区
主要な公共施設 (2号施設)	幹線道路 1 号
	地区幹線道路 1 号
	公園
壁面の位置の制限	2 m
	3 m
	5 m

<壁面の位置の制限>

ただし、前面道路の幅員の局所的な凸部にあっては、壁面の位置の制限の線は、凸部前後の敷地境界線からの距離の延長線上とする。

