


新旧対照図（第8回線引き見直し）

参考図

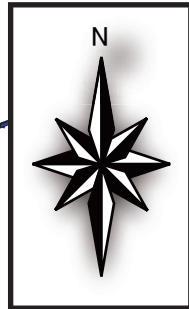


川崎都市計画用途地域の変更

201 港町地区



→ 指定なし 面積 約 0.08 ha

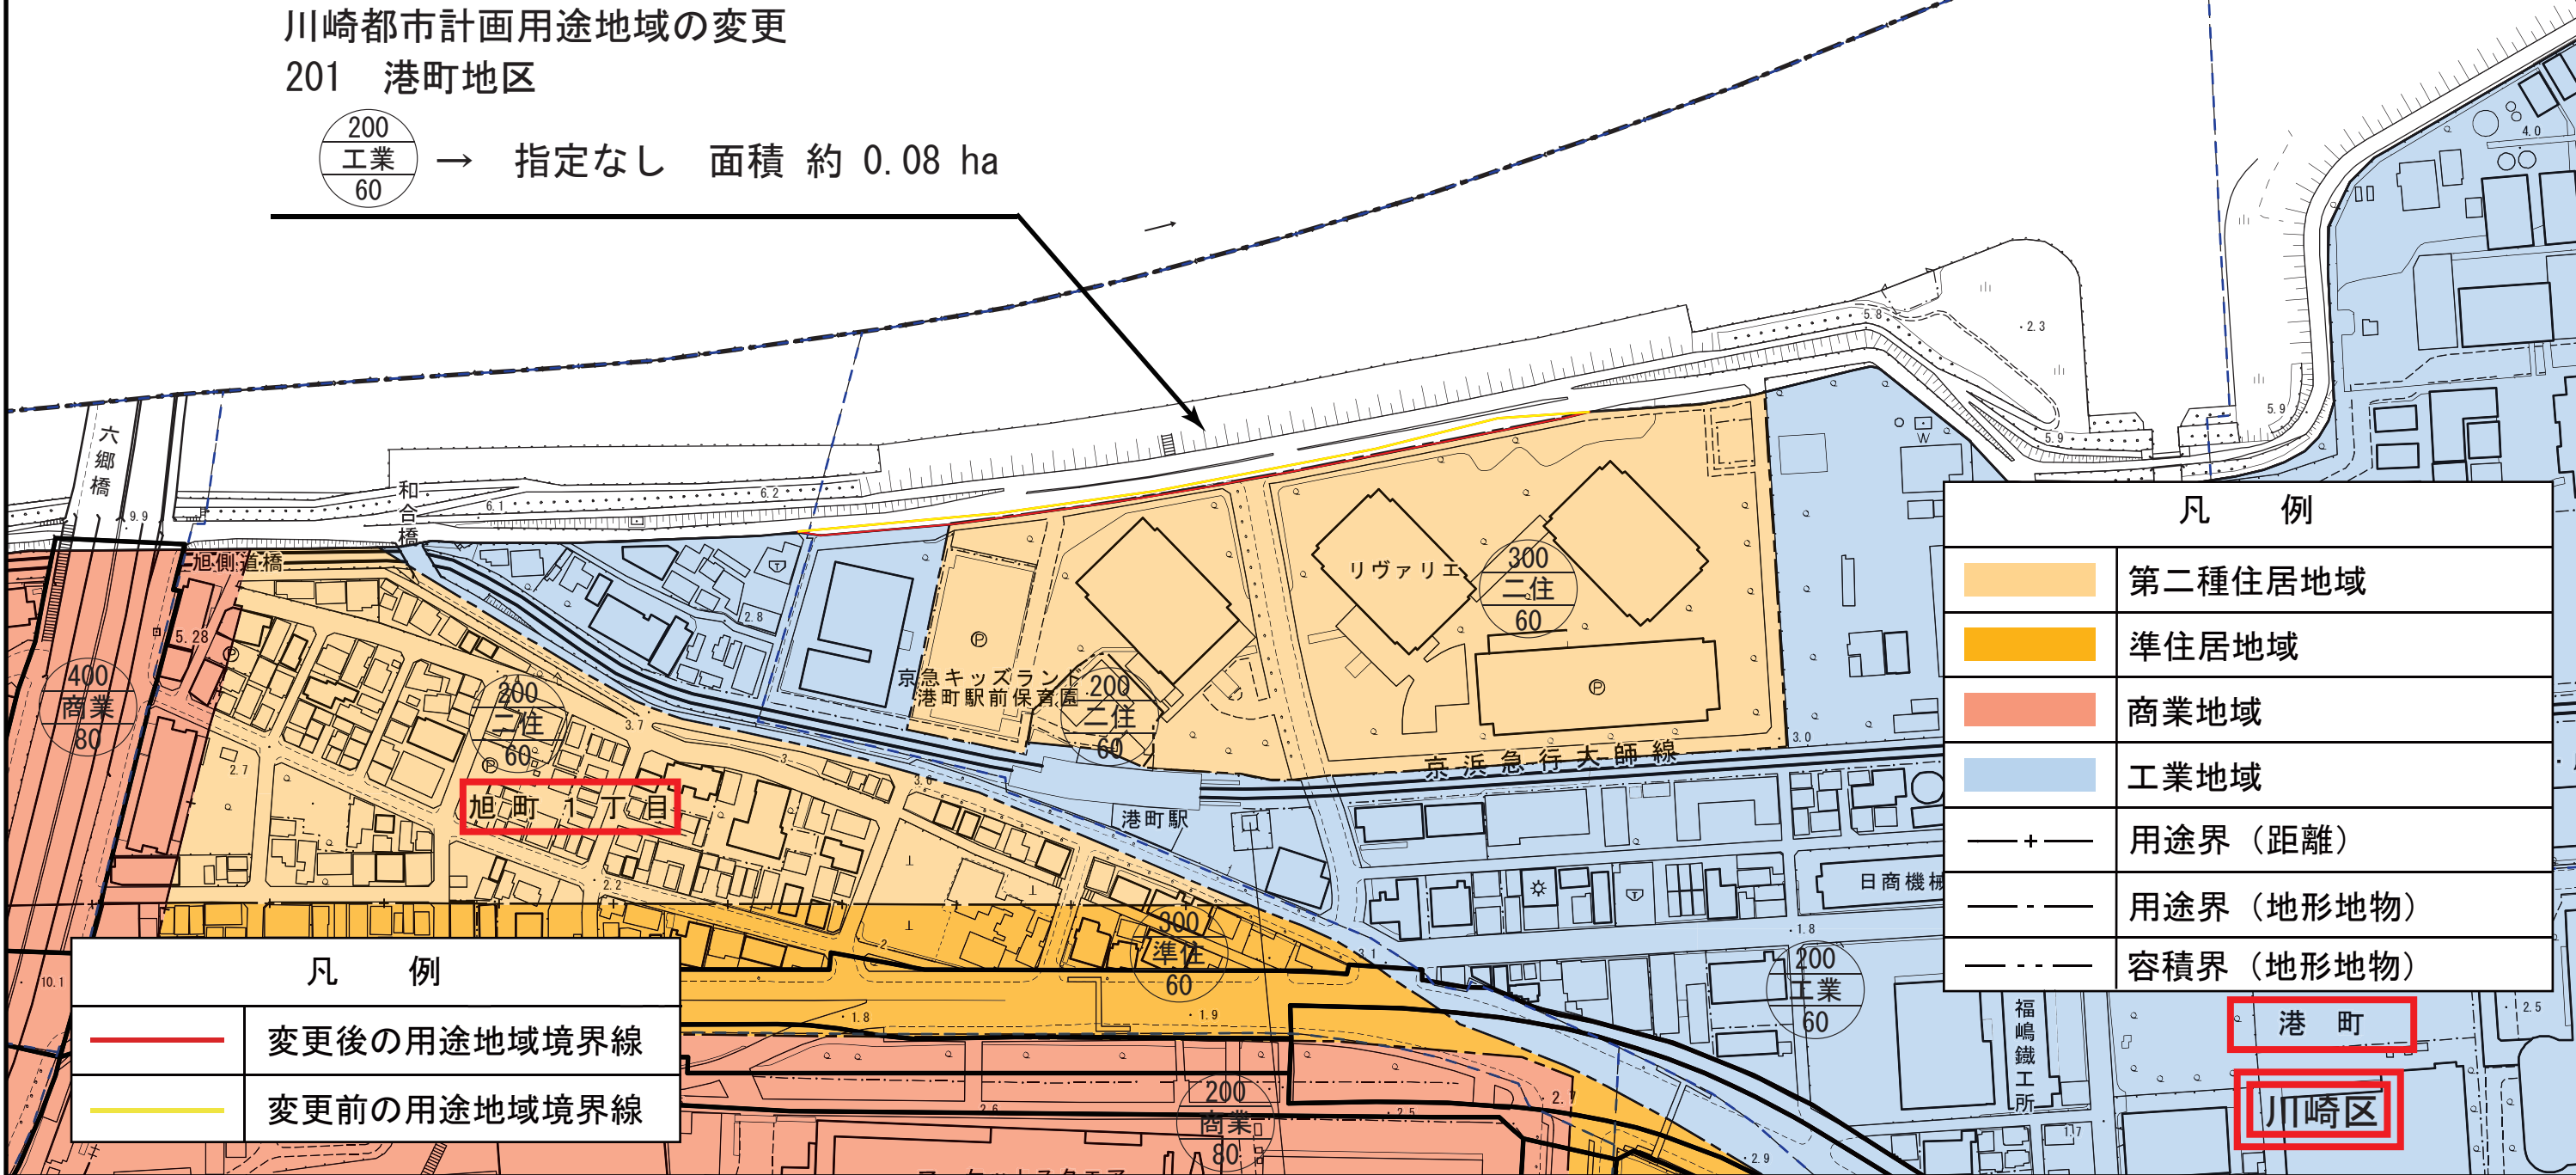

凡 例	
	第二種住居地域
	準住居地域
	商業地域
	工業地域
	用途界（距離）
	用途界（地形地物）
	容積界（地形地物）

凡 例	
	変更後の用途地域境界線
	変更前の用途地域境界線

