


新旧対照図（第8回線引き見直し）

参考図

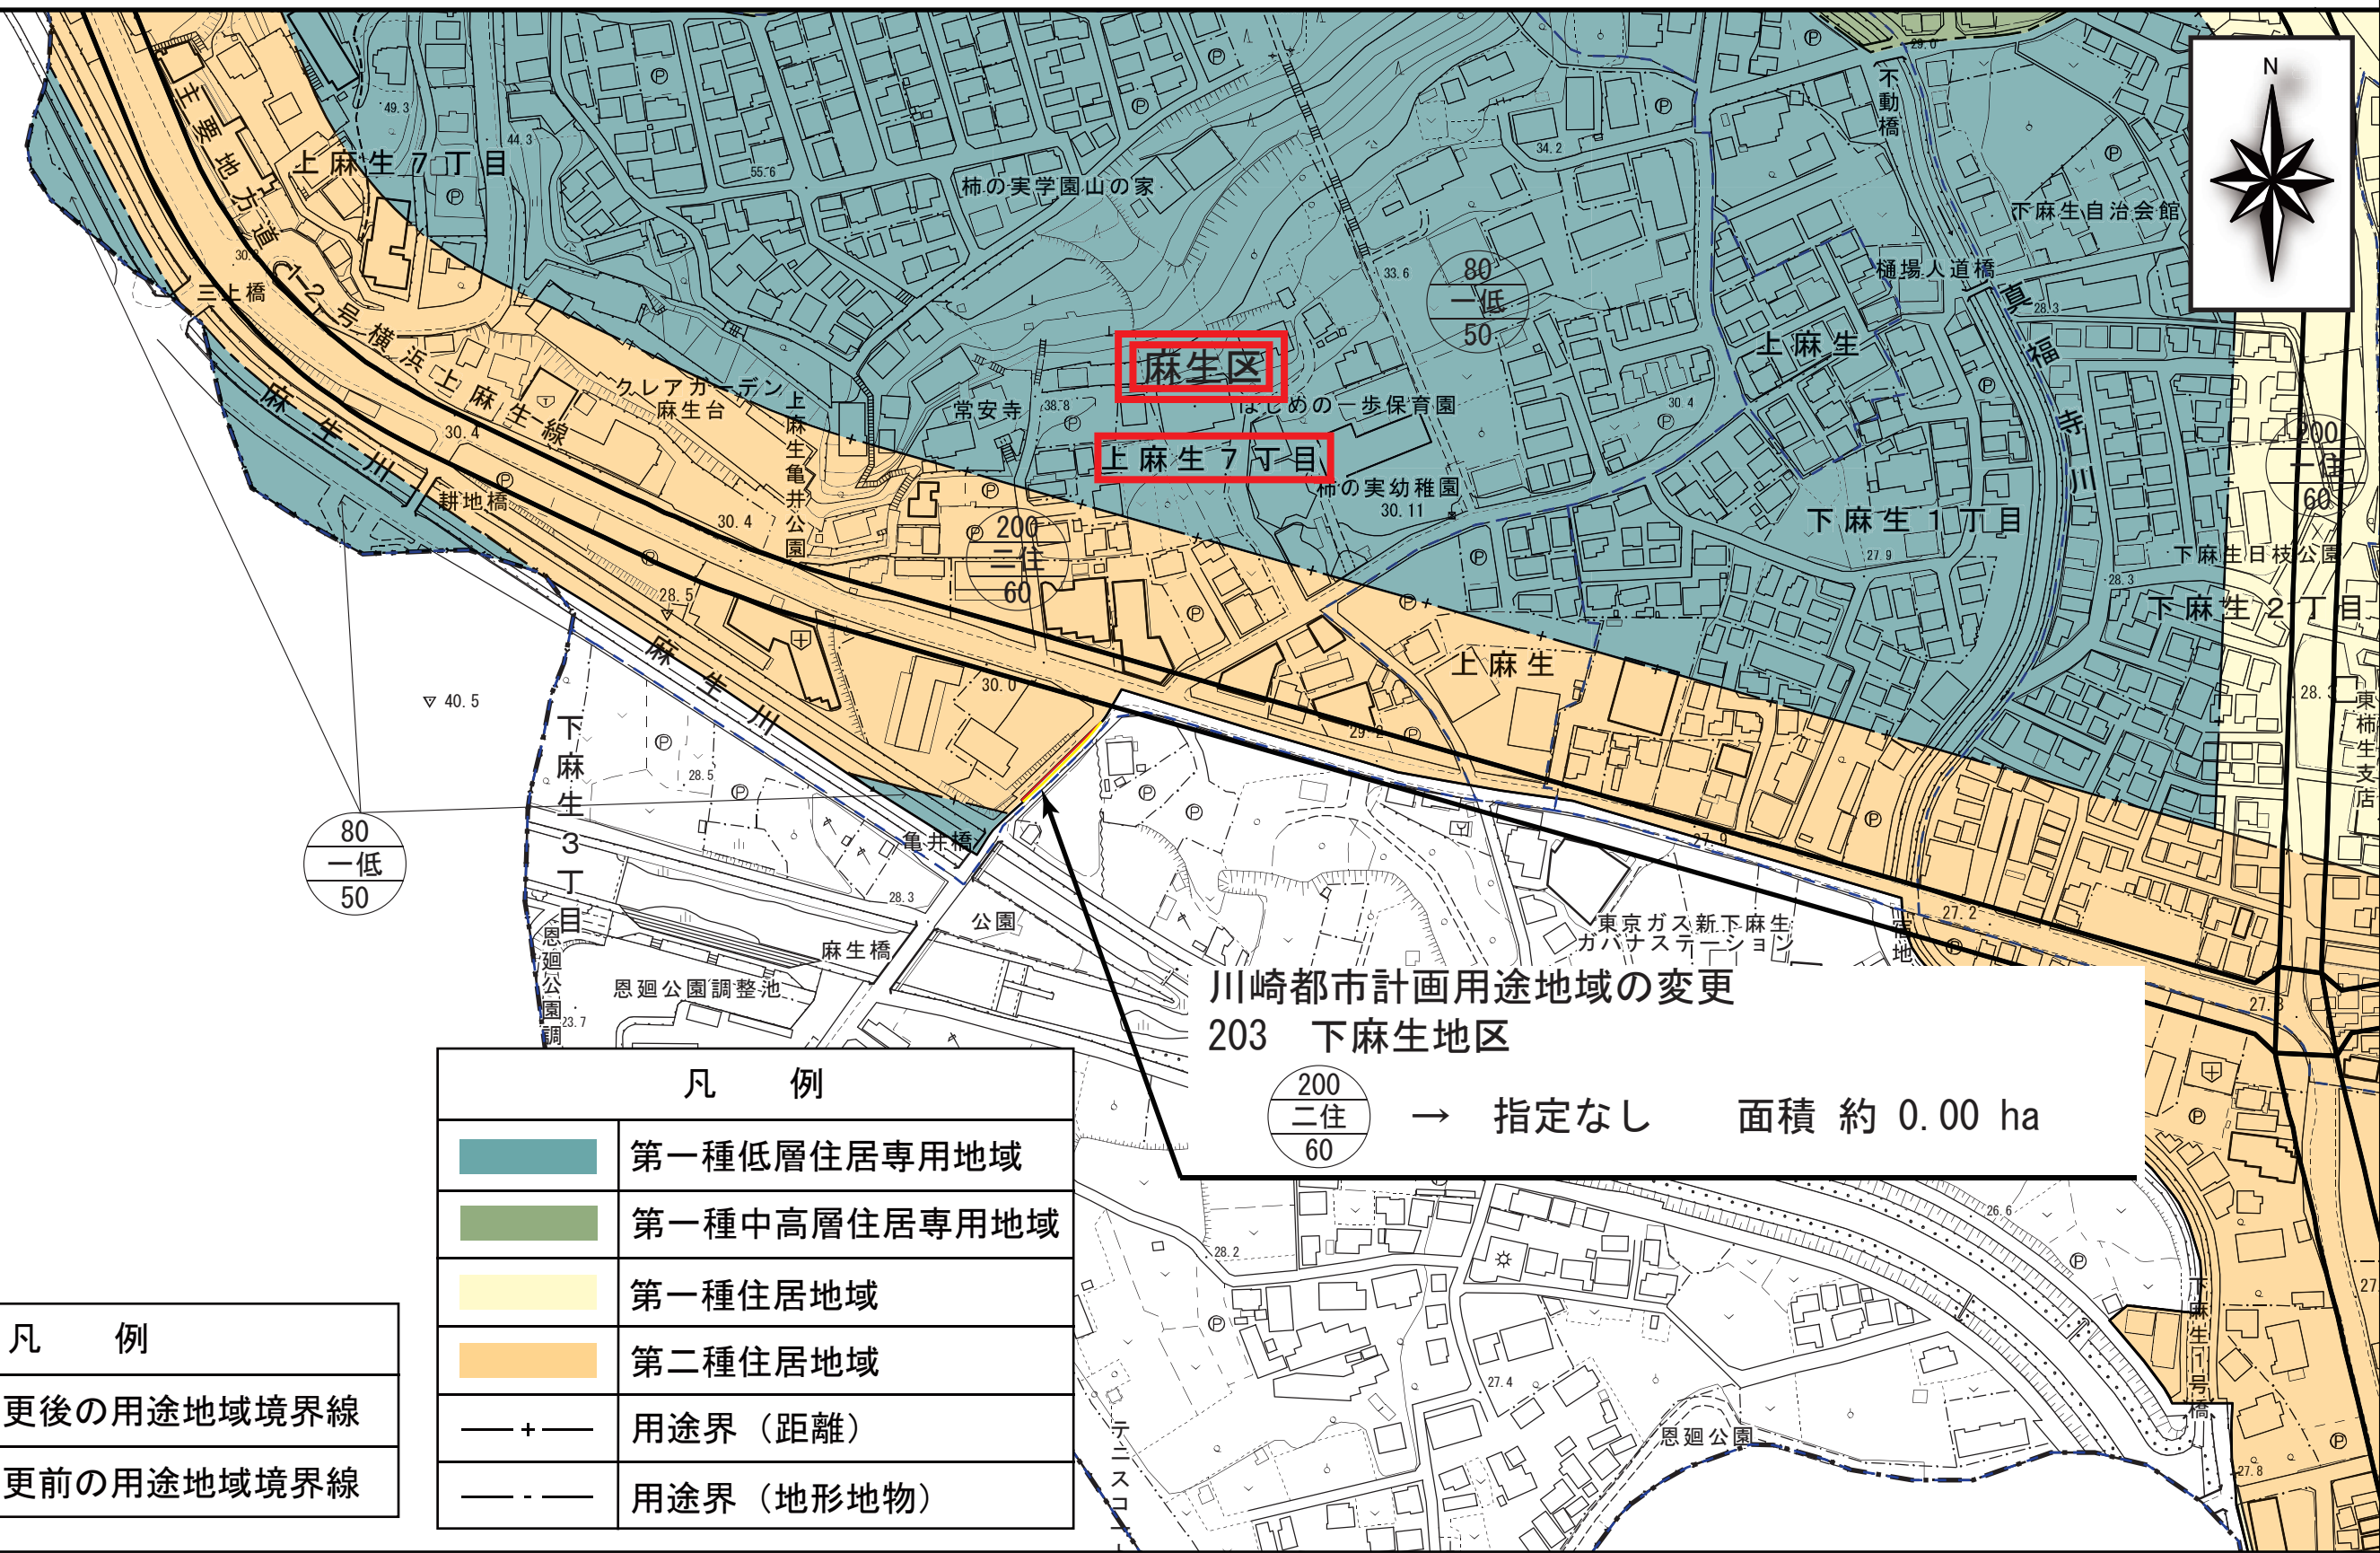

凡 例	
	変更後の用途地域境界線
	変更前の用途地域境界線

凡 例	
	第一種低層住居専用地域
	第一種中高層住居専用地域
	第一種住居地域
	第二種住居地域
	用途界（距離）
	用途界（地形地物）

川崎都市計画用途地域の変更
203 下麻生地区
 → 指定なし 面積 約 0.00 ha

