


# 建物用途別現況図（小杉駅北口地区地区計画）参考図

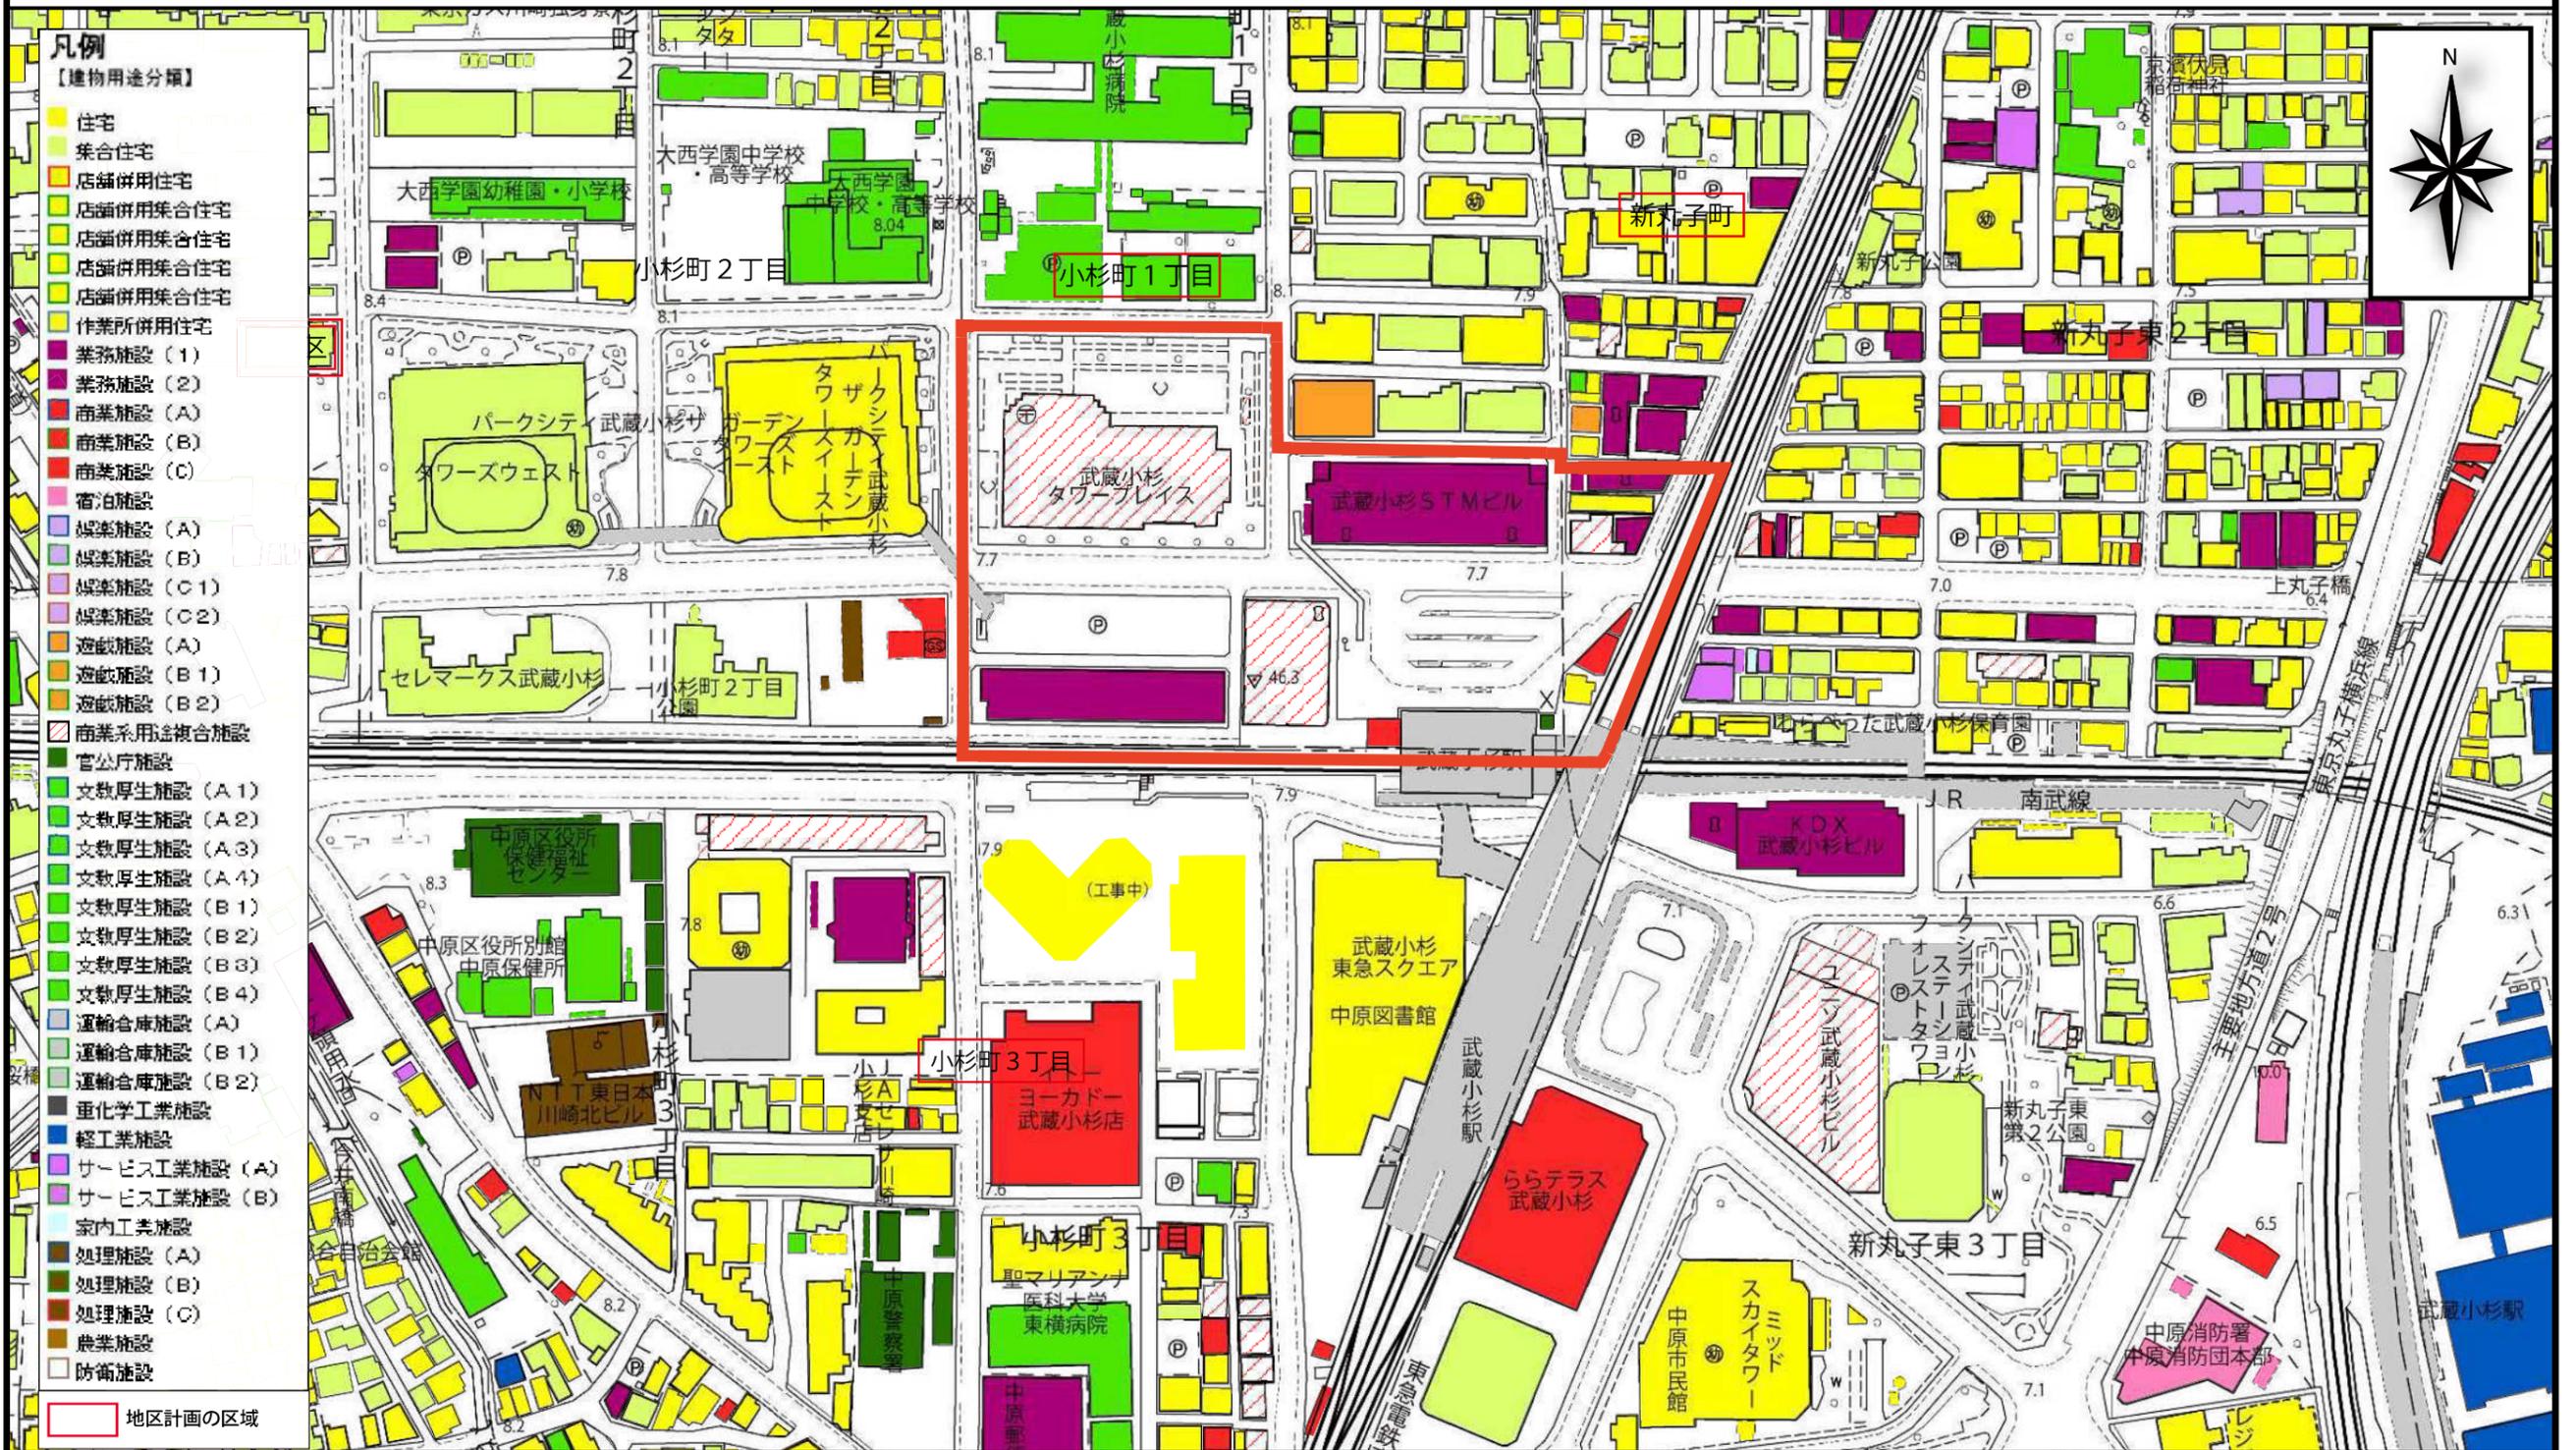

1:2,500

令和2年度時点

