


地区計画方針附図（小杉駅北口地区地区計画）参考図



川崎都市計画地区計画の変更
小杉駅北口地区地区計画(面積 約3.6ha)

1:2,500

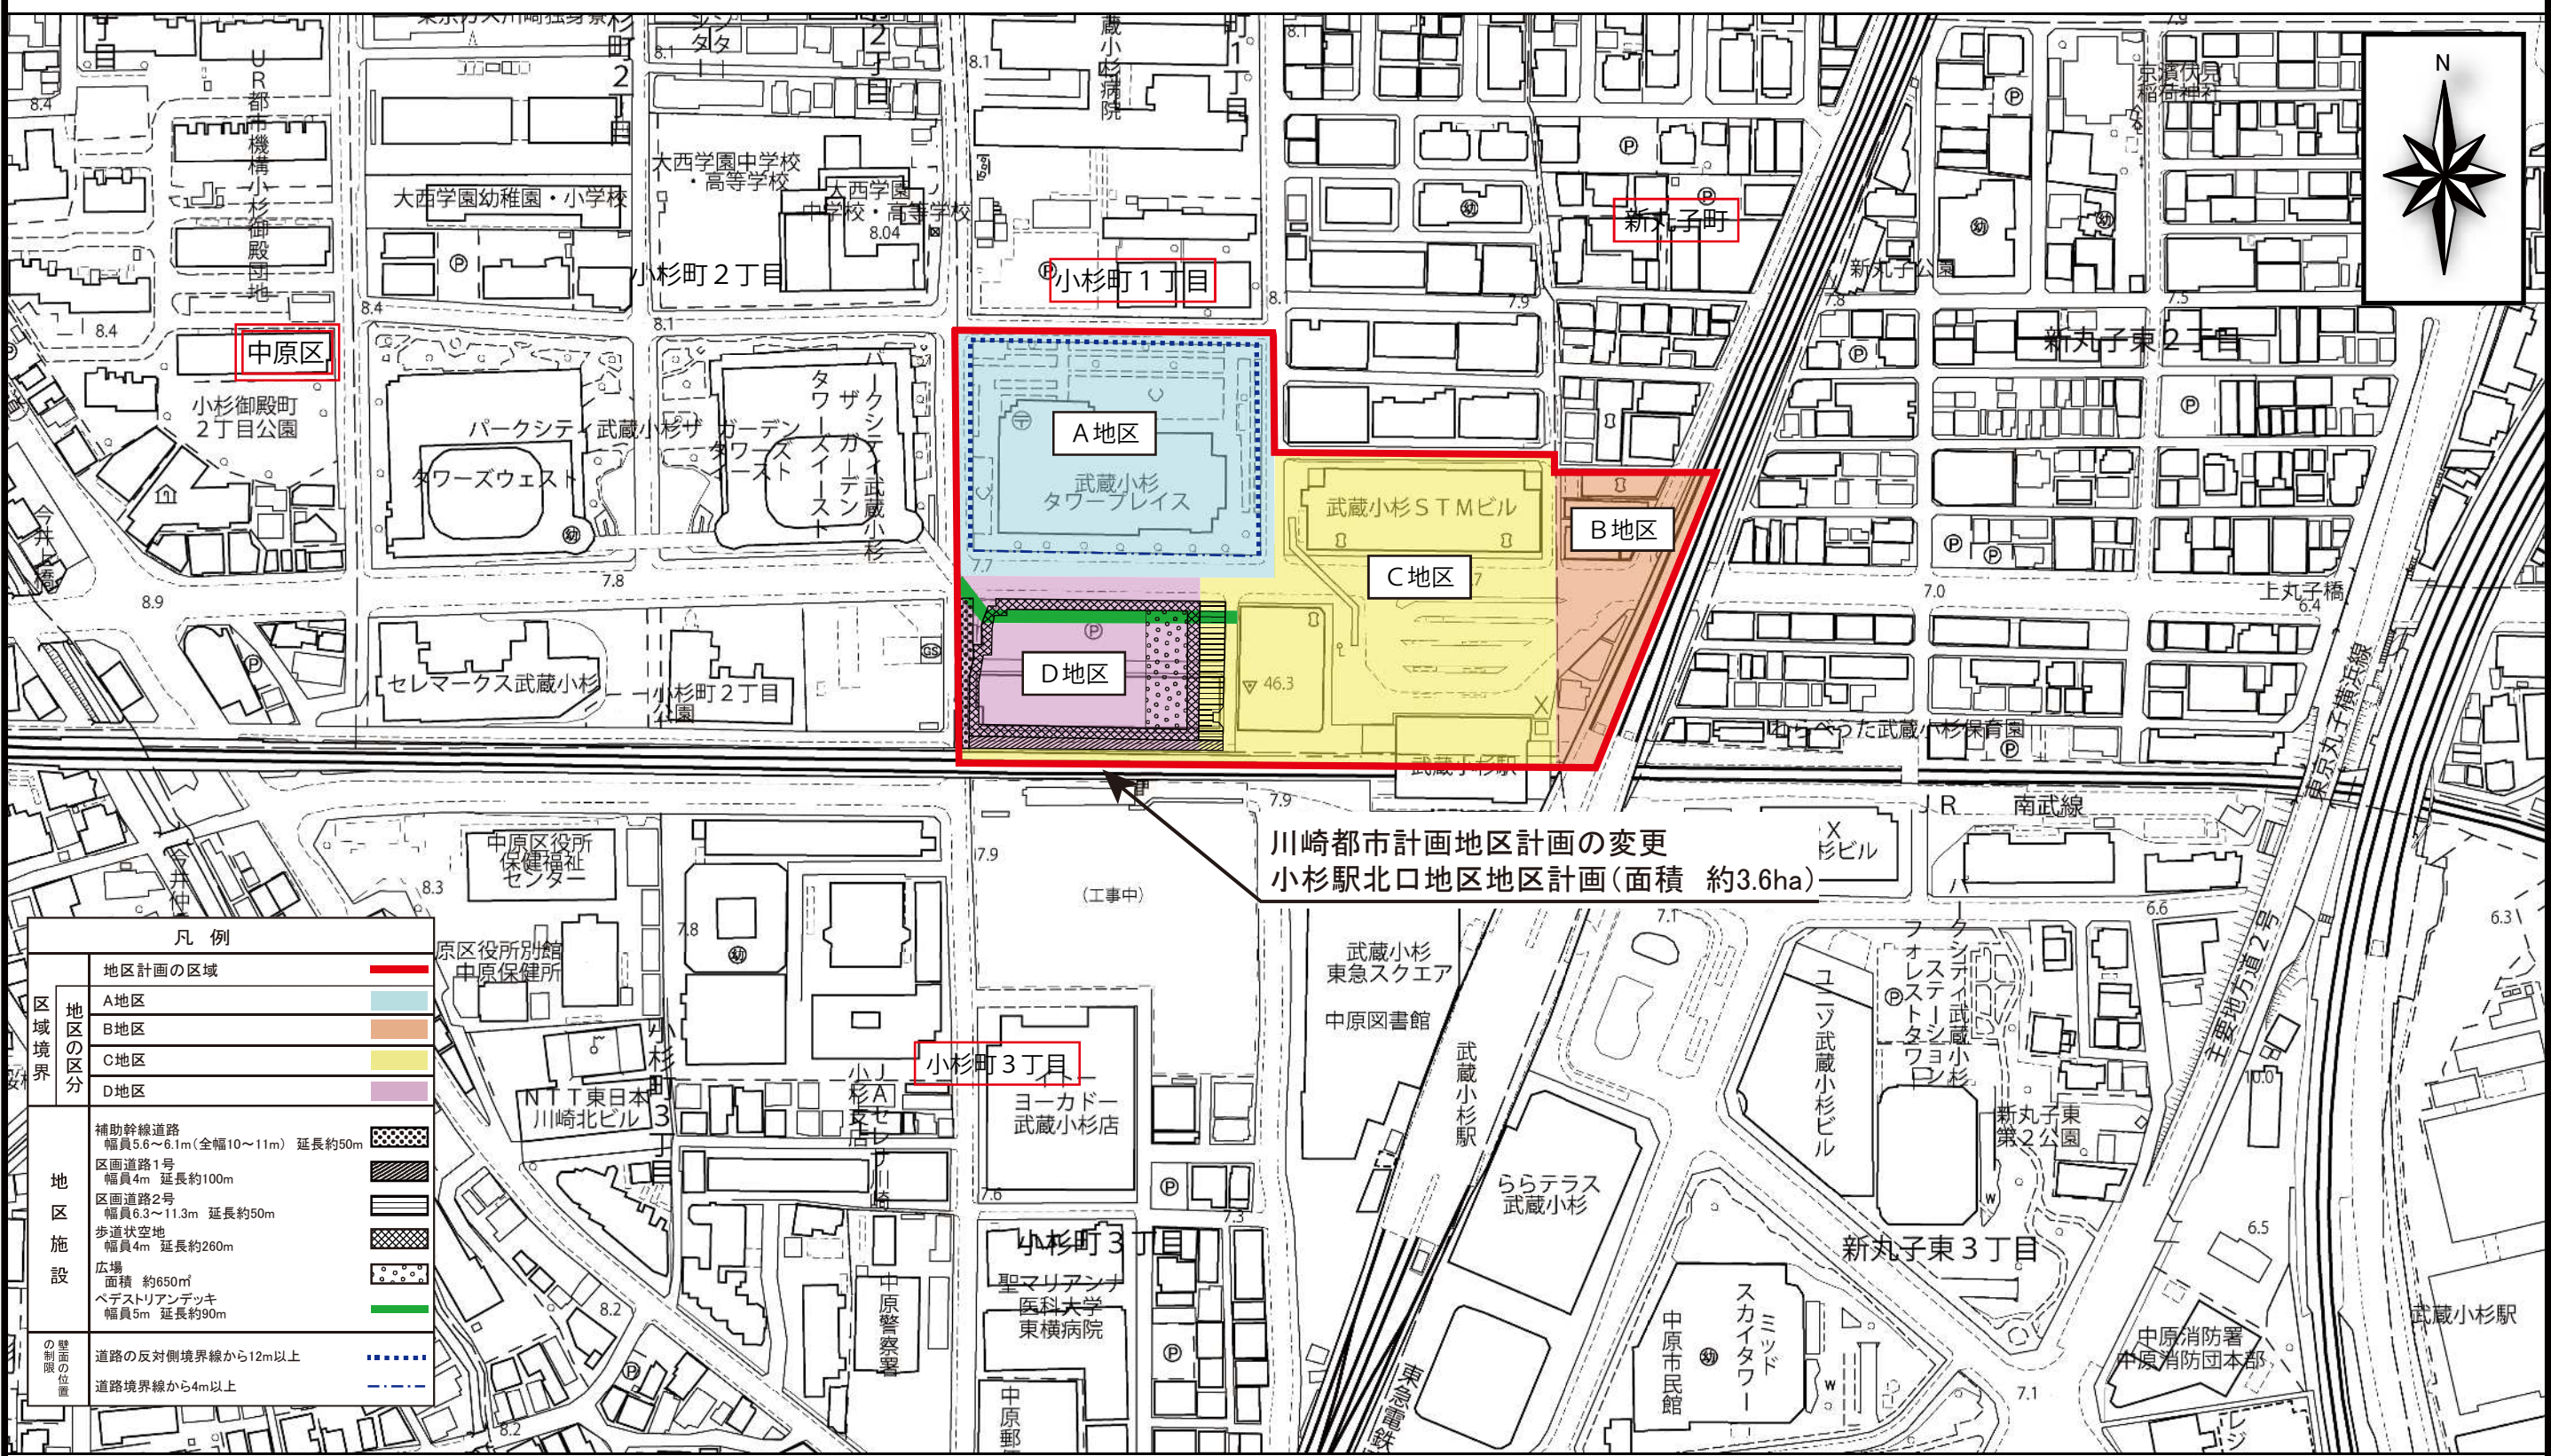