


地区計画計画図（小杉駅北口地区地区計画）参考図



川崎都市計画地区計画の変更
小杉駅北口地区地区計画(面積 約3.6ha)

凡 例	
地区計画の区域	
地区の区分	
補助幹線道路 幅員5.6~6.1m(全幅10~11m) 延長約50m	
区画道路1号 幅員4m 延長約100m	
区画道路2号 幅員6.3~11.3m 延長約50m	
歩道状空地 幅員4m 延長約260m	
広場 面積 約650㎡	
ペDESTリアンデッキ 幅員5m 延長約90m	
道路の反対側境界線から12m以上	
道路境界線から4m以上	

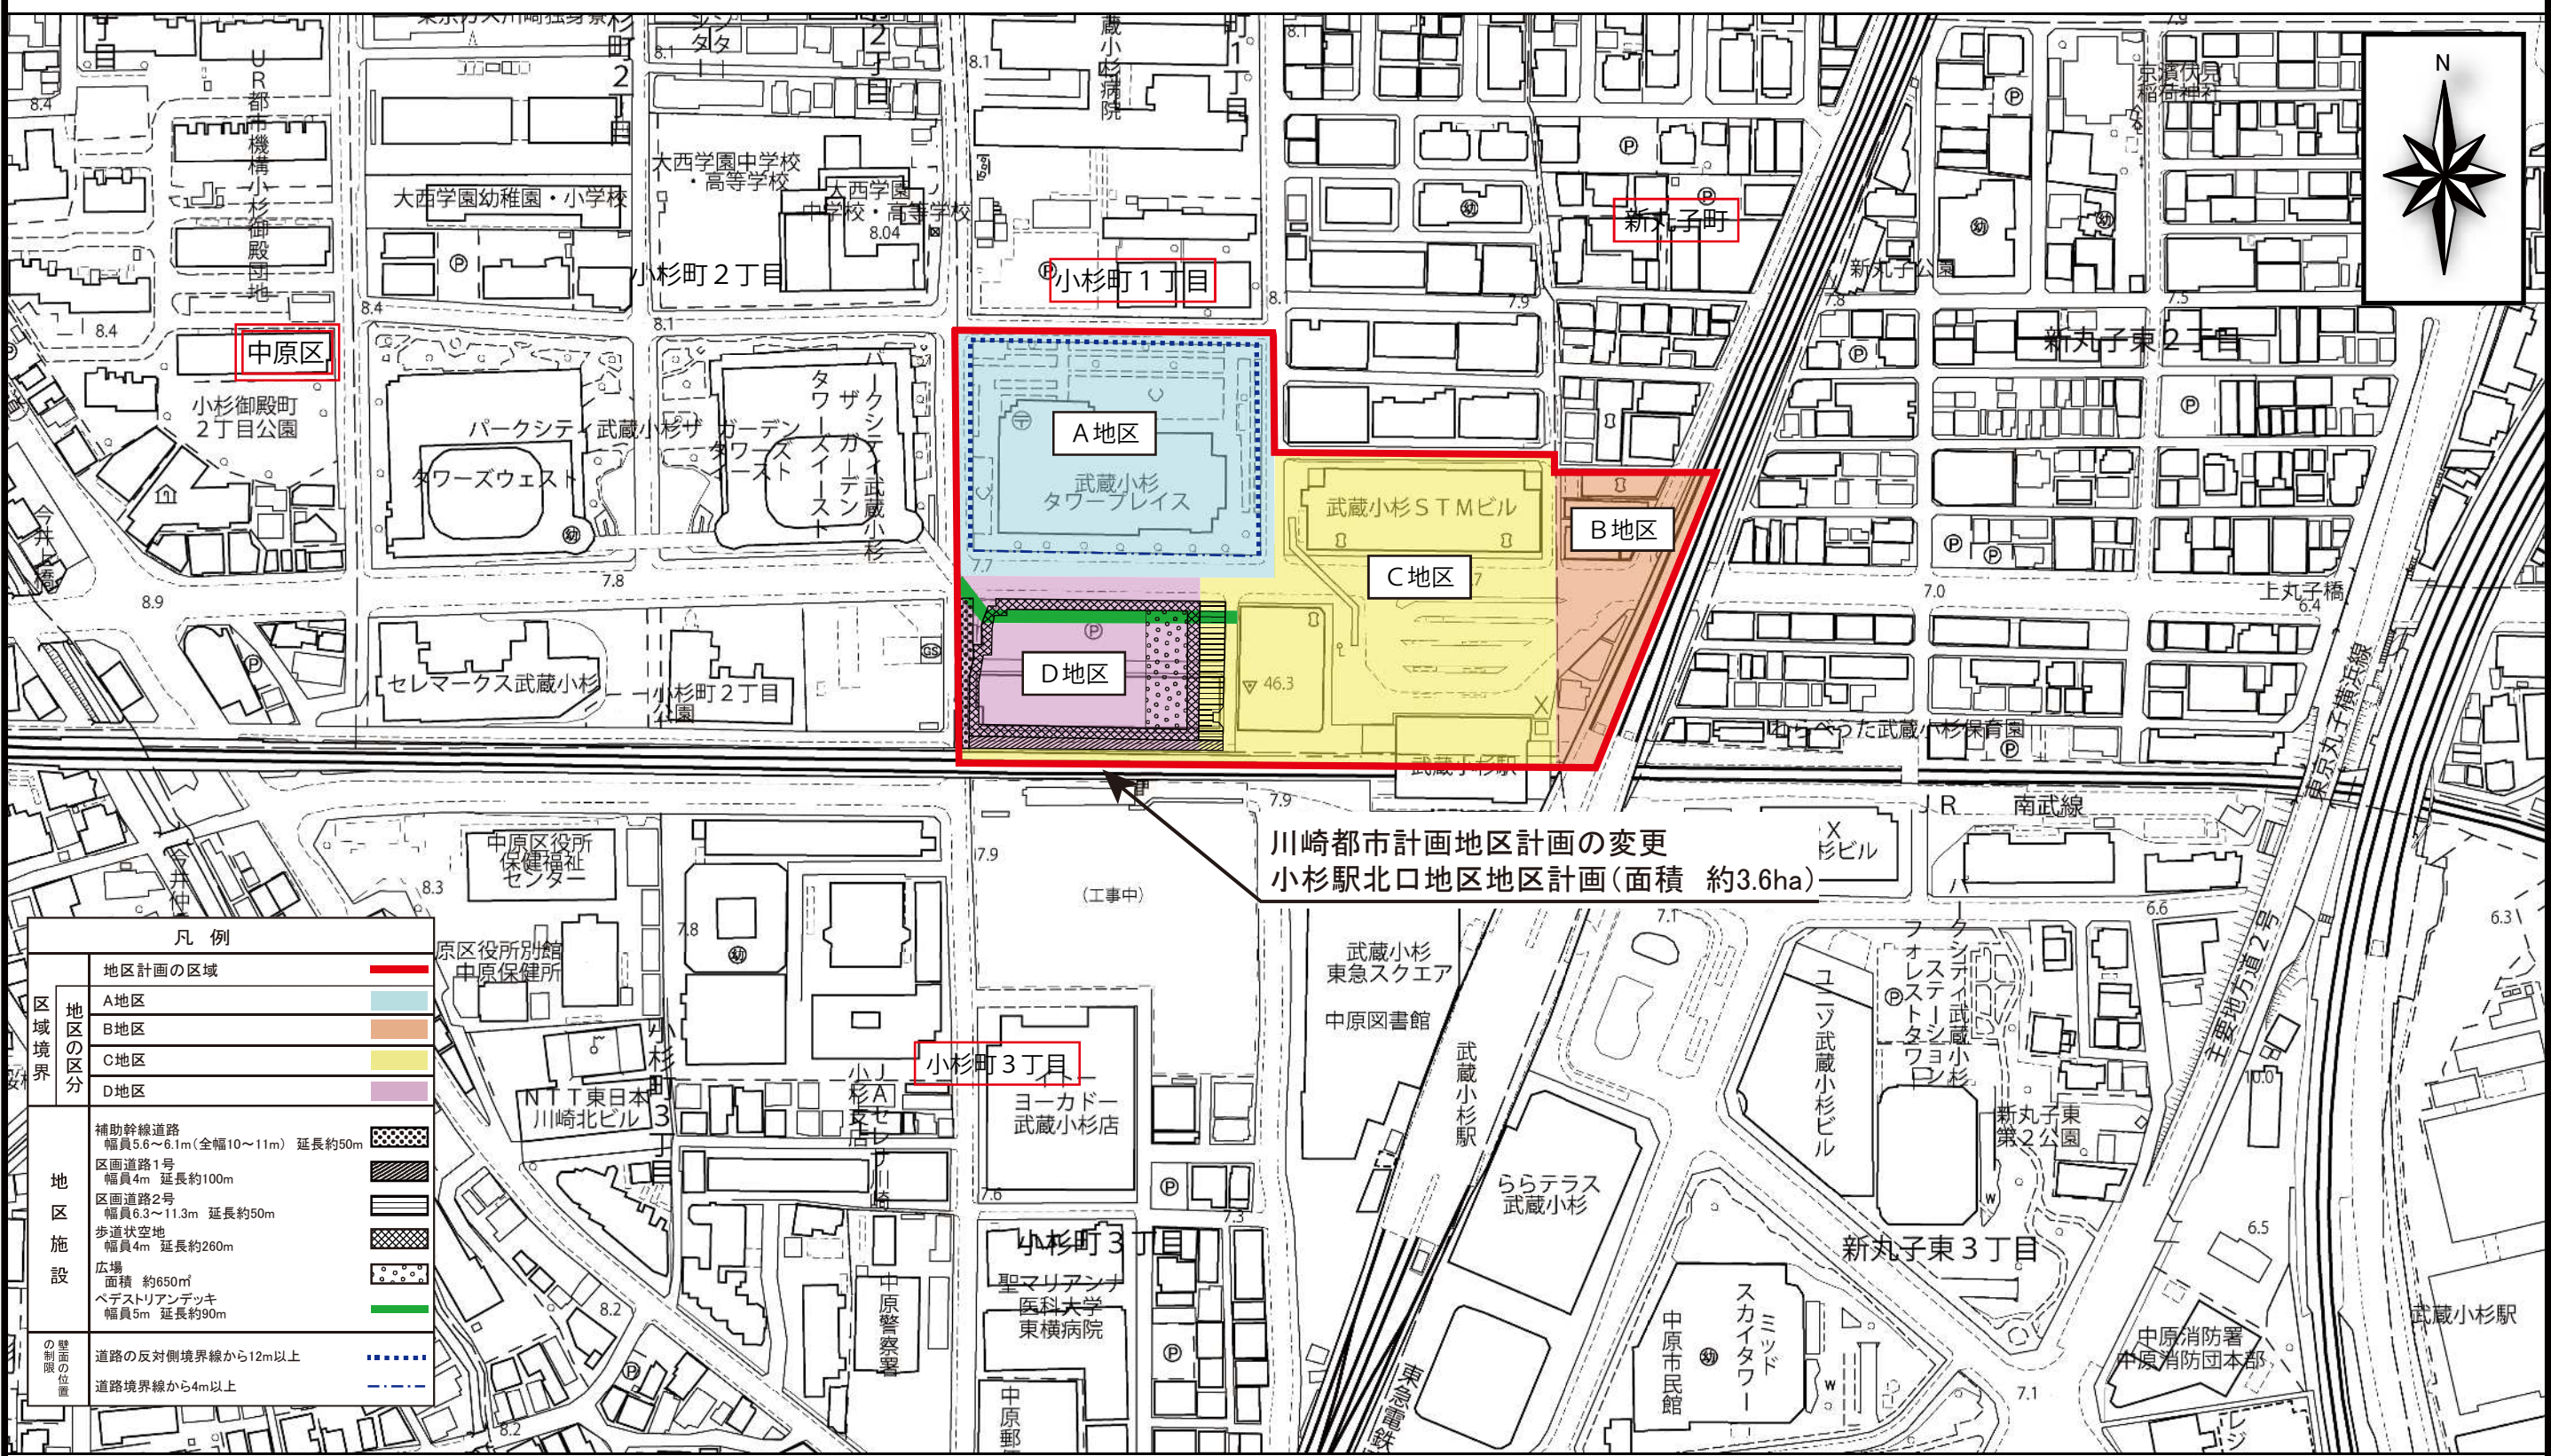