



# 地区区域図[公図写し] (小杉駅北口地区) 参考図

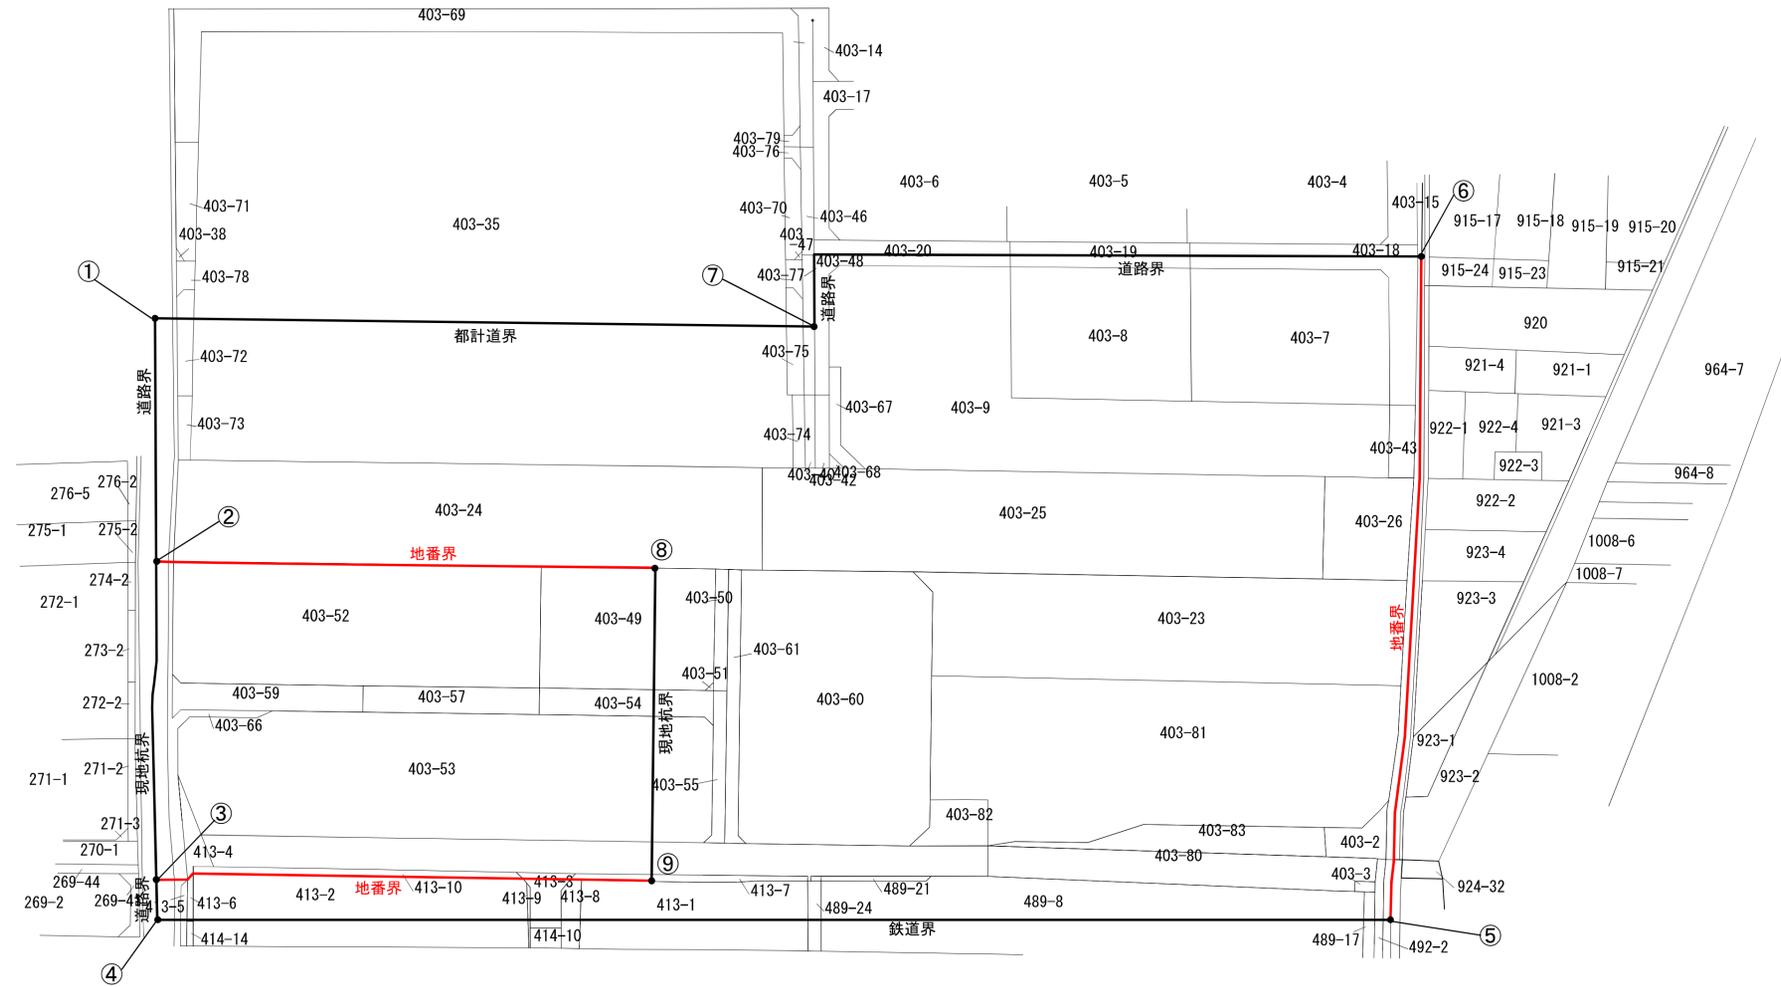

凡 例		
番号間	境界	備考
①-②	道路界	
②-③	現地杭界	
③-④	道路界	
④-⑤	鉄道界	
⑤-⑥	地番界	
⑥-⑦	道路界	
⑦-⑧	都計道界	
⑧-⑨	地番界	
⑨-⑩	現地杭界	
⑩-⑪	地番界	

令和6年5月24日 横浜地方法務局交付

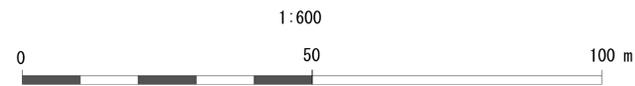

市町村名	川 崎 市
事 項	川崎都市計画高度利用地区の変更 (小杉駅北口地区)
件 名	地区区域図[公図写し]
図面の名称	1:600
縮 尺	1/1
番 号	令和 年 月 日
作成年月日	