


川崎都市計画地区計画の決定(鈴木町駅前南地区地区計画)

計画図(素案)

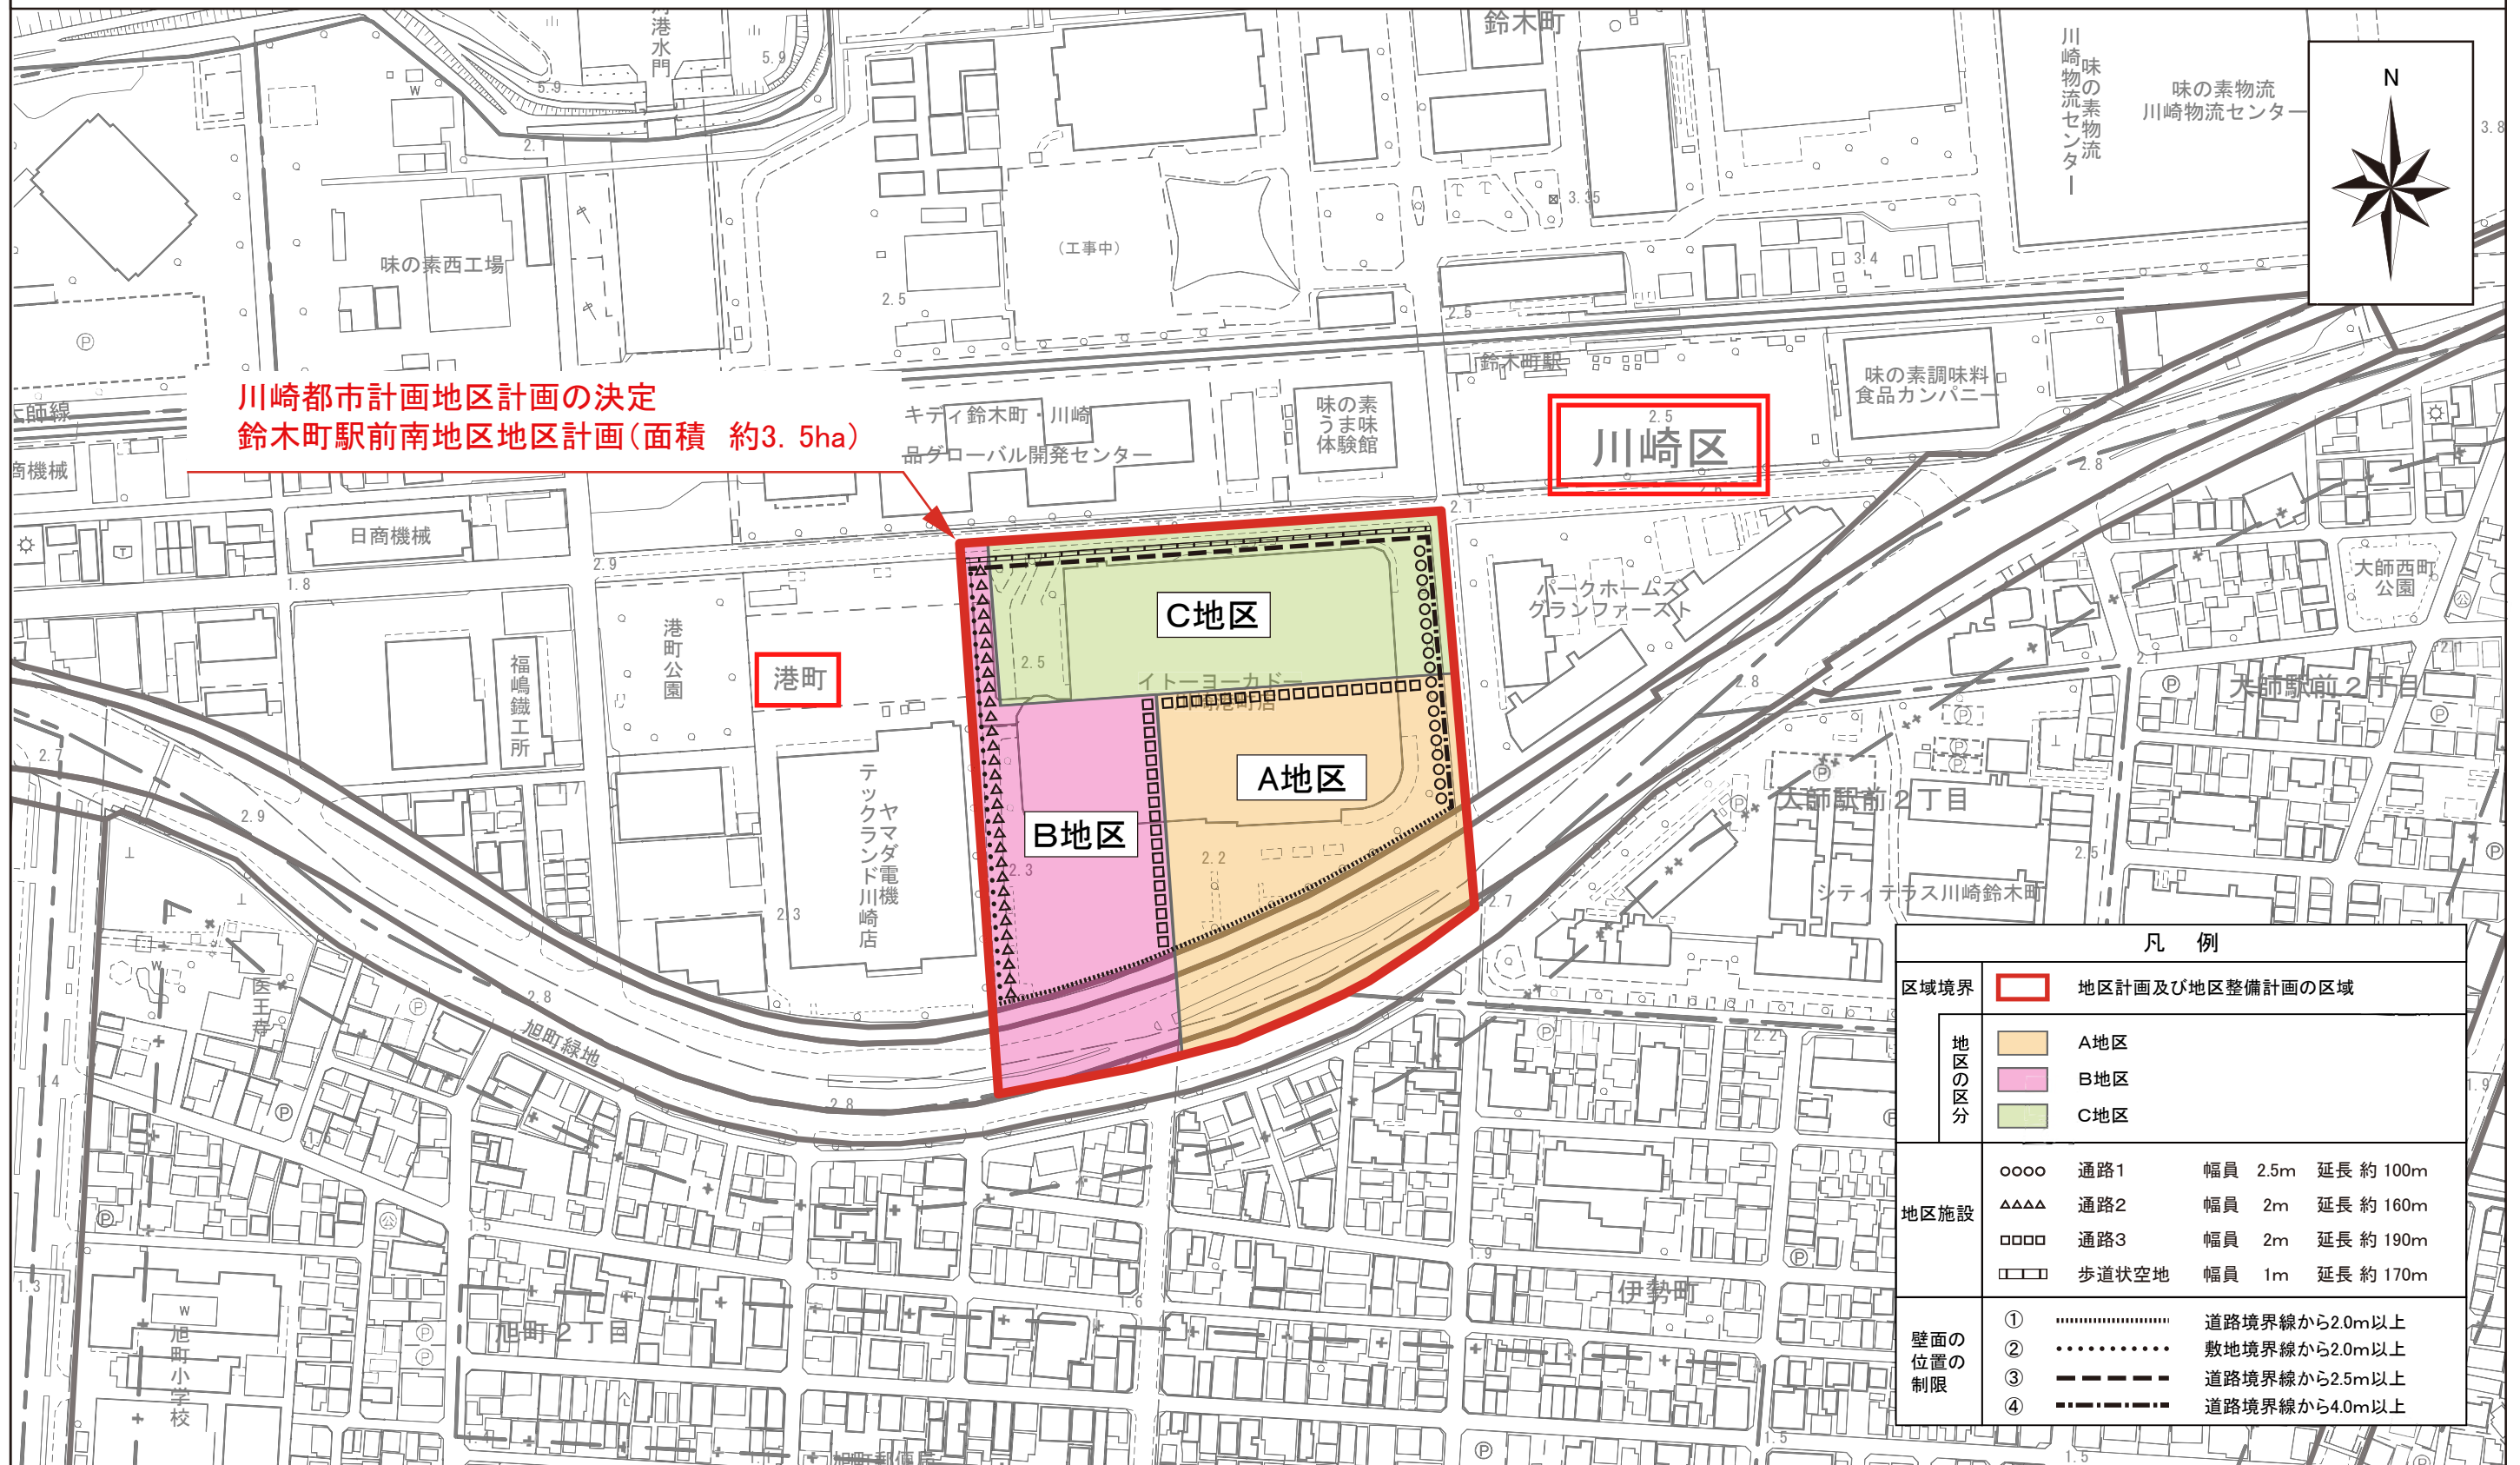

凡例	
区域境界	地区計画及び地区整備計画の区域
地区の区分	A地区
	B地区
	C地区
地区施設	通路1 幅員 2.5m 延長 約 100m
	通路2 幅員 2m 延長 約 160m
	通路3 幅員 2m 延長 約 190m
	歩道状空地 幅員 1m 延長 約 170m
壁面の位置の制限	① 道路境界線から2.0m以上
	② 敷地境界線から2.0m以上
	③ 道路境界線から2.5m以上
	④ 道路境界線から4.0m以上

