


座 標 求 積 表

地 番 測 点	道 X _n	Y _n	(X _{n+1} - X _{n-1})Y _n
Z1	-944.893	-784.328	-3430.650672
Z2	-946.354	-782.888	5477.084448
Z3	-951.889	-787.478	14217.915290
Z4	-964.409	-788.203	13278.855941
Z5	-968.736	-790.116	10433.481780
Z6	-977.614	-793.850	6182.503800
Z7	-976.524	-797.679	-5095.573452
Z8	-971.226	-802.527	-1007.973912
Z9	-975.268	-804.639	10196.385408
Z10	-983.898	-812.084	11683.452508
Z11	-989.655	-820.933	12419.074424
Z12	-999.026	-831.810	10755.303300
Z13	-1002.585	-836.182	8295.761622
Z14	-1008.947	-827.645	6216.441595
Z15	-1010.096	-829.171	-4285.155728
Z16	-1003.779	-837.643	299.038551
Z17	-1010.453	-845.833	3549.115268
Z18	-1007.975	-845.667	-10989.442665
Z19	-997.458	-832.782	-16596.512478
Z20	-988.046	-821.855	-12256.323615
Z21	-982.545	-813.425	-11396.084250
Z22	-974.036	-806.034	-11662.505946
Z23	-968.076	-802.928	585.334512
Z24	-974.765	-796.684	5811.013096
Z25	-975.370	-795.084	-5275.382340
Z26	-968.130	-791.847	-8808.506028
Z27	-964.246	-790.170	-13750.538340
Z28	-950.728	-789.221	-15273.794013
		倍 面 積	-427.681896
		面 積	213.8409480
		地 積	213.84 m ²

※Z1～Z28は図上読み取り任意座標。

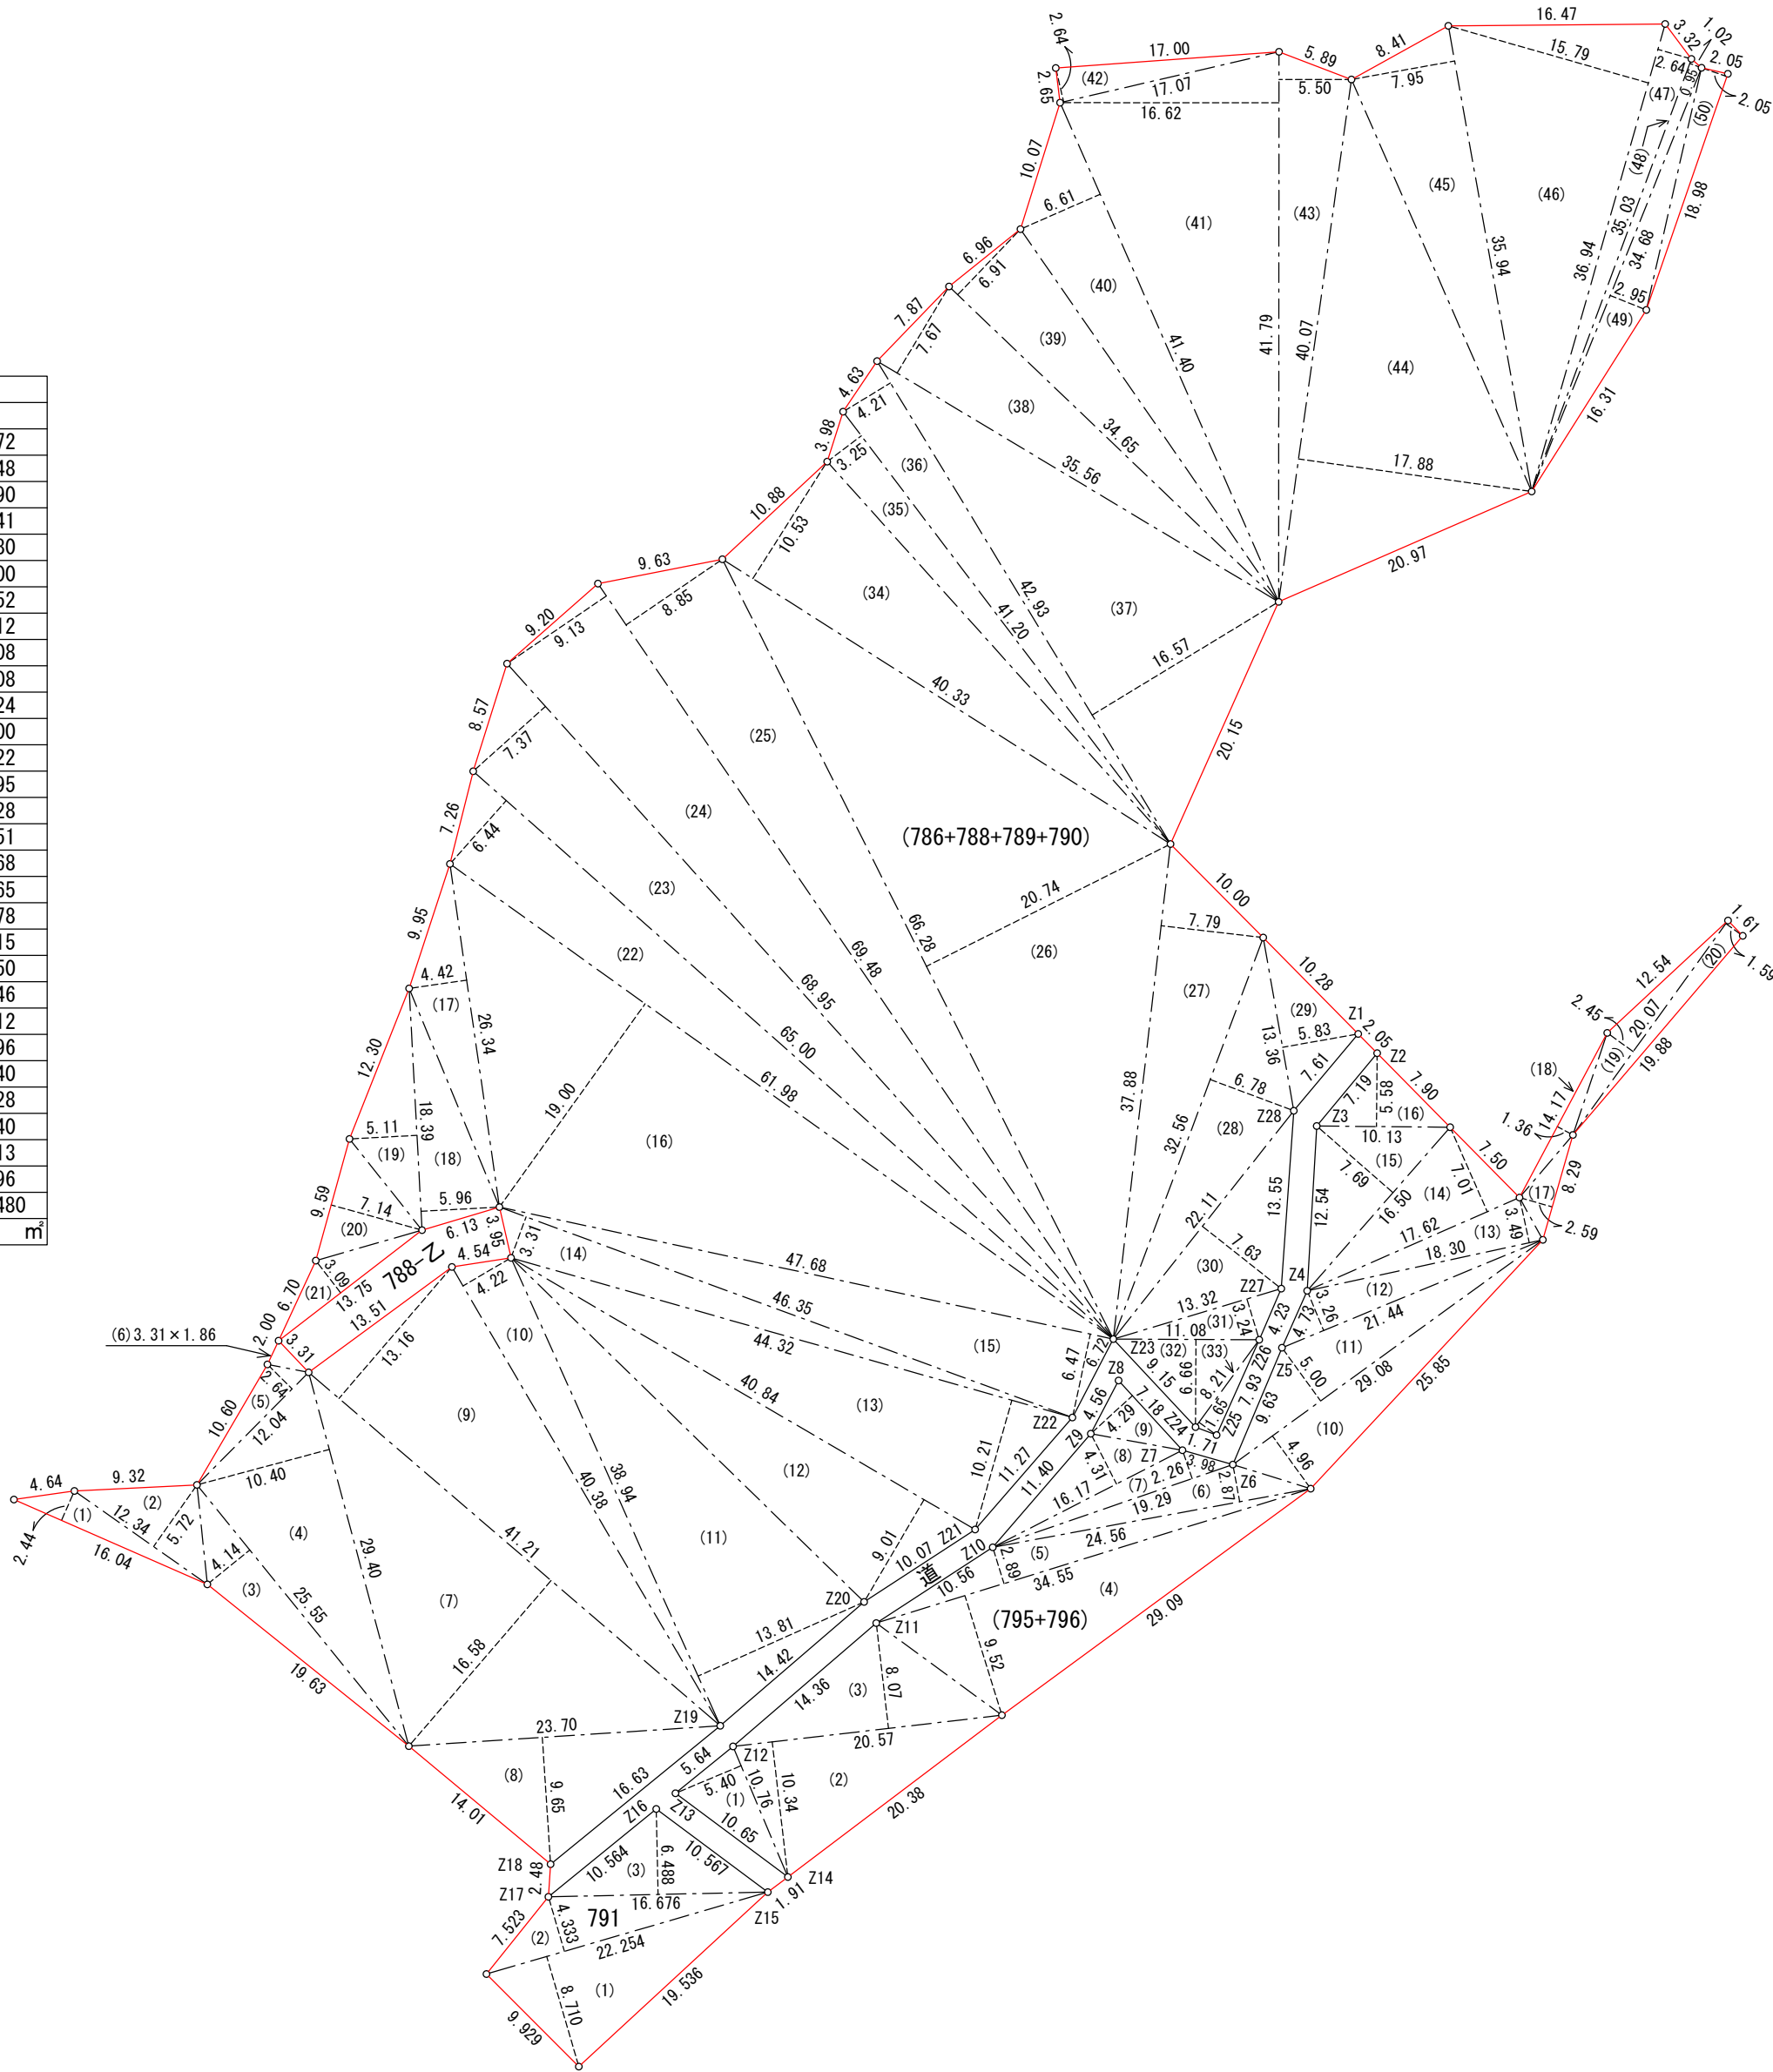

※この図面の791番、（786番+788番+789番+790番）、（795番+796番）については、所有者が保有する管理図（実測図）を転記した。
また、道（Z1～Z28）については、道水路台帳図を基に図上読み取りによる任意座標値で求積した。

三 斜 求 積 表

地番	(786+788+789+790)		
番号	底 辺	高 さ	倍 面 積
1	16.04	2.44	39.1376
2	12.34	5.72	70.5848
3	25.55	4.14	105.7770
4	29.40	10.40	305.7600
5	12.04	2.64	31.7856
6	3.31	1.86	6.1566
7	41.21	16.58	683.2618
8	23.70	9.65	228.7050
9	41.21	13.16	542.3236
10	40.38	4.22	170.4036
11	38.94	13.81	537.7614
12	40.84	9.01	367.9684
13	44.32	10.21	452.5072
14	46.35	3.31	153.4185
15	47.68	6.47	308.4896
16	61.98	19.00	1177.6200
17	26.34	4.42	116.4228
18	18.39	5.96	109.6044
19	18.39	5.11	93.9729
20	9.59	7.14	68.4726
21	13.75	3.09	42.4875
22	65.00	6.44	418.6000
23	68.95	7.37	508.1615
24	69.48	9.13	634.3524
25	69.48	8.85	614.8980
26	66.28	20.74	1374.6472
27	37.88	7.79	295.0852
28	32.56	6.78	220.7568
29	13.36	5.83	77.8888
30	22.11	7.63	168.6993
31	13.32	3.24	43.1568
32	11.08	6.66	73.7928
33	8.21	1.65	13.5465
34	40.33	10.53	424.6749
35	41.20	3.25	133.9000
36	42.93	4.21	180.7353
37	42.93	16.57	711.3501
38	35.56	7.67	272.7452
39	34.65	6.91	239.4315
40	41.40	6.61	273.6540
41	41.79	16.62	694.5498
42	17.07	2.64	45.0648
43	41.79	5.50	229.8450
44	40.07	17.88	716.4516
45	35.94	7.95	285.7230
46	36.94	15.79	583.2826
47	36.94	2.64	97.5216
48	35.03	0.95	33.2785
49	34.68	2.95	102.3060
50	18.98	2.05	38.9090
		倍 面 積	15119.6291
		面 積	7559.81455
		地 積	7559.81 m ²

総 計 8939.01 m²

三 斜 求 積 表

地番	791		
番号	底 辺	高 さ	倍 面 積
1	22.254	8.710	193.832340
2	22.254	4.333	96.426582
3	16.676	6.488	108.193888
		倍 面 積	398.452810
		面 積	199.2264050
		地 積	199.22 m ²

三 斜 求 積 表

地番	(795+796)		
番号	底 辺	高 さ	倍 面 積
1	10.76	5.40	58.1040
2	20.57	10.34	212.6938
3	20.57	8.07	165.9999
4	34.55	9.52	328.9160
5	34.55	2.89	99.8495
6	24.56	2.87	70.4872
7	19.29	2.26	43.5954
8	16.17	4.31	69.6927
9	7.18	4.29	30.8022
10	29.08	4.96	144.2368
11	29.08	5.00	145.4000
12	21.44	3.26	69.8944
13	18.30	3.49	63.8670
14	17.62	7.01	123.5162
15	16.50	7.69	126.8850
16	10.13	5.58	56.5254
17	8.29	2.59	21.4711
18	14.17	1.36	19.2712
19	20.07	2.45	49.1715
20	20.07	1.59	31.9113
		倍 面 積	1932.2906
		面 積	966.14530
		地 積	966.14 m ²

事 項	市町村
	川 崎 市
件 名	川崎市計画特別緑地保全地区の変更 神木本町特別緑地保全地区
図面の名称	求 積 図
縮 尺	1／500
番 号	1／2
作 成 年 月	令和 6 年 月 日

