



凡 例

番 号 間	境 界	備 考
①－②	地番界	別添公図写しのとおり
②－③	地番界	別添公図写しのとおり
③－②	地番界	別添公図写しのとおり
②－④	地番界	別添公図写しのとおり
④－⑤	現地杭界	
⑤－⑥	地番界	別添公図写しのとおり
⑥－⑦	現地杭界	
⑦－⑧	地番界	別添公図写しのとおり
⑧－⑨	現地杭界	
⑨－⑩	地番界	別添公図写しのとおり
⑩－⑪	現地杭界	
⑪－①	地番界	別添公図写しのとおり

座標一覧表

点 名	X座標	Y座標
HK C1	518.505	440.929
K C2	517.263	439.504
HK C3	507.811	456.363
PK C4	506.158	455.522
PK C5	500.140	477.830
PK C6	498.118	478.046
HK C7	504.186	484.360
HK C8	502.320	484.821
HK C9	503.950	488.973
HK C10	502.137	488.417
PK C11	494.917	502.906
PK C12	493.133	502.305
HMRC13	499.466	504.438
HMRC14	521.832	503.307
HMRC15	542.859	504.826
HMRC16	556.482	522.006
HMRC17	574.901	530.508
HMRC18	593.729	537.513
HM C19	586.272	519.896
HM C20	570.776	507.436
HM C21	562.752	505.345
HM C22	543.244	488.384
HM C23	525.261	465.520
PM C24	512.442	449.680
M X29	586.902	522.463
M X30	585.381	527.994
M X31	579.068	531.438
M Z33	578.392	531.807

任意座標

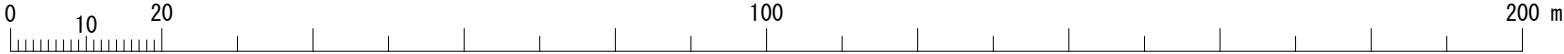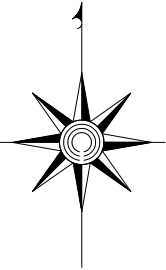

1:1000

市町村	川 崎 市
事 項	川崎都市計画特別緑地保全地区の変更 神木本町特別緑地保全地区
件 名	
図面の名称	現 地 杭 界 図
縮 尺	1／1000
番 号	2／2
作成年月日	令和 6年 月 日