


計画平面図（5・6・301号等々力緑地公園）参考図



凡	例
 	都市計画決定区域
①	球技専用スタジアム
②	(新)等々力陸上競技場
③	等々力球場
④	釣池
⑤	子どもの遊び場
⑥	催し物広場
⑦	テニスコート
⑧	第1、第2サッカー場
⑨	ふるさとの森
⑩	四季園
⑪	21世紀の森
⑫	桜の園
⑬	駐車場
⑭	運動広場・多目的広場
⑮	正面広場
⑯	(新)とどろきアリーナ
⑰	スポーツセンター
⑱	芝生広場
⑲	中央広場
⑳	プール
㉑	ストリートスポーツ広場
㉒	屋内遊戯施設
㉓	多摩川との連絡路等
㉔	ランニングコース
㉕	魅力ある園路
㉖	ビクターセンター
㉗	民間提案に求める施設機能

※各施設の配置規模等については、実施計画をもとに作成。今後変更があります。

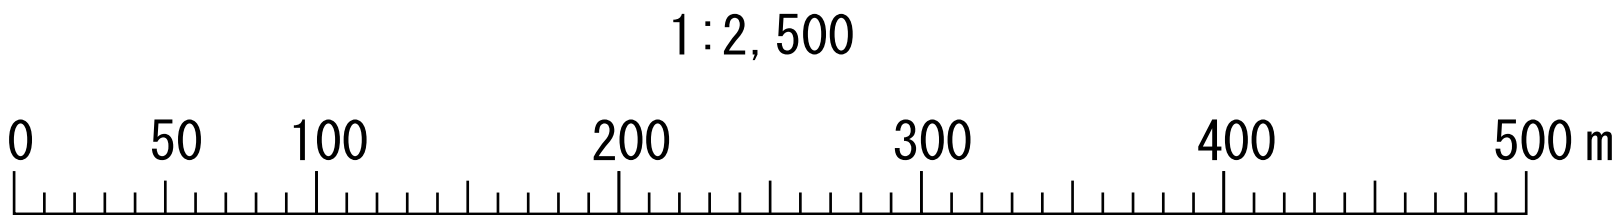

事項	市町村名
	川 崎 市
件 名	川崎都市計画公園の変更 (5・6・301号等々力緑地公園)
図面の名称	計画平面図
縮 尺	1／2,500
番 号	1／1
作成年月日	令和 7 年 月 日