


現地杭界図（5・6・301号等々力緑地公園）参考図



※世界測地系（測地成果 2011）使用

1:2, 500

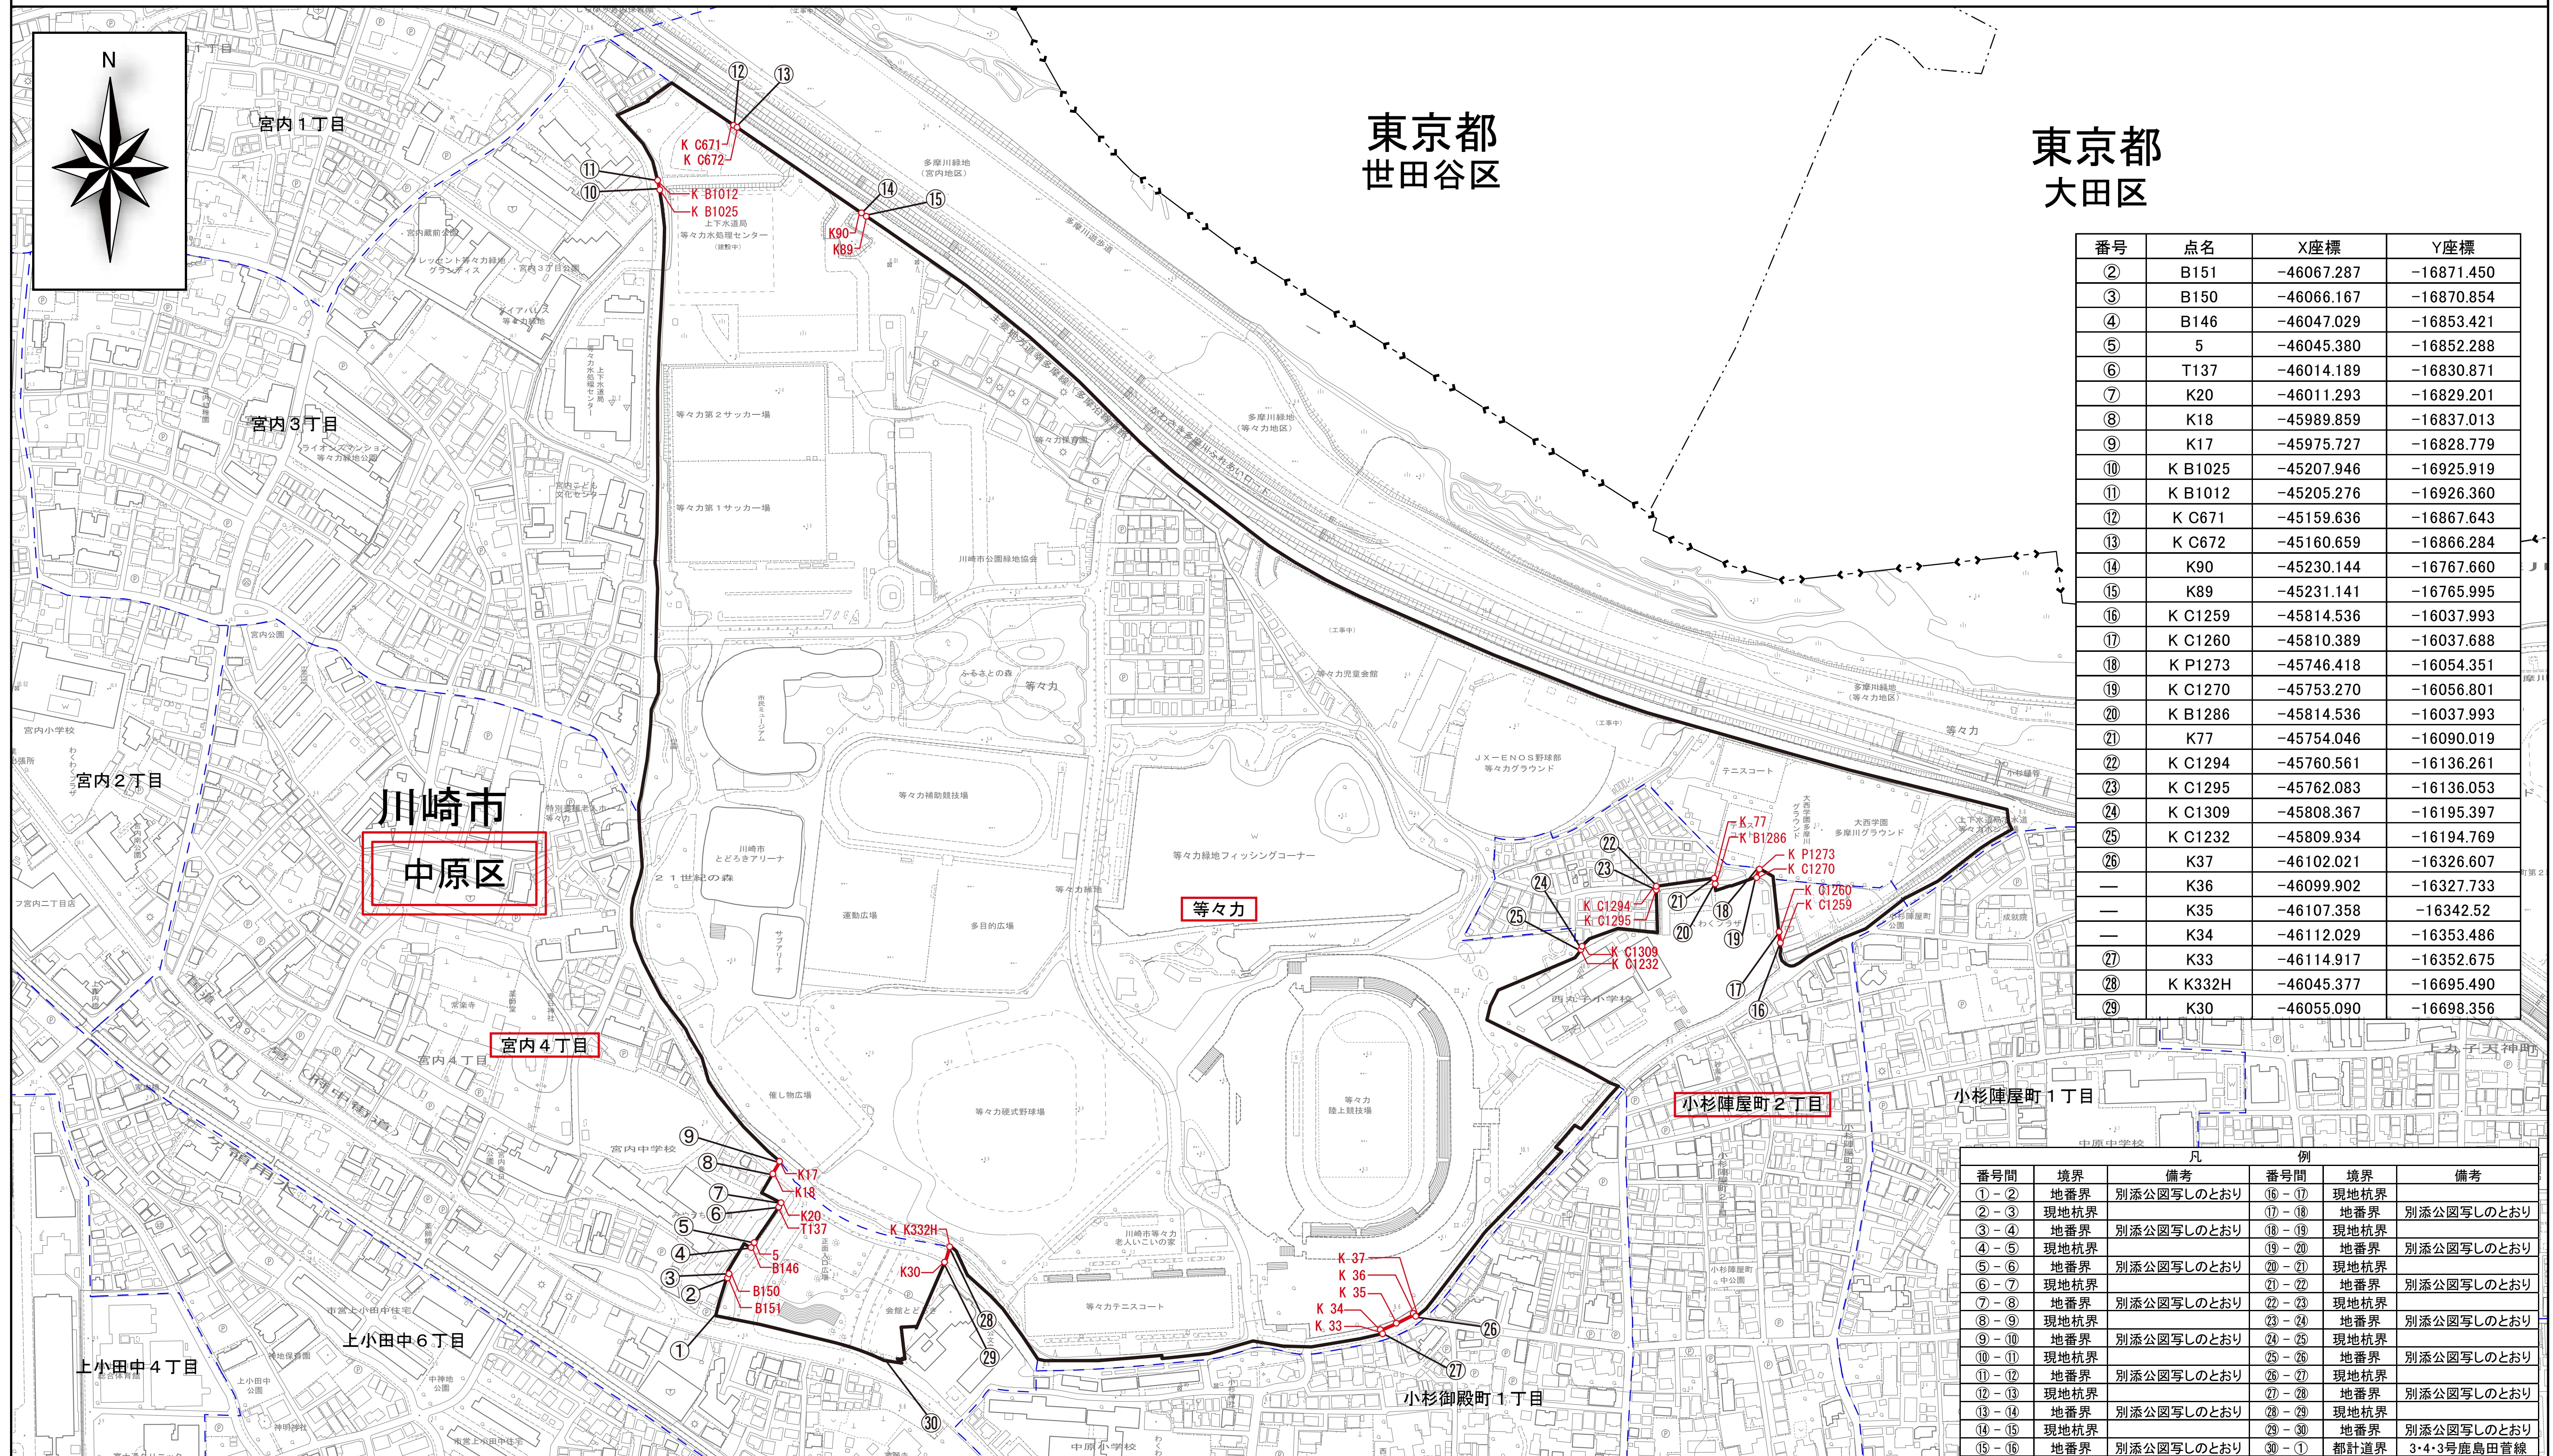

事項	市町村名
	川 崎 市
件 名	川崎都市計画公園 (5・6・301号等々力緑地公園)
図面の名称	現地杭界図
縮 尺	1／2,500
番 号	1／1
作成年月日	令和 7 年 月 日