


土地利用計画図（鈴木町駅前南地区） 参考図

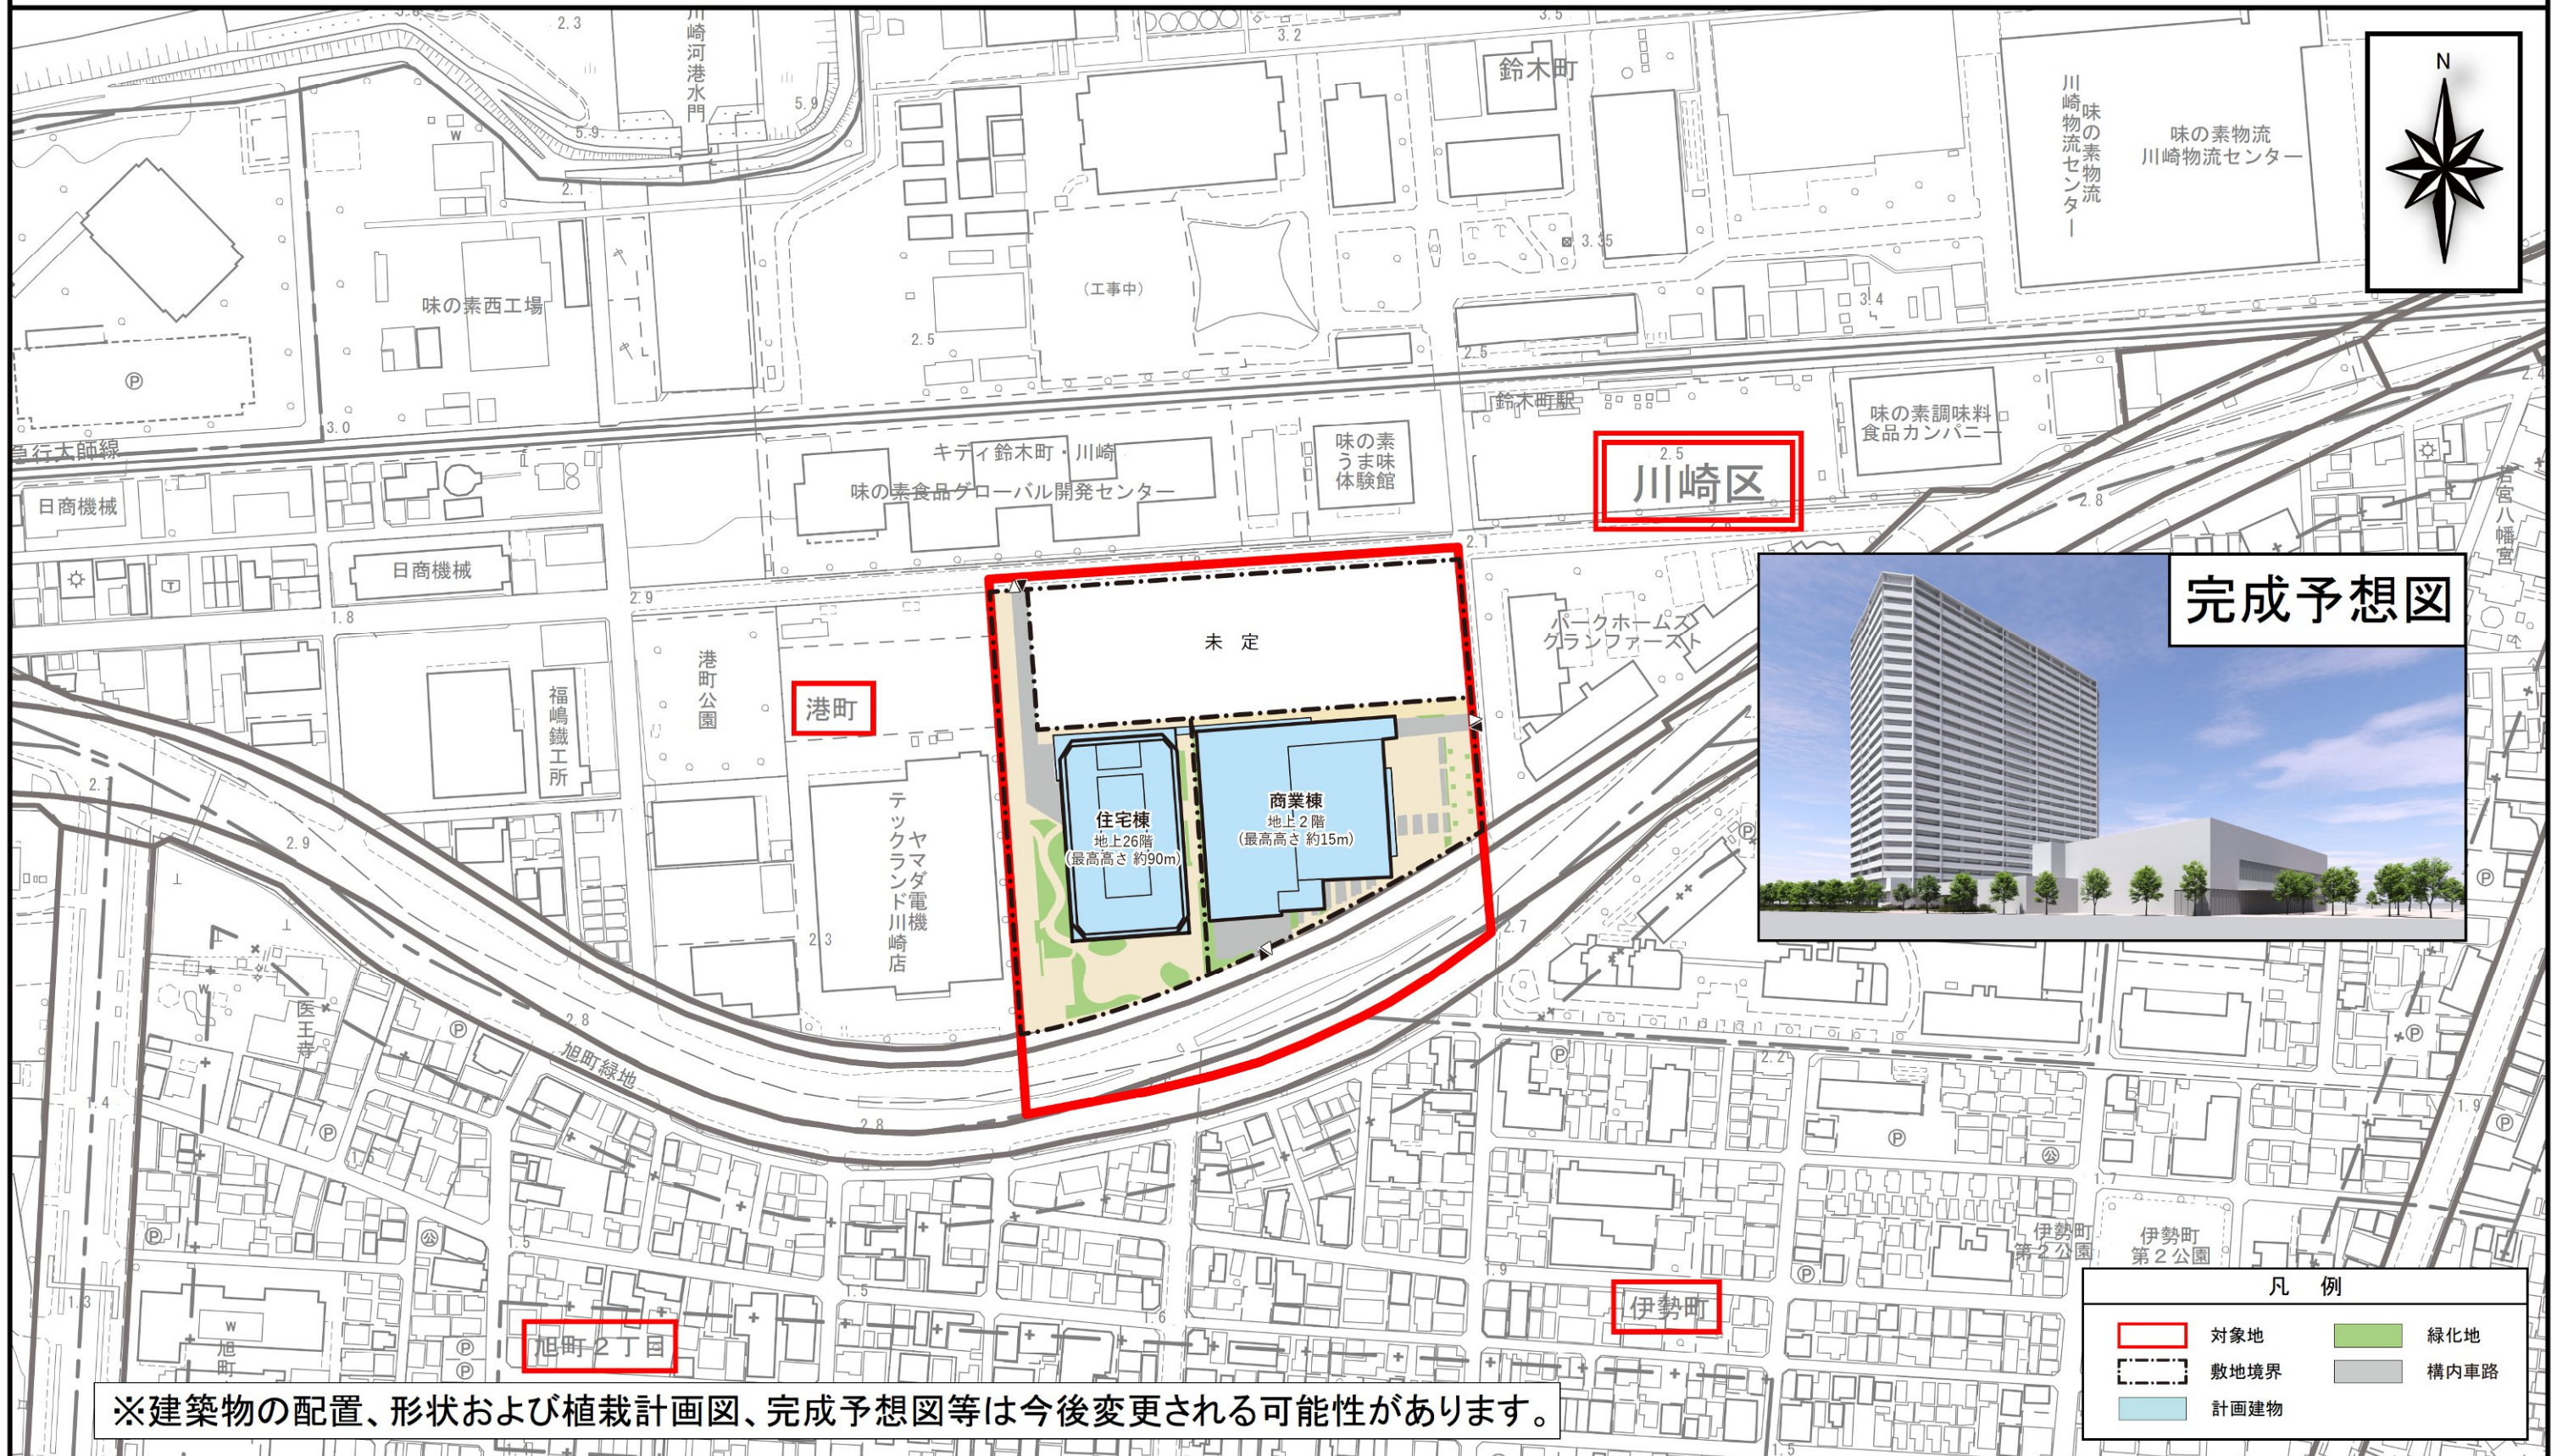

完成予想図

市町村名 事項	川 崎 市
件 名	川崎都市計画地区計画の決定 (鈴木町駅前南地区地区計画)
図面の名称	土地利用計画図
縮 尺	1／2,500
番 号	1／1
作成年月日	令和 7 年 月 日