
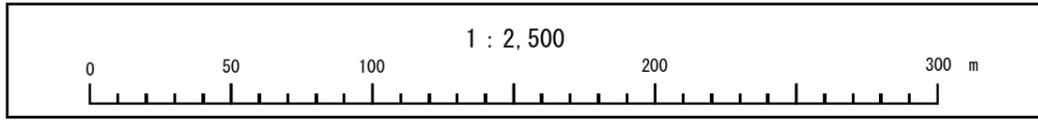


用途地域図（鈴木町駅前南地区）

参考図

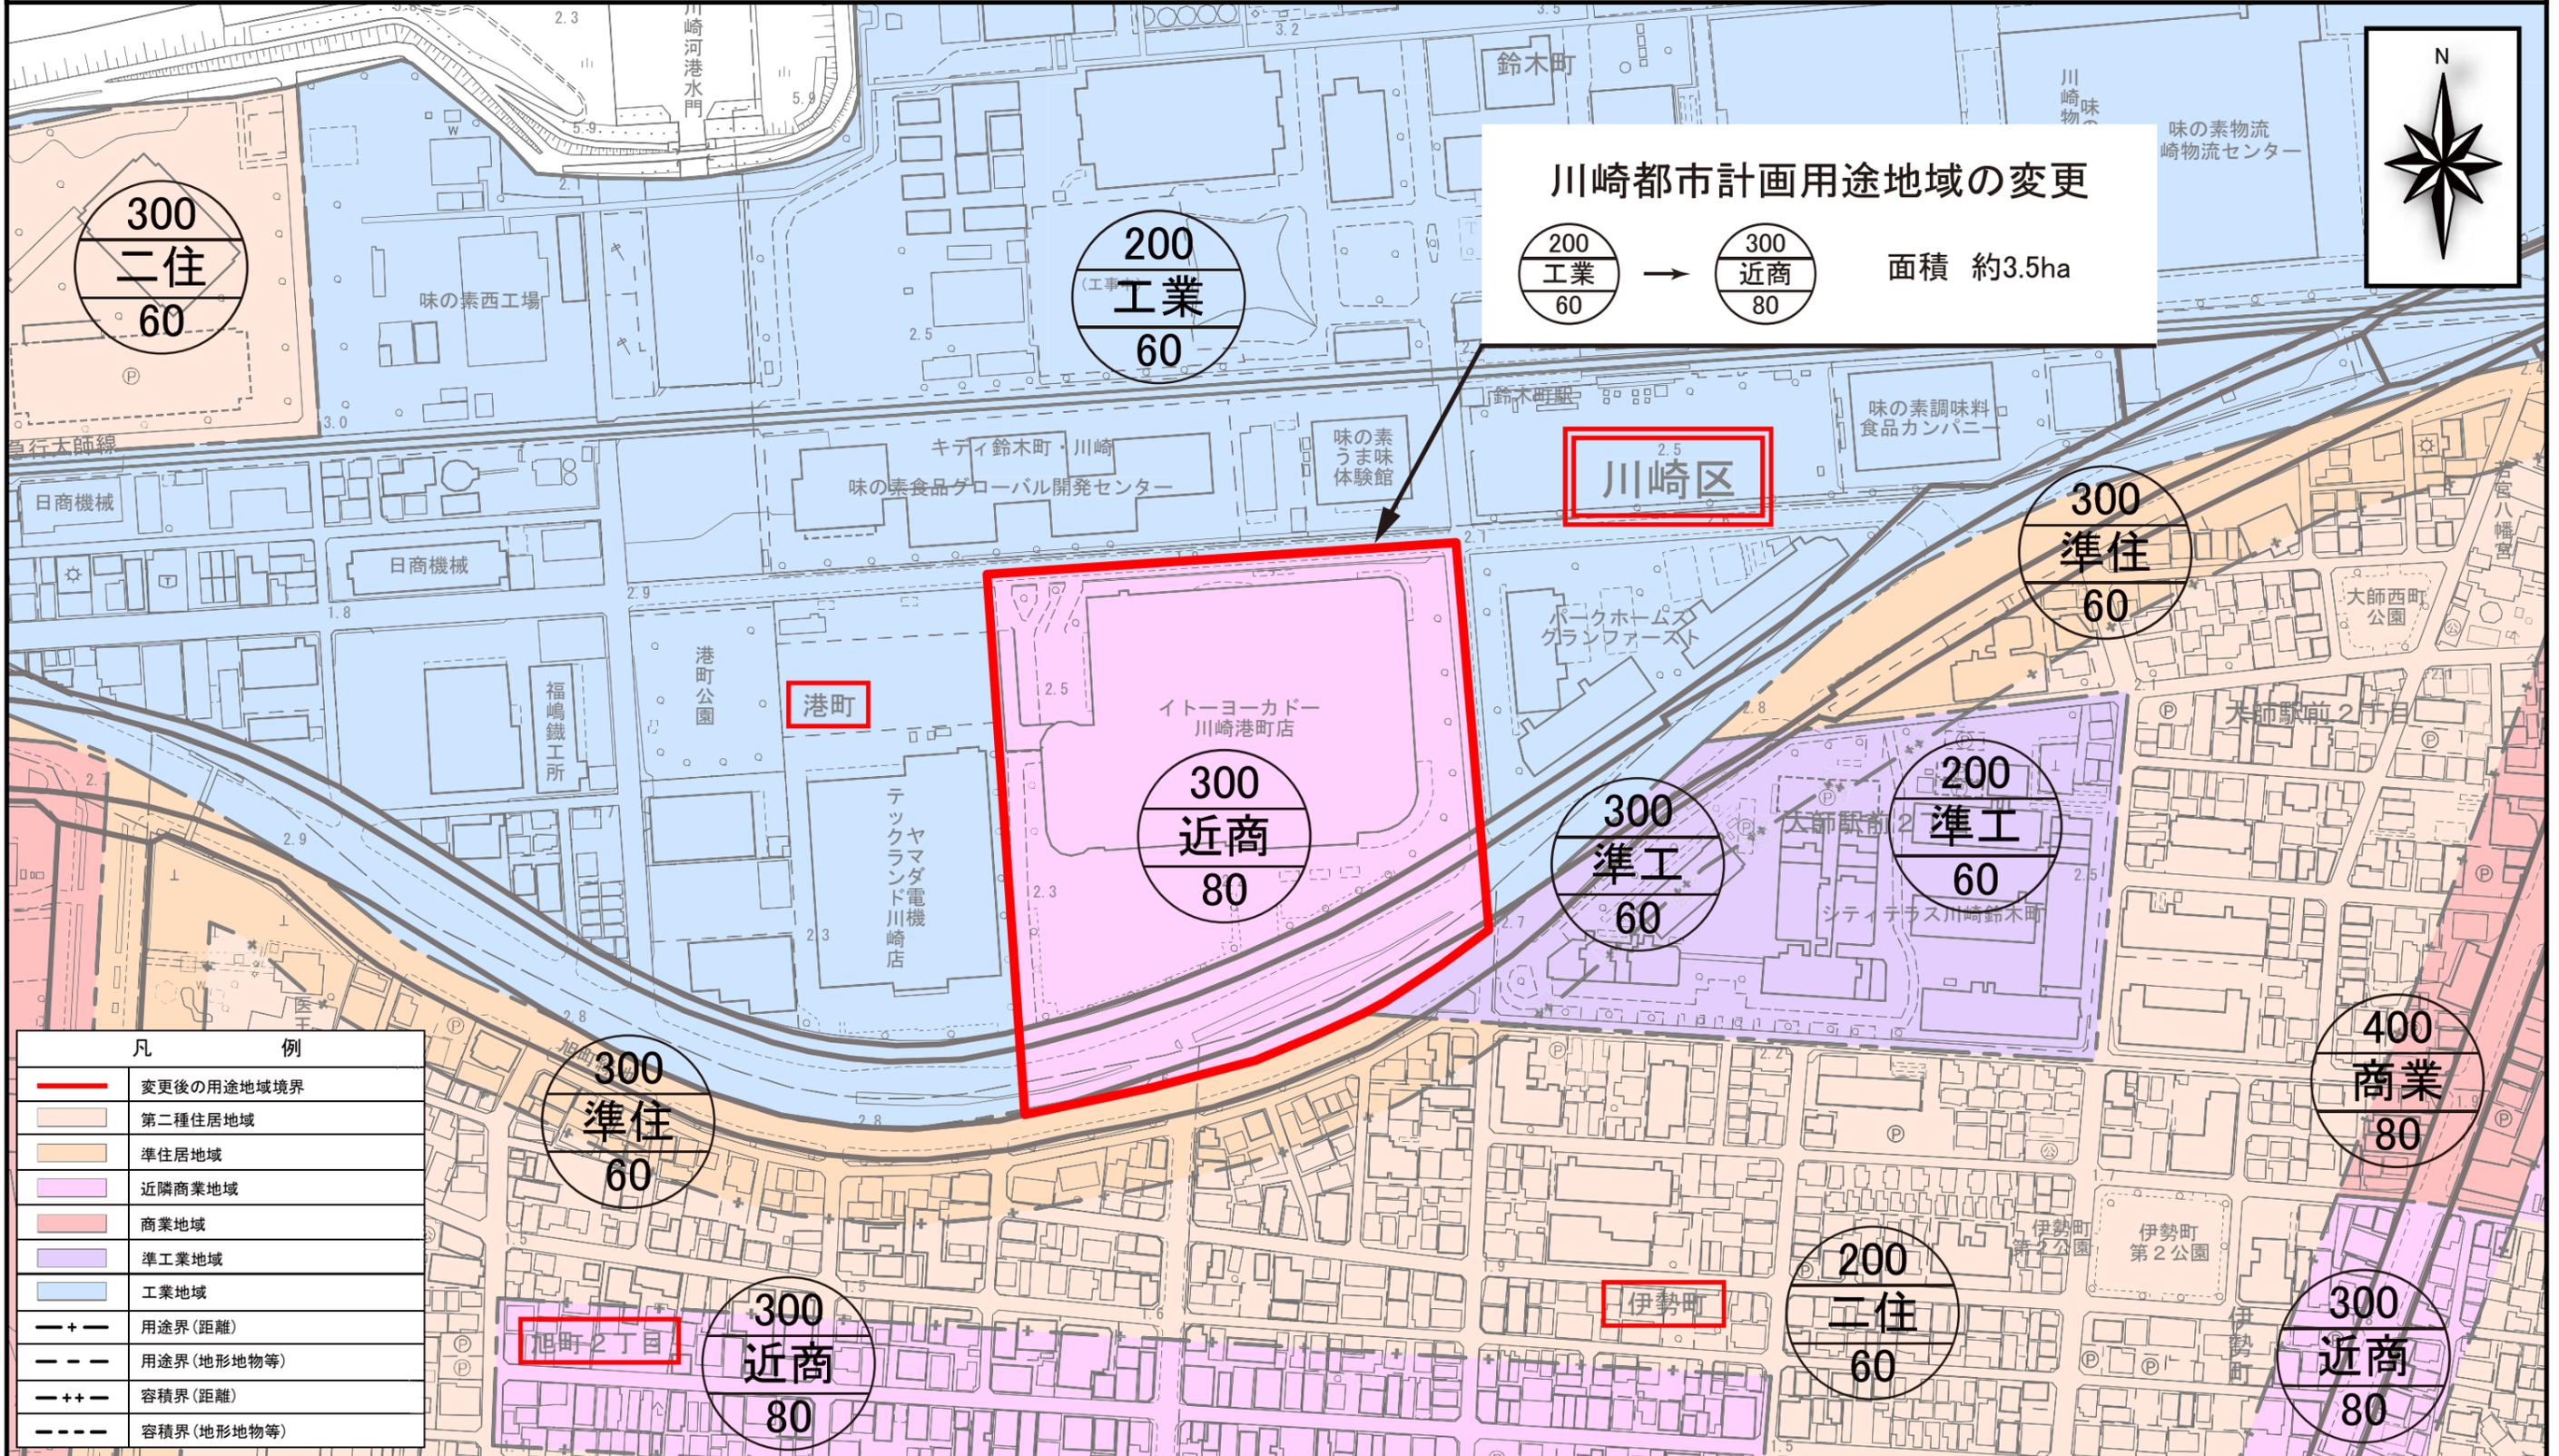

市町村名 事項	川 崎 市
件 名	川崎都市計画地区計画の決定 (鈴木町駅前南地区地区計画)
図面の名称	用途地域図
縮 尺	1/2,500
番 号	1/1
作成年月日	令和 7 年 月 日