

鉄塔用地周辺拡大図 (1/300)

座 標 求 積 表



地番	52 (堤根敷地)
測点	Xn Yn
HU39	-52597.038 -12978.107

地番	鉄塔用地
測点	Xn Yn (Xn+1 - Xn-1) Yn
PT27	-52606.918 -13014.091 -284435.972896
PT28	-52596.394 -13002.718 10792.255940
PT29	-52607.748 -12992.111 283955.578016
PT30	-52618.250 -13003.568 -10792.961440
	倍面積 -481.100380
	面積 240.550190
	地積 240.55 m

凡 例	
記号	種 類
⊙	市コンクリート杭 (中)
○	市コンクリート杭 (角)
⊖	市コンクリート杭 (側)
●	民コンクリート杭
⊕	プレート標
●	金 属 鈑
○	計 算 点

添字	種 類
JR	J R 境 界 標
民	民 境 界 標
環	川崎市環境局境界標

凡 例		
番号間	境界	備考
①-②	地番界	(別添図写真のとお)
②-③	道路界	
③-④	地番界	(別添図写真のとお)
④-⑤	道路界	
⑤-⑥	地番界	(別添図写真のとお)
⑥-①	道路界	
⑦-⑧	現地杭界	
⑧-⑦	現地杭界	

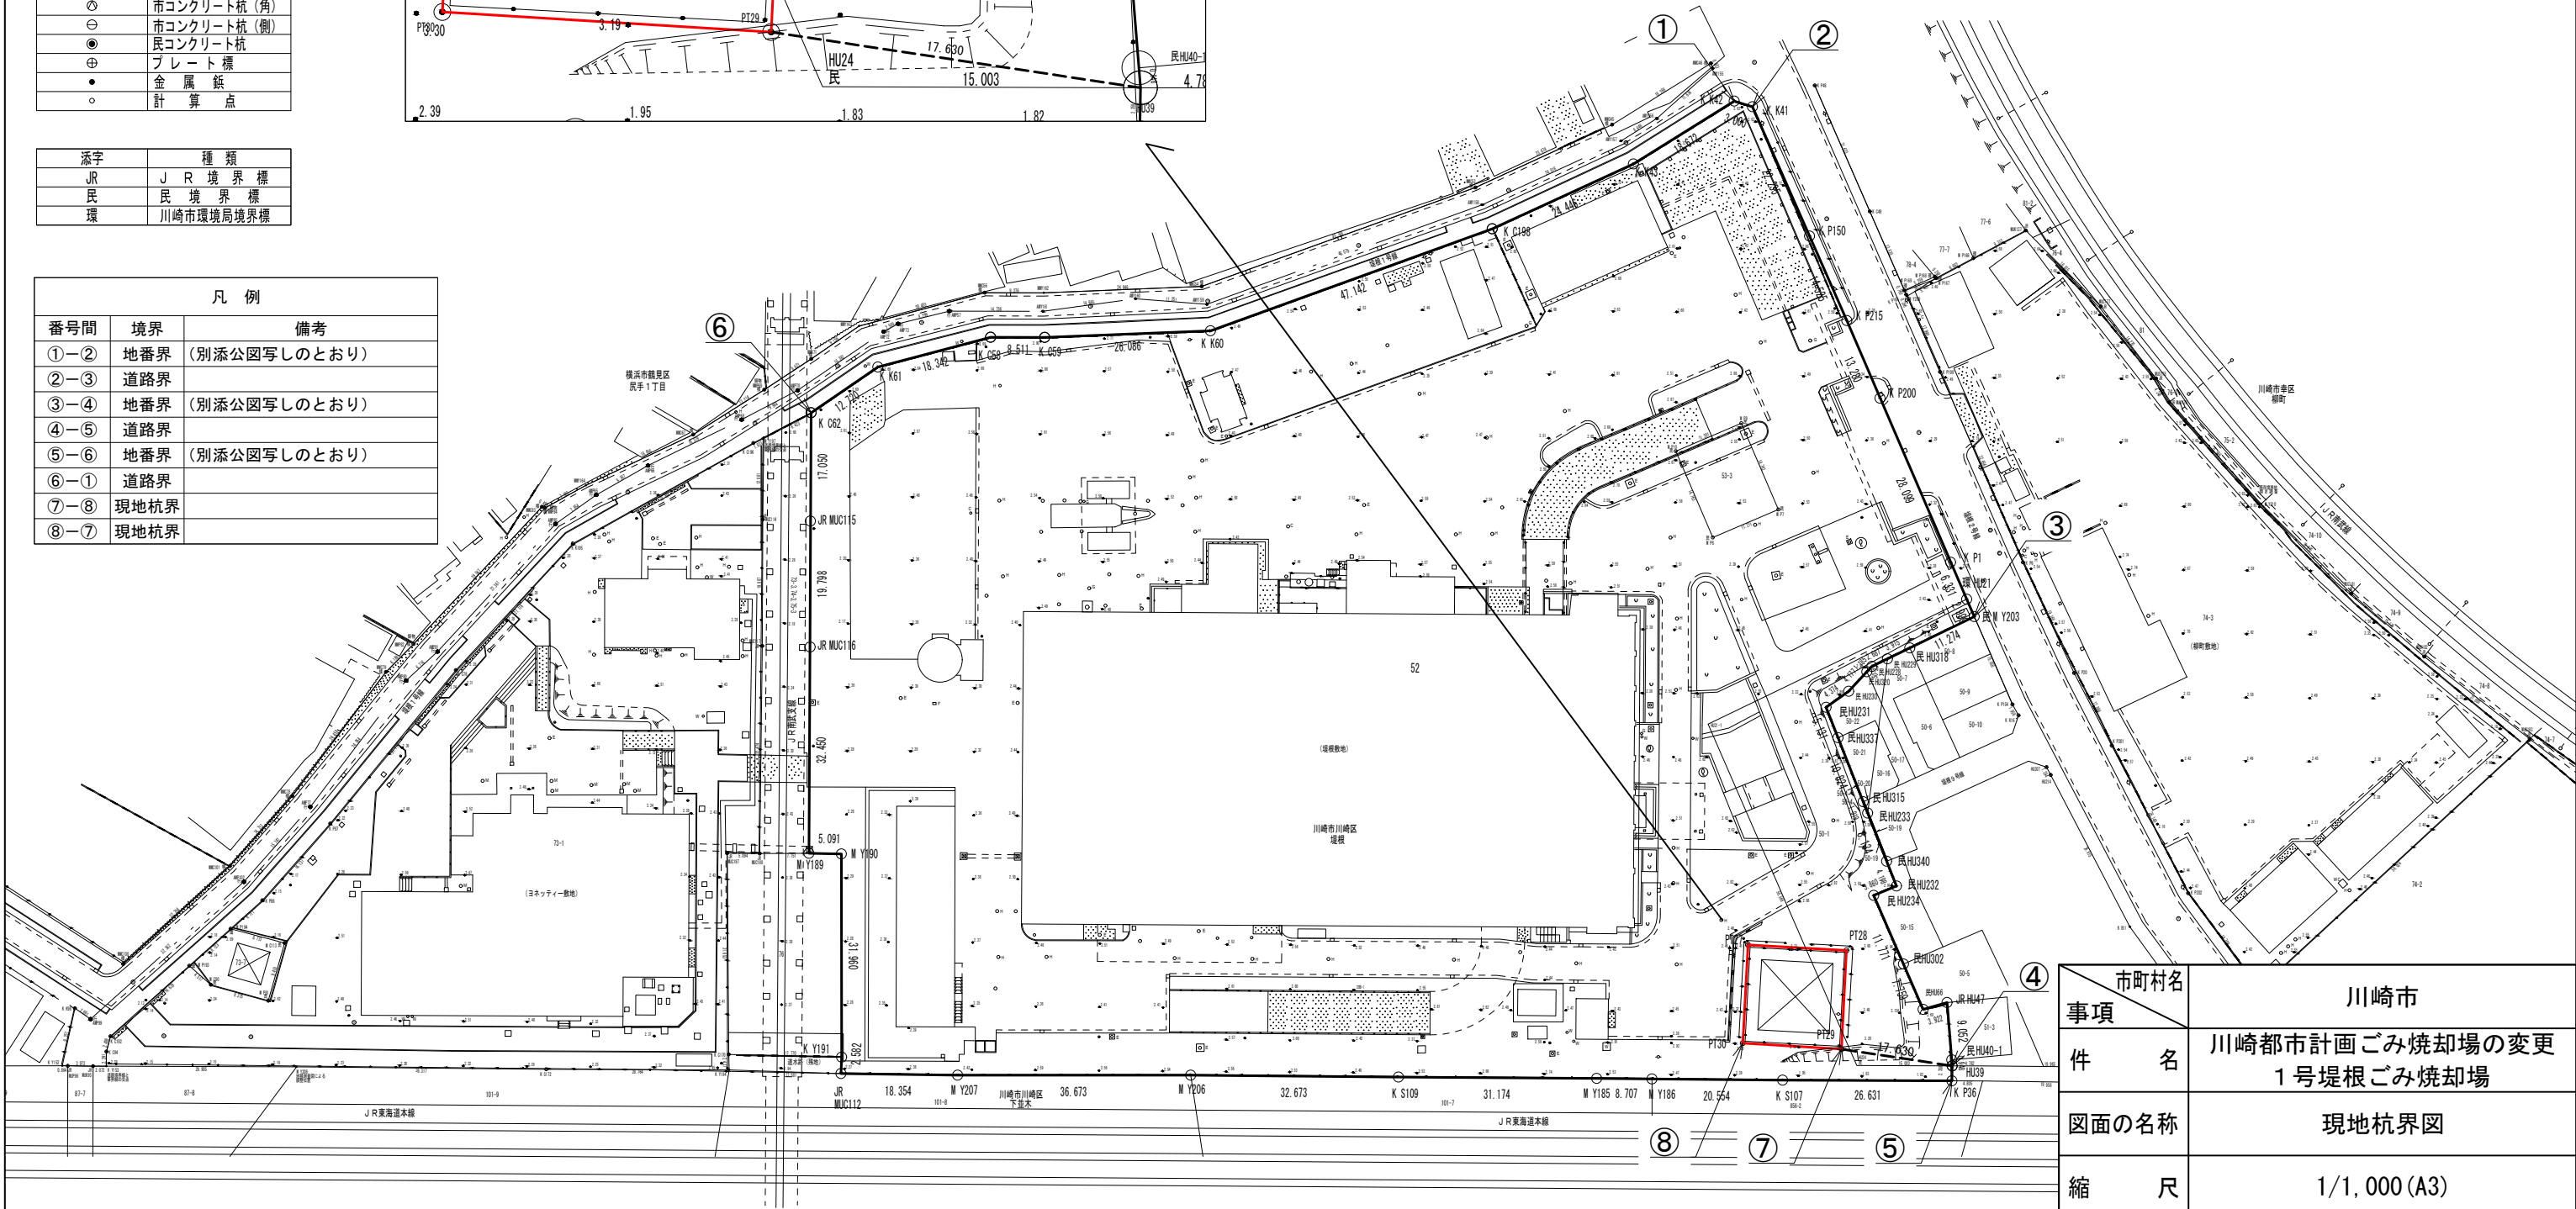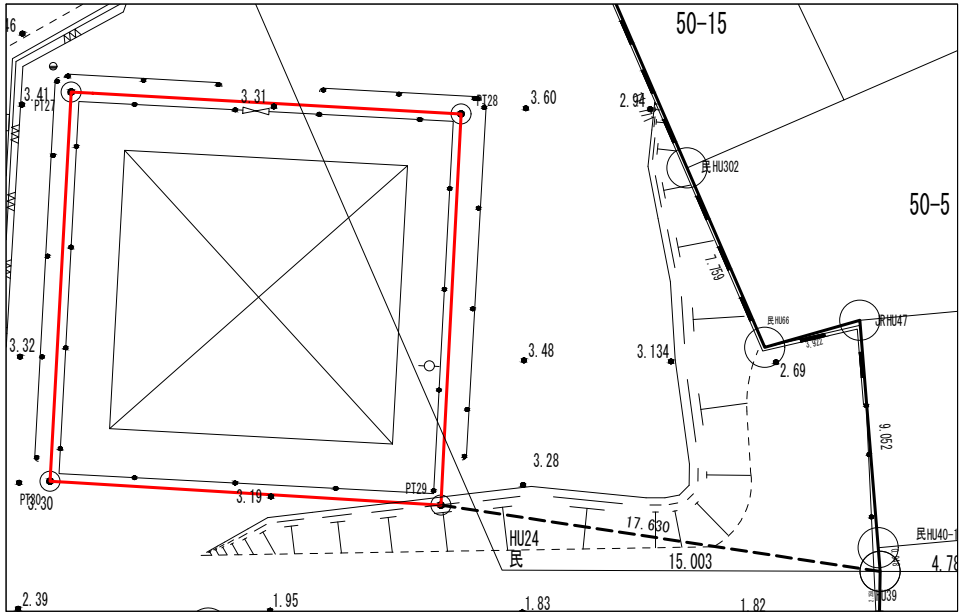

市町村名	川崎市
事項	川崎都市計画ごみ焼却場の変更 1号堤根ごみ焼却場
件 名	川崎都市計画ごみ焼却場の変更 1号堤根ごみ焼却場
図面の名称	現地杭界図
縮 尺	1/1,000 (A3)
番 号	1/1
作成年月日	令和7年 月 日