



地区計画方針附図（等々力緑地公園地区地区計画）参考図

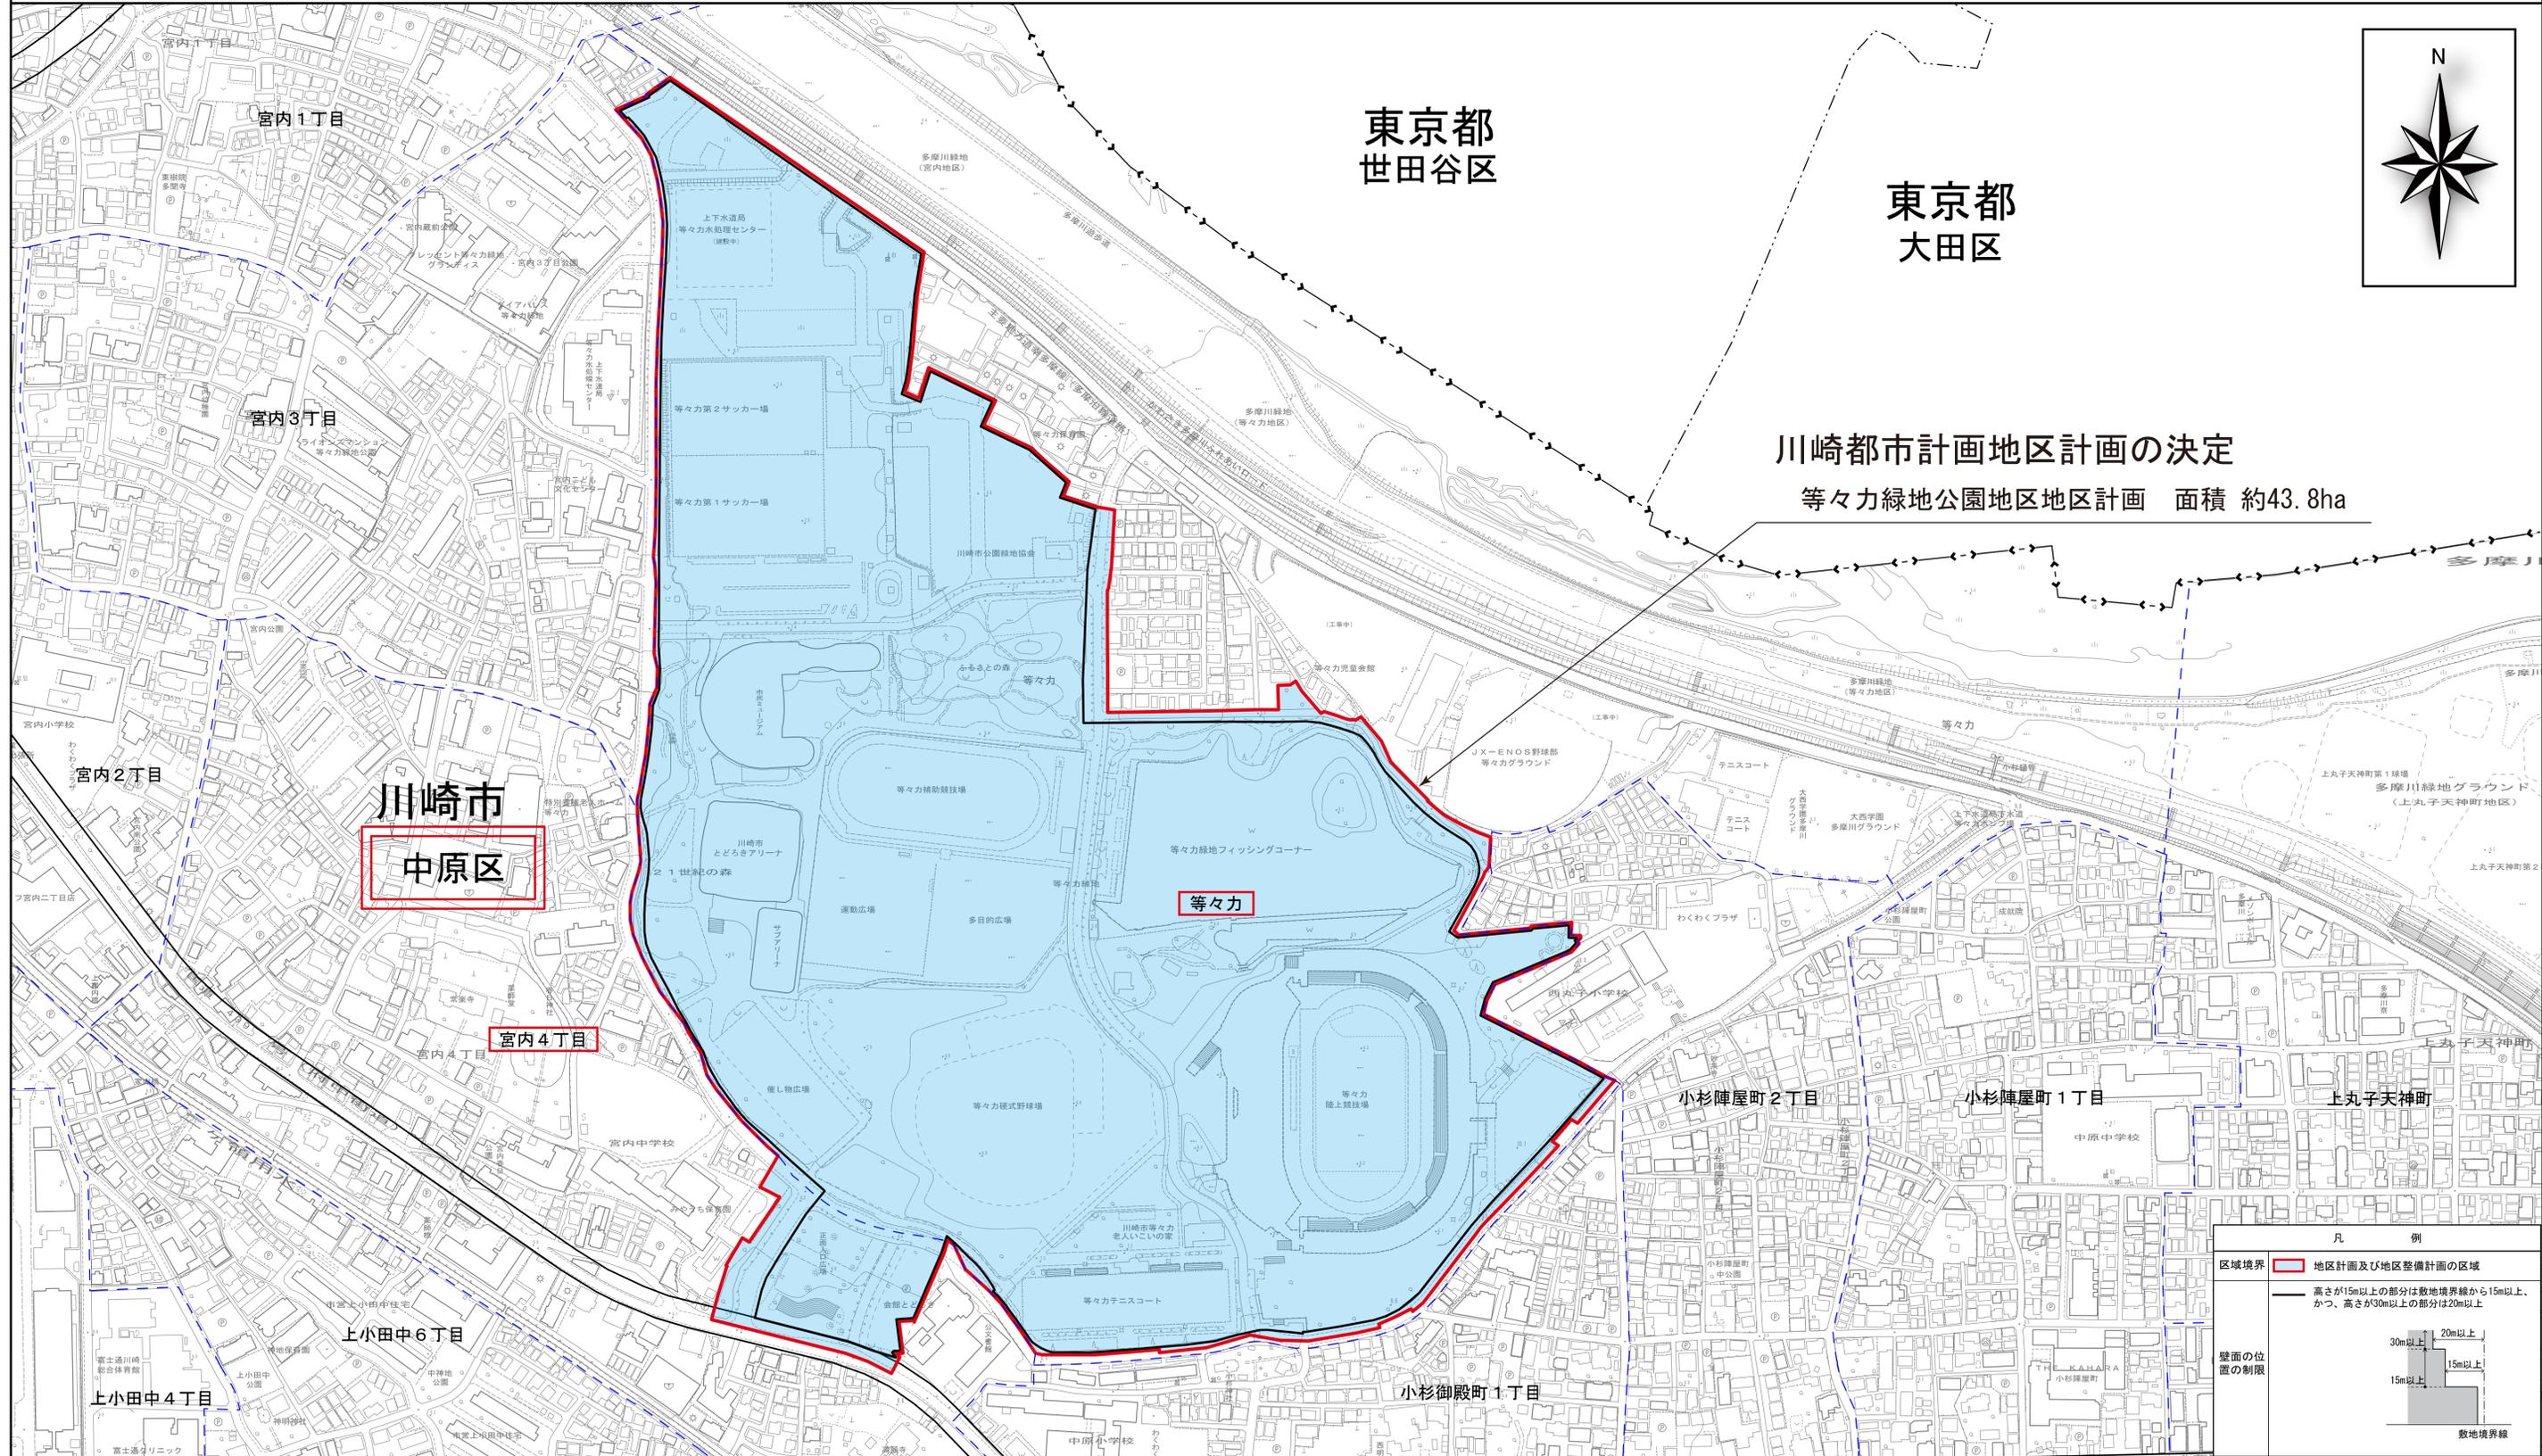

東京都
世田谷区

東京都
大田区

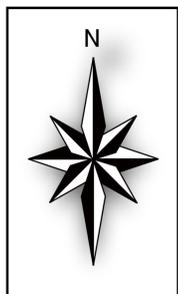

川崎都市計画地区計画の決定
等々力緑地公園地区地区計画 面積 約43.8ha

川崎市
中原区

等々力

凡 例	
区域境界	地区計画及び地区整備計画の区域
壁面の位置の制限	高さ15m以上の部分は敷地境界線から15m以上、かつ、高さが30m以上の部分は20m以上

1:2,500

