



建物用途別現況図（小田周辺地区） 参考図

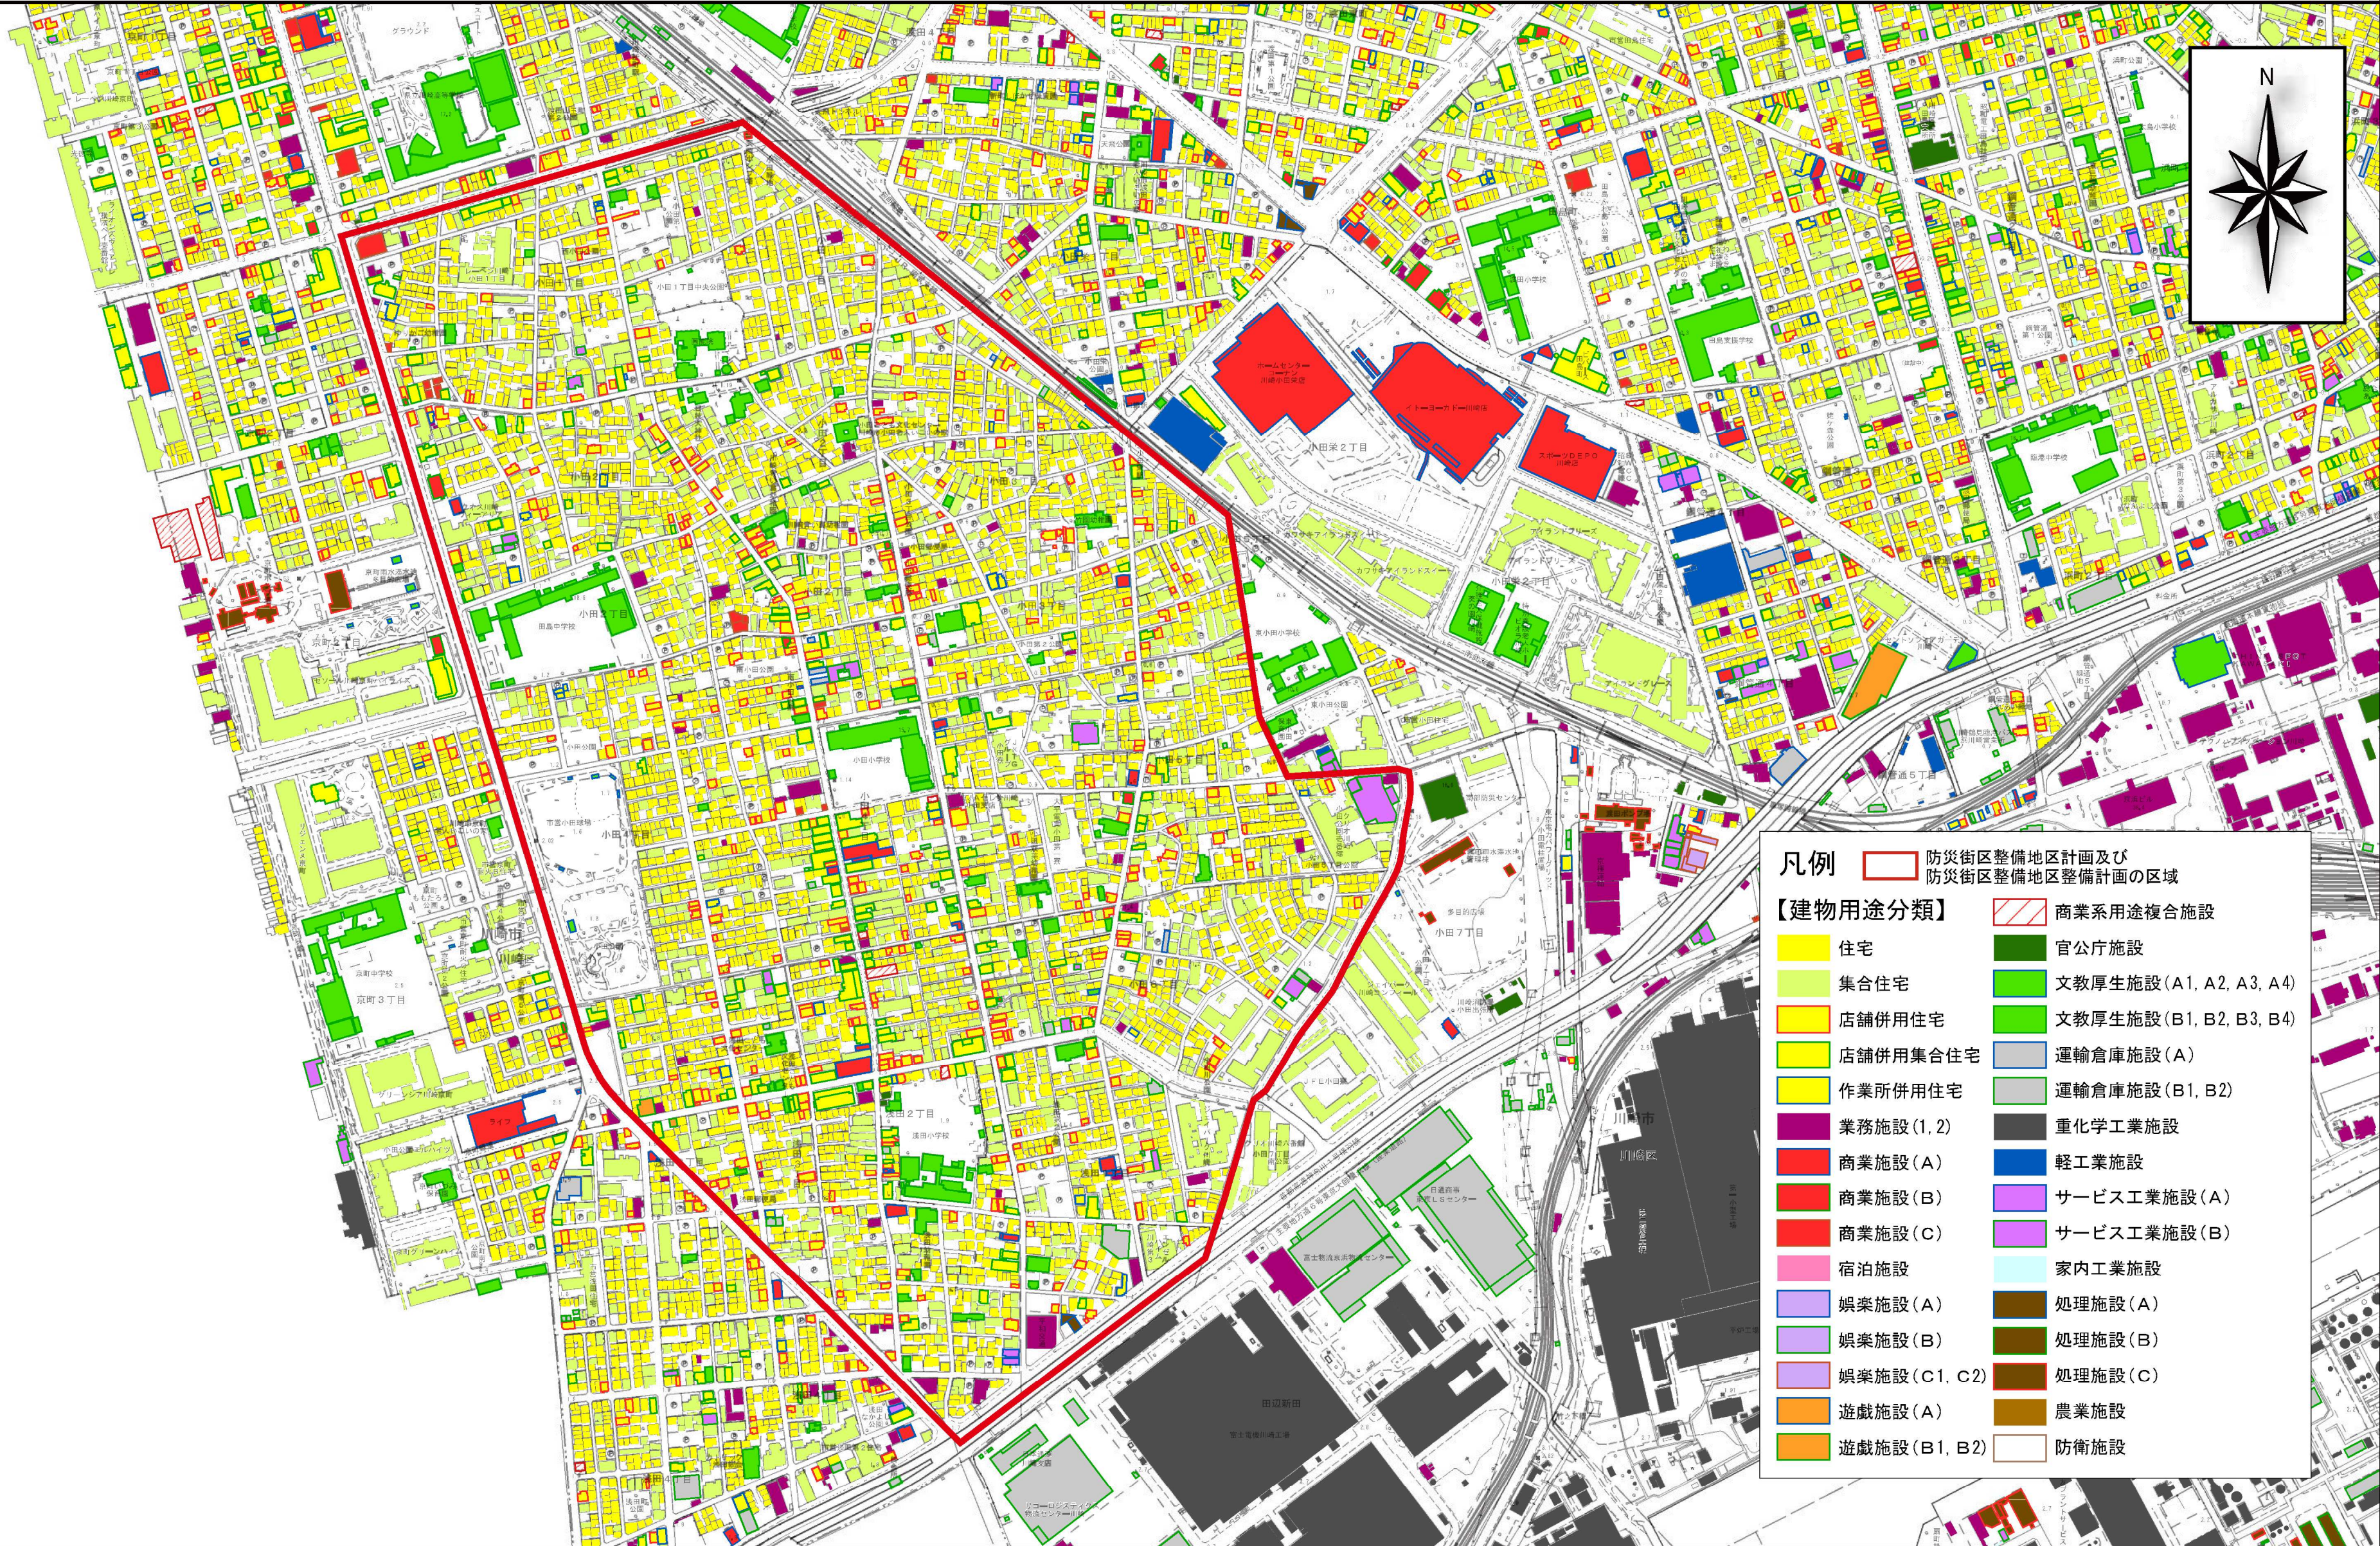

- 凡例
- 防災街区整備地区計画及び
防災街区整備地区整備計画の区域
- 【建物用途分類】
- | | |
|---------------|-------------------------|
| 住宅 | 官公庁施設 |
| 集合住宅 | 文教厚生施設 (A1, A2, A3, A4) |
| 店舗併用住宅 | 文教厚生施設 (B1, B2, B3, B4) |
| 店舗併用集合住宅 | 運輸倉庫施設 (A) |
| 作業所併用住宅 | 運輸倉庫施設 (B1, B2) |
| 業務施設 (1, 2) | 重化学工業施設 |
| 商業施設 (A) | 軽工業施設 |
| 商業施設 (B) | サービス工業施設 (A) |
| 商業施設 (C) | サービス工業施設 (B) |
| 宿泊施設 | 家内工業施設 |
| 娯楽施設 (A) | 処理施設 (A) |
| 娯楽施設 (B) | 処理施設 (B) |
| 娯楽施設 (C1, C2) | 処理施設 (C) |
| 遊戯施設 (A) | 農業施設 |
| 遊戯施設 (B1, B2) | 防衛施設 |
| 商業系用途複合施設 | |

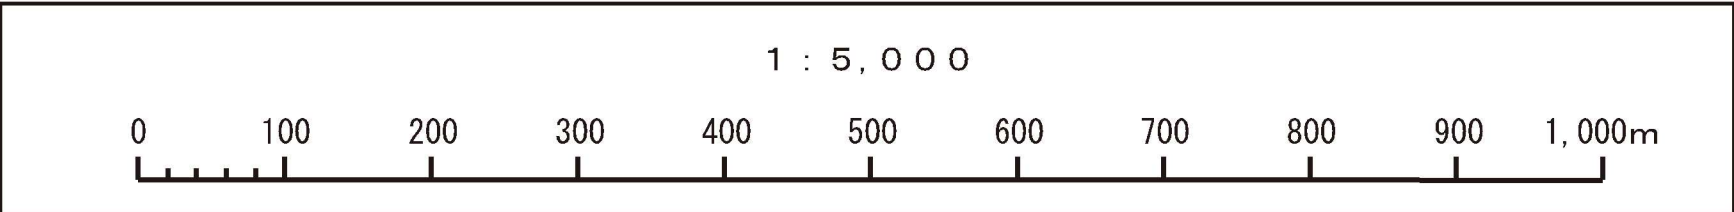

※川崎市保有の令和2年度都市計画基礎調査
を使用したものです。

市町村名	川 崎 市
事 項	川崎都市計画防災街区整備地区計画の決定 (小田周辺地区防災街区整備地区計画)
図面の名称	建物用途別現況図
縮 尺	1 : 5,000
番 号	1/1
作成年月日	令和 7 年 月 日