


現地杭界図（小田周辺地区） 参考図



番号	X座標	Y座標
②	35. 513511	139. 706263
③	35. 513493	139. 706284
④	35. 511047	139. 706985
⑤	35. 511047	139. 706985
⑥	35. 511110	139. 708274
⑦	35. 511093	139. 708381
⑧	35. 508048	139. 706718
⑨	35. 507912	139. 705559

※世界測地系（2011）

凡 例		
番号間	境界	備考
① - ②	地番界	別添公園写しのとおり
② - ③	現地杭界	
③ - ④	道路界	
④ - ⑤	現地杭界	
⑤ - ⑥	地番界	別添公園写しのとおり
⑥ - ⑦	現地杭界	
⑦ - ⑧	地番界	別添公園写しのとおり
⑧ - ⑨	現地杭界	
⑨ - ⑩	道路界	
⑩ - ①	都計境界	

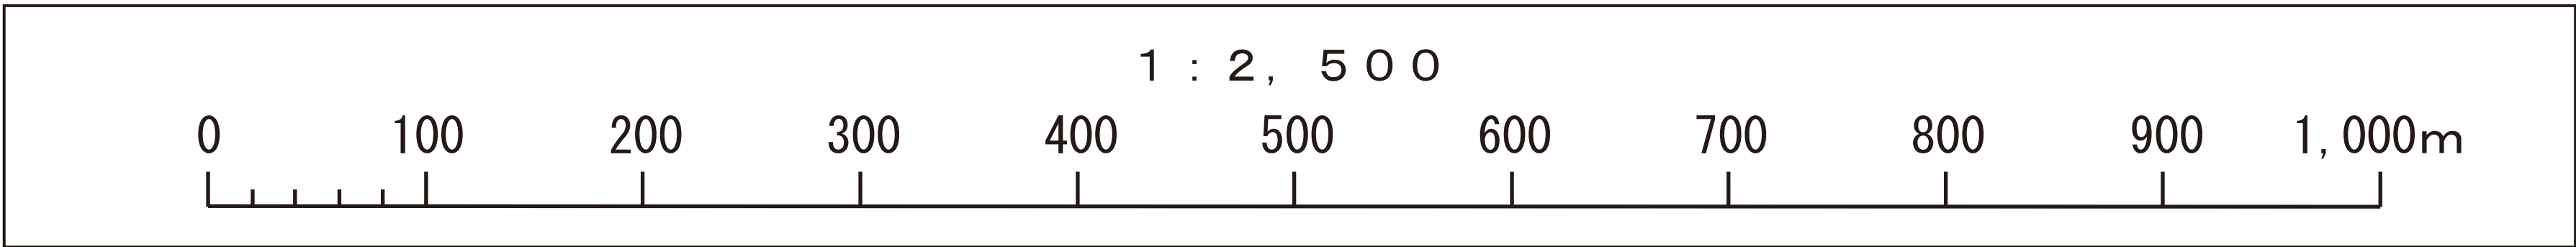

市町村名	川 崎 市
事 項	川崎都市計画防災街区整備地区計画の決定 (小田周辺地区防災街区整備地区計画)
図面の名称	現地杭界図
縮 尺	1/2,500
番 号	1/1
作成年月日	令和 7 年 月 日