



用途地域図（小田周辺地区）

参考図

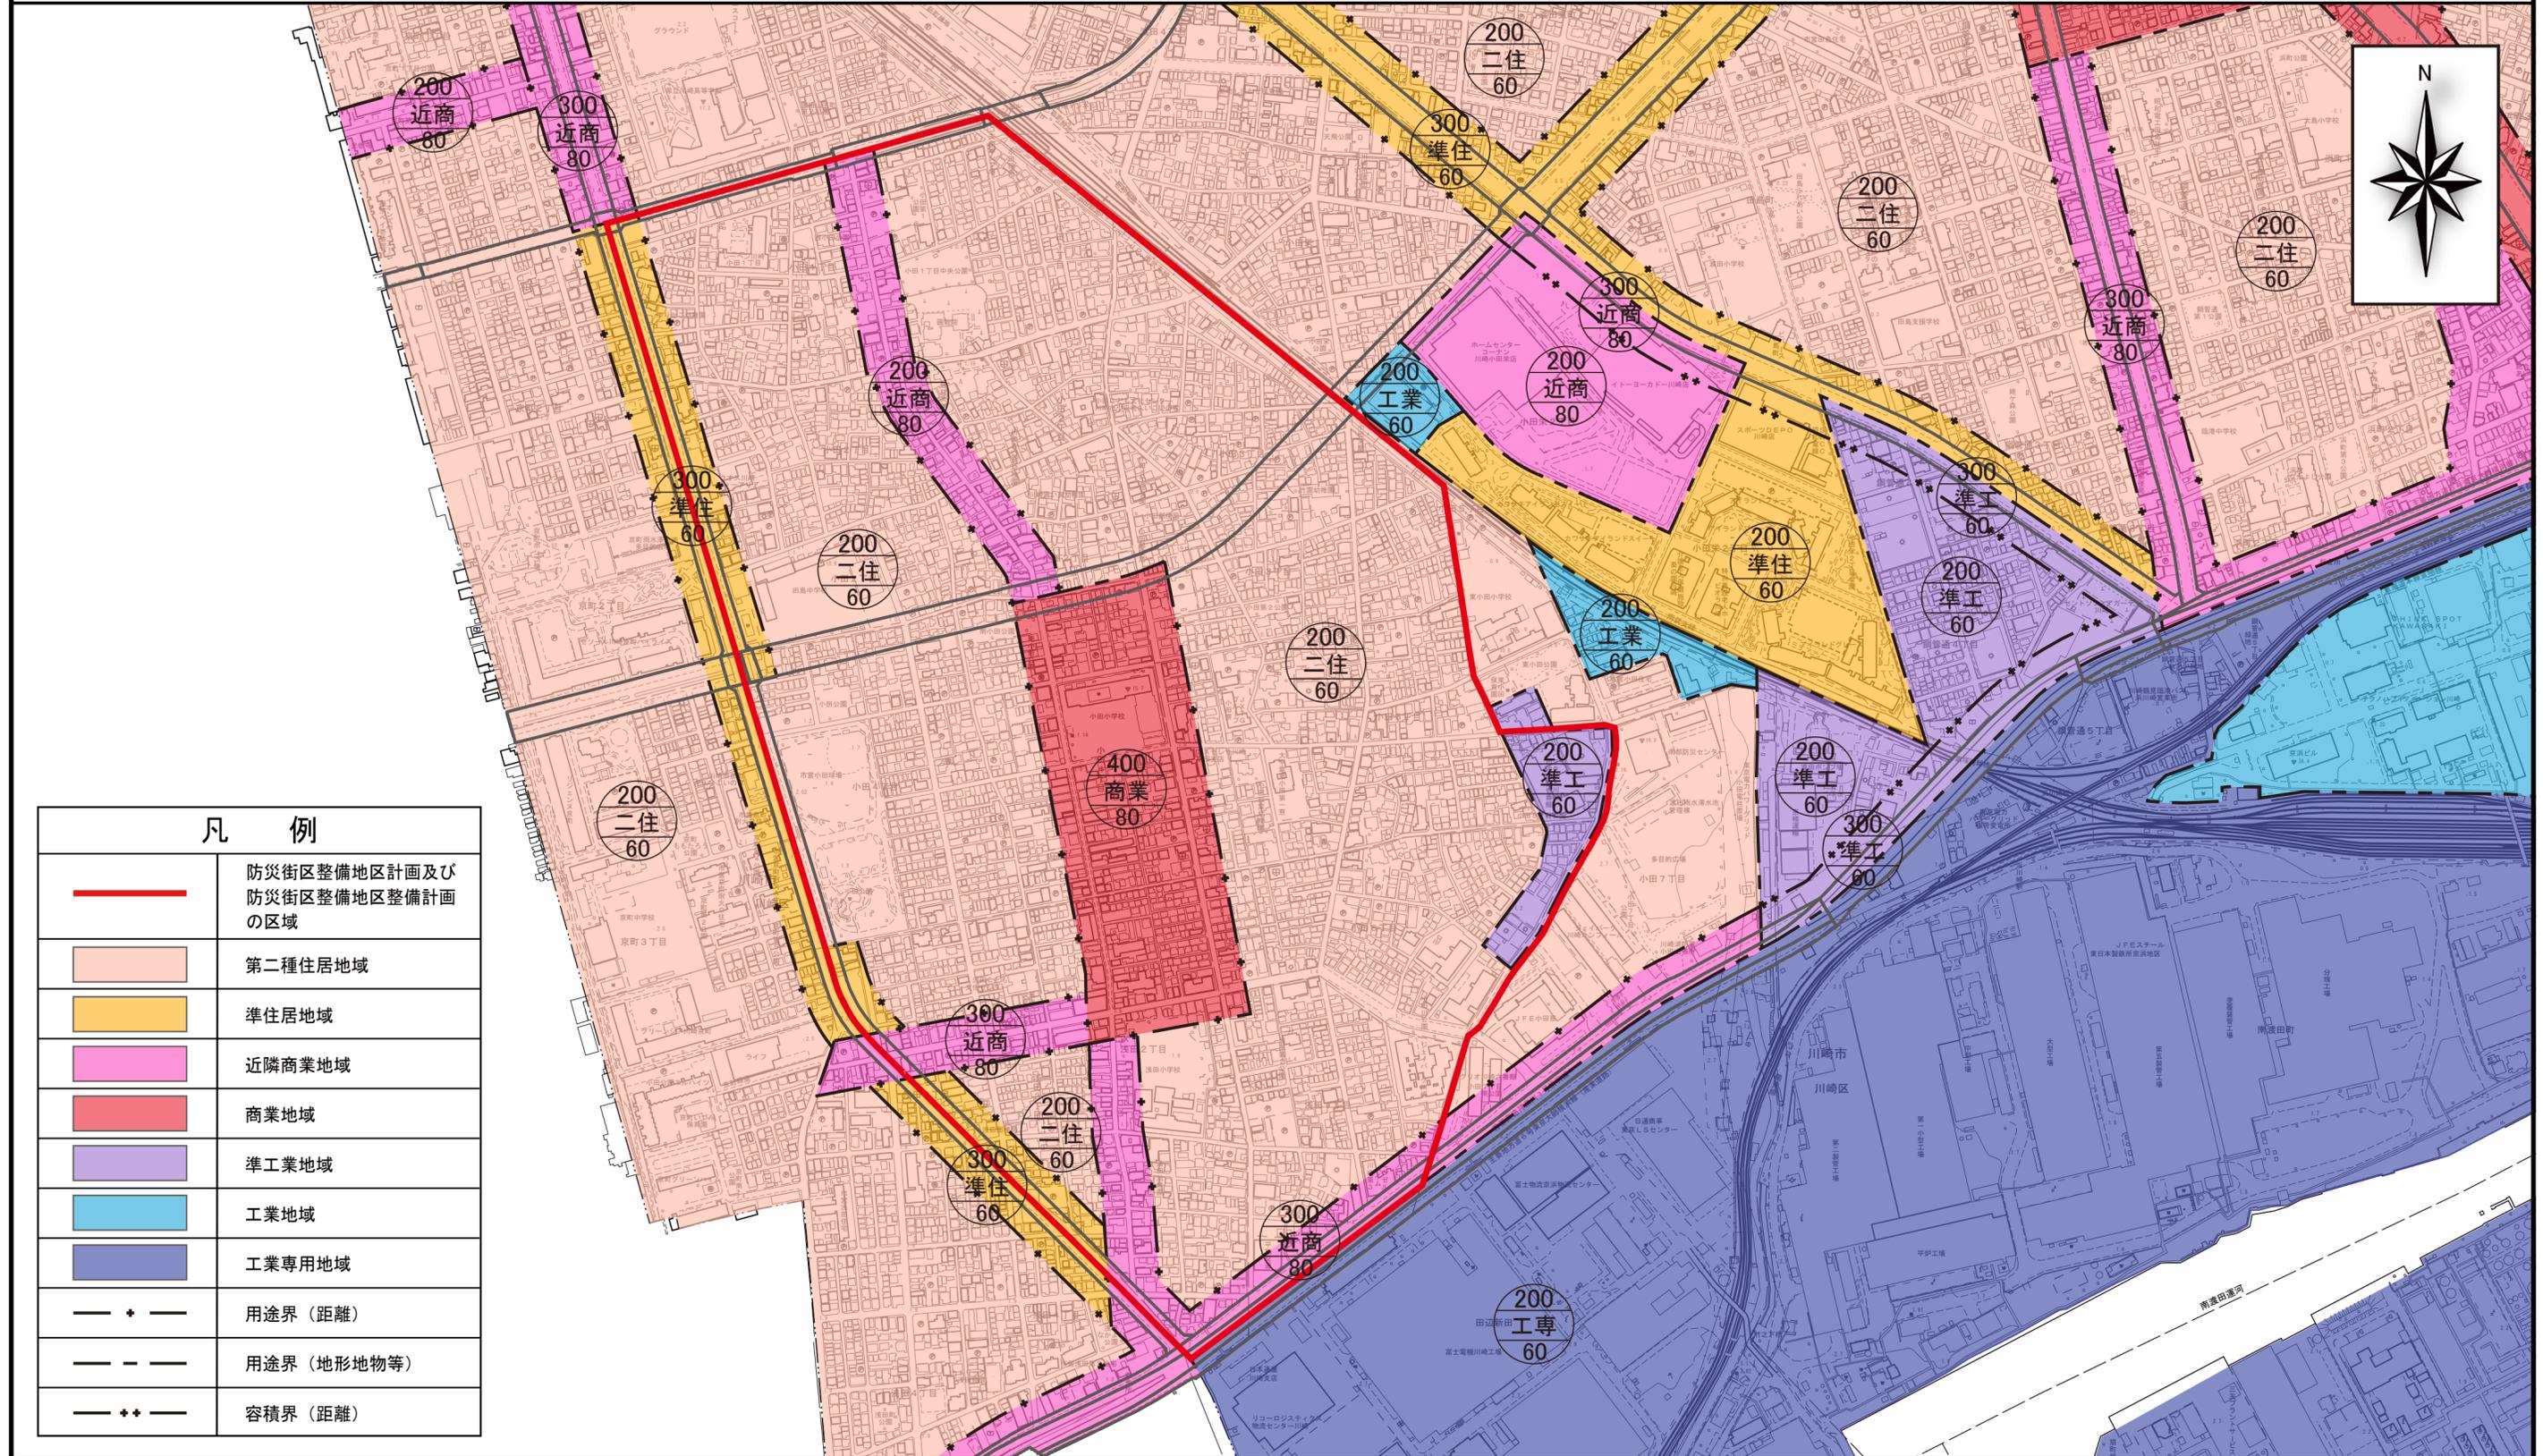

凡 例	
	防災街区整備地区計画及び防災街区整備地区整備計画の区域
	第二種住居地域
	準住居地域
	近隣商業地域
	商業地域
	準工業地域
	工業地域
	工業専用地域
	用途界（距離）
	用途界（地形地物等）
	容積界（距離）

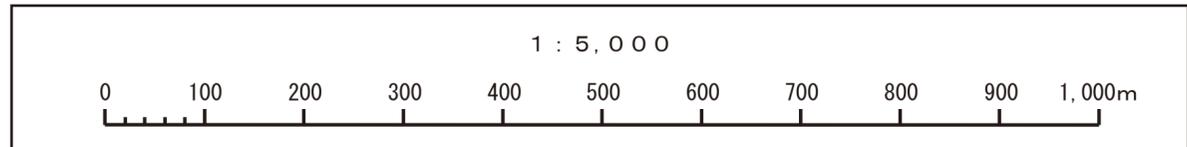

市町村名	川 崎 市
事 項	川崎都市計画防災街区整備地区計画の決定 (小田周辺地区防災街区整備地区計画)
件 名	用途地域図
縮 尺	1 : 5,000
番 号	1/1
作成年月日	令和 7年 月 日