



公図写し 1/600

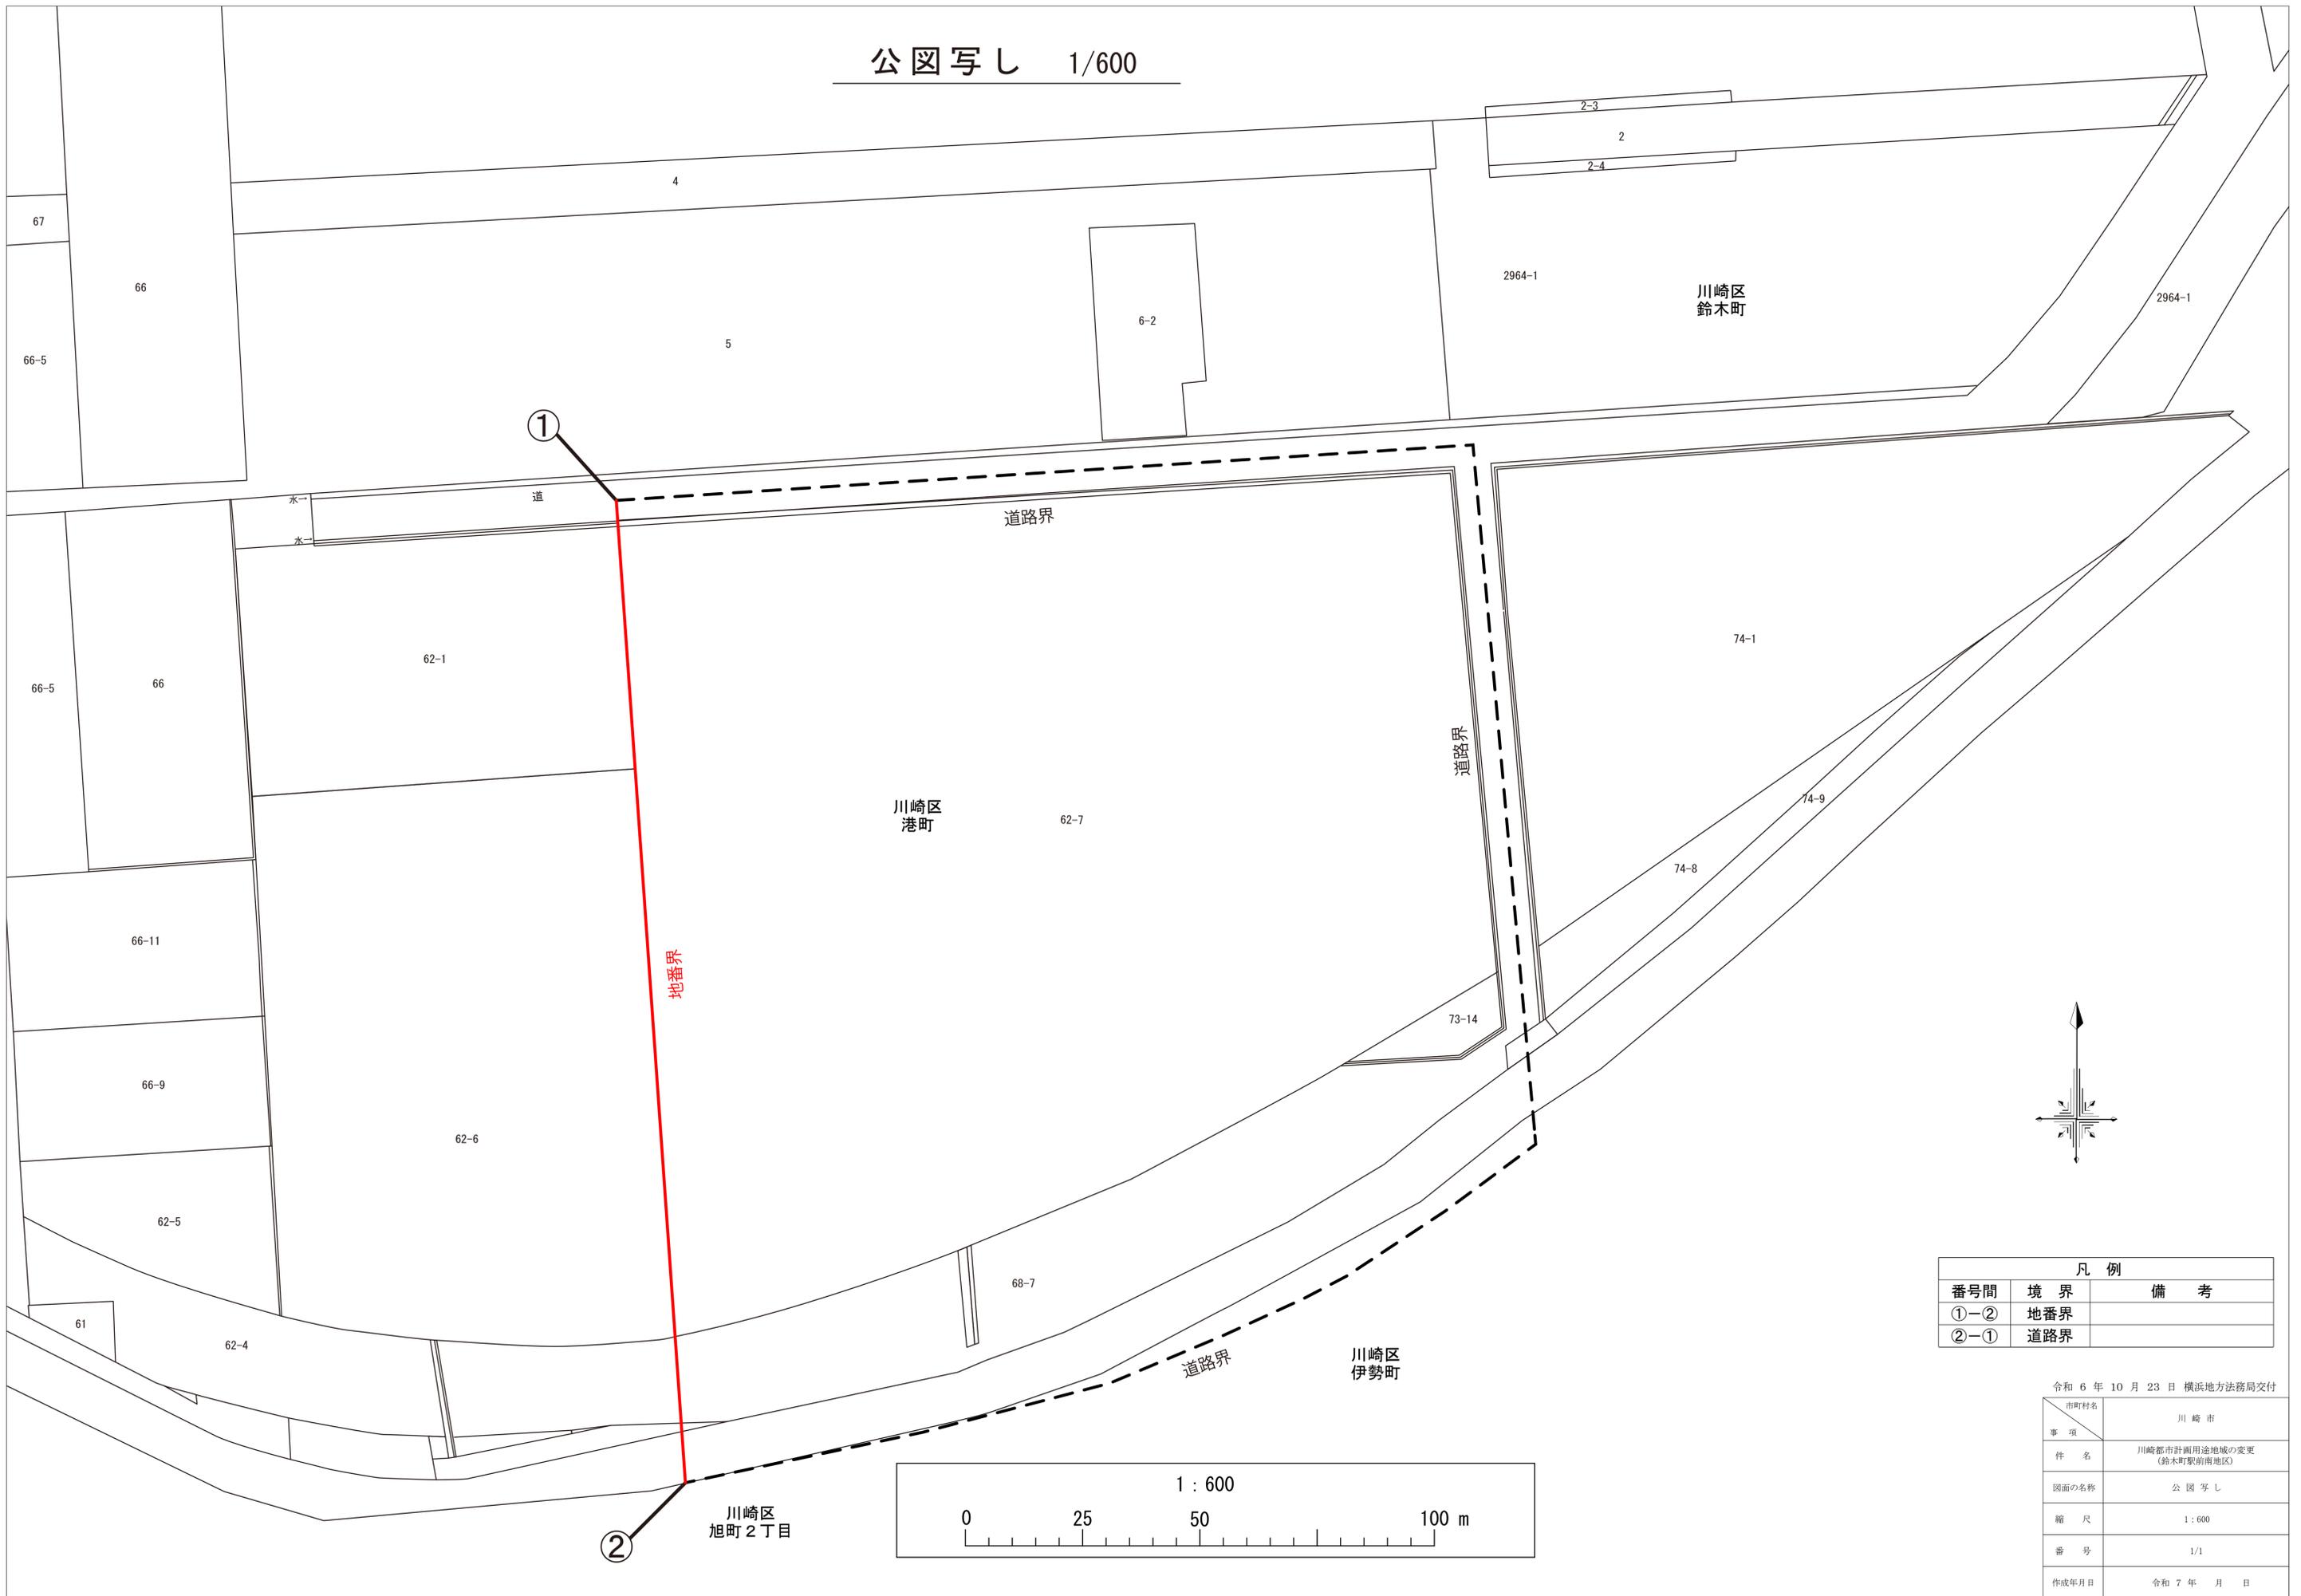

凡例		
番号間	境界	備考
①-②	地番界	
②-①	道路界	

令和 6 年 10 月 23 日 横浜地方務局交付

市町村名	川崎市
事項	川崎市計画用途地域の変更 (鈴木駅前南地区)
図面の名称	公図写し
縮尺	1:600
番号	1/1
作成年月日	令和 7 年 月 日

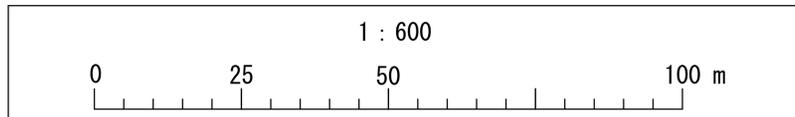

② 川崎区
旭町2丁目