


地区計画計画図（鈴木町駅前南地区）

参考図

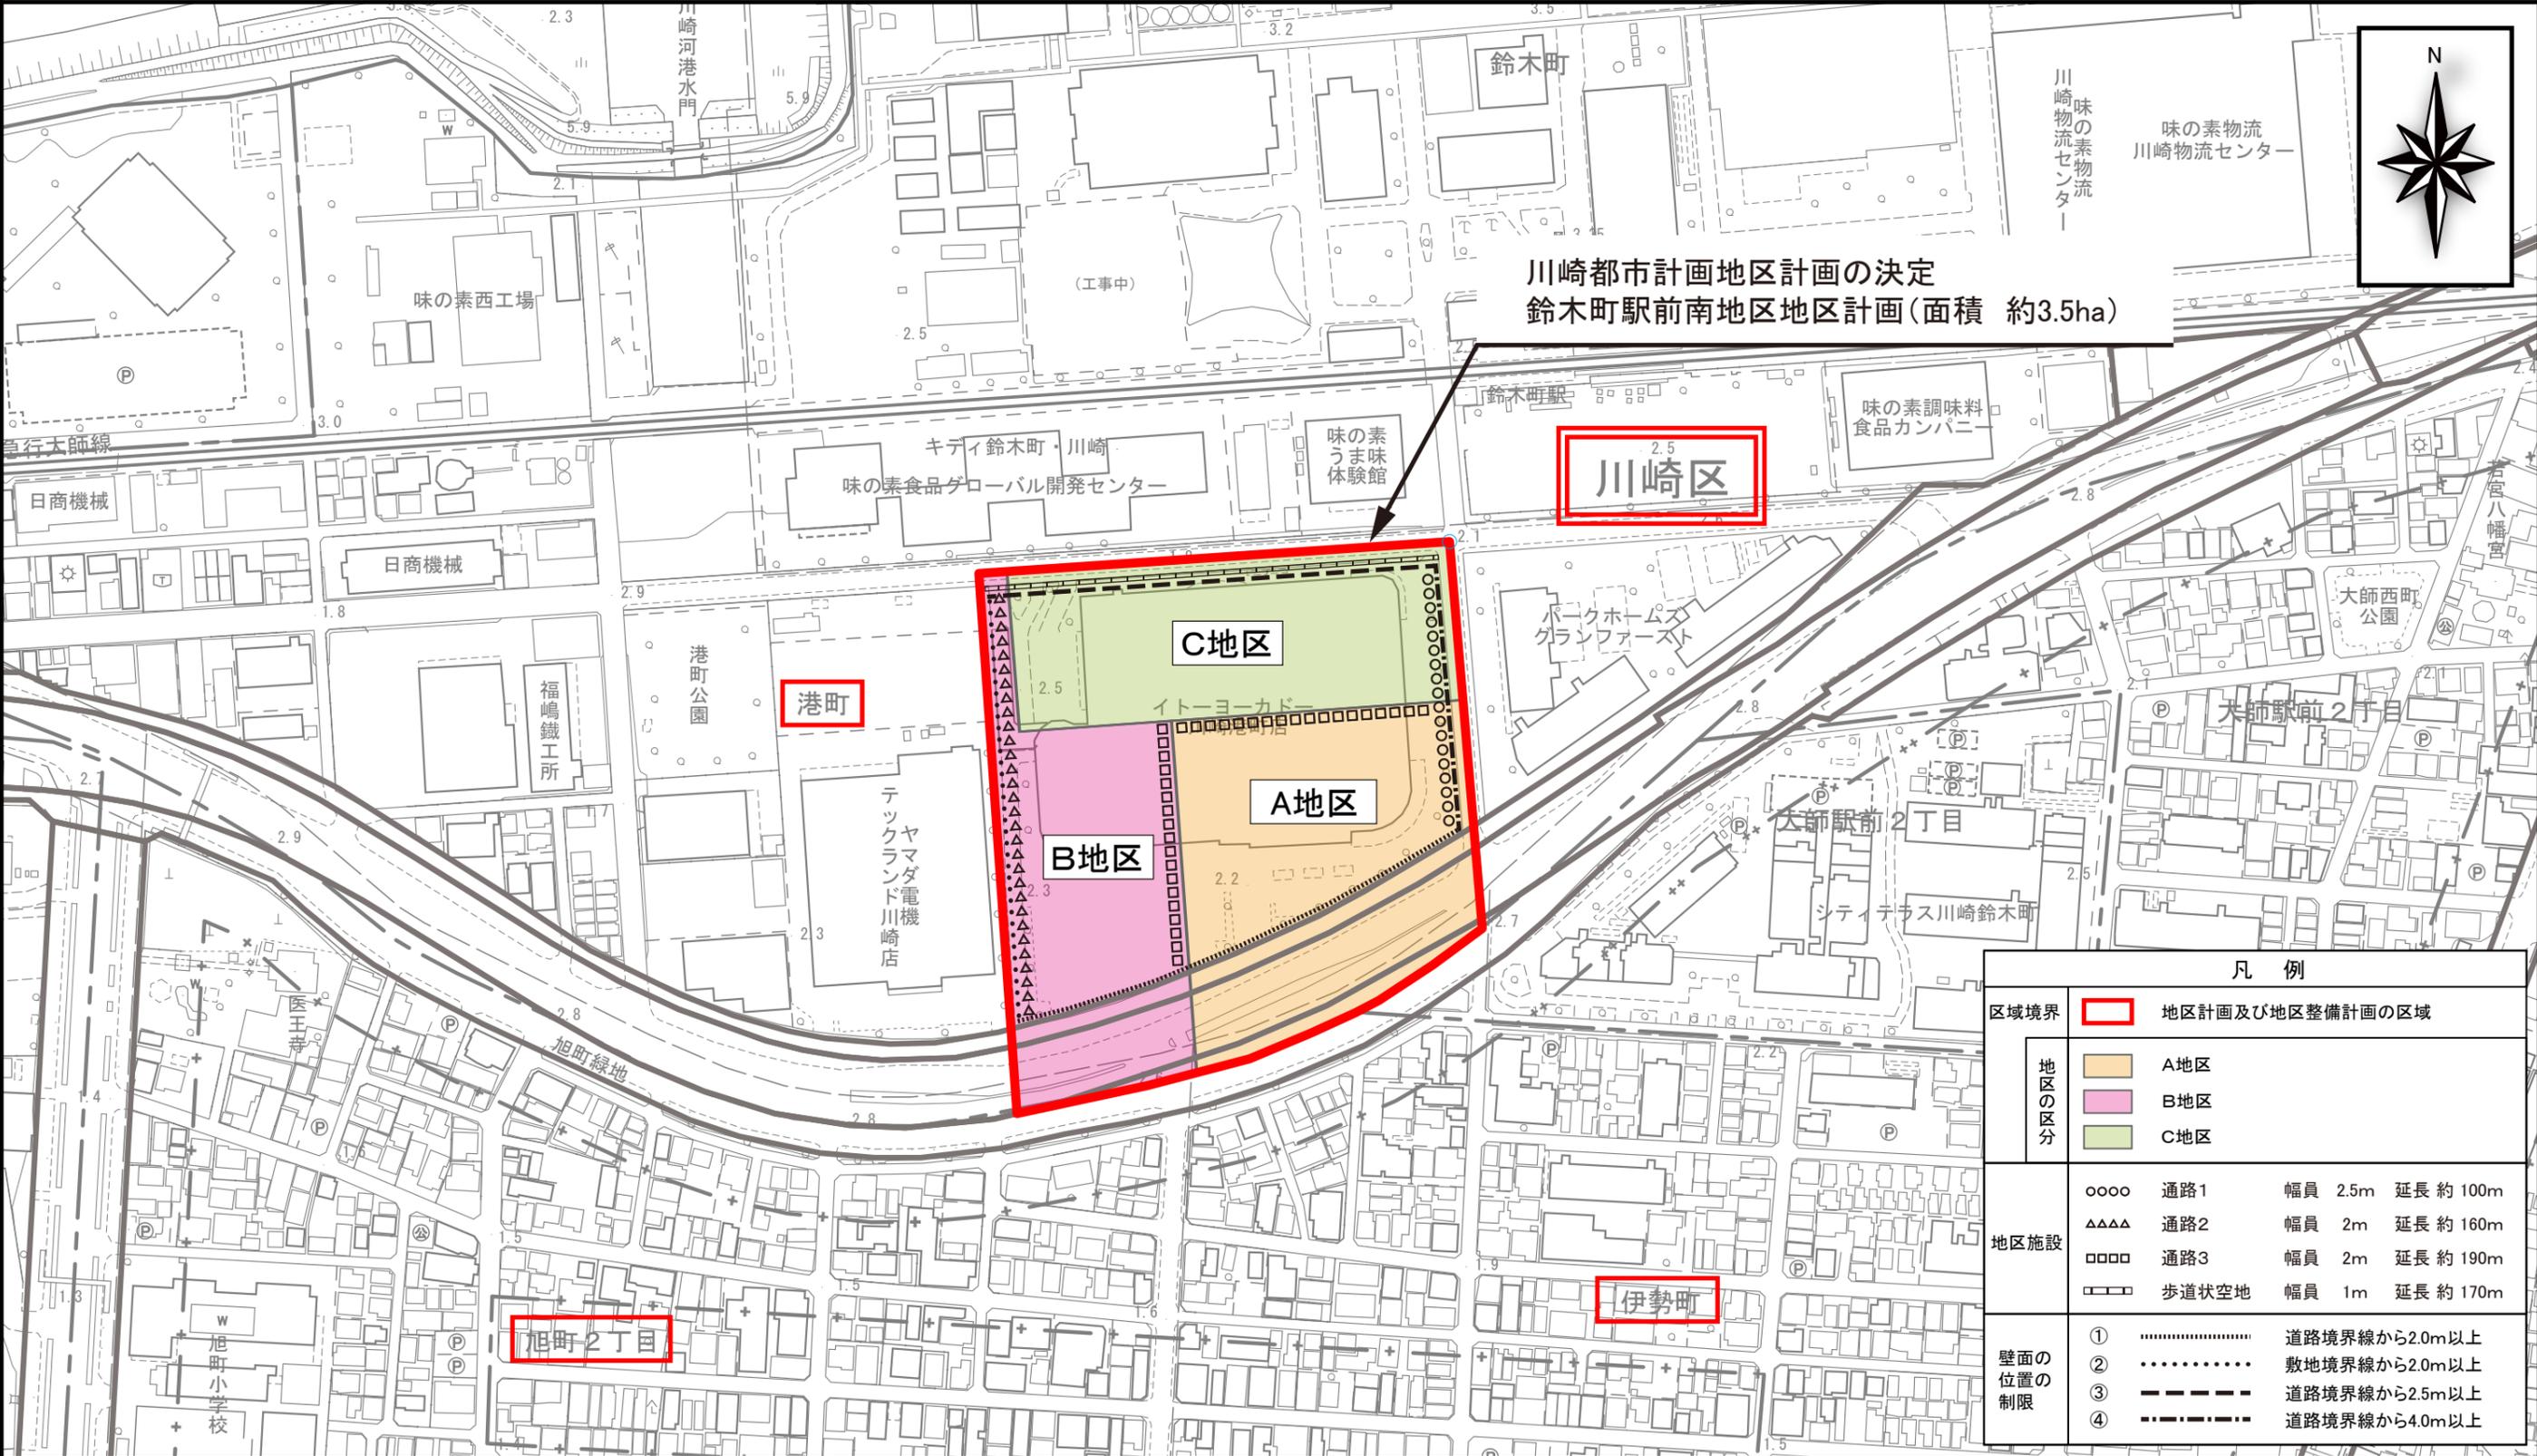

川崎都市計画地区計画の決定
鈴木町駅前南地区地区計画(面積 約3.5ha)


川崎区

港町

伊勢町

旭町2丁目

| 凡例 | |
|----------|-----------------------|
| 区域境界 | 地区計画及び地区整備計画の区域 |
| 地区の区分 | A地区 |
| | B地区 |
| | C地区 |
| 地区施設 | 通路1 幅員 2.5m 延長 約 100m |
| | 通路2 幅員 2m 延長 約 160m |
| | 通路3 幅員 2m 延長 約 190m |
| | 歩道状空地 幅員 1m 延長 約 170m |
| 壁面の位置の制限 | ① 道路境界線から2.0m以上 |
| | ② 敷地境界線から2.0m以上 |
| | ③ 道路境界線から2.5m以上 |
| | ④ 道路境界線から4.0m以上 |

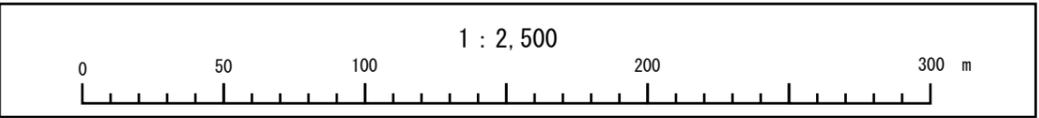

| | |
|------------|-----------------------------|
| 市町村名 事項 | 川 崎 市 |
| 件 名 | 川崎都市計画用途地域の変更 (鈴木町駅前南地区) |
| 図面の名称 | 地区計画計画図 |
| 縮 尺 | 1/2,500 |
| 番 号 | 1/1 |
| 作成年月日 | 令和 7 年 月 日 |