


# 川崎都市計画生産緑地地区の変更 現地杭界図

(中原区 宮前区)

1 : 200 1 : 500

令和7年 月 日



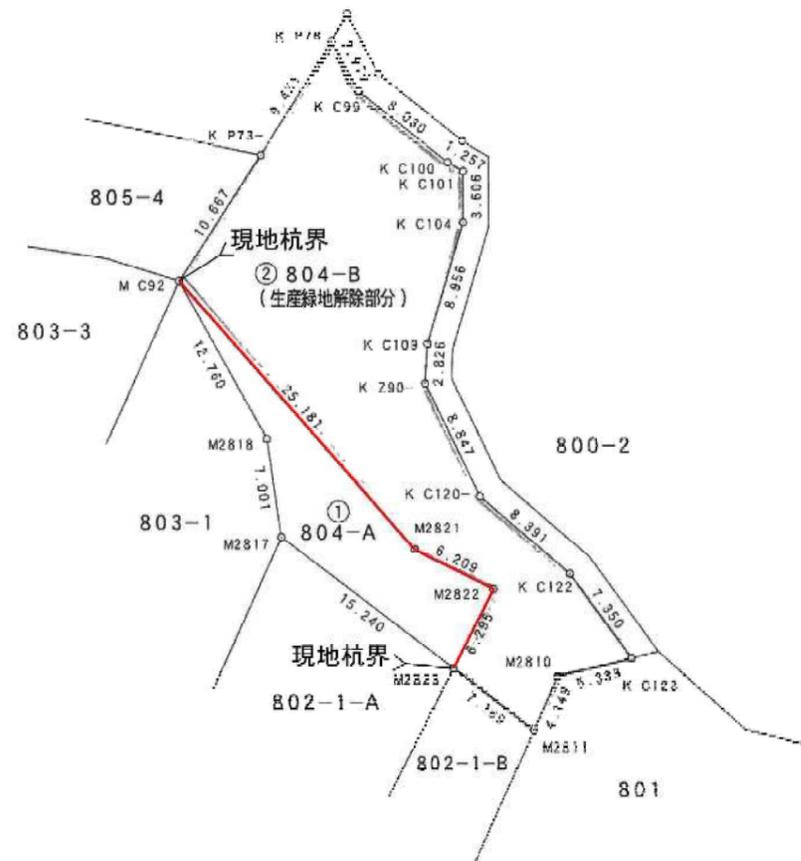

座標求積表

① 804-A					
地番	NO	Xn	Yn	Yn+1-Yn-1	Xn·(Yn+1-Yn-1)
	M C92	-47234.490	-19935.551	10.382	-490388.475180
	M2821	-47253.473	-19919.007	22.078	-1043262.176894
	M2822	-47256.288	-19913.473	2.680	-126646.851840
	M2823	-47261.899	-19916.327	-14.923	705289.318777
	M2817	-47252.593	-19928.396	-13.062	617213.369766
	M2818	-47245.663	-19929.389	-7.155	338042.718765
	合計				247.903394
	合計面積				123.9516970
	地積				123.95 m <sup>2</sup>

② 804-B (生産緑地解除部分)					
地番	NO	Xn	Yn	Yn+1-Yn-1	Xn·(Yn+1-Yn-1)
	K P76	-47217.594	-19924.668	6.901	-325848.616194
	K C99	-47221.105	-19922.795	8.143	-384521.458015
	K C100	-47226.122	-19916.525	7.351	-347159.222822
	K C101	-47226.764	-19915.444	1.065	-50296.503660
	K C104	-47230.370	-19915.460	-2.584	122043.276080
	K C109	-47238.950	-19918.028	-2.745	129670.917750
	K Z90-	-47241.770	-19918.205	3.641	-172007.284570
	K C120-	-47249.751	-19914.387	10.179	-480955.215429
	K C122	-47255.223	-19908.026	10.621	-501897.723483
	K C123	-47261.213	-19903.766	-0.917	43338.532321
	M2810	-47262.495	-19908.943	-6.884	325355.015580
	M2811	-47266.277	-19910.650	-7.384	349014.189368
	M2823	-47261.899	-19916.327	-2.823	133420.340877
	M2822	-47256.288	-19913.473	-2.680	126646.851840
	M2821	-47253.473	-19919.007	-22.078	1043262.176894
	M C92	-47234.490	-19935.551	-10.689	504889.463610
	K P73-	-47225.573	-19929.696	10.883	-513955.910959
	合計				998.829188
	合計面積				499.4145940
	地積				499.41 m <sup>2</sup>




総合計面積	623.3662910 m <sup>2</sup>
-------	----------------------------

市・区名	川崎市 宮前区
事項	川崎都市計画生産緑地地区の変更
件名	川崎都市計画生産緑地地区の変更
図面の名称	現地杭界図
縮尺	1 : 500
番号	2の1
作成年月日	令和7年 月 日

件名	野川本町二丁目801ほか敷地測量
所在	川崎市宮前区野川本町二丁目801ほか
図面名	座標求積図
縮尺	1:500
期日	令和6年 9月10日作成
川崎市東区東百合丘三丁目13番12号 株式会社 青空企画測量設計	
TEL 044 (965)0551	担当者 片山 稔

市・区名	川崎市 中原区
件名	川崎都市計画生産緑地地区の変更
図面の名称	現地杭界図
縮尺	1:200
番号	2の2
作成年月日	令和7年 月 日

中原区125 (拡大)

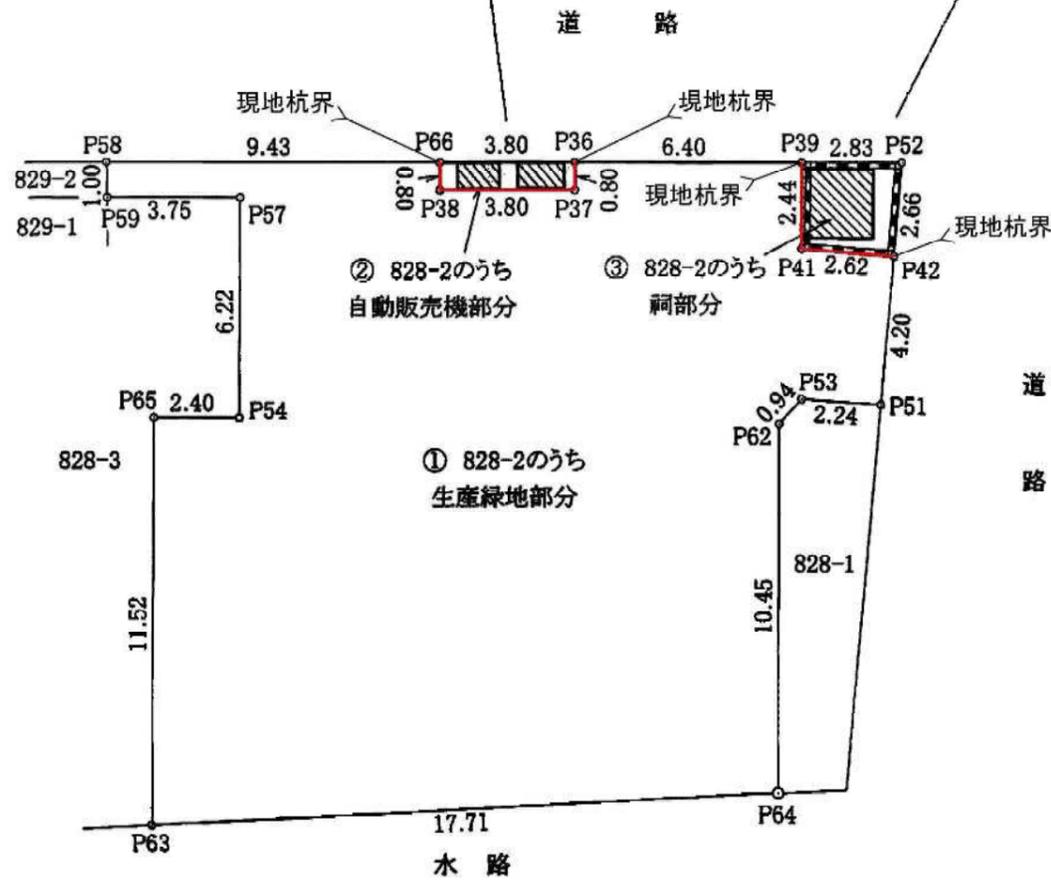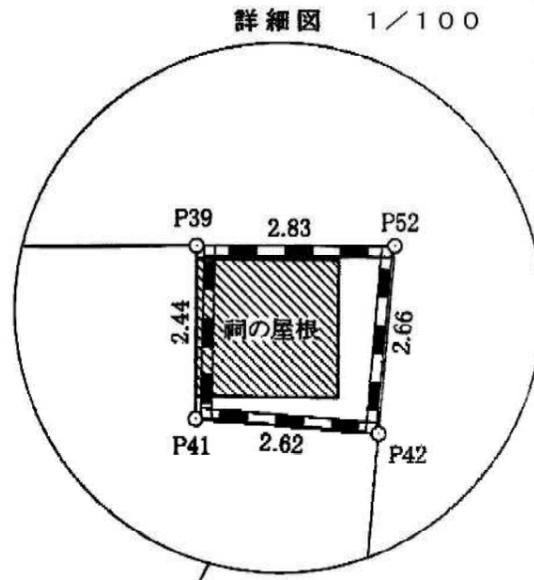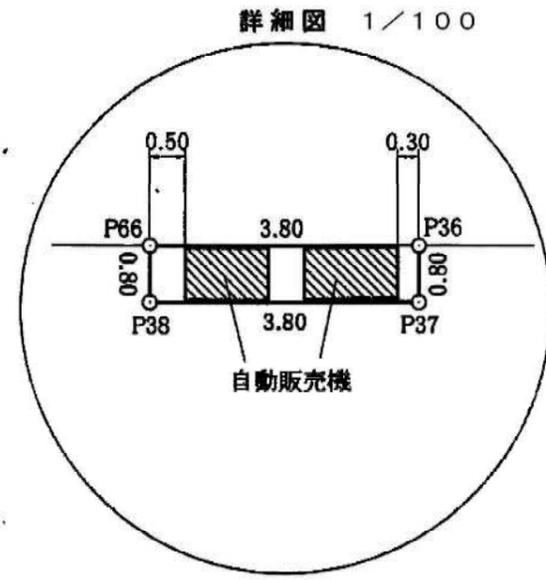

求積表

地番	① 828-2のうち生産緑地部分			
NO	Xn	Yn	Yn+1-Yn-1	Xn · (Yn+1-Yn-1)
P42	191.887	189.443	-1.189	-228.153643
P41	192.683	186.944	-1.931	-372.070873
P39	195.065	187.512	-5.674	-1106.798810
P36	196.520	181.270	-6.424	-1262.444480
P37	195.740	181.088	-3.883	-760.058420
P38	196.603	177.387	-3.519	-691.845957
P66	197.383	177.569	-9.007	-1777.828881
P58	199.526	168.380	-9.401	-1876.743926
P59	198.541	168.168	3.447	684.370827
P57	197.685	171.827	2.219	438.663015
P54	191.626	170.387	-3.783	-724.921158
P65	192.168	168.044	-5.007	-962.185176
P63	180.954	165.380	14.771	2672.871534
P64	177.819	182.815	19.828	3525.795132
P62	188.001	185.208	3.170	596.963170
P63	188.845	185.985	2.925	651.494126
P61	187.888	185.133	3.458	649.716704
合計				-643.176617
合計面積				321.5883085
地積				321.58 m <sup>2</sup>

地番	② 828-2のうち自動販売機部分			
NO	Xn	Yn	Yn+1-Yn-1	Xn · (Yn+1-Yn-1)
P36	196.520	181.270	-3.519	-691.653880
P66	197.383	177.569	-3.883	-766.438189
P38	196.603	177.387	3.519	691.845957
P37	195.740	181.088	3.883	760.058420
合計				-6.087692
合計面積				3.0438460
地積				3.04 m <sup>2</sup>

地番	③ 828-2のうち祠部分			
NO	Xn	Yn	Yn+1-Yn-1	Xn · (Yn+1-Yn-1)
P42	191.887	189.443	3.329	638.791823
P52	194.421	190.273	-1.931	-375.426951
P39	195.065	187.512	-3.329	-649.371385
P41	192.683	186.944	1.931	372.070873
合計				-13.935640
合計面積				6.9678200
地積				6.96 m <sup>2</sup>

※ 本図の全体の求積は、828-2の分筆登記時(平成1年1月19日)の地積測量図に基づくものであり、②、③については、現地での測量をもとにしたものである。