


市町村	
川 崎 市	
事 項	川崎都市計画特別緑地保全地区の変更 水沢特別緑地保全地区
件 名	現地杭界図
図面の名称	1 / 2
図面番号	1 / 1000
縮 尺	1 / 1
番 号	令和7年 月 日
作 成 年 月	

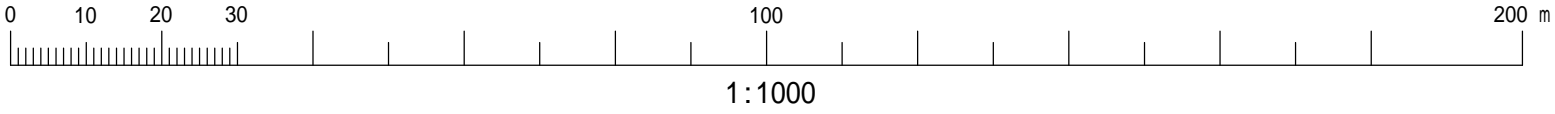

凡 例


番 号 間	境 界	備 考
-	地番界	別添公図写しのとおり
-	現地杭界	
-	地番界	別添公図写しのとおり
-	地番界	別添公図写しのとおり
-	地番界	別添公図写しのとおり
-	現地杭界	
-	地番界	別添公図写しのとおり
-	地番界	別添公図写しのとおり
-	地番界	別添公図写しのとおり
-	地番界	別添公図写しのとおり
-	現地杭界	
-	地番界	別添公図写しのとおり
-	現地杭界	
-	地番界	別添公図写しのとおり
-	地番界	別添公図写しのとおり
-	地番界	別添公図写しのとおり
-	地番界	別添公図写しのとおり

座標リスト

点 名	X 座 標	Y 座 標
PN34	-45203.238	-26225.623
HK C25	-45202.898	-26224.122
HK C20	-45212.835	-26211.885
M C71A	-45213.340	-26210.320
PN27	-45287.530	-26239.801
PN28	-45287.296	-26241.036
PN52	-45286.158	-26247.162
PN51	-45285.943	-26248.360

世界測地系(測地成果2011)

事 項	市町村
	川 崎 市
件 名	川崎都市計画特別緑地保全地区の変更 水沢特別緑地保全地区
図面の名称	現地杭界図
図面番号	2 / 2
縮 尺	1 / 1 0 0 0
番 号	1 / 1
作 成 年 月	令和7年 月 日

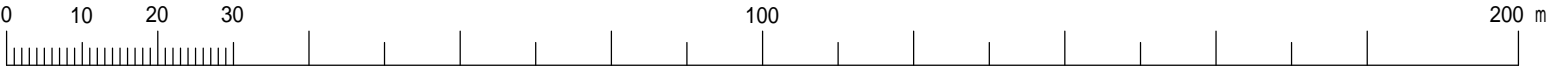

1:1000