

求積表			
地 番 420			
NO	Xn	Yn	(Xn+1-Xn-1) Yn
1569A	-44375. 063	-30700. 571	109938. 744751
1569	-44358. 131	-30717. 760	-1152622. 508480
1568	-44337. 540	-30698. 246	-1074100. 929294
1567-1	-44323. 142	-30684. 607	521945. 165070
1654	-44354. 550	-30649. 470	1591351. 131870
倍 面 積			-3488. 396083
面 積			1744. 1980415
地 積			1744. 19 m ²
坪 数			527. 61 坪

地 番 421			
NO	Xn	Yn	(Xn+1-Xn-1) Yn
1567	-44318. 174	-30679. 901	-373742. 553982
1566	-44310. 960	-30673. 127	-528620. 670718
1565	-44300. 940	-30653. 861	-645141. 158606
1551	-44289. 914	-30644. 413	-340490. 072843
1550A	-44289. 829	-30644. 341	48142. 259711
1553	-44291. 485	-30639. 508	178475. 134100
1554	-44295. 654	-30634. 105	536525. 714970
1557	-44308. 999	-30628. 386	473606. 732718
1559	-44311. 117	-30625. 031	102593. 853850
1561	-44312. 349	-30618. 389	142314. 272072
1563	-44315. 765	-30614. 651	349007. 021400
1584	-44323. 749	-30600. 694	279843. 346630
1584-1	-44324. 910	-30600. 841	289361. 552496
1658	-44333. 205	-30613. 098	395582. 452356
1657	-44337. 832	-30621. 154	285511. 639896
1656	-44342. 529	-30628. 680	446688. 669120
1655	-44352. 416	-30644. 154	368373. 375234
1654	-44354. 550	-30649. 470	-897232. 584780
1567-1	-44323. 142	-30684. 607	-1116183. 264232
倍 面 積			-5384. 280608
面 積			2692. 1403040
地 積			2692. 14 m ²
坪 数			814. 37 坪

地 番 422-3			
NO	Xn	Yn	(Xn+1-Xn-1) Yn
1569A	-44375. 063	-30700. 571	-1375600. 484797
1654	-44354. 550	-30649. 470	-267539. 223630
1653	-44366. 334	-30646. 200	747981. 803400
1652	-44378. 957	-30642. 713	655662. 130061
1651	-44387. 731	-30630. 091	446801. 137417
1650A	-44393. 544	-30628. 053	178775. 945361
1635	-44393. 568	-30628. 188	41623. 707492
1636	-44394. 903	-30635. 625	177349. 633125
1637	-44399. 357	-30675. 908	-608610. 014720
倍 面 積			-3555. 366291
面 積			1777. 6831455
地 積			1777. 68 m ²
坪 数			537. 74 坪


従前指定の面積 合 計 6214. 0214910m²

求積表			
地 番 418			
NO	Xn	Yn	(Xn+1-Xn-1) Yn
1571	-44384. 000	-30746. 227	399147. 518914
1576	-44407. 226	-30725. 612	952862. 679344
1577	-44415. 012	-30728. 073	-161414. 567469
1575	-44401. 973	-30745. 101	-638514. 257568
1344A	-44394. 244	-30755. 727	-552772. 681371
倍 面 積			-691. 308150
面 積			345. 6540750
地 積			345. 65 m ²
坪 数			104. 55 坪

地 番 419+422-1			
NO	Xn	Yn	(Xn+1-Xn-1) Yn
1570	-44371. 738	-30733. 325	-776538. 922775
1569	-44358. 131	-30717. 760	102136. 552000
1569A	-44375. 063	-30700. 571	1265661. 740046
1637	-44399. 357	-30675. 908	2118570. 234204
1580	-44444. 126	-30699. 940	1057336. 633540
1579	-44433. 798	-30716. 625	-690356. 146875
1578	-44421. 651	-30730. 769	-577308. 226434
1577	-44415. 012	-30728. 073	-443252. 453025
1576	-44407. 226	-30725. 612	-952862. 679344
1571	-44384. 000	-30746. 227	-732621. 096956
1571-1	-44383. 398	-30746. 577	-377014. 527174
倍 面 積			-6248. 892793
面 積			3124. 4463965
地 積			3124. 44 m ²
坪 数			945. 15 坪

追加指定の面積 合 計 3470. 1004715m²

全体面積 合 計 9684. 1219625m²

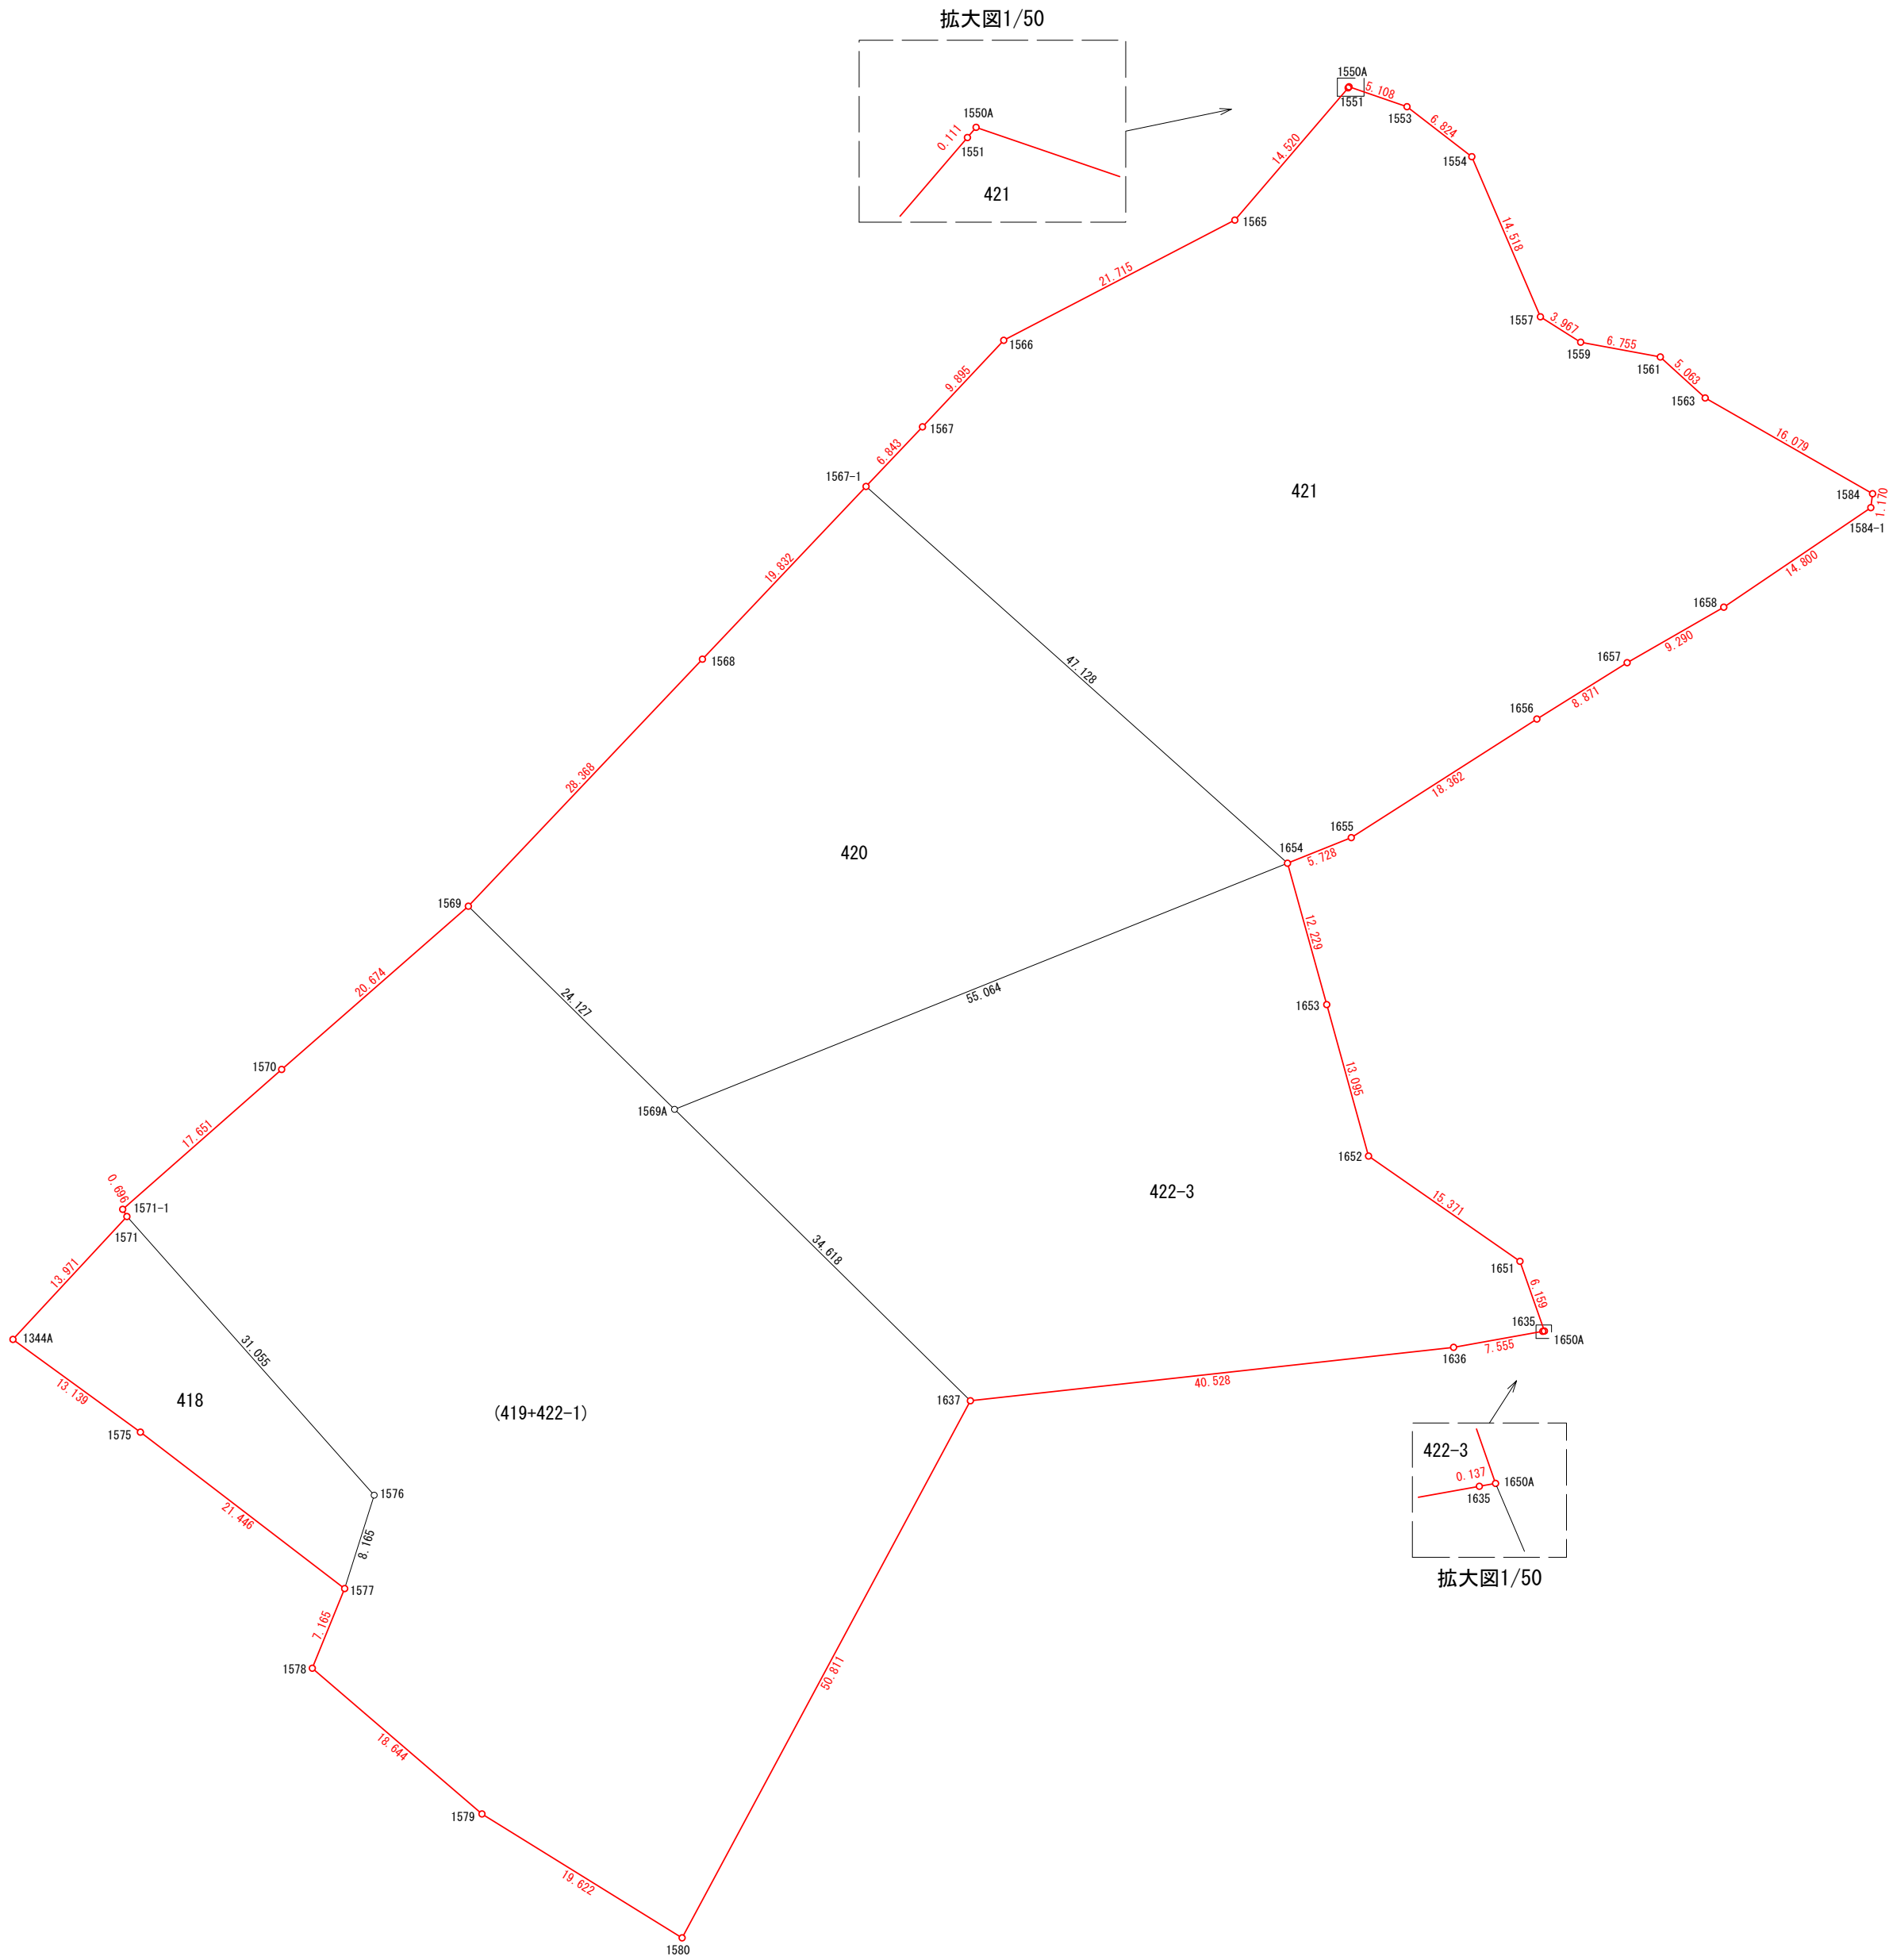

市町村	川 崎 市
事 項	川崎都市計画特別緑地保全地区の変更 五力田寺谷戸特別緑地保全地区
件 名	求 積 図
図面の名称	1 / 5 0 0
縮 尺	2 / 2
番 号	令和7年 月 日
作 成 年 月	