


添付書類2 施行地区の区域図(その1)

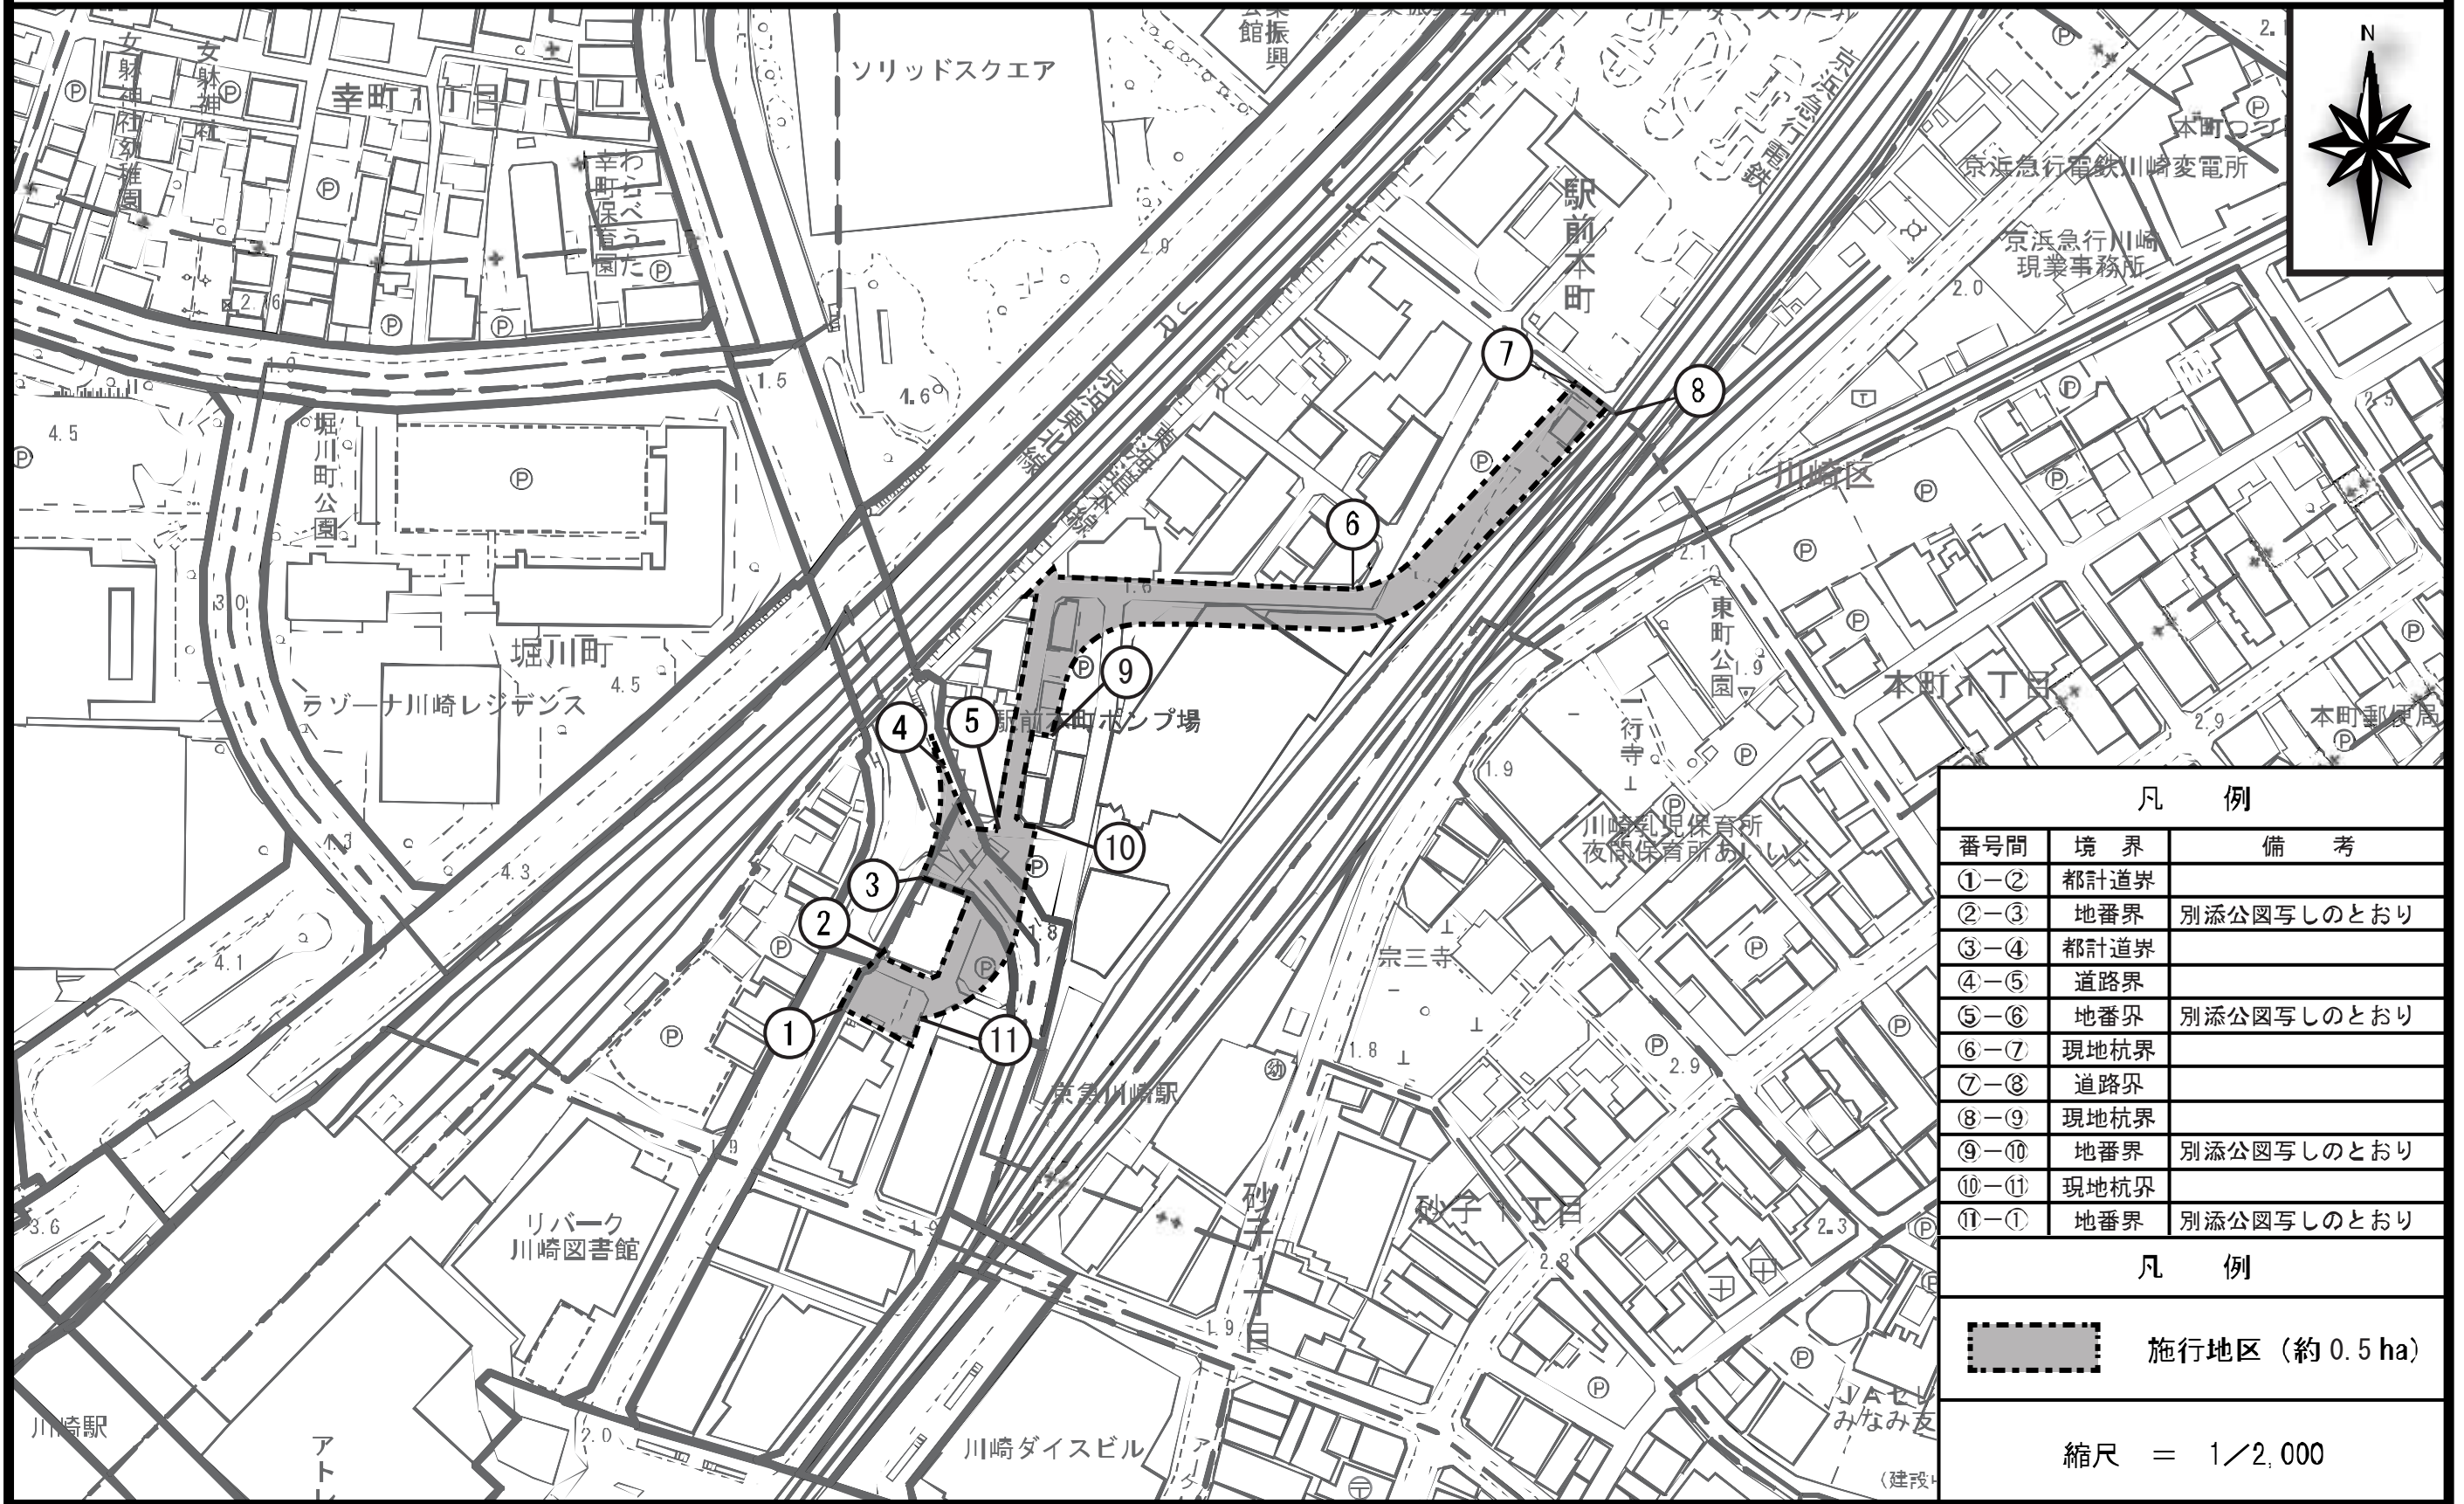


凡 例		
番号間	境界	備 考
①-②	都計道界	
②-③	地番界	別添公図写しのとおり
③-④	都計道界	
④-⑤	道路界	
⑤-⑥	地番界	別添公図写しのとおり
⑥-⑦	現地杭界	
⑦-⑧	道路界	
⑧-⑨	現地杭界	
⑨-⑩	地番界	別添公図写しのとおり
⑩-⑪	現地杭界	
⑪-①	地番界	別添公図写しのとおり

凡 例	
	施行地区 (約 0.5 ha)

縮尺 = 1/2,000

この地図は、川崎市平成31年度都市計画基本図1 2,500 数値地形図を使用したものである。

添付書類2 施行地区の区域図(その2)

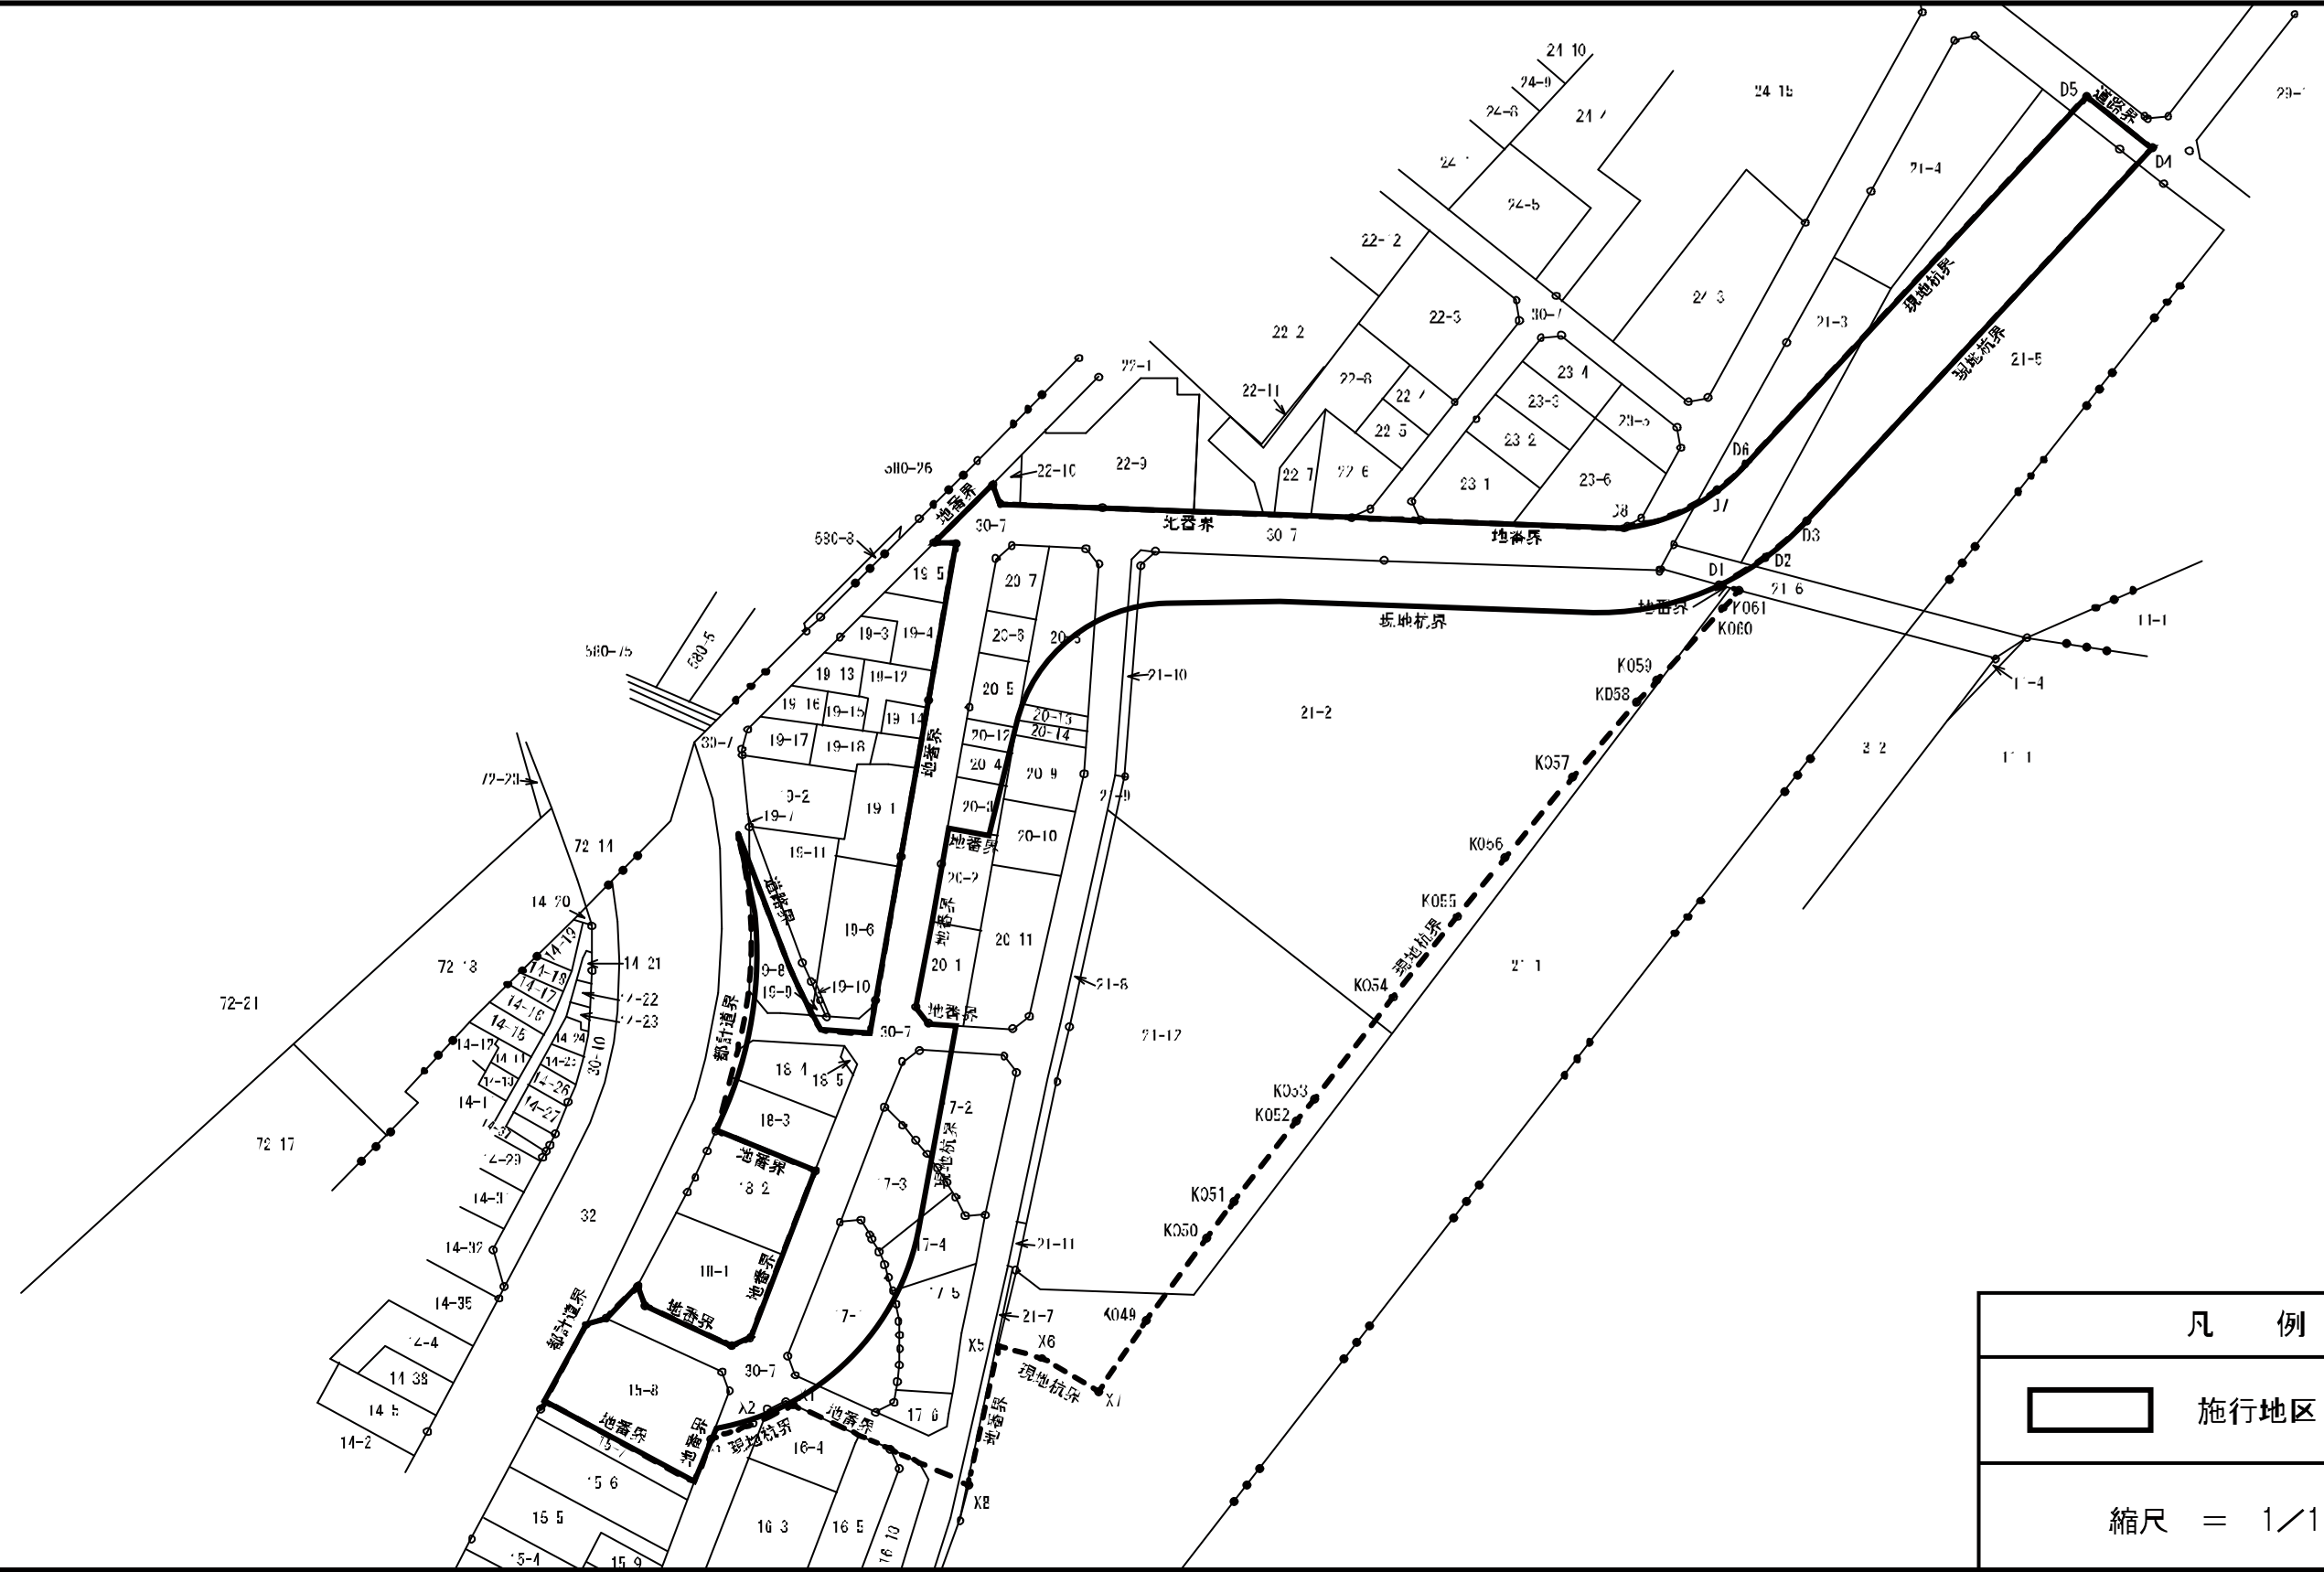

凡 例	
	施行地区 (約 0.5 ha)
縮尺 = 1/1,000	