



新旧対照図（扇島地区）参考図

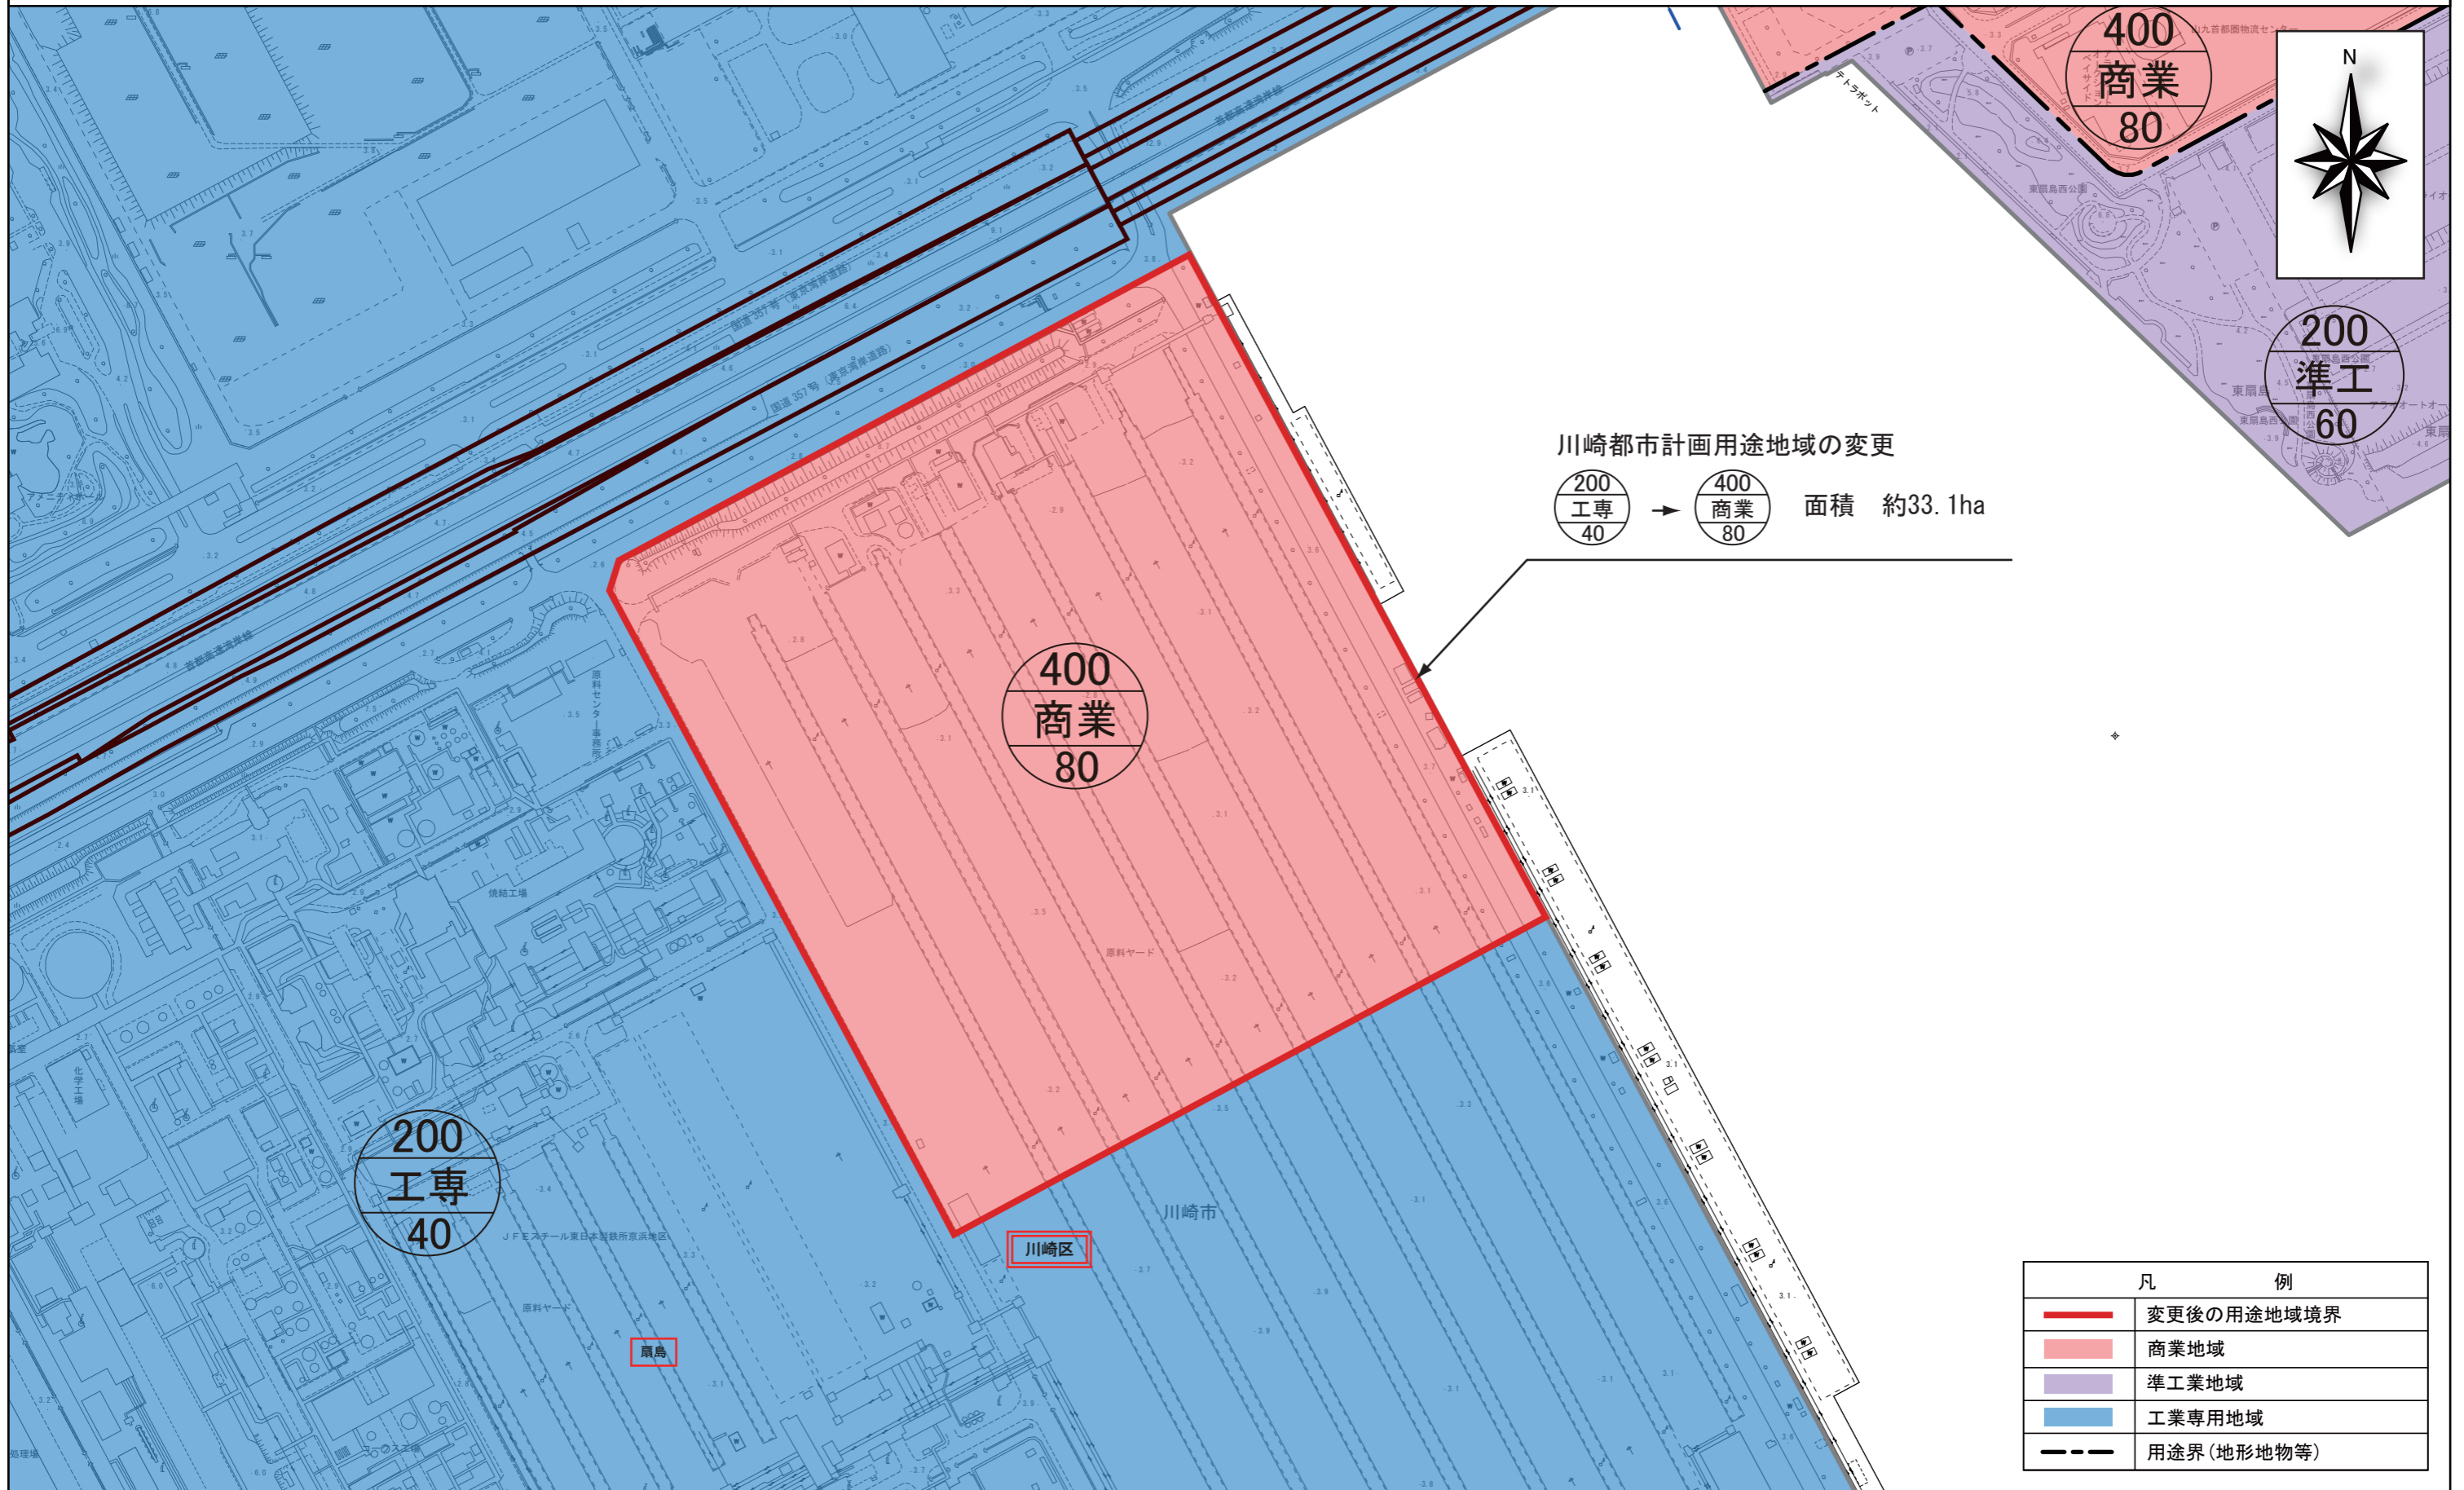

川崎都市計画用途地域の変更

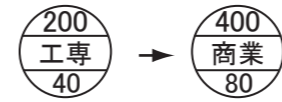

面積 約33.1ha

凡 例	
	変更後の用途地域境界
	商業地域
	準工業地域
	工業専用地域
	用途界(地形地物等)

